



PLANIMETRIA DI INQUADRAMENTO  
Scala 1:10.000

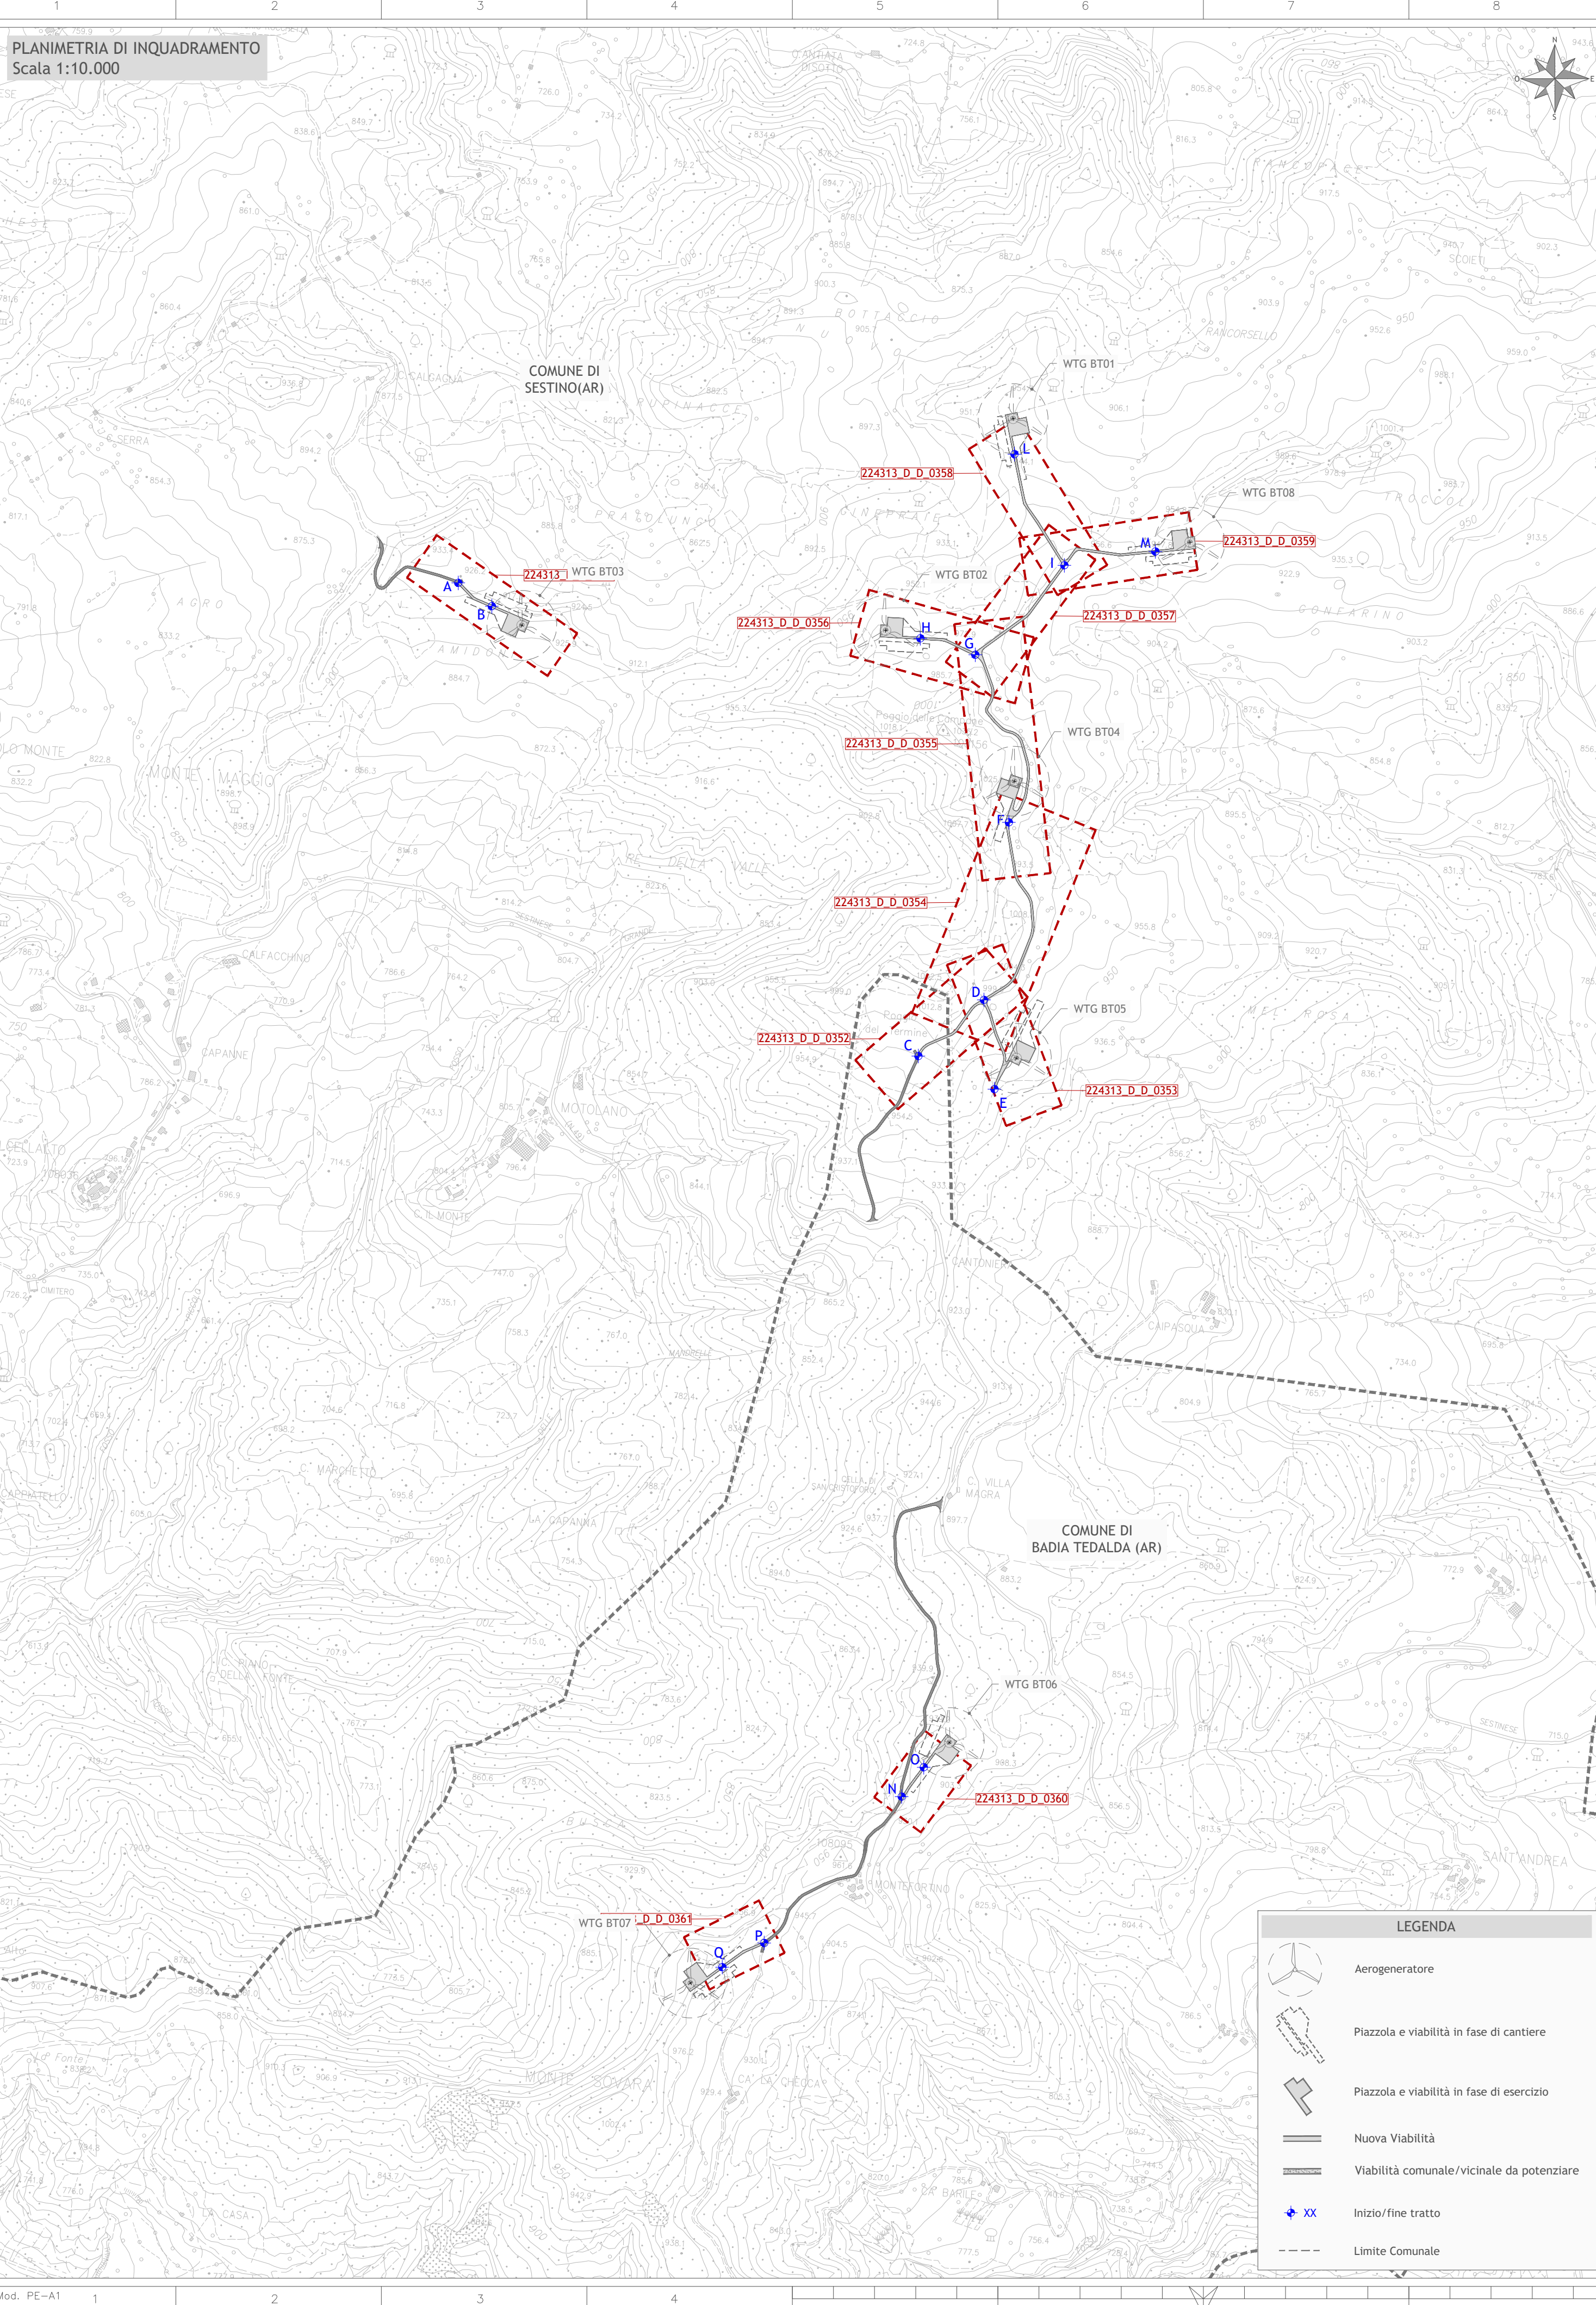

Regione Toscana

Provincia di Arezzo  
Comuni di Badia Tedalda e Sestino

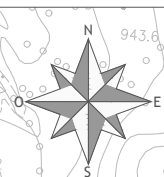

Impianto Eolico denominato "Poggio delle Campane" ubicato nel comune di Badia Tedalda (AR) e Sestino (AR) costituito da 8 (otto) aerogeneratori di potenza nominale 6,2 MW per un totale di 49,6 MW con relative opere connesse ed infrastrutture indispensabili nei comuni di Badia Tedalda e Sestino

TITOLO  
VIABILITA' INTERNA AL PARCO:  
PLANIMETRIA DI INQUADRAMENTO

Scala	Formato Stampa	Numero documento
1:10.000	A1-	
	Foglio	Commissa
	1 di 1	224313
		Fase
		D
		Tipo doc.
		D
		Progr. doc.
		0350
		Rev.
		00

Proponente  
**FRI-EL**  
FRI-EL S.p.A.  
Piazza della Rotonda 2  
00186 Roma (RM)  
fri-elspa@legalmail.it  
P. Iva 01652230218  
Cod. Fisc. 07321020153

PROGETTO DEFINITIVO

Progettazione  
**PROGETTO ENERGIA S.R.L.**  
Via Sierra 6 85031 Ariano Irpino (AV)  
Tel. +39 0828 891512  
www.progettoenergia.biz - info@progettoenergia.biz  
SERVIZI DI INGEGNERIA INTEGRATI  
INTEGRATED ENGINEERING SERVICES



LEGENDA

	Aerogeneratore
	Piazzola e viabilità in fase di cantiere
	Piazzola e viabilità in fase di esercizio
	Nuova Viabilità
	Viabilità comunale/vicinale da potenziare
	Inizio/fine tratto
	Limite Comunale

Sul presente elaborato sussiste il DIRITTO di PROPRIETA'. Qualsiasi utilizzo non preventivamente autorizzato sarà perseguito ai sensi della normativa vigente.

Rev.	Data	Descrizione revisione	Redatto	Controllato	Approvato
00	22.02.2023	EMISSIONE PER AUTORIZZAZIONE	S.COPPETTUOLO	G. LO RUSSO	M. LO RUSSO