



LEGENDA:

— PROGETTO DEFINITIVO

— PROGETTO ESECUTIVO

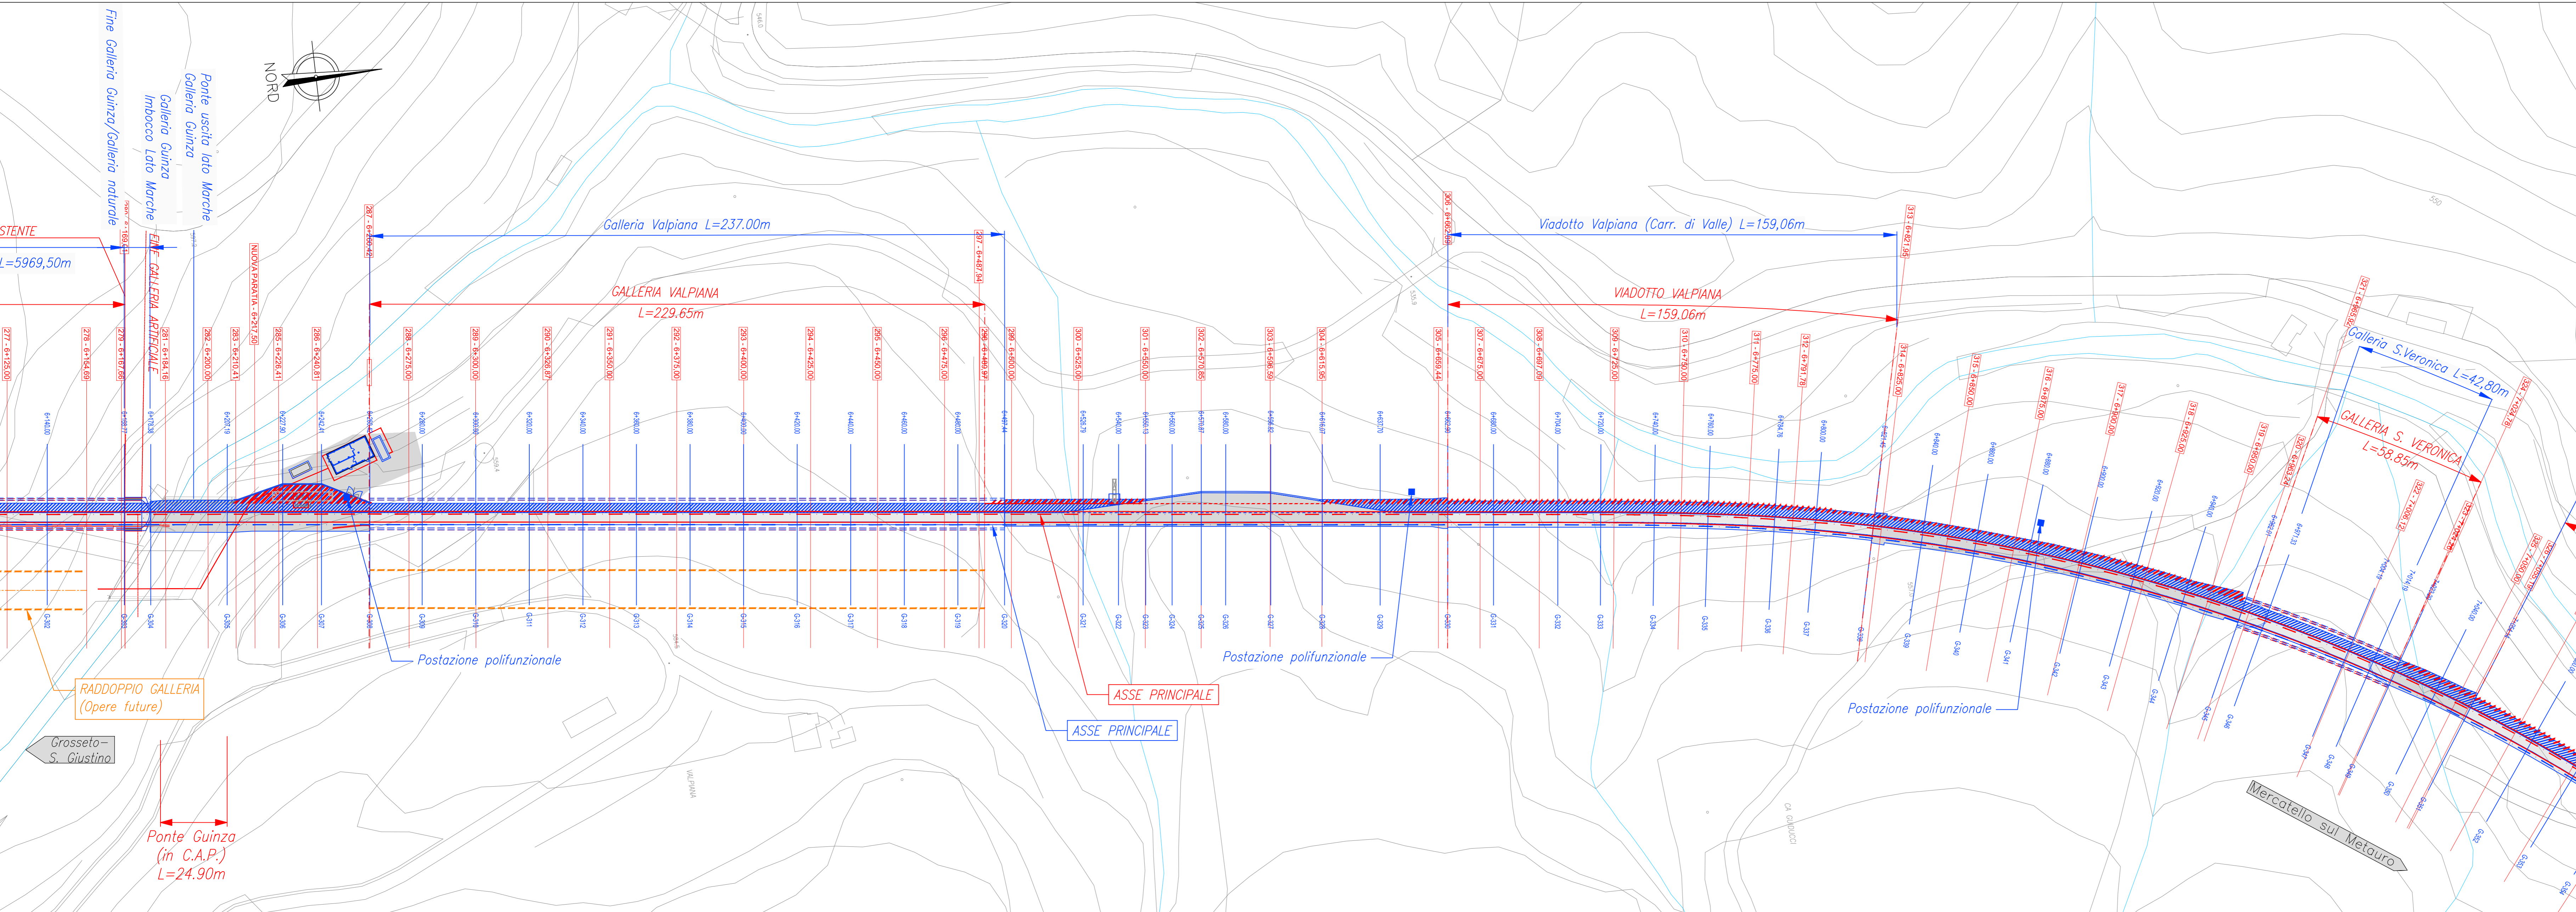

Stralcio profilo longitudinale confronto PD-PE - Asse principale

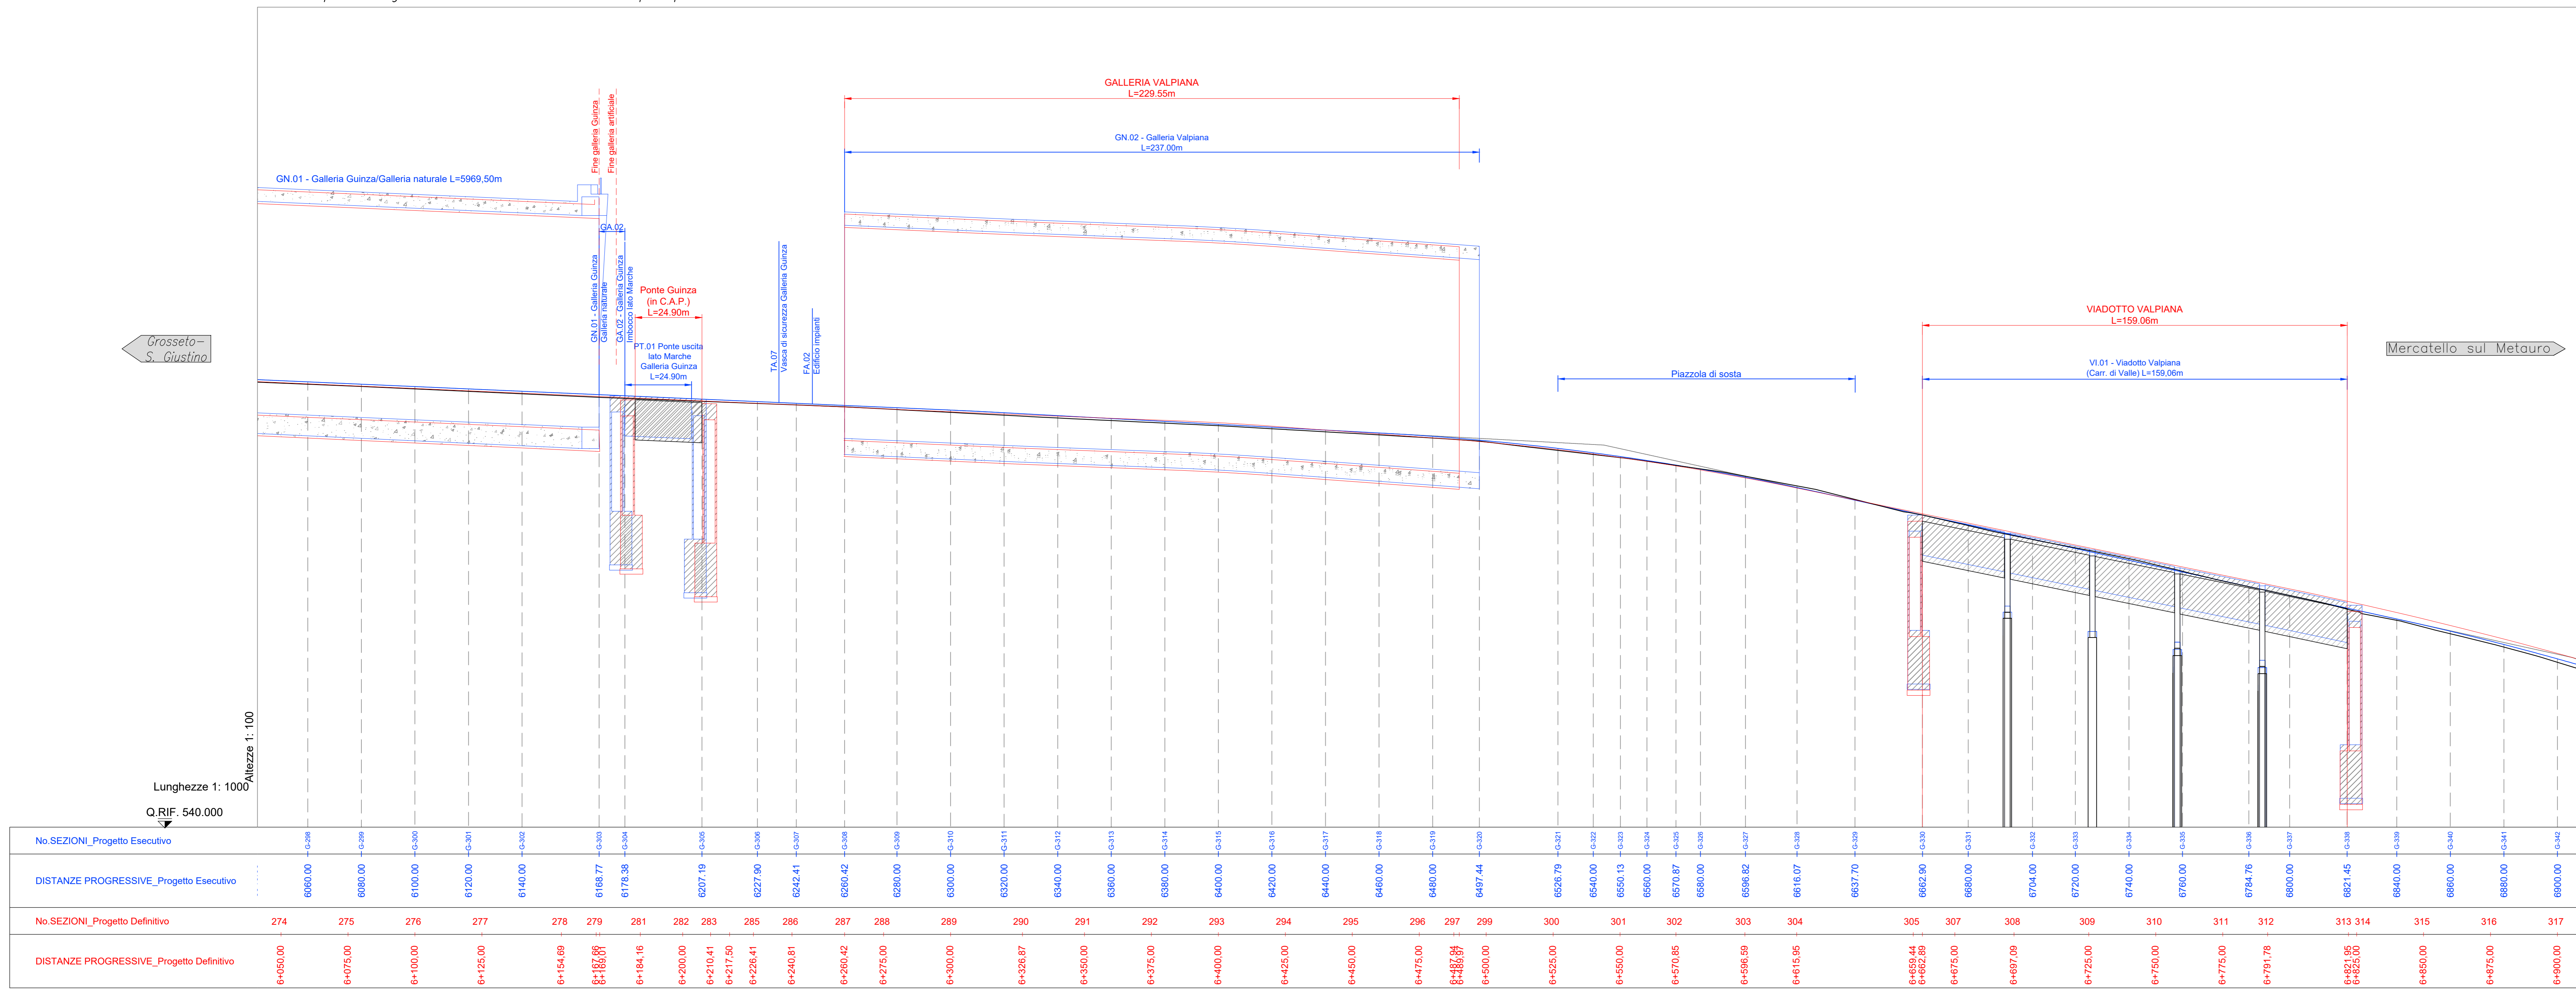

Sanas GRUPPO FS ITALIANE Direzione Tecnica

ITINERARIO INTERNAZIONALE E78 S.G.C. GROSSETO - FANO
Tratto Selci Lama (E45) - S. Stefano di Gaia
Adeguamento a 2 corsie della Galleria della Guinza (lotto 2)
e del tratto Guinza - Mercatello Ovest (lotto 3)
1° stralcio

PROGETTO ESECUTIVO cod. AN58

PROGETTAZIONE: MANDATARIA: MANDANTI: **PRO** **ITER** **sinergo**

IL RESPONSABILE DELL'INTEGRAZIONE DELLE PRESTAZIONI
SPECIALISTICHE:
Ing. Riccardo Formica - Società Pro Ar Srl
Ordine Ingegneri Provincia di Milano n. 18045

IL GEOLOGO:
Dott. Gian. Massimo Mazzucchetti - Società Pro Ar Srl
Albo Geol. Lombardia n. 2152

IL COORDINATORE PER LA SICUREZZA IN FASE DI PROGETTAZIONE:
Ing. Massimo Marzoli - Società Pro Ar Srl
Ordine Ingegneri Provincia di Varese n. 1501

VISTO: IL RESP. DEL PROCEDIMENTO:
Dott. Ing. Vincenzo Galvani

PROTOCOLLO: DATA:

01 - PARTE GENERALE
01.02 - VERIFICA DI OTTEMPERANZA
Piano-profilo di confronto
Asse principale - Tav. 2/5

CODICE PROGETTO	LO702M E 2101	NOME FILE	TO0EG02GENPF03A.pdf	REVISIONE	SCALA
PROGETTO	UV. PRG. N. PRG.	CODICE ELAB.	TO01EQ02GENPF03	A	1:1000/1:100
D					
C					
B					
A	EMMISSIONE	FEBBRAIO 2023	PELLIZZARI	MOA	FORMICIA
REV.	DESCRIZIONE	DATA	REDATTO	VERIFICATO	APPROVATO