


LEGENDA:

- PROGETTO DEFINITIVO (Red line)
- PROGETTO ESECUTIVO (Blue line)

Stralcio profilo longitudinale confronto PD-PE - Asse principale

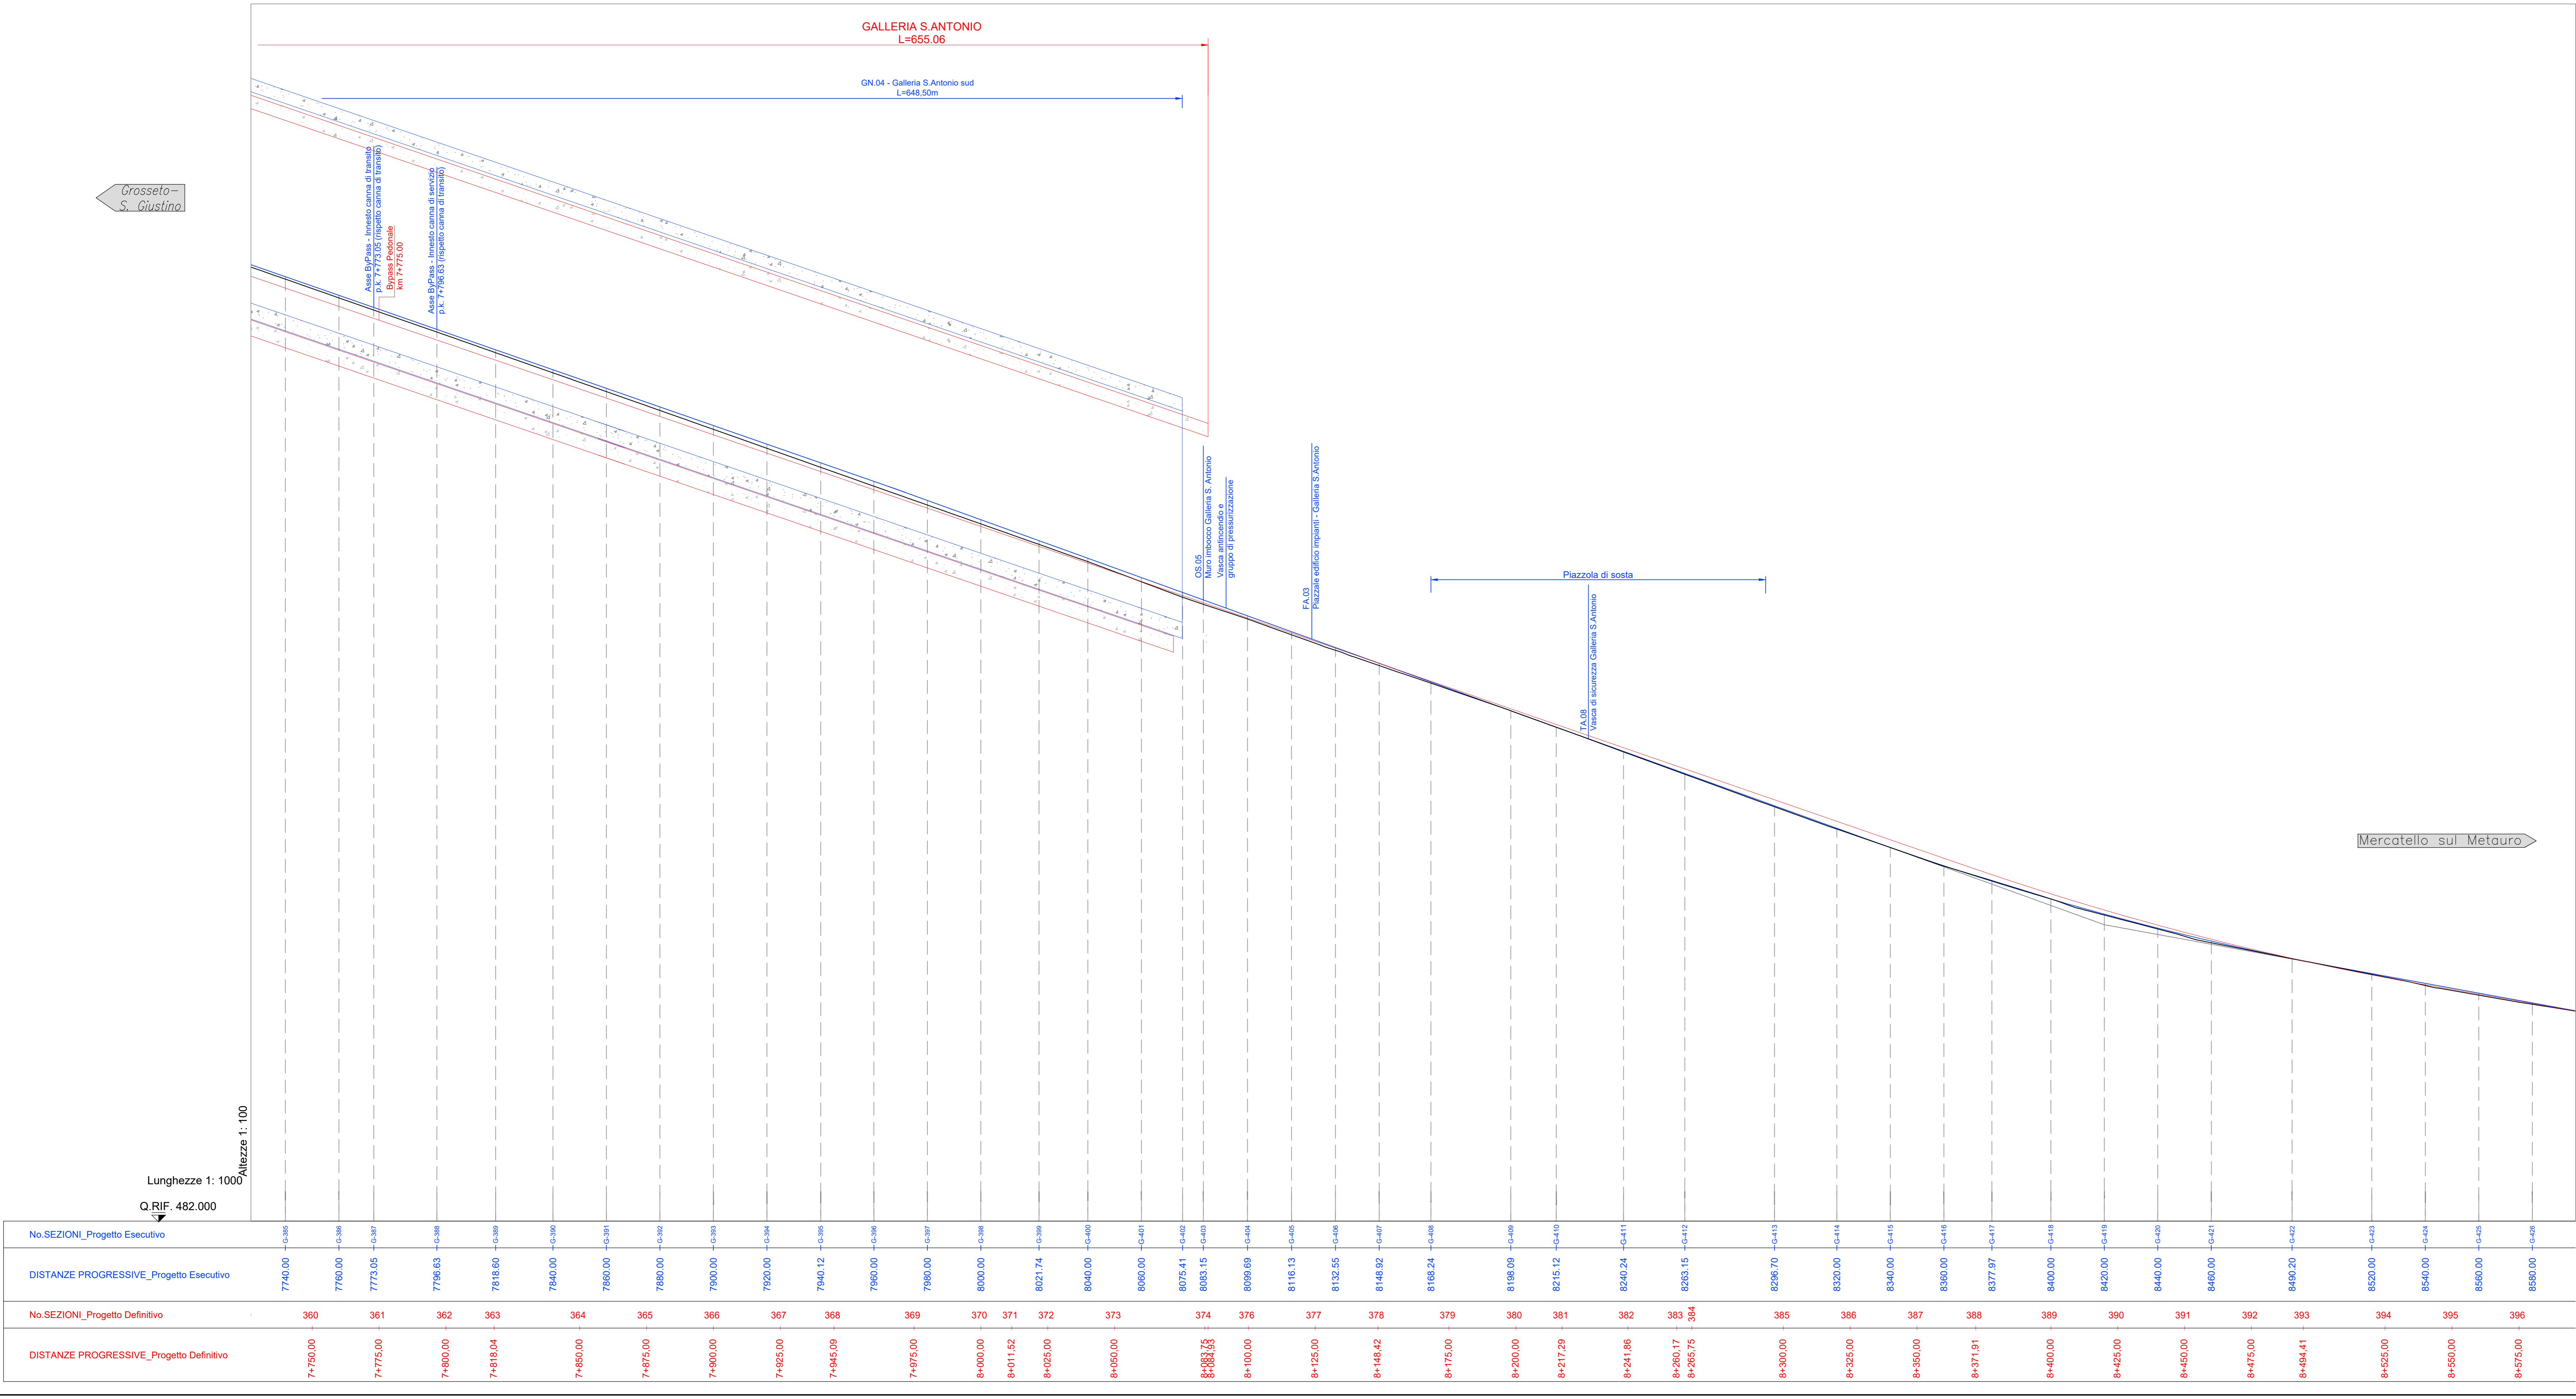

GRUPPO FS ITALIANE

Direzione Tecnica

ITINERARIO INTERNAZIONALE E78 S.G.C. GROSSETO – FANO
 Tratto Selci Lama (E45) – S. Stefano di Gaia
 Adeguamento a 2 corsie della Galleria della Guinza (lotto 2)
 e del tratto Guinza – Mercatello Ovest (lotto 3)
 1° stralcio

PROGETTO ESECUTIVO

cod. AN58

PROGETTAZIONE:
RAGGRUPPAMENTO
TEMPORANEO PROGETTISTI

MANDATARIA:
PRO ITER

MANDANTI:
sinergo

IL RESPONSABILE DELL'INTEGRAZIONE DELLE PRESTAZIONI SPECIALISTICHE:
Ing. Riccardo Formica - Società Pro Iter Srl
Ordine Ingegneri Provinciali di Milano n. 65062

IL GEOLOGO:
Dott. Gian Battista Mezzanotte - Società Pro Iter Srl
Albo Ord. Lombardo n. 4722

IL COORDINATORE PER LA SICUREZZA IN FASE DI PROGETTAZIONE:
Ing. Massimo Minguzzi - Società Pro Iter Srl
Ordine Ingegneri Provinciali di Milano n. 15547

VISTO: IL RESP. DEL PROCEDIMENTO:
Dott. Ing. Vincenzo Galante

PROTOCOLLO: DATA:

01 - PARTE GENERALE
01.02 - VERIFICA DI OTTEMPERANZA
 Piano-profilo di confronto
 Asse principale - Tav. 4/5

PROGETTO	NUM. FILE	REVISIONE	SCALA
LO702M	TO0602GENPFO5A.pdf	A	1:1000/100

REV.	DESCRIZIONE	DATA	REDATTO	VERIFICATO	APPROVATO
D					
C					
B					
A	EMMISSIONE	FEBBRAIO 2023	PELLEZZARI	NOJA	FORNICH