


LEGENDA:

— PROGETTO DEFINITIVO

— PROGETTO ESECUTIVO

Stralcio profilo longitudinale confronto PD-PE - Asse principale

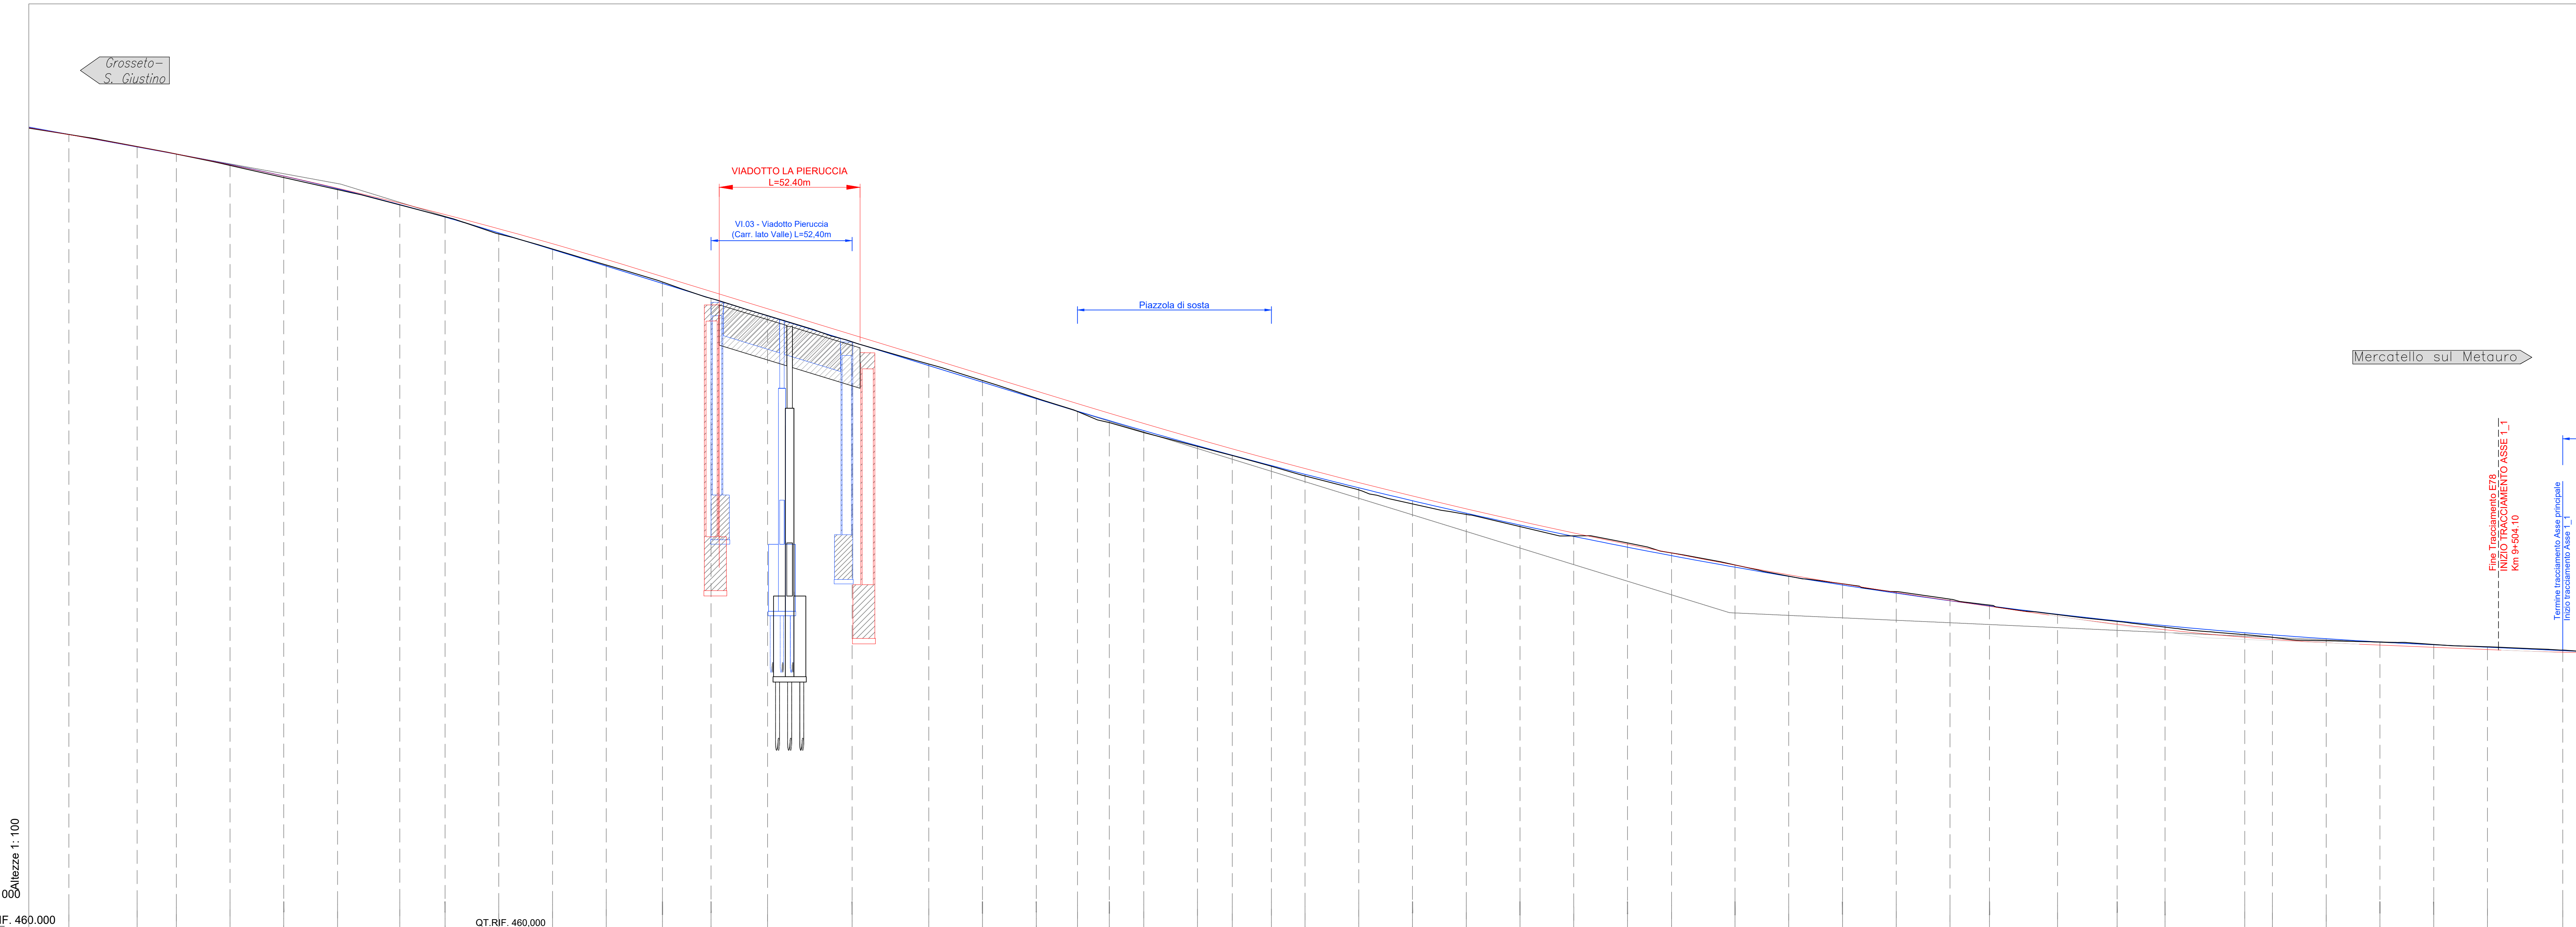

No SEZIONI_Progetto Esecutivo	397	398	400	401	402	403	404	405	408	407	408	409	412	413	415	416	417	418	419	420	421	422	423	424	425	426	427	428	429	430	431	432	433	434	435	436	437	438	439	440	441	442	443					
DISTANZE PROGRESSIVE_Progetto Esecutivo	8600.00	8625.41	8640.00	8660.00	8680.00	8700.00	8721.16	8740.00	8760.00	8780.00	8800.00	8820.91	8838.99	8860.00	8891.48	8920.00	8940.00	8960.00	8975.34	8987.17	9000.00	9020.00	9032.93	9047.49	9060.00	9080.00	9100.00	9120.00	9140.00	9160.00	9180.00	9195.37	9220.00	9240.00	9260.00	9280.00	9300.00	9314.70	9340.00	9360.00	9382.20	9400.00	9420.00	9440.00	9460.00	9480.00	9500.00	9528.02
No SEZIONI_Progetto Definitivo	397	398	400	401	402	403	404	405	408	407	408	409	412	413	415	416	417	418	419	420	421	422	423	424	425	426	427	428	429	430	431	432	433	434	435	436	437	438	439	440	441	442	443					
DISTANZE PROGRESSIVE_Progetto Definitivo	8600.00	8625.41	8640.00	8660.00	8680.00	8700.00	8725.00	8736.21	8750.00	8775.00	8800.00	8825.00	8844.22	8860.00	8875.00	8902.04	9115.11	9137.74	9150.00	9175.00	9200.00	9218.87	9225.00	9250.00	9263.22	9300.00	9325.00	9350.00	9375.00	9400.00	9425.00	9435.00	9450.00	9475.00	9484.10													

sanas GRUPPO FS ITALIANE **Direzione Tecnica**

ITINERARIO INTERNAZIONALE E78 S.G.C. GROSSETO - FANO
 Tratto Selci Lama (E45) - S. Stefano di Gaio
 Adeguamento a 2 corsie della Galleria della Guinza (lotto 2) e del tratto Guinza - Mercatello Ovest (lotto 3)
 1° stralcio

PROGETTO ESECUTIVO cod. AN58

PROGETTAZIONE: MANDATARIA: RAGGRUPPAMENTO TEMPORANEO PROGETTISTI: **PRO ITER** **sinergo**

IL RESPONSABILE DELL'INTEGRAZIONE DELLE PRESTAZIONI SPECIALISTICHE:
 Ing. Massimo Altomonte - Società Pro Strada
 Dott. Ing. Giancarlo Pignatelli - Società Pro Strada

IL GEOLOGO:
 Dott. Geo. Massimo Altomonte - Società Pro Strada
 Dott. Geo. Giancarlo Pignatelli - Società Pro Strada

IL COORDINATORE PER LA SICUREZZA IN FASE DI PROGETTAZIONE:
 Ing. Massimo Altomonte - Società Pro Strada
 Dott. Ing. Giancarlo Pignatelli - Società Pro Strada

VISTO: IL RESP. DEL PROCEDIMENTO:
 Dott. Ing. Massimo Altomonte

PROTOCOLLO: DATA:

01 - PARTE GENERALE
01.02 - VERIFICA DI OTTEMPERANZA
 Piano-profilo di confronto
 Asse principale - Tav. 5/5

CODICE PROGETTO	NOME FILE	REVISIONE	SCALA
PROGETTO: L0702M E 2101	TIPOLOGIA: T00E02ENPF06A.pdf	A	1:1000/100
LAB.:	LAB.:		
D			
C			
B			
A	EMMISSIONE	FEBBRAIO 2022	FEUZZI
REV.	DESCRIZIONE	DATA	REDATTO VERIFICATO APPROVATO