


**LEGENDA:**

- PROGETTO DEFINITIVO
- PROGETTO ESECUTIVO

Stralcio profilo longitudinale confronto PD-PE - Intersezione lato Marche

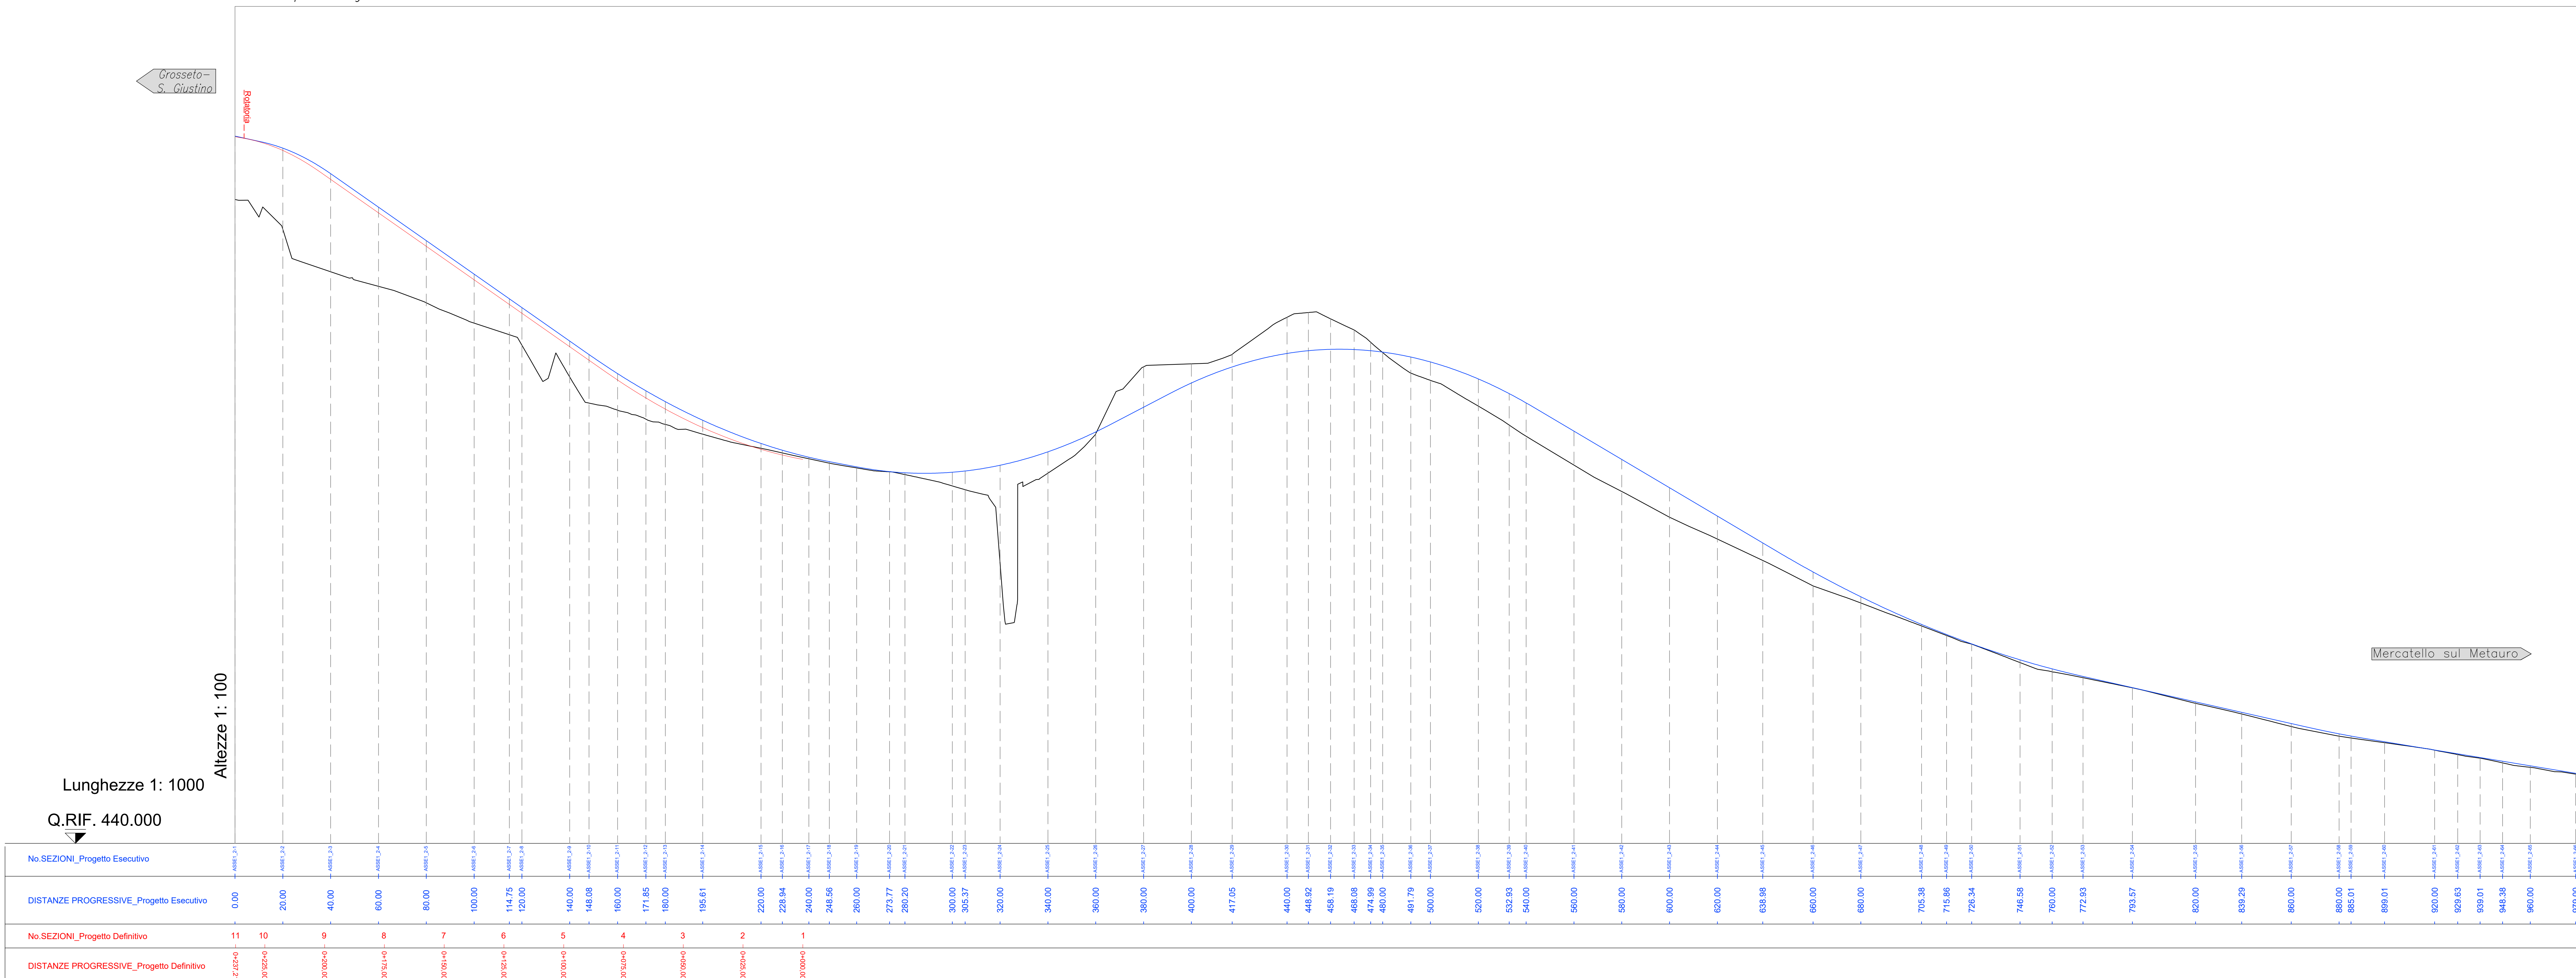

**sanas** GRUPPO FS ITALIANE Direzione Tecnica

ITINERARIO INTERNAZIONALE E78 S.G.C. GROSSETO - FANO  
 Tratto Selci Lama (E45) - S. Stefano di Gaio  
 Adeguamento a 2 corsie della Galleria della Guinza (lotto 2) e del tratto Guinza - Mercatello Ovest (lotto 3)  
 1° stralcio

**PROGETTO ESECUTIVO** cod. AN58

PROGETTAZIONE: **PRO ITER** MANDATARIA: **sinergo**

IL RESPONSABILE DELL'INTEGRAZIONE DELLE PRESTAZIONI  
 SPECAULISTICHE:  
 Ing. Riccardo Arneschi - Società Pro Iter Srl  
 Ordine Ingegneri Provincia di Milano n. 18505

IL GEOLOGO:  
 Dott. Gian Massimo Mazonzoni - Società Pro Iter Srl  
 Ordine Geologi n. 4122

IL COORDINATORE PER LA SICUREZZA IN FASE DI PROGETTAZIONE:  
 Ing. Massimo Marzoli - Società Pro Iter Srl  
 Ordine Ingegneri Provincia di Grosseto n. 1552

VISTO IL RESP. DEL PROCEDIMENTO:  
 Dott. Ing. Massimo Colonna

PROTOCOLLO: DATA:

**01 - PARTE GENERALE**  
**01.02 - VERIFICA DI TEMPERANZA**  
 Piano-profilo di confronto  
 Intersezione lato Marche - Tav. 2/2

CODICE PROGETTO	NOME FILE	REVISIONE	SCALA
PROGETTO: <b>L0702M</b>	LAB. FILE: <b>T00EG02GEN/PF08</b>	<b>A</b>	1:1000/100
D			
C			
B			
A	EMMISSIONE	FEBBRAIO 2022	FELIZZI
REV.	DESCRIZIONE	DATA	REDATTO VERIFICATO APPROVATO