

DIAGRAMMA DI VELOCITÀ


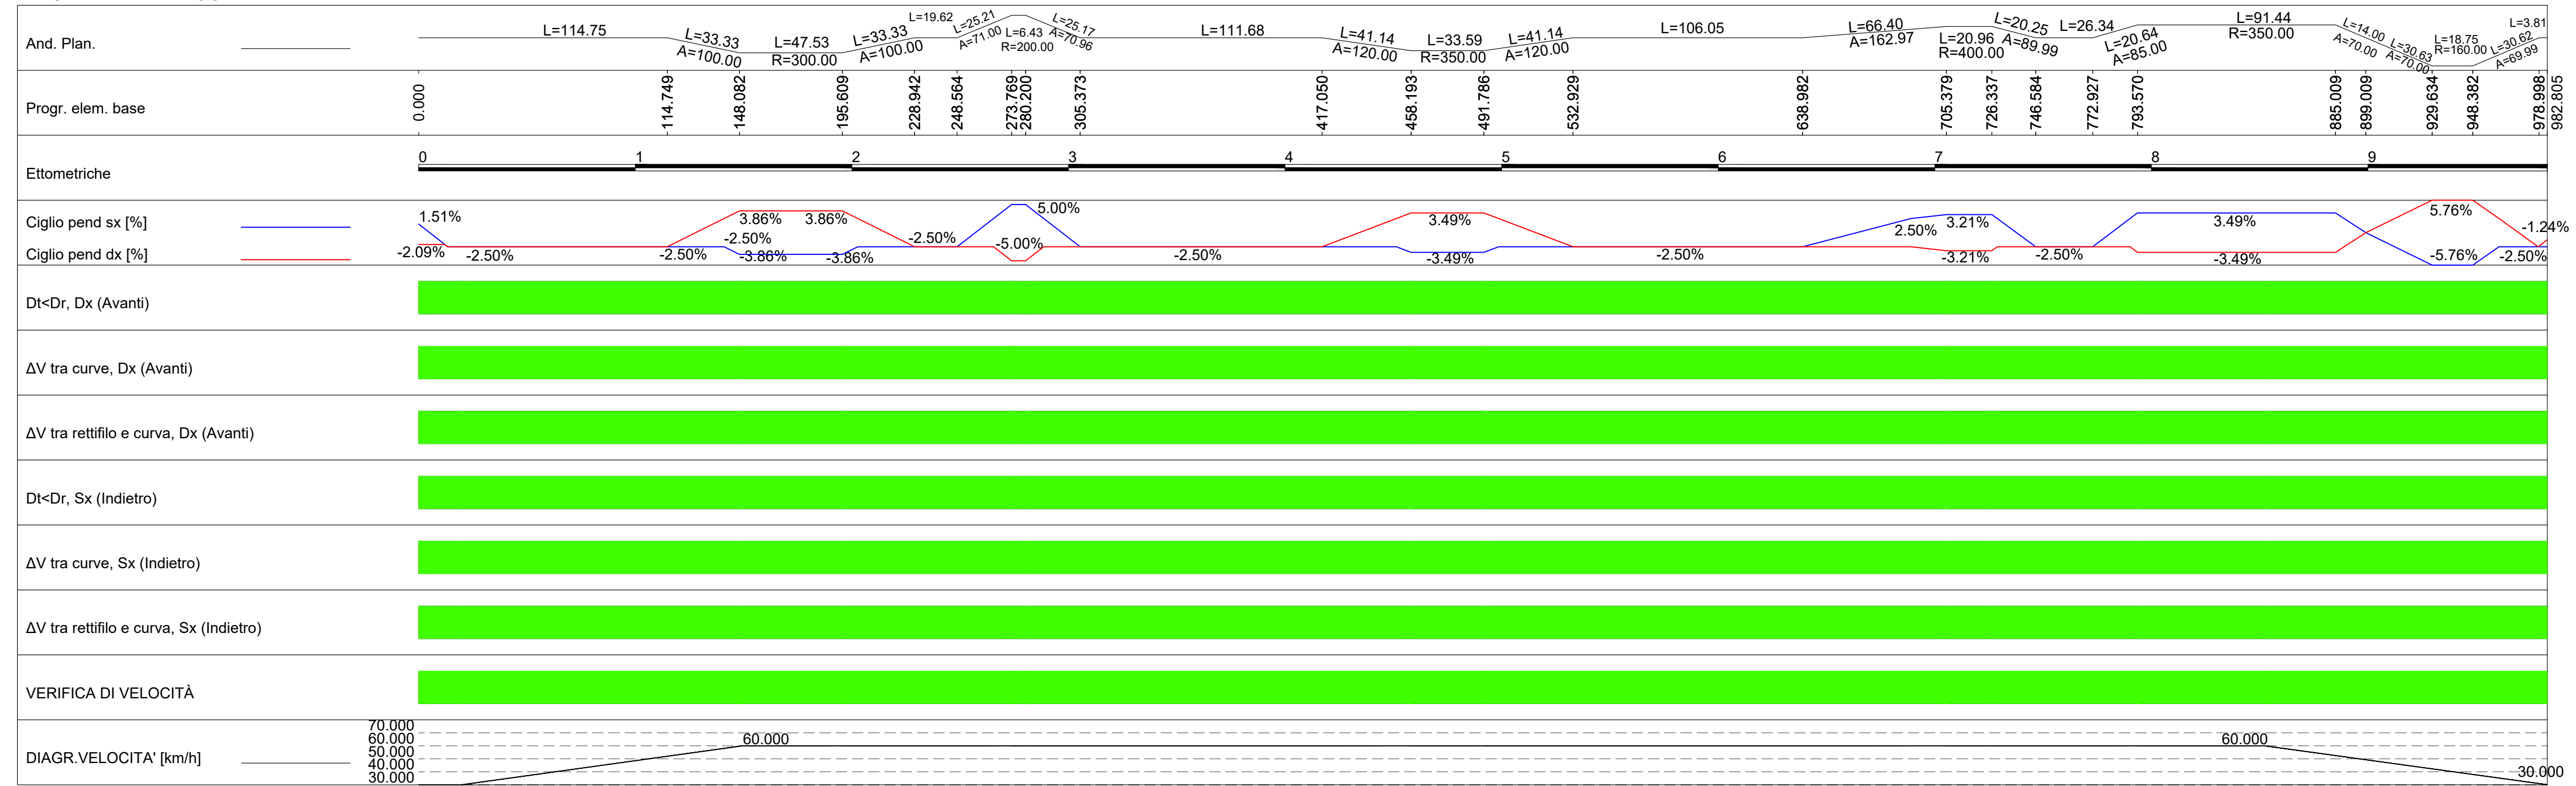


DIAGRAMMA DI VISIBILITÀ

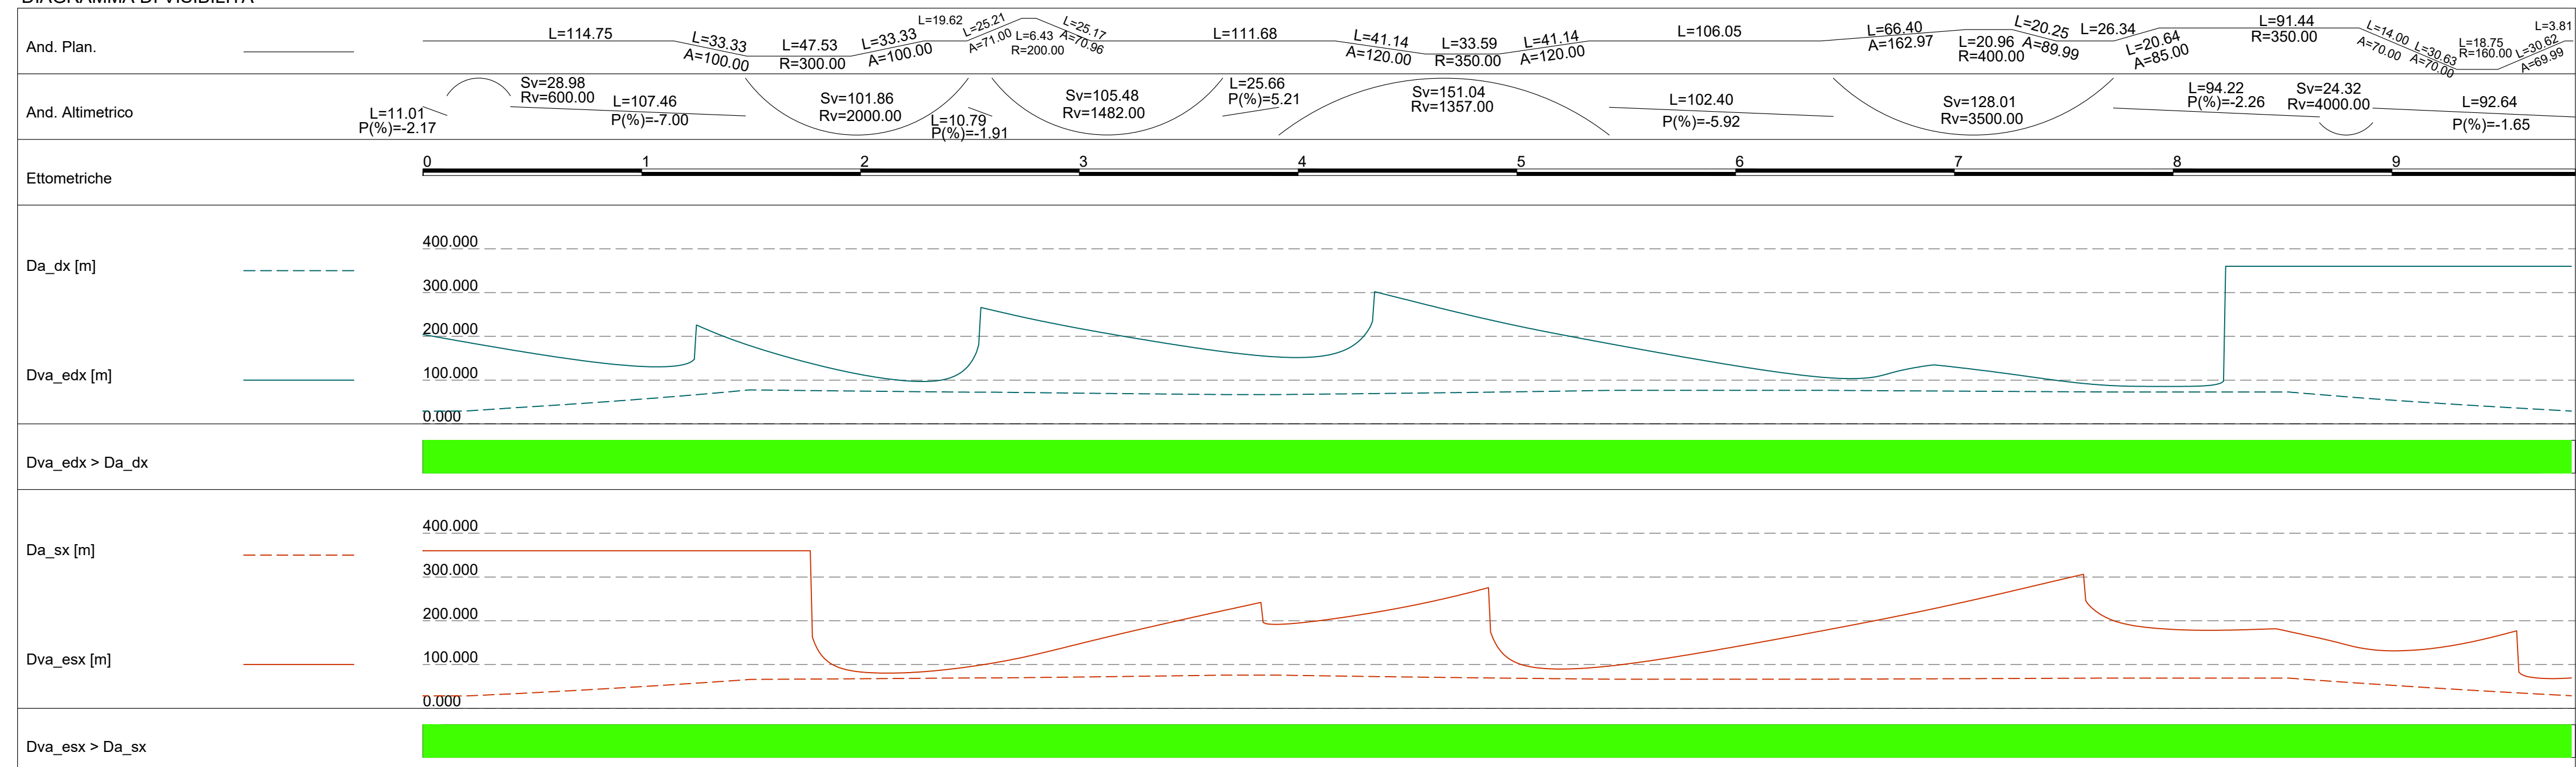

GRUPPO FS ITALIANE

Direzione Tecnica

ITINERARIO INTERNAZIONALE E78 S.G.C. GROSSETO – FANO  
 Tratto Selci Lama (E45) – S. Stefano di Gaifa  
 Adeguamento a 2 corsie della Galleria della Guinza (lotto 2)  
 e del tratto Guinza – Mercatello Ovest (lotto 3)  
 1° stralcio

PROGETTO ESECUTIVO

cod. AN58

PROGETTAZIONE:  
 RAGGRUPPAMENTO  
 TEMPORANEO PROGETTISTI

MANDATARIA:



MANDANTI:



IL RESPONSABILE DELL'INTEGRAZIONE DELLE PRESTAZIONI  
 SPECIALISTICHE:

Ing. Alberto Rinaldi - Società Erre.via. Srl  
 Ordine Ingegneri Provincia di Milano n. 16951

IL GEOLOGO:

DOTT. ING. RICCARDO FORMICHI  
 Settore: a) Infrastrutture e servizi  
 n° A 18045  
 Ordine Ingegneri Provincia di Milano

IL COORDINATORE PER LA SICUREZZA IN FASE DI PROGETTAZIONE:

Ing. Massimo Martignoli - Società Erre.via. Srl  
 Ordine Ingegneri Provincia di Varese n. 1502

VISTO: IL RESP. DEL PROCEDIMENTO:  
 Dott. Ing. Vincenzo Catone

PROTOCOLLO: DATA:

05 - PROGETTO STRADALE  
 05.03 - COLLEGAMENTI ALLA VIABILITA' ESISTENTE  
 05.03.03 - ADEGUAMENTO VIA CA' LILLINA  
 Diagramma di visibilità e velocità

CODICE PROGETTO		NOME FILE	REVISIONE	SCALA
PROGETTO	LV. PROG. N. PROG.	T005V03TRADG01A.pdf		
LAB.	ELAB.	T00SV03TRADG01	A	
D				
C				
B				
A	EMISSIONE	FEBBRAIO 2023	PROCOPIO	WISCHIONI RINALDI
REV.	DESCRIZIONE	DATA	REDATTO	VERIFICATO APPROVATO