
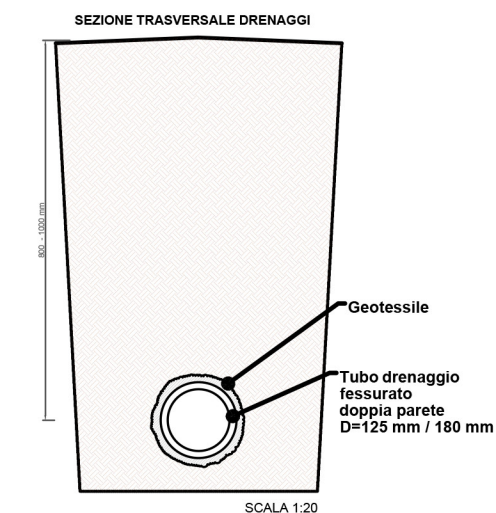


- LEGENDA**
- Confine Provinciale
  - Confine Comunale
  - Rete Distributiva
  - Tracciato double MT
  - Tracciato double AT 100 kV
  - Tracciato double AT 220 kV
  - ▨ Area interessata dall'impianto
  - ▨ Area stazione di rete
  - ▨ Stazione Libere
  - ▨ Stazione di elevazione
  - ▨ Visiera di drenaggio
  - ▨ Tulo Drenaggio Passivato

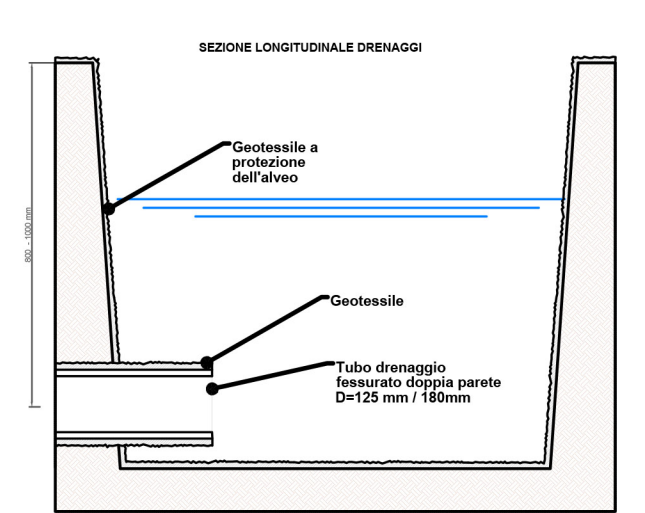

**REGIONE SICILIA**  
**CITTA' METROPOLITANA DI PALERMO**

Località Impianto:  
COMUNI DI MONREALE, ROCCAMENA, CORLEONE (PA)  
CONTRADE ARCIVOCALE, GIANGROSSO, CASTELLANA, PONTE, STICCA, GAMBERI, CAPPARINI, GALARDO, PETRULLA, GIAMMARRIA

Località Concessione:  
COMUNE DI MONREALE (PA) CONTRADA AGRILA

**PROGETTO DEFINITIVO**  
Realizzazione impianto agrivoltaico denominato "S&P 12" con potenza di picco 367.572,00 kWp e potenza nominale 300.000 kW

COMPILAZIONE:		DATA:	
PROGETTISTA	PROGETTO DEFINITIVO	18/04/2023	
PROGETTO DEFINITIVO	PROGETTO DEFINITIVO		
PROGETTO DEFINITIVO	PROGETTO DEFINITIVO		
PROGETTO DEFINITIVO	PROGETTO DEFINITIVO		

ELABORATO: SP12EPD018\_01-S&P\_12-IT-DRI-Drenaggi

TAV: EPD018 SCALA: VARIE

PROGETTISTA:  
Ing. Sapienza Angelo

INGEGNERE:  
Ing. Ruffino Vincenzo

PROGETTO DEFINITIVO

ROCCIA: S & P 12 S.R.L. - SOCIETÀ A RESPONSABILITÀ LIMITATA  
SICILIA E SICILIA  
VIA S. GIUSEPPE 101 - 90133 PALERMO (PA)  
C.F. 04748240912 - P.I. 04748240912  
www.sip12.it - info@sip12.it - sip12@ip12.it

**SP12**