




PLANIMETRIA QUADRO 1 - SCALA 1:1.000

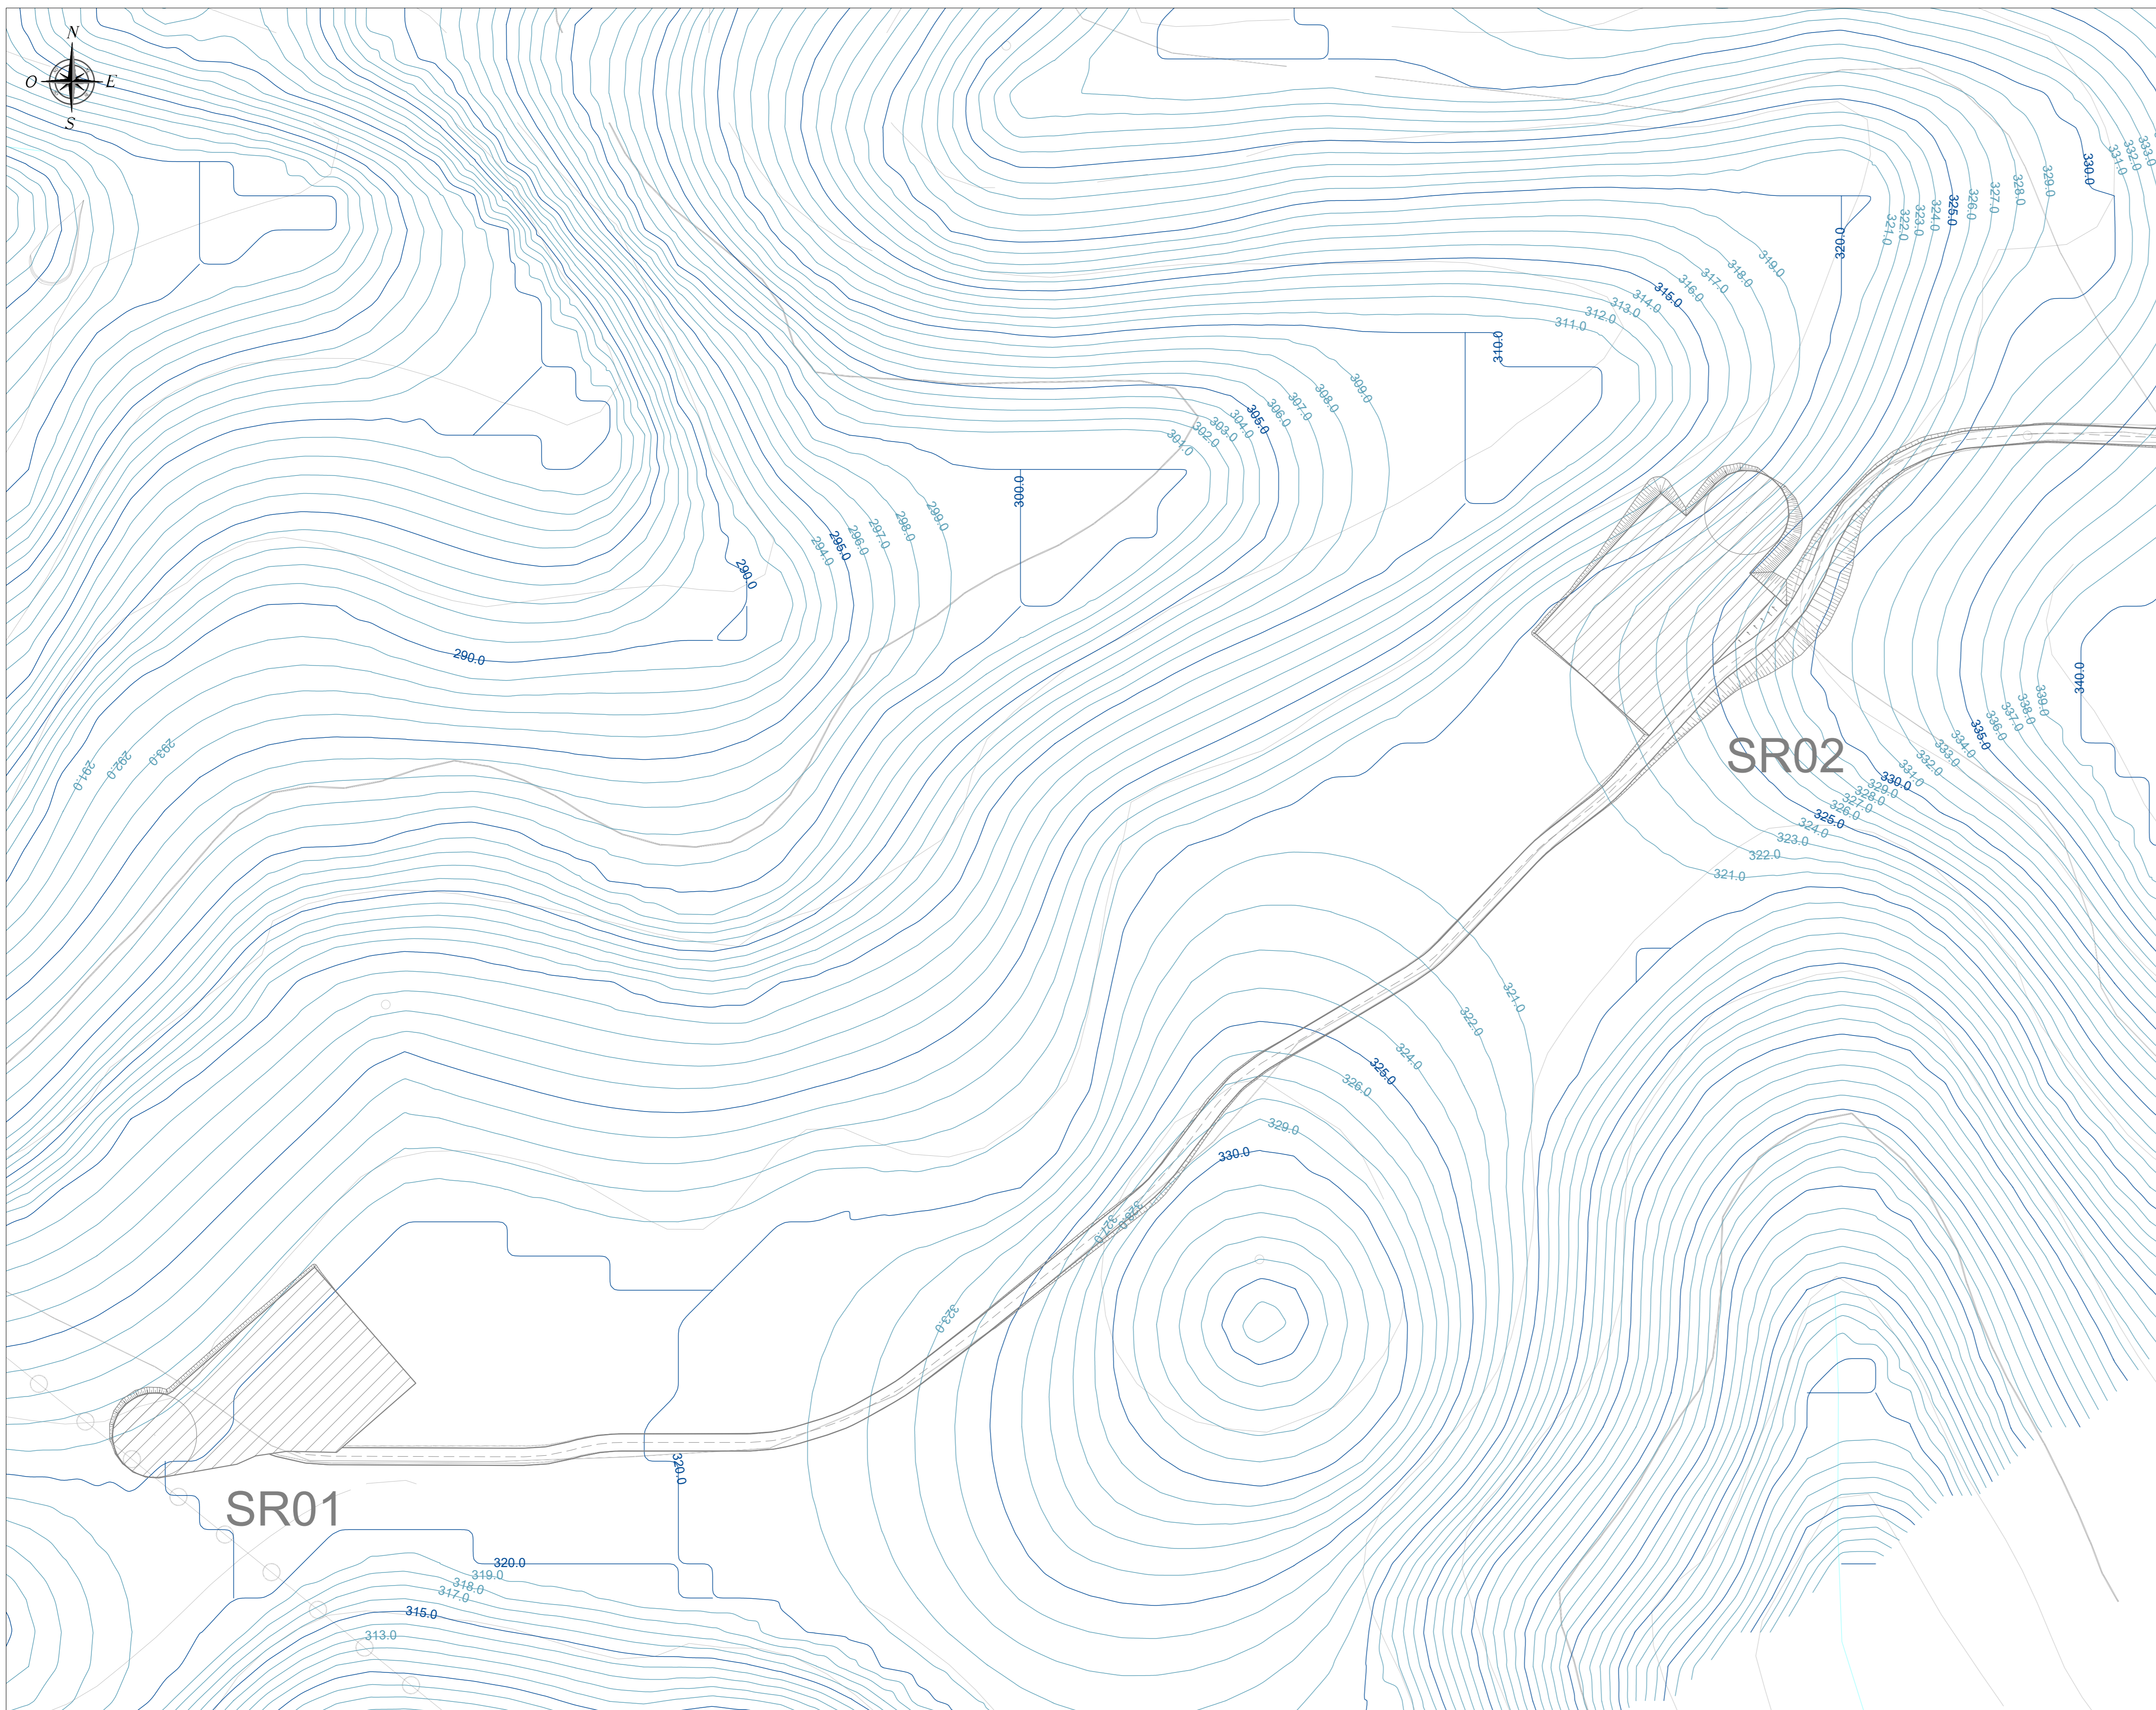


PLANIMETRIA QUADRO 3 - SCALA 1:1.000

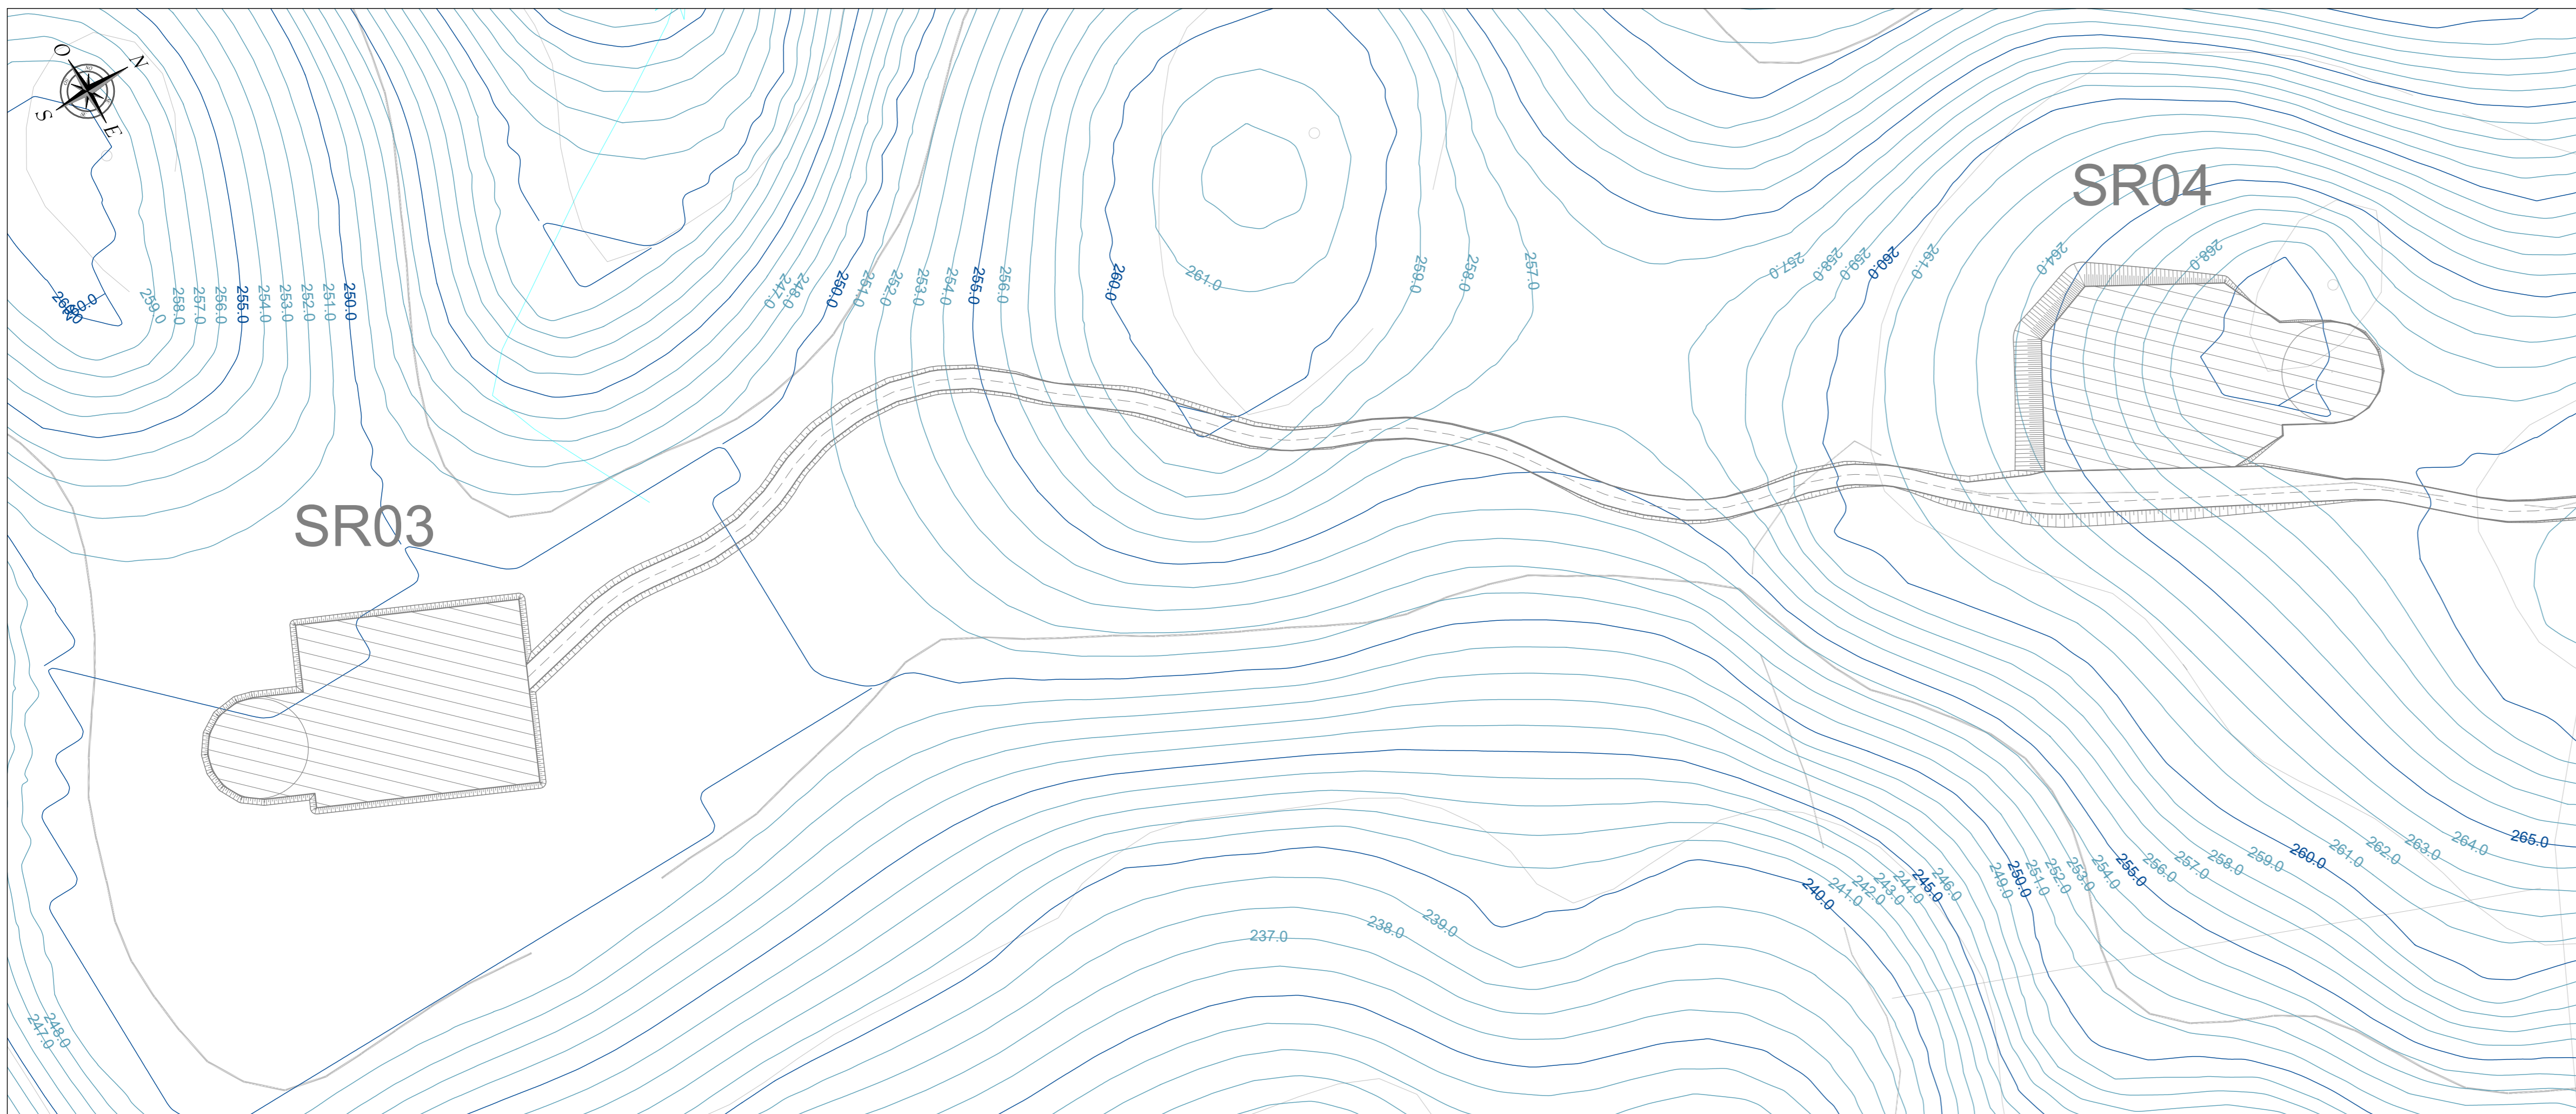

PLANIMETRIA DI RIFERIMENTO - SCALA 1:10.000

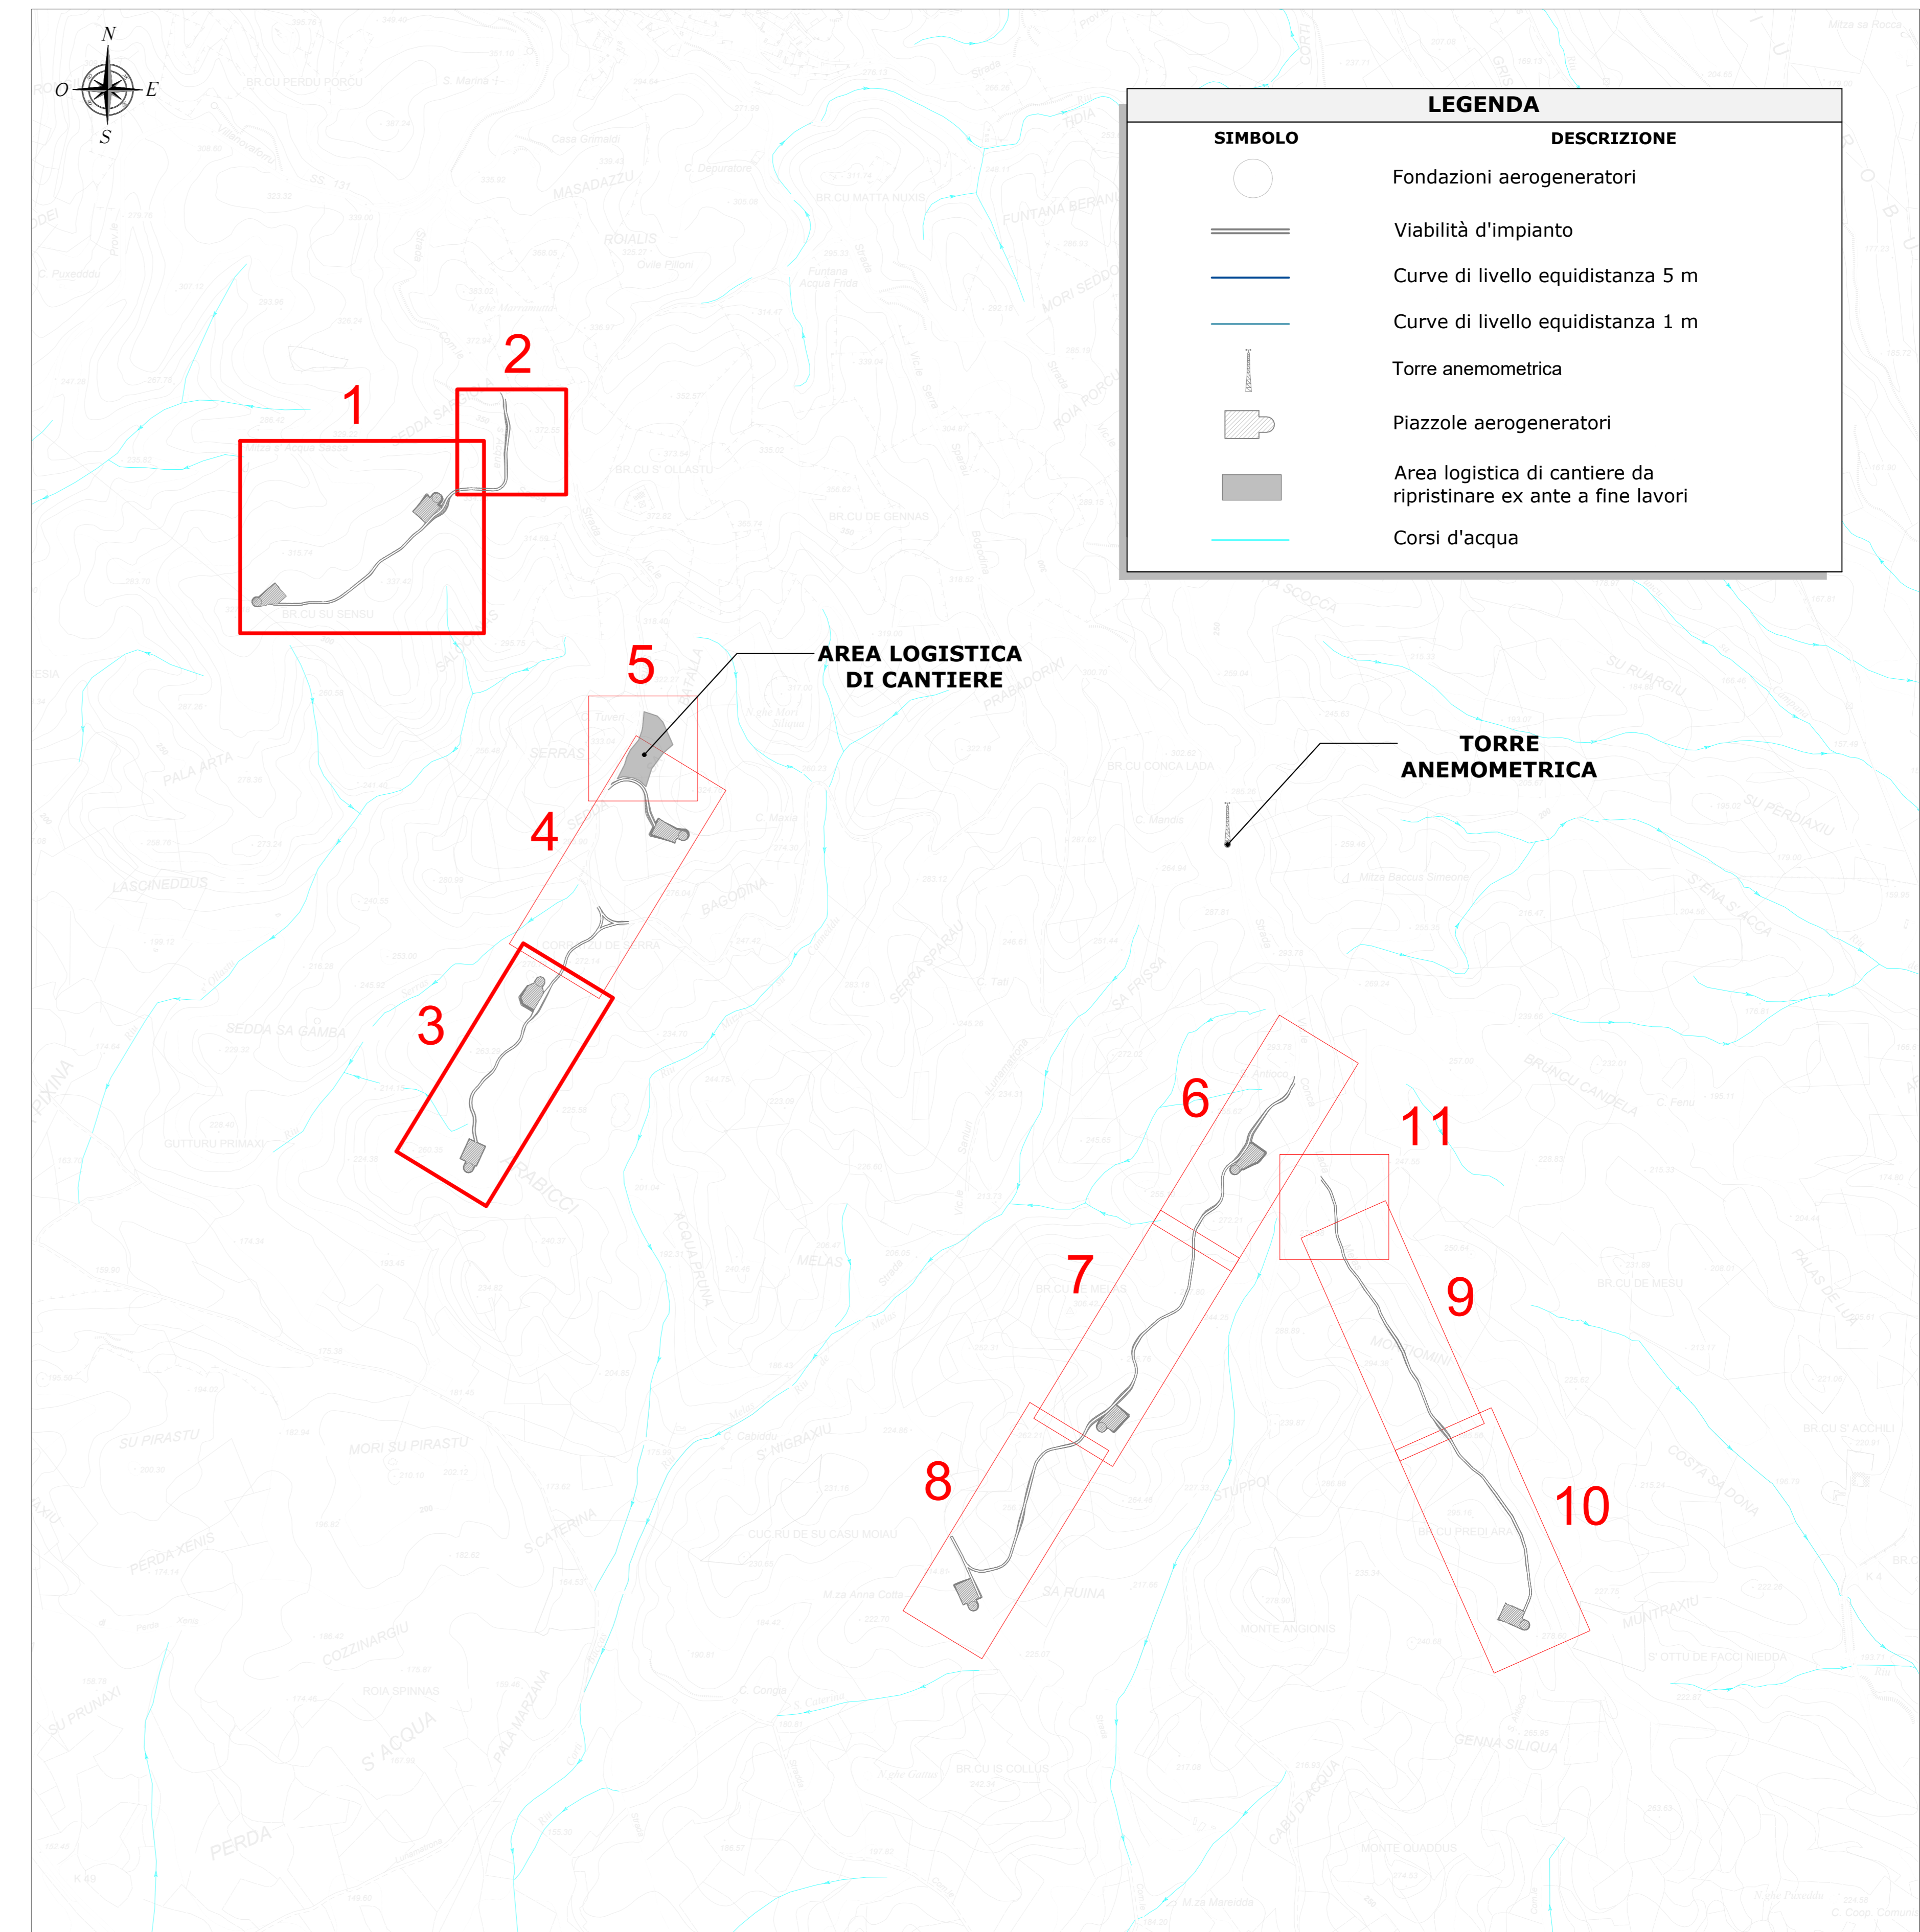

PLANIMETRIA QUADRO 2 - SCALA 1:1.000

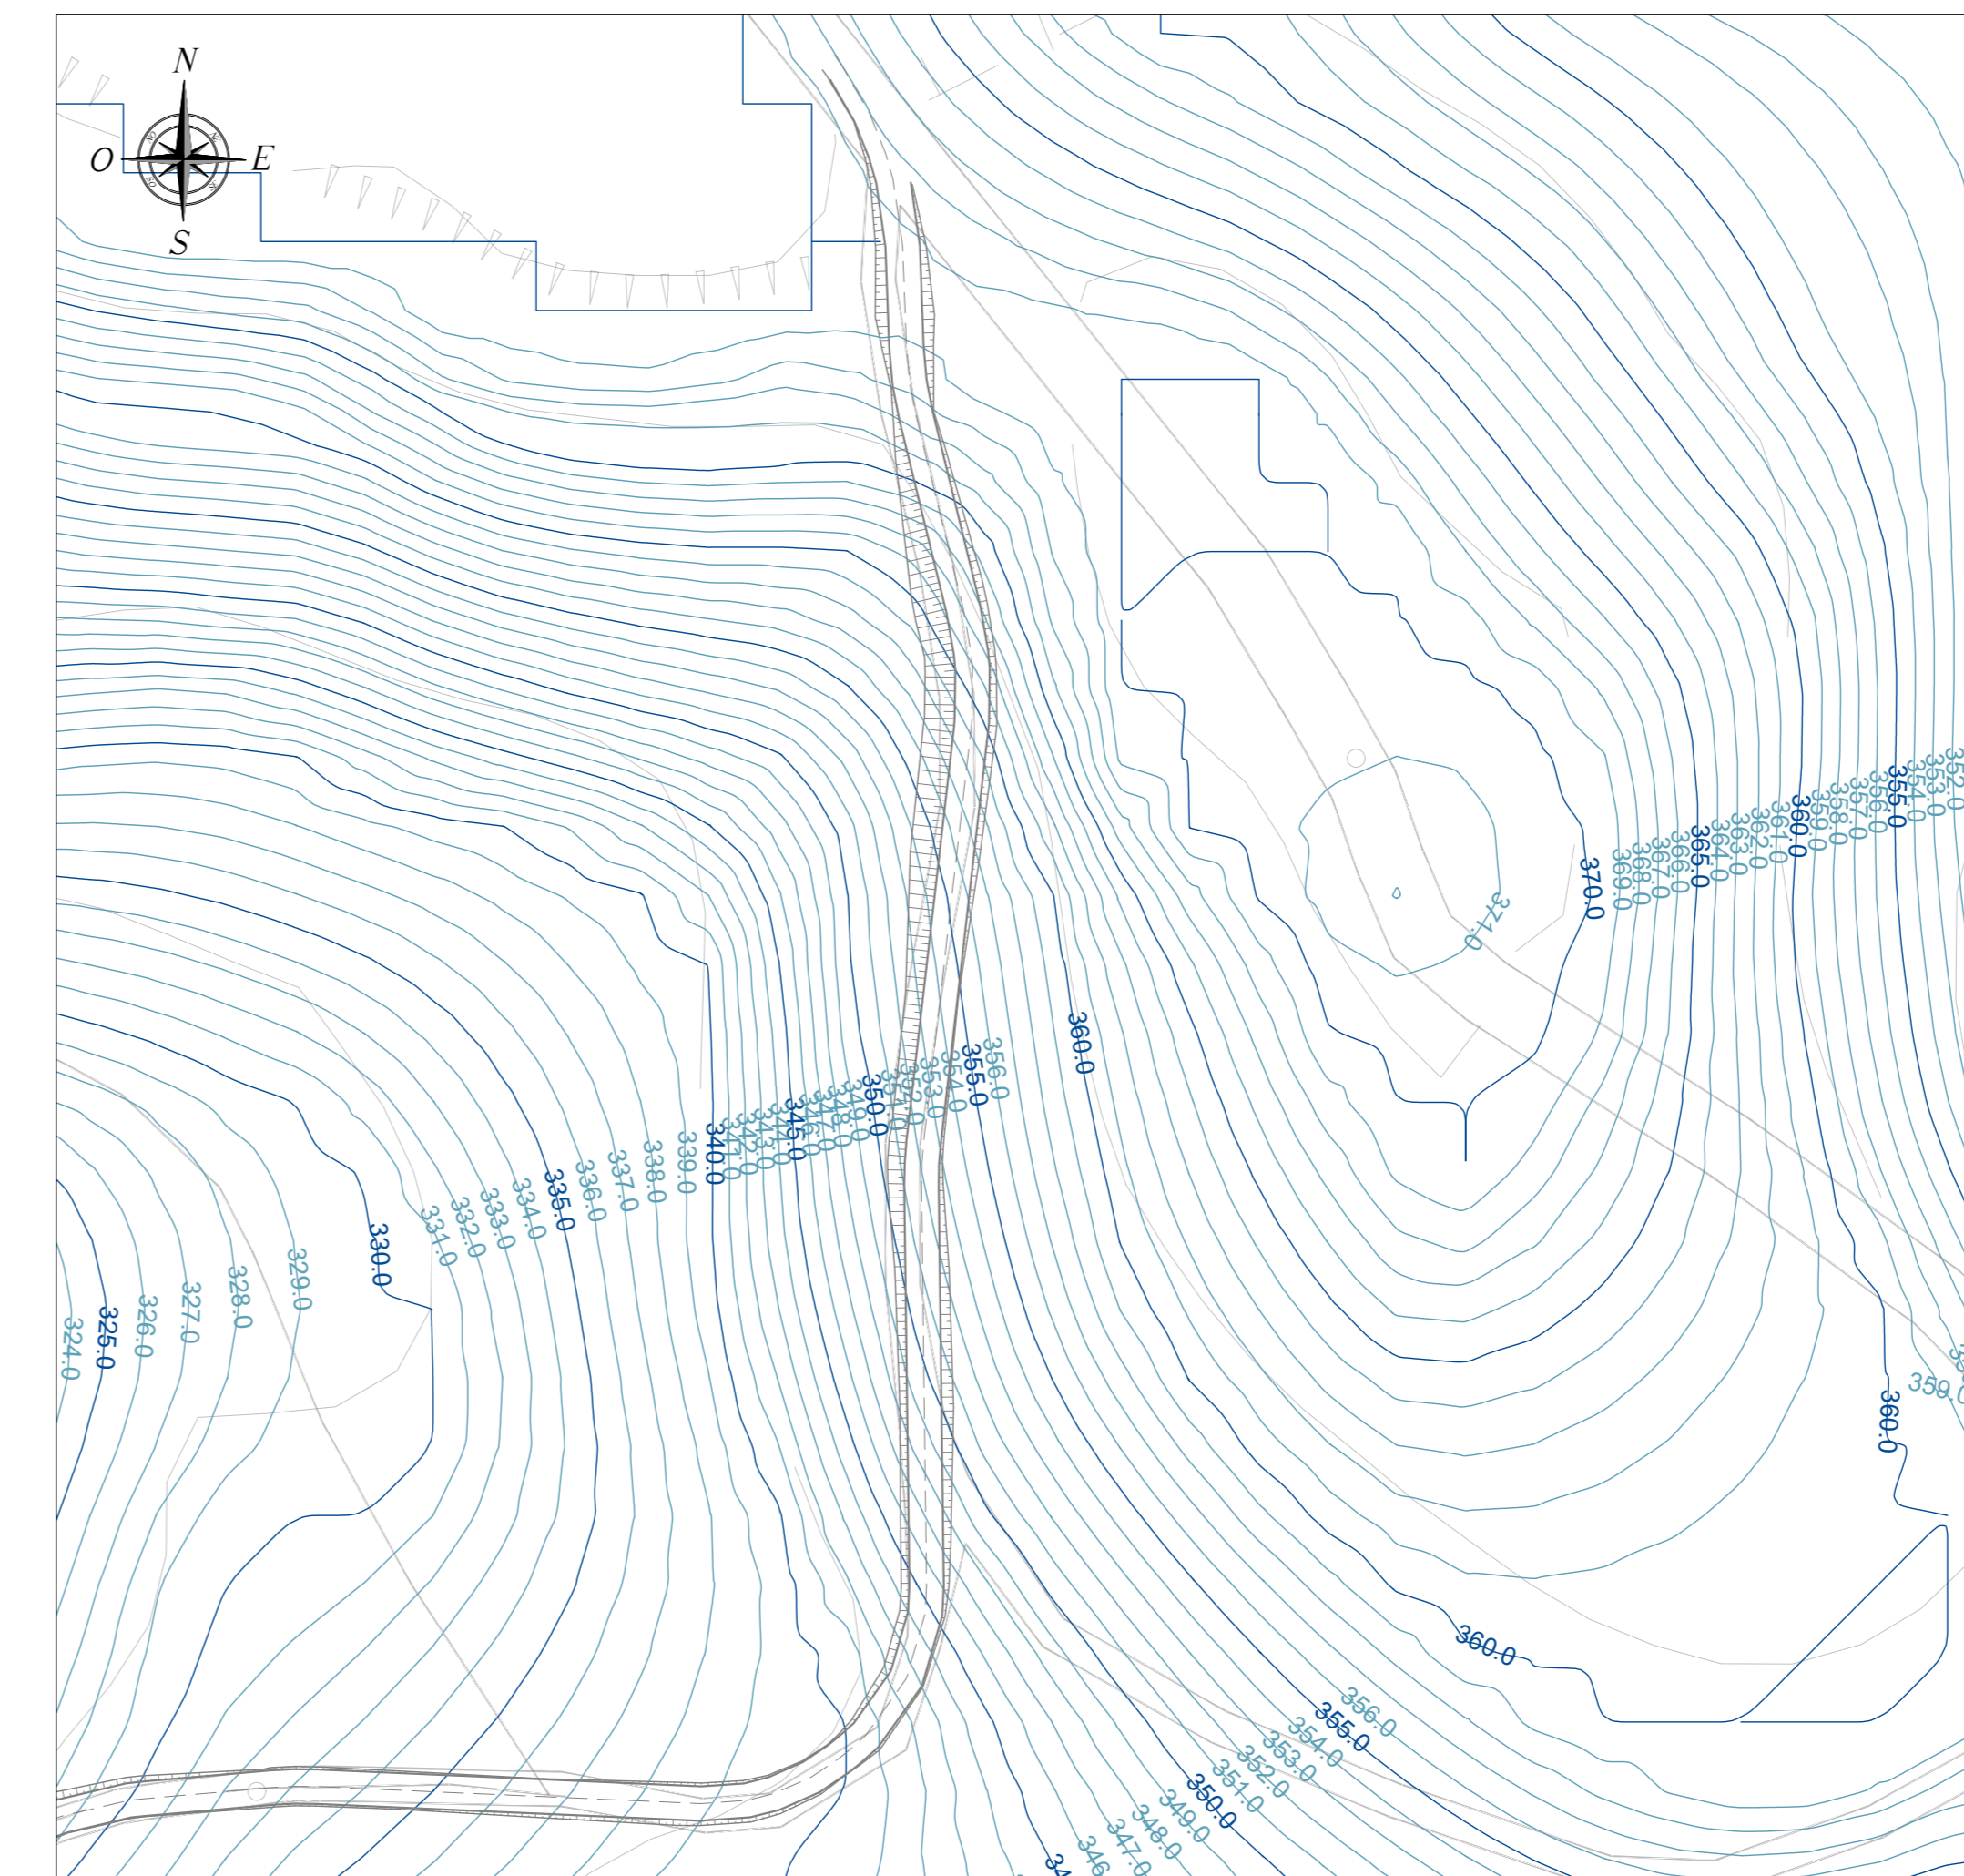


Regione: Sardegna
 Provincia: Sud Sardegna
 Comune: Sanluri - Villanovaforru - Sardinara - Lunamatrona
 Località: Serras
PARCO EOLICO "SERRAS"
 Progetto Definitivo
 Titolo: Piazzole, viabilità ed aree di cantiere - Piano quotato - Stato attuale
 CODICE ELABORATO GRAFICO
IT / EOL / E-SERRA / PDF / C / PS / 036 - a
 Visti / Timbri:

 Note:


REVISIONI					
Data	Rev.	Descrizione revisioni	Elaborato	Contrattato	Approvato
06/03/2023	a	Emissione	IAT	Asja Serra s.r.l.	IAT(GF)

ASJA SERRA S.r.l.
 I - 0508 - FROSIL (FG) Via Ivrea, 70
 T +39 011 95 79 211
 F +39 011 95 79 245
 www.asja-energy.it
 I.A.T. Consulenze e progetti S.r.l. con sede legale
 Via Michele Giusà s.n.c. 21 CACIP, 09132 Cagliari
 Tel./Fax +39 070 656297
 www.iatprogetti.it
 Foglio n° 1 di 3
 Scala: 1:10.000-1.000 Formato UNI A0


PLANIMETRIA QUADRO 6 - SCALA 1:1.000

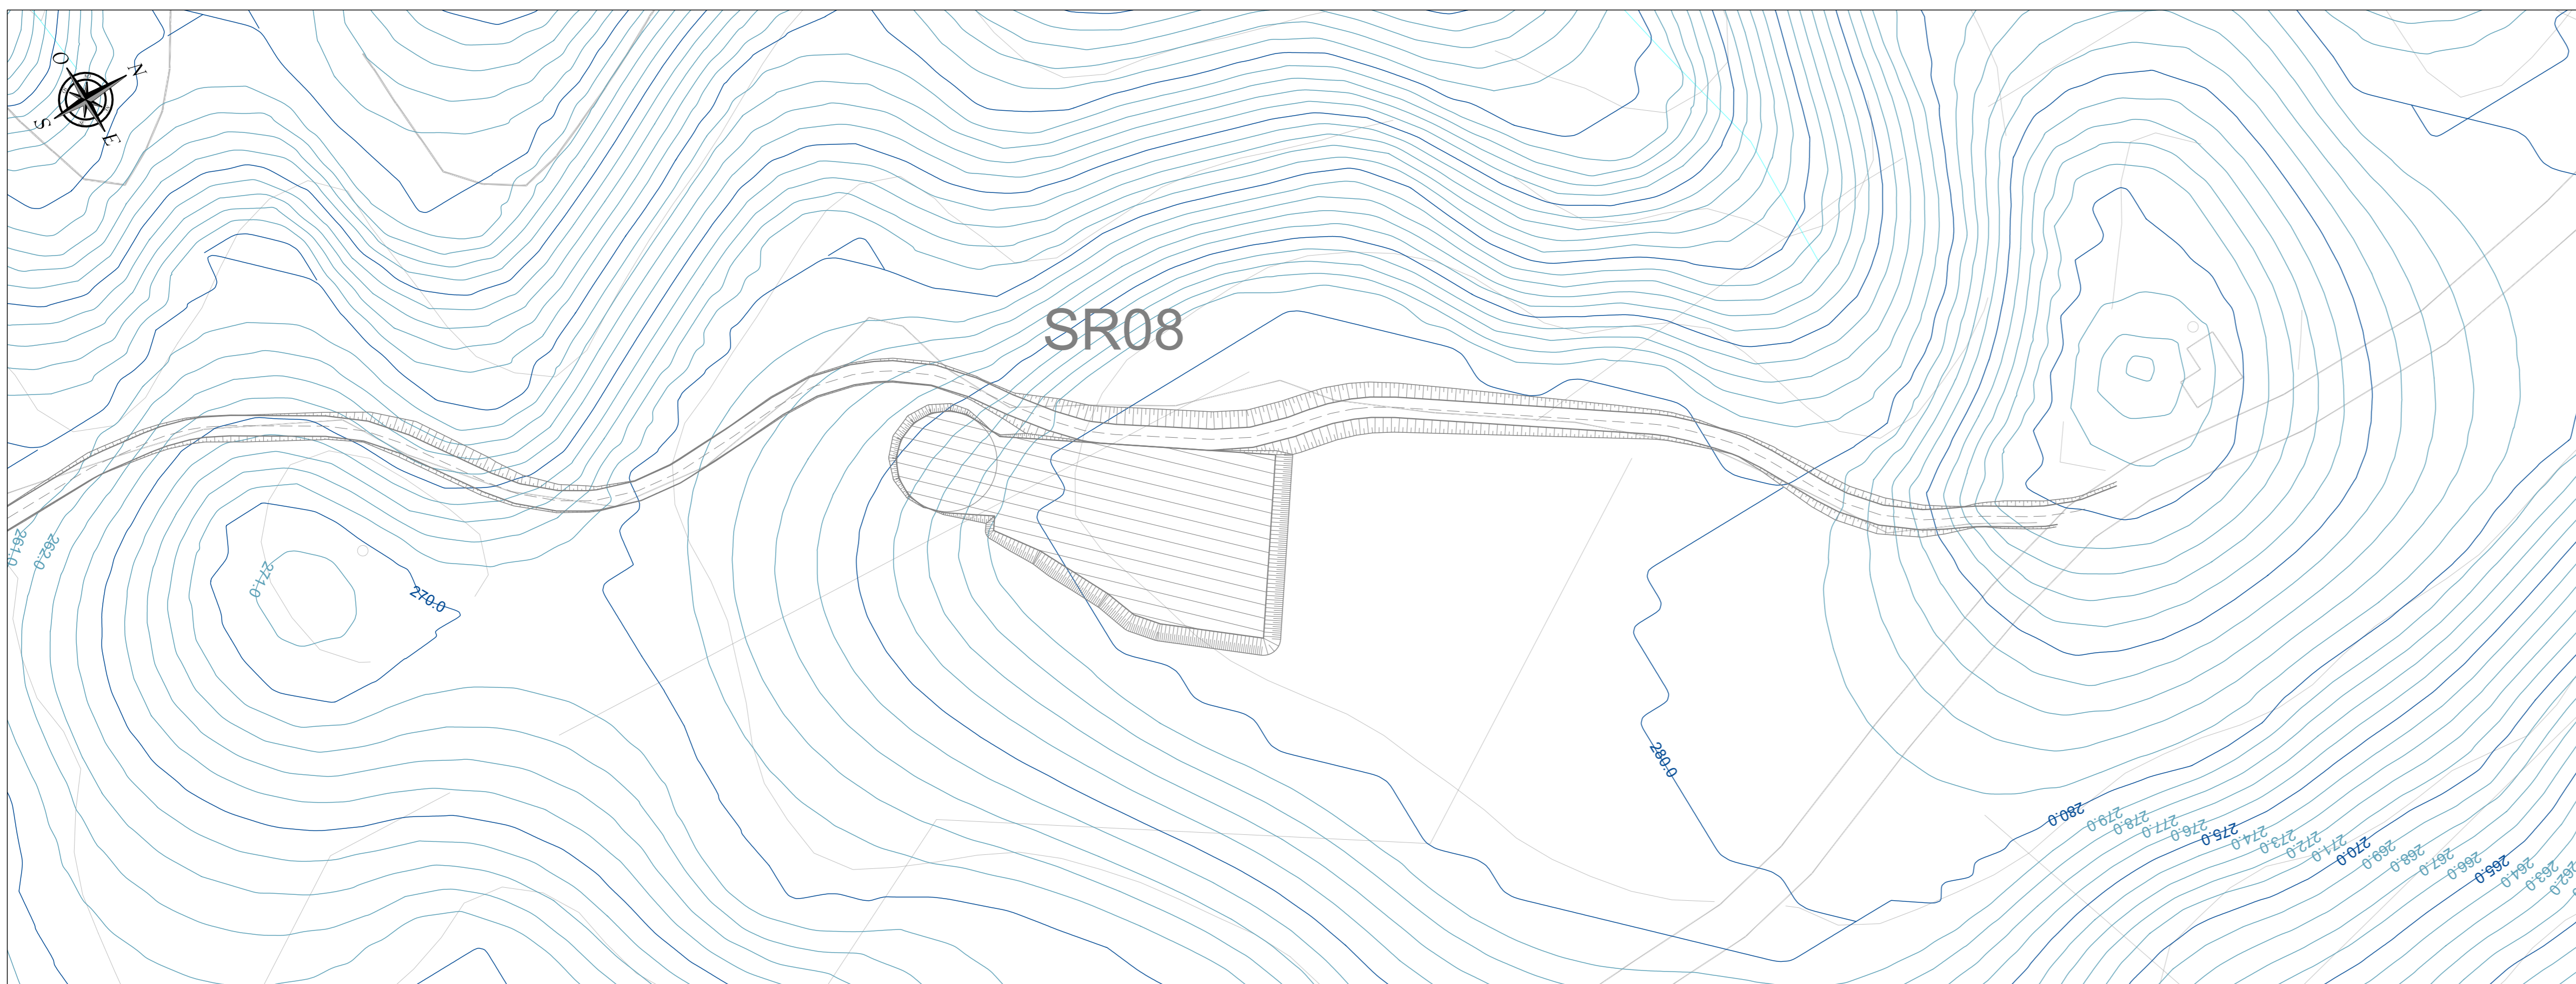


PLANIMETRIA QUADRO 7 - SCALA 1:1.000

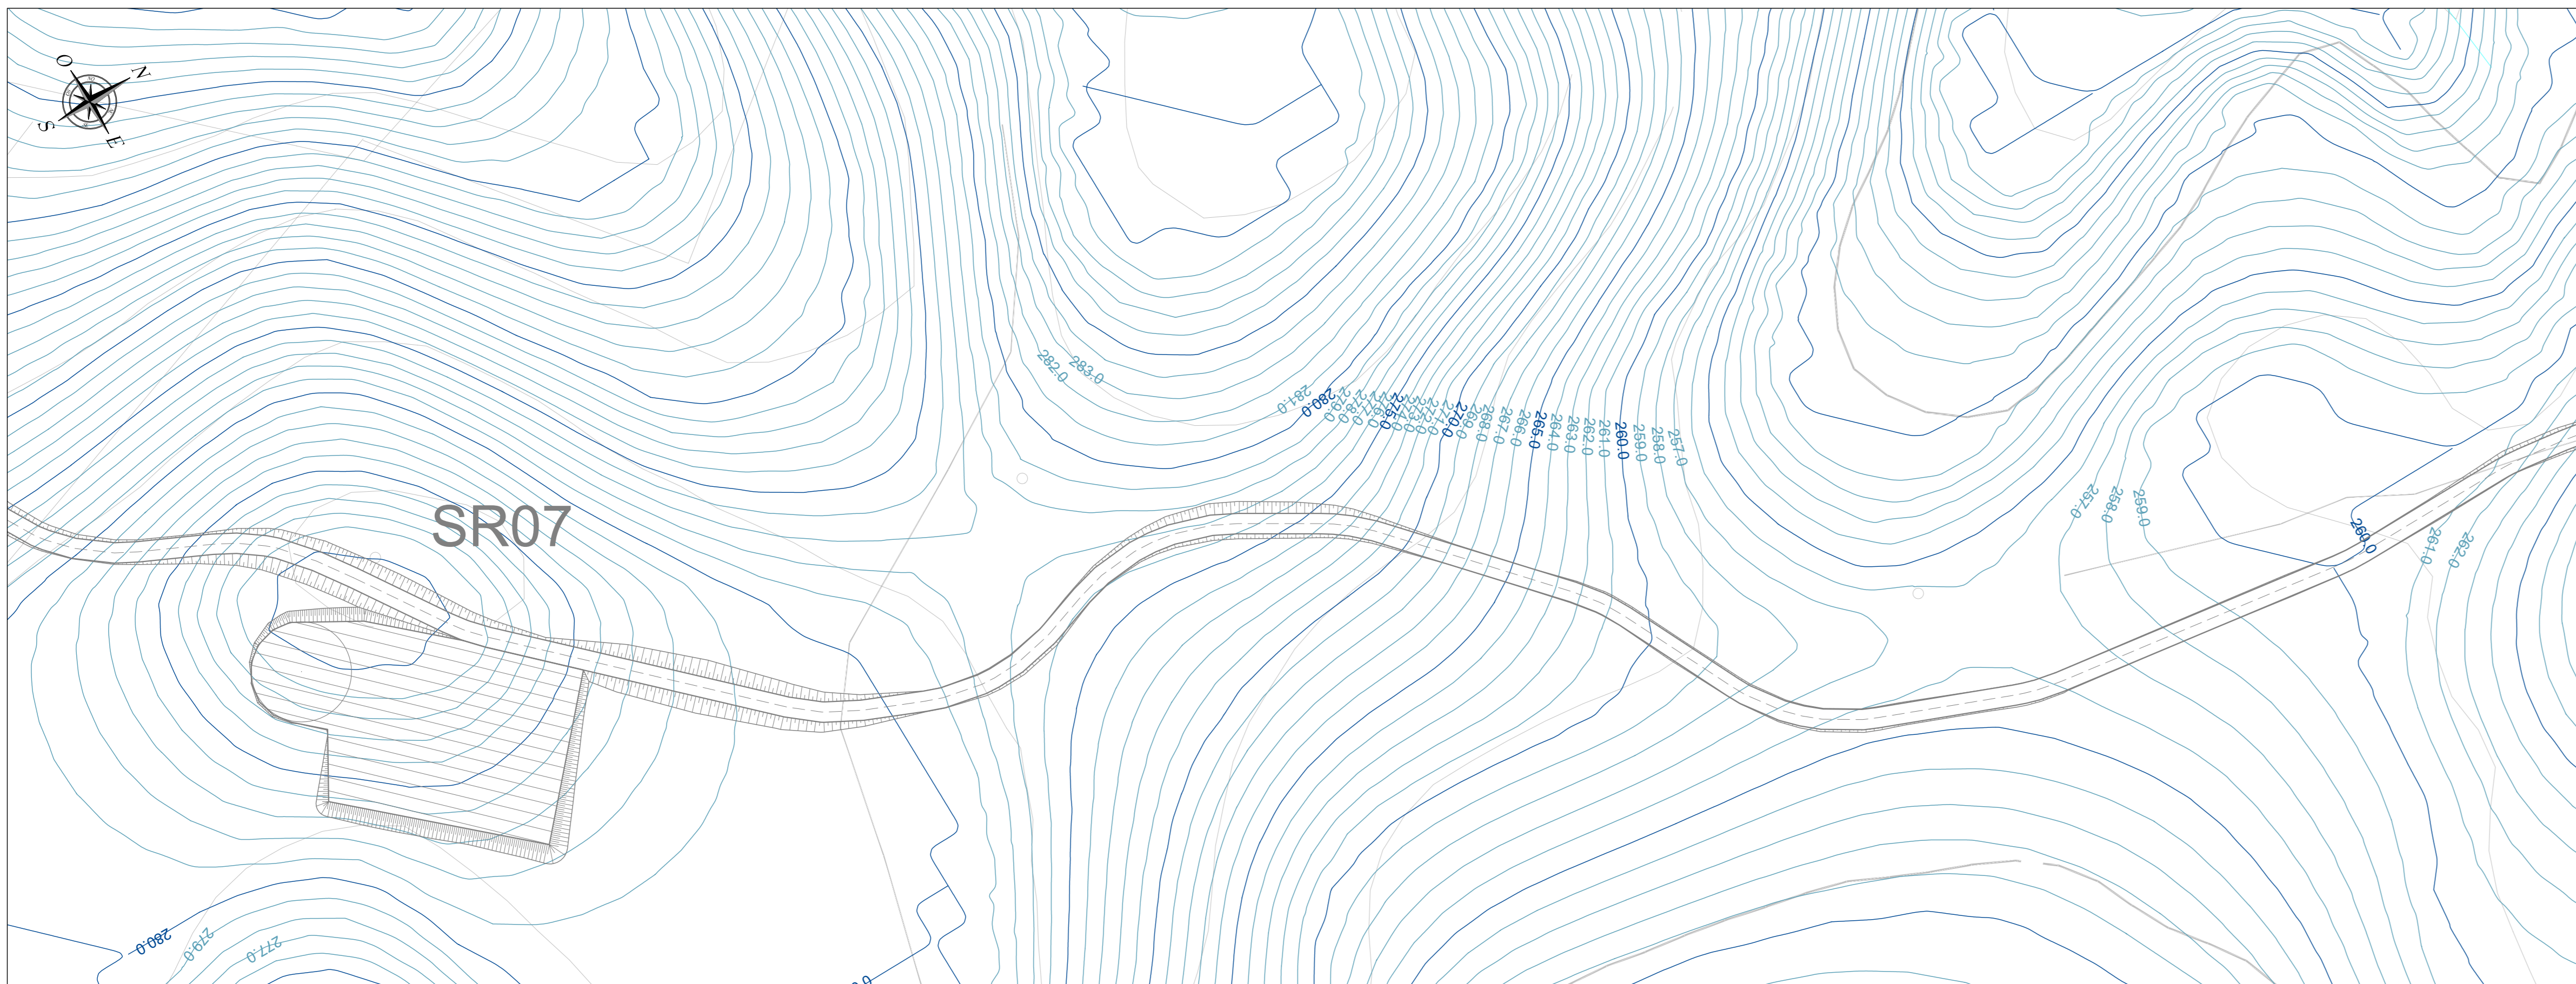

PLANIMETRIA QUADRO 4 - SCALA 1:1.000

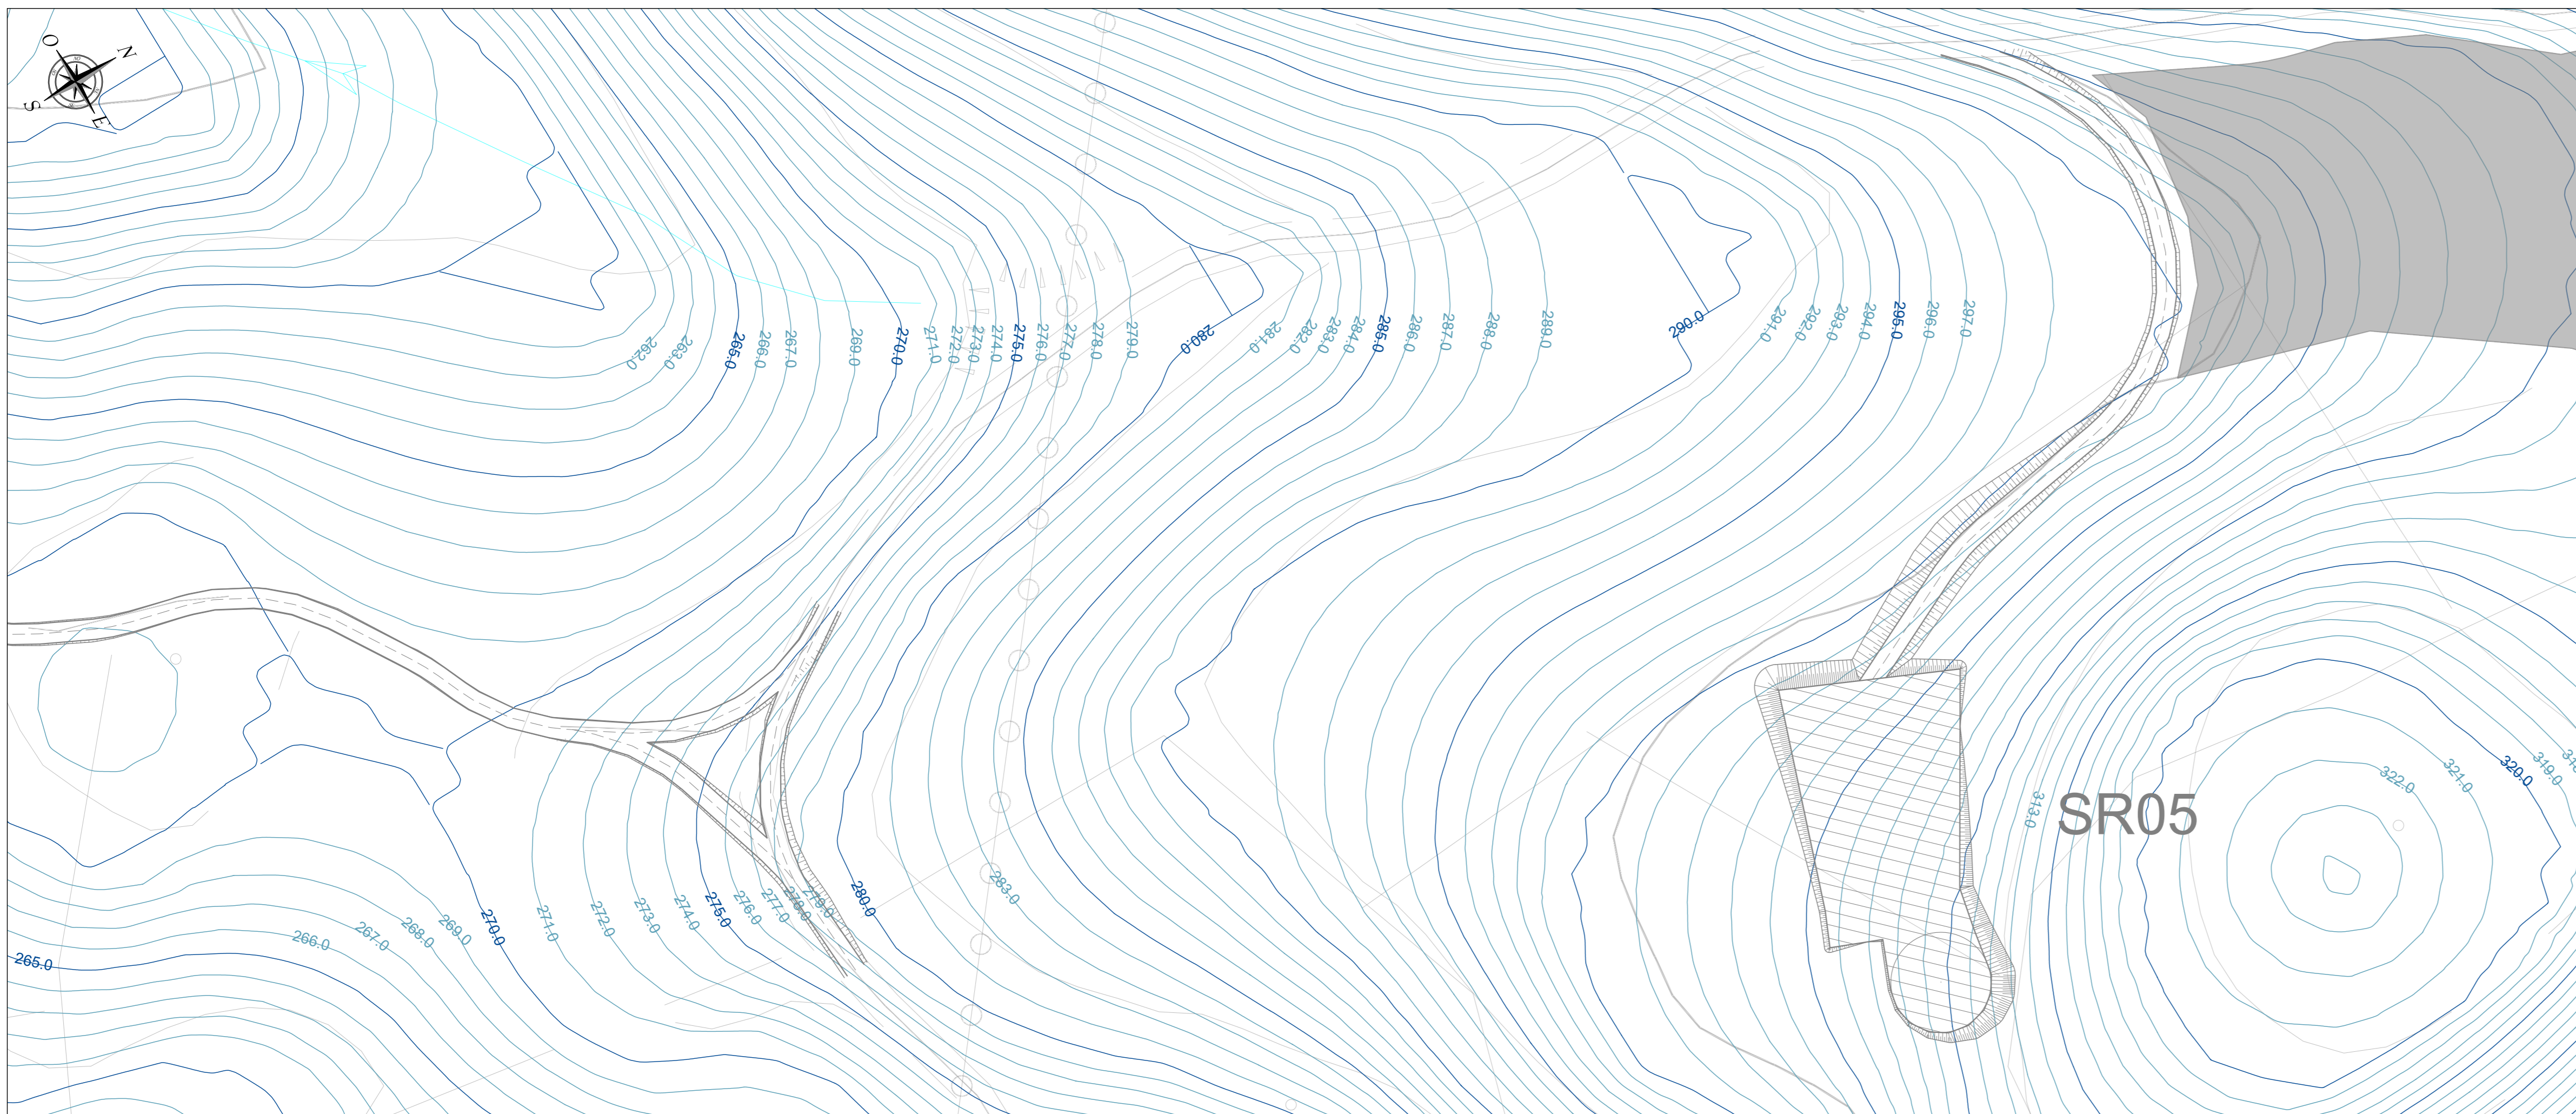

PLANIMETRIA DI RIFERIMENTO - SCALA 1:10.000

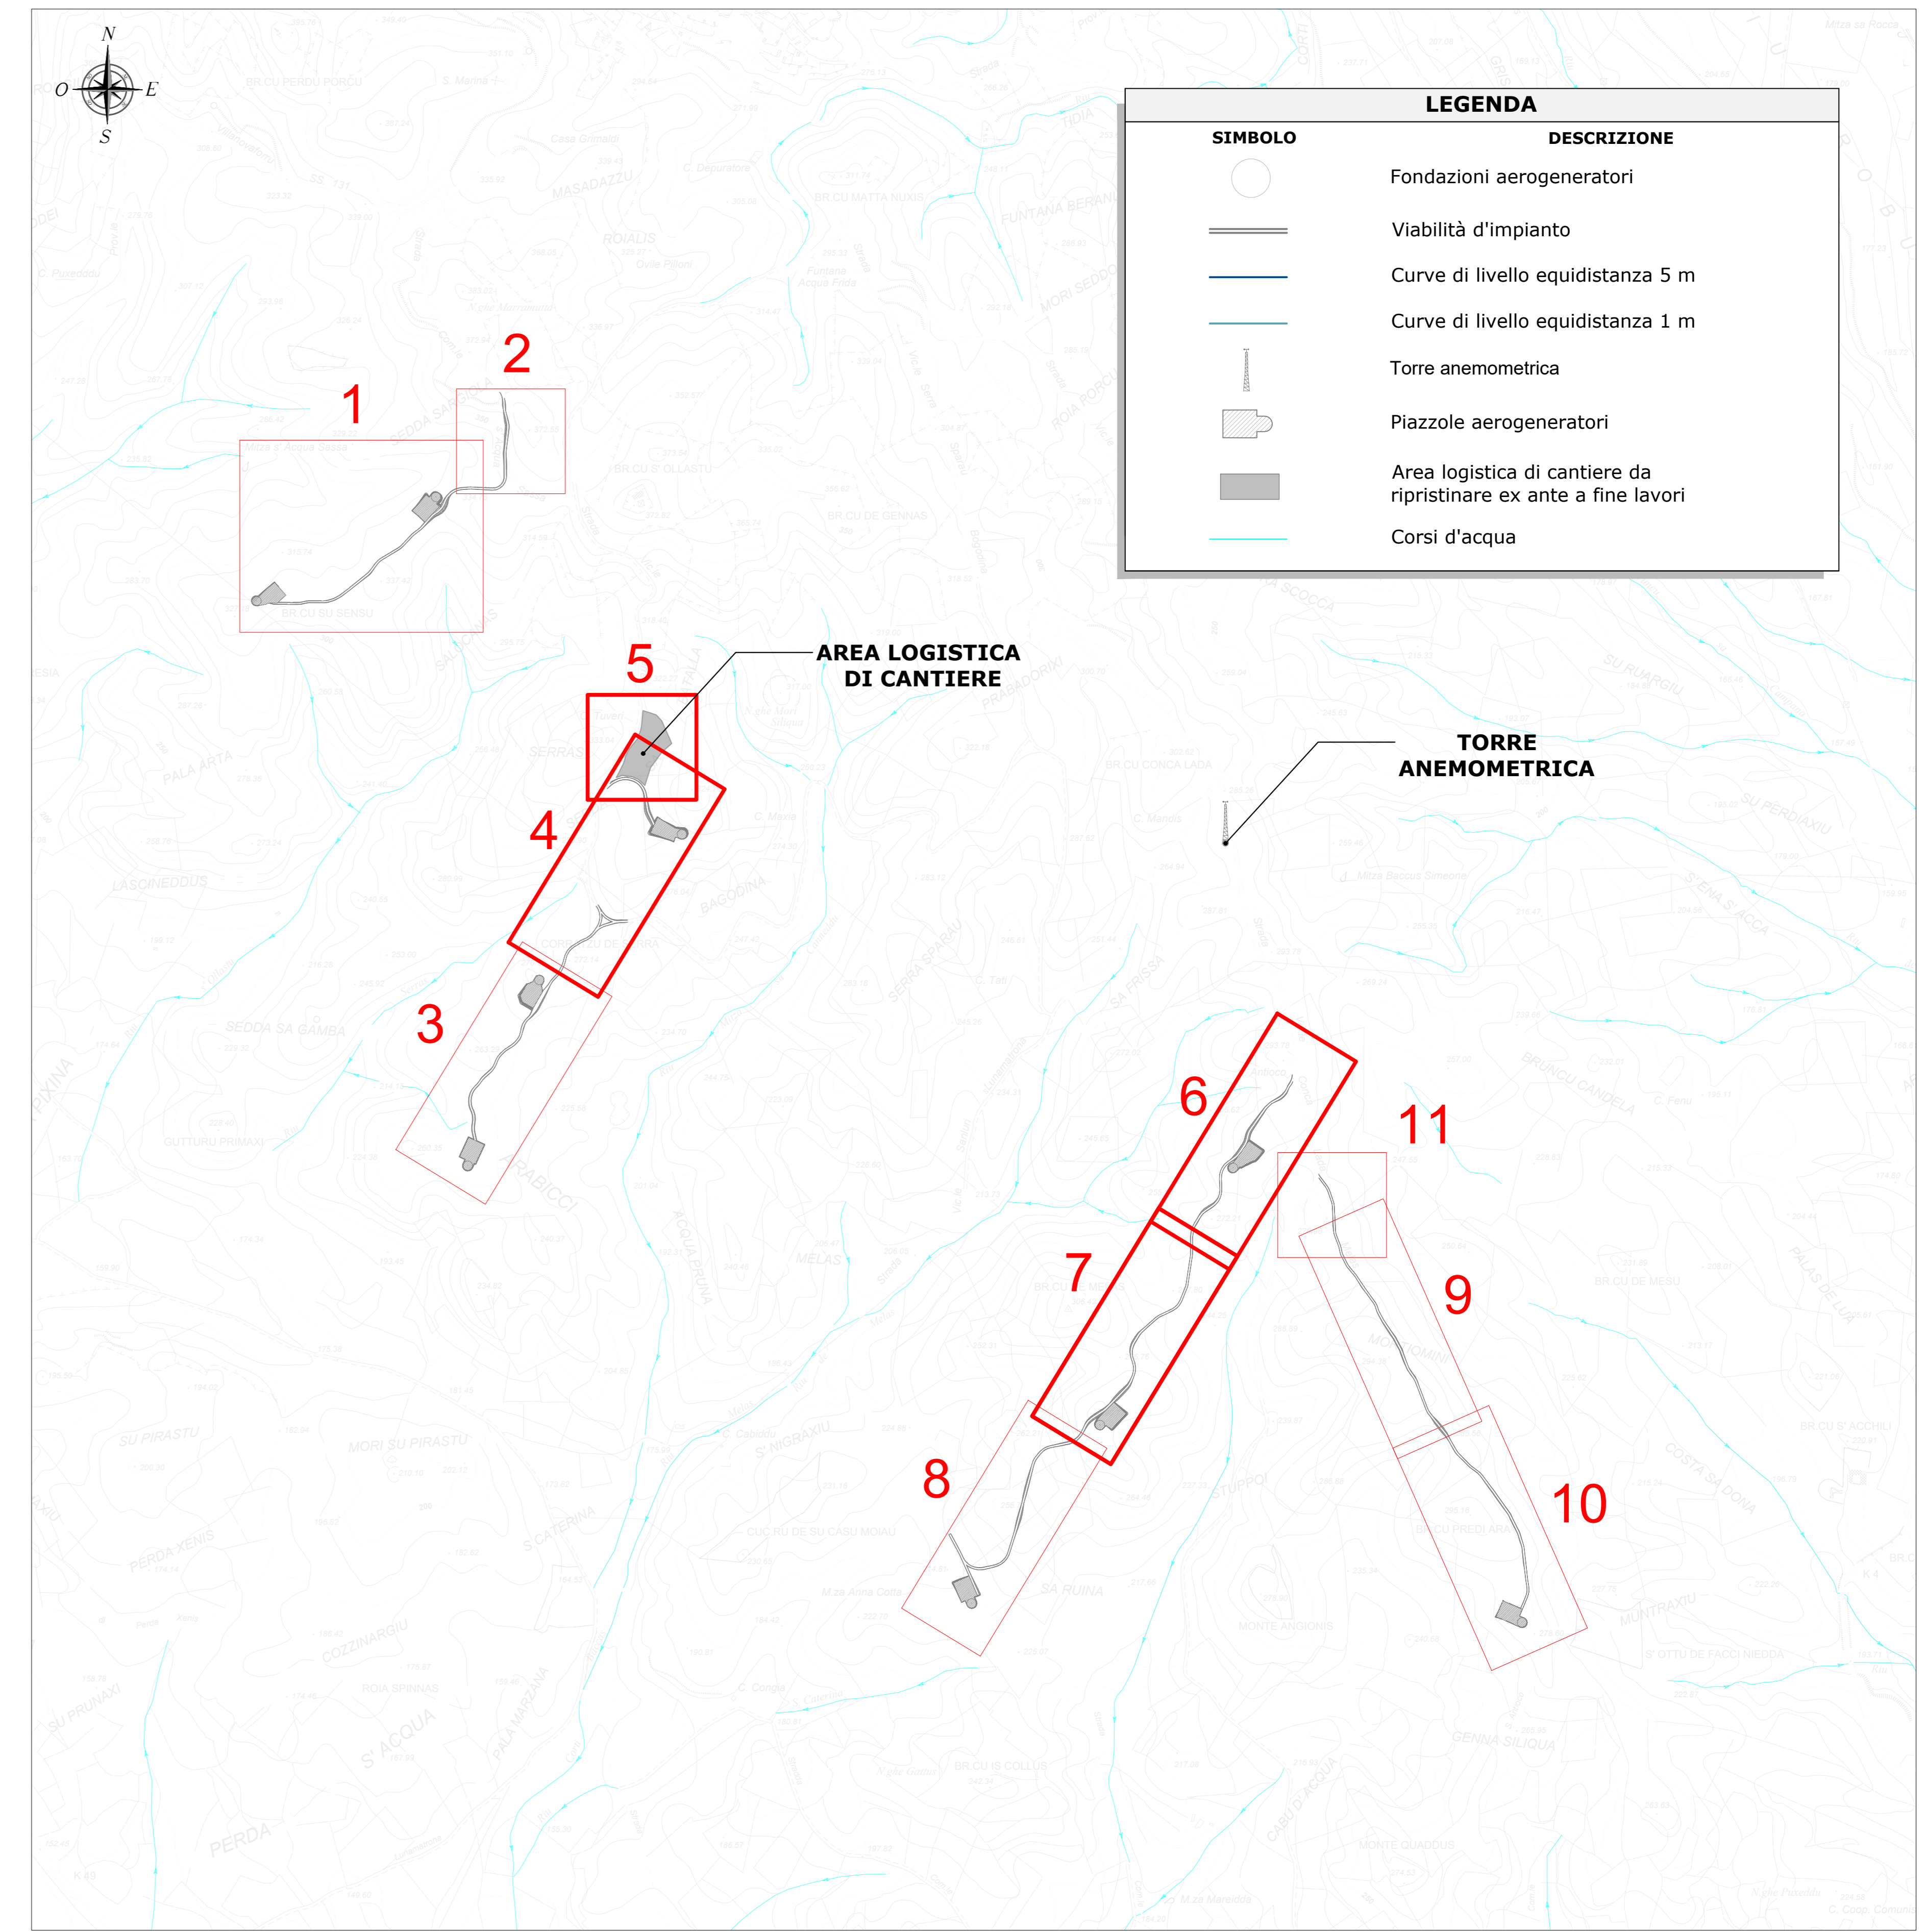


SIMBOLO	DESCRIZIONE
	Fondazioni aerogeneratori
	Viabilità d'impianto
	Curve di livello equidistanza 5 m
	Curve di livello equidistanza 1 m
	Torre anemometrica
	Piazzole aerogeneratori
	Area logistica di cantiere da ripristinare ex ante a fine lavori
	Corsi d'acqua

AREA LOGISTICA DI CANTIERE

TORRE ANEMOMETRICA

PLANIMETRIA QUADRO 5 - SCALA 1:1.000

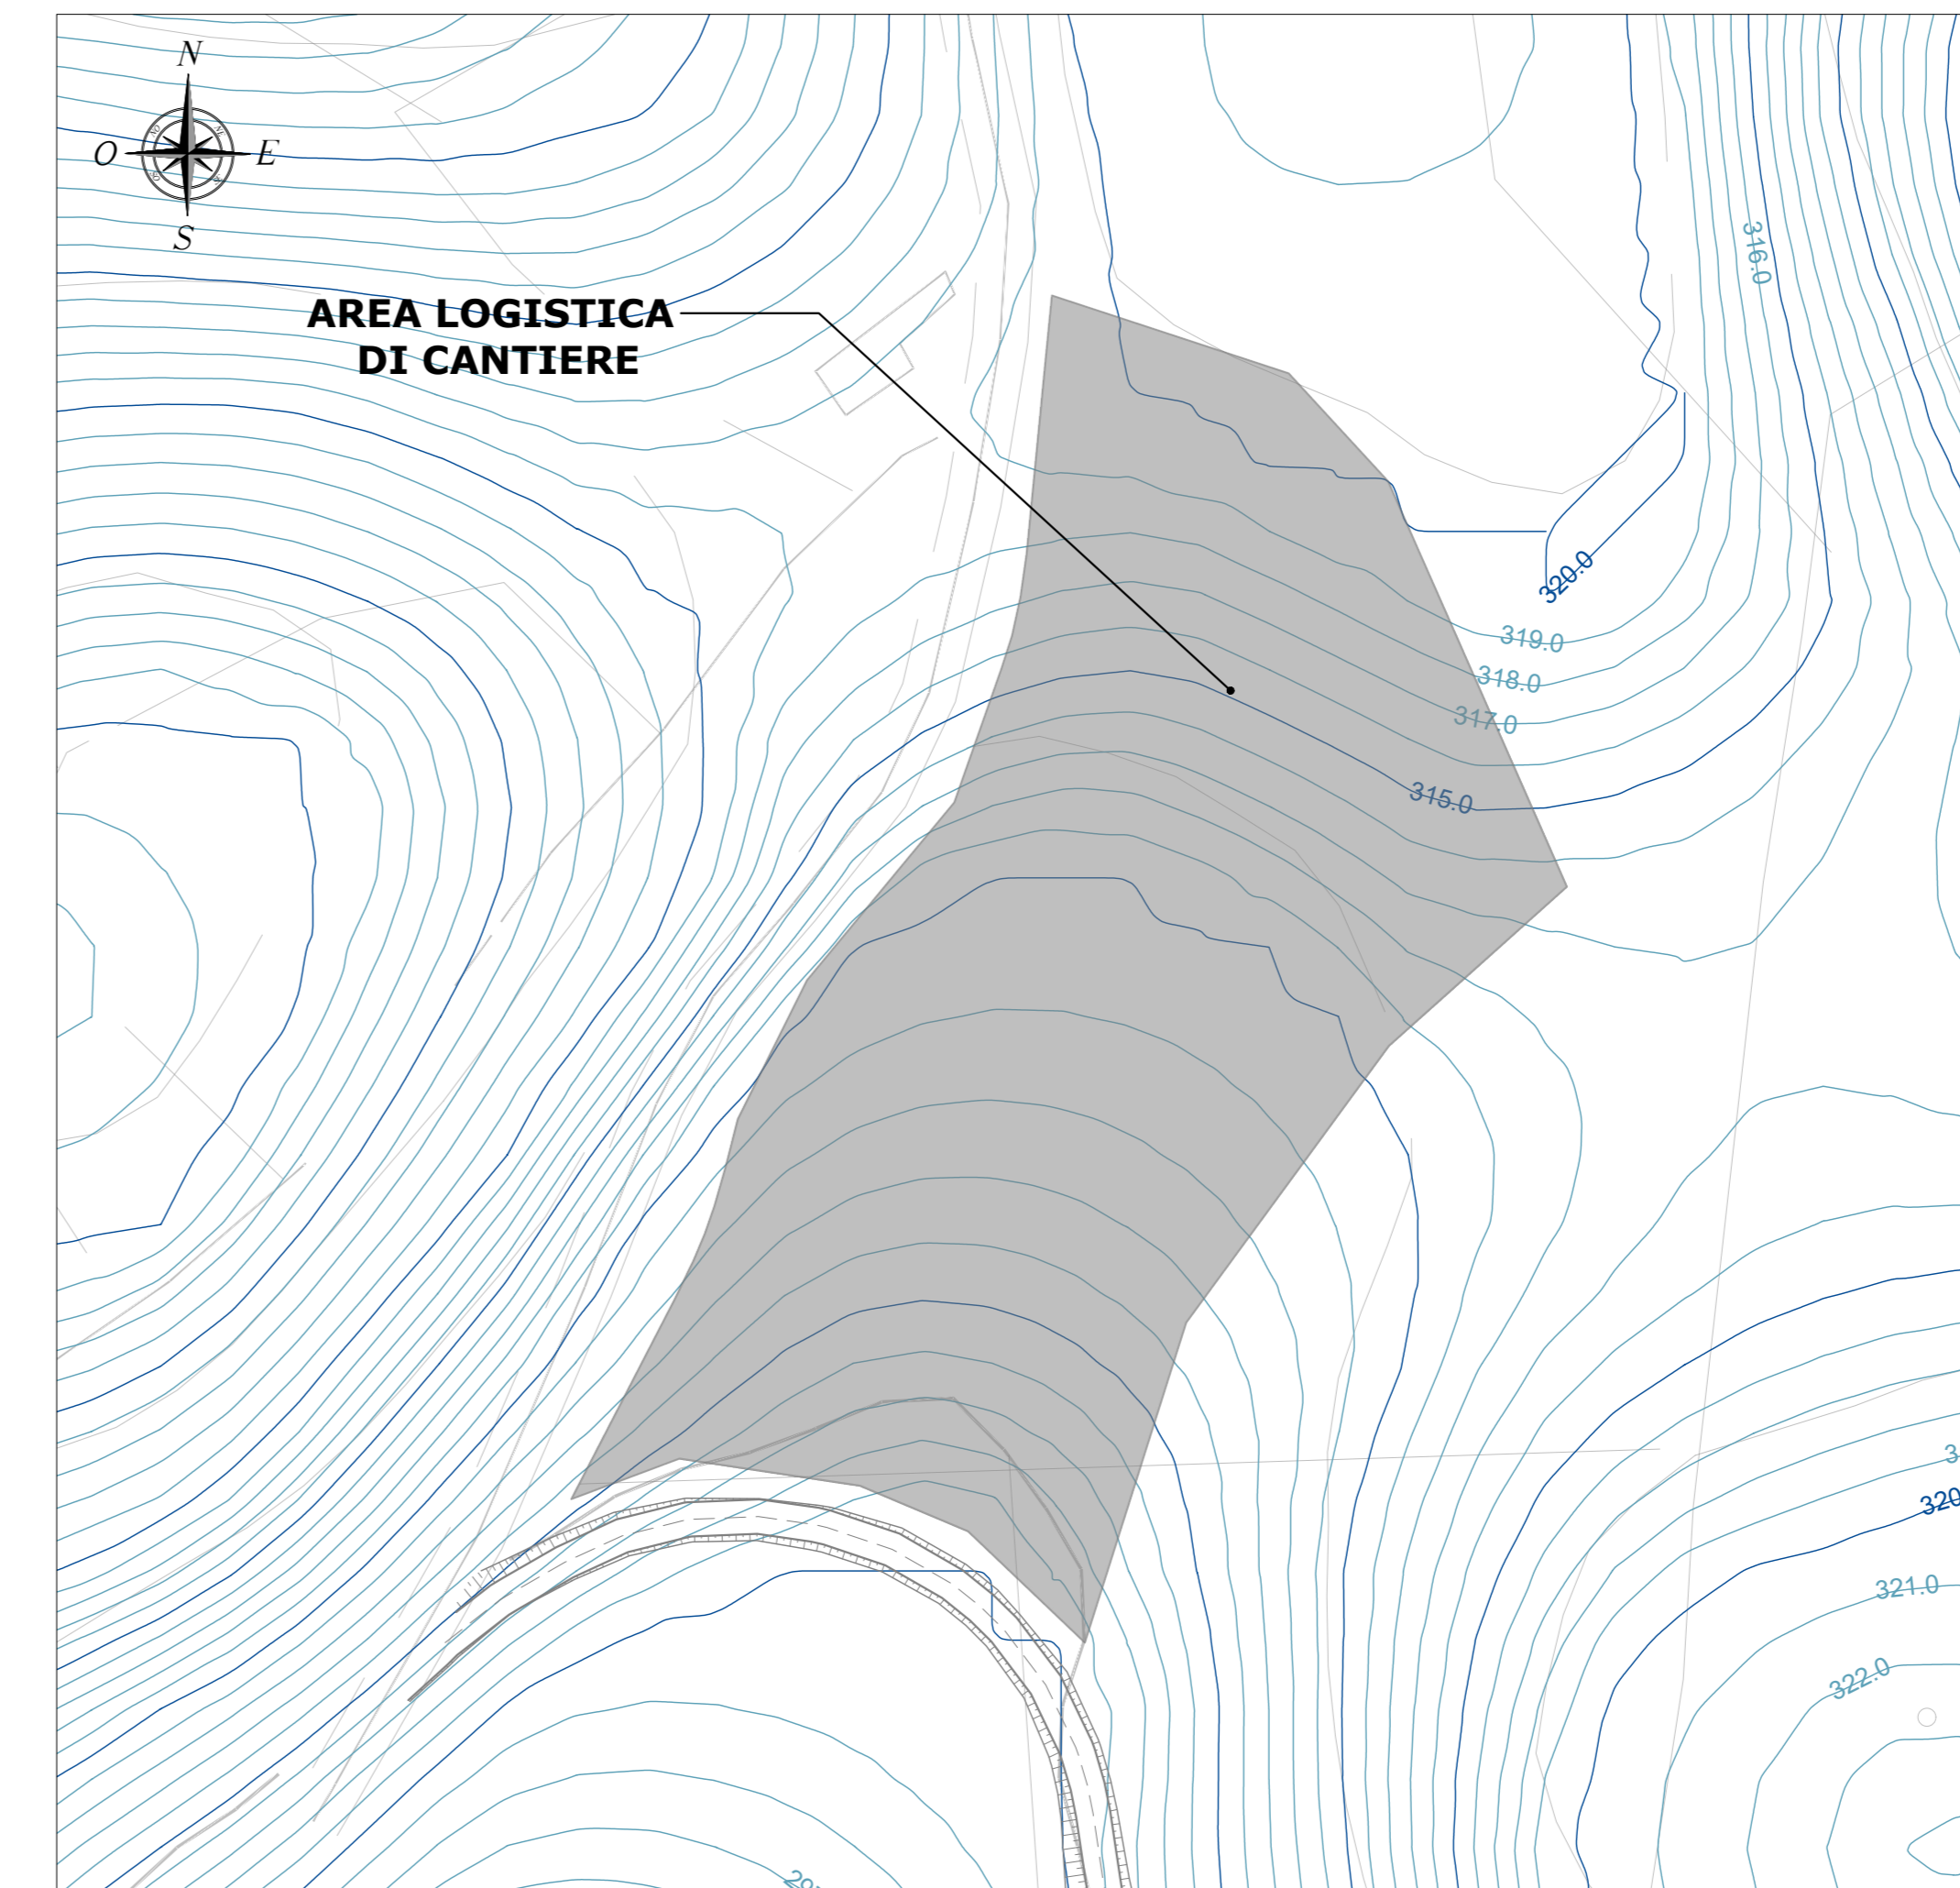

Regione: Sardegna
 Provincia: Sud Sardegna
 Comune: Sanluri - Villanovaforru - Sardara - Lunamatrona
 Località: Serras
PARCO EOLICO "SERRAS"
 Progetto Definitivo
 Titolo: Piazzole, viabilità ed aree di cantiere - Piano quotato - Stato attuale

CODICE ELABORATO GRAFICO
IT / EOL / E-SERRA / PDF / C / PS / 036 - a


Visti / Timbri:

Note:


REVISIONI				
Data	Rev.	Descrizione revisioni	Elaborato	Approvato
06/03/2023	a	Emissione	JAT	Alpa Serra s.r.l. (ATG/P)

asja Serra **CONSULENZA E PROGETTI**
 S.A.T. Consulenza e progetti S.r.l. con socio unico
 Via Michele Giusà s.n.c. 23 CACIP, 09122 Cagliari
 Tel./Fax +39 070 656297
 www.asjaenergy.it


PLANIMETRIA QUADRO 8 - SCALA 1:1.000

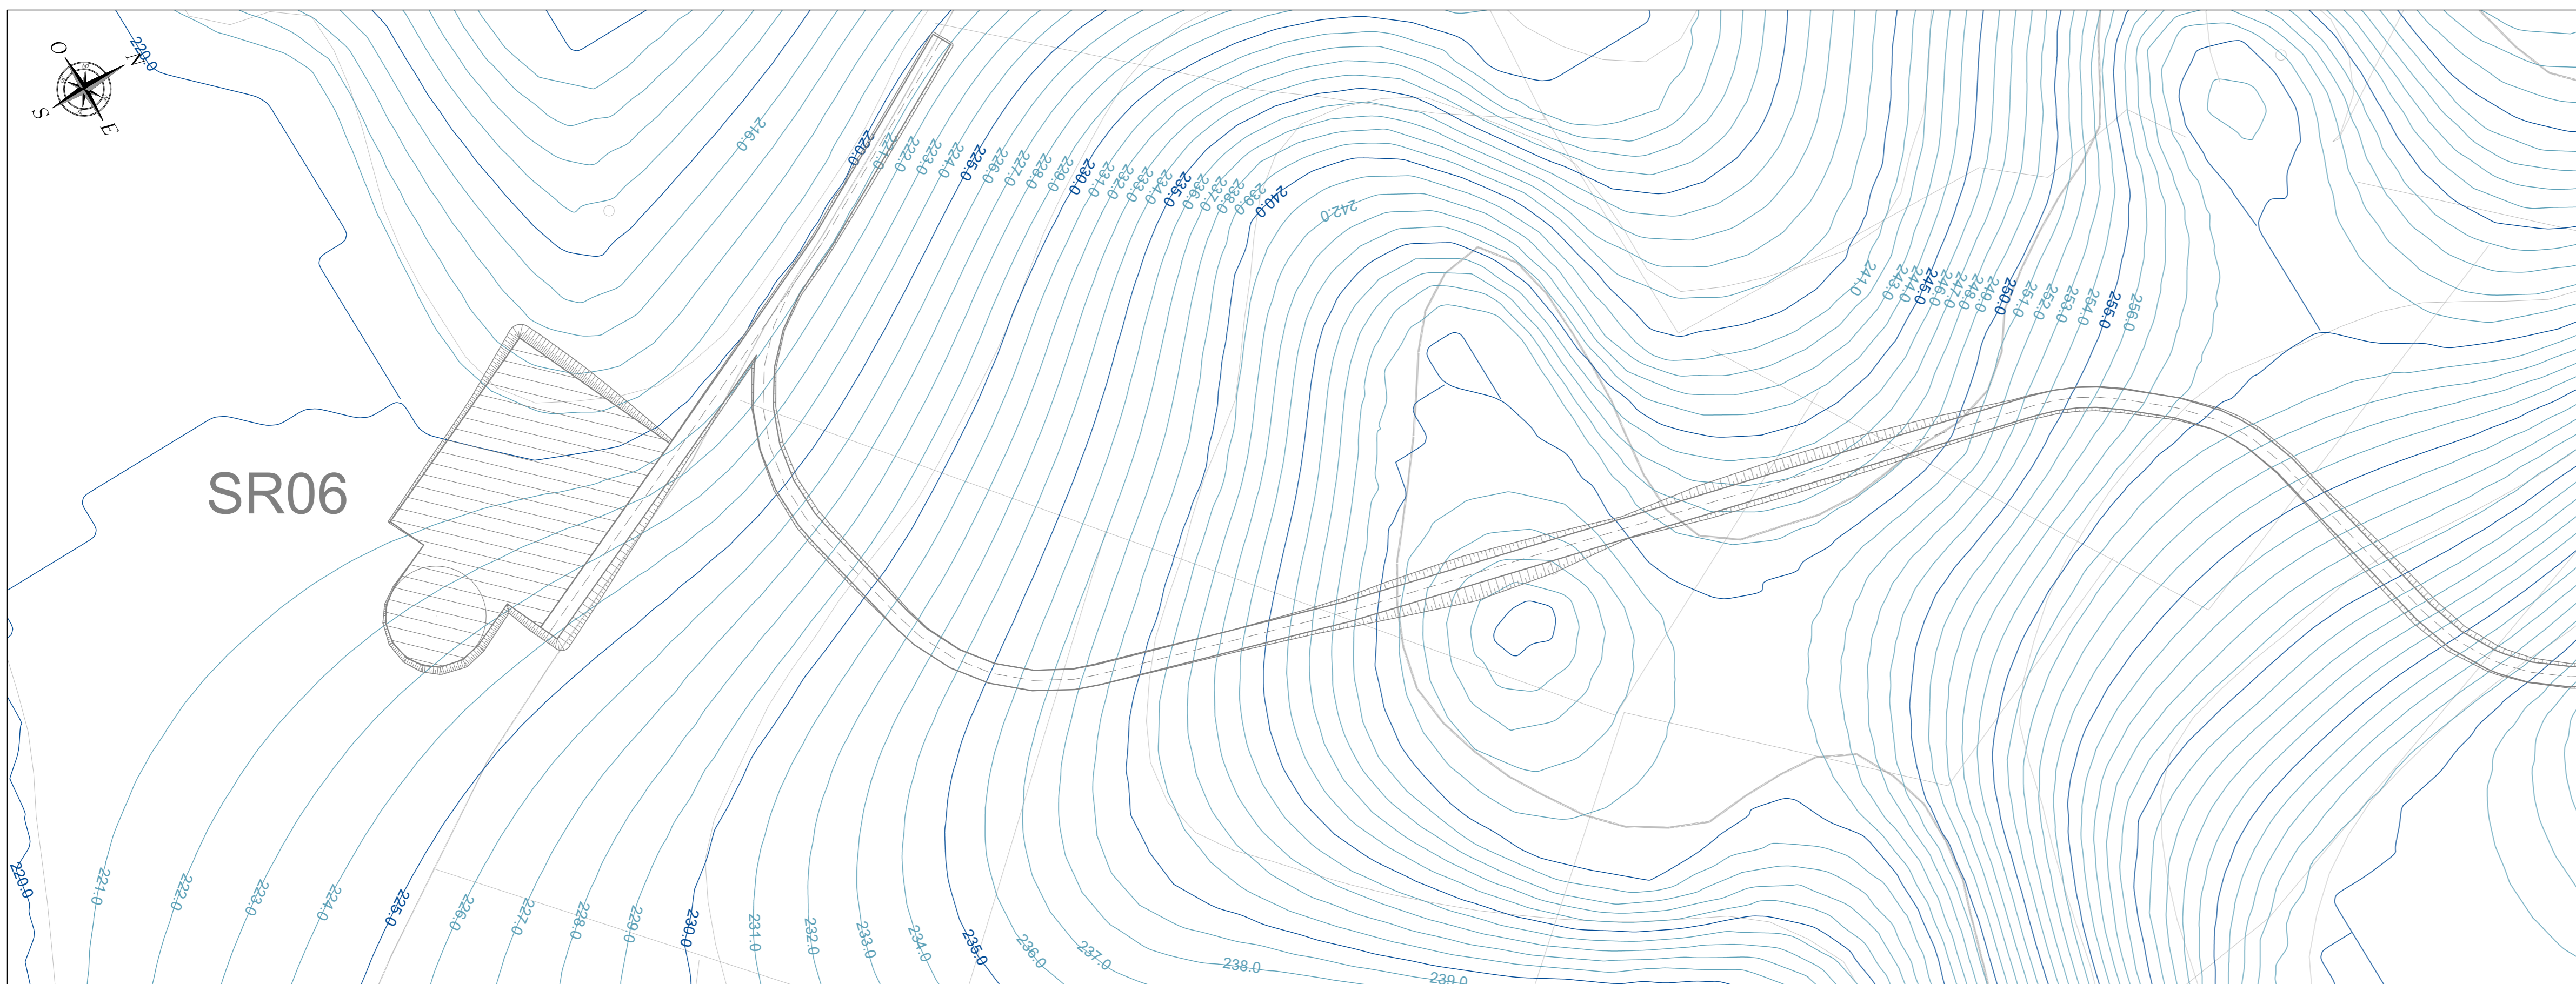


PLANIMETRIA QUADRO 9 - SCALA 1:1.000

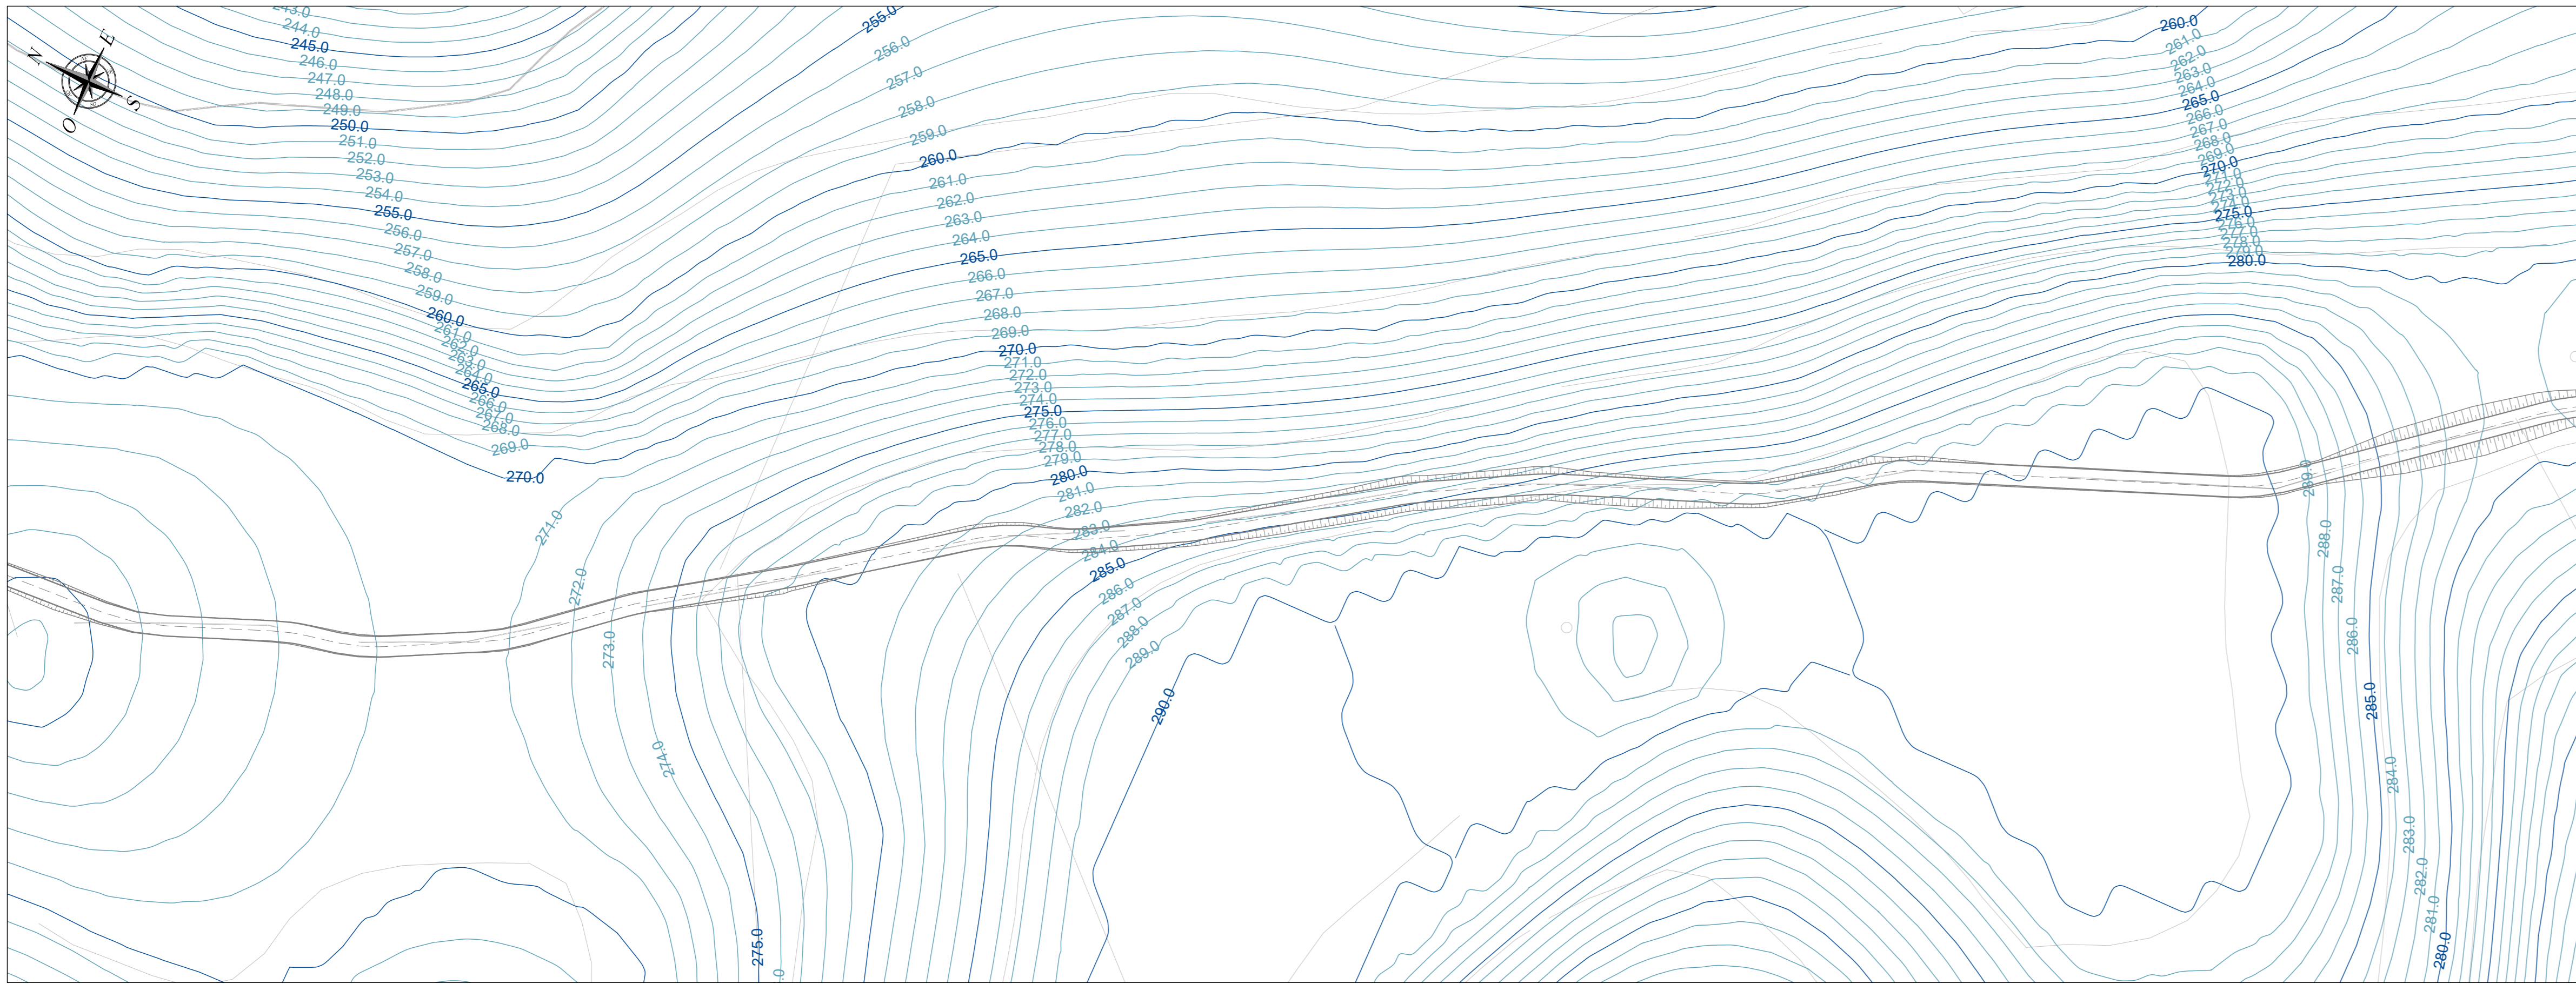


PLANIMETRIA QUADRO 10 - SCALA 1:1.000

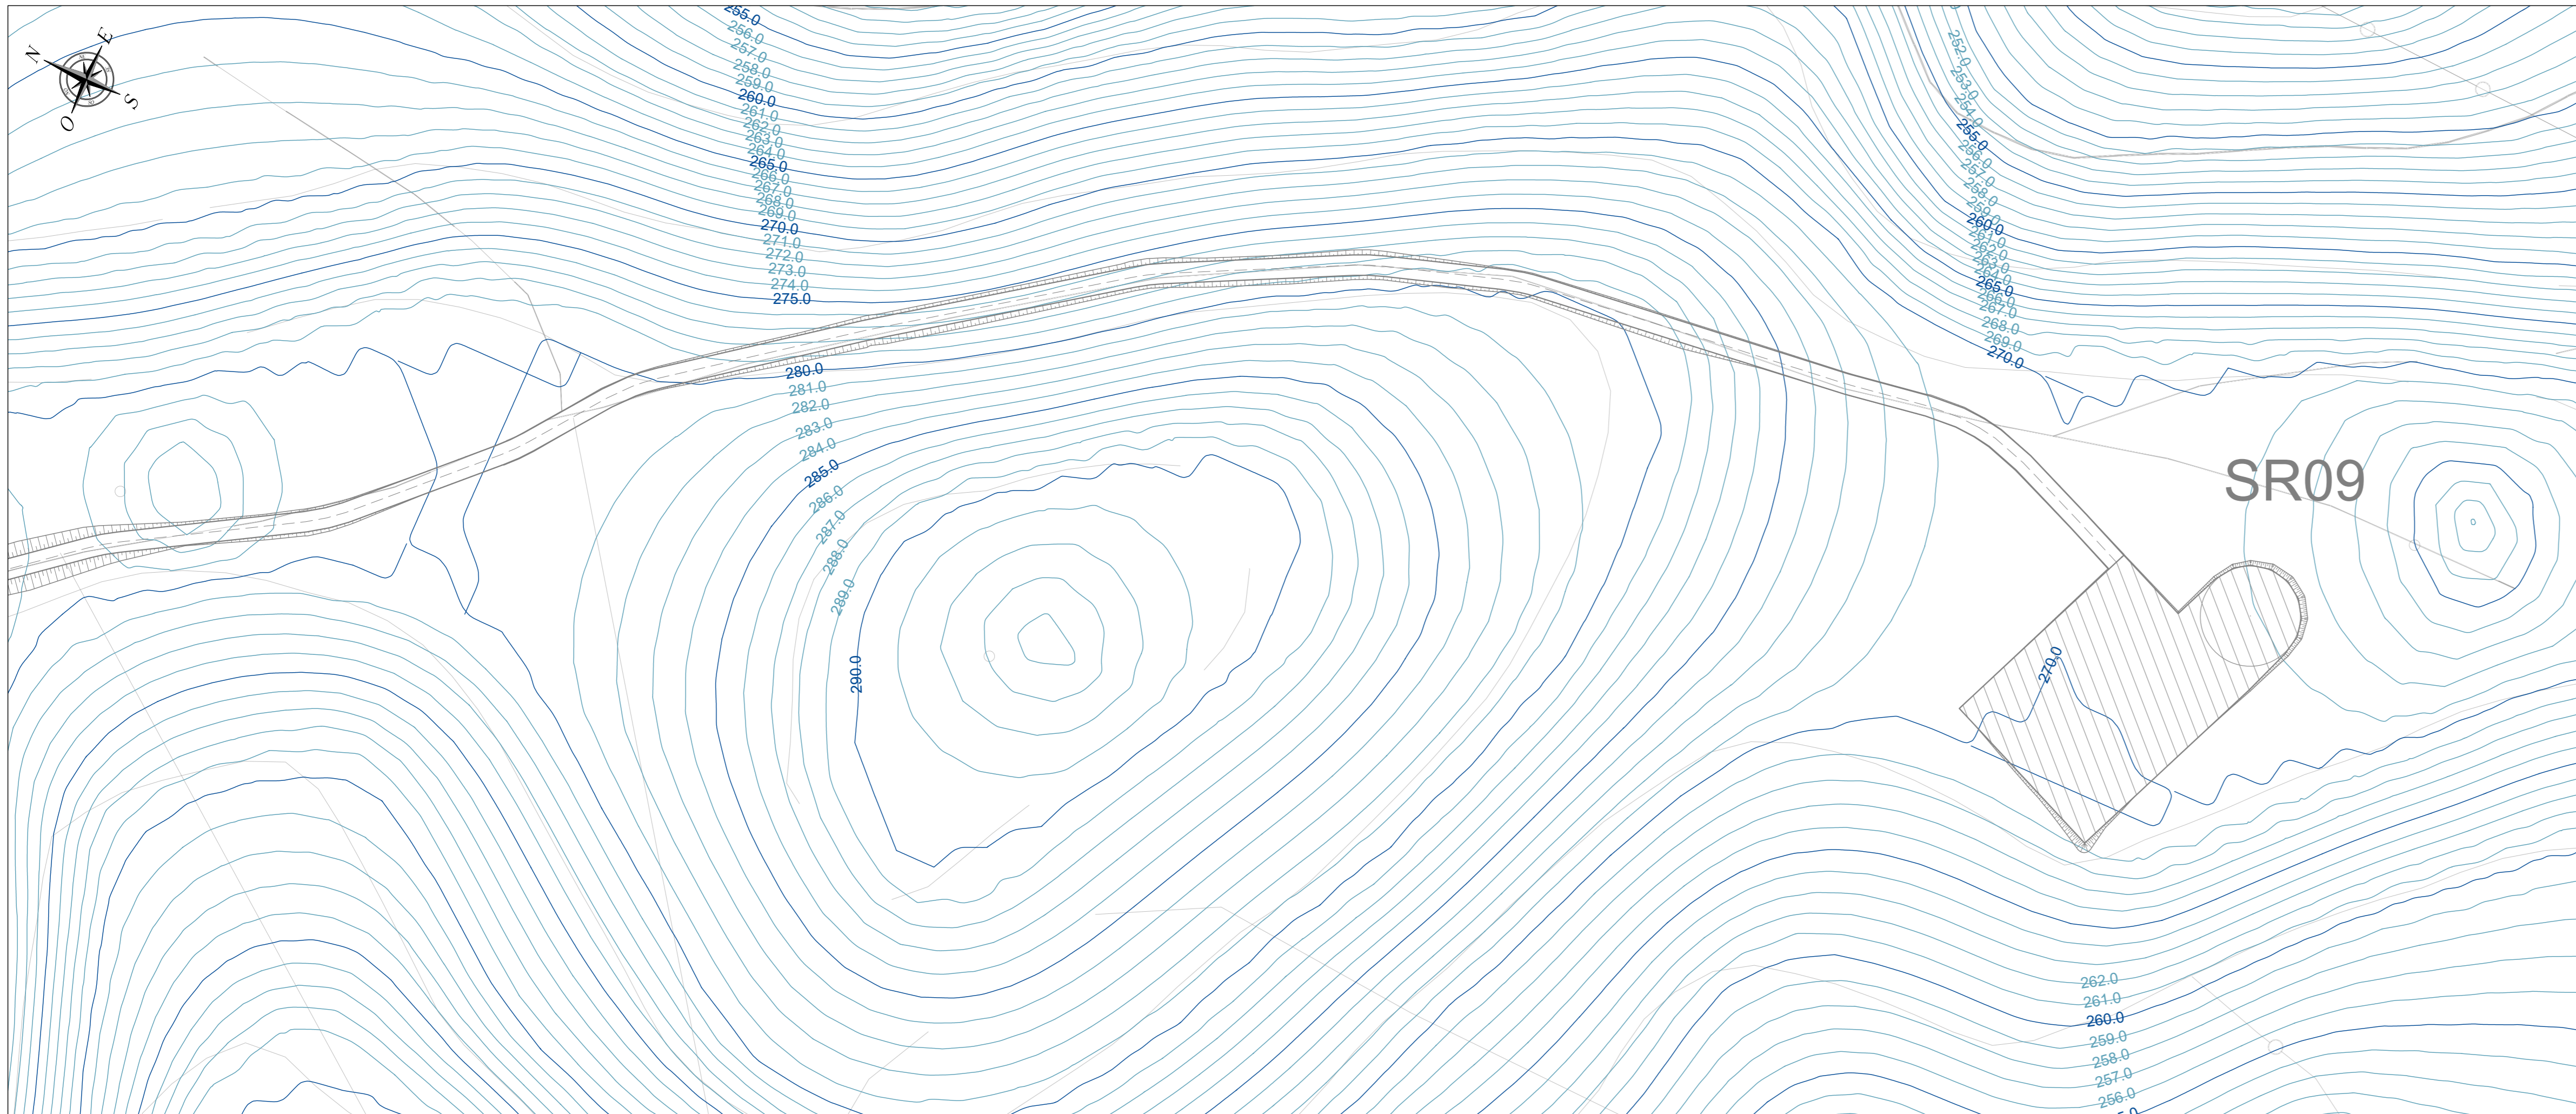

PLANIMETRIA DI RIFERIMENTO - SCALA 1:10.000

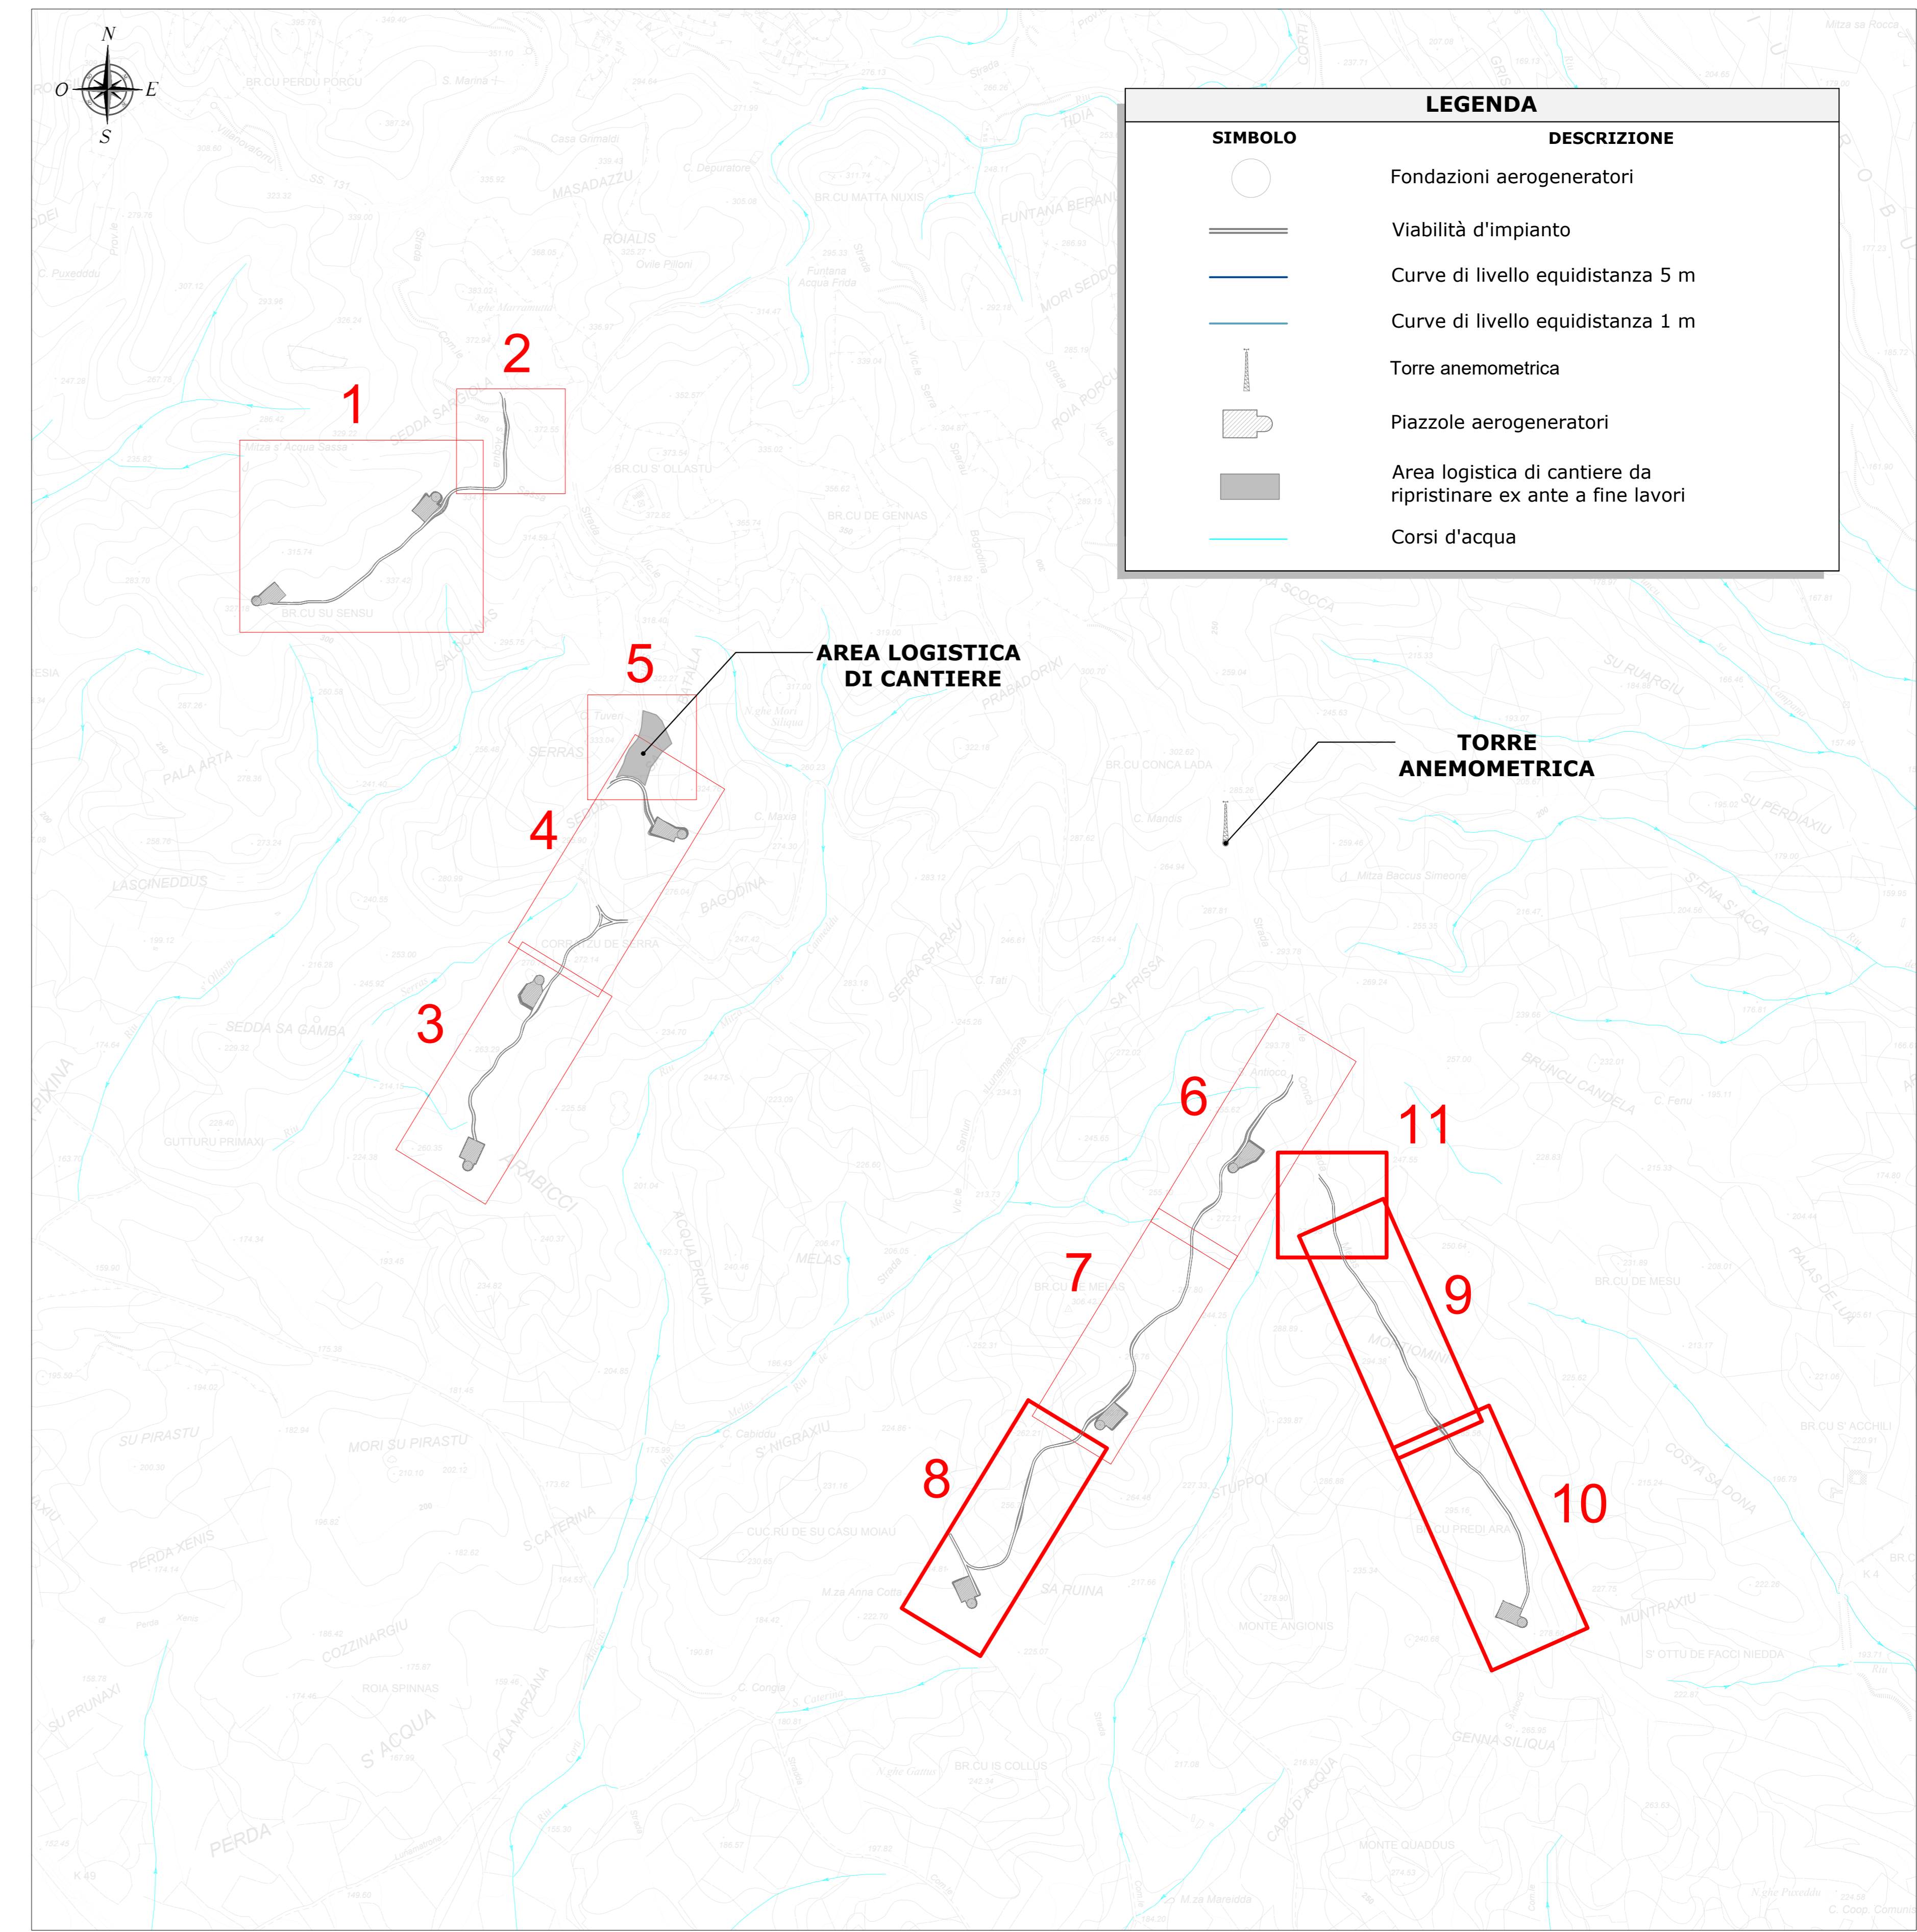

PLANIMETRIA QUADRO 11 - SCALA 1:1.000

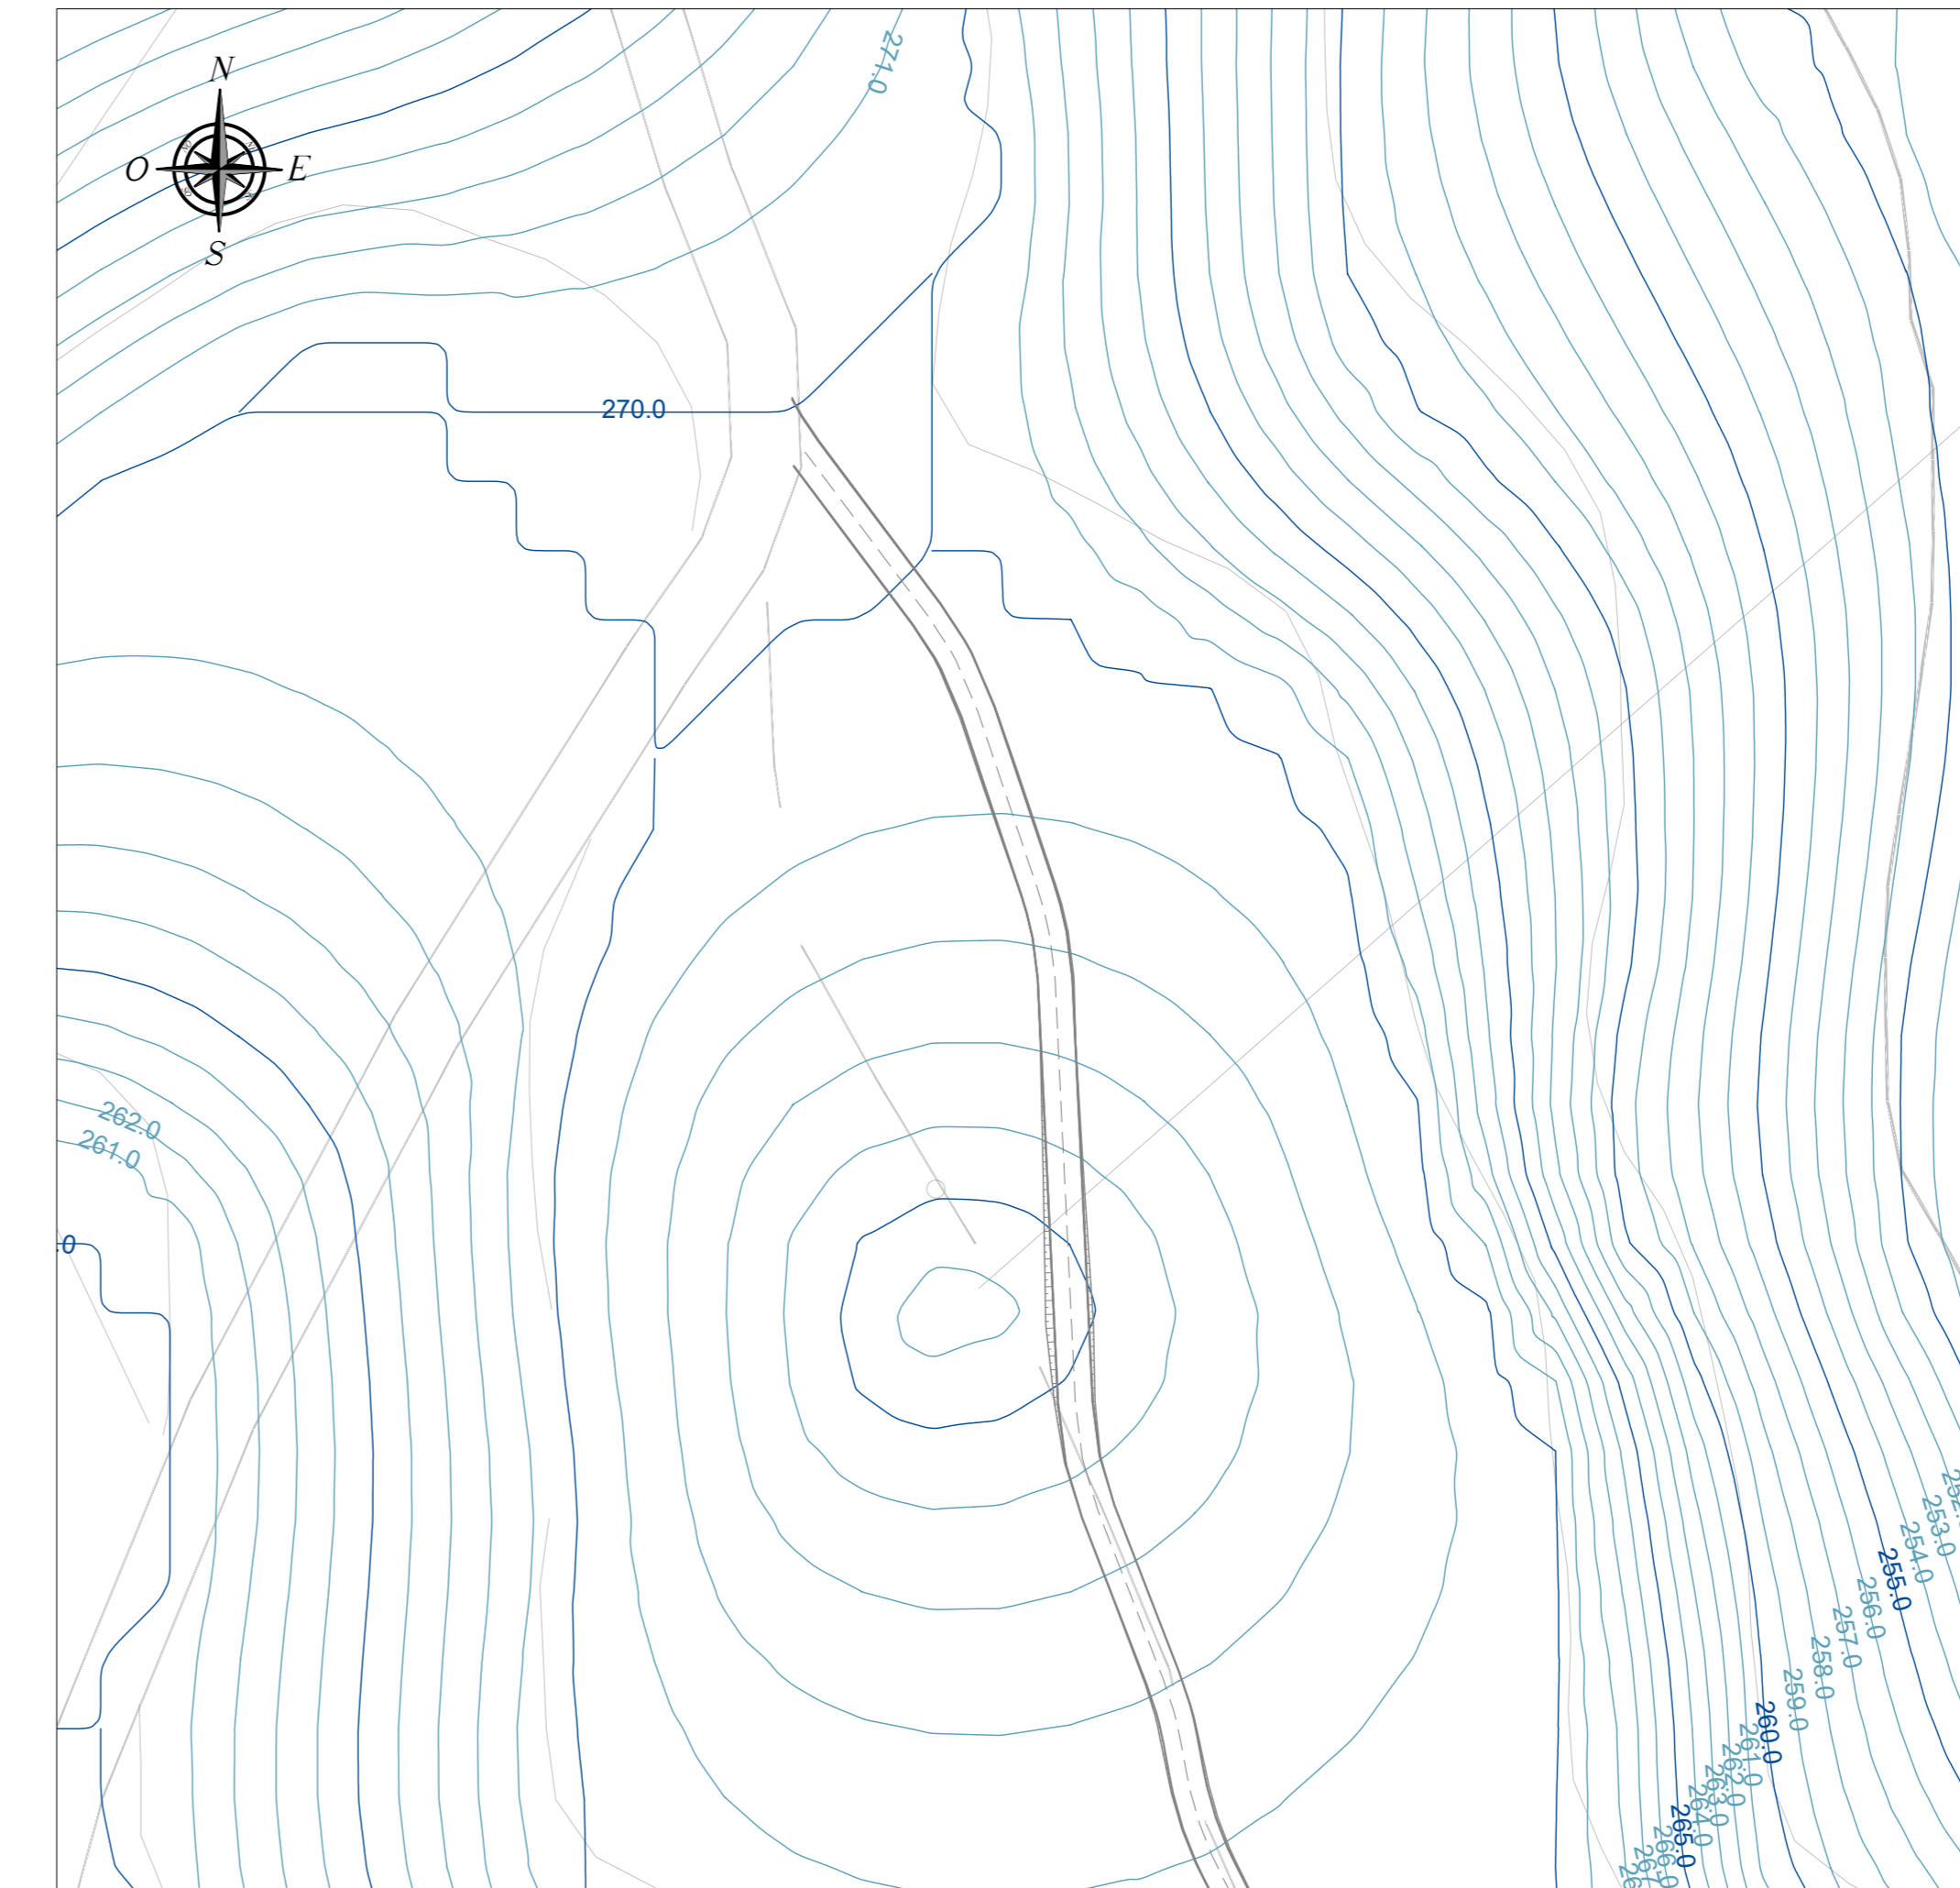

Regione: Sardegna
 Provincia: Sud Sardegna
 Comune: Sanluri - Villanovaforru - Sardara - Lunamatrona
 Località: Serras
PARCO EOLICO "SERRAS"
 Progetto Definitivo
 Titolo: Piazzole, viabilità ed aree di cantiere - Piano quotato - Stato attuale
 CODICE ELABORATO GRAFICO
IT / EOL / E-SERRA / PDF / C / PS / 036 - a
 Visti / Timbri:

 Note:

REVISIONI					
Data	Rev.	Descrizione revisioni	Elaborato	Contrattato	Approvato
06/03/2023	a	Emissione	JAT	Alpa Serra s.r.l.	IAT(GP)

I.A.T. Consulenze e progetti S.r.l. con sede sociale
 Via Michele Giusà s.n.c. 22 CACAP, 09132 Cagliari
 Tel./Fax +39 070 656297
 www.asja-energy.it
 Foglio n° 3 di 3
 Scala: 1:10.000-1.000 Formato UNI A0