


PIAZZOLE, VIABILITA' E AREE DI CANTIERE - PLANIMETRIA GENERALE SU C.T.R. - SCALA 1:5.000

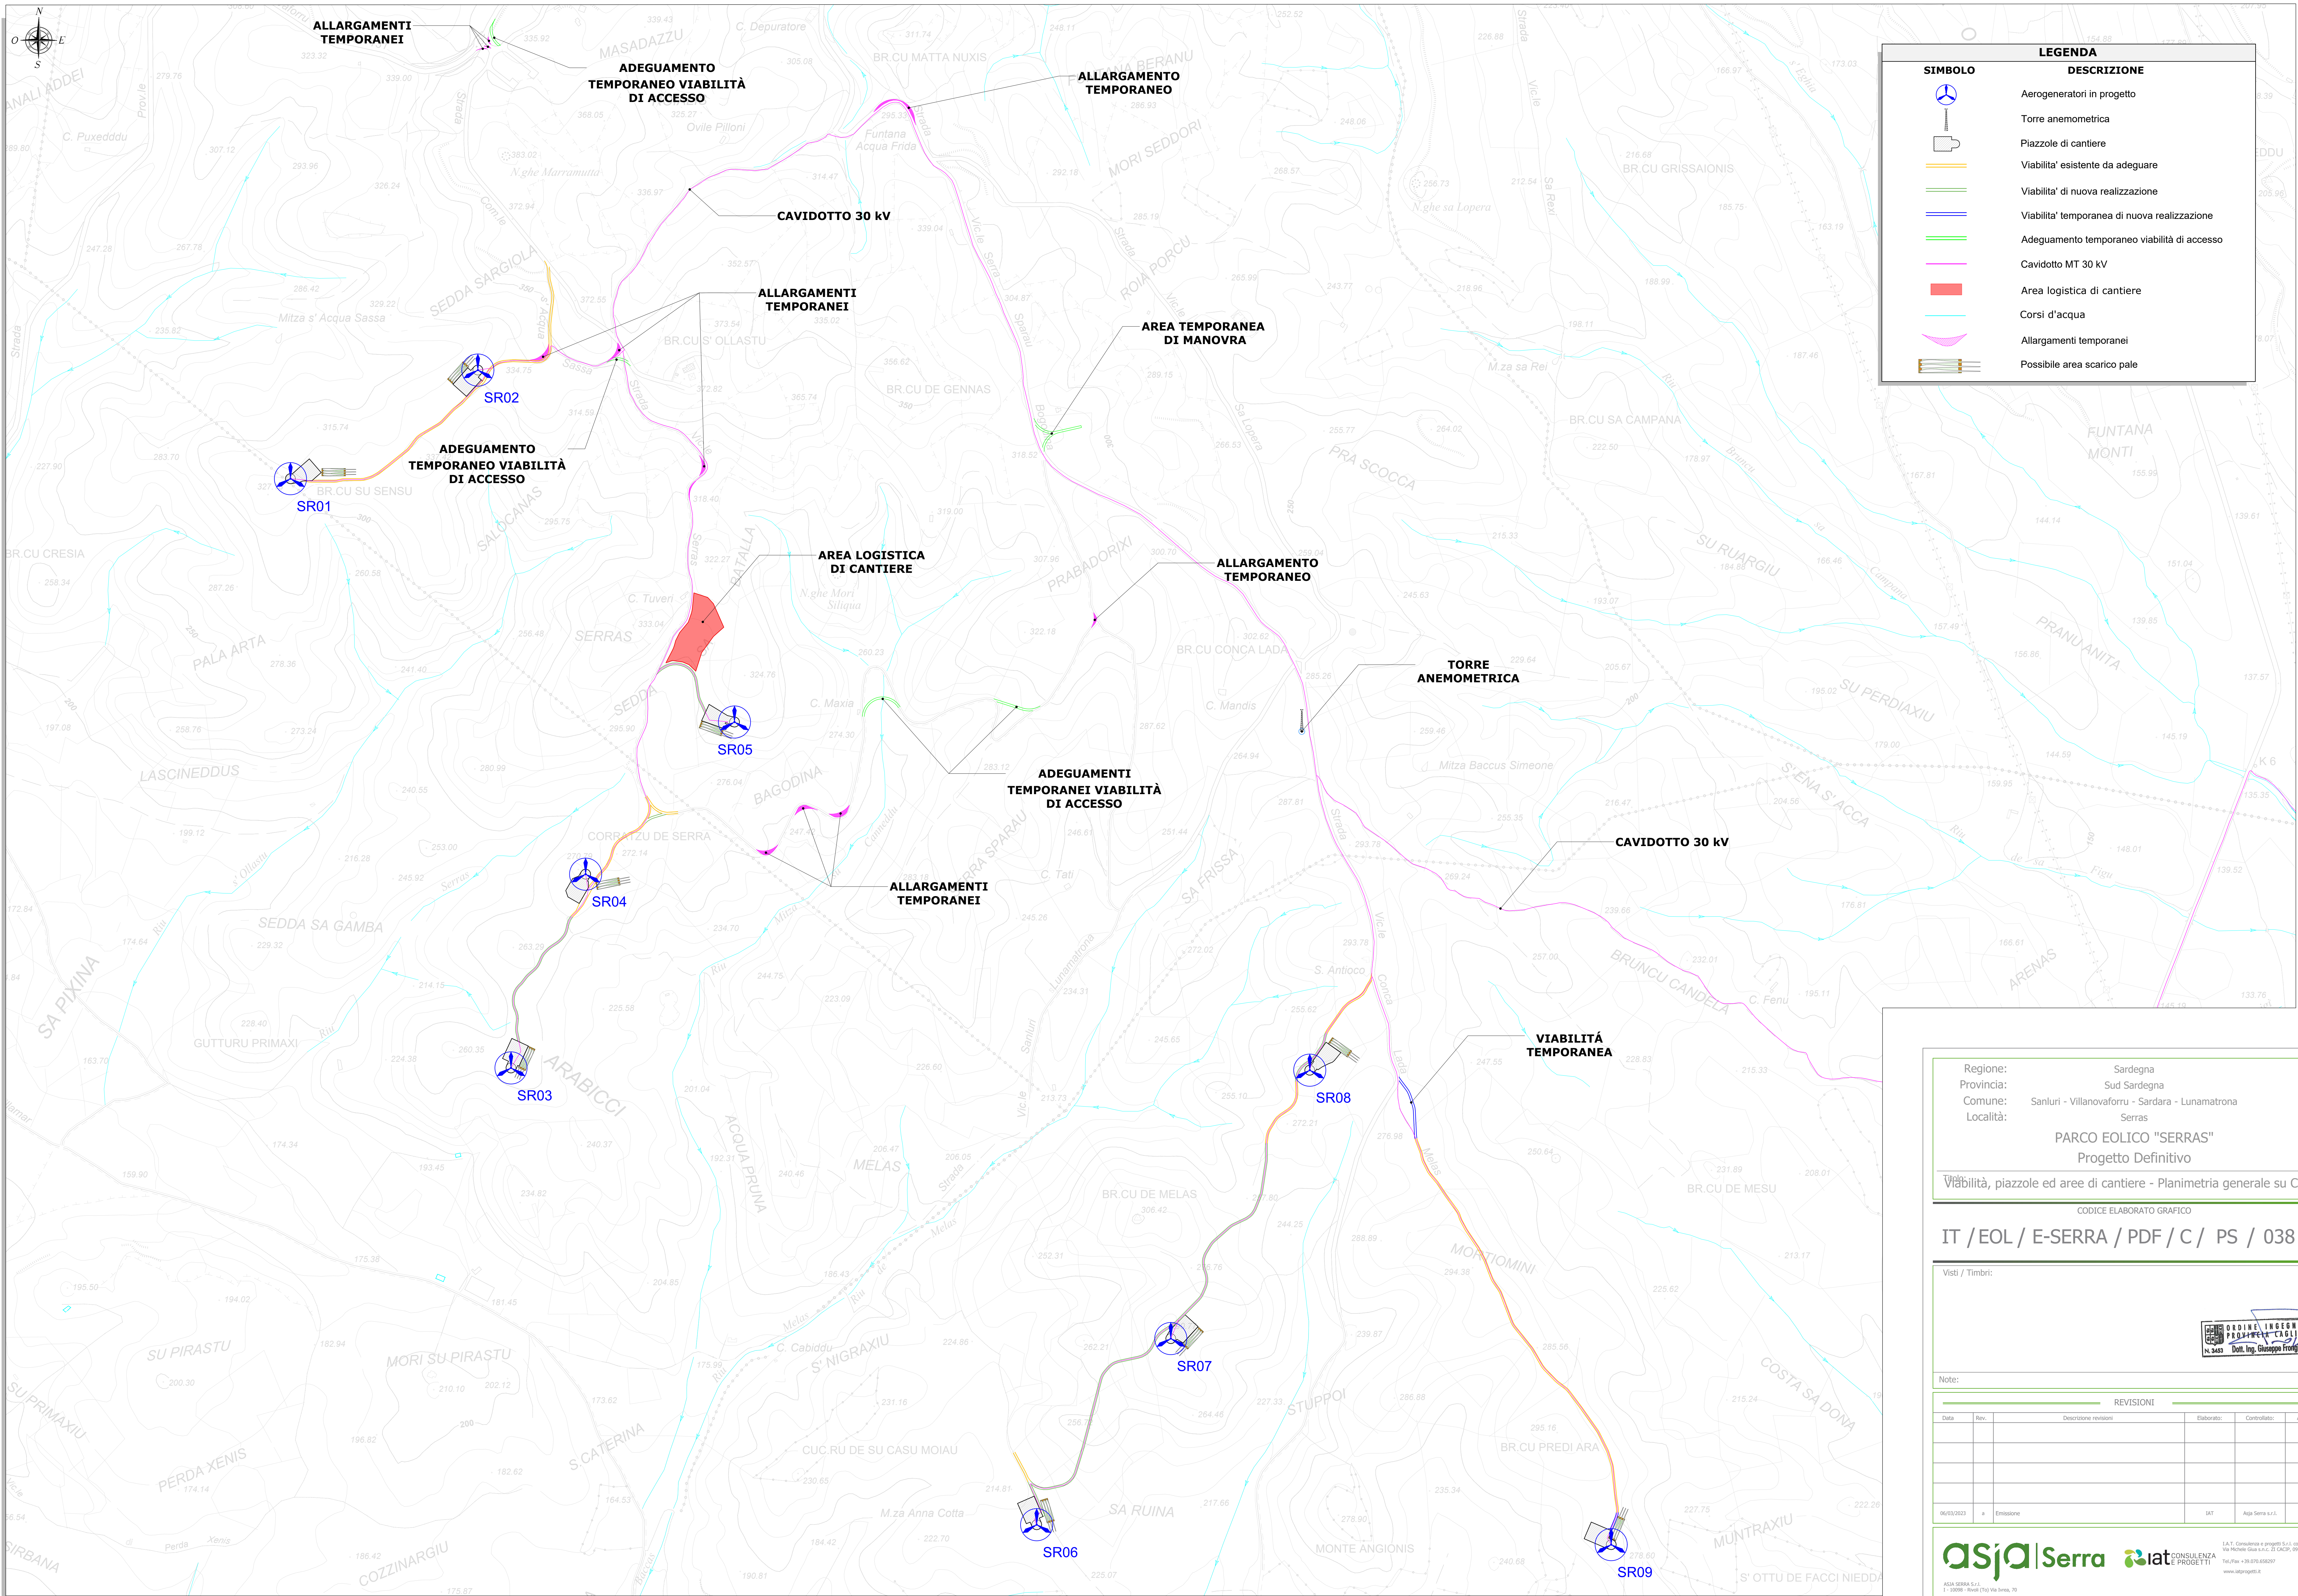

LEGENDA	
SIMBOLO	DESCRIZIONE
	Aerogeneratori in progetto
	Torre anemometrica
	Piazzole di cantiere
	Viabilita' esistente da adeguare
	Viabilita' di nuova realizzazione
	Viabilita' temporanea di nuova realizzazione
	Adeguamento temporaneo viabilita' di accesso
	CAVIDOTTO MT 30 kV
	Area logistica di cantiere
	Corsi d'acqua
	Allargamenti temporanei
	Possibile area scarico pale

Regione: Sardegna
 Provincia: Sud Sardegna
 Comune: Sanluri - Villanovaforru - Sardara - Lunamatrona
 Località: Serras
PARCO EOLICO "SERRAS"
 Progetto Definitivo

Viabilità, piazzole ed aree di cantiere - Planimetria generale su C.T.R.
 CODICE ELABORATO GRAFICO
IT / EOL / E-SERRA / PDF / C / PS / 038 - a

Visti / Timbri:

Note:

REVISIONI				
Data	Rev.	Descrizione revisioni	Elaborato	Approvato
06/03/2023	a	Emissione	IAT	Asja Serrà s.r.l.