


OPERE DI REGIMAZIONE ACQUE SUPERFICIALI - PLANIMETRIA GENERALE - SCALA 1:5.000

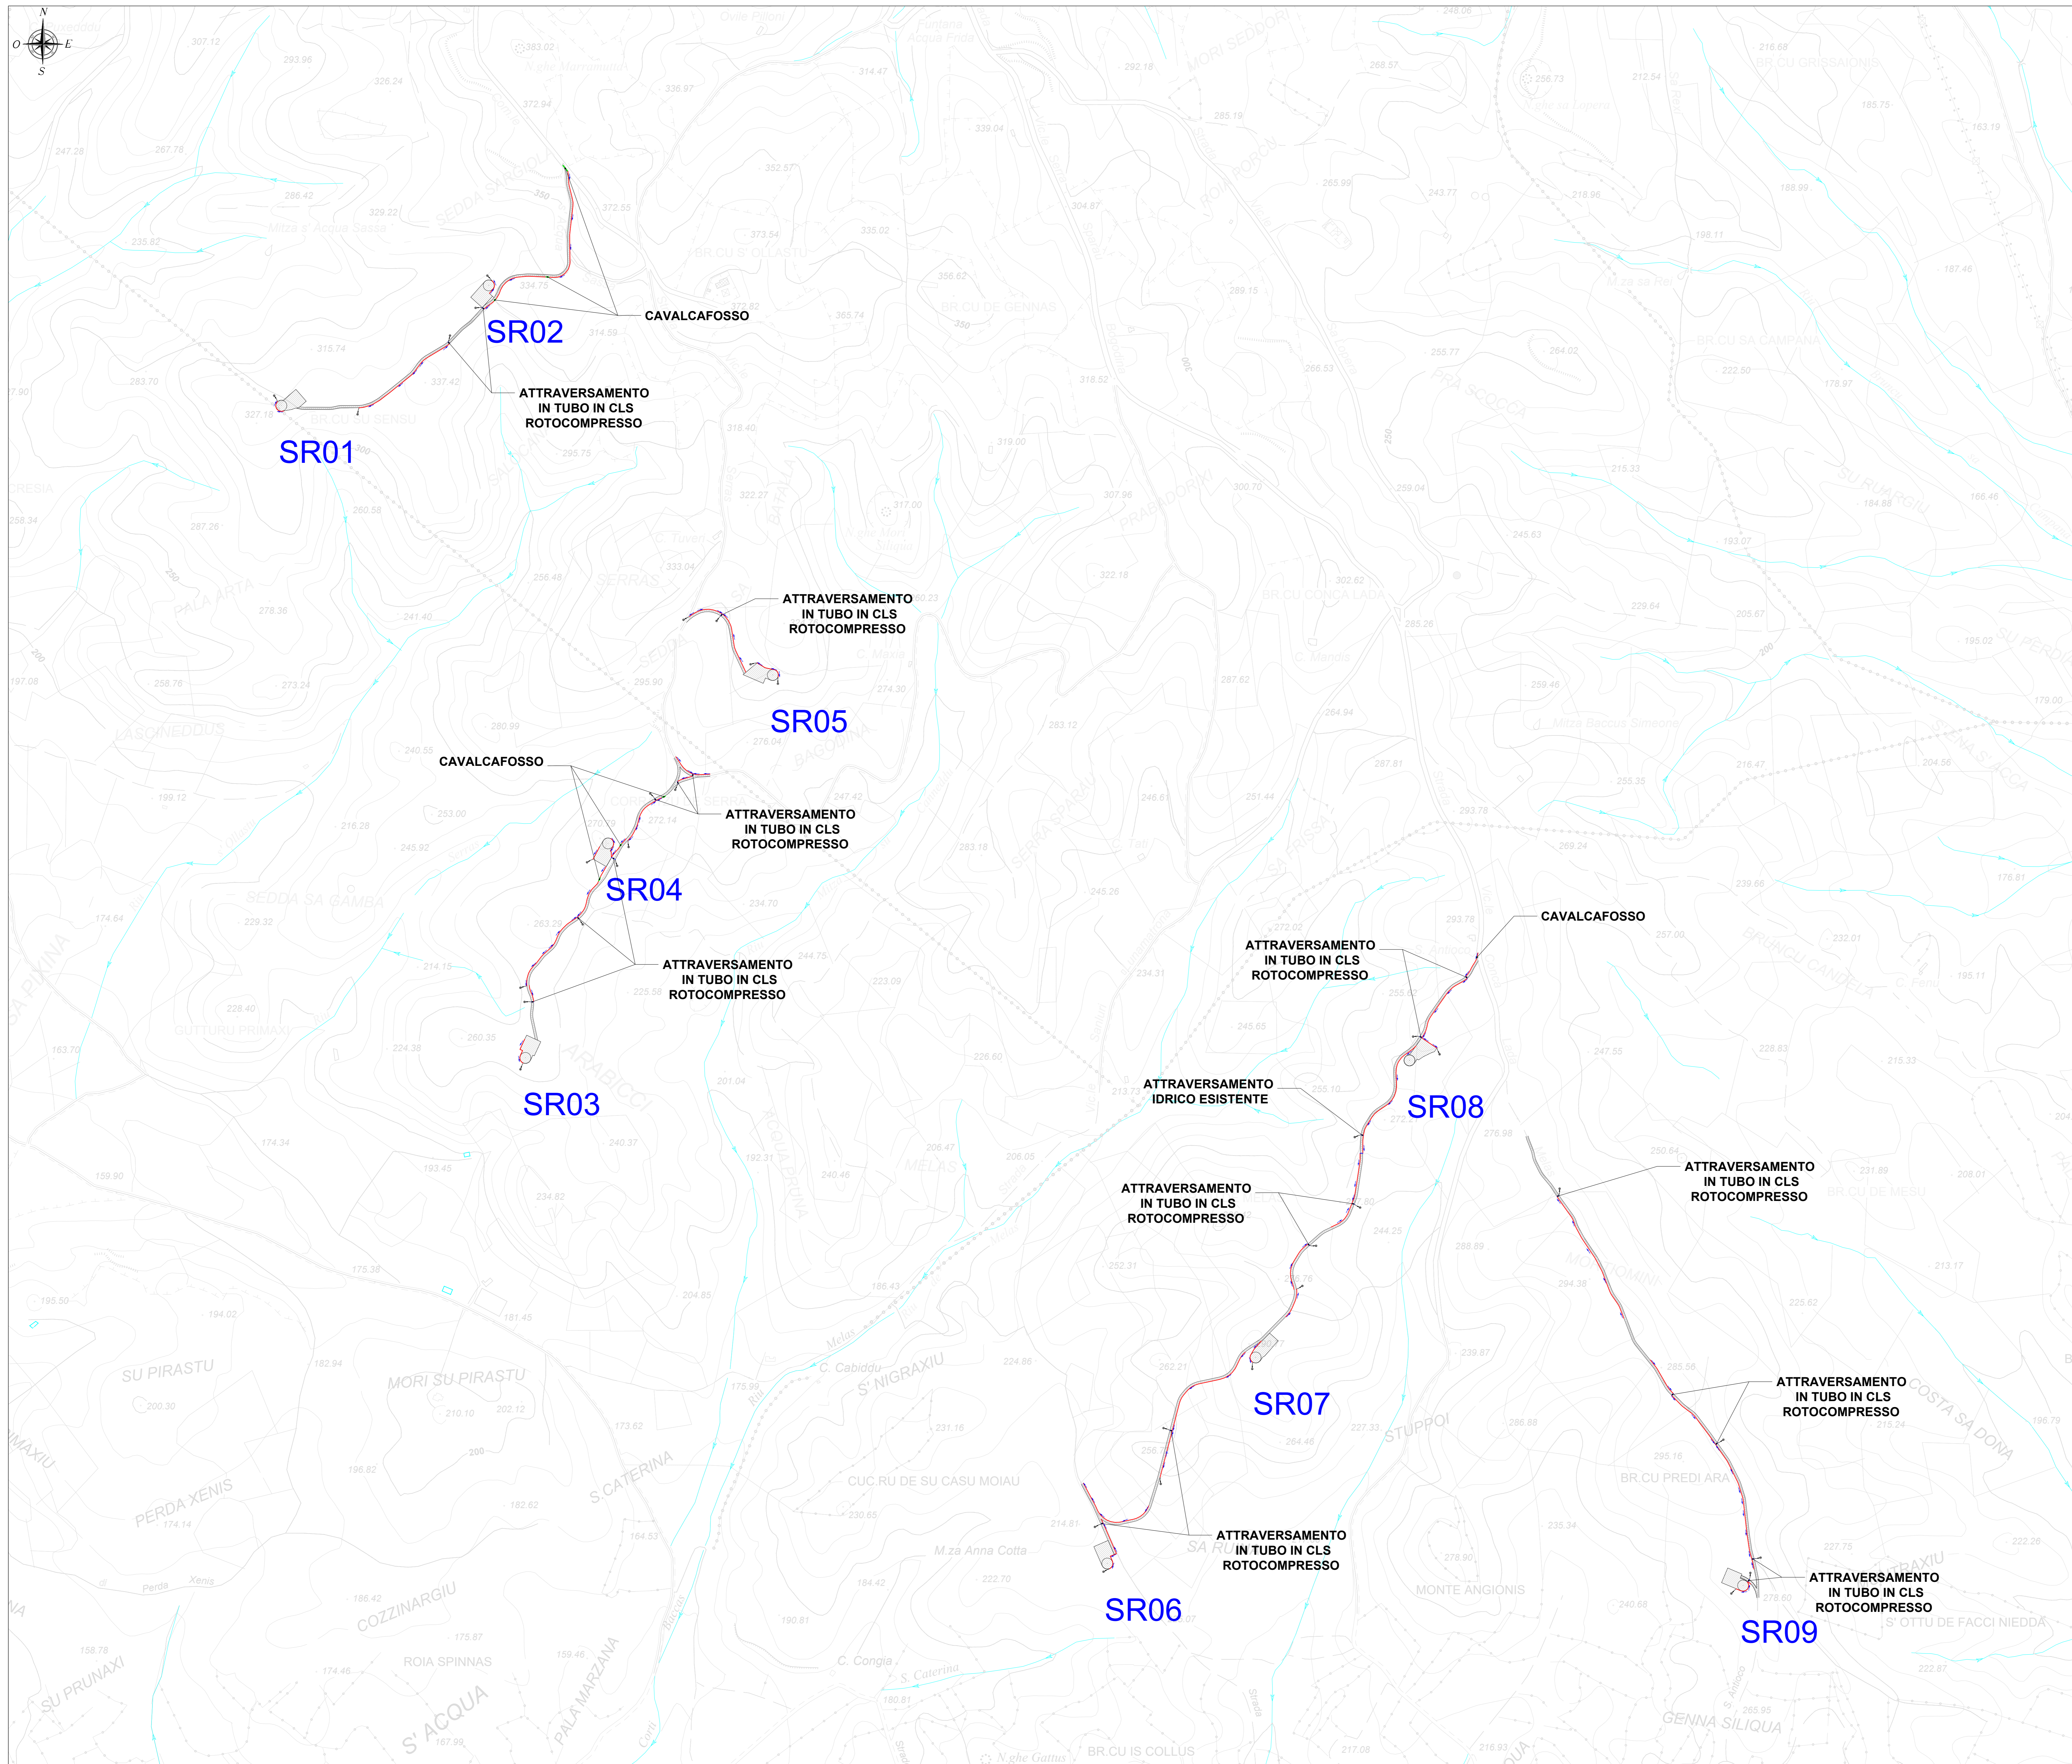

LEGENDA	
SIMBOLO	DESCRIZIONE
	Fondazioni aerogeneratori
	Piazzole di esercizio
	Viabilità d'impianto
	Attraversamenti in tubo C.L.S. rotocompresso
	Cavalcafosso
	Tratti canalette di regimazione di pertinenza dei manufatti idraulici
	Direzione e punti di scarico
	Indicazione pendenza canalette
	Corsi d'acqua

Regione: Sardegna
 Provincia: Sud Sardegna
 Comune: Sanluri - Villanovaforru - Sarda - Lunamatrona
 Località: Serras
PARCO EOLICO "SERRAS"
 Progetto Definitivo

Titolo: Opere di regimazione acque superficiali - Planimetria generale
 CODICE ELABORATO GRAFICO
IT / EOL / E-SERRA / PDF / C / PLN / 044 - a

Visti / Timbri:

Note:

REVISIONI					
Data	Rev.	Descrizione revisioni	Elaborato:	Controllato:	Approvato:
06/03/2023	a	Emissione	IAT	Asja Serrà s.r.l.	IAT(DF)