



CABINA QMT SSE - PIANTA - SCALA 1:50

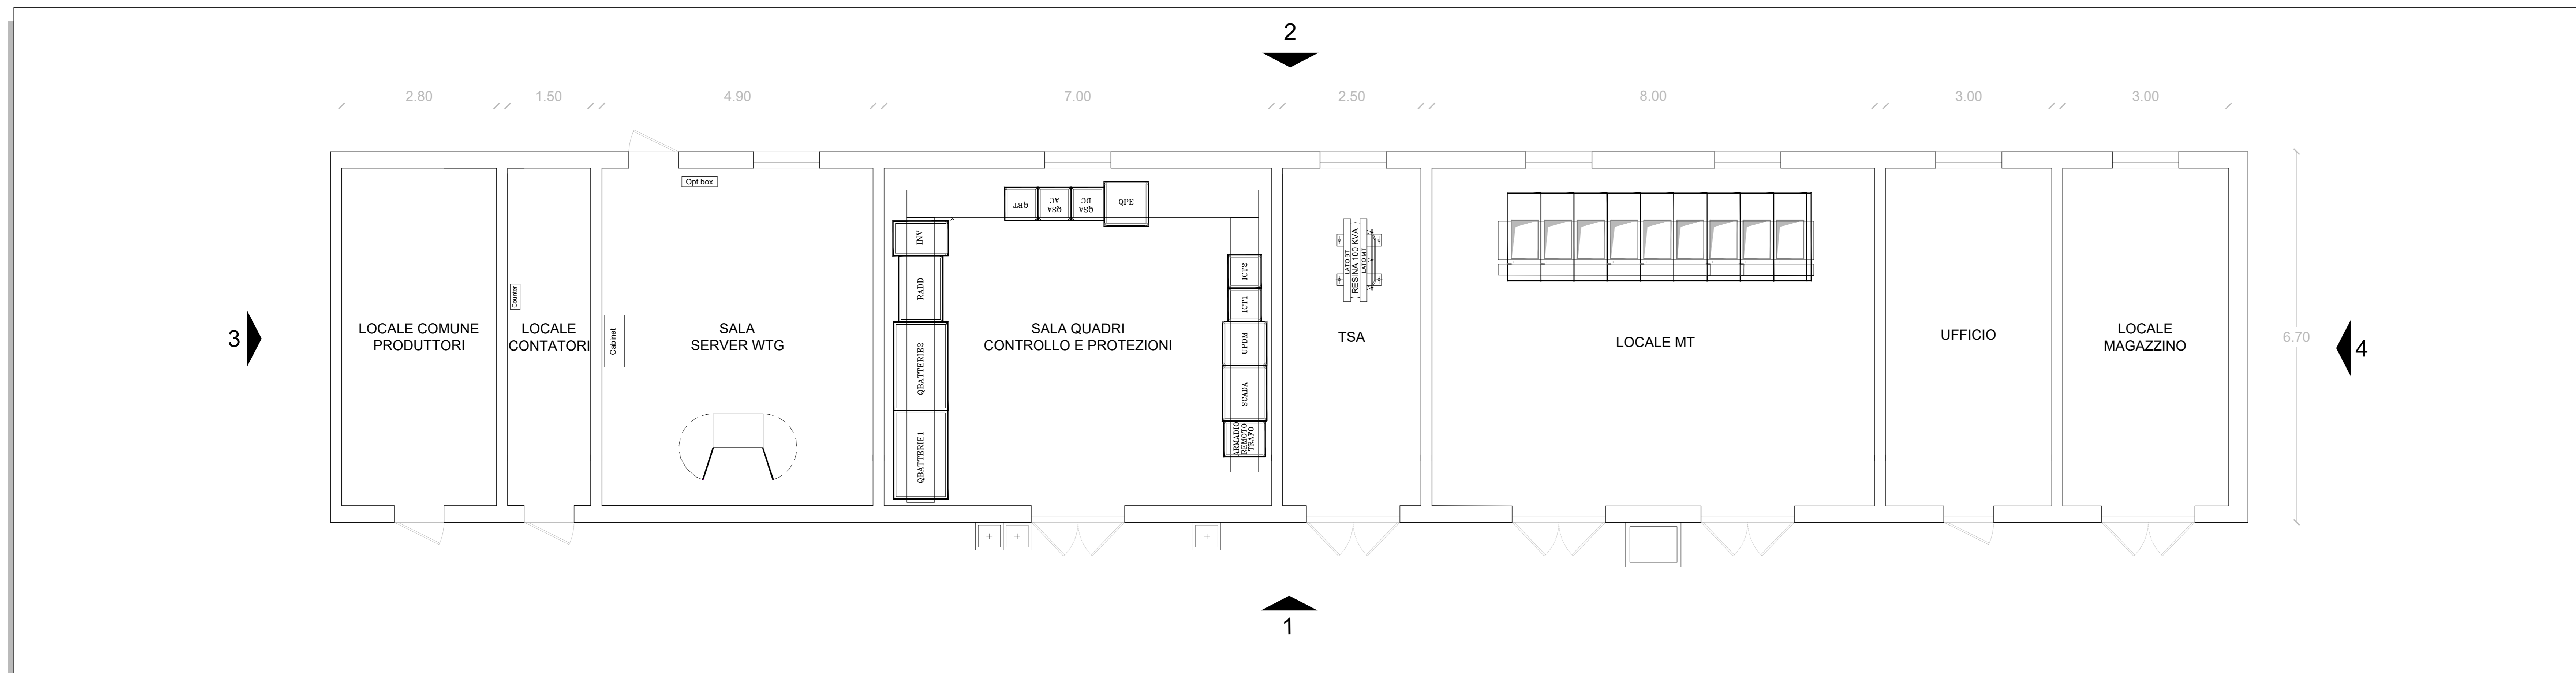


CABINA QMT SSE - VISTA 1 - SCALA 1:50




CABINA QMT SSE - VISTA 2 - SCALA 1:50

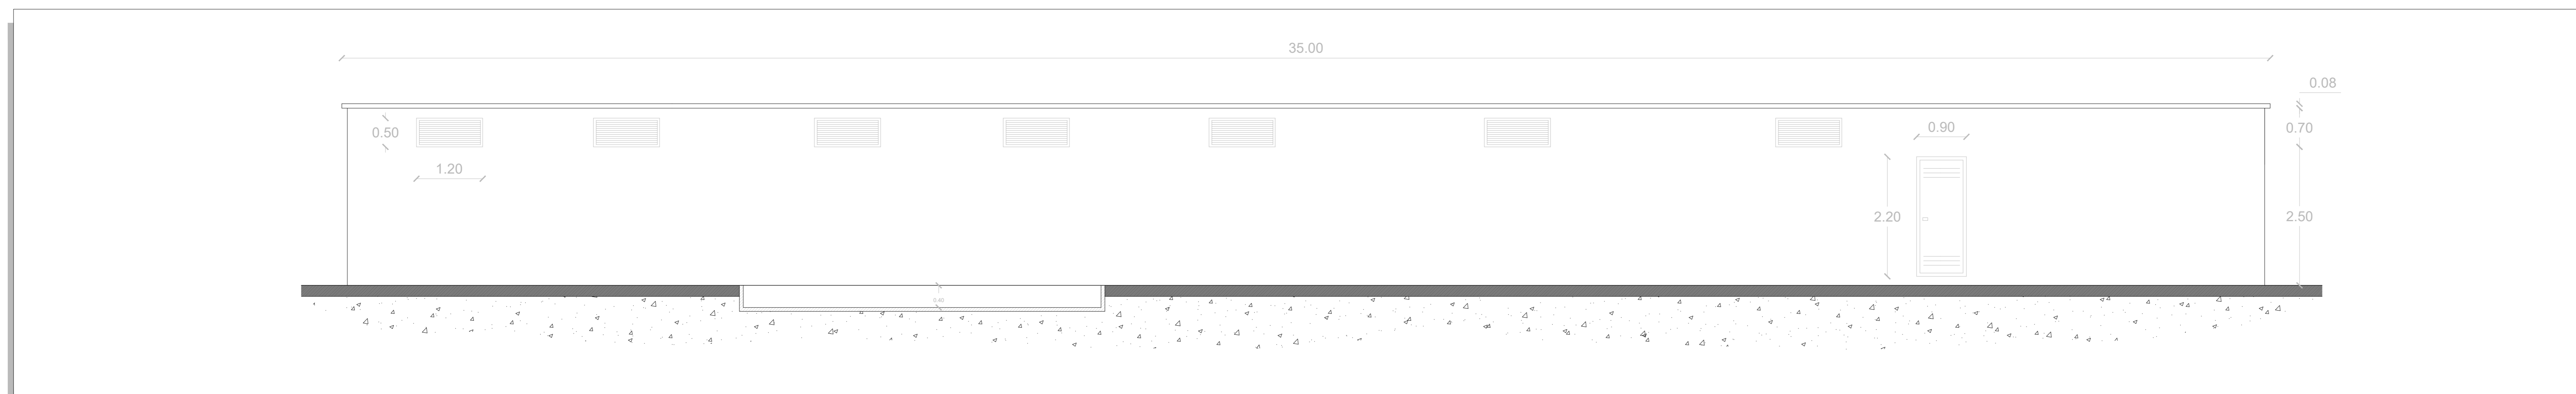

CABINA QMT SSE - VISTA 3 - SCALA 1:50

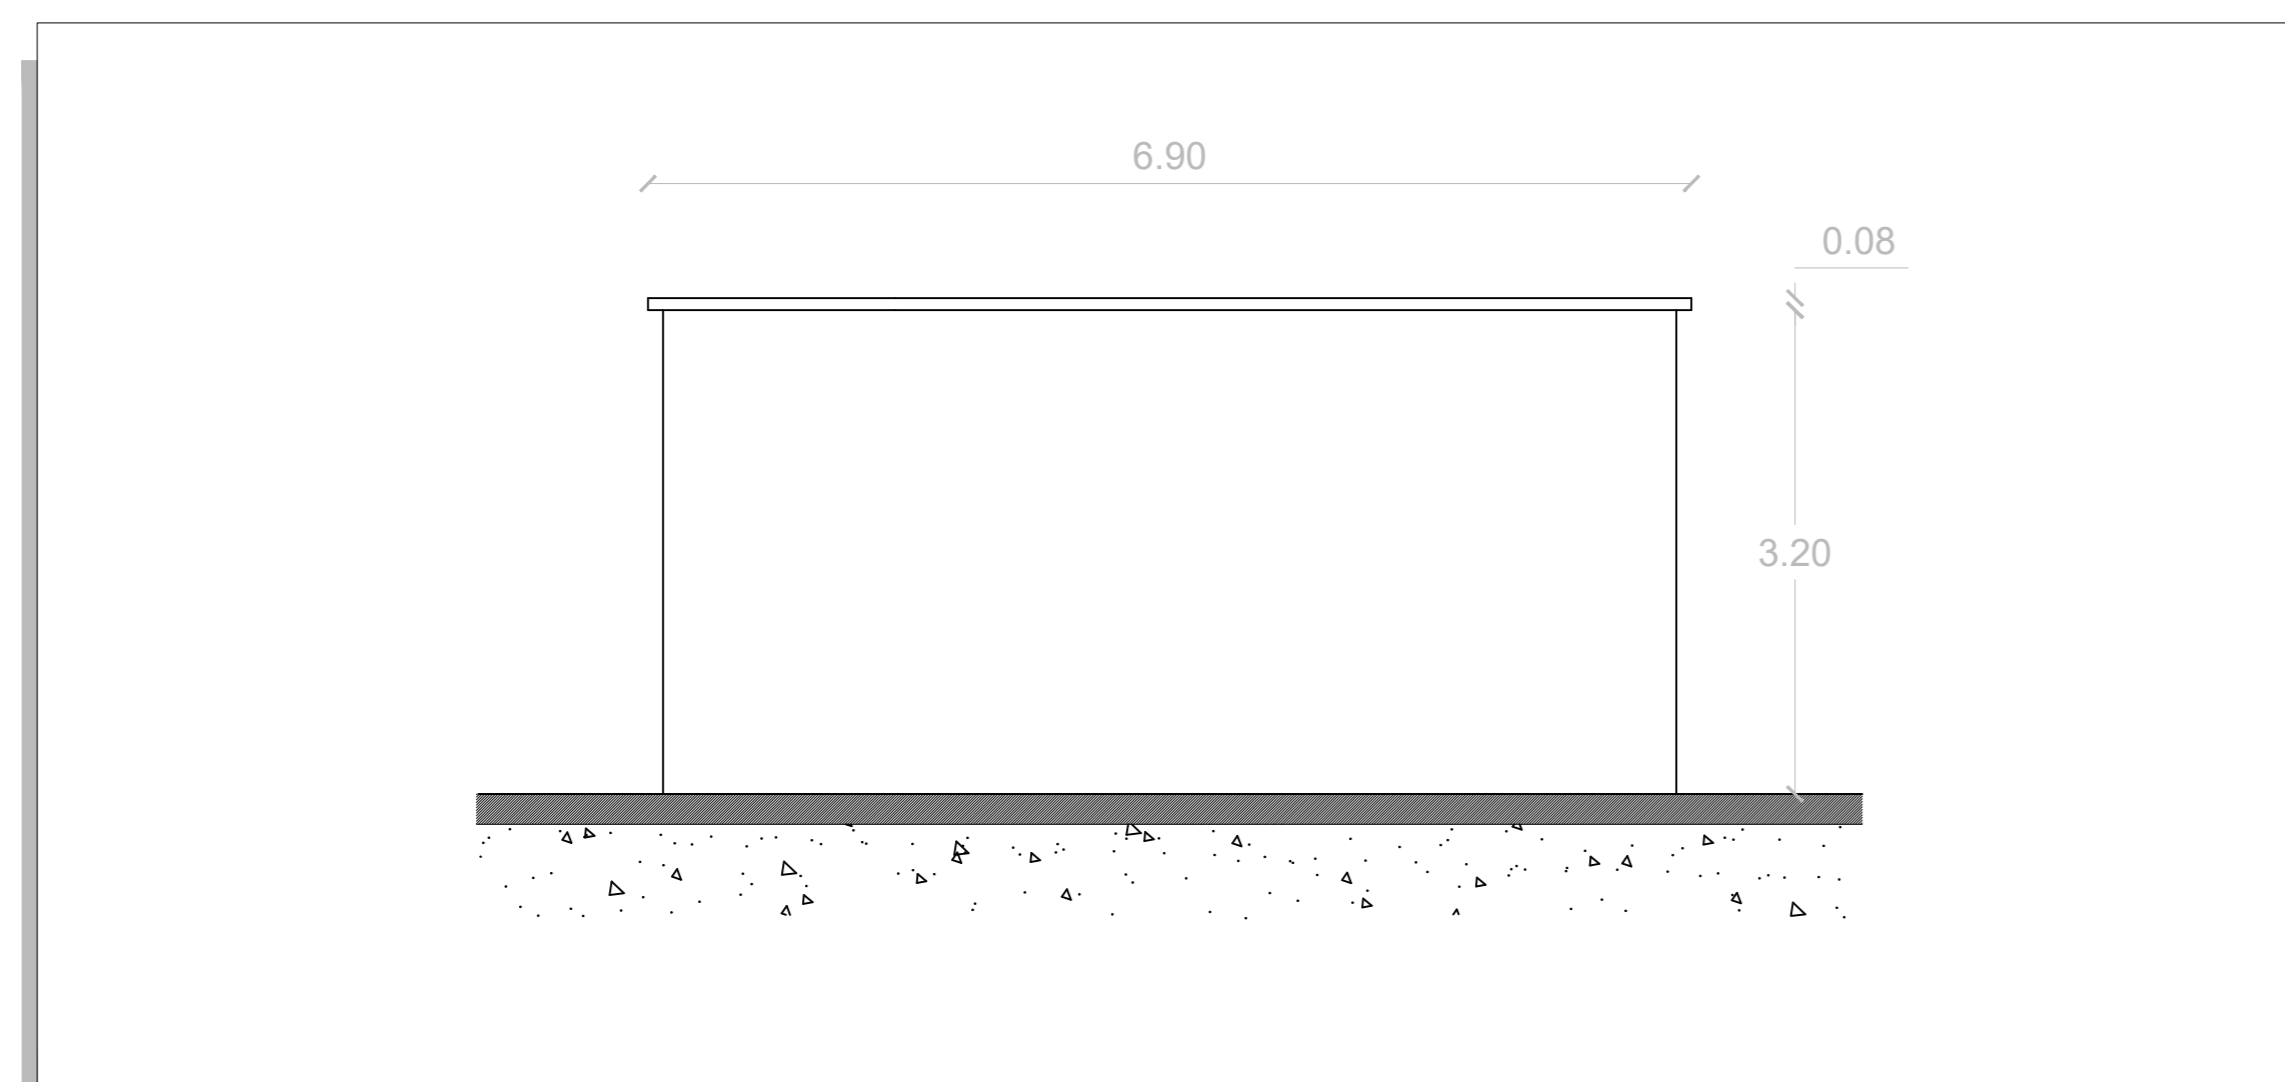

CABINA QMT SSE - VISTA 4 - SCALA 1:50

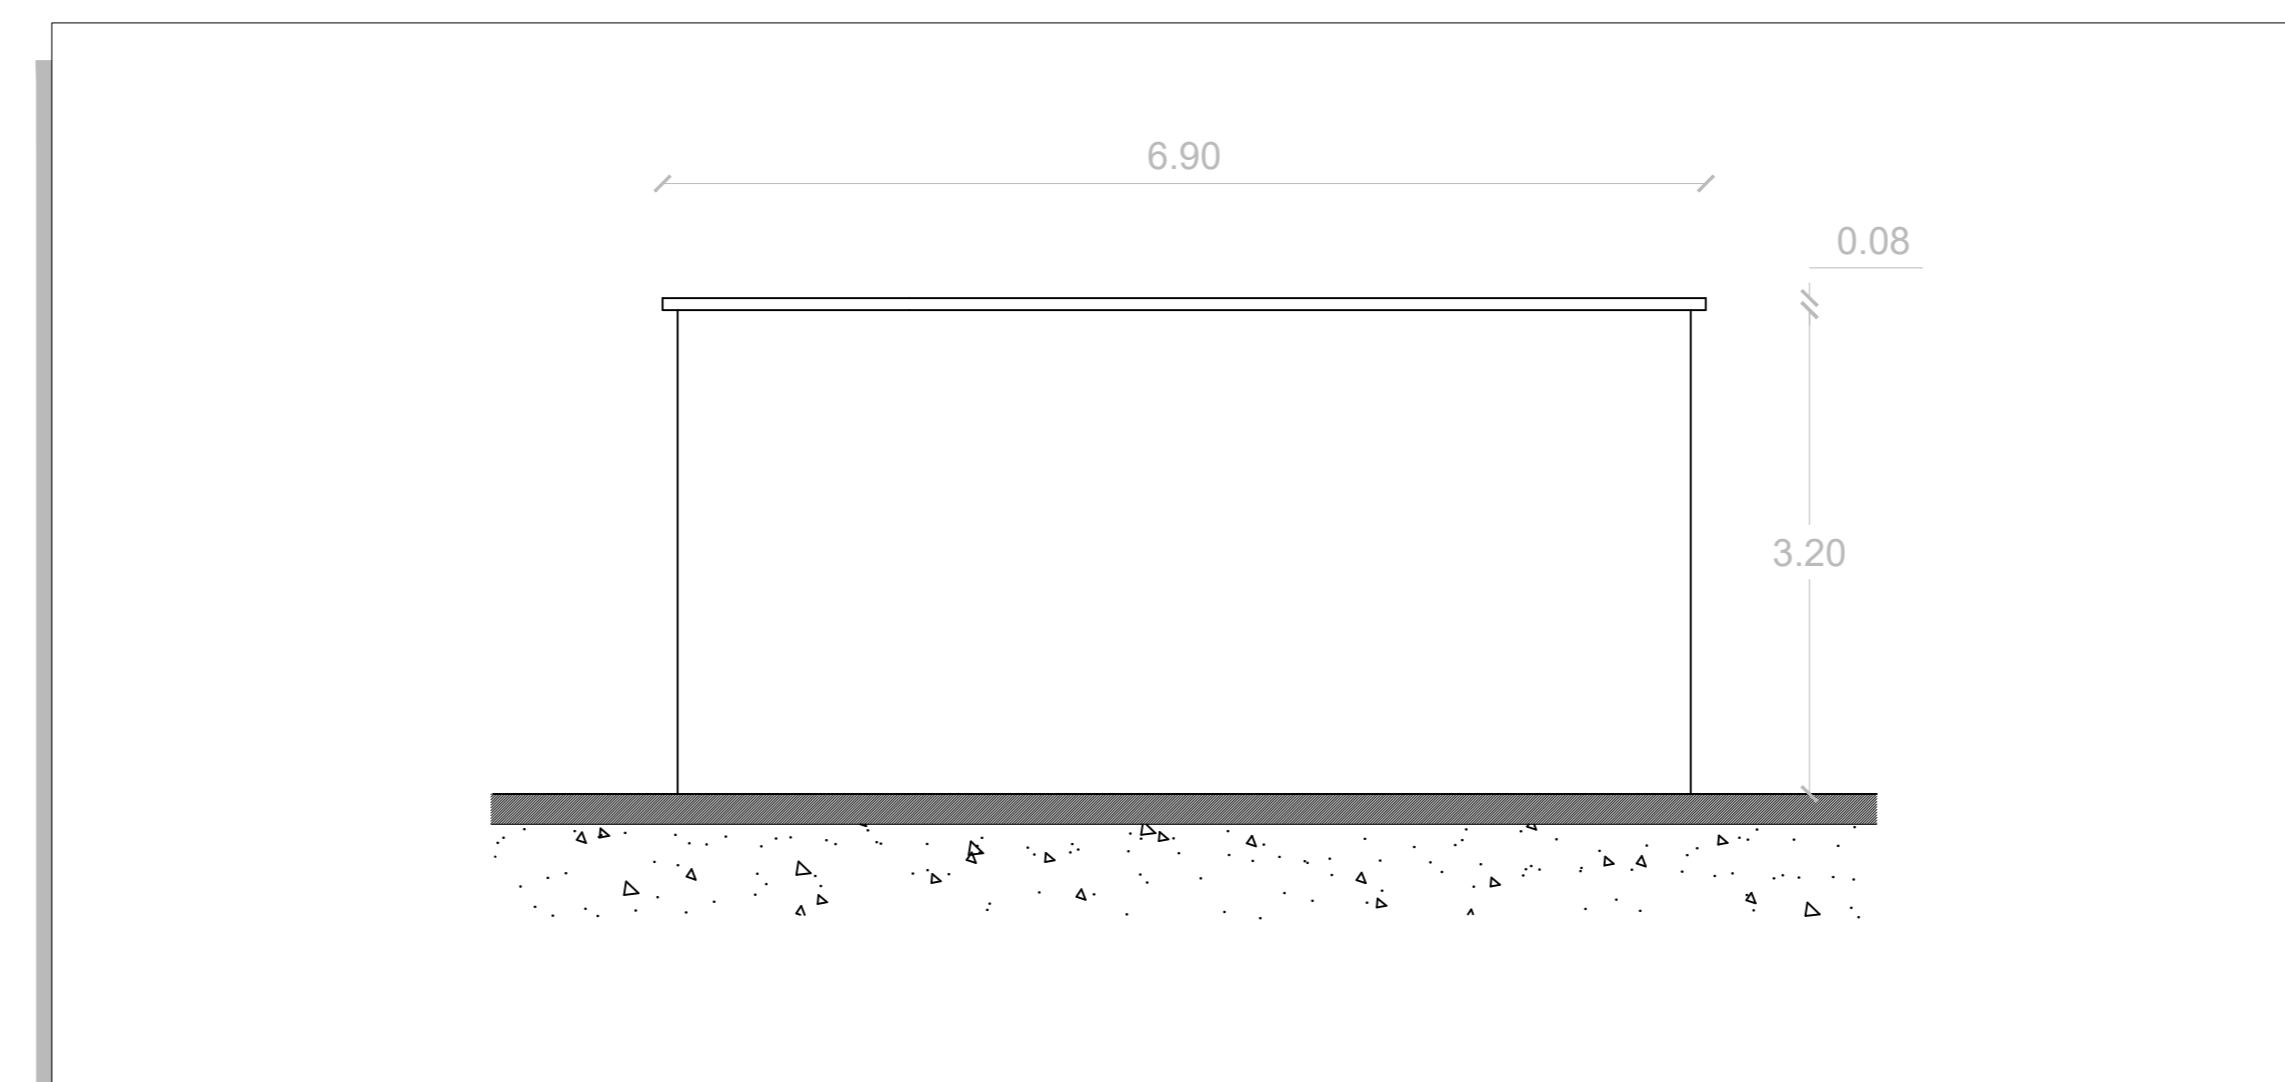

Regione: Sardegna
 Provincia: Sud Sardegna
 Comune: Sanluri - Villanovaforru - Sardara - Lunamatrona
 Località: Serras
PARCO EOLICO "SERRAS"
 Progetto Definitivo
 Titolo: Stazione di Utenza - Fabbricato quadri

CODICE ELABORATO GRAFICO
IT / EOL / E-SERRA / PDF / E / PLN / 064 - a

Visti / Timbri:

Note:

REVISIONI					
Data	Rev.	Descrizione revisioni	Elaborato	Controllato	Approvato
06/03/2023	a	Emissione	IAT	Alpa Serra s.r.l.	IAT(GF)