


MAPPA DEL CAMPO SONORO GENERATO DALL'IMPIANTO EOLICO - SCALA 1:10.000

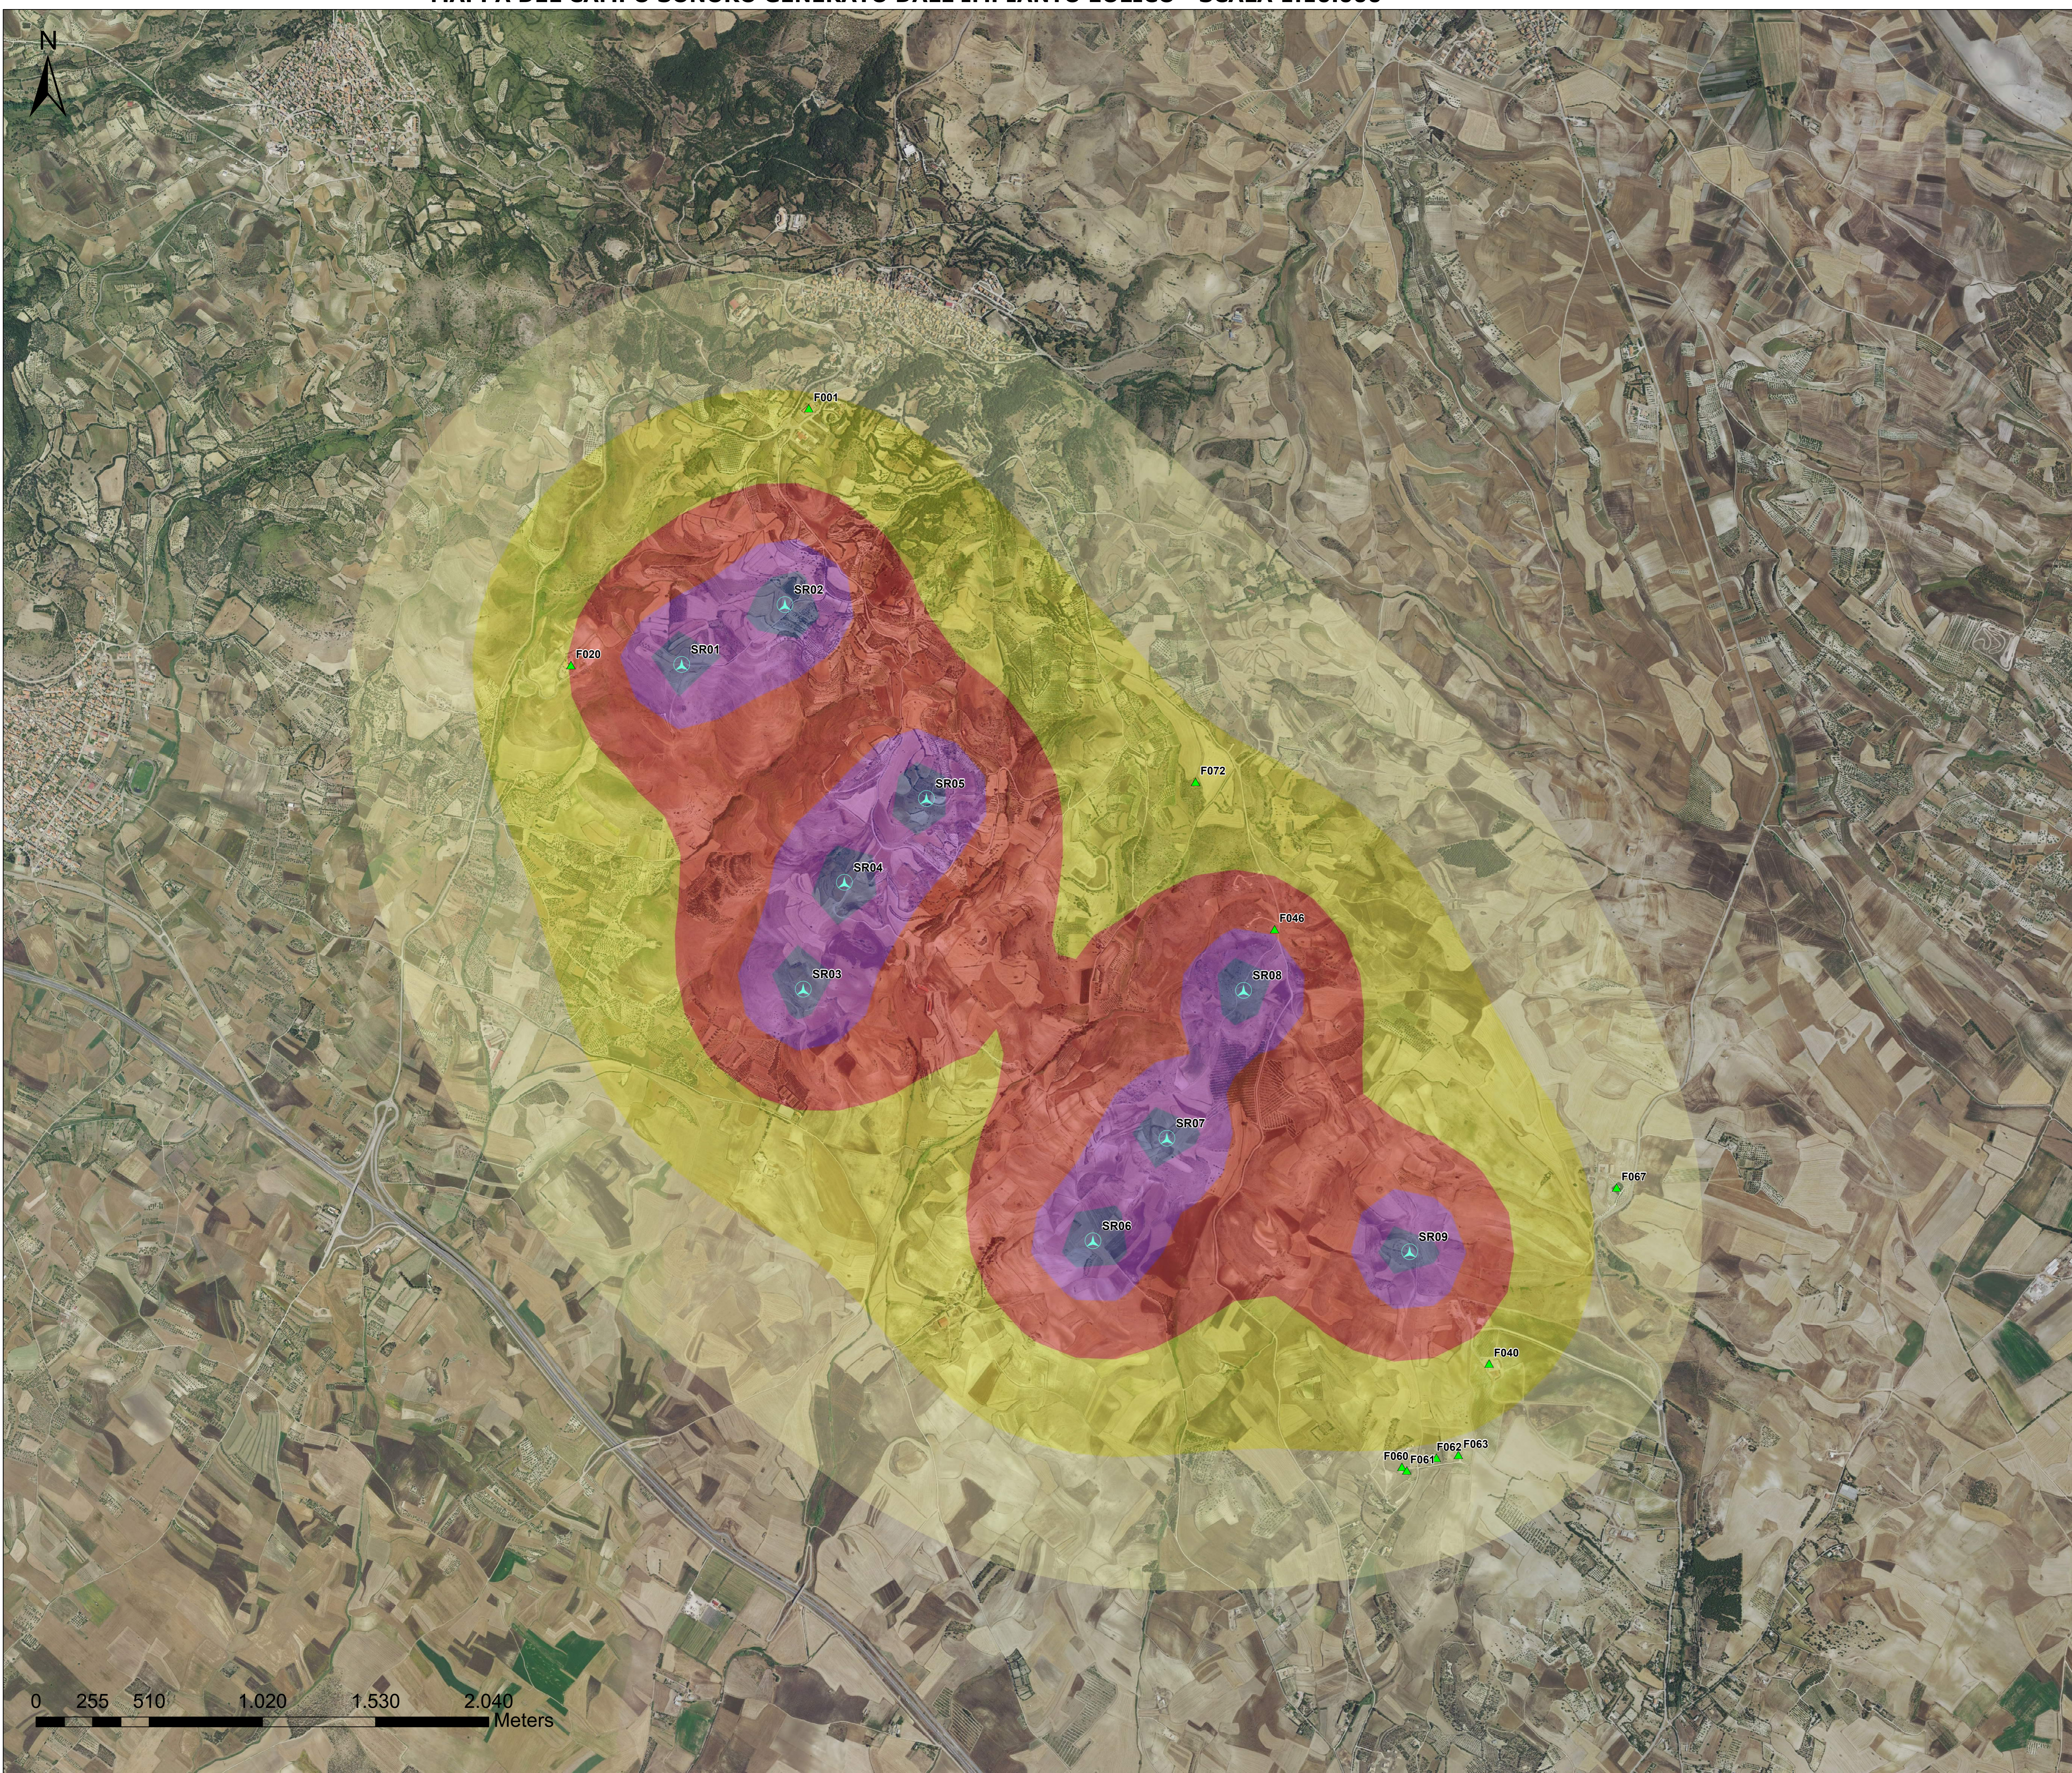

**Legenda**

- Aerogeneratori di progetto
- Abitazioni o edifici assimilabili entro i 1000 m dagli aerogeneratori

**Livelli sonori di emissione**

- 30 - 33
- 33 - 38
- 38 - 43
- 43 - 47
- 47 - 51



Regione: Sardegna  
 Provincia: Sud Sardegna  
 Comune: Sanluri - Villanovaforru - Sardara - Lunamatrona - Serras  
**PARCO EOLICO "SERRAS"**  
 Progetto Definitivo

Titolo: **MAPPA DEL CAMPO SONORO GENERATO DALL'IMPIANTO EOLICO**  
 CODICE ELABORATO GRAFICO  
**IT / EOL / E-SERRA / PDF / A / CT / 098 - a**

Visiti / Timbri:

ORDINE INGEGNERI  
PROVINCIA DI CAGLIARI  
N. 5398 - Resp. Ing. ANTONIO DEIANA

ORDINE INGEGNERI  
PROVINCIA DI CAGLIARI  
N. 3465 - Dott. Ing. Giuseppe Frongia

Note:

REVISIONI					
Data	Rev.	Descrizione revisioni	Elaborato	Controllato	Approvato
06/03/2023	a	Emissione	IST	Asja Serra s.r.l.	ISTIGI

**asja | Serra** **CONSULENZA E PROGETTI**

ASJA SERRA S.R.L.  
 I - 09090 - SERRA (SU) Via Roma, 70  
 T +39 091 93 79 211  
 F +39 091 93 79 213  
 www.asja-energia.it

I.A.T. Consulenze e progetti S.r.l. con sede legale  
 Via Michele Costa s.n.c. 20 CASAP. 09122 Cagliari  
 Tel. Fax +39 070 608297  
 www.istig.it