


MAPPA DEL CAMPO SONORO - FASE DI CANTIERE

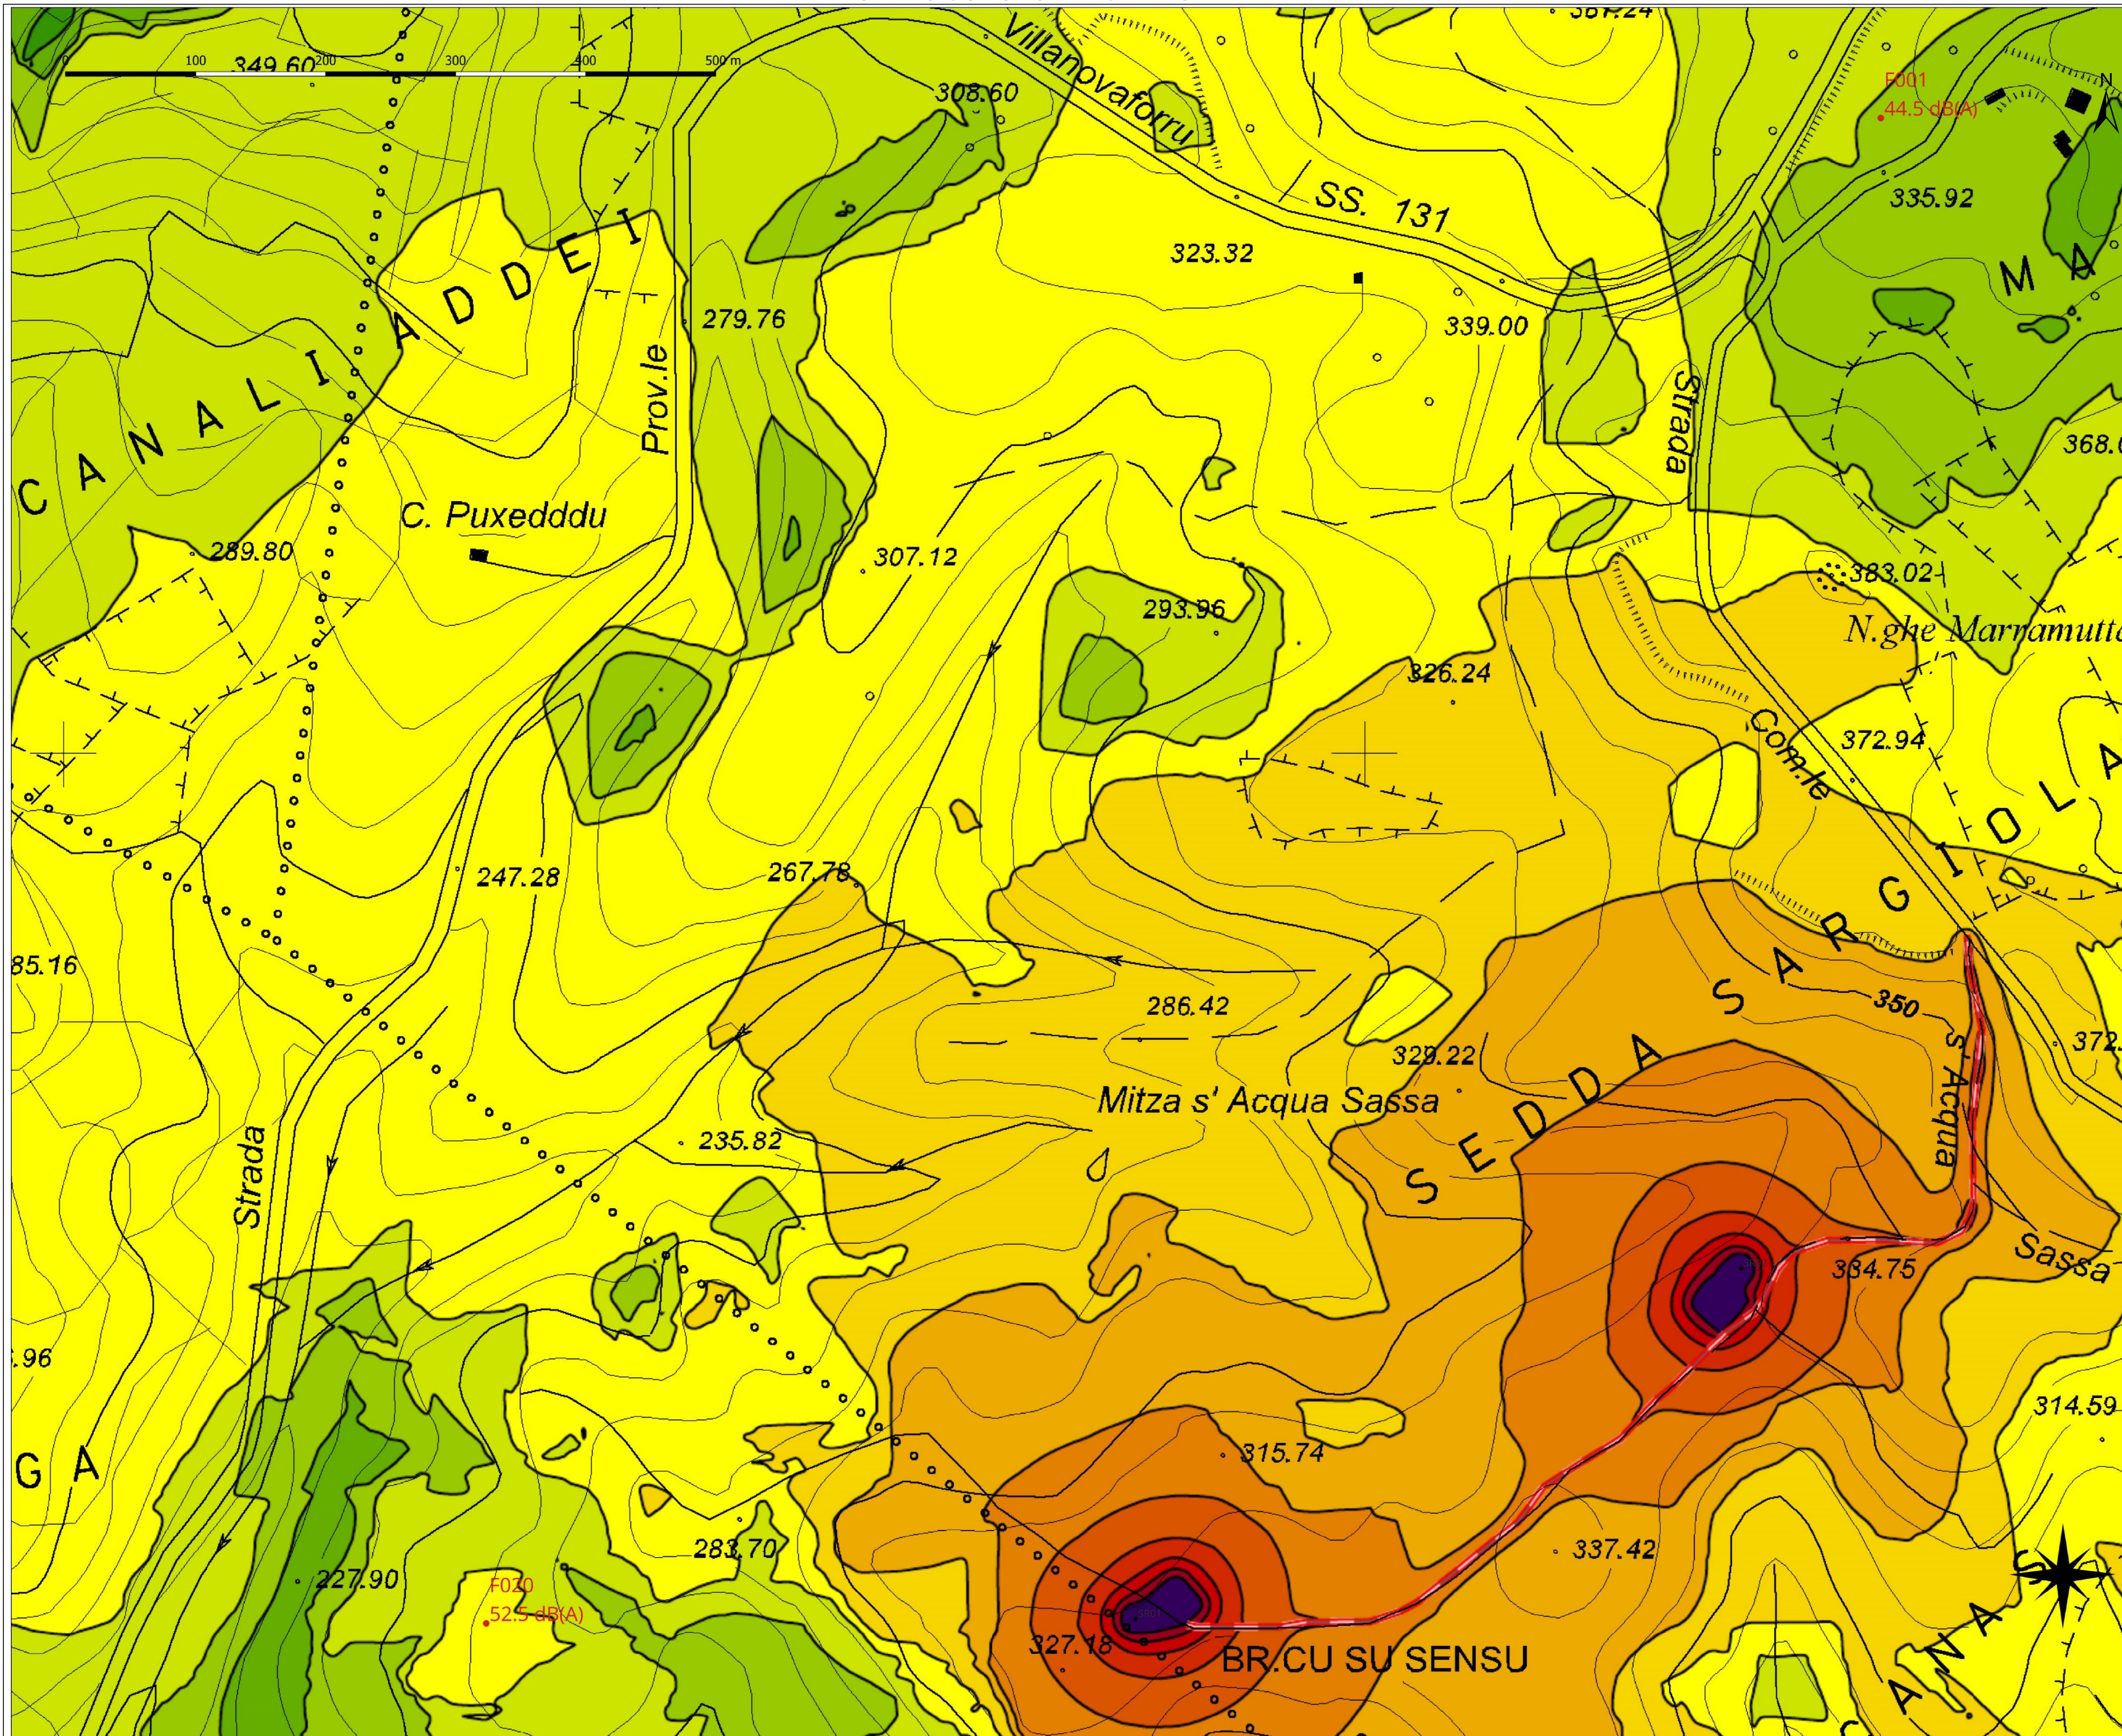


Segni e simboli

- Linea emissione
- Superficie
- Sorgente areale

EMISSIONE SONORA

Livelli in dB(A)

<= 30
30 - 35
35 - 40
40 - 45
45 - 50
50 - 55
55 - 60
60 - 65
65 - 70
70 - 75
75 - 80
80 - 85
85 - 90
90 - 95
95 >

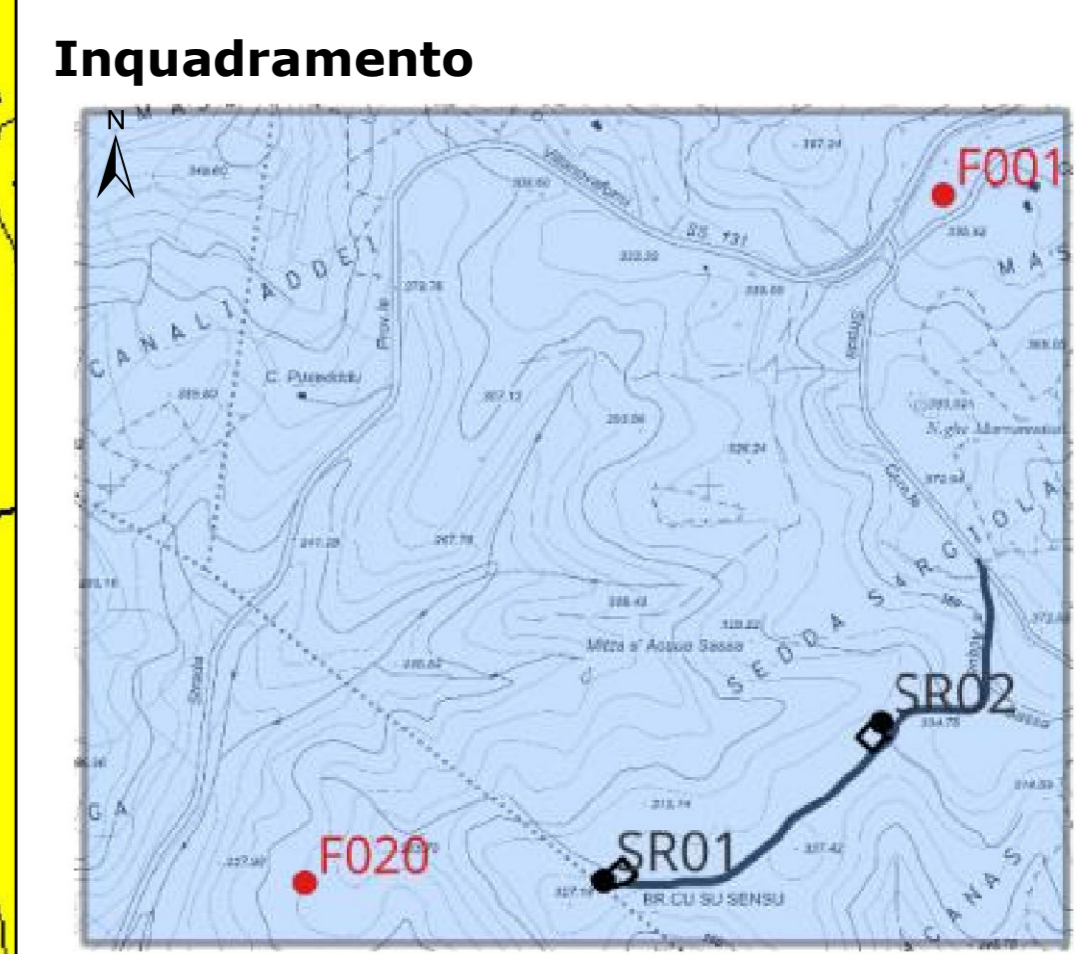

Regione: Sardegna
 Provincia: Sud Sardegna
 Comune: Sanluri - Villanovaforru - Sardara - Lunamatrona
 Località: Serras

PARCO EOLICO "SERRAS"
 Progetto Definitivo

Titolo: MAPPA DEL CAMPO SONORO - FASE DI CANTIERE


CODICE ELABORATO GRAFICO
 IT / EOL / E-SERRA / PDF / A / CT / 099 - a

Visti / Timbri:

Note:

REVISIONI				
Data	Rev.	Descrizione revisioni	Elaborato	Approvato
06/03/2023	a	Emissione	JAT	App. Serra s.r.l. (JAT/OP)

MAPPA DEL CAMPO SONORO - FASE DI CANTIERE

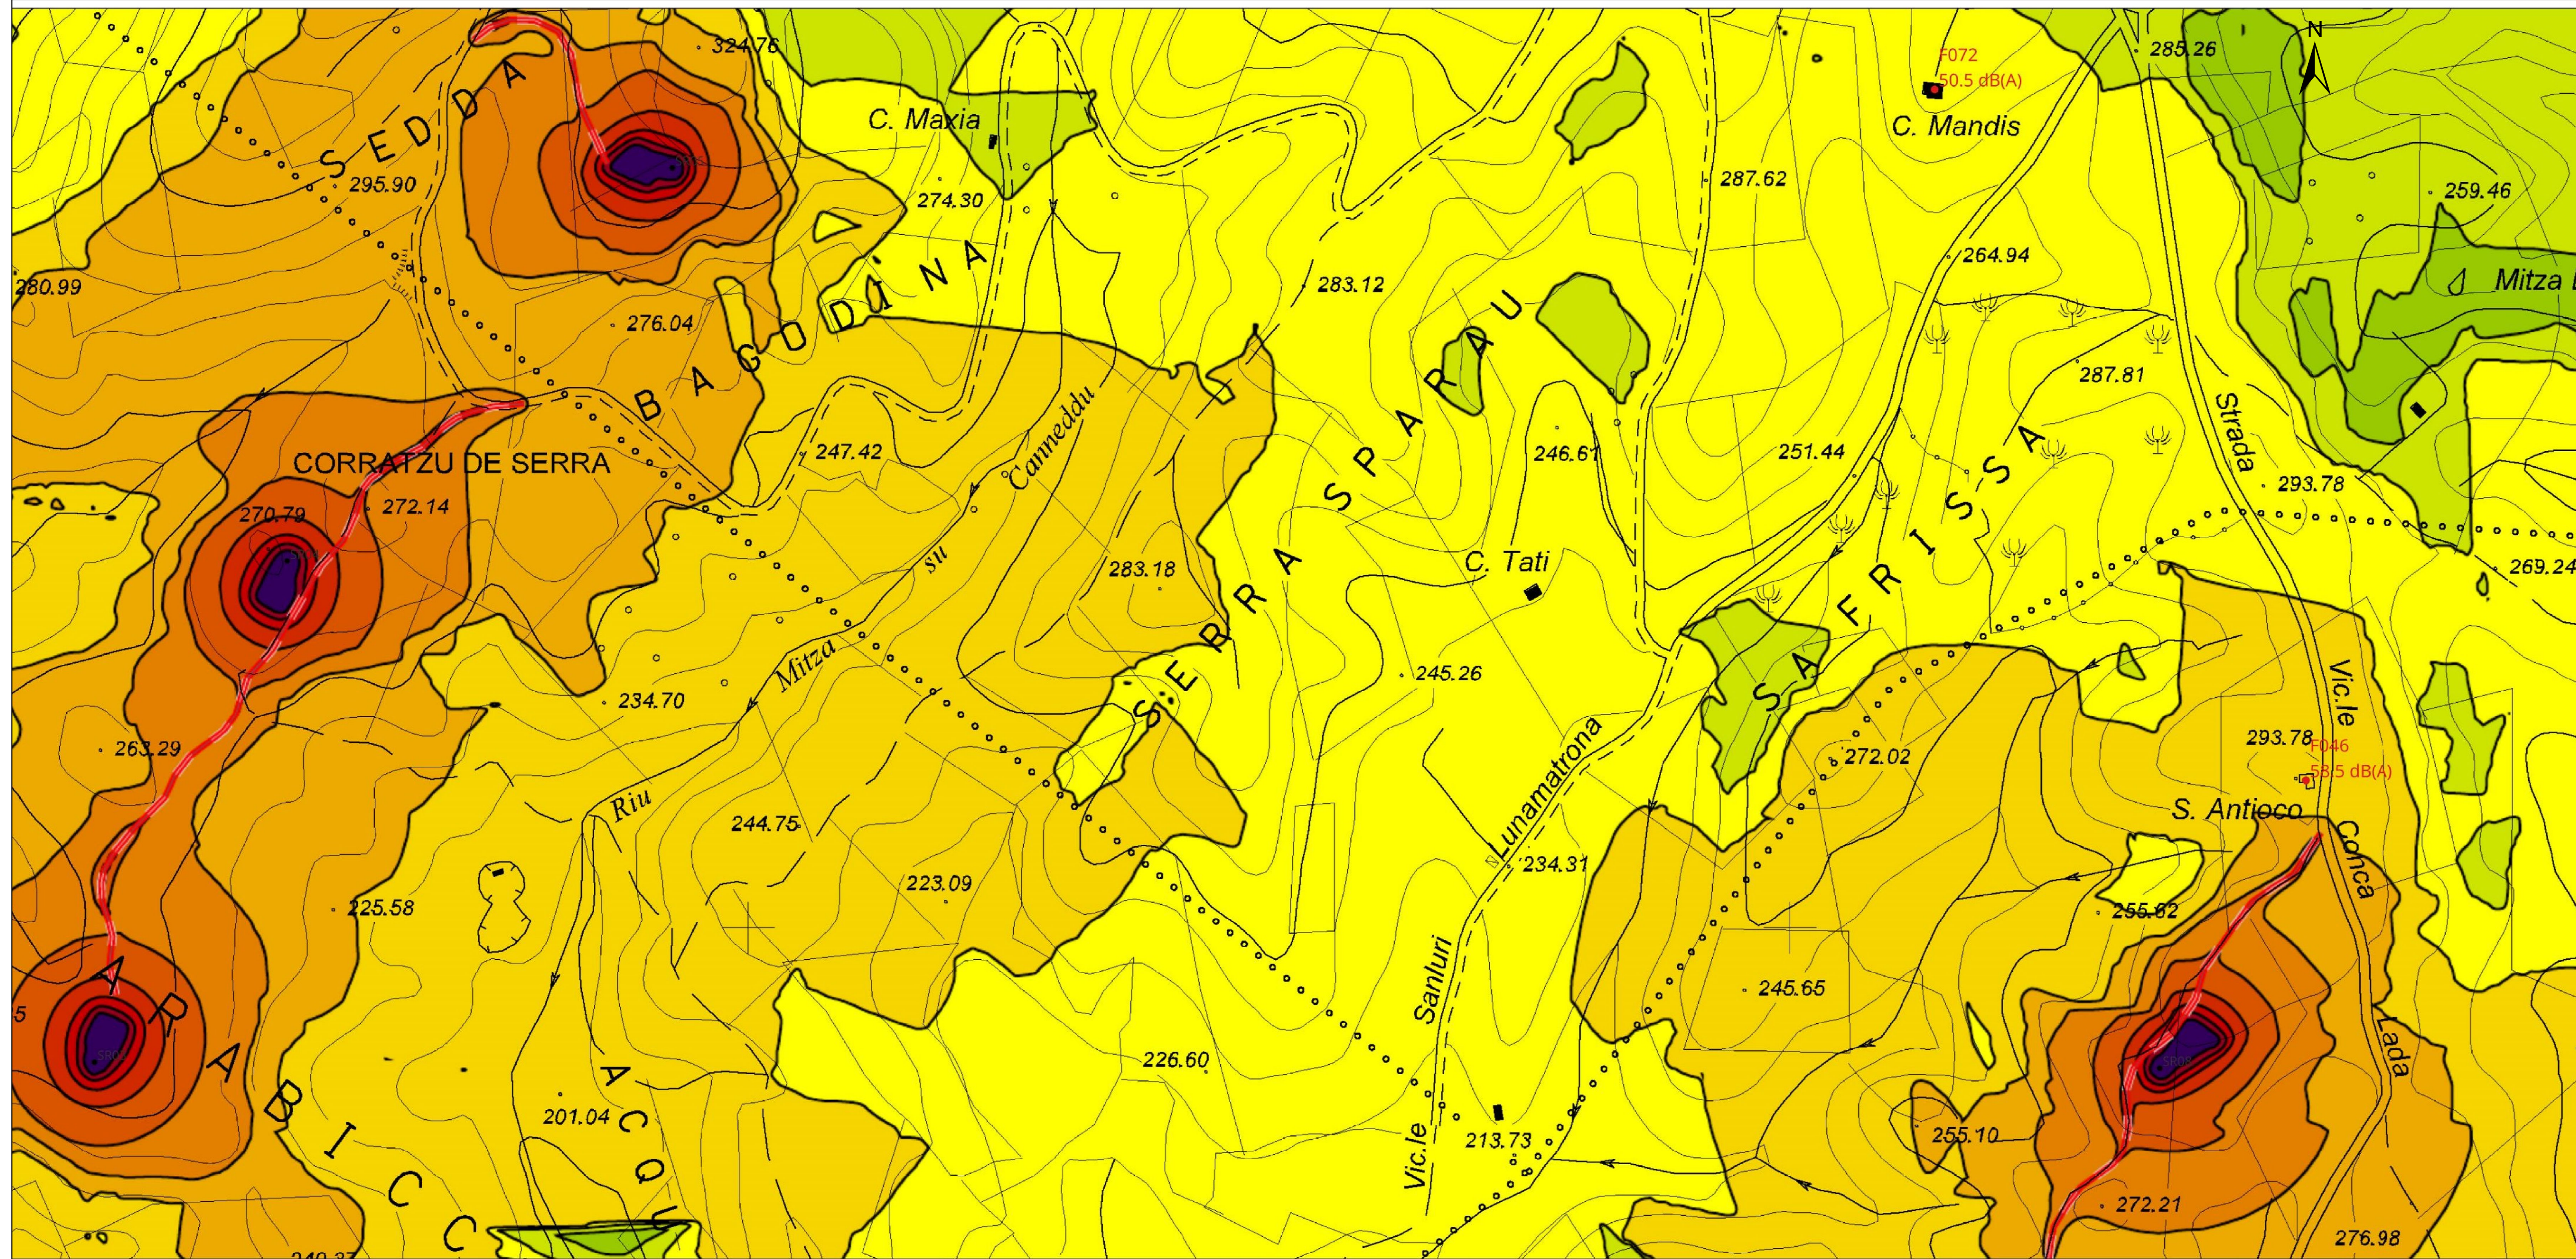


Segni e simboli

- Linea emissione
- Superficie
- Sorgente areale

EMISSIONE SONORA

Livelli in dB(A)

Green	<= 30
Light Green	30 - 35
Yellow-Green	35 - 40
Yellow	40 - 45
Orange	45 - 50
Light Orange	50 - 55
Orange	55 - 60
Dark Orange	60 - 65
Red-Orange	65 - 70
Red	70 - 75
Dark Red	75 - 80
Dark Red	80 - 85
Dark Red	85 - 90
Dark Red	90 - 95
Dark Red	95 >

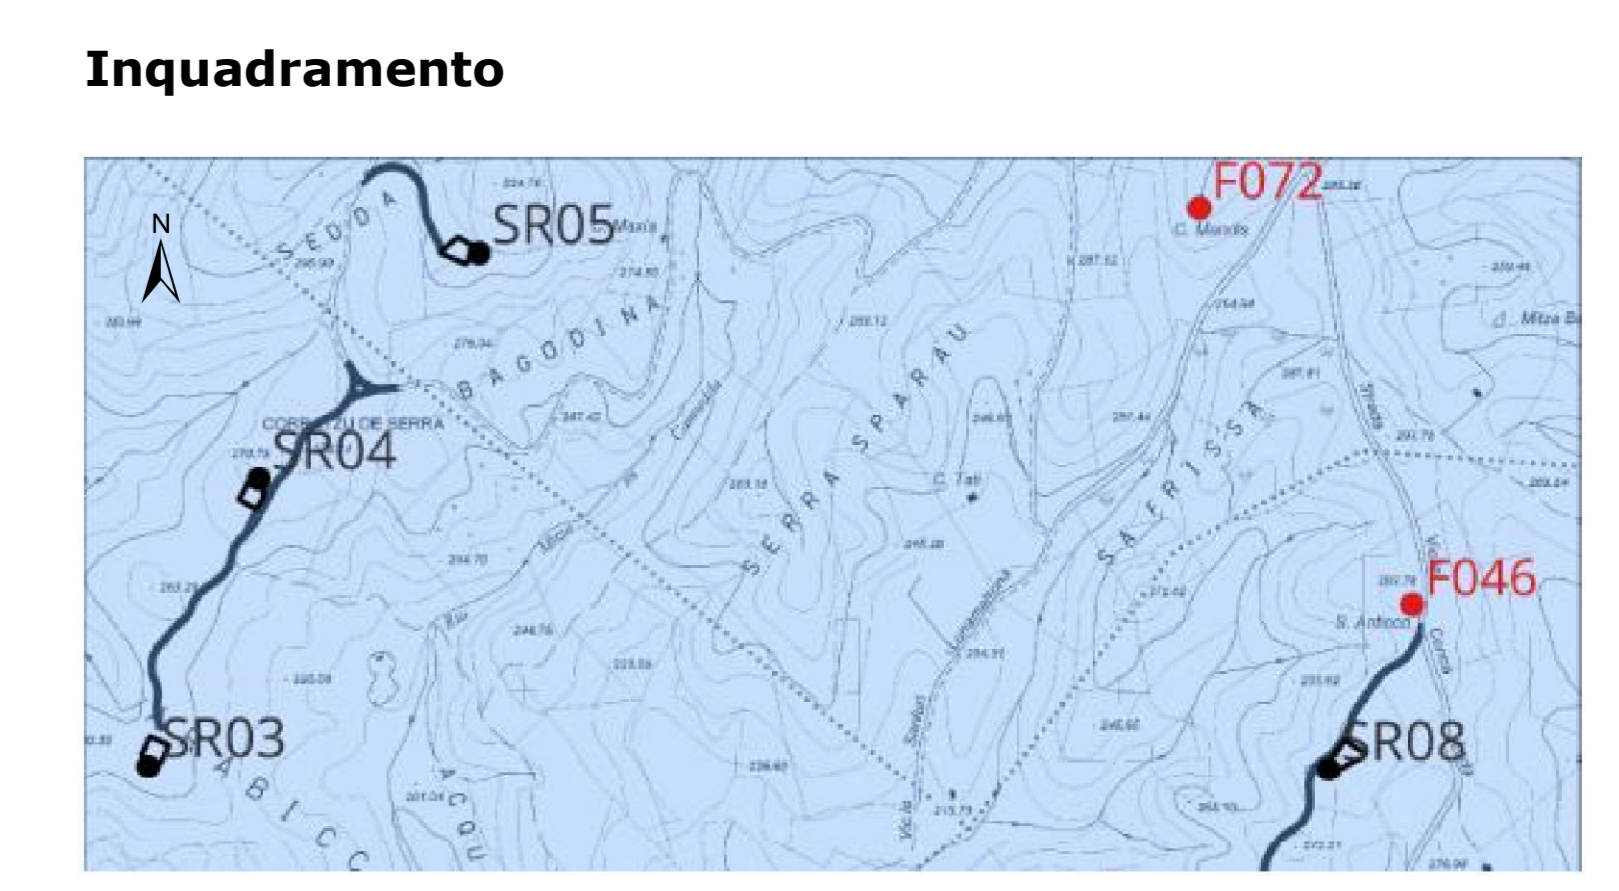

Regione: Sardegna
 Provincia: Sud Sardegna
 Comune: Sanluri - Villanovaforru - Sardara - Lunamatrona
 Località: Serras

PARCO EOLICO "SERRAS"
 Progetto Definitivo

Titolo: **MAPPA DEL CAMPO SONORO - FASE DI CANTIERE**


CODICE ELABORATO GRAFICO
IT / EOL / E-SERRA / PDF / A / CT / 099 - a

Visti / Timbri:

Note:

REVISIONI					
Data	Rev.	Descrizione revisioni	Elaborato:	Controllato:	Approvato:
06/03/2023	a	Emissione	JAT	App Serrà s.r.l.	(AT)GF

MAPPA DEL CAMPO SONORO - FASE DI CANTIERE

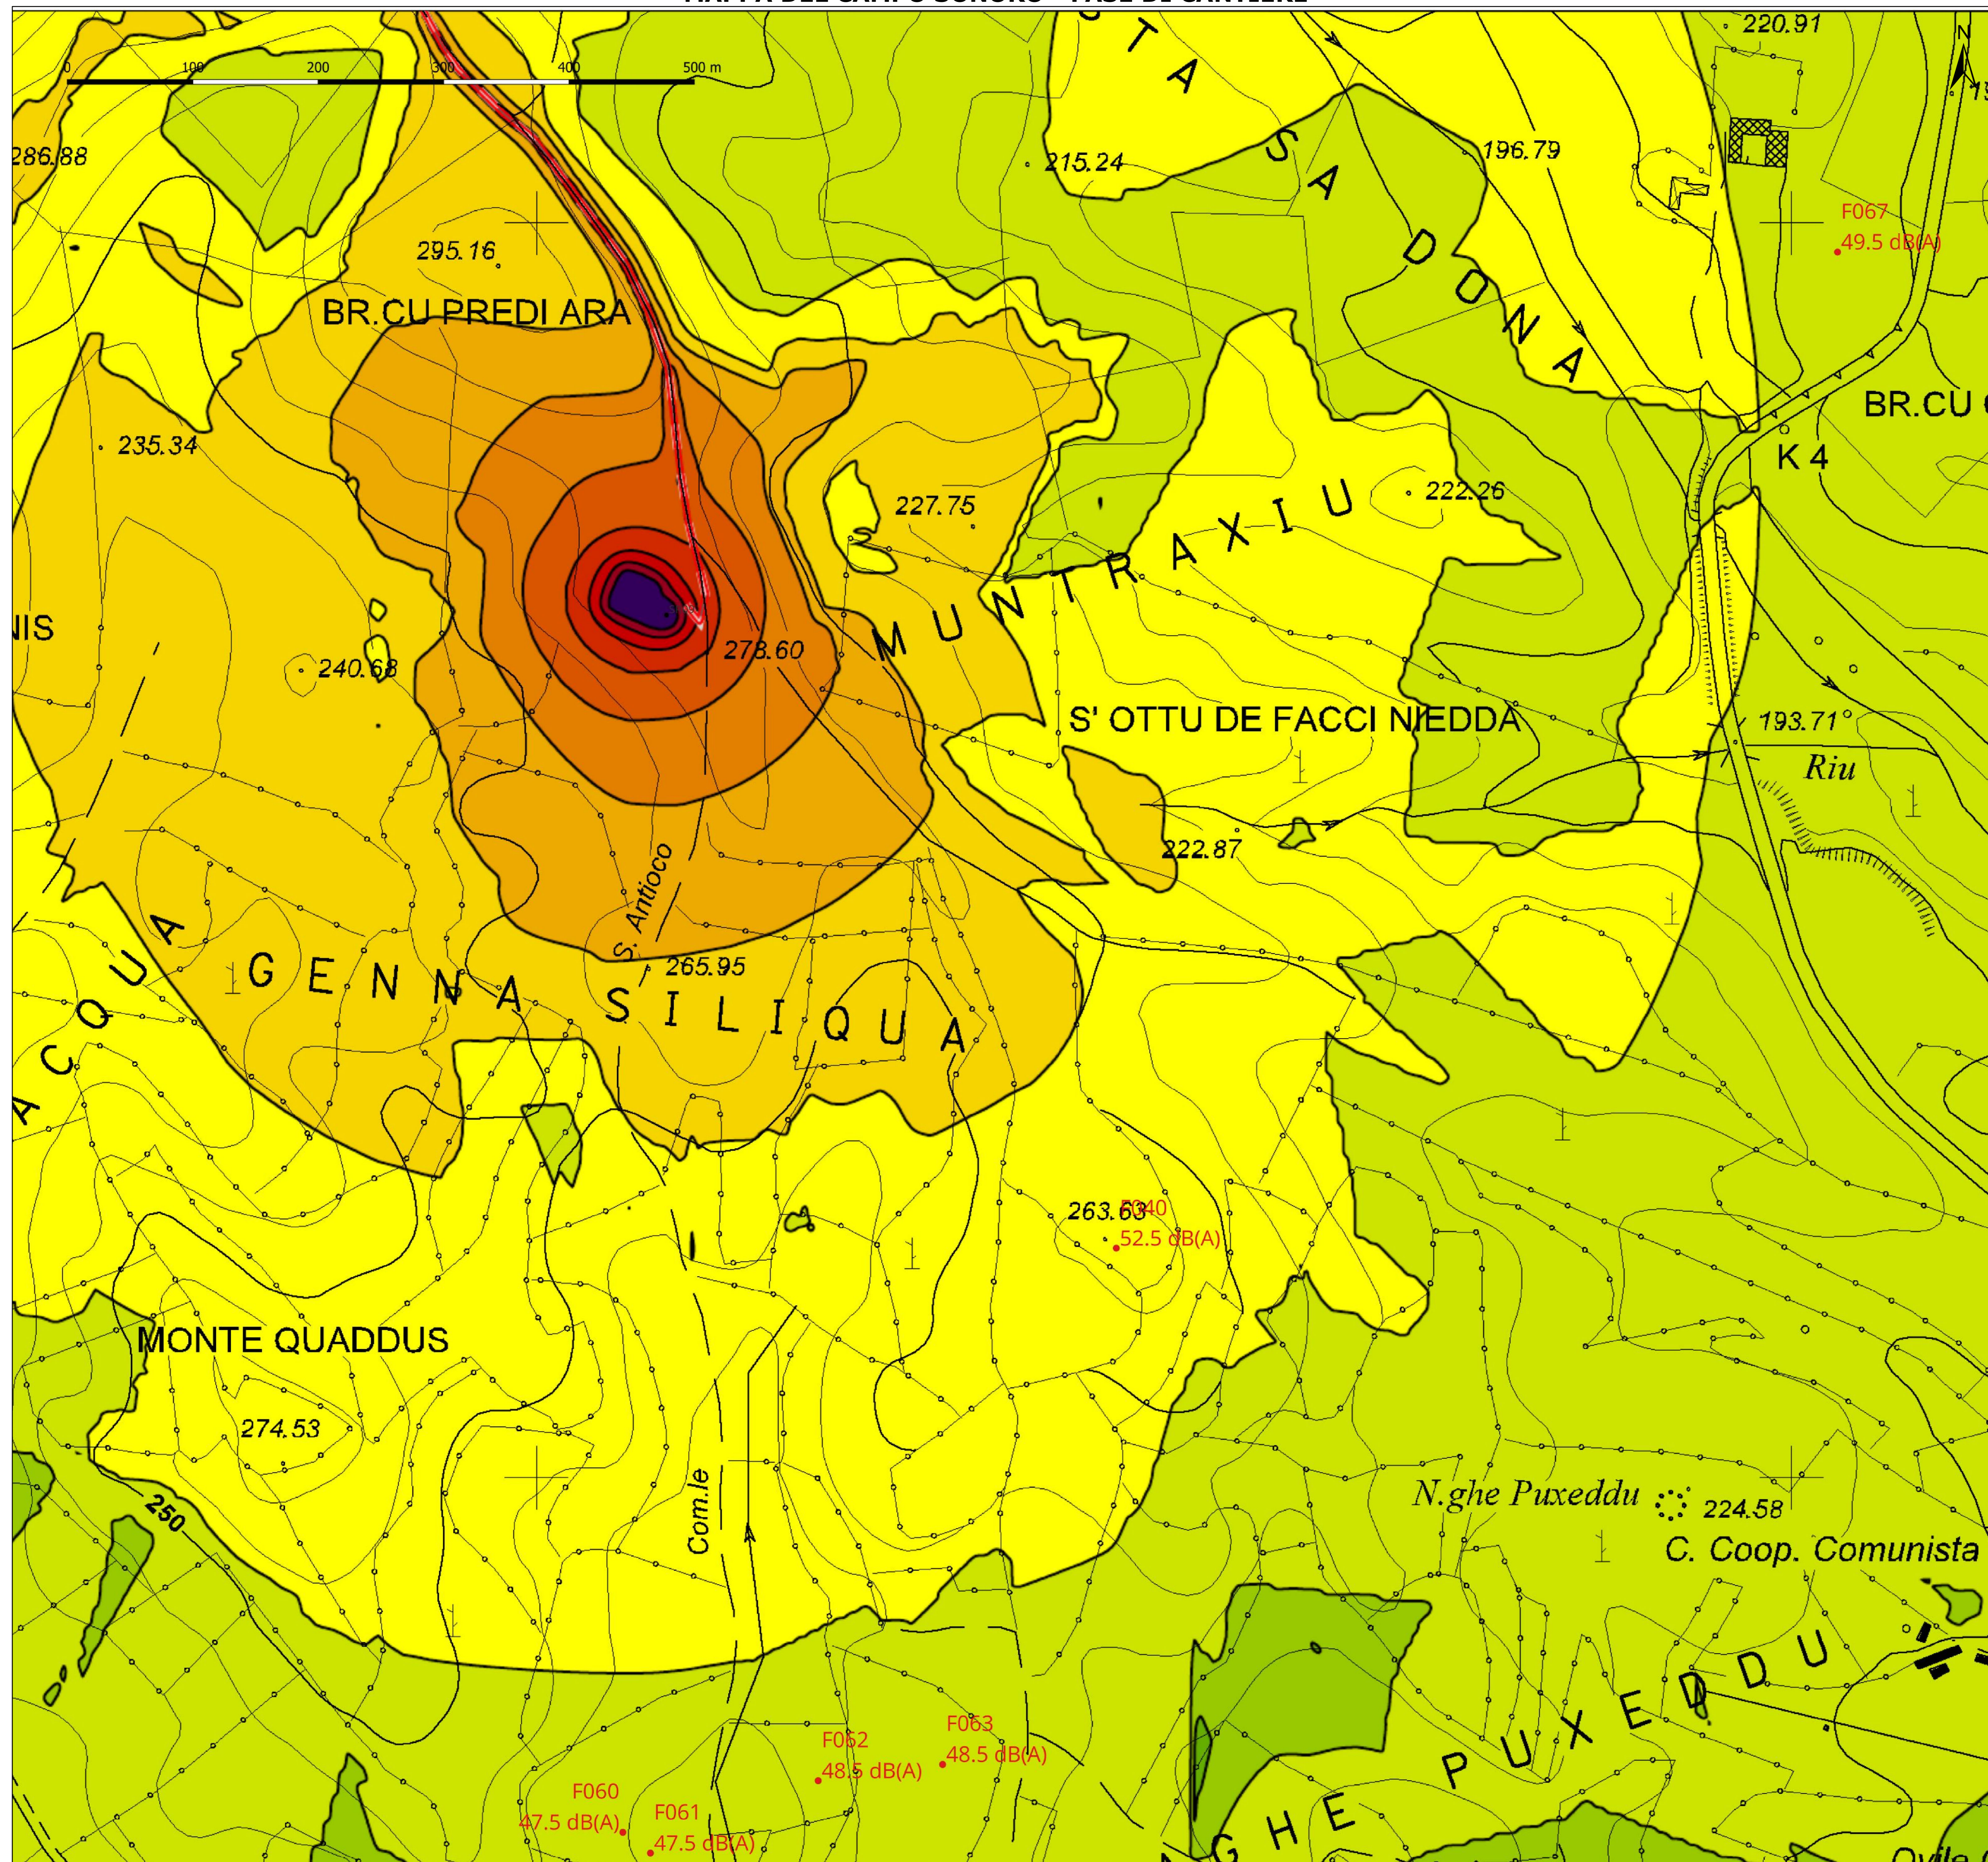


Segni e simboli


- Linea emissione
- Superficie
- Sorgente areale

EMISSIONE SONORA

Livelli in dB(A)

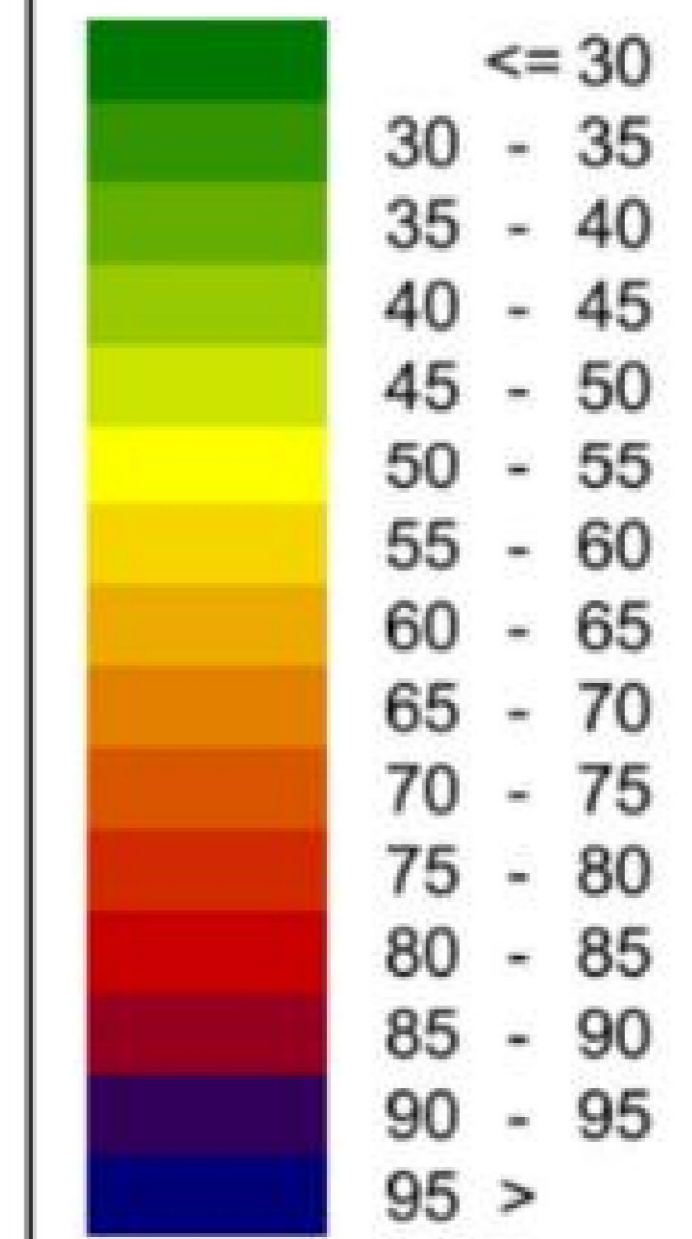

Inquadramento

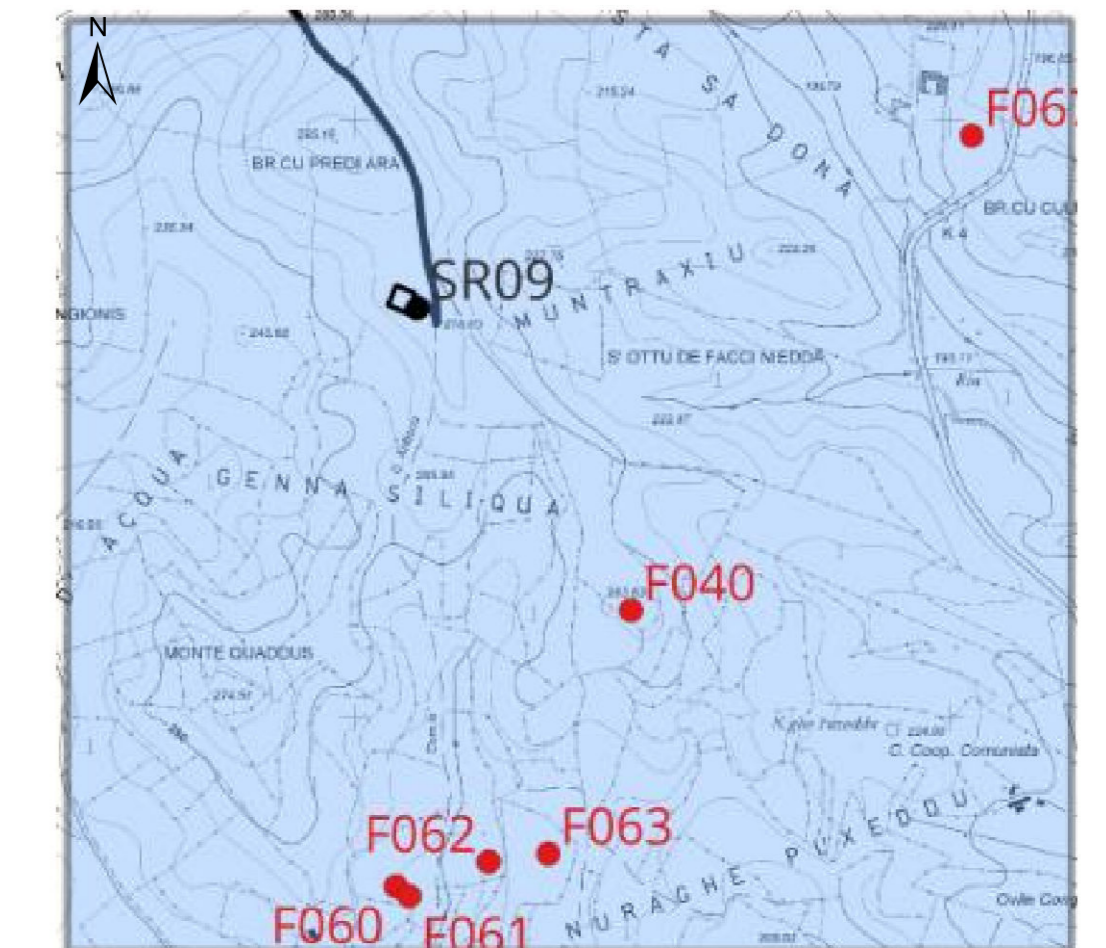

Regione: Sardegna
 Provincia: Sud Sardegna
 Comune: Sanluri - Villanovaforru - Sardara - Lunamatrona
 Località: Serras

PARCO EOLICO "SERRAS"
 Progetto Definitivo

Titolo: MAPPA DEL CAMPO SONORO - FASE DI CANTIERE

CODICE ELABORATO GRAFICO

IT / EOL / E-SERRA / PDF / A / CT / 099 - a

Visti / Timbri:



Note:

REVISIONI					
Data	Rev.	Descrizione revisioni	Elaborato:	Controllato:	Approvato:
06/03/2023	a	Emissione	SAT	App. Serra s.r.l.	(SATTOR)

asja | Serra | iat
 ASJA SERRA S.R.L. | IAT CONSULTING E PROGETTI S.R.L.
 Via Michele Giusi s.n.c., 25 CADOP, 09122 Cagliari
 Tel. +39 071 95 79 211 | Fax +39 071 95 79 245 | www.asja-energy.it | www.iatprogetti.it

Foglio n° 3 di 3
 Scala: VARIE
 Formato: UNI A0