


BARRIERA ACUSTICA BA01 - SCALA 1:500





BARRIERA ACUSTICA BA02 - SCALA 1:500



BARRIERA ACUSTICA BA03 - SCALA 1:500

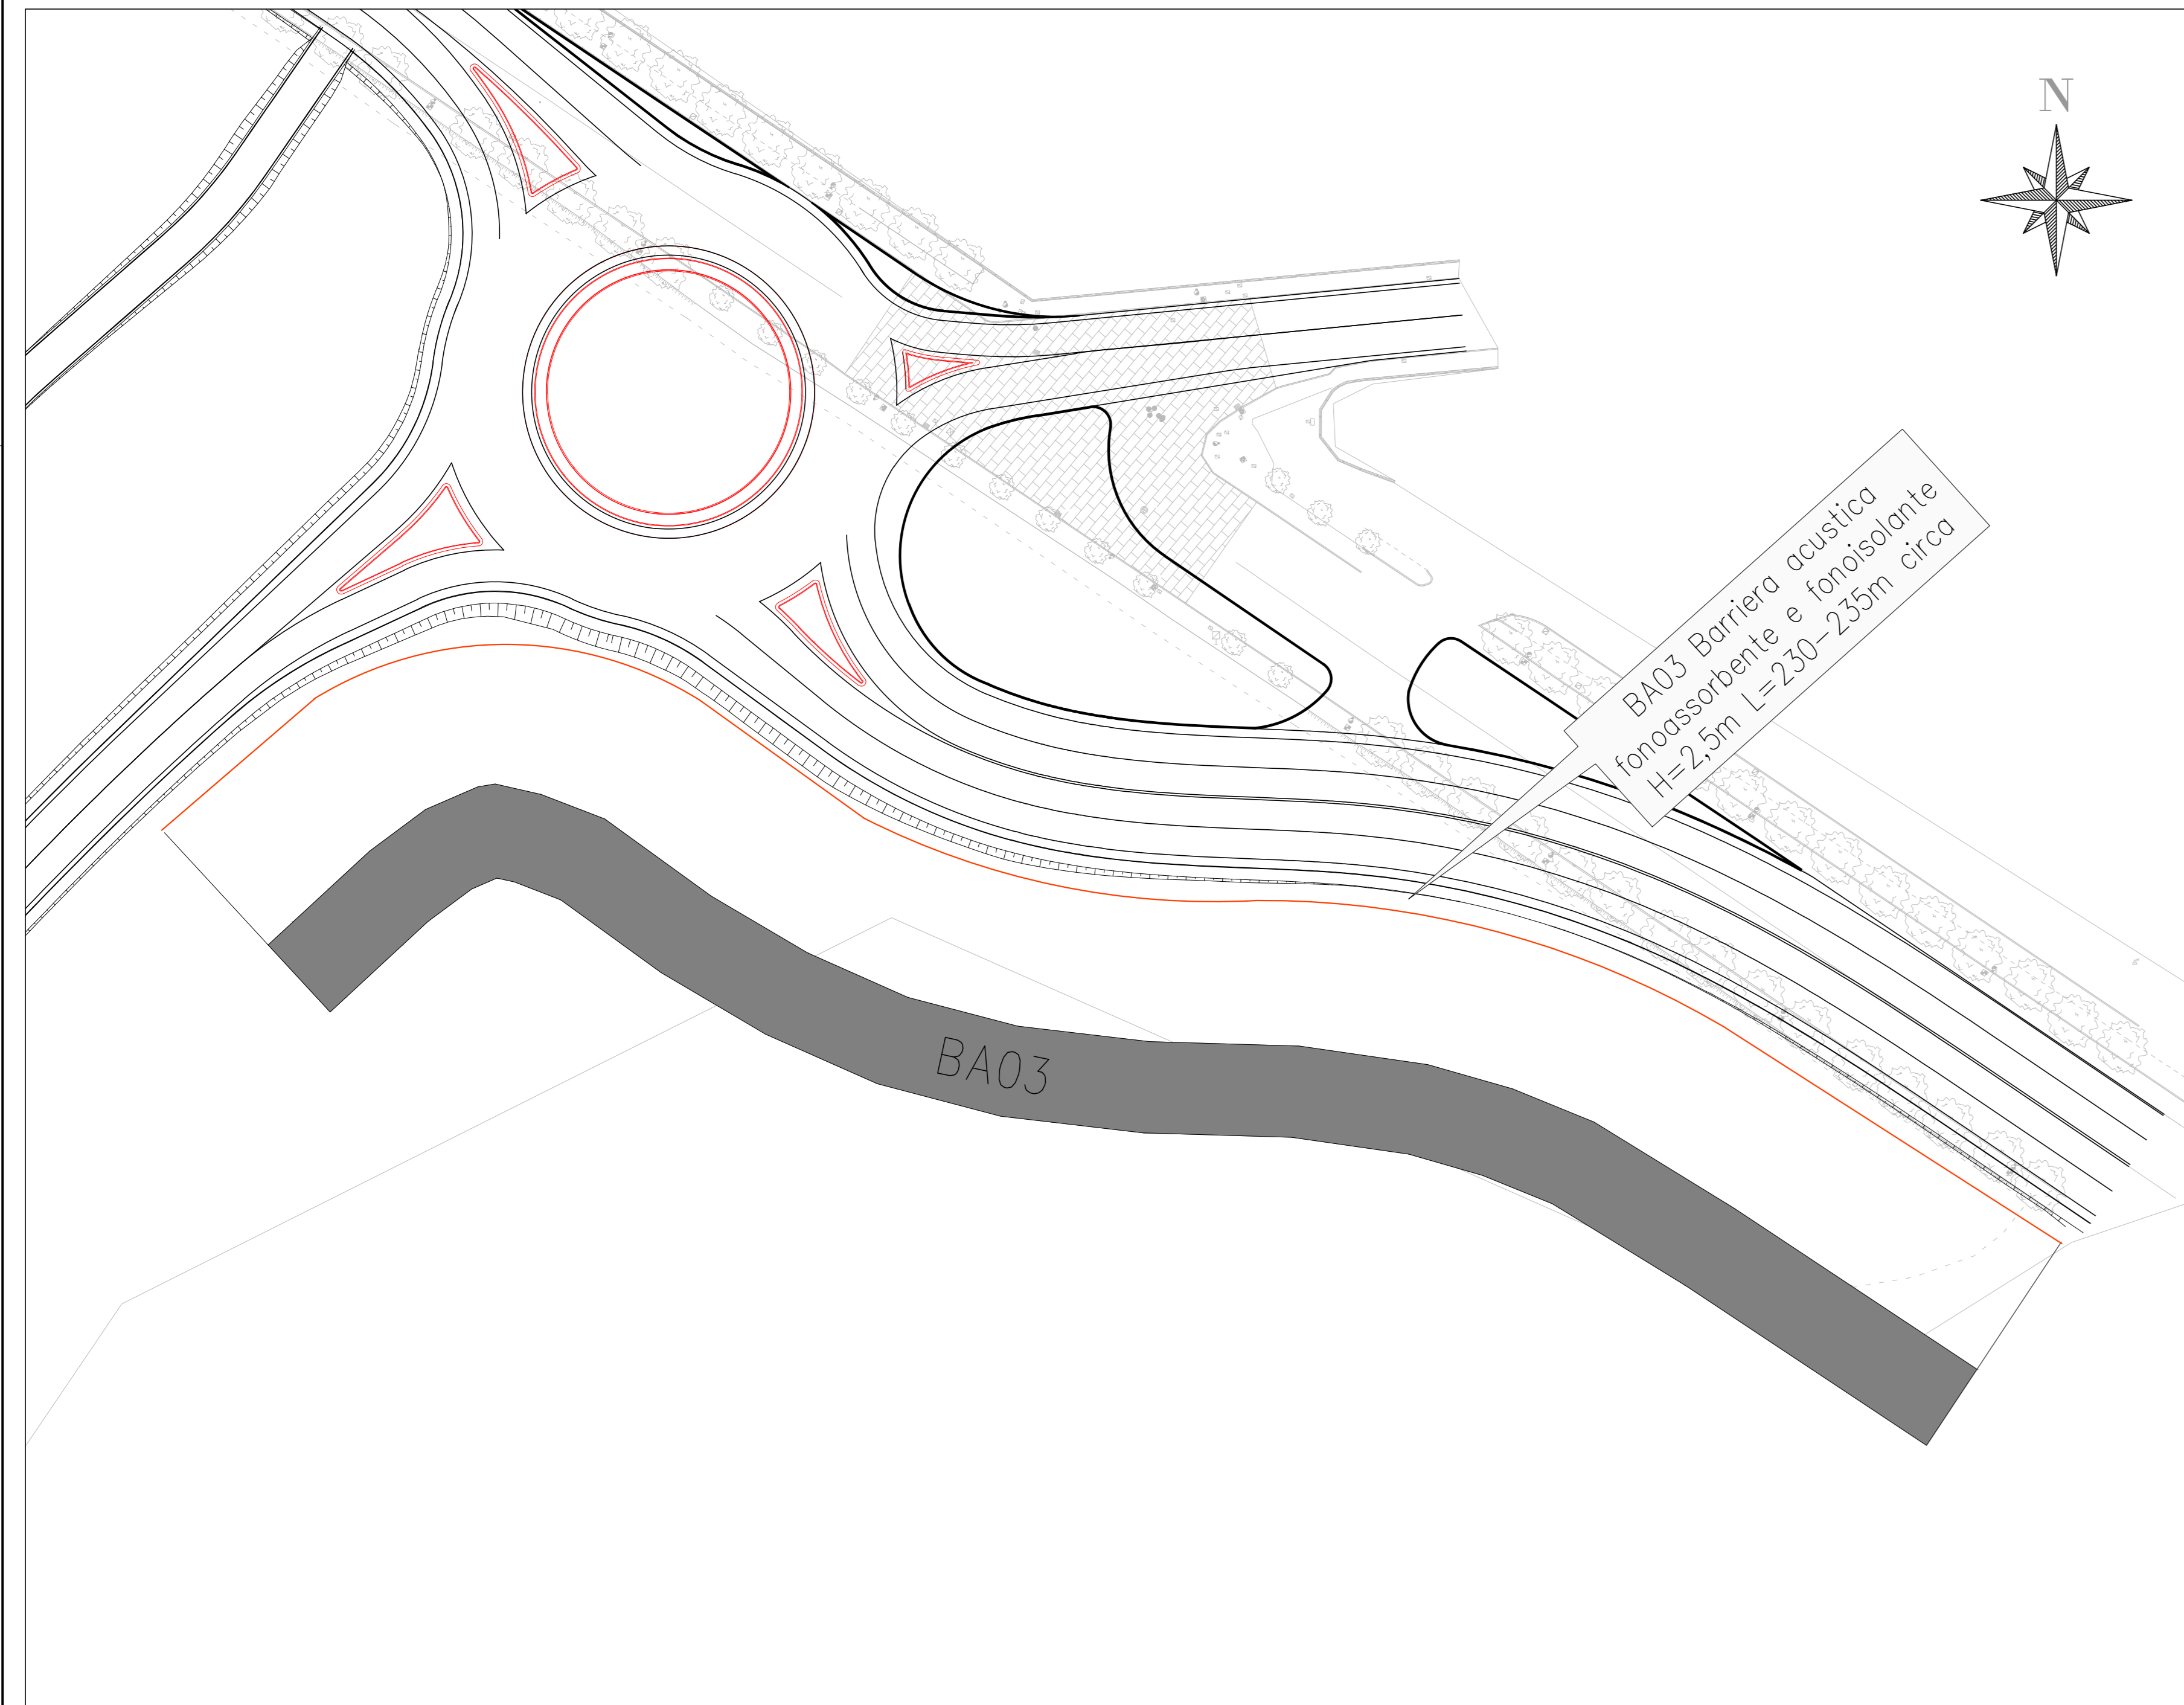

BARRIERA ACUSTICA BA04 - SCALA 1:500

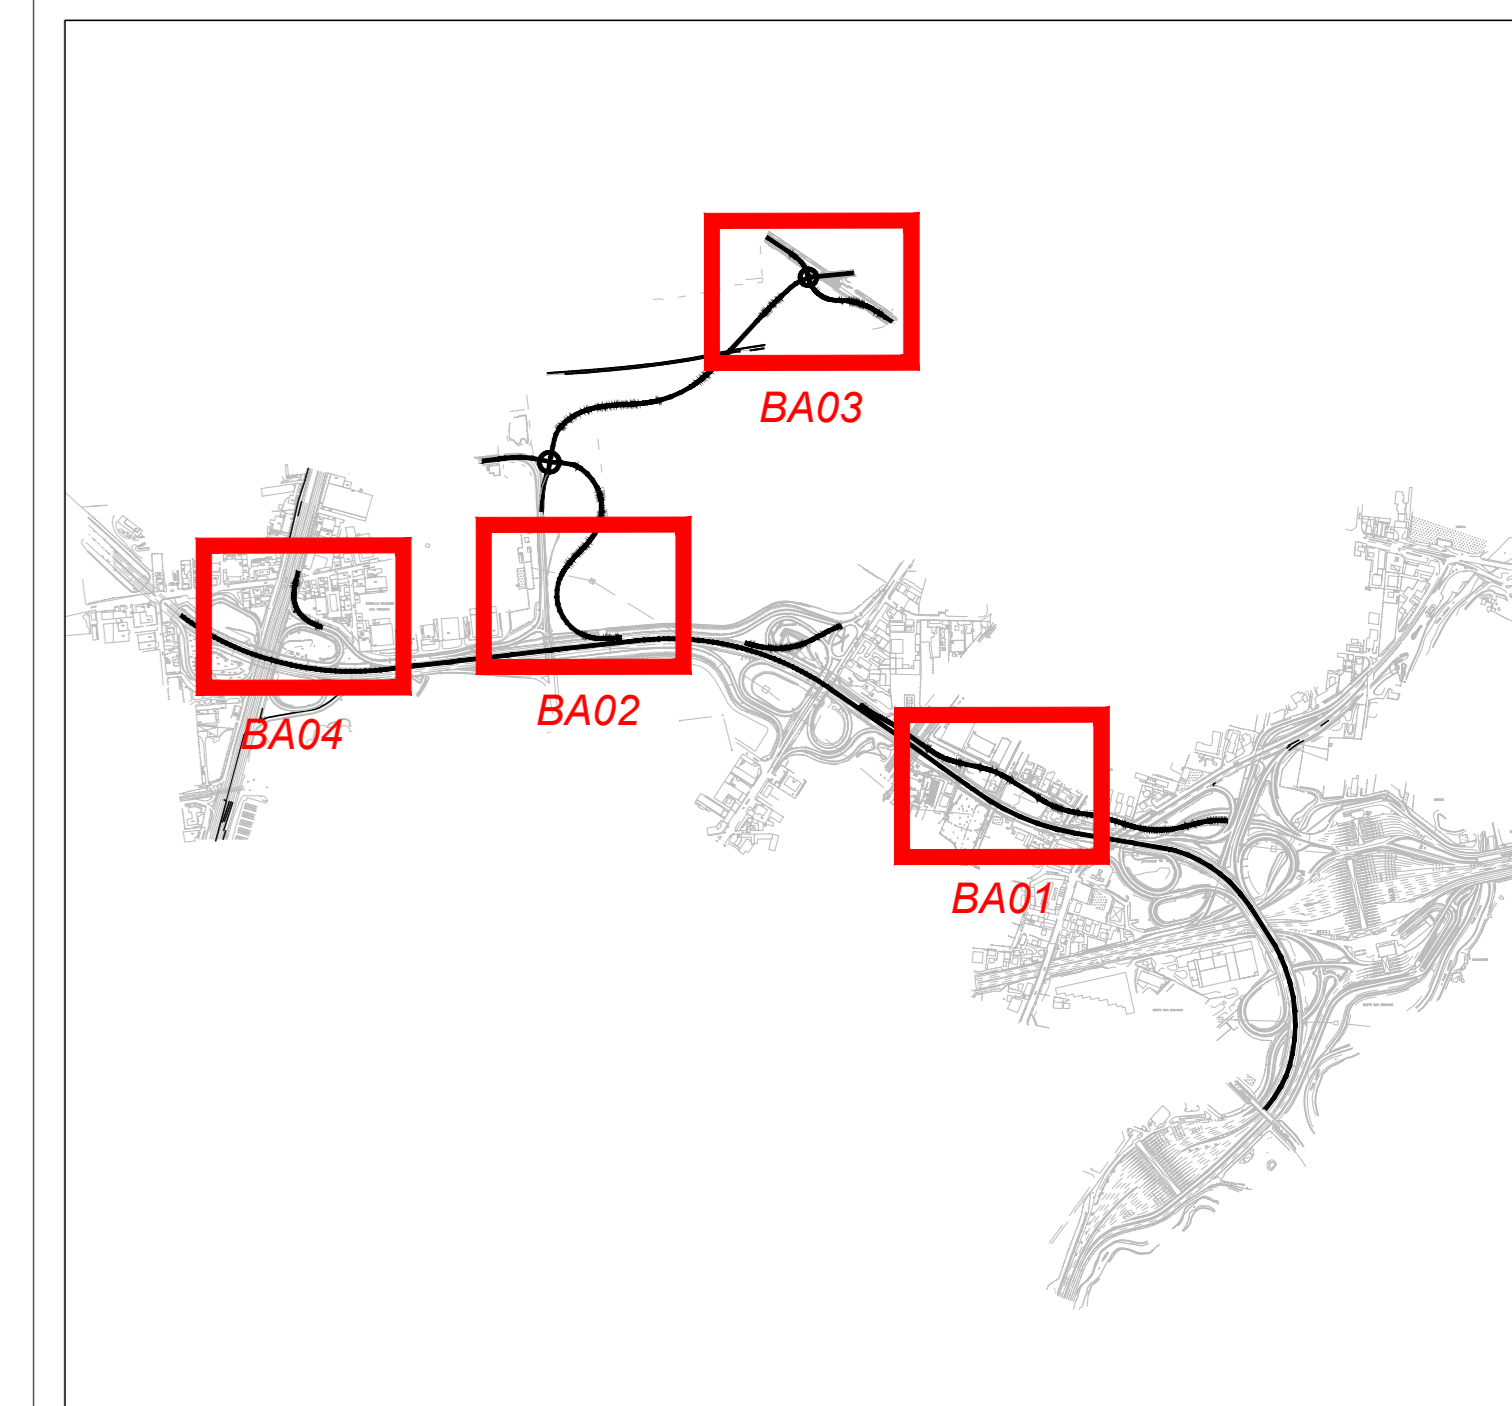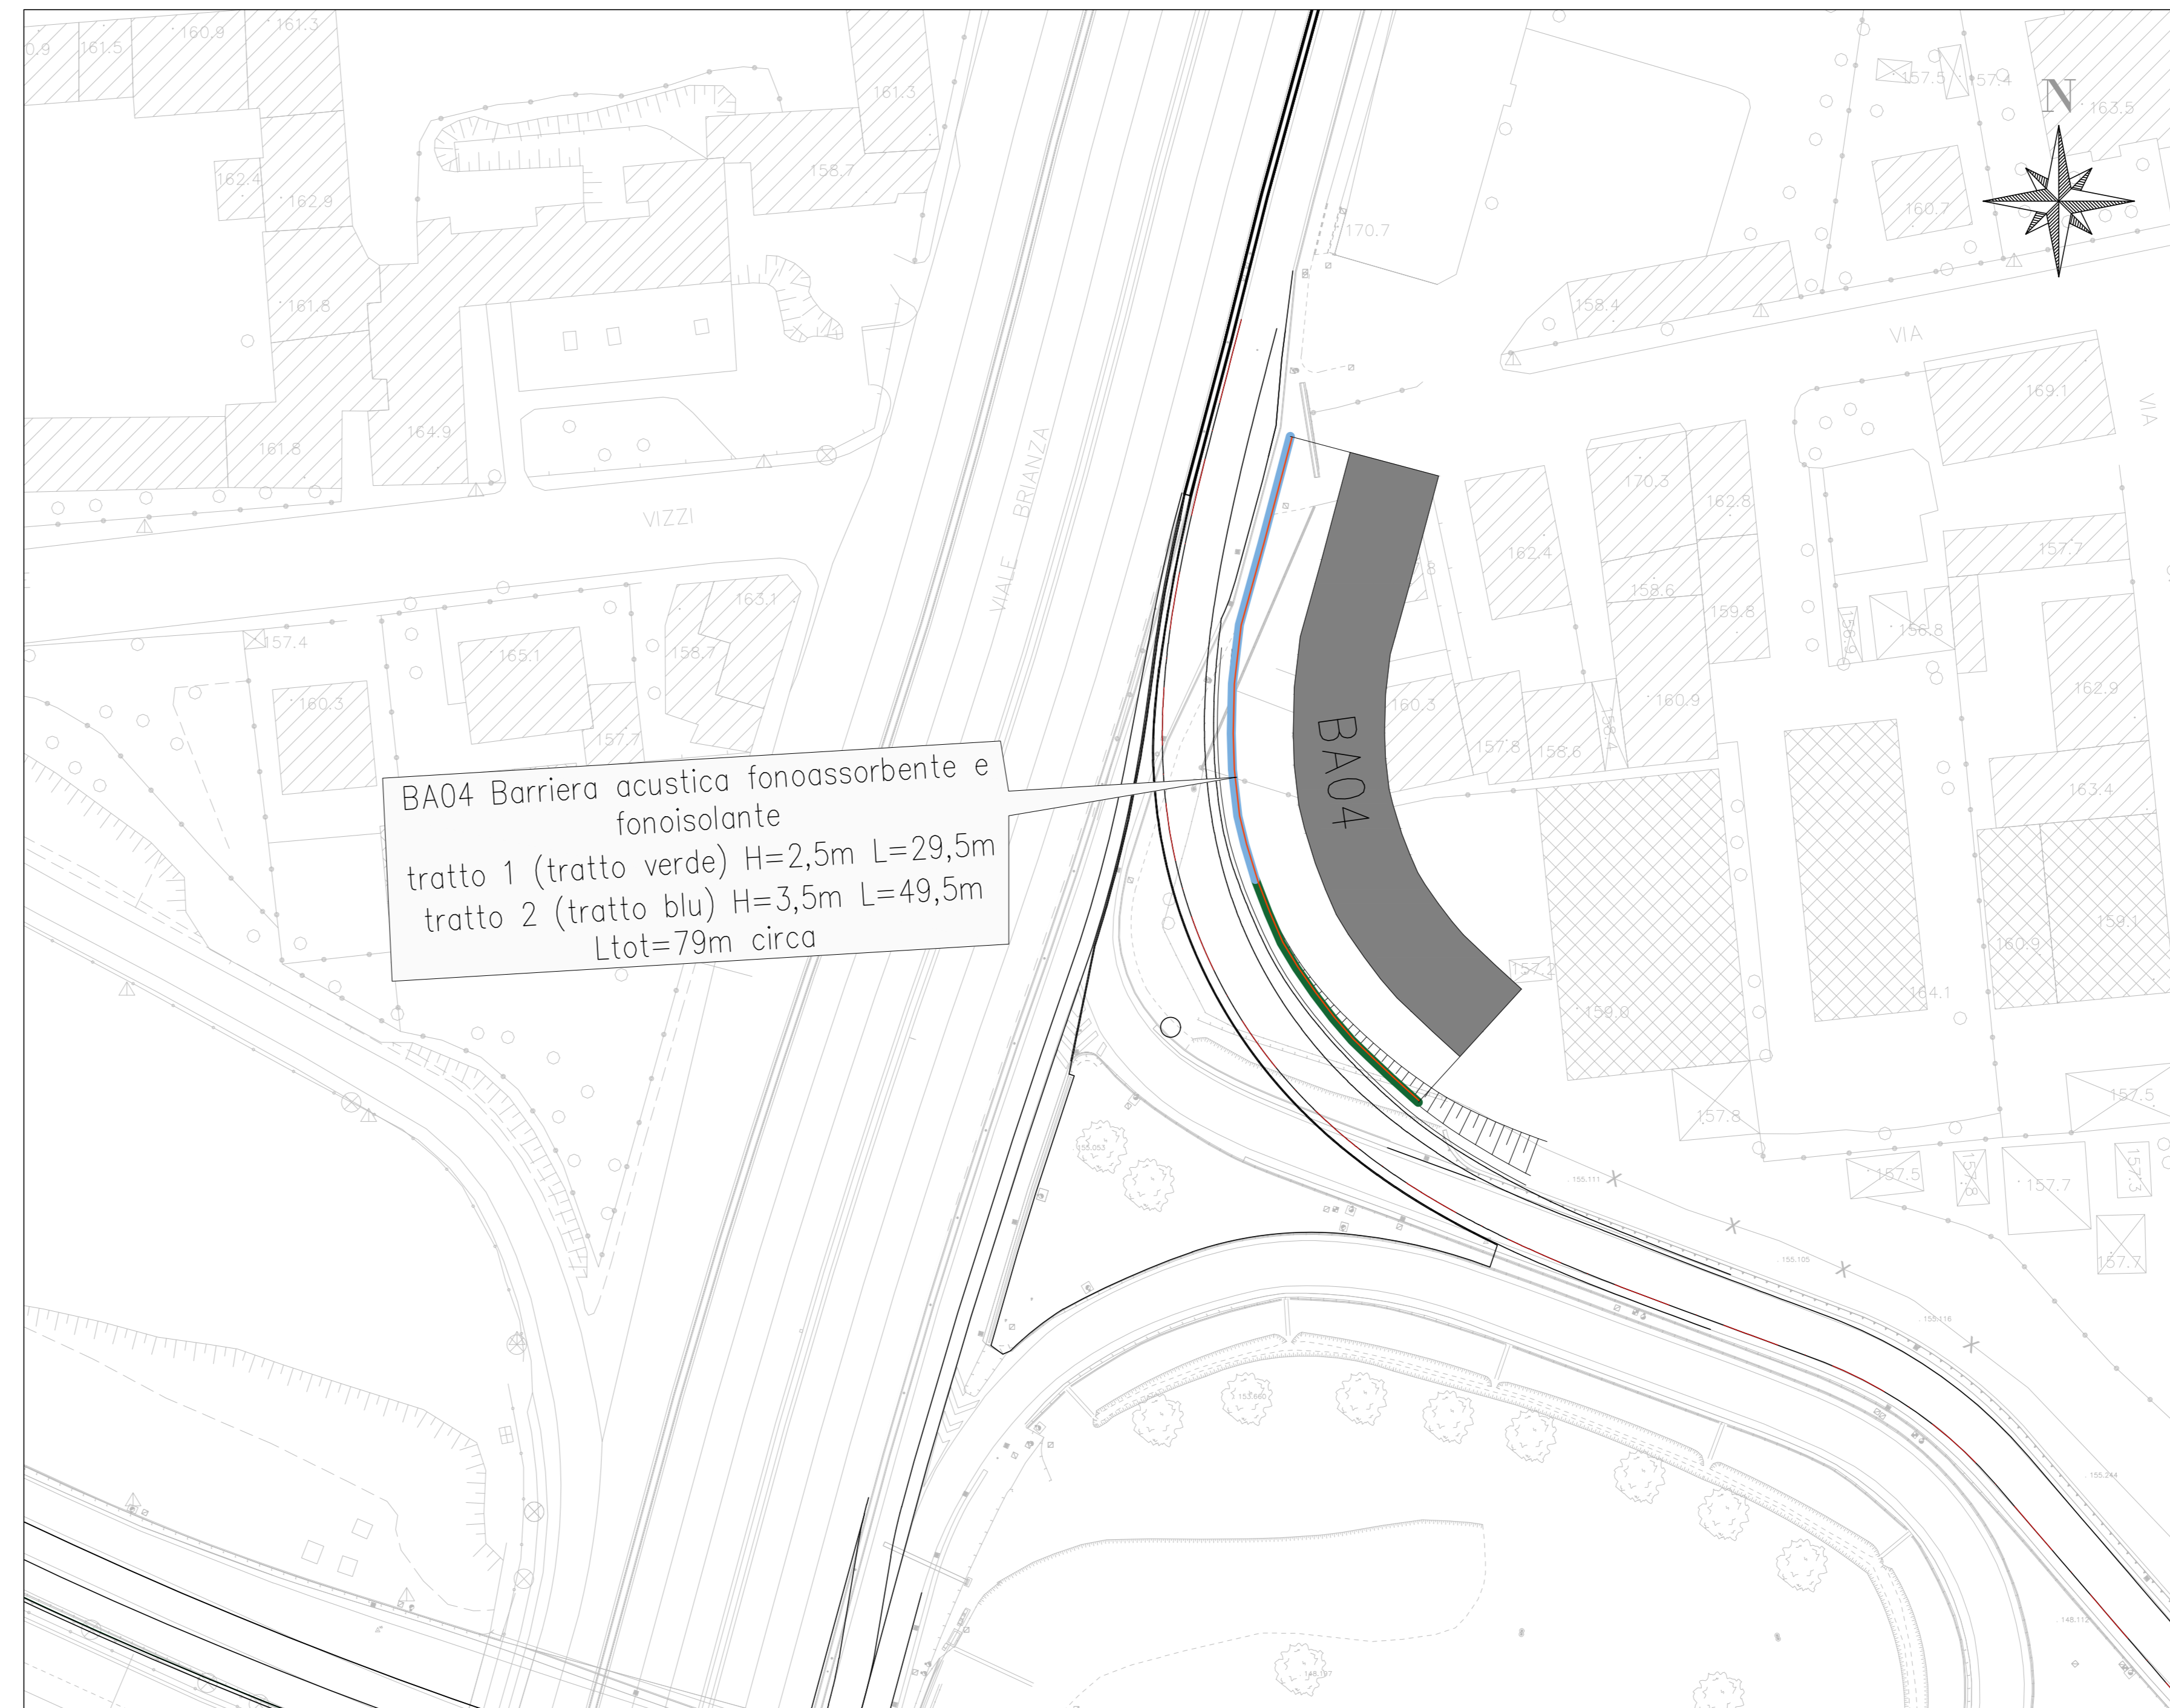

Milano Serravalle
Milano Tangenziali S.p.A.



Tronco **A52 - TANGENZIALE NORD DI MILANO**

Oggetto
Potenziamento interconnessione A52-A4 ramo di svincolo tra A4 dir. Torino e A52 dir. Rho e svincolo Monza S.Alessandro - Opera connessa Olimpiadi 2026

CUP: **D31B2000270001**

Fase progettuale **PROGETTO ESECUTIVO**

LA CONCEDENTE



LA CONCESSIONARIA



Progettista / Progettazioni specialistiche / Validazione



Descrizione Elaborato
AMB - AMBIENTE
Mitigazioni acustiche
Planimetria di inquadramento

REV.	DATA	DESCRIZIONE	REDATTO	VERIFICATO	APPROVATO
A	05/02/23	ESBOZZE	M. Tassinari	M. Serravalle	M. Serravalle
B	-	-	-	-	-
C	-	-	-	-	-
D	-	-	-	-	-
E	-	-	-	-	-

Scala		Codifica Elaborato																			
1:500		5	0	2	3	E	A	M	B	0	0	3	P	O	X	X	X	X	X	A	0
		Carta	Area	Prog	Tit	Leg	Zone	Opere	Tras	Man											

I PREZZI SONO IN EURO (IVA ESCLUSA). IL PREZZO DI CADAUNA UNITA' DI LAVORO E' IN EURO. 