



LEGENDA

Unità geologiche dell'area in esame da PGT dei Comuni interessati


Comune di Monza

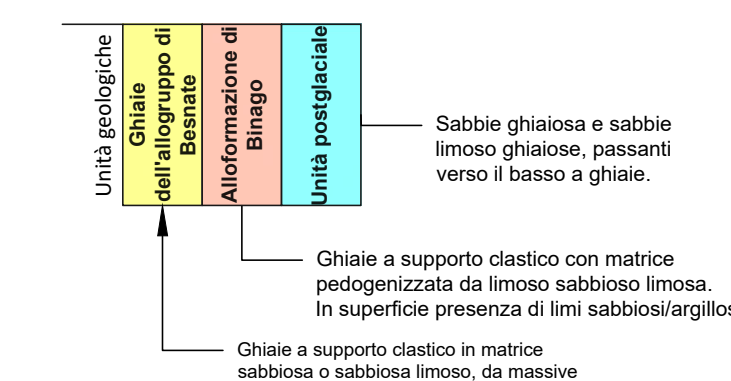

Comune di Sesto San Giovanni

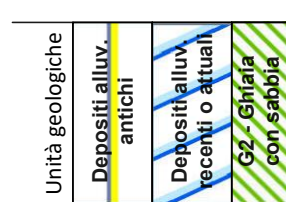

Comune di Cinisello Balsamo

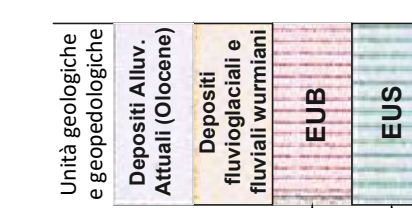

Suoli profondi o moderatamente profondi, con scheletro abbondante, tessitura moderatamente grossolana, reazione acida in superficie e subacida in profondità, saturazione media, non calcarei, a drenaggio buono.

Milano Serravalle
Milano Tangenziali S.p.A.



Tronco: A52 - TANGENZIALE NORD DI MILANO
 Oggetto: Potenziamento interconnessione A52-A4 ramo di svincolo tra A4 dir. Torino e A52 dir. Rho e svincolo Monza S.Alessandro – Opera connessa Olimpiadi 2026
 CUP: -

Fase progettuale: PROGETTO ESECUTIVO

LA CONCEDENTE
 Ministero delle Infrastrutture e dei Trasporti
 DIPARTIMENTO PER LE INFRASTRUTTURE, LE AFFARI GENERALI E IL PERSONALE
 STRUTTURA DI PIANIFICAZIONE DELLE CONCESSIONI E ATTIVITÀ

LA CONCESSIONARIA
 milanoserravalle
 milanotangenziali
 MILANO SERRAVALLE
 MILANO TANGENZIALI S.p.A.
 IL DIRETTORE TECNICO
 Dott. Ing. Giuseppe Colombo

Progettista / Progettazioni specialistiche / Validazione
 Milano Serravalle
 Engineering S.r.l.

Descrizione Elaborato: GEO - GEOLOGIA E GEOTECNICA
 -
 Carta geologica del mosaico dei PGT

REV.	DATA	DESCRIZIONE	REDATTO	VERIFICATO	APPROVATO
A	30/12/2022	EMISSIONE	M. Tomasi	M. Marani	M. Marani
B	-	-	-	-	-
C	-	-	-	-	-
D	-	-	-	-	-
E	-	-	-	-	-

Scala: 1:3000

Codifica Elaborato: 5023 EGEO004P 0XXXXXXXA

Codice	Fase	Ambito	Progressivo	Tipi	Loti	Zona	Opere	Traltri	Rev.										
5	0	2	3	E	G	E	O	0	0	4	P	0	X	X	X	X	X	X	A

IL PRESENTE DOCUMENTO NON POTRÀ ESSERE COPRATO, RIPRODOTTO O ALTAMENTE PUBBLICATO, IN TUTTO O IN PARTE, SENZA IL CONSENSO SCRITTO DELLA MILANO SERRAVALLE MILANO TANGENZIALI S.P.A. CON UTILIZZO NON AUTORIZZATO SOTTO PENSA DI LEGGE. THIS DOCUMENT MAY NOT BE COPIED, REPRODUCED OR PUBLISHED, EITHER IN PART OR IN ITS ENTIRETY, WITHOUT THE WRITTEN PERMISSION OF MILANO SERRAVALLE MILANO TANGENZIALI S.P.A. UNAUTHORIZED USE WILL BE PROSECUTED BY LAW.