


PLANIMETRIA DI PROGETTO

SCALA 1:500


ASSE PRINCIPALE: TRATTI F-G / H-I

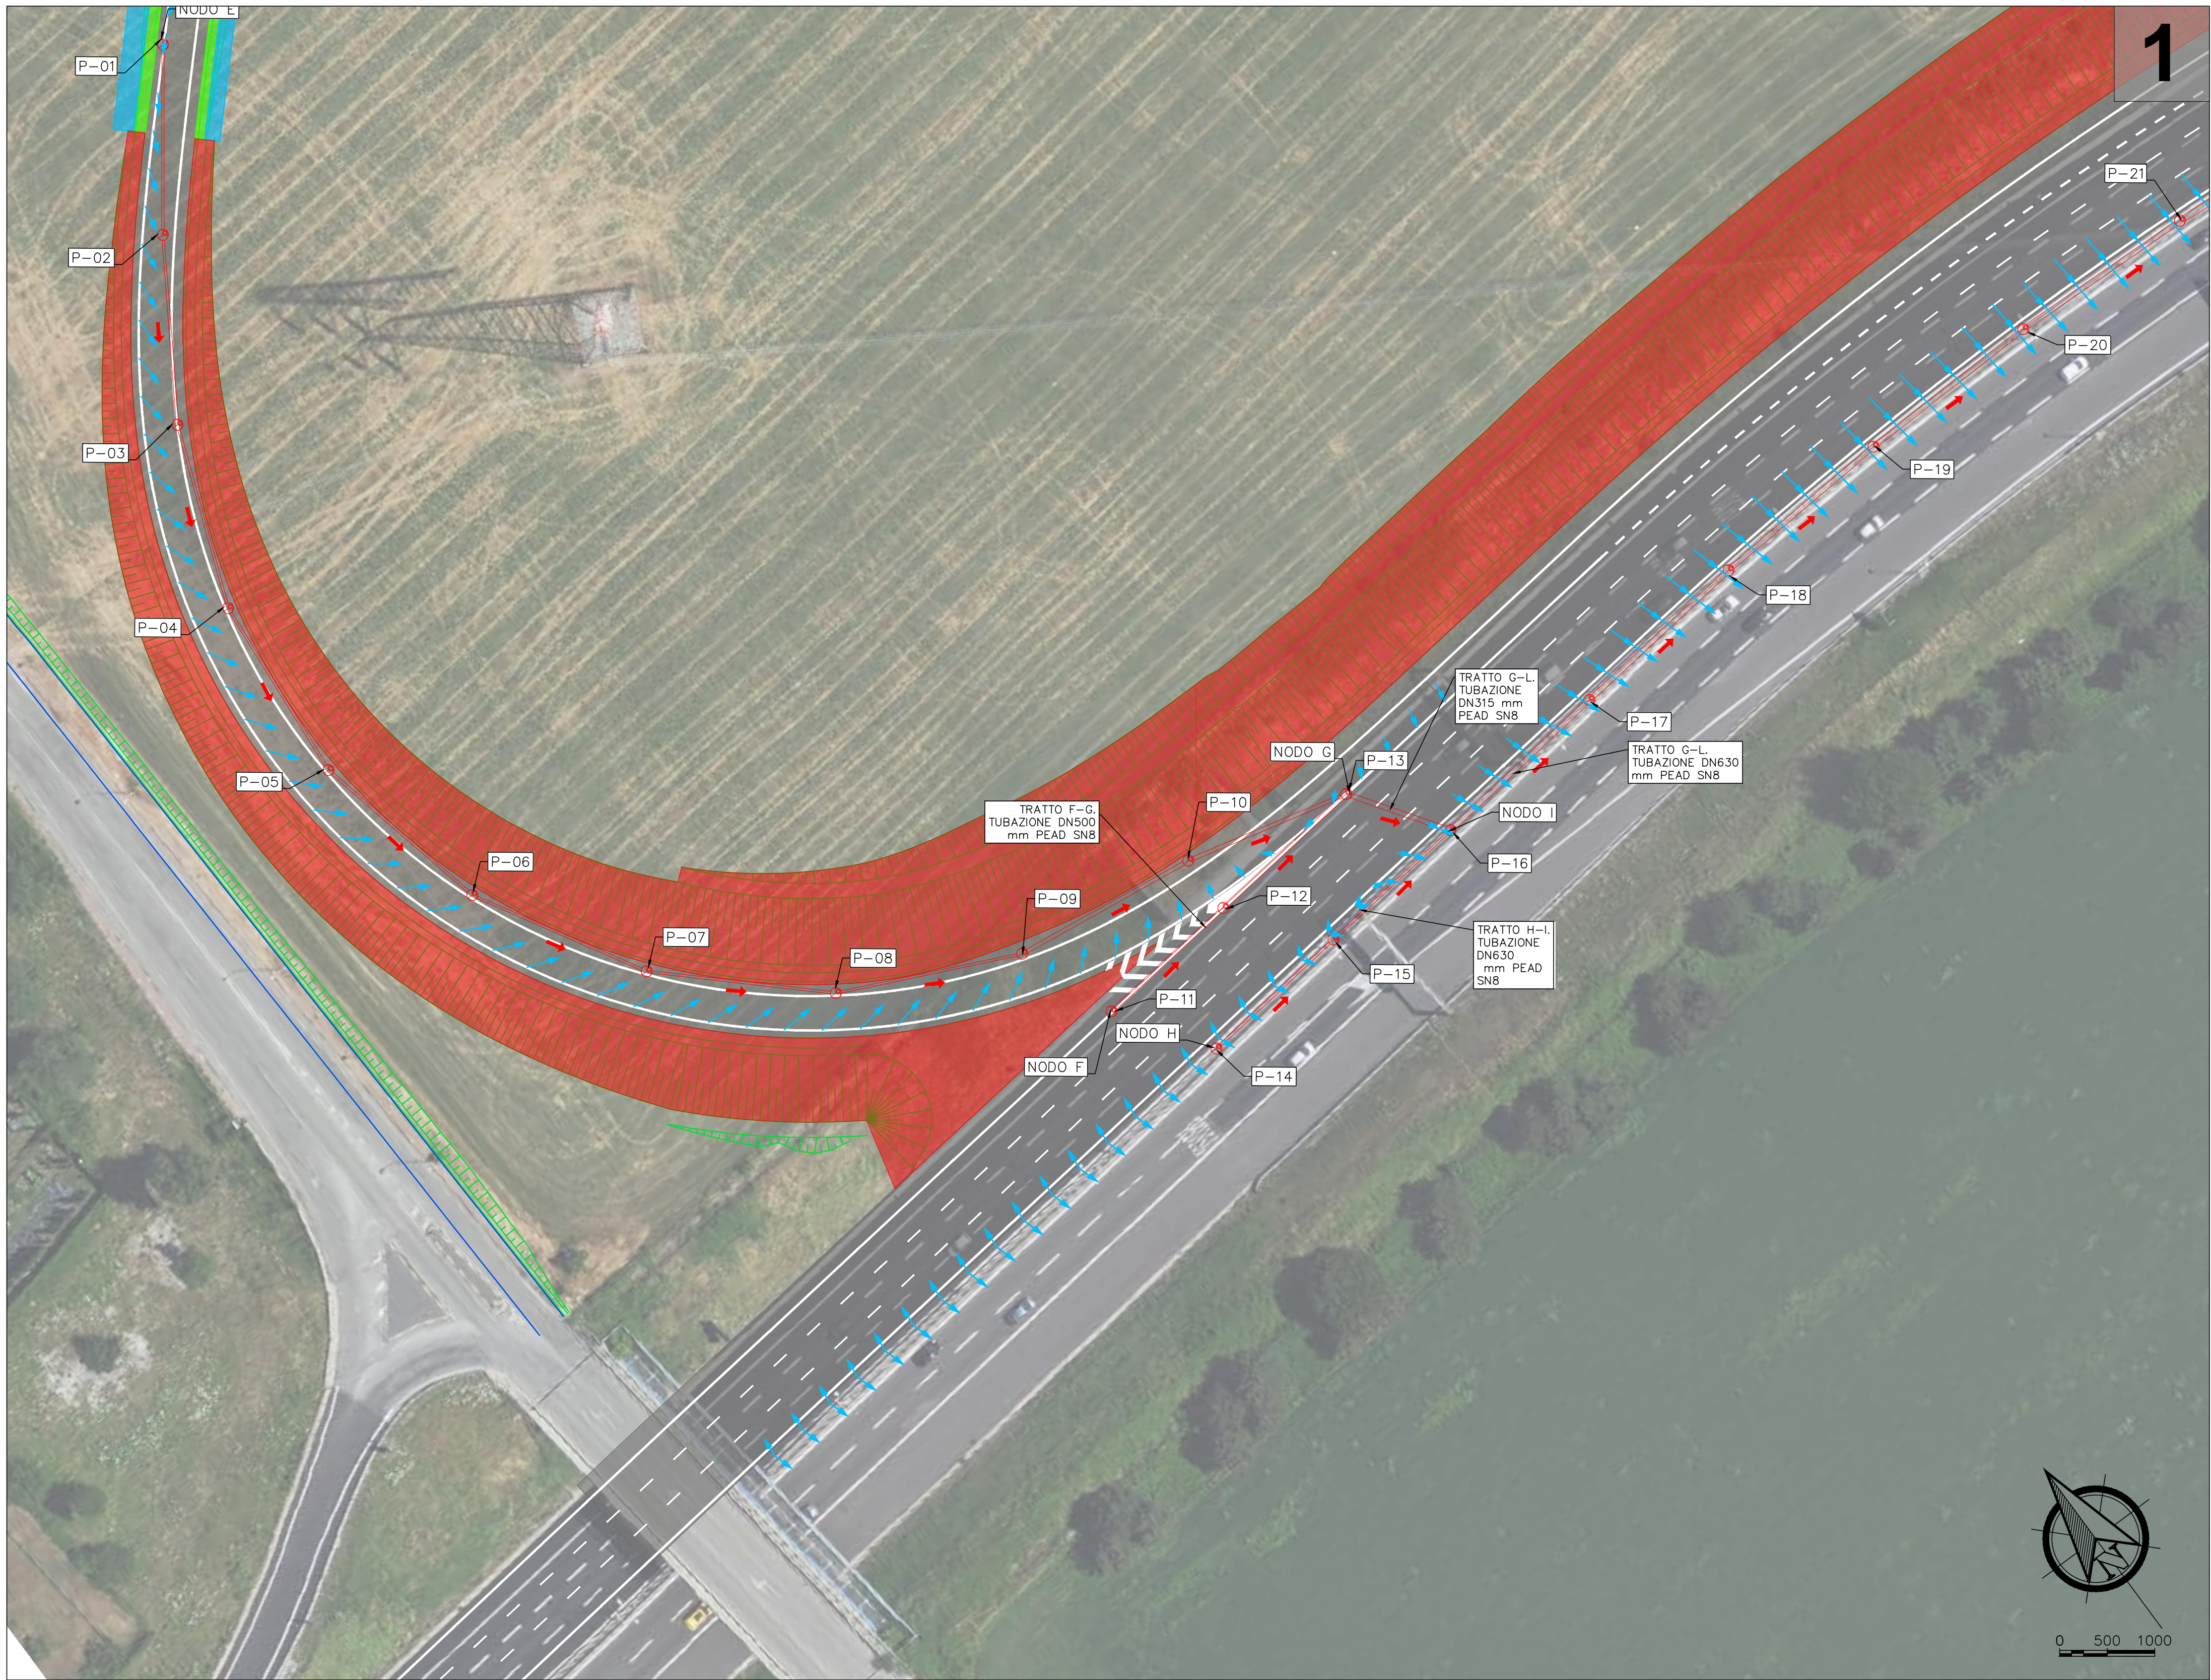

PLANIMETRIA DI PROGETTO

SCALA 1:500

ASSE PRINCIPALE: TRATTO J-K

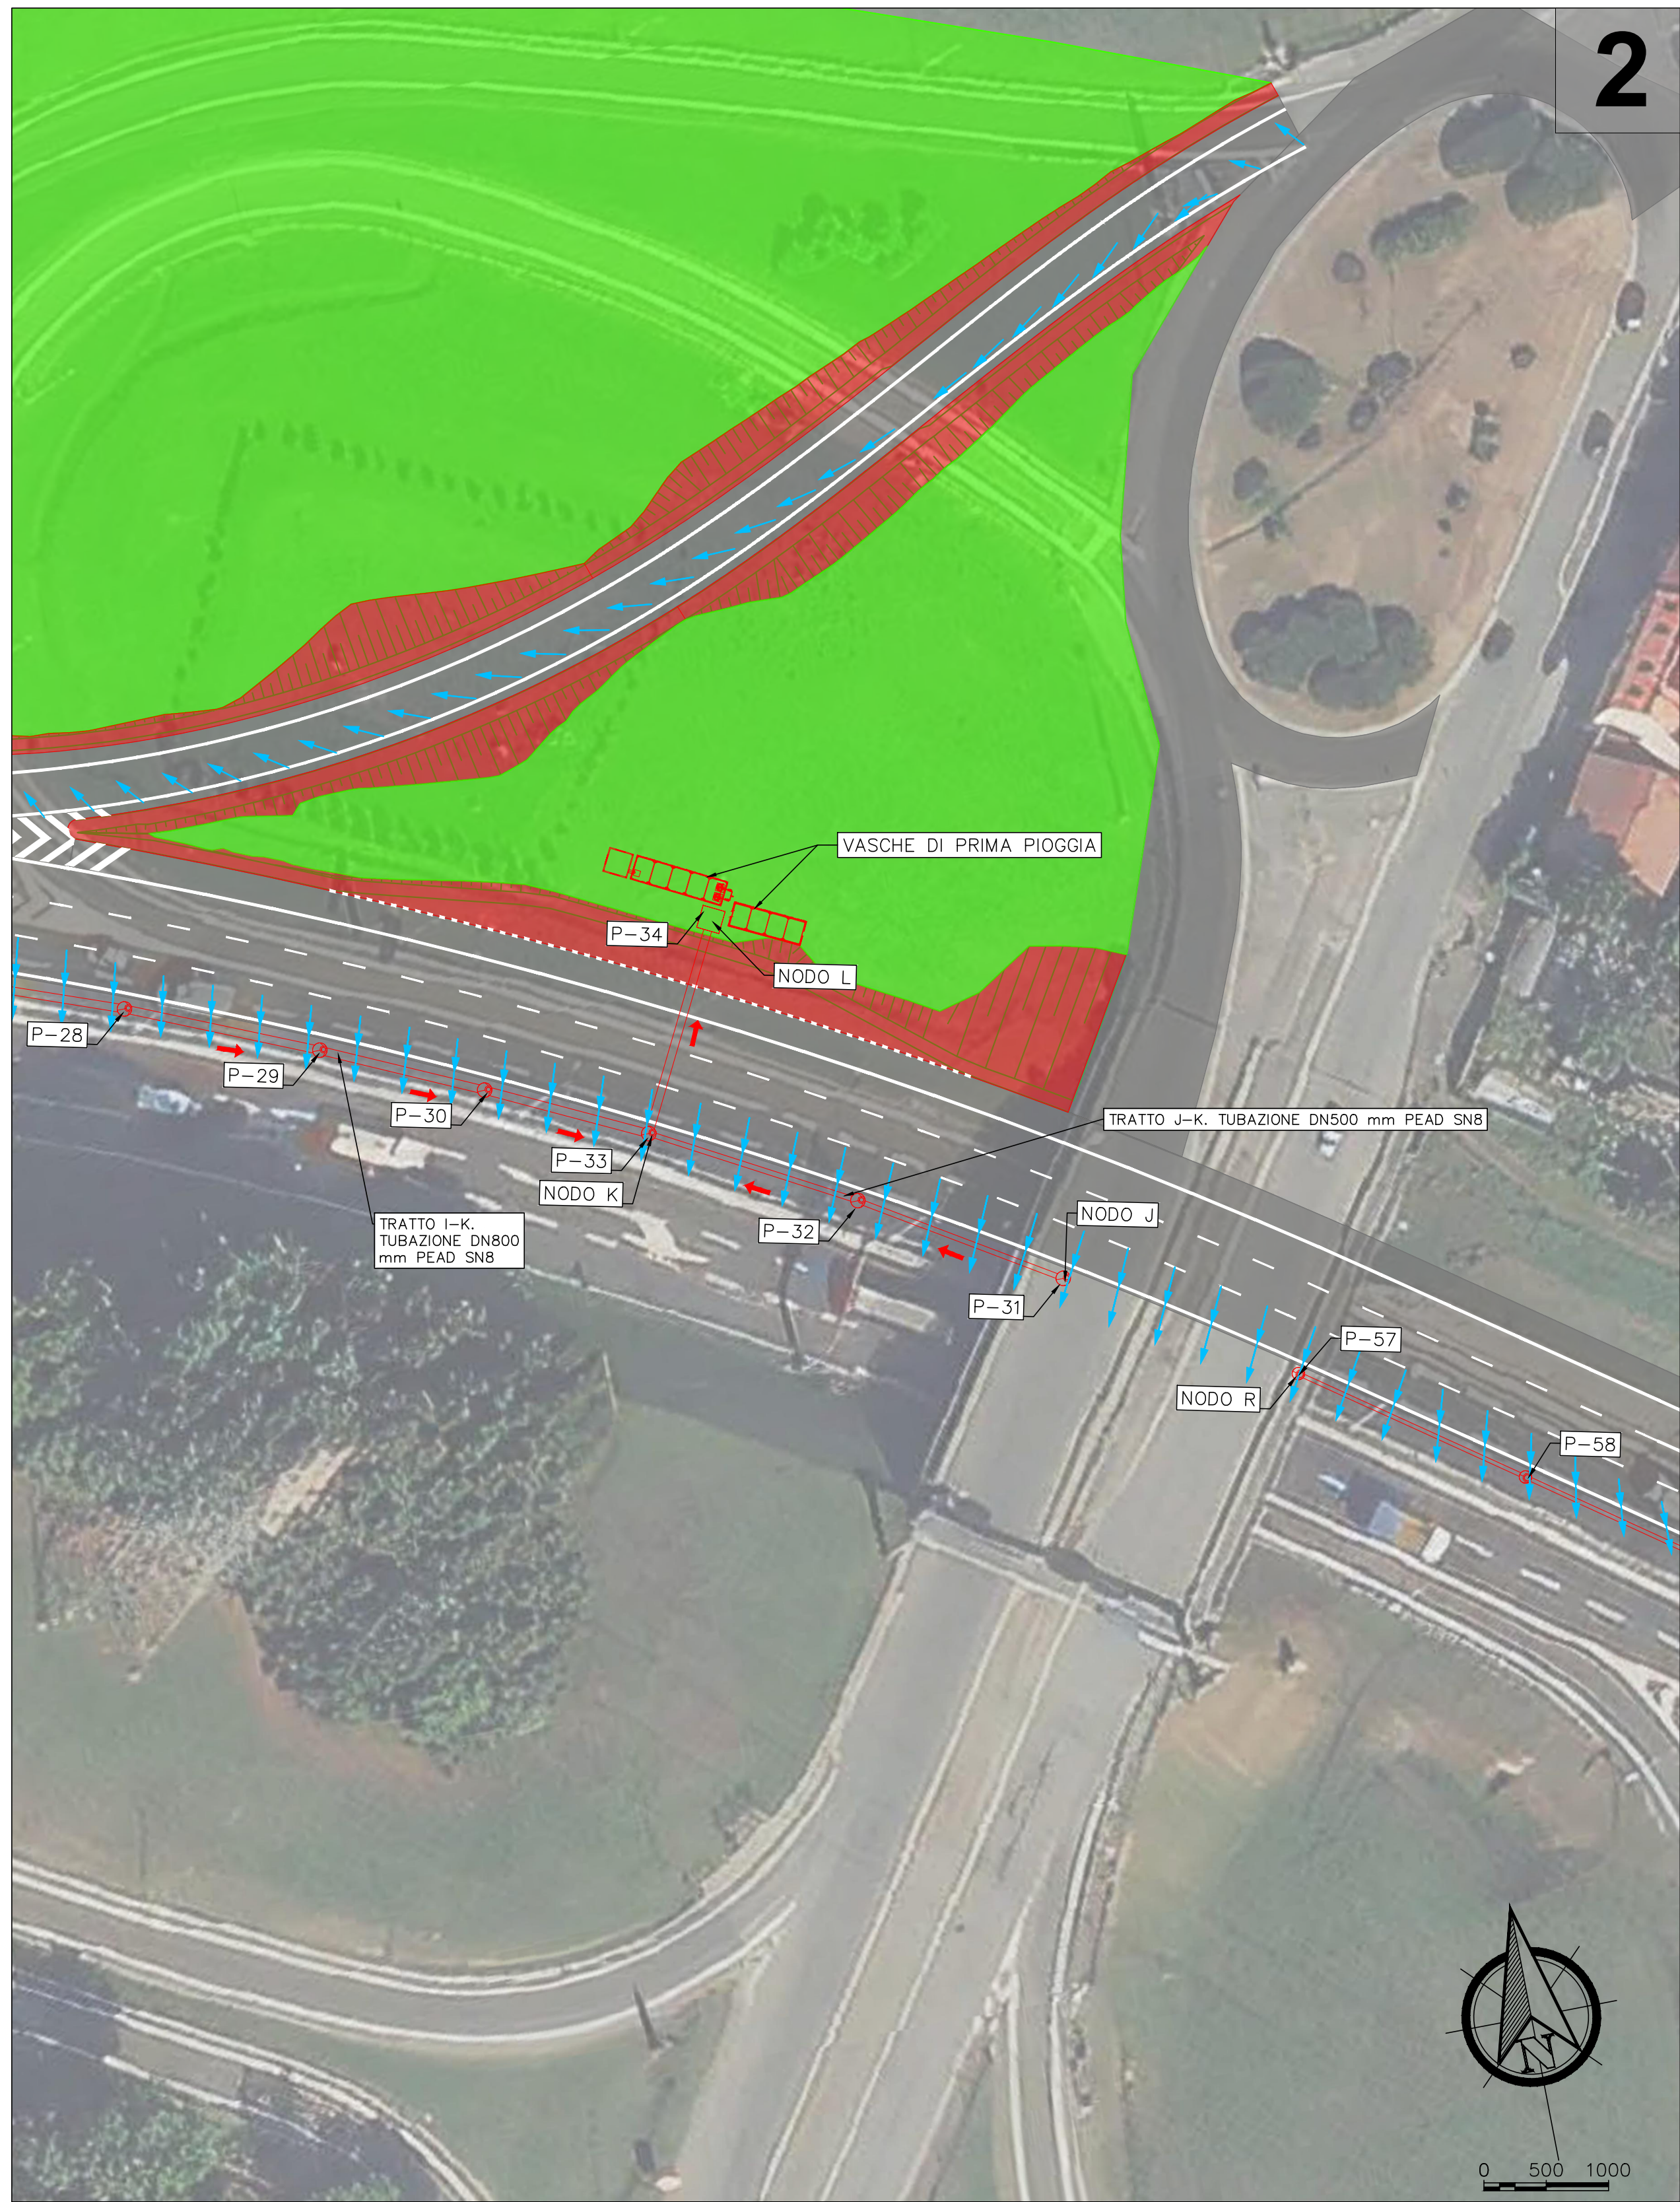


POZZETTO IN PEAD		DIAMETRI TUBAZIONI IN PEAD			
	DN	Ø interno [mm]	Ø esterno [mm]	DN	Ø interno [mm]
	DN 2000 int.	2000	2180	DN 500	433
	DN 1800 int.	1800	1972	DN 400	347
	DN 1600 int.	1600	1762	DN 315	272
	DN 1400 int.	1400	1550		
	DN 1200 int.	1200	1380		
	DN 1000	852	1000		
	DN 800	678	800		
	DN 630	535	630		

LEGENDA

- AREA BACINI SCOLANTI - AREE VERDI
- AREA BACINI SCOLANTI - AREE STRADALI
- AREA BACINI SCOLANTI - AREE CANALI
- AREA BACINI SCOLANTI - AREE SCARPATA
- AREA PEDONALE/CICLABILE
- DIREZIONE SCORRIMENTO ACQUE DI PIATTAFORMA
- OPERE IN PROGETTO
- CORDOLI
- LINEA TERRENO
- LINEA FONDO SCAVO
- DIREZIONE DI SCORRIMENTO FOGNATURE IN PROGETTO

KEYMAP

SCALA 1:10.000

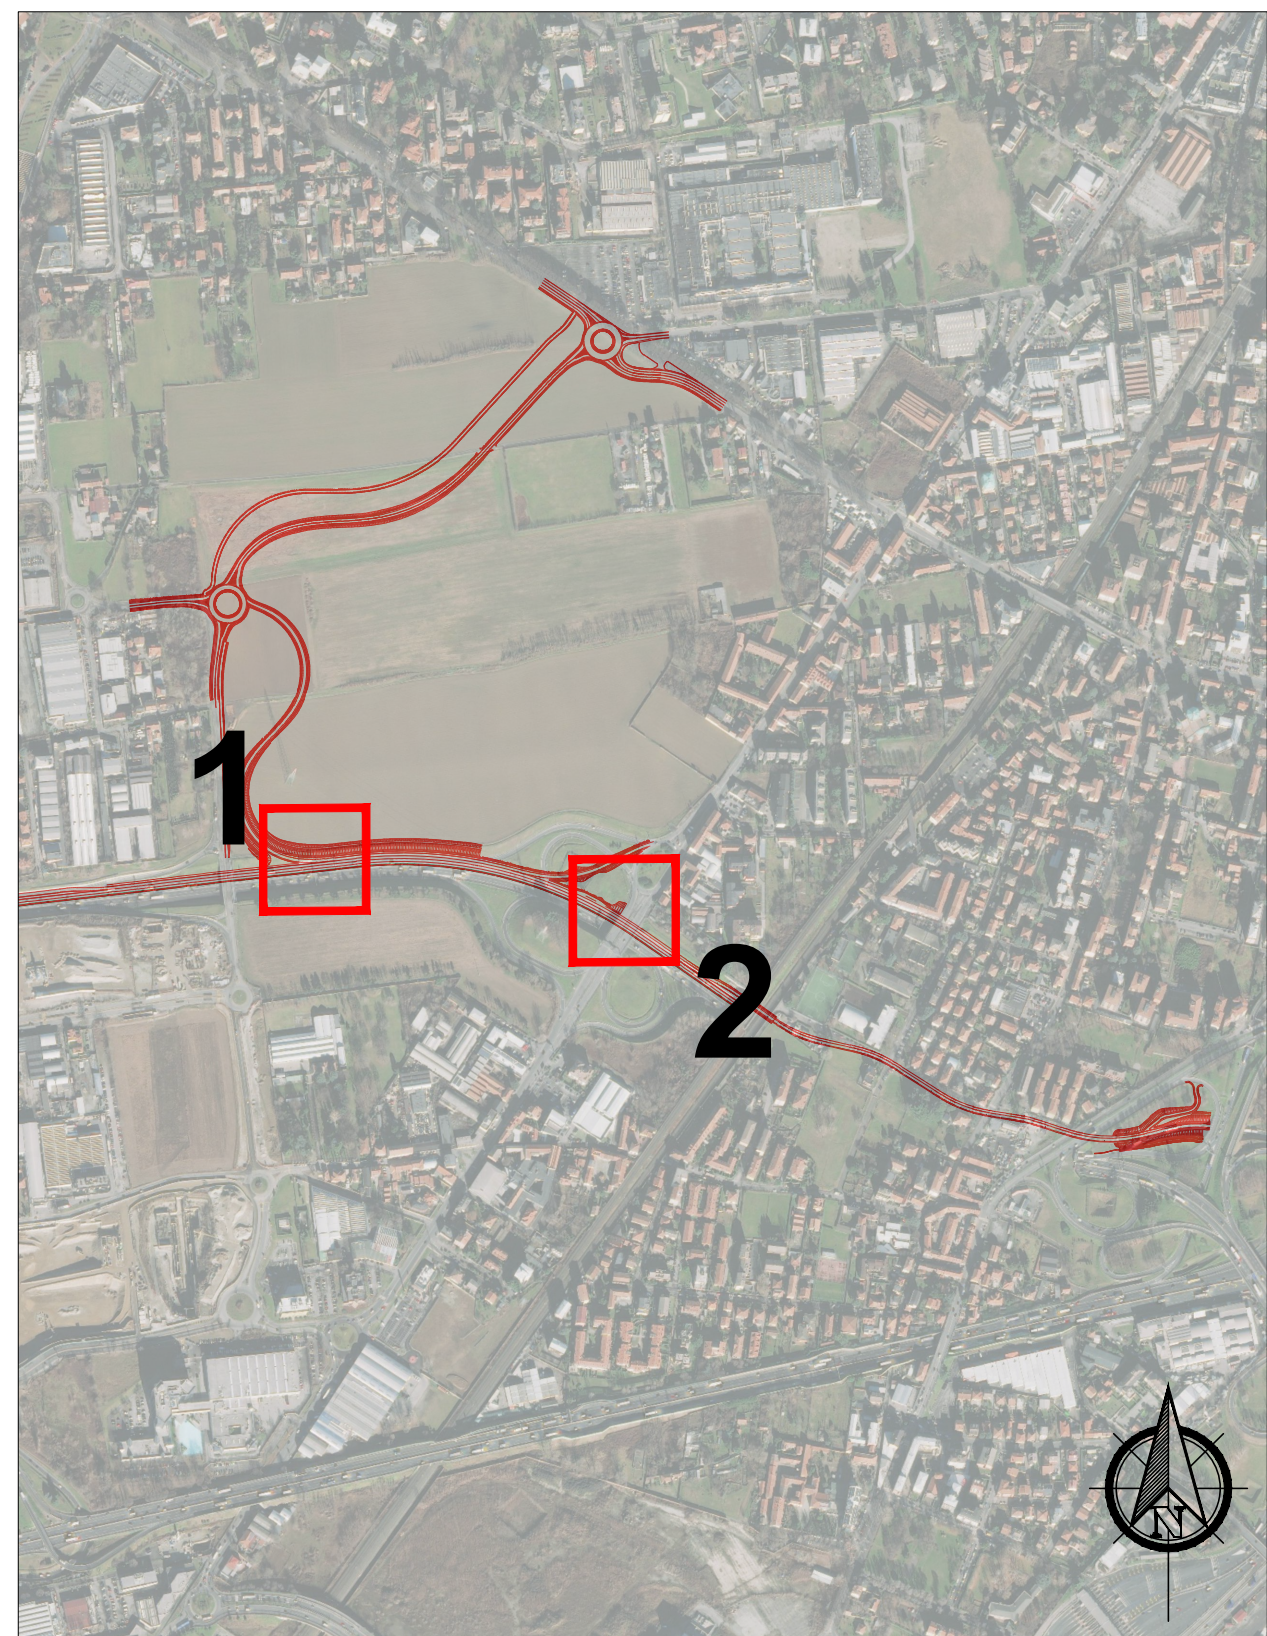

PROFILO DI PROGETTO

SCALA 1:500

ASSE PRINCIPALE: TRATTO F-G

PROFILO DI PROGETTO

SCALA 1:500

ASSE PRINCIPALE: TRATTO H-I

PROFILO PROGETTO


SCALA 1:500

ASSE PRINCIPALE: TRATTO J-K

LIVELLETTA	
------------	--

L=42.00m
i=-0.75%
Δh=-0.31m

Profilo: TRATTO F-G
Scala : 500:50
Q.Rif. : 143.00

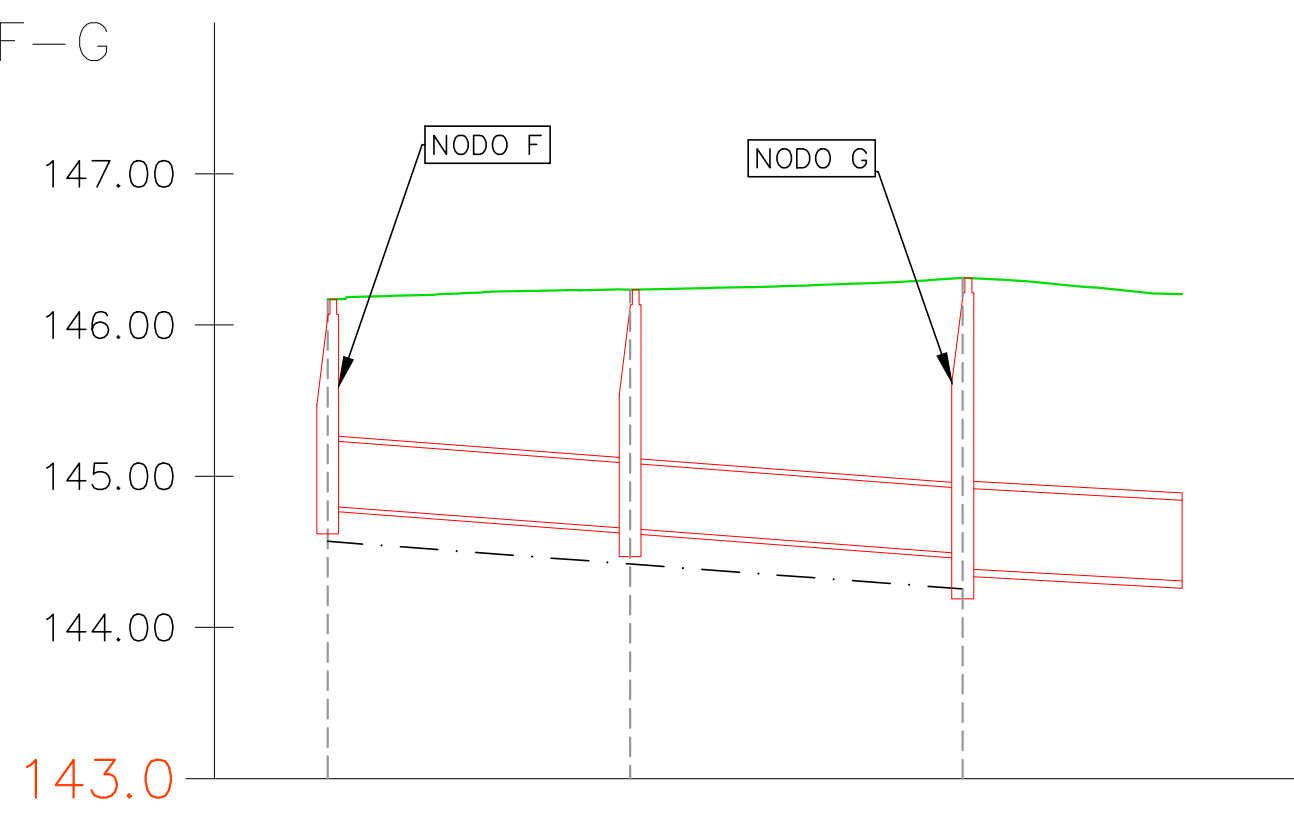


POZZETTO	P-11	P-12	P-13
QUOTA TERRENO	146.17	146.17	146.17
RICOPRIMENTO	0.80	1.10	1.10
QUOTA DI SCORRIMENTO	144.80	144.80	144.80
QUOTA FONDO SCAVO	144.07	144.07	144.07
PROFONDITÀ DI SCAVO	1.80	1.80	2.08
DISTANZE PARZIALI		20.00	22.00
DISTANZE PROGRESSIVE	0+000.00	0+020.00	0+042.00
MATERIALE-DIMENSIONI [mm]		PEAD-DN500 mm	PEAD-DN500 mm

LIVELLETTA	
------------	--

L=42.00m
i=-0.40%
Δh=-0.17m

Profilo: TRATTO H-I
Scala : 500:50
Q.Rif. : 143.00

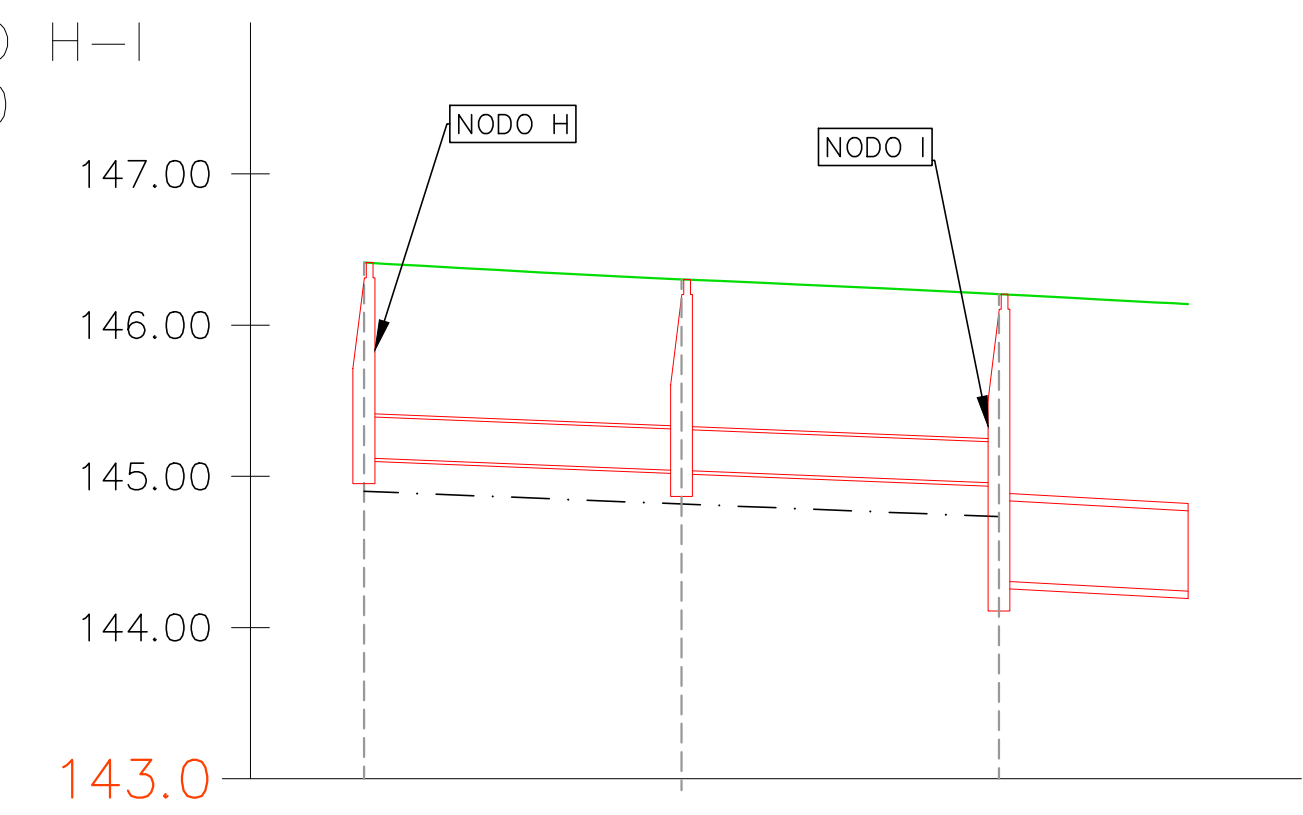


POZZETTO	P-14	P-15	P-16
QUOTA TERRENO	146.41	146.30	146.30
RICOPRIMENTO	1.00	0.80	0.80
QUOTA DI SCORRIMENTO	145.40	145.50	145.50
QUOTA FONDO SCAVO	144.80	144.80	144.80
PROFONDITÀ DI SCAVO	1.51	1.49	1.47
DISTANZE PARZIALI		21.00	21.00
DISTANZE PROGRESSIVE	0+000.00	0+021.00	0+042.00
MATERIALE-DIMENSIONI [mm]		PEAD-DN315 mm	PEAD-DN315 mm

LIVELLETTA	
------------	--

L=44.00m
i=-0.20%
Δh=-0.09m

Profilo: TRATTO J-K
Scala : 500:50
Q.Rif. : 141.00

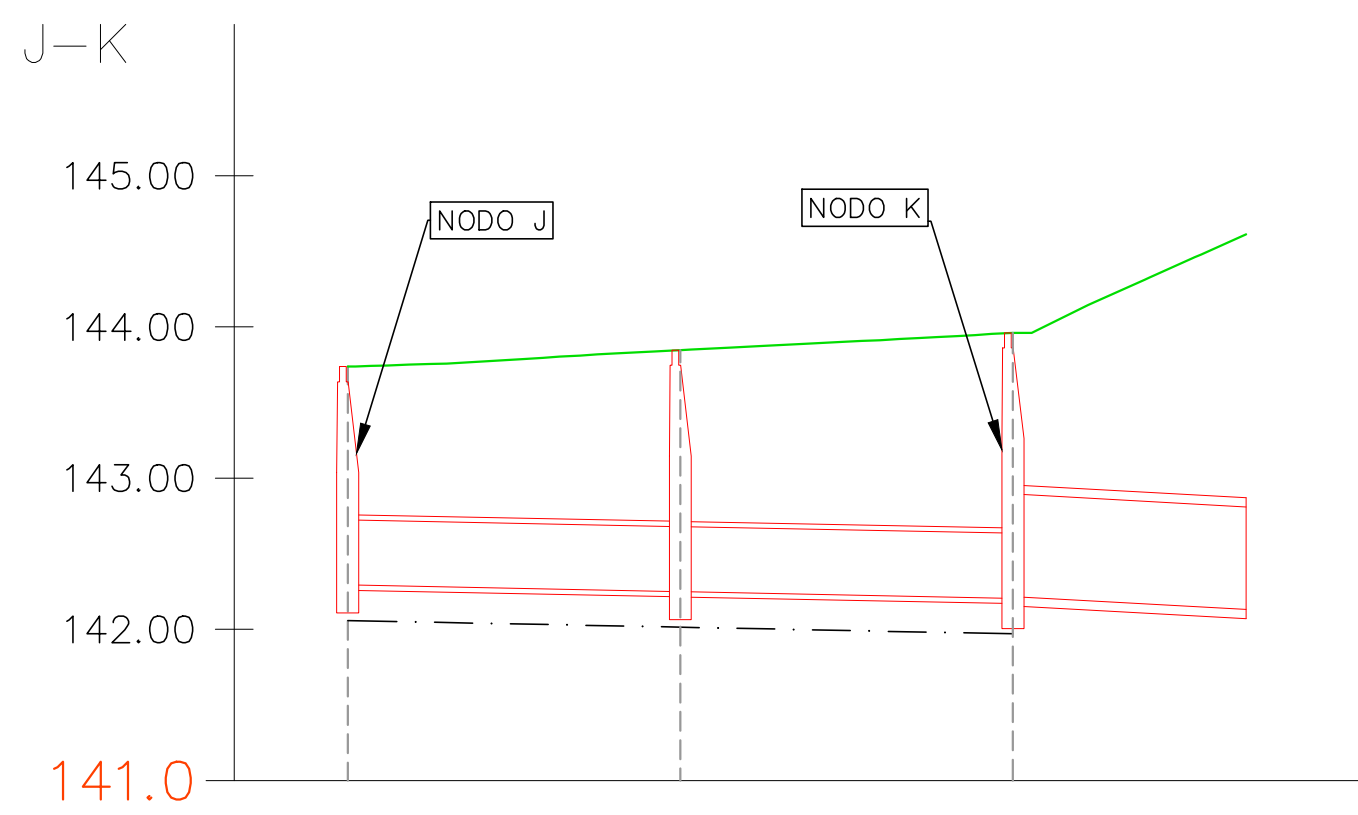

POZZETTO	P-31	P-32	P-33
QUOTA TERRENO	142.74	142.80	142.80
RICOPRIMENTO	0.80	1.10	1.10
QUOTA DI SCORRIMENTO	142.29	142.29	142.29
QUOTA FONDO SCAVO	142.06	142.06	142.06
PROFONDITÀ DI SCAVO	1.80	1.80	1.80
DISTANZE PARZIALI		22.00	22.00
DISTANZE PROGRESSIVE	0+000.00	0+022.00	0+044.00
MATERIALE-DIMENSIONI [mm]		PEAD-DN500 mm	PEAD-DN500 mm

Milano Serravalle
Milano Tangenziali S.p.A.

milanoserravalle
milanotangenziali

Tronco A52 - TANGENZIALE NORD DI MILANO

Oggetto: Potenziamento interconnessione A52-A4 ramo di svincolo tra A4 dir. Torino e A52 dir. Rho e svincolo Monza S.Alessandro - Opera connessa Olimpiadi 2026

Fase progettuale: PROGETTO ESECUTIVO

LA CONCEDENTE
Ministero delle Infrastrutture e dei Trasporti
DIREZIONE REGIONALE DELLE OPERE PUBBLICHE
DIREZIONE REGIONALE DELLE OPERE PUBBLICHE - AUTOREGOLAZIONE

LA CONCESSIONARIA
Milano Serravalle
Milano Tangenziali S.p.A.
DIRETTORE TECNICO
Dott. Ing. Giuseppe Colombo

Progettista / Progettazioni specialistiche / Validazione

Milano Serravalle
Engineering S.r.l.

Descrizione Elaborato

IDR - IDROLOGIA ED IDRAULICA
Presidi Idraulici
Planimetria e profili di progetto del drenaggio di piattaforma
Asse principale: Tratti F-G, H-I, J-K

REV.	DATA	DESCRIZIONE	REDAZIONE	VERIFICATO	APPROVATO
A	28/03/2023	ESBOZZA	A. Menni	M. Tassi	M. Menni
B	-	-	-	-	-
C	-	-	-	-	-
D	-	-	-	-	-
E	-	-	-	-	-

Scala

Codifica Elaborato

5023	EIDR012Z	0XXXXXXA
Codice	Desc	Autore

IL PRESENTE DOCUMENTO NON POTRÀ ESSERE COPIATO, RIPRODOTTO, TRASMESSO, DIFFUSO, VENDUTO, O IN ALTRIMODO UTILIZZATO SENZA IL CONSENSO SCRITTO DELLA MILANO SERRAVALLE MILANO TANGENZIALI S.p.A. O DI UNO DEI SUOI SOCI. IL PRESENTE DOCUMENTO NON POTRÀ ESSERE COPIATO, RIPRODOTTO, TRASMESSO, DIFFUSO, VENDUTO, O IN ALTRIMODO UTILIZZATO SENZA IL CONSENSO SCRITTO DELLA MILANO SERRAVALLE MILANO TANGENZIALI S.p.A. O DI UNO DEI SUOI SOCI.