


PLANIMETRIA DI PROGETTO

SCALA 1:200
RAMO 1: TRATTI BA-BG, BB-BC, BD-BG, BE-BF

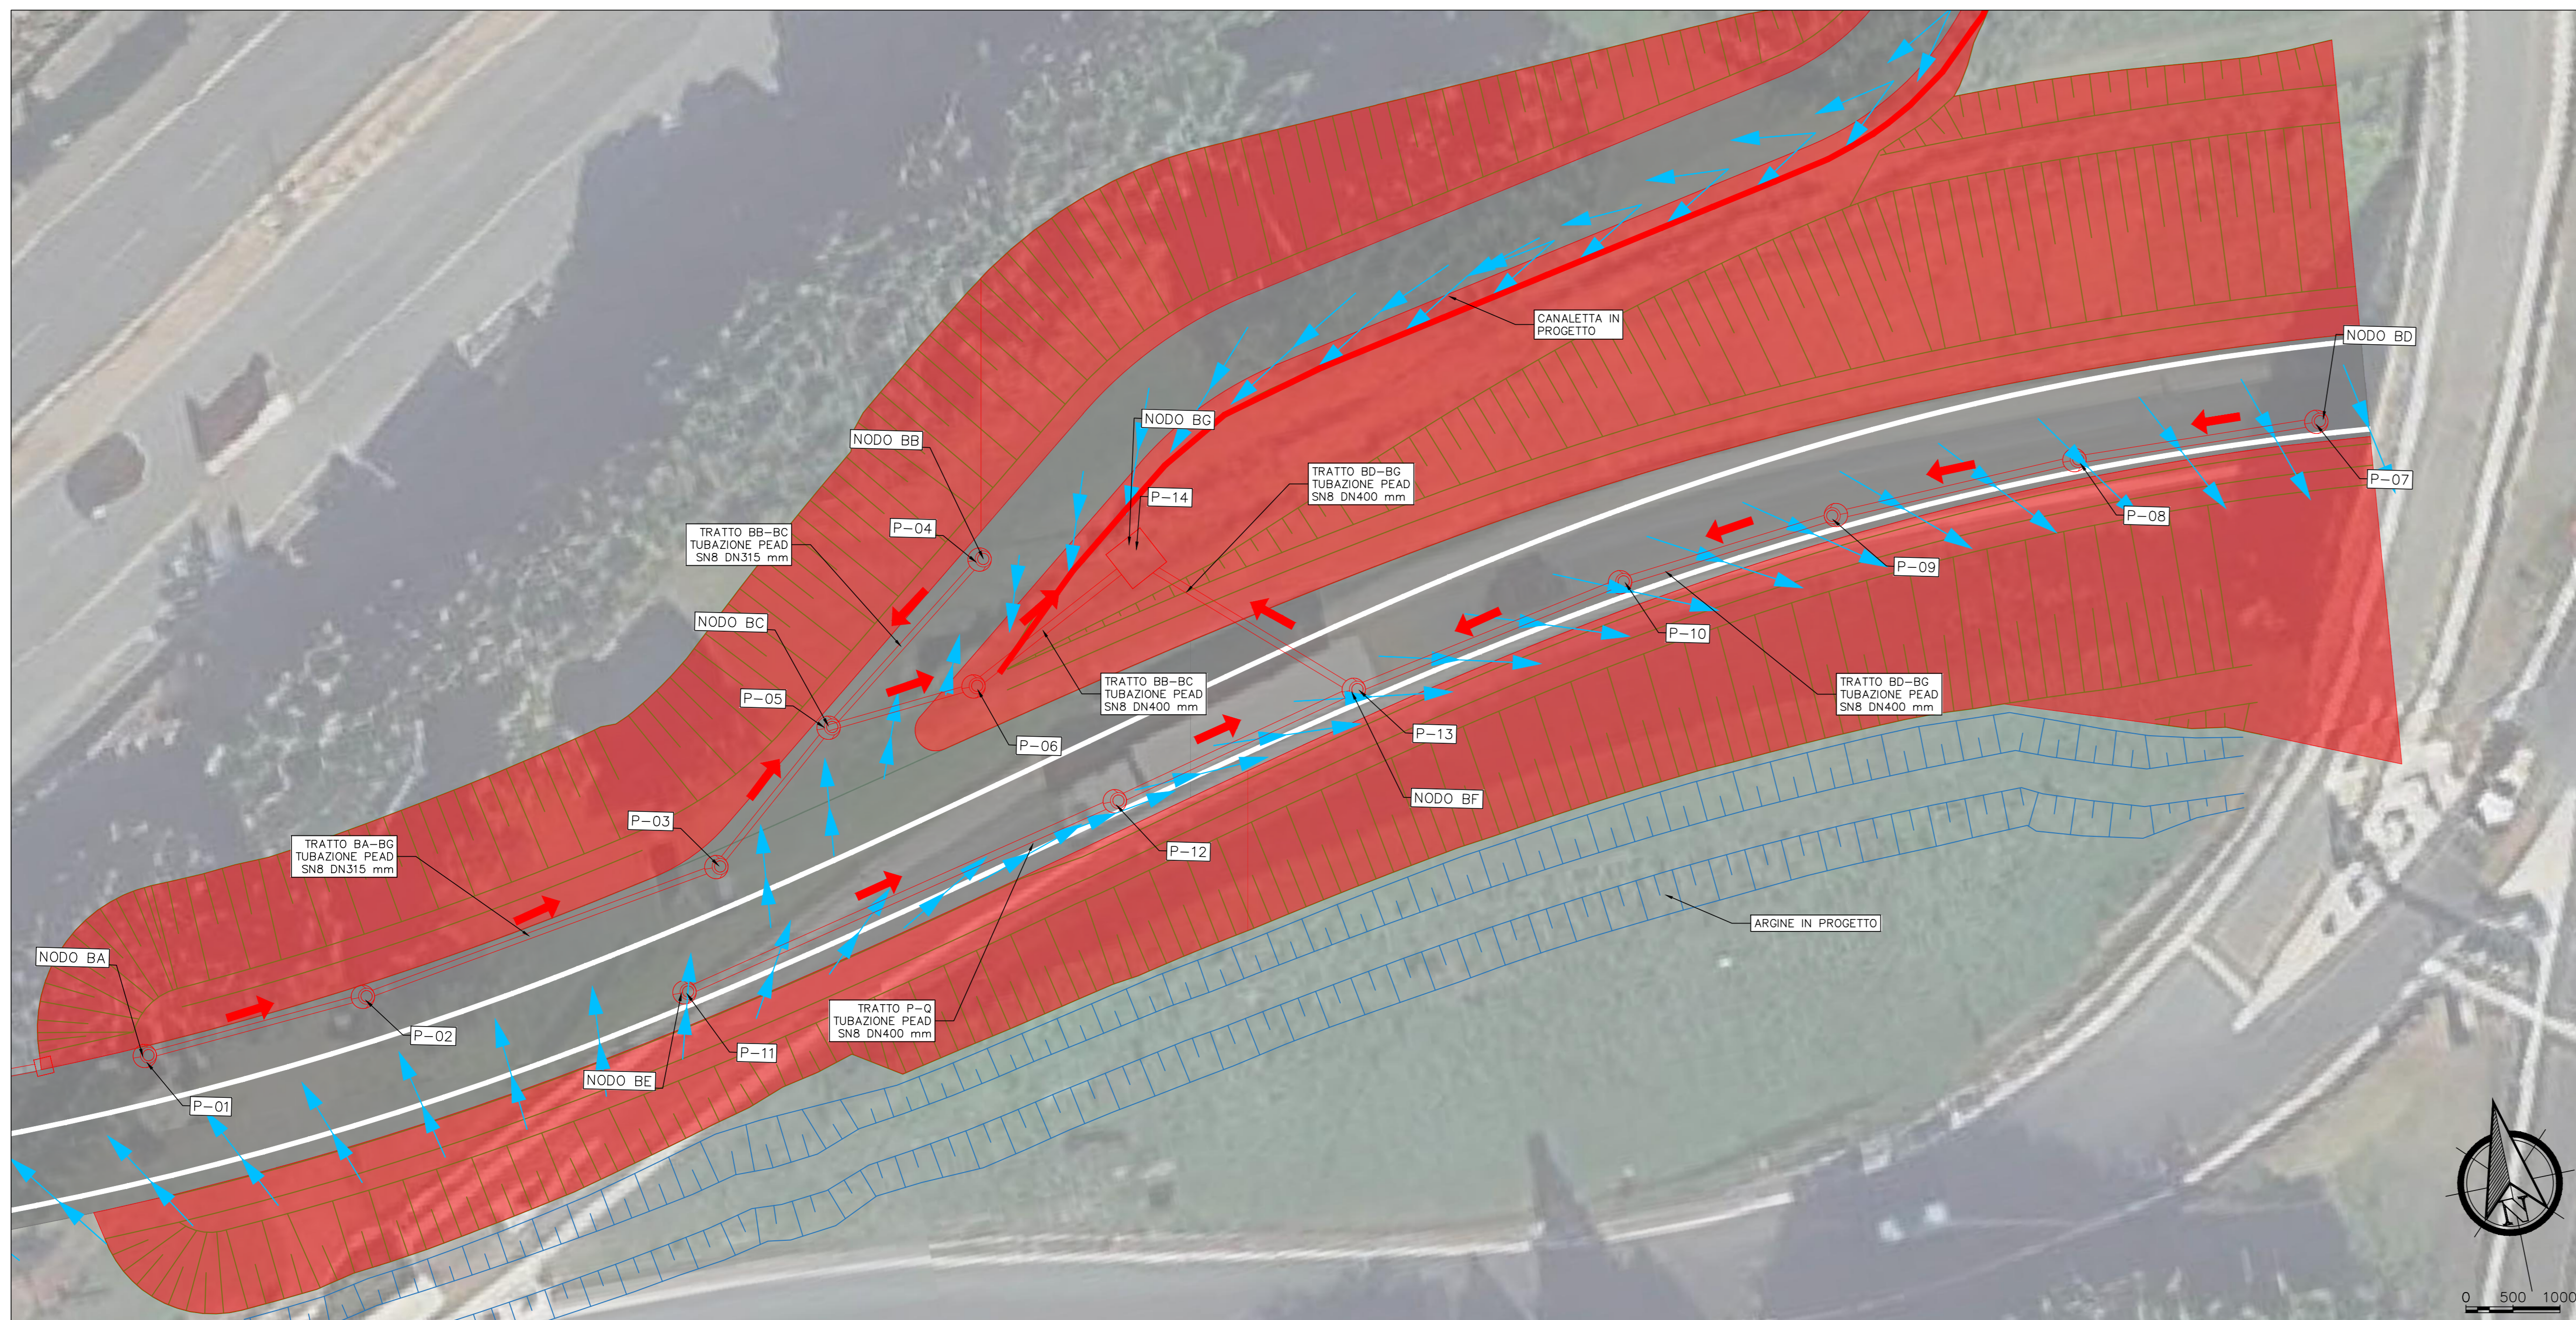


PROFILO DI PROGETTO

SCALA 1:500
RAMO 1: TRATTO BE-BF

LIVELLETTE

Profilo: TRATTO BE-BF
Scala : 500:50
Q.Rif. : 139.00

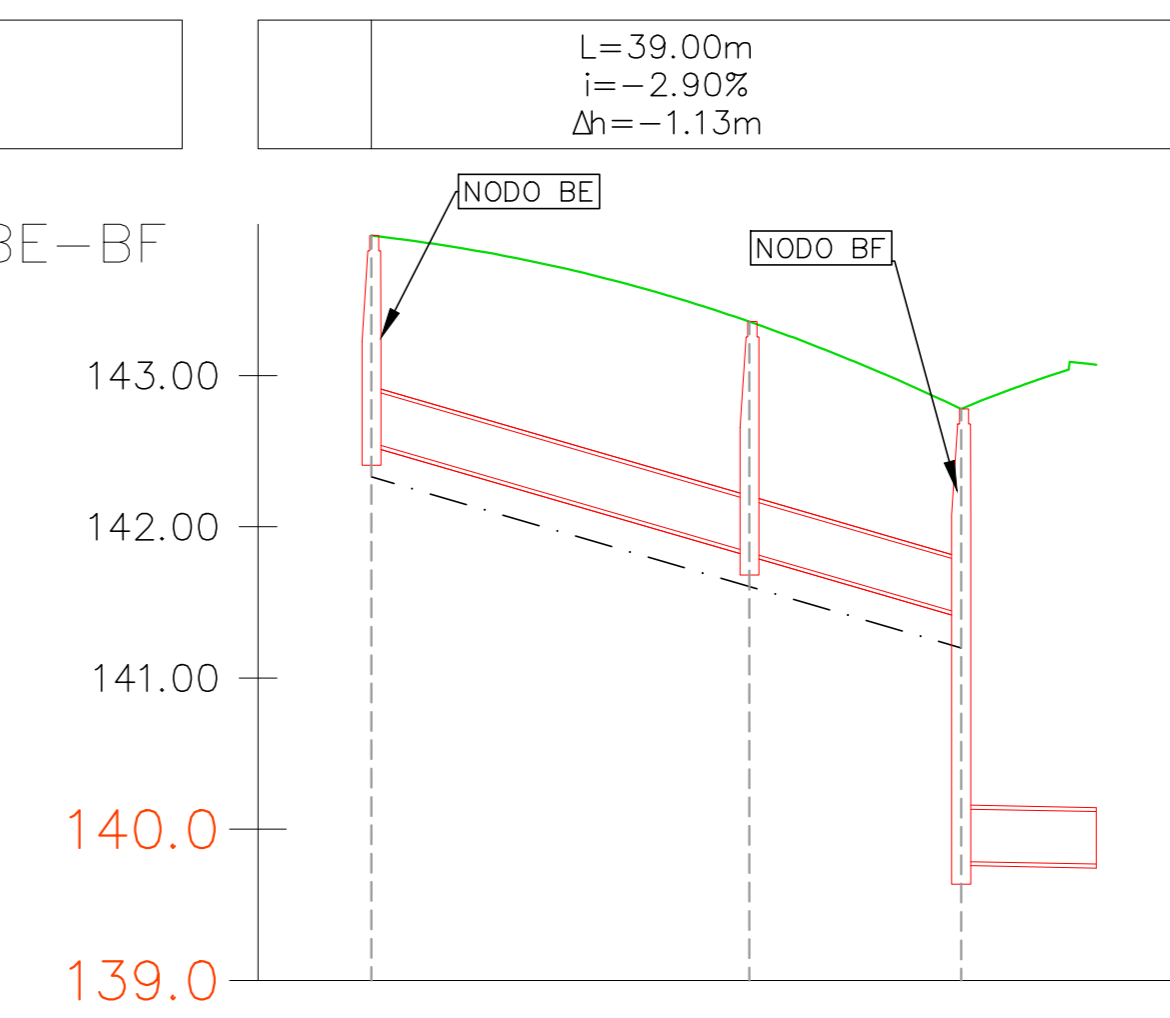

POZZETTO

QUOTA TERRENO
RICOPRIMENTO
QUOTA DI SCORRIMENTO
QUOTA FONDO SCAVO
PROFONDITÀ DI SCAVO
DISTANZE PARZIALI
DISTANZE PROGRESSIVE
MATERIALE-DIMENSIONI [mm]

Pozzetto	P-11	P-12	P-13
QUOTA TERRENO	142.00	142.06	142.09
RICOPRIMENTO	1.00	1.15	0.90
QUOTA DI SCORRIMENTO	142.00	141.85	141.95
QUOTA FONDO SCAVO	142.00	141.60	141.70
PROFONDITÀ DI SCAVO	1.00	1.70	1.30
DISTANZE PARZIALI	25.00	14.00	
DISTANZE PROGRESSIVE	0+000.00	0+025.00	0+039.00
MATERIALE-DIMENSIONI [mm]	PEAD-DN400 mm	PEAD-DN400 mm	PEAD-DN400 mm

POZZETTO IN PEAD		DIAMETRI TUBAZIONI IN PEAD			
DN	Ø interno [mm]	Ø esterno [mm]	DN	Ø interno [mm]	Ø esterno [mm]
DN 2000 int	2000	2190	DN 500	433	500
DN 1800 int	1800	1972	DN 400	347	400
DN 1600 int	1600	1765	DN 315	272	315
DN 1400 int	1400	1550			
DN 1200 int	1200	1380			
DN 1000	1000	1100			
DN 800	678	800			
DN 630	535	630			

LEGENDA

- AREA BACINI SCOLANTI - AREE VERDI
- AREA BACINI SCOLANTI - AREE STRADALI
- AREA BACINI SCOLANTI - AREE CANALI
- AREA BACINI SCOLANTI - AREE SCARPATA
- AREA PEDONALE/CICLABILE
- DIREZIONE SCORRIMENTO ACQUE DI PIATTAFORMA
- OPERE IN PROGETTO
- CORDOLI
- LINEA TERRENO
- LINEA FONDO SCAVO
- DIREZIONE DI SCORRIMENTO FOGNATURE IN PROGETTO

KEYMAP

SCALA 1:10.000




PROFILO DI PROGETTO

SCALA 1:500
RAMO 1: TRATTO BA-BG

LIVELLETTE

Profilo: TRATTO BA-BG
Scala : 500:50
Q.Rif. : 140.00

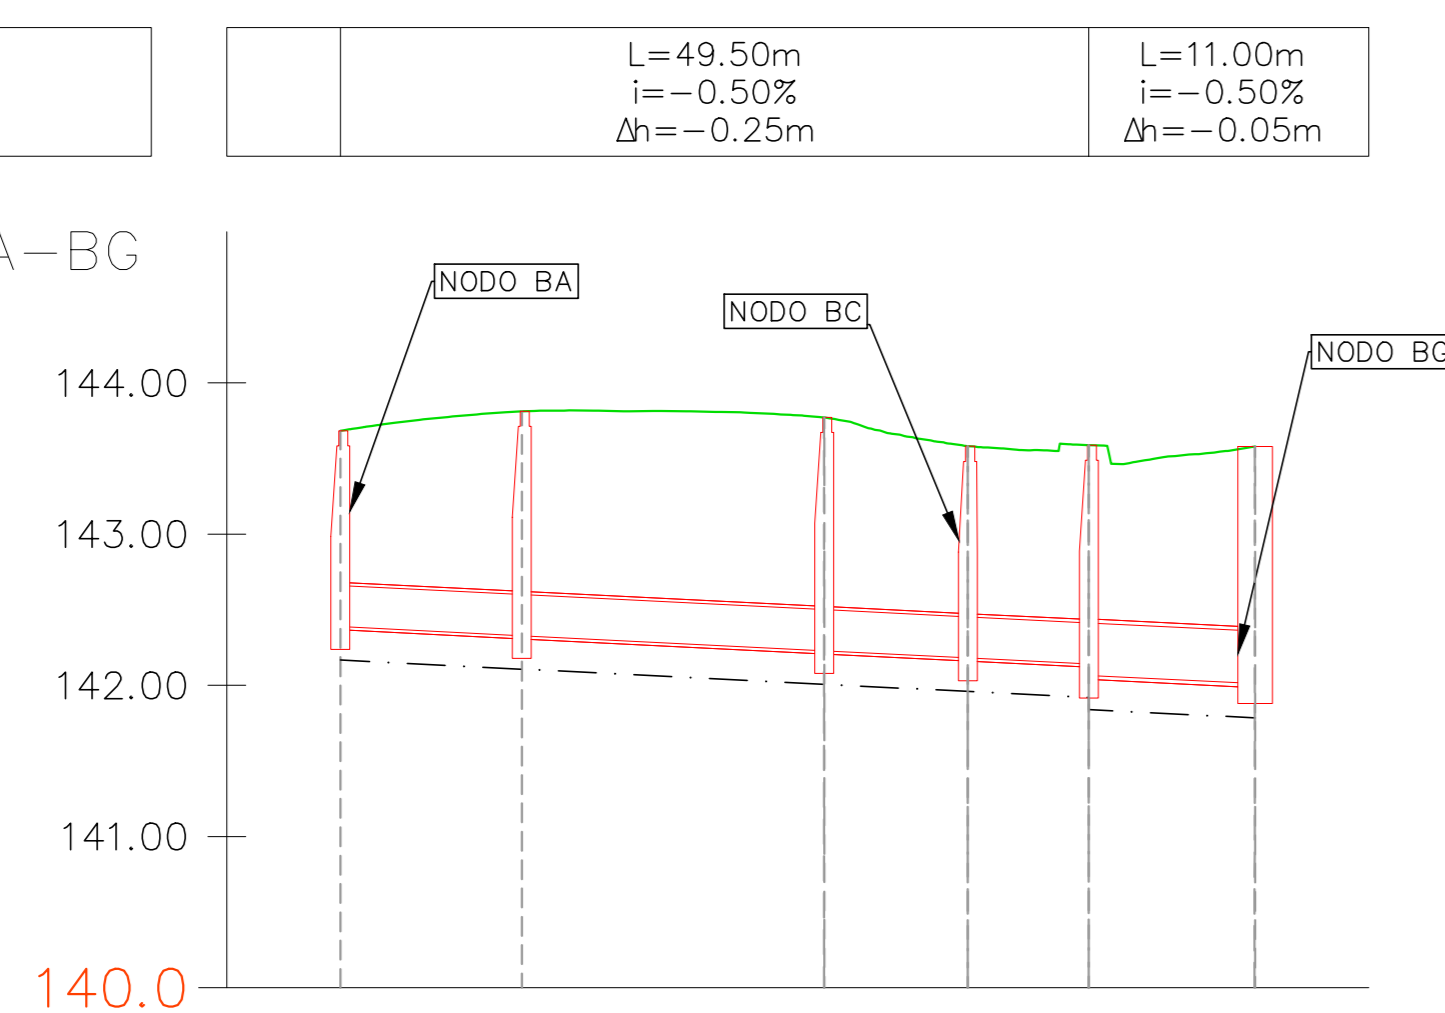


Pozzetto	P-01	P-02	P-03	P-05	P-06	P-14
QUOTA TERRENO	142.68	142.81	142.77	142.58	142.59	142.59
RICOPRIMENTO	1.00	1.10	1.25	1.11	1.15	1.20
QUOTA DI SCORRIMENTO	142.17	142.51	142.53	142.18	142.14	142.01
QUOTA FONDO SCAVO	142.17	142.11	142.01	141.96	141.94	141.78
PROFONDITÀ DI SCAVO	1.50	1.71	1.77	1.62	1.65	1.80
DISTANZE PARZIALI	12.00	20.00	8.50	8.00	11.00	
DISTANZE PROGRESSIVE	0+000.00	0+012.00	0+032.00	0+040.50	0+051.50	0+062.50
MATERIALE-DIMENSIONI [mm]	PEAD-DN315 mm	PEAD-DN315 mm	PEAD-DN315 mm	PEAD-DN315 mm	PEAD-DN400 mm	PEAD-DN400 mm

PROFILO DI PROGETTO

SCALA 1:500
RAMO 1: TRATTO BB-BC

LIVELLETTE

Profilo: TRATTO BB-BC
Scala : 500:50
Q.Rif. : 140.00

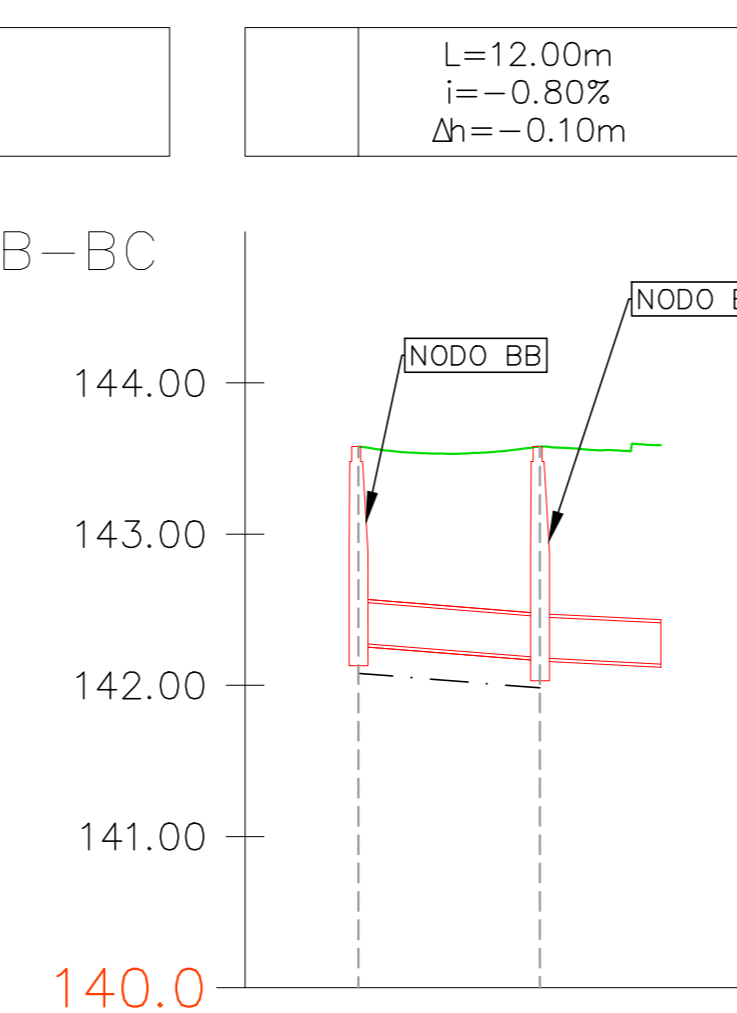


Pozzetto	P-04	P-05
QUOTA TERRENO	142.58	142.58
RICOPRIMENTO	1.01	1.15
QUOTA DI SCORRIMENTO	142.08	141.68
QUOTA FONDO SCAVO	142.08	141.58
PROFONDITÀ DI SCAVO	1.50	1.60
DISTANZE PARZIALI	12.00	
DISTANZE PROGRESSIVE	0+000.00	0+012.00
MATERIALE-DIMENSIONI [mm]	PEAD-DN315 mm	PEAD-DN315 mm

PROFILO DI PROGETTO

SCALA 1:500
RAMO 1: TRATTO BD-BG

LIVELLETTE

Profilo: TRATTO BD-BG
Scala : 500:50
Q.Rif. : 139.00

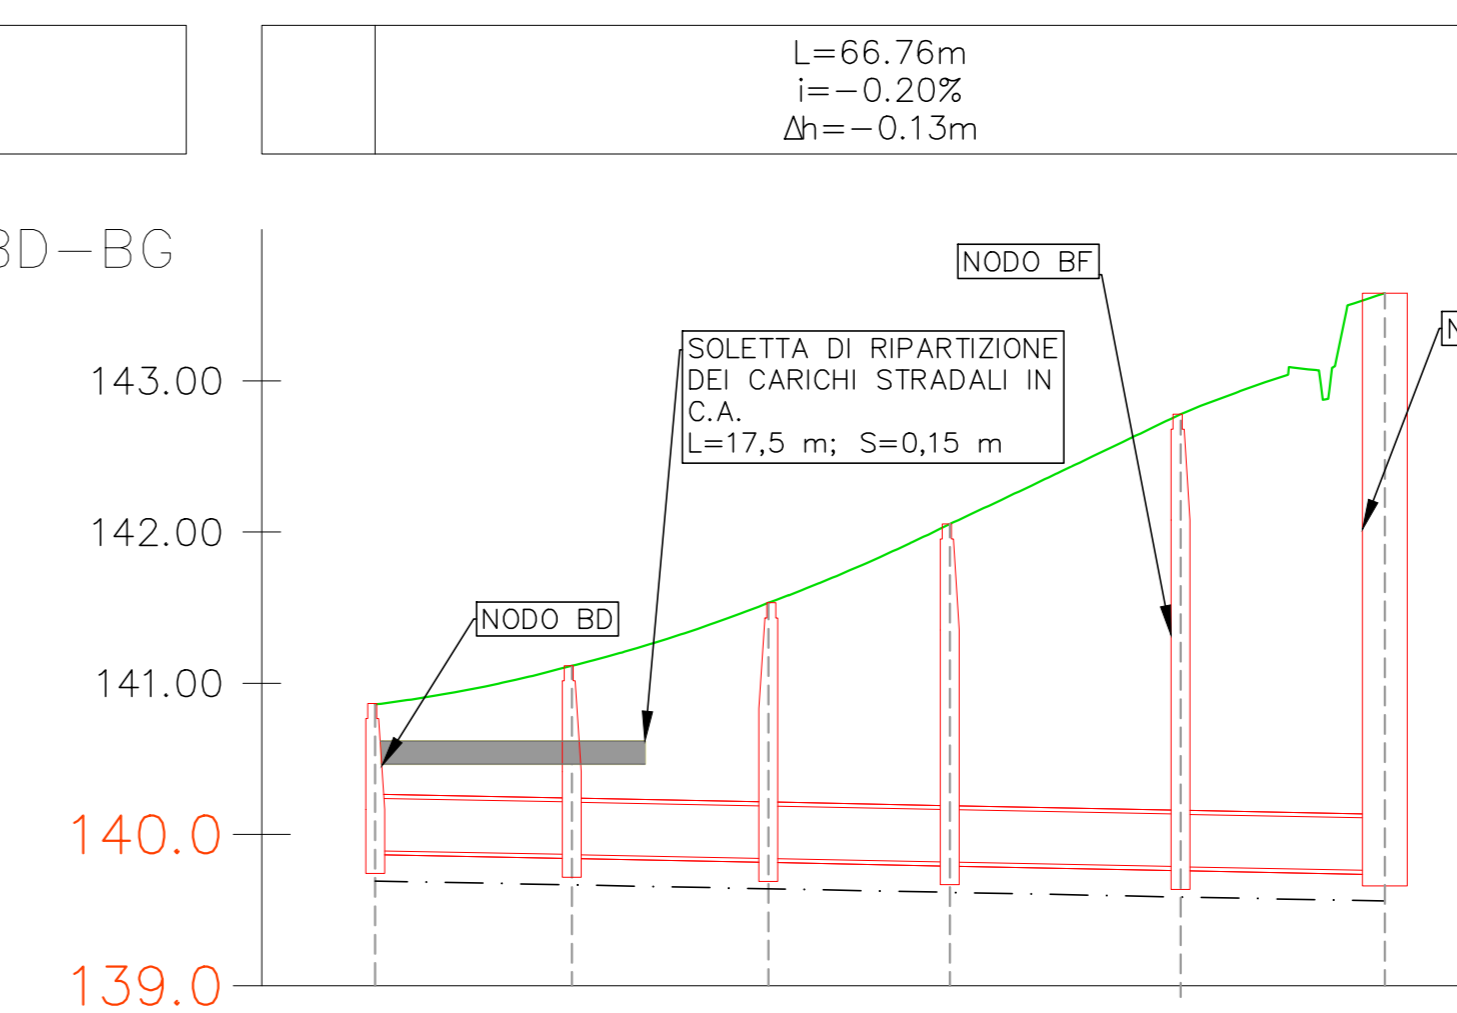

Pozzetto	P-07	P-08	P-09	P-10	P-13	P-14
QUOTA TERRENO	142.88	141.12	141.51	142.05	142.78	142.59
RICOPRIMENTO	0.50	0.80	1.10	0.80	0.90	1.40
QUOTA DI SCORRIMENTO	139.69	139.67	139.84	139.62	139.59	139.55
QUOTA FONDO SCAVO	139.69	139.67	139.64	139.62	139.59	139.55
PROFONDITÀ DI SCAVO	1.17	1.45	1.89	2.44	2.19	4.02
DISTANZE PARZIALI	13.00	13.00	12.00	15.25	11.50	
DISTANZE PROGRESSIVE	0+000.00	0+013.00	0+026.00	0+041.25	0+052.75	0+064.25
MATERIALE-DIMENSIONI [mm]	PEAD-DN400 mm	PEAD-DN400 mm	PEAD-DN400 mm	PEAD-DN400 mm	PEAD-DN400 mm	PEAD-DN400 mm

Milano Serravalle
Milano Tangenziali S.p.A.

Tronco A52 - TANGENZIALE NORD DI MILANO

Oggetto: Potenziamento interconnessione A52-A4 ramo di svincolo tra A4 dir. Torino e A52 dir. Rho e svincolo Monza S.Alessandro - Opera connessa Olimpiadi 2026

Fase progettuale: PROGETTO ESECUTIVO

LA CONCEDENTE: Ministero delle Infrastrutture e dei Trasporti
LA CONCESSIONARIA: Milano Serravalle - Milano Tangenziali S.p.A.

Progettista / Progettazioni specialistiche / Validazione: Milano Serravalle Engineering S.r.l.

Descrizione Elaborato: IDR - IDROLOGIA ED IDRAULICA
Presidi Idraulici
Planimetria e profili di progetto del drenaggio di piattaforma
Ramo 1: Tratto BA-BG, BB-BC, BD-BG, BE-BF

REV.	DATA	DESCRIZIONE	REDAATTO	VERIFICATO	APPROVATO
A	28/02/23	EMISSIONE	A. Marzi	M. Tomasi	M. Marzi
B	-	-	-	-	-
C	-	-	-	-	-
D	-	-	-	-	-
E	-	-	-	-	-

Scala: 5023 EIDR017Z OXXXXXXA

IL PRESENTE DOCUMENTO HA SCOPO PURAMENTE INFORMATIVO. IL CONTENUTO NON GARANTISCE NESSUNA RESPONSABILITÀ PER DANNI, PERDITE O ALTRI RISCHI. IL DOCUMENTO NON DEVE ESSERE RIPRODOTTO, DIFFUSO, VENDUTO, TRASMESSO, RENDUTO PUBBLICAMENTE ACCESSIBILE, NESSUNO DEI QUALI AZIONI SERRAVALLE MILANO TANGENZIALI S.P.A. SOTTOSCRITTORE DEL PRESENTE DOCUMENTO.