




VASCHE DI INFILTRAZIONE VV2, PRIMA PIOGGIA PP2 E SVERSAMENTI ACCIDENTALI

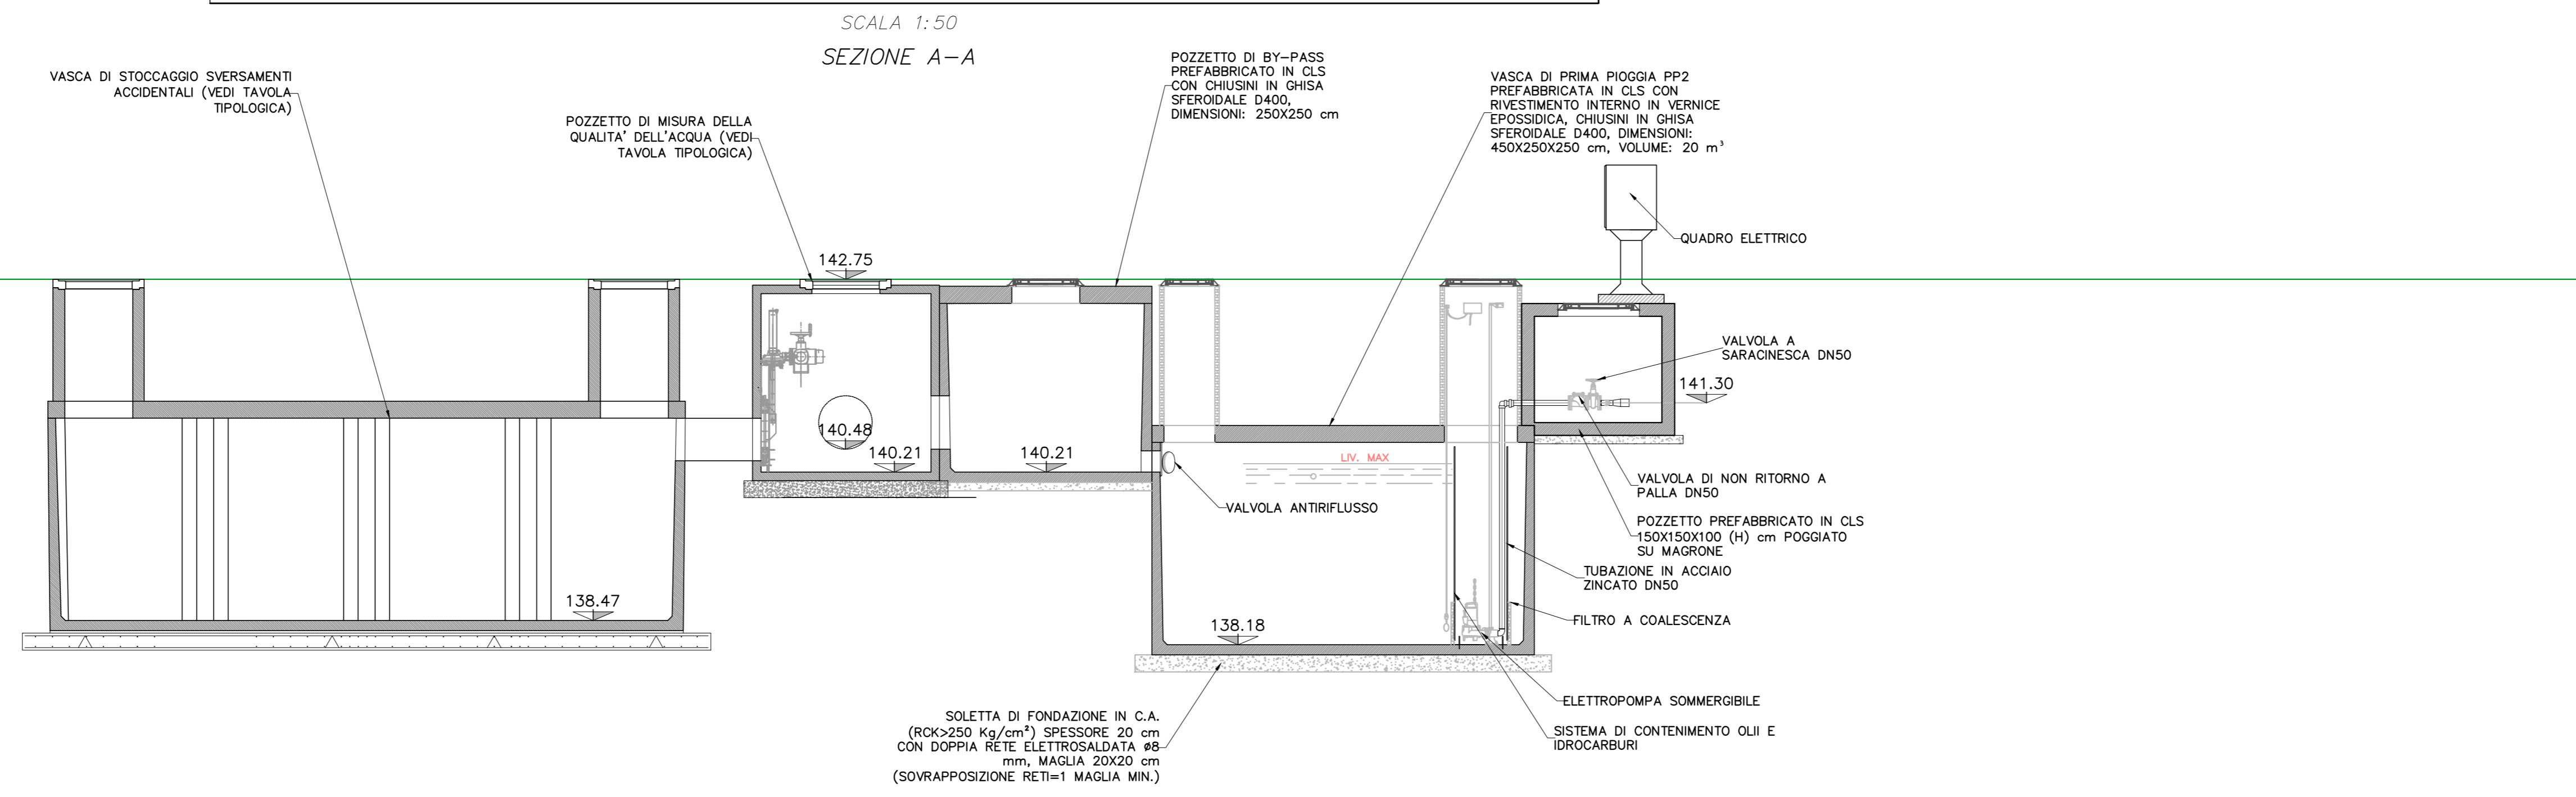

VASCHE DI INFILTRAZIONE VV2, PRIMA PIOGGIA PP2 E SVERSAMENTI ACCIDENTALI

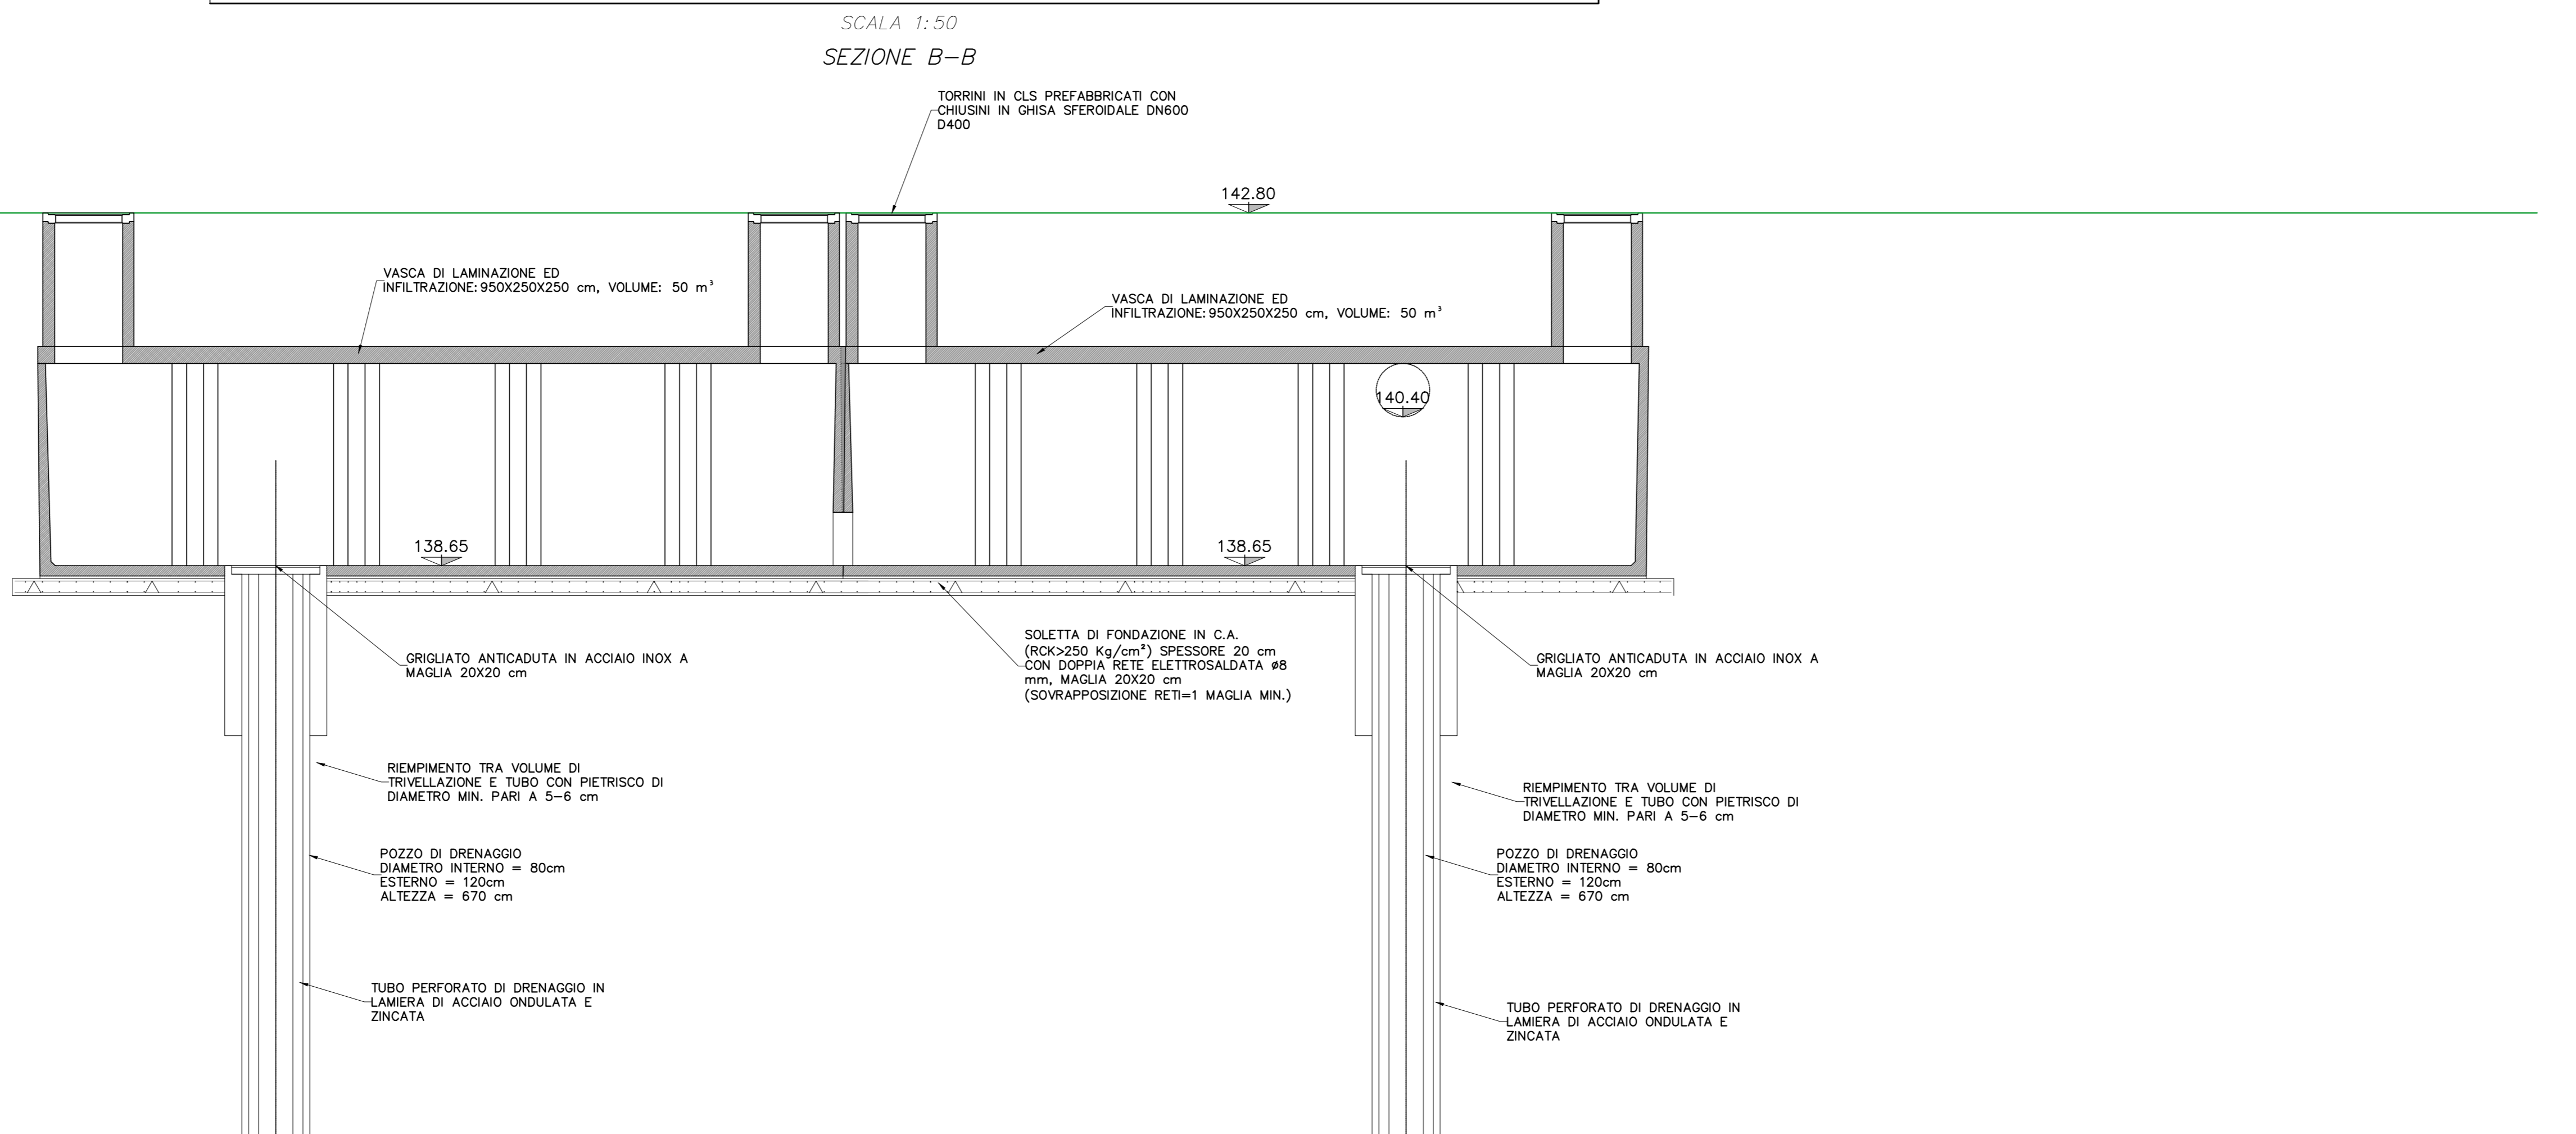

VASCHE DI INFILTRAZIONE VV2, PRIMA PIOGGIA PP2 E SVERSAMENTI ACCIDENTALI

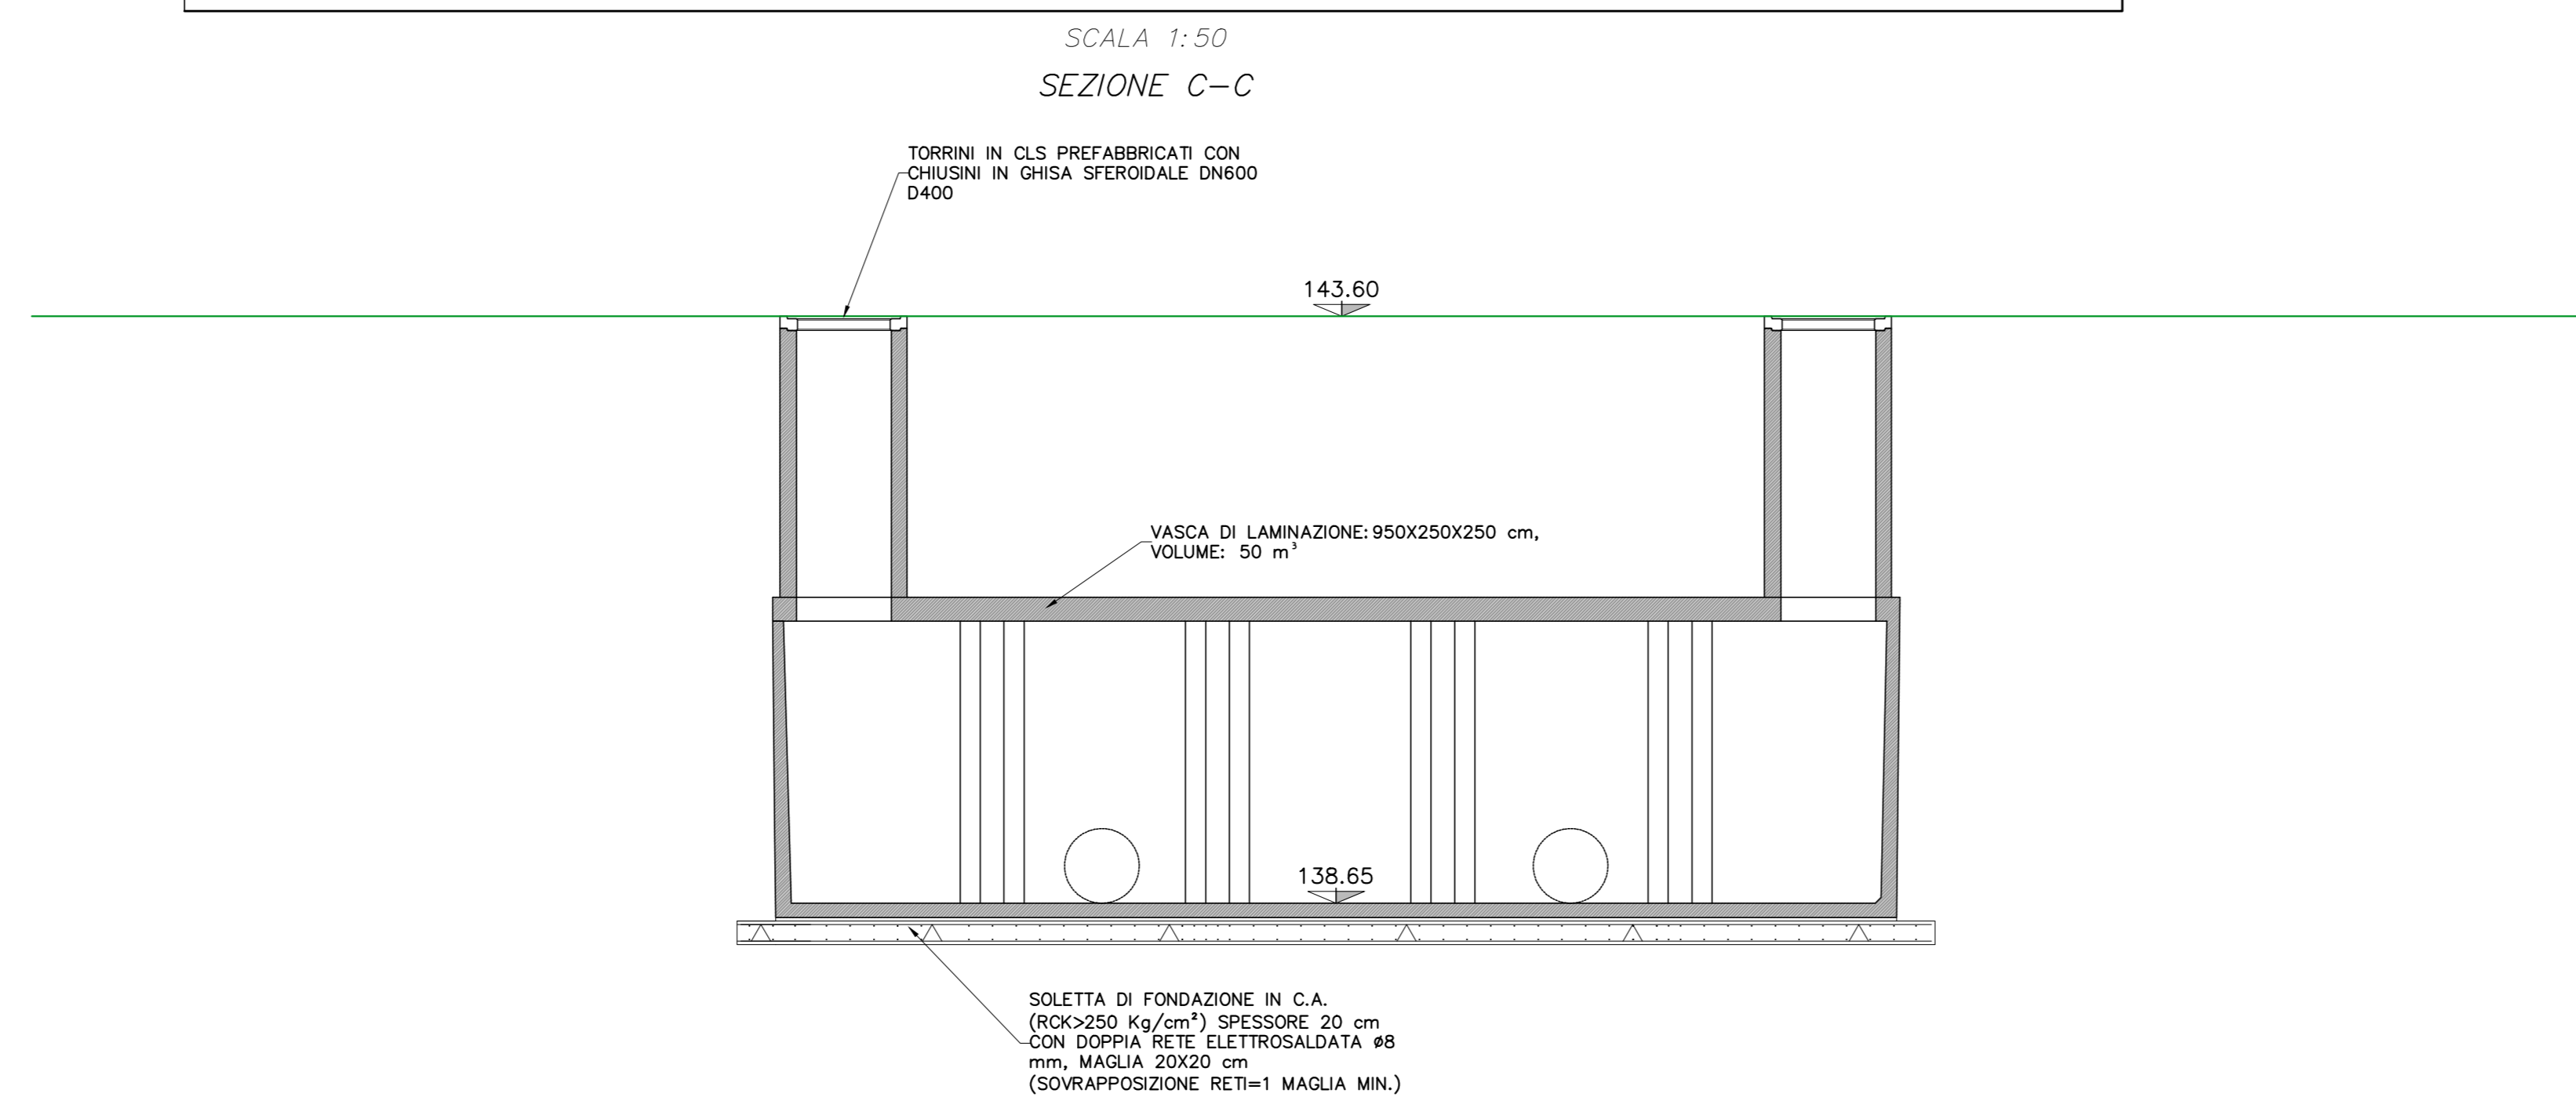

Milano Serravalle
Milano Tangenziali S.p.A.

Tronco A52 - TANGENZIALE NORD DI MILANO

Oggetto
Potenziamento interconnessione A52-A4 ramo di svincolo tra A4 dir. Torino e A52 dir. Rho e svincolo Monza S.Alessandro - Opera connessa Olimpiadi 2026

CUP: -

Fase progettuale
PROGETTO ESECUTIVO

LA CONCEDENTE

 Ministero delle Infrastrutture e dei Trasporti

LA CONCESSIONARIA

 MILANO SERRAVALLE
 MILANO TANGENZIALI S.p.A.
 IL DIRETTORE TECNICO
 Dott. Ing. Giuseppe Colombo

Progettista / Progettazioni specialistiche / Validazione

 Milano Serravalle
 Engineering S.r.l.

Descrizione Elaborato
IDR - IDROLOGIA ED IDRAULICA
Presidi Idraulici
 Vasca di laminazione e infiltrazione VV2, vasca di prima pioggia PP2 e di stoccaggio sversamenti accidentali - Sezioni

REV.	DATA	DESCRIZIONE	REDATTO	VERIFICATO	APPROVATO
A	28/02/23	EMISSIONE	A. Mucca	R. Tomasi	R. Marzi
B	-	-	-	-	-
C	-	-	-	-	-
D	-	-	-	-	-
E	-	-	-	-	-

Scala 1:50

Codifica Elaborato																			
5	0	2	3	E	I	D	R	0	3	5	S	0	X	X	X	X	X	X	A
Colore	Area	Antico	Progressivo	Tip	Line	Zona	Opera	Altezza	Tratti	Rec.									

