



VASCHE DI LAMINAZIONE E INFILTRAZIONE VV3

SCALA 1:500
PLANIMETRIA DI INQUADRAMENTO

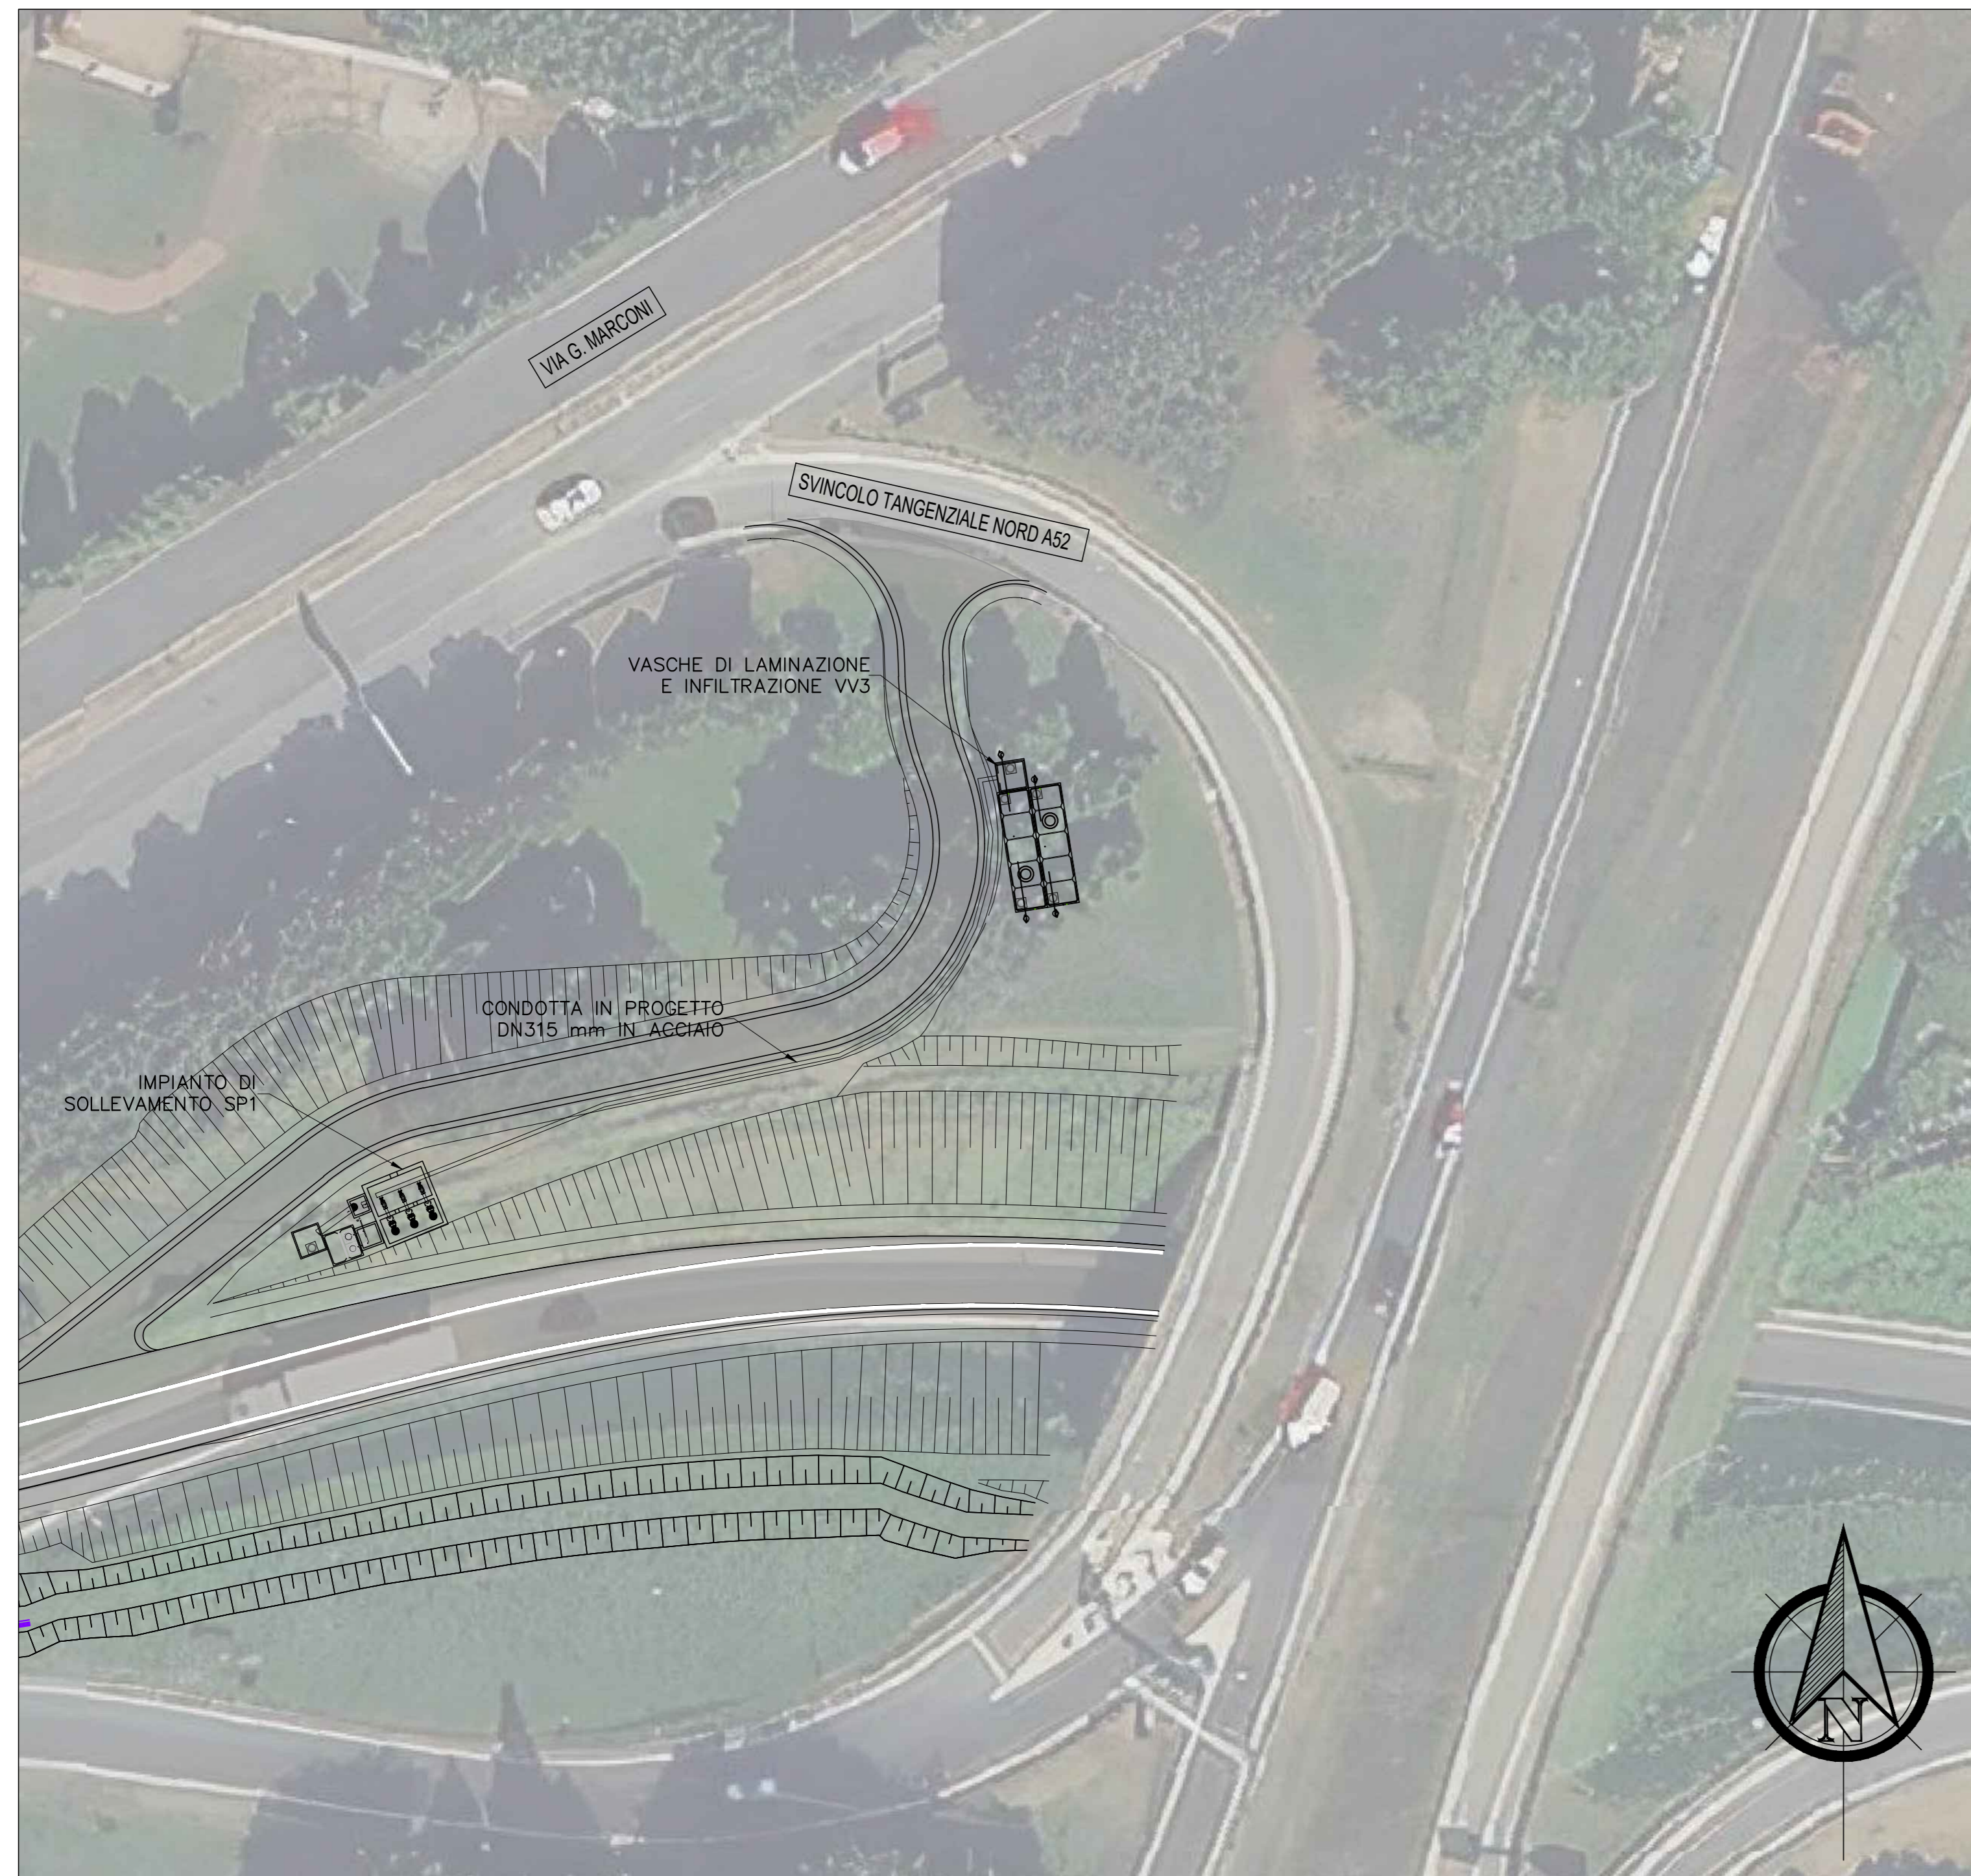


VASCHE DI LAMINAZIONE E INFILTRAZIONE VV3

SCALA 1:50
PLANIMETRIA DI DETTAGLIO

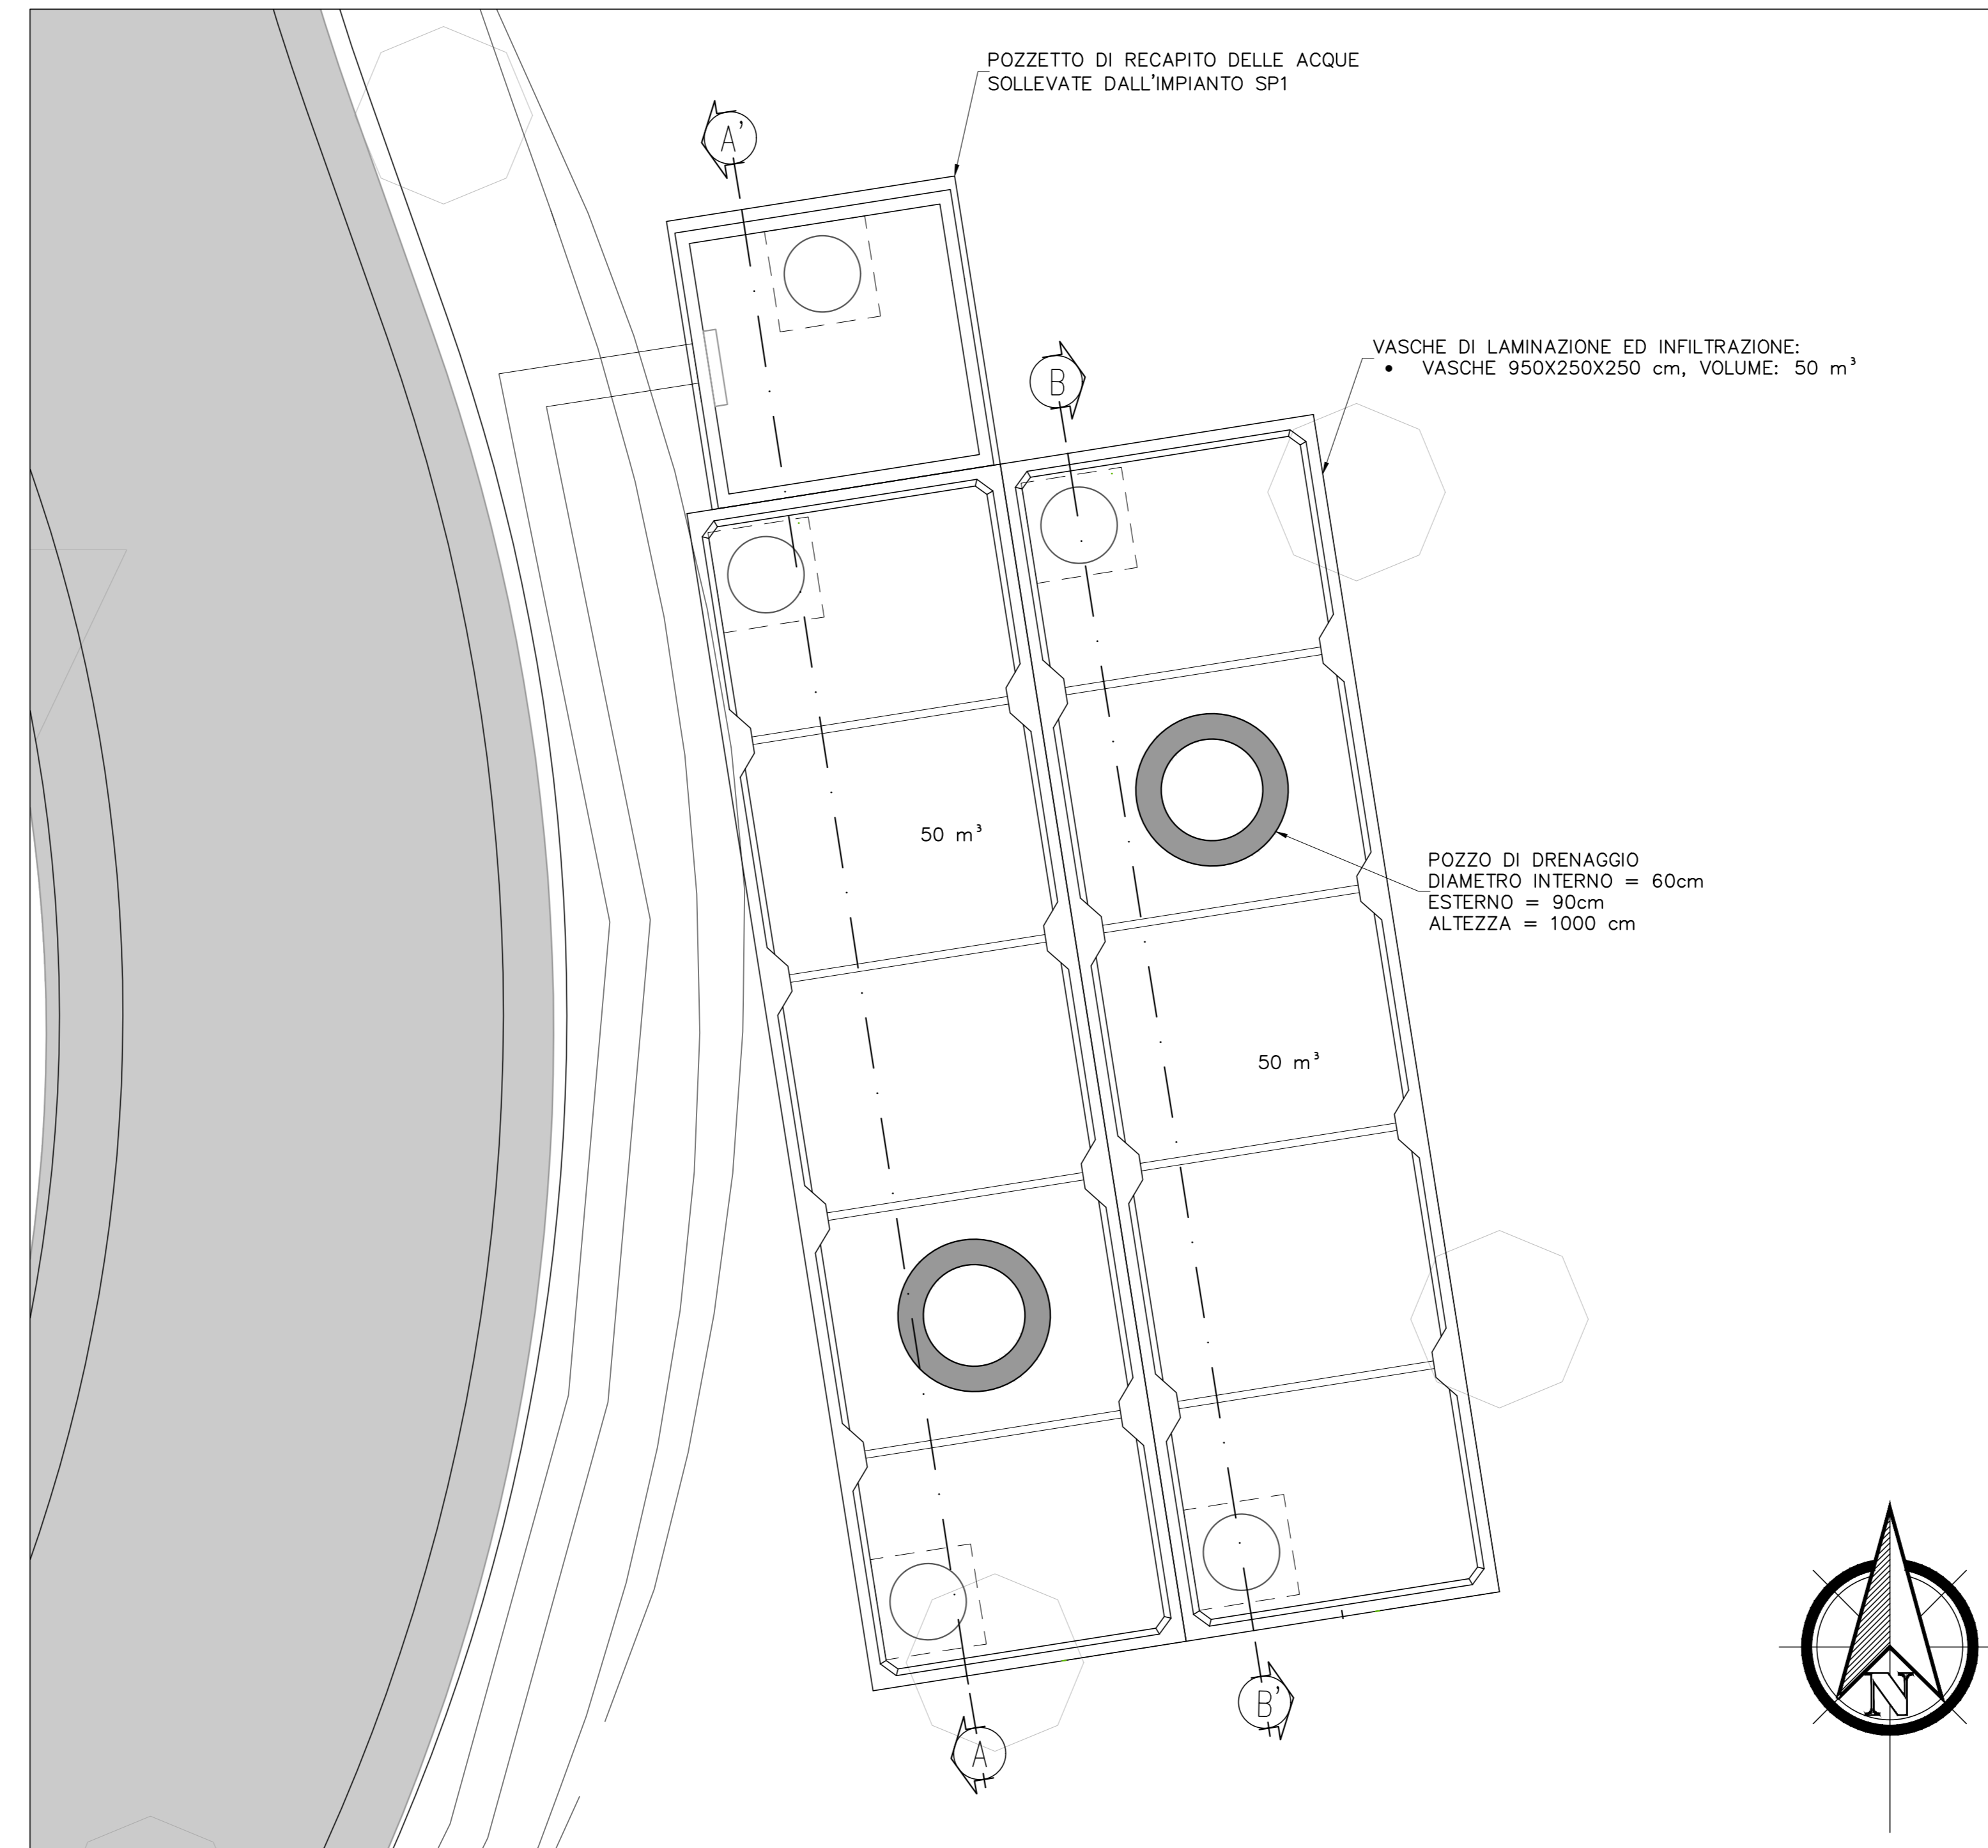


KEYMAP

SCALA 1:10.000

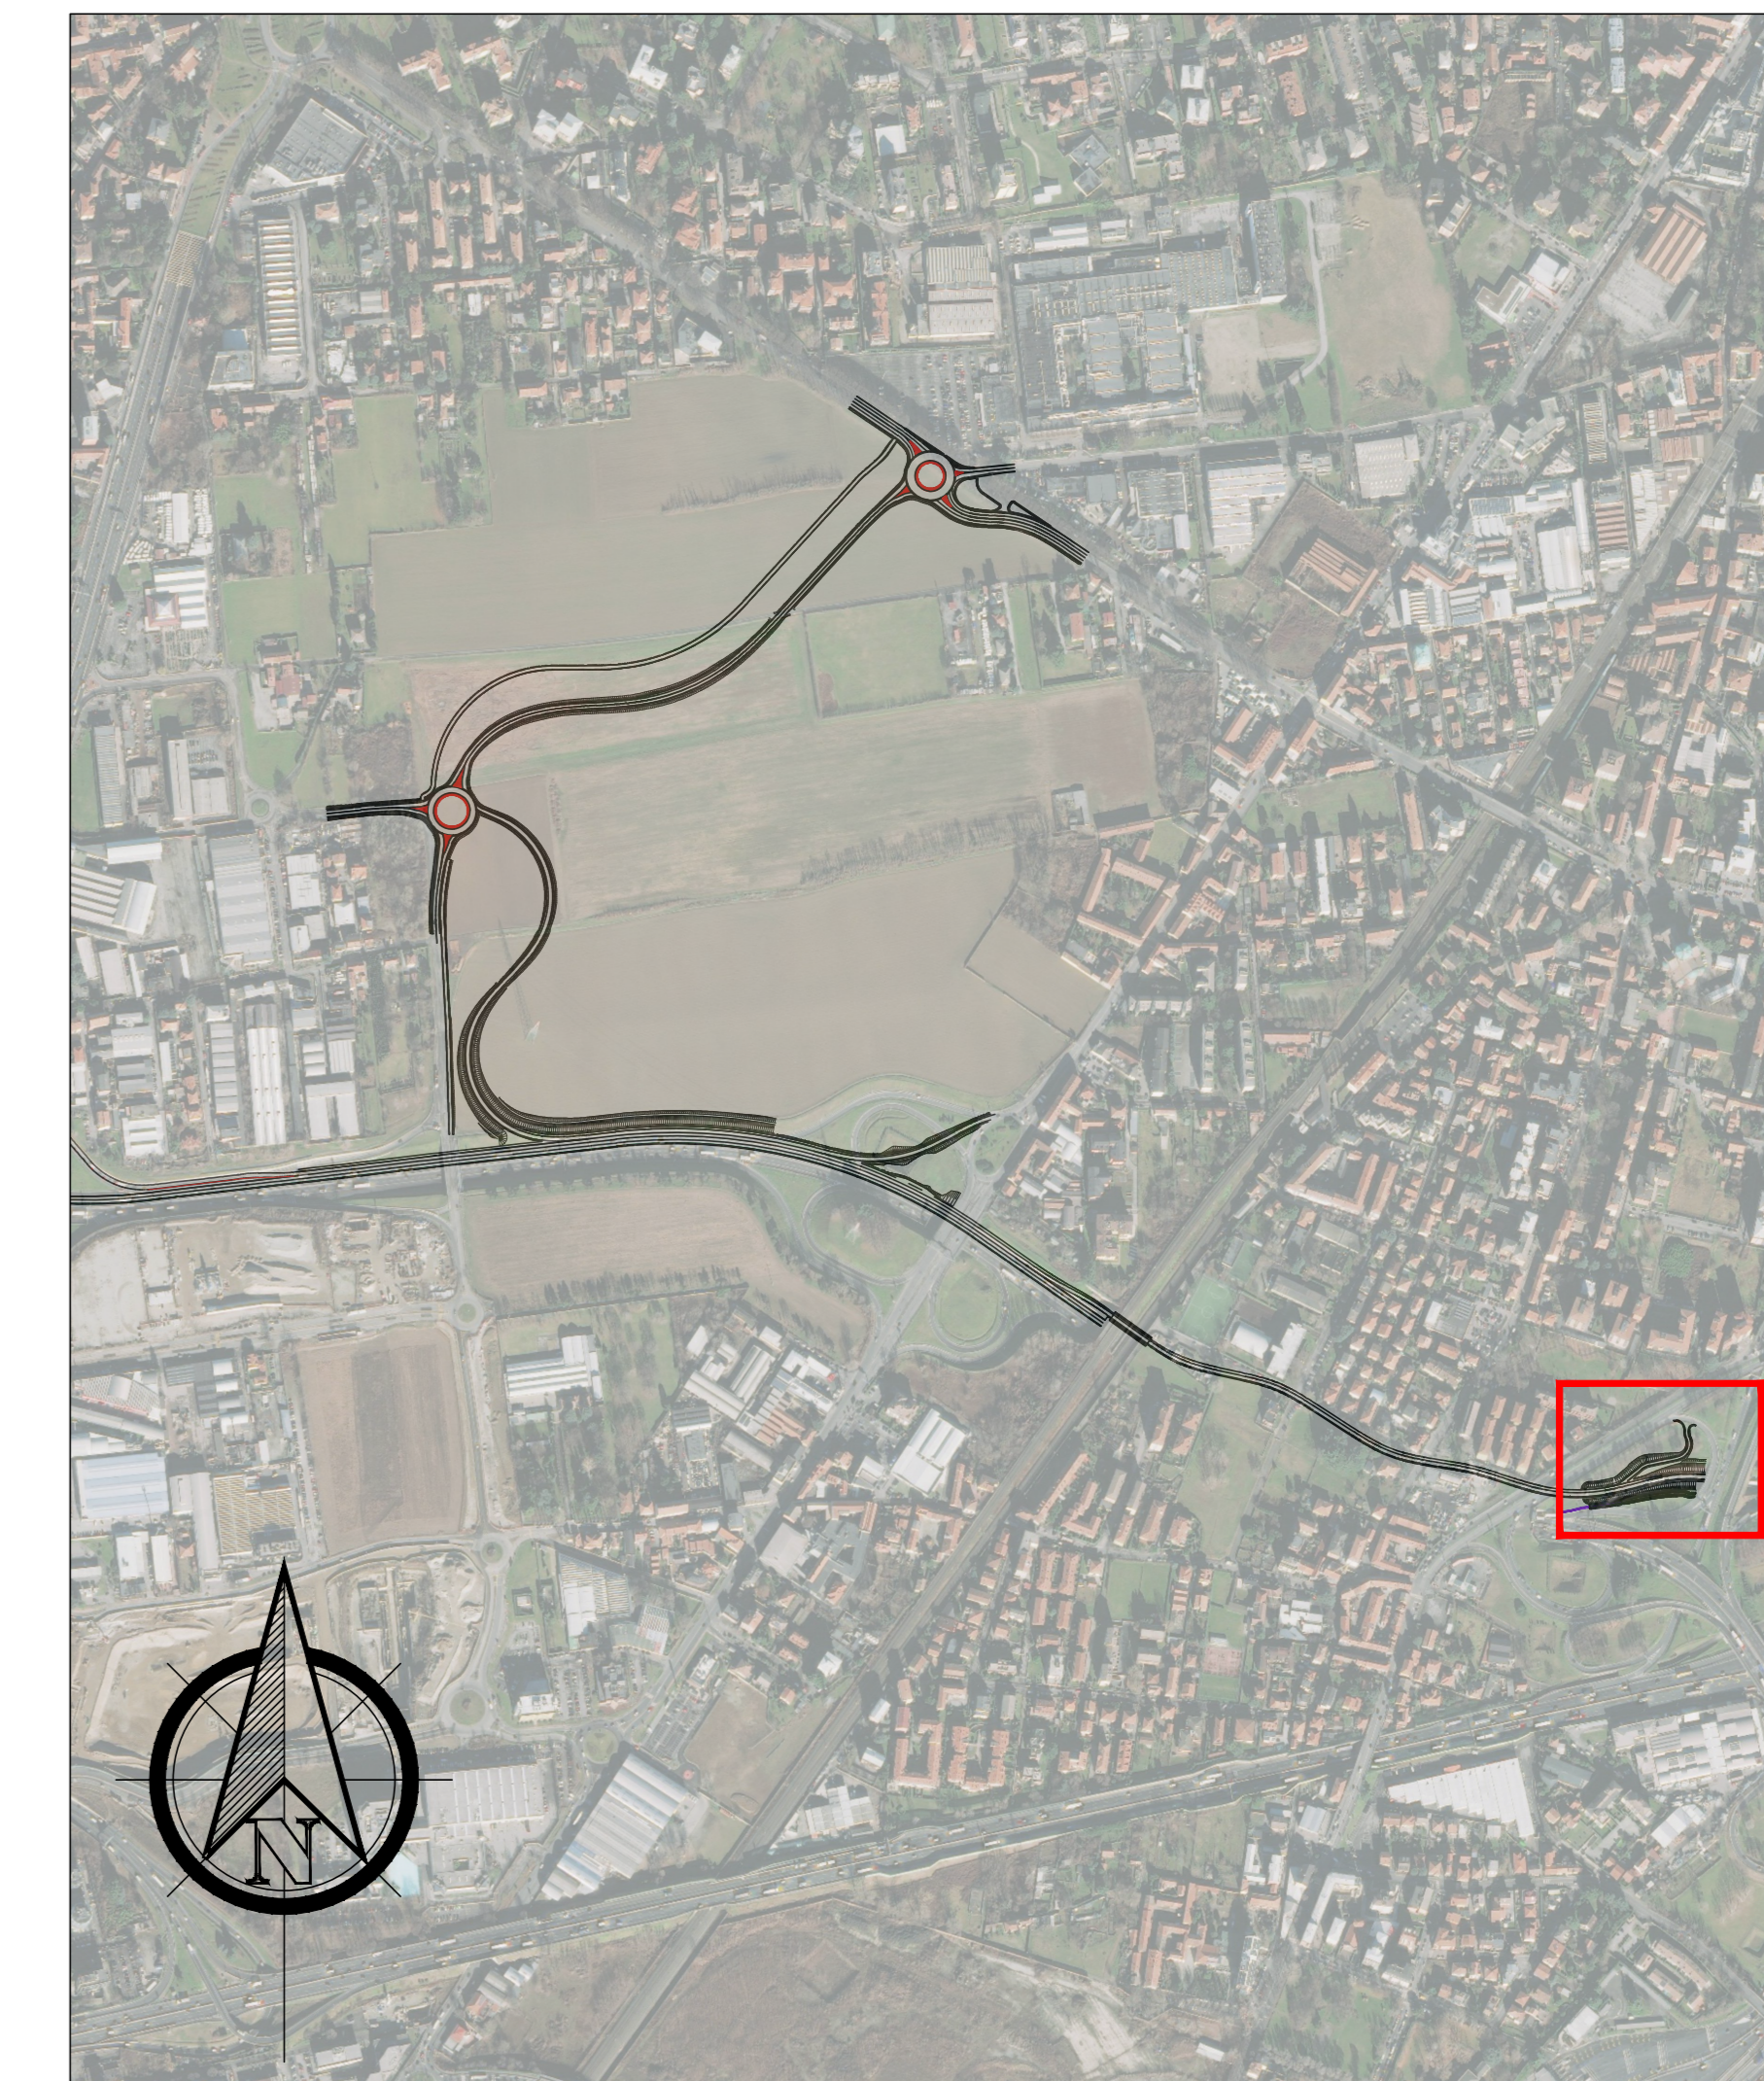


VASCHE DI LAMINAZIONE E INFILTRAZIONE VV3

SCALA 1:50
SEZIONE A-A'

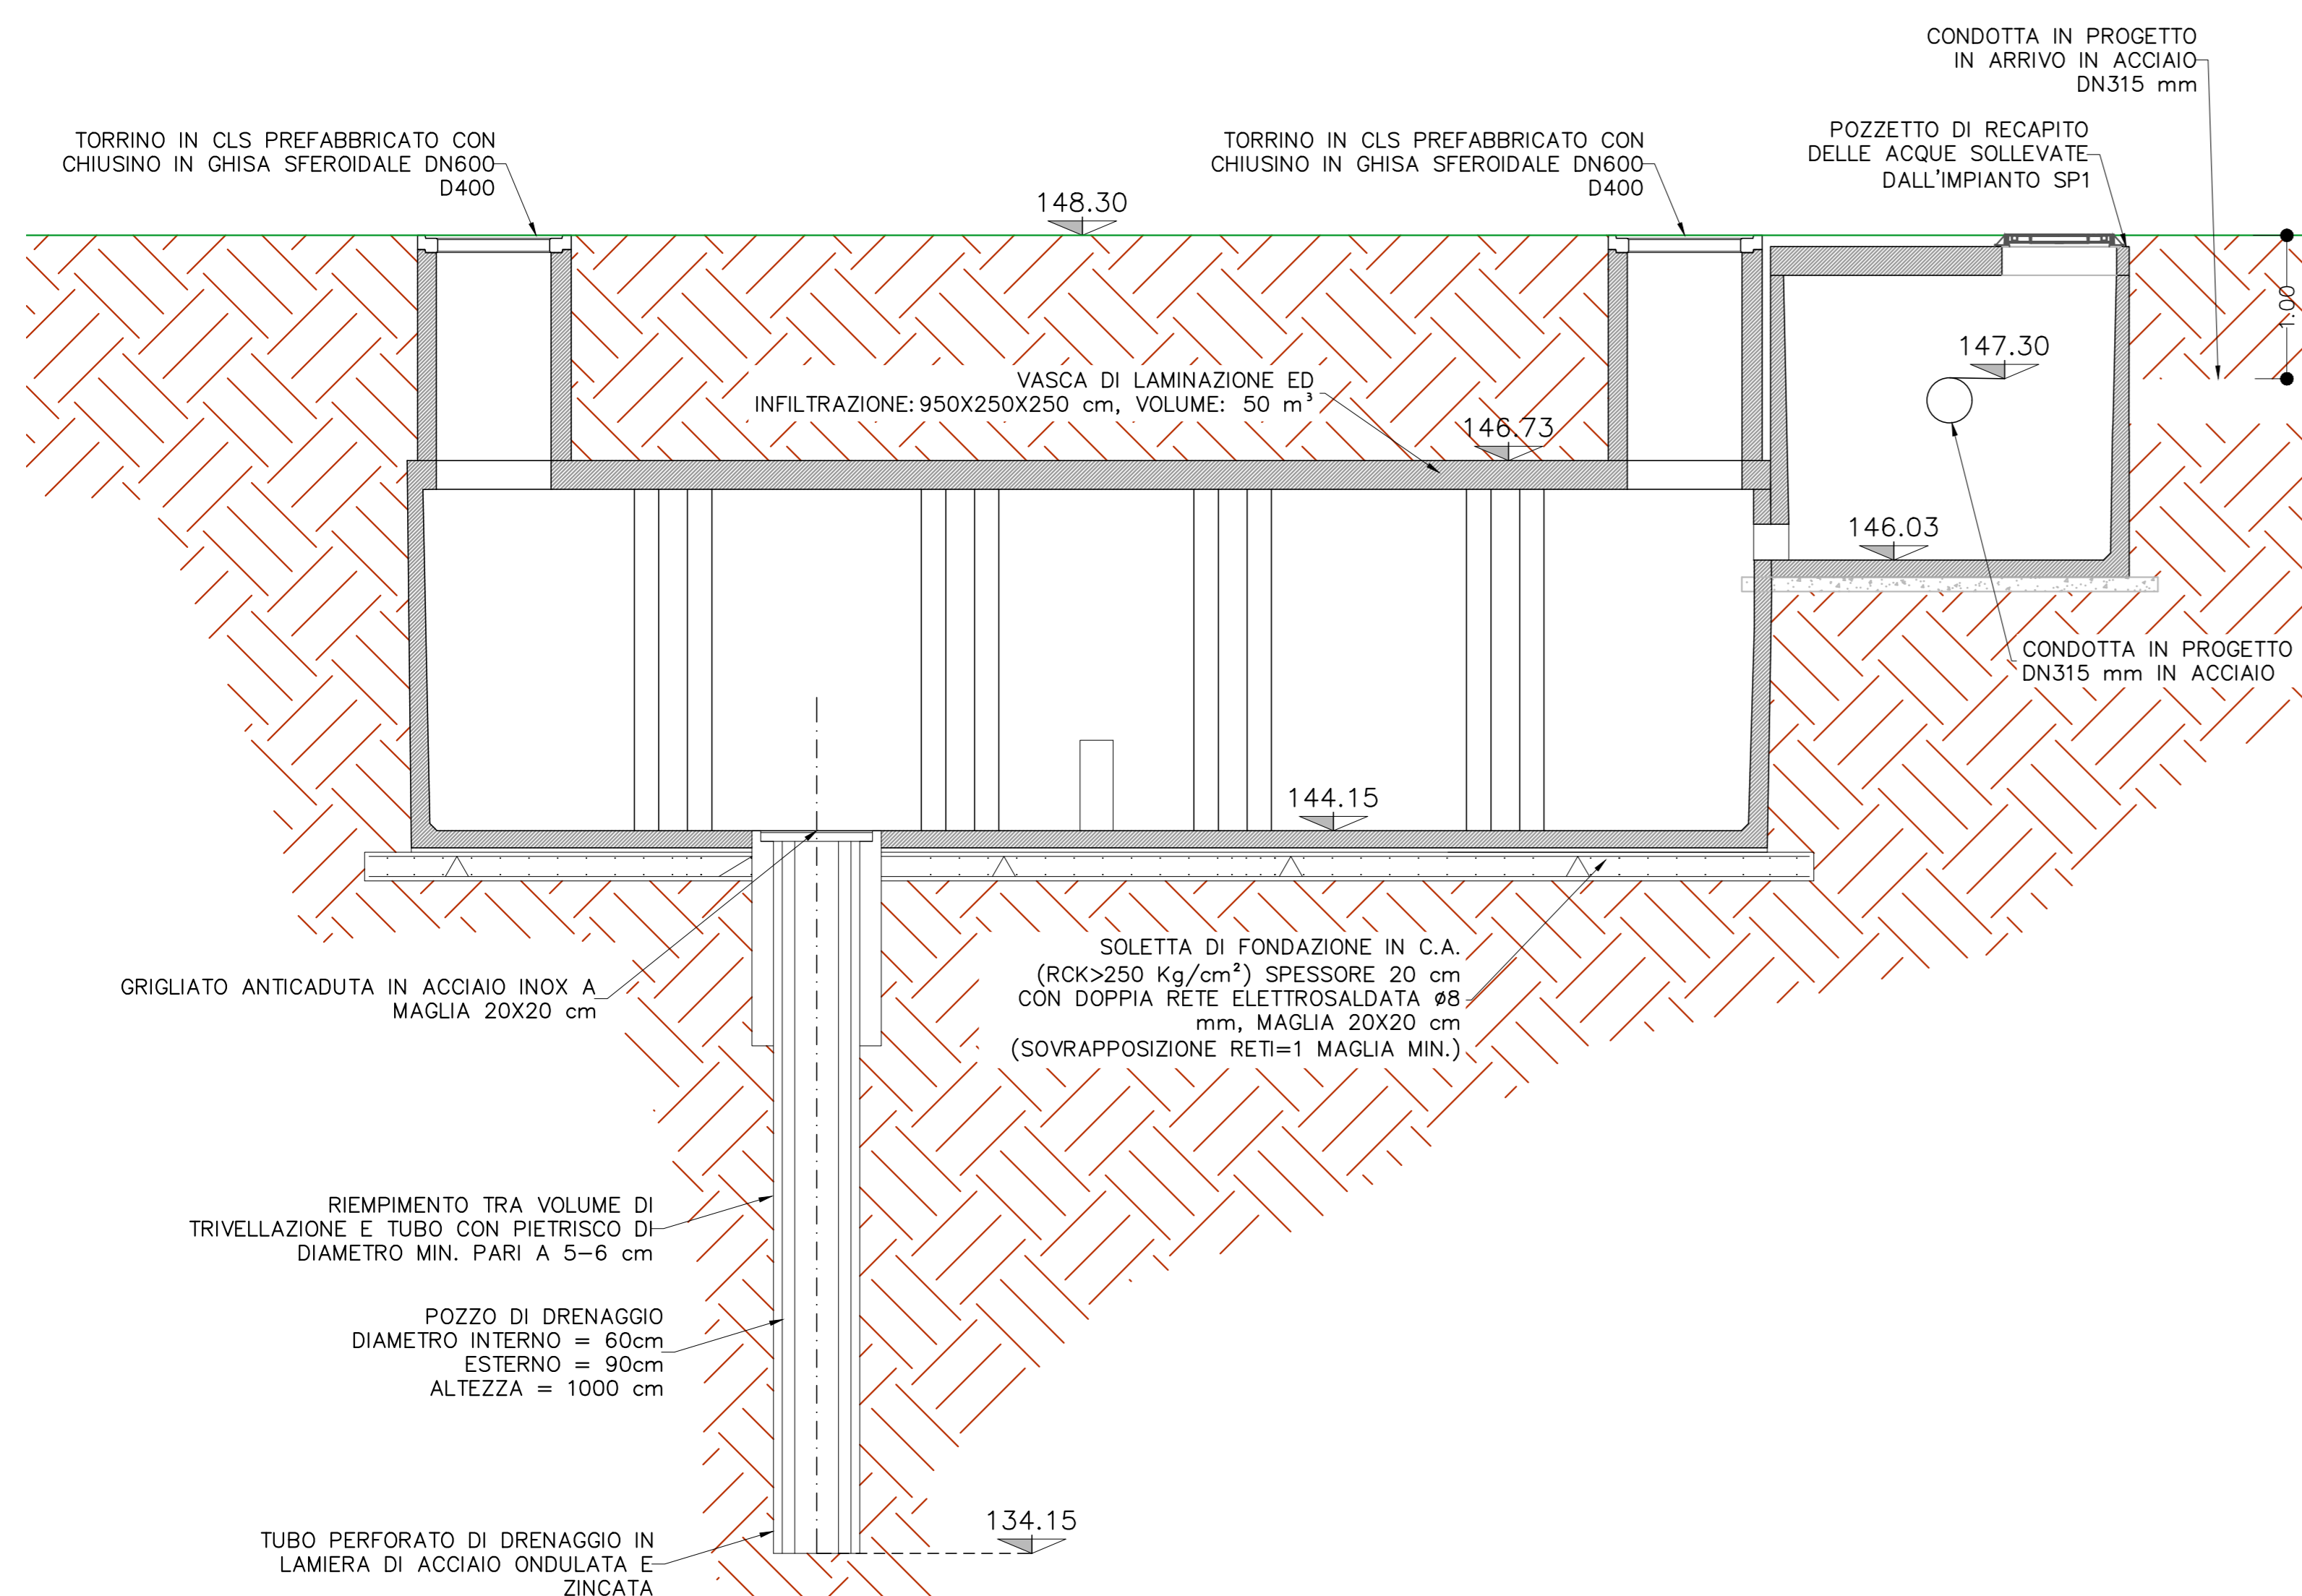

VASCHE DI LAMINAZIONE E INFILTRAZIONE VV3

SCALA 1:50
SEZIONE B-B'

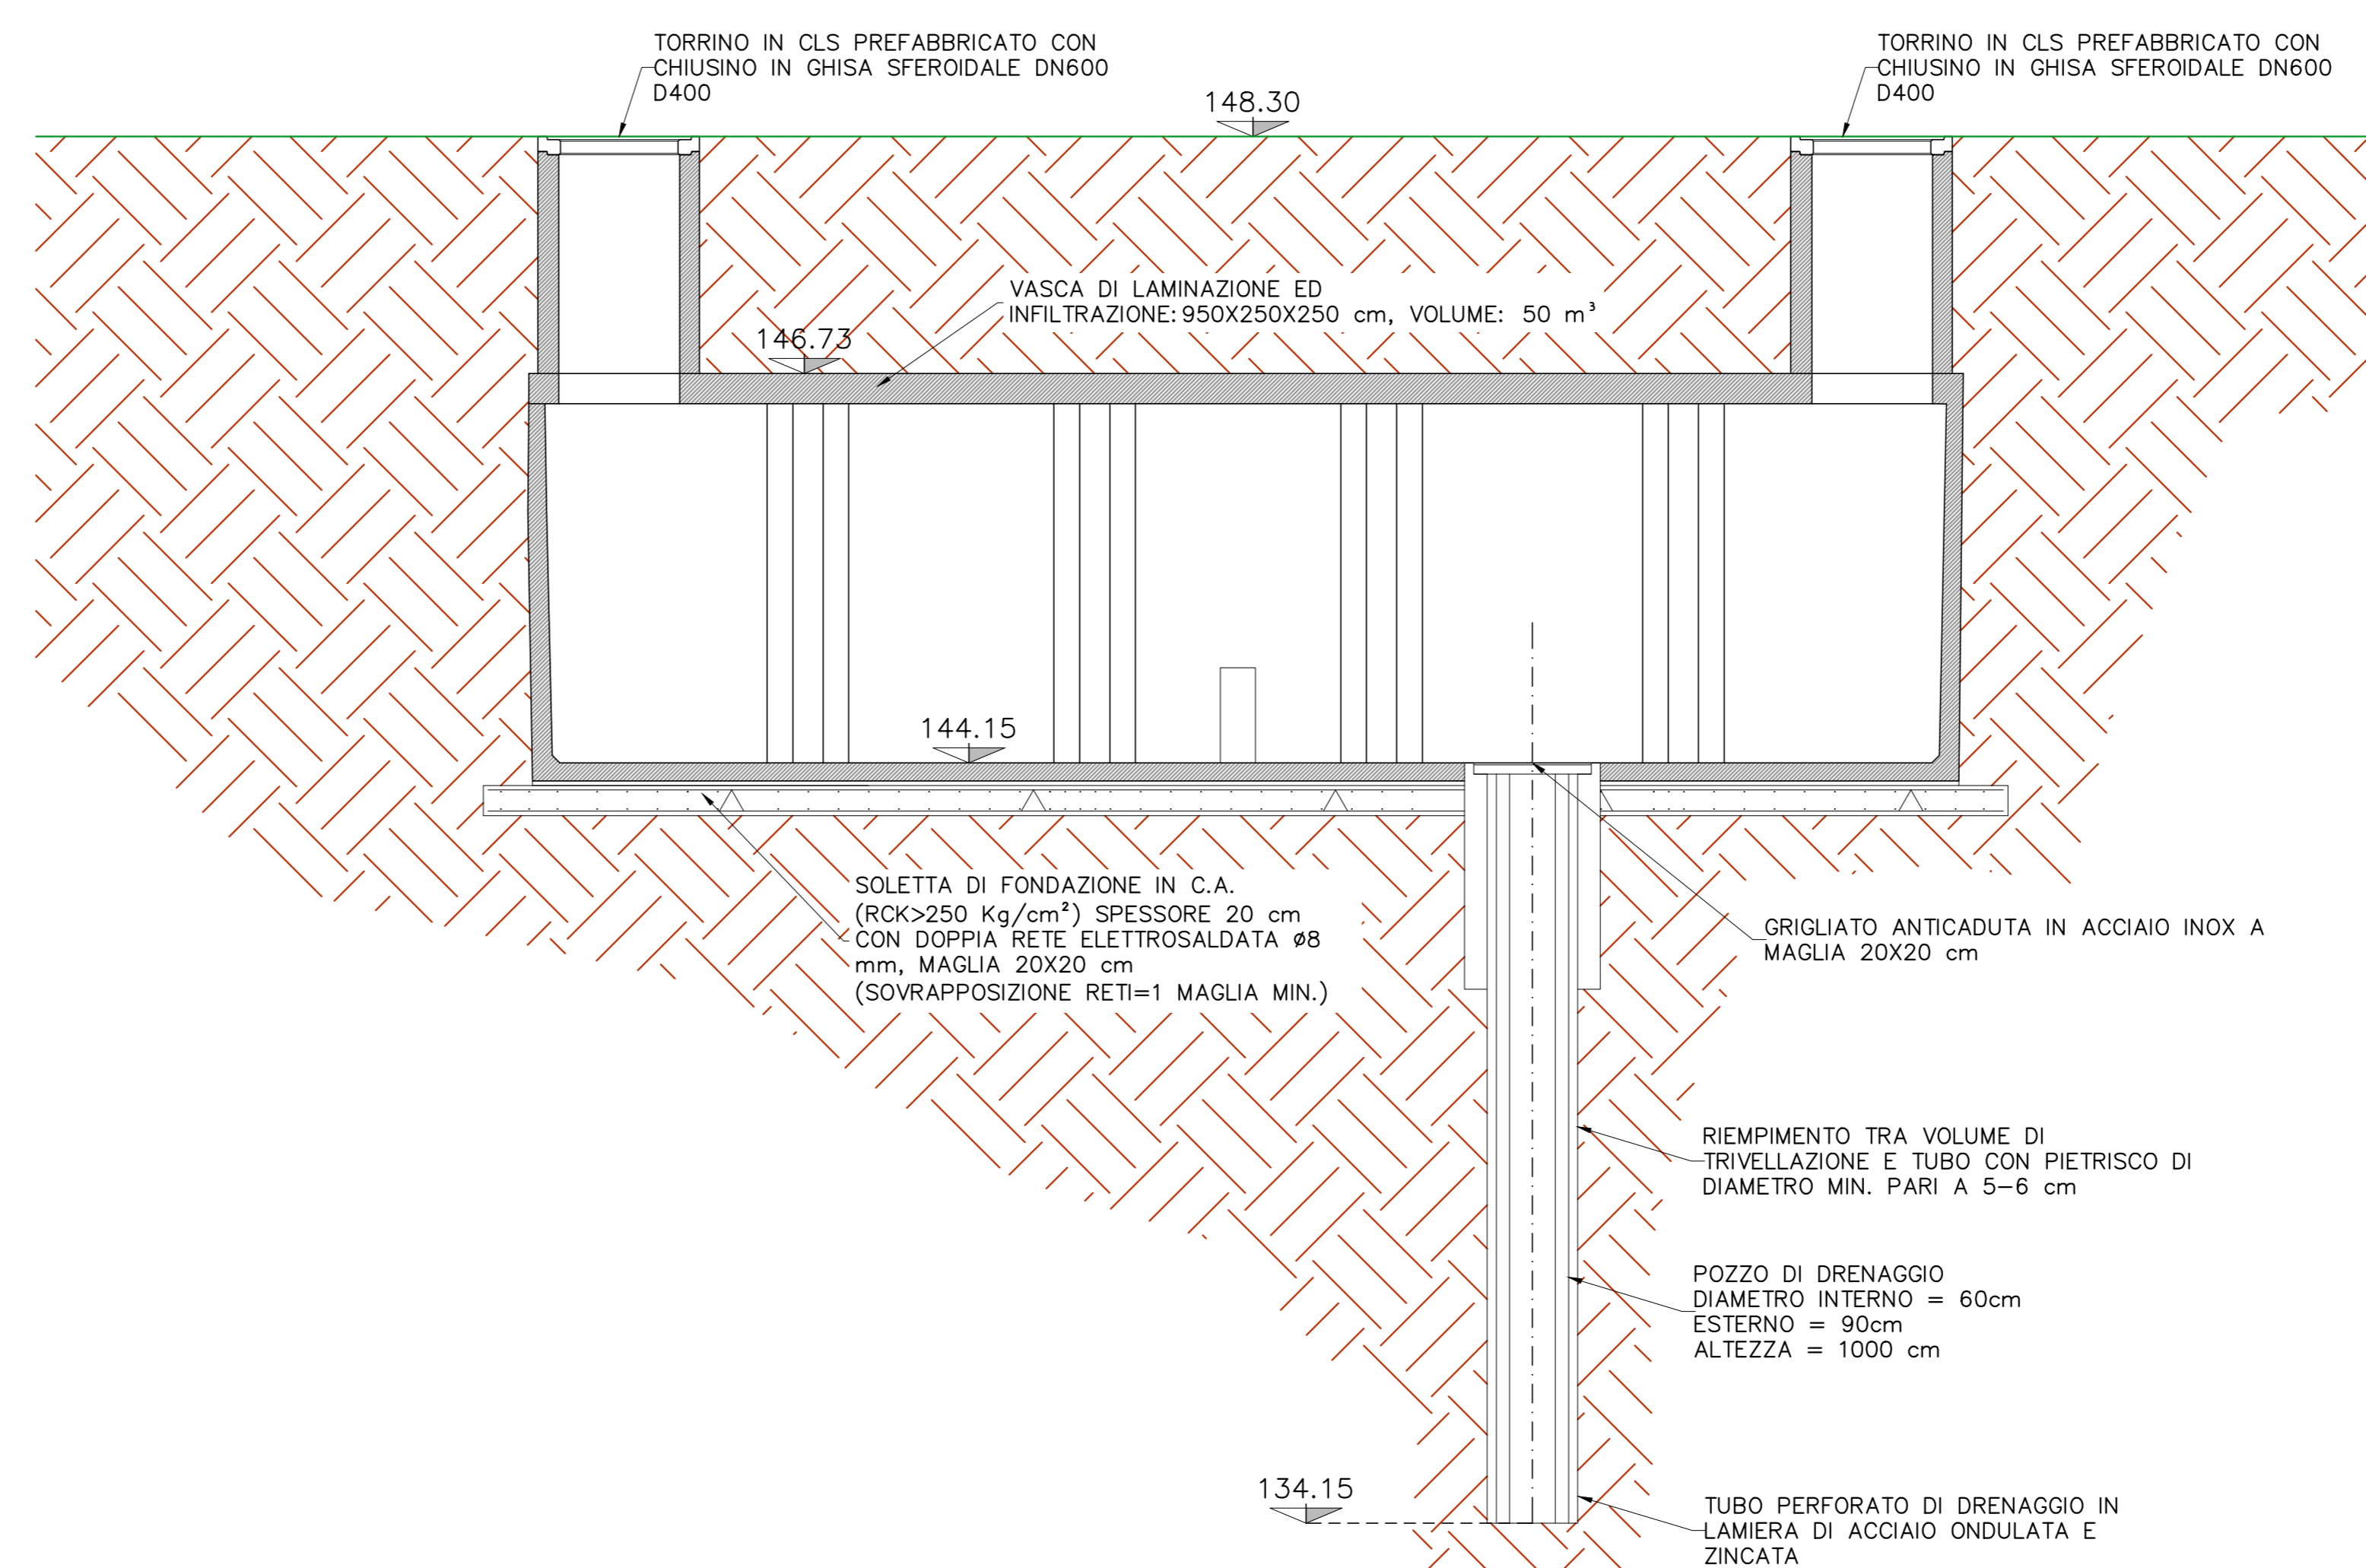

Milano Serravalle
Milano Tangenziali S.p.A.



Tronco A52 - TANGENZIALE NORD DI MILANO

Oggetto
Potenziamento interconnessione A52-A4 ramo di svincolo tra A4 dir. Torino e A52 dir. Rho e svincolo Monza S.Alessandro - Opera connessa Olimpiadi 2026

Fase progettuale
CUP: -
PROGETTO ESECUTIVO

LA CONCEDENTE
Ministero delle Infrastrutture e dei Trasporti
LA CONCESSIONARIA
Milano Serravalle
Milano Tangenziali S.p.A.
IL DIRETTORE TECNICO
Dot. Ing. Giuseppe Colombo

Progettista / Progettazioni specialistiche / Validazione
Milano Serravalle
Engineering S.r.l.

Descrizione Elaborato
IDR - IDROLOGIA ED IDRAULICA
Presidi Idraulici
Vasca di laminazione e infiltrazione VV3 - Planimetria e sezioni

REV.	DATA	DESCRIZIONE	REDATTO	VERIFICATO	APPROVATO
A	20220223	EMISSIONE	A. Mazzoli	M. Tonello	M. Morici
B	-	-	-	-	-
C	-	-	-	-	-
D	-	-	-	-	-
E	-	-	-	-	-

Scala	Codifica Elaborato
VARIE	5023 EIDR036Z 0X XXXXXX
	Codice Fase Anno Progressivo Tipo Lotto Zona Opera Tratto Rev.

IL PRESENTE DOCUMENTO NON POTRA' ESSERE COPPIATO, RIPRODOTTO O ALTAMENTE PUBBLICATO, IN TUTTO O IN PARTE, SENZA IL CONSENSO SCRITTO DELLA MILANO SERRAVALLE MILANO TANGENZIALI S.P.A. CON UTILIZZO NON AUTORIZZATO SARANNO PERSEGUITI A NORMA DI LEGGE. THIS DOCUMENT MAY NOT BE COPIED, REPRODUCED OR PUBLISHED, EITHER IN PART OR IN ITS ENTIRETY, WITHOUT THE WRITTEN PERMISSION OF MILANO SERRAVALLE MILANO TANGENZIALI S.P.A. UNAUTHORIZED USE WILL BE PROSECUTED BY LAW.