
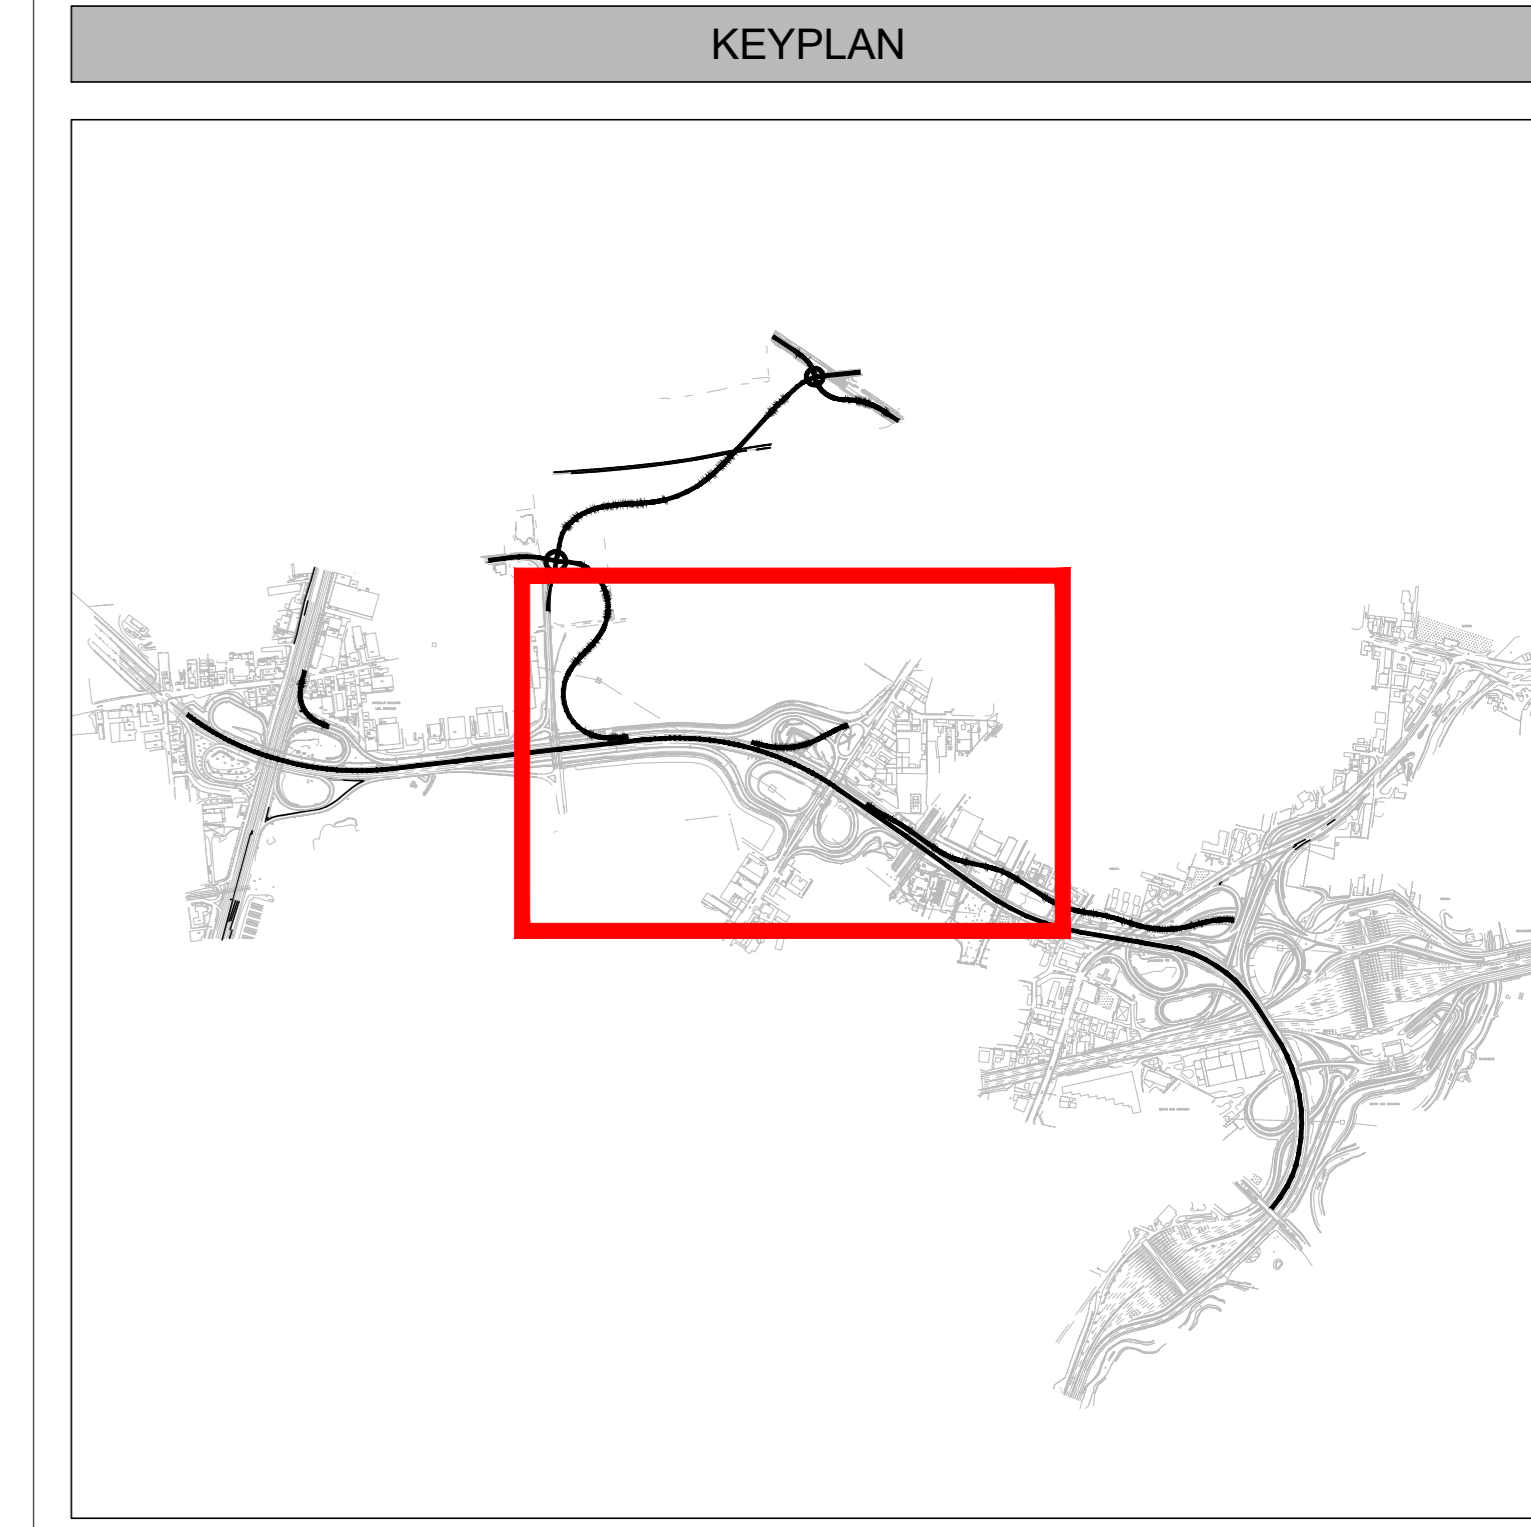


PLANIMETRIA CENSIMENTO INTERFERENZE - RAMO 2

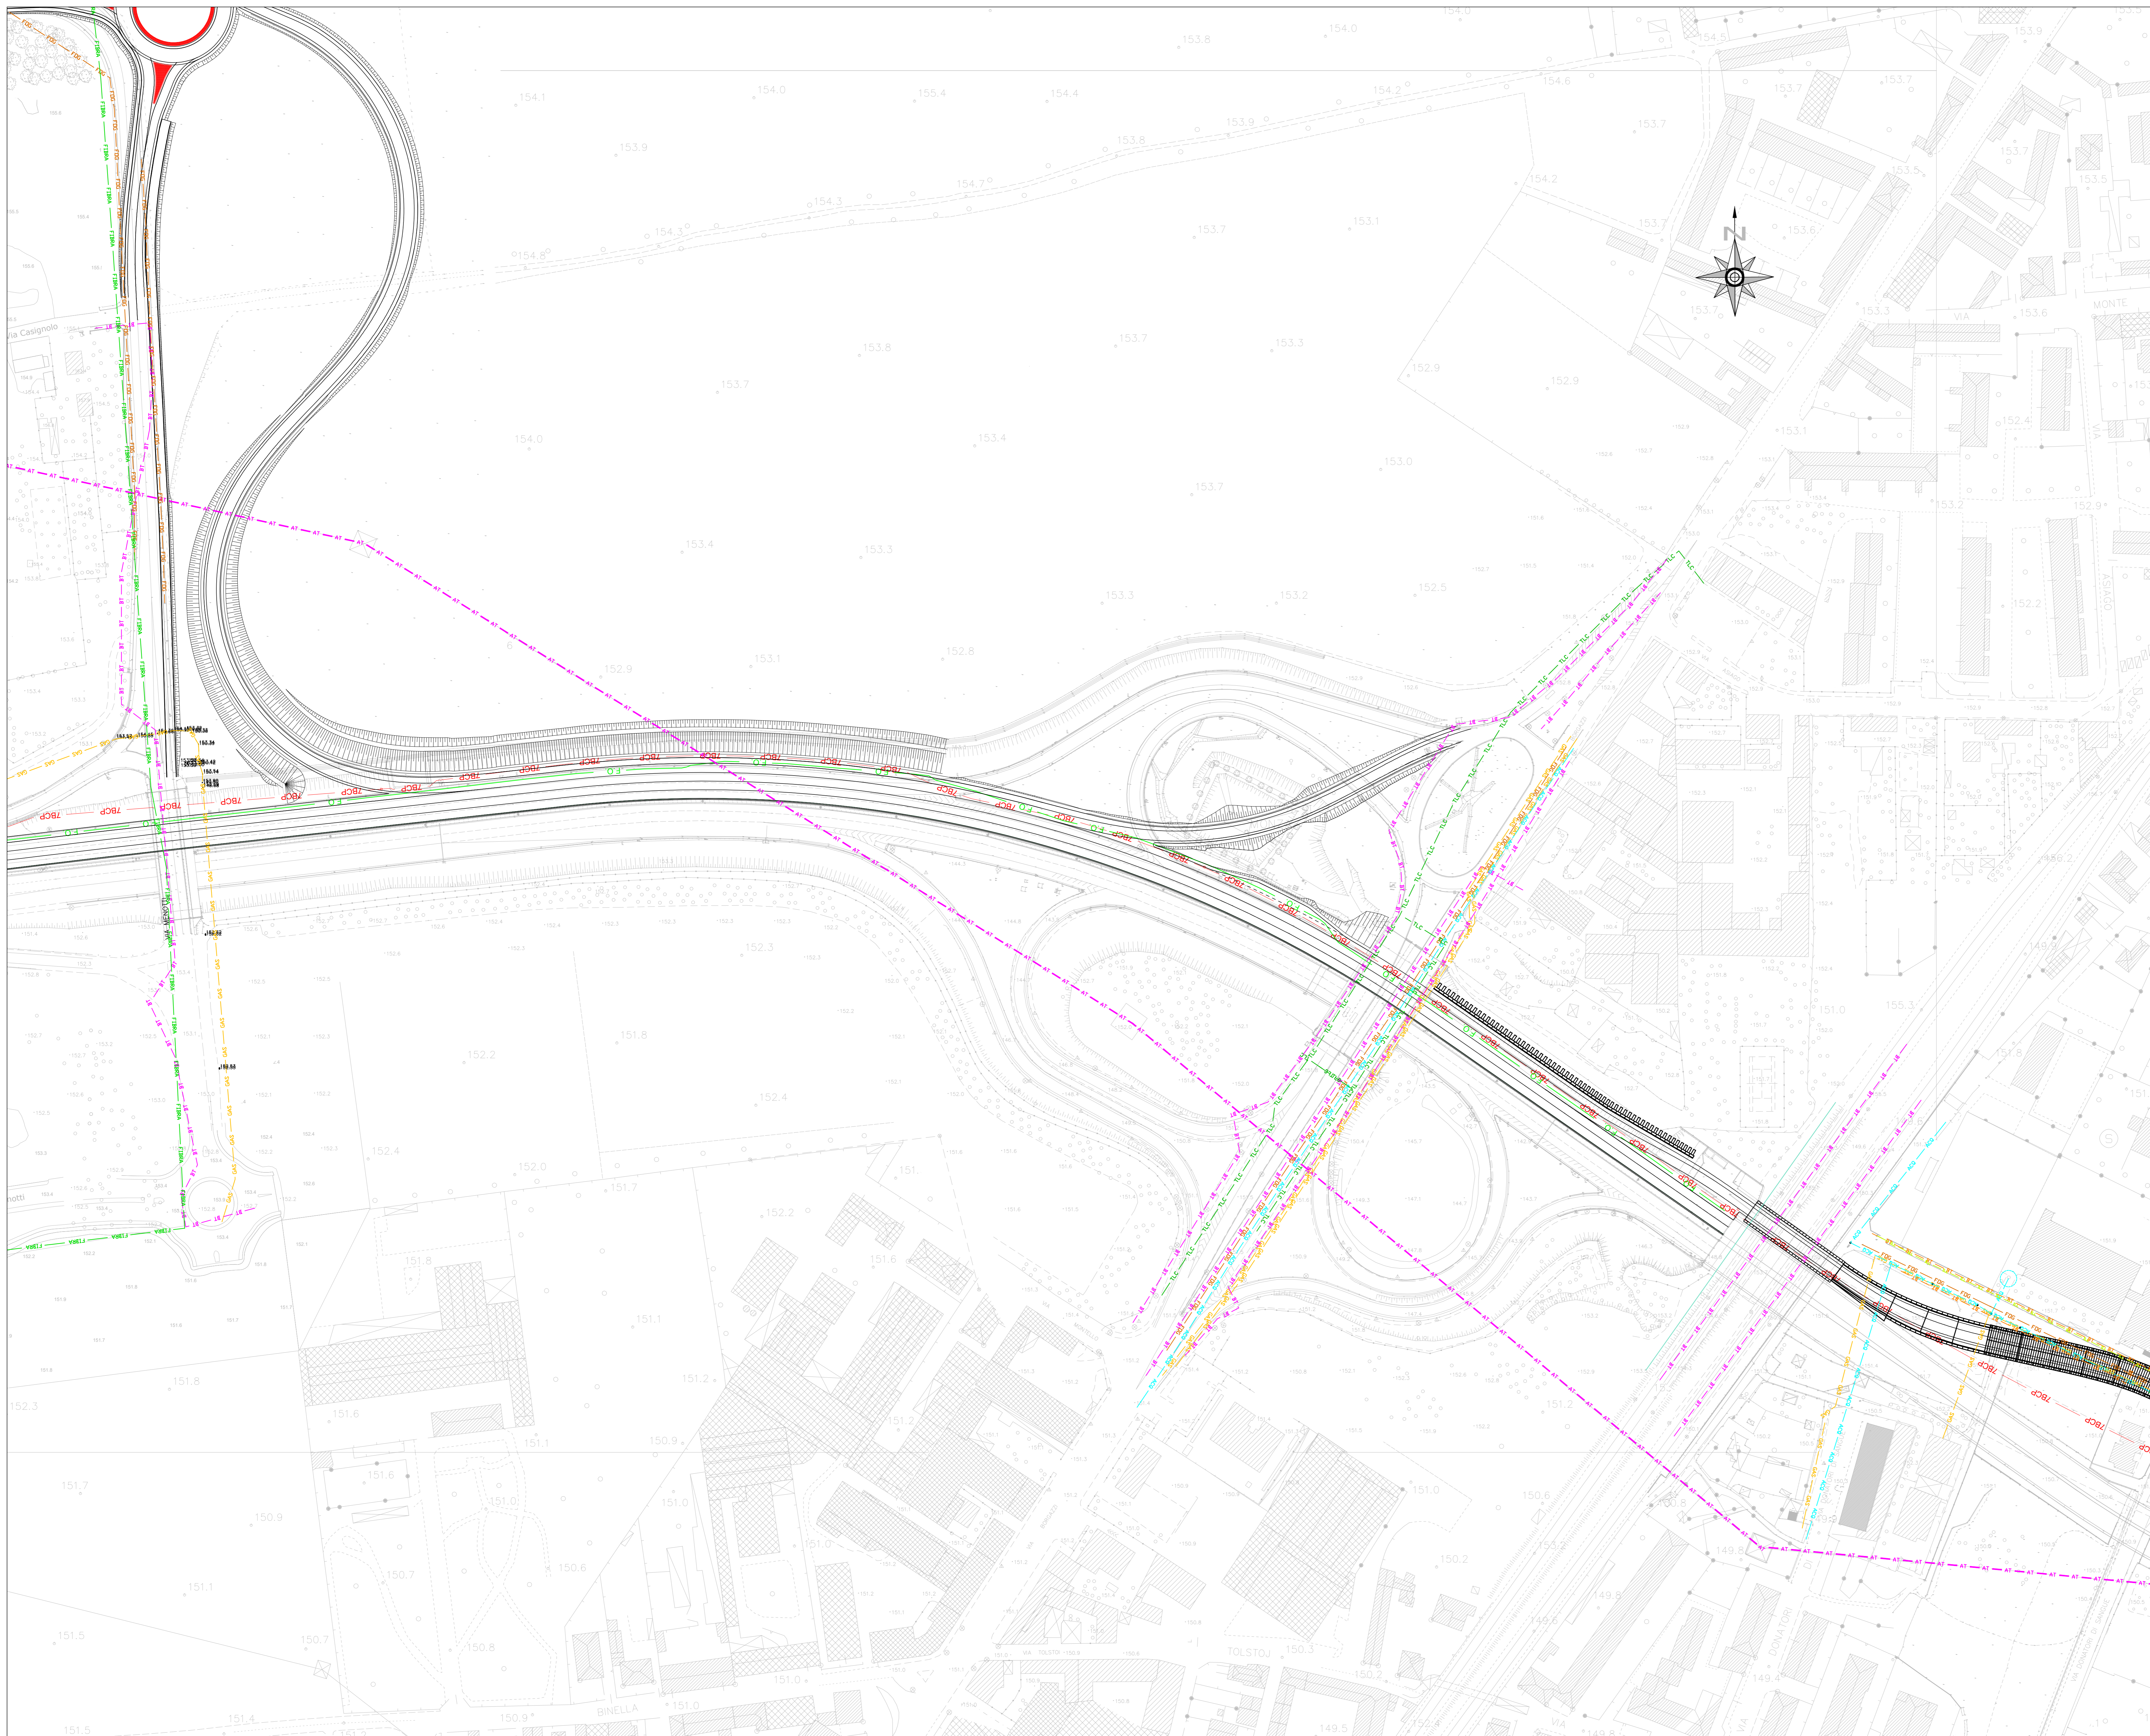

LEGENDA

	GAS	GASDOTTI
	ACQ	ACQUEDOTTI
	FOG	FOGNATURE
	TLC	TELECOMUNICAZIONI
	AT	ELETTRODOTTI ALTA TENSIONE
	MT	ELETTRODOTTI MEDIA TENSIONE
	BT	ELETTRODOTTI BASSA TENSIONE
	FIBRA	FIBRA OTTICA
	F.O.	FIBRA OTTICA MSMT
	7BCP	7BCP
	FIUMI	FIUMI
	TELERISCALDAMENTO	TELERISCALDAMENTO

Milano Serravalle
Milano Tangenziali S.p.A.

Tronco: **A52 - TANGENZIALE NORD DI MILANO**

Oggetto: **Potenziamento interconnessione A52-A4 ramo di svincolo tra A4 dir. Torino e A52 dir. Rho e svincolo Monza S.Alessandro - Opera connessa Olimpiadi 2026**

Fase progettuale: **PROGETTO ESECUTIVO**

LA CONCEDENTE:

LA CONCESSIONARIA:

Progettista / Progettazioni specialistiche / Validazione:

Descrizione Elaborato: **INT - INTERFERENZE CON SOTTOSERVIZI**

Planimetria censimento interferenze
Tav. 2 di 5

REV.	DATA	DESCRIZIONE	REDATTO	VERIFICATO	APPROVATO
A	30/03/22	DEFINIZIONE	M. Toscani	M. Marini	M. Marini
B	-	-	-	-	-
C	-	-	-	-	-
D	-	-	-	-	-
E	-	-	-	-	-

Scala: **1:1000**

Codifica Elaborato: **5023EINT003P0XXXXXXA**

IL PRESENTE DOCUMENTO NON PUO' ESSERE COPIATO, RIPRODOTTO O ALTRIMENTI PUBBLICATO, IN TUTTI O IN PARTE, SENZA IL CONSENSO SCRITTO DELLA MILANO SERRAVALLE MILANO TANGENZIALI S.P.A. 