


- FASI ESECUTIVE**
- FASE 1:
 FASE 2:
- Realizzazione delle paratie provvisorie a protezione degli edifici e della strada esistenti;
 - Scavo fino al raggiungimento del piano di imposta dei diaframmi e fino al futuro collocamento della soletta C16;
 - Scavo e realizzazione dei diaframmi;
 - Realizzazione delle solette C7-C16;
 - Esecuzione del ritombamento;
- FASE 3:
 FASE 4:
 FASE 5:

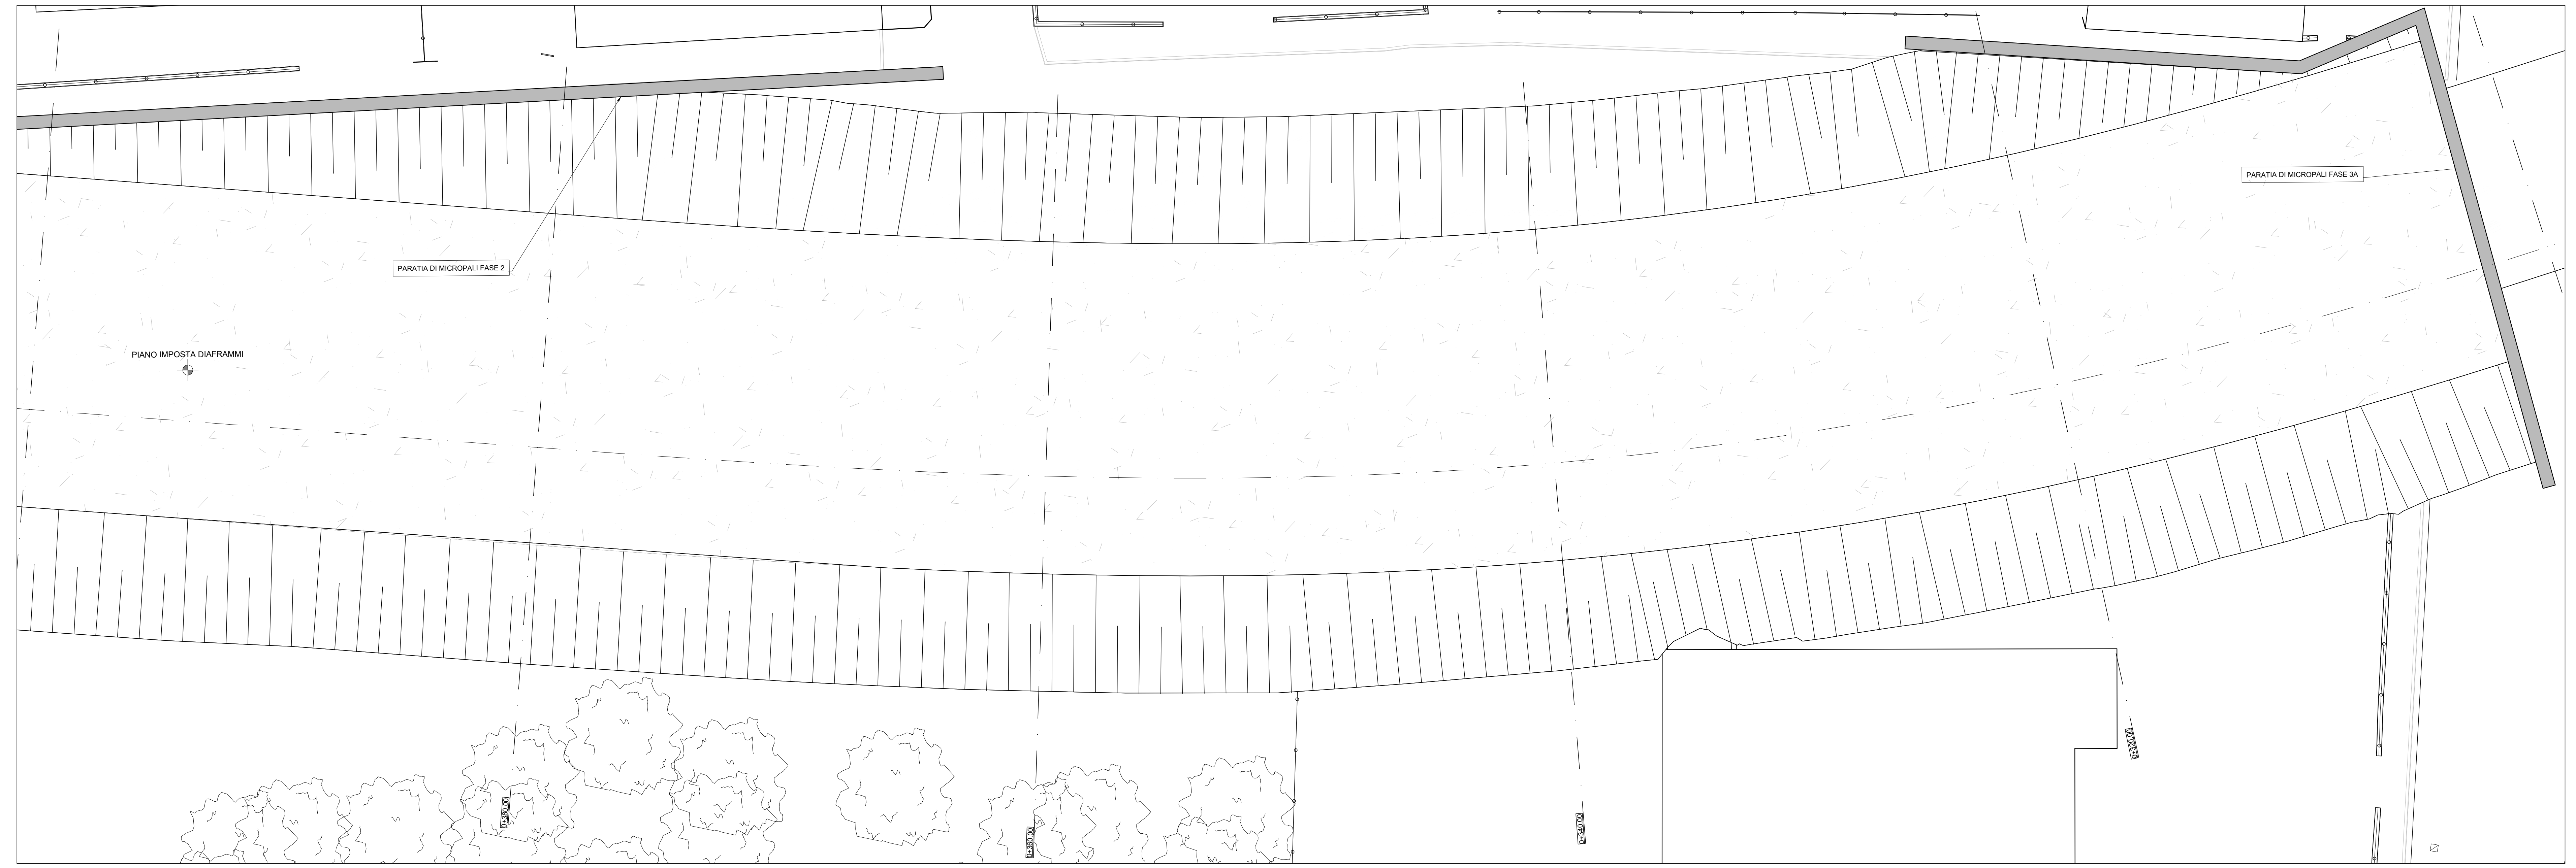

Milano Serravalle
Milano Tangenziali S.p.A.

Tronco: **A52 - TANGENZIALE NORD DI MILANO**

Oggetto:
Potenziamento interconnessione A52-A4 ramo di svincolo tra A4 dir. Torino e A52 dir. Rho e svincolo Monza S.Alessandro - Opera connessa Olimpiadi 2026

Fase progettuale: **PROGETTO ESECUTIVO**

LA CONCEDENTE:

LA CONCESSIONARIA:

Progettista / Progettazioni specialistiche / Validazione:

Descrizione Elaborato:
STR - PARTE STRUTTURALE E GEOTECNICA
 Galleria artificiale
 GA01
 Planimetria di inquadramento
 Fase 2

REV.	DATA	DESCRIZIONE	REDATTO	VERIFICATO	APPROVATO
A	REVISIONE	DESCRIZIONE	M. Ferrero	M. Ferrero	M. Ferrero
B					
C					
D					
E					

Scala: 1:100
 Codifica Elaborato:
5023ESTR055P0XXGA01XA

IL PRESENTE DOCUMENTO HA SCOPO PURAMENTE INFORMATIVO. IL CLIENTE NON ASSUME NESSUNA RESPONSABILITÀ PER IL CONTENUTO DELLO STESSO. 