




- LEGENDA**
- Opere di mitigazione
  - Recinzione metallica
  - Viabilità interna in terra battuta
  - Cavidotto interno 36kV
  - Cavidotto di connessione 36kV
  - ▨ Inseguitori fotovoltaici 30x1 moduli
  - ▨ Inseguitori fotovoltaici 15x1 moduli
  - Cabina inverter e trasformatore
  - Cabina di impianto 36kV
  - Skid BESS e trasformatore 36kV





REGIONE SARDEGNA  
 PROVINCIA DEL SUD SARDEGNA  
 COMUNE DI GUSPINI  
 COMUNE DI PABILLONIS


**Procedimento di Valutazione di Impatto Ambientale  
 ai sensi del D Lgs. 152/2006 e s.m.i.**

**PROGETTO DI UN IMPIANTO AGROVOLTAICO  
 DENOMINATO "AGRIPAULI"  
 DI POTENZA NOMINALE PARI A 67,054 MWac  
 E POTENZA DI PICCO PARI A 67,725 MW  
 E DELLE RELATIVE OPERE DI CONNESSIONE ALLA RTN**


Società proponente  
**ICA XII SRL**  
 Via Giuseppe Ferrari 12  
 00195 Roma (Italia)  
 C.F. / P.IVA 16456131008

0.0	14/02/2023	Prima emissione per procedura di VIA	AO	CS	DLP
Revisione	Data	Descrizione	Eseguito	Verificato	Approvato
Codice ICA_103_TAV10	Scala 1:3000	Titolo elaborato Layout su catastale			

Le informazioni incluse in questo documento sono proprietà di Ingenium Capital Alliance, S.L. (Spain). Qualsiasi totale o parziale riproduzione è proibita senza il consenso scritto di Capital Alliance.

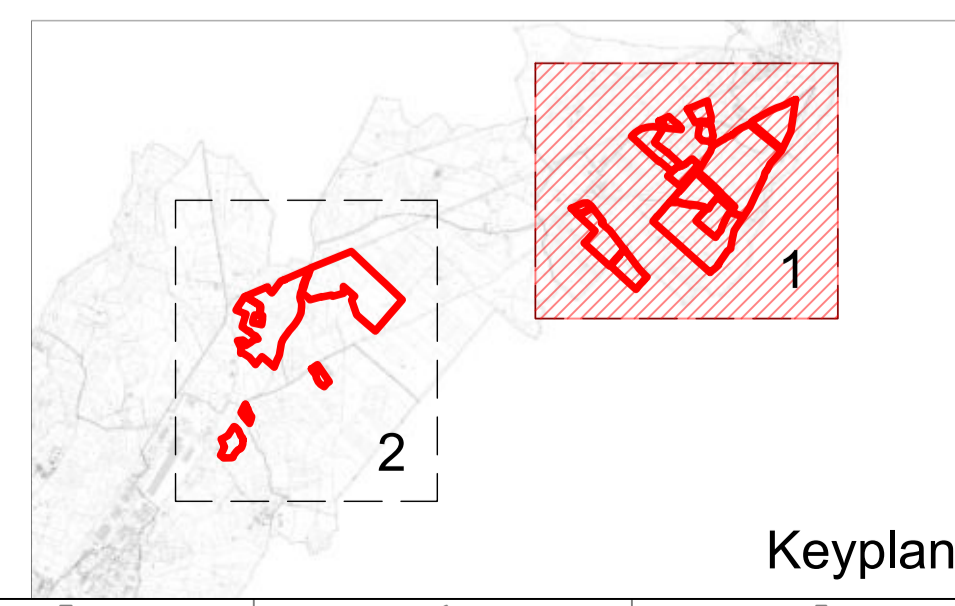

Keyplan

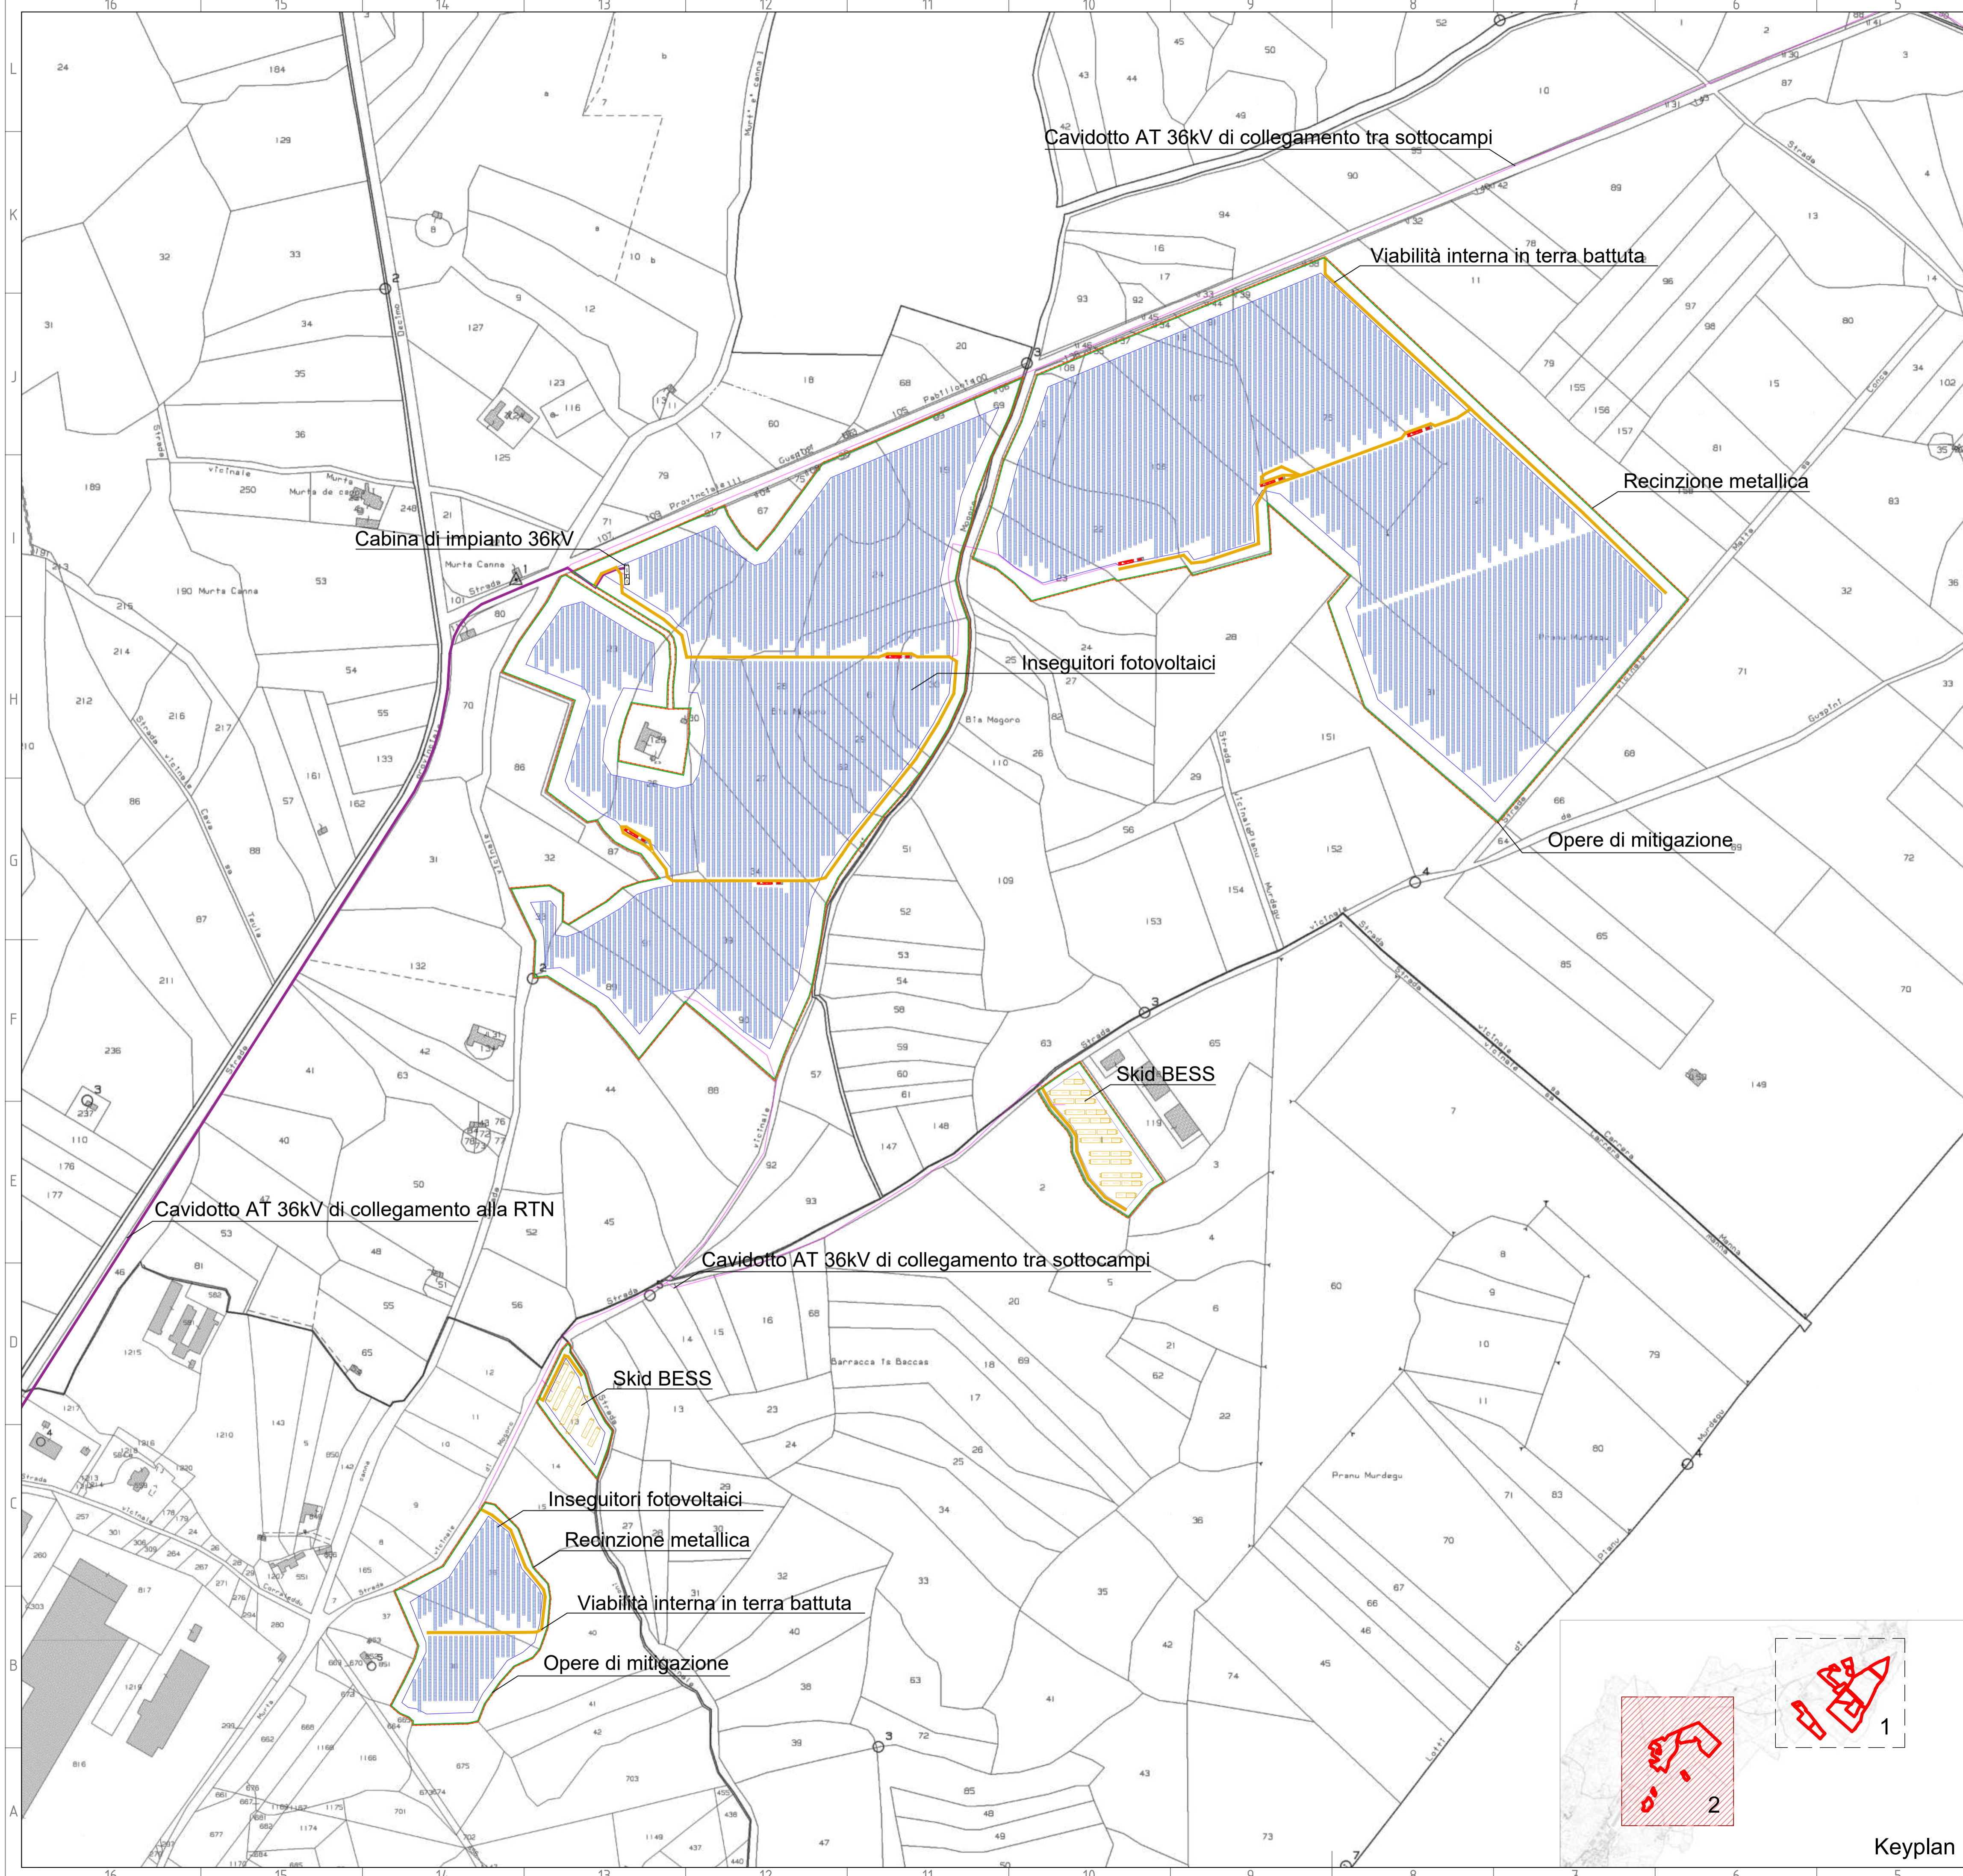

- LEGENDA**
- Opere di mitigazione
  - Recinzione metallica
  - Viabilità interna in terra battuta
  - Cavidotto interno 36kV
  - Cavidotto di connessione 36kV
  - ▨ Inseguitori fotovoltaici 30x1 moduli
  - ▨ Inseguitori fotovoltaici 15x1 moduli
  - Cabina inverter e trasformatore
  - Cabina di impianto 36kV
  - Skid BESS e trasformatore 36kV

REGIONE SARDEGNA  
 PROVINCIA DEL SUD SARDEGNA  
 COMUNE DI GUSPINI  
 COMUNE DI PABILLONIS

**Procedimento di Valutazione di Impatto Ambientale  
ai sensi del D Lgs. 152/2006 e s.m.i.**

**PROGETTO DI UN IMPIANTO AGROVOLTAICO  
DENOMINATO "AGRIPAULI"  
DI POTENZA NOMINALE PARI A 67,054 MWac  
E POTENZA DI PICCO PARI A 67,725 MW  
E DELLE RELATIVE OPERE DI CONNESSIONE ALLA RTN**

Società proponente  
**ICA XII SRL**  
 Via Giuseppe Ferrari 12  
 00195 Roma (Italia)  
 C.F. / P.IVA 16456131008

0.0	14/02/2023	Prima emissione per procedura di VIA	AO	CS	DLP
Revisione	Data	Descrizione	Eseguito	Verificato	Approvato
Codice ICA_103_TAV10	Scala 1:3000	Titolo elaborato Layout su catastale			

Le informazioni incluse in questo documento sono proprietà di Ingenium Capital Alliance, S.L. (Spain). Qualsiasi totale o parziale riproduzione è proibita senza il consenso scritto di Capital Alliance.

