


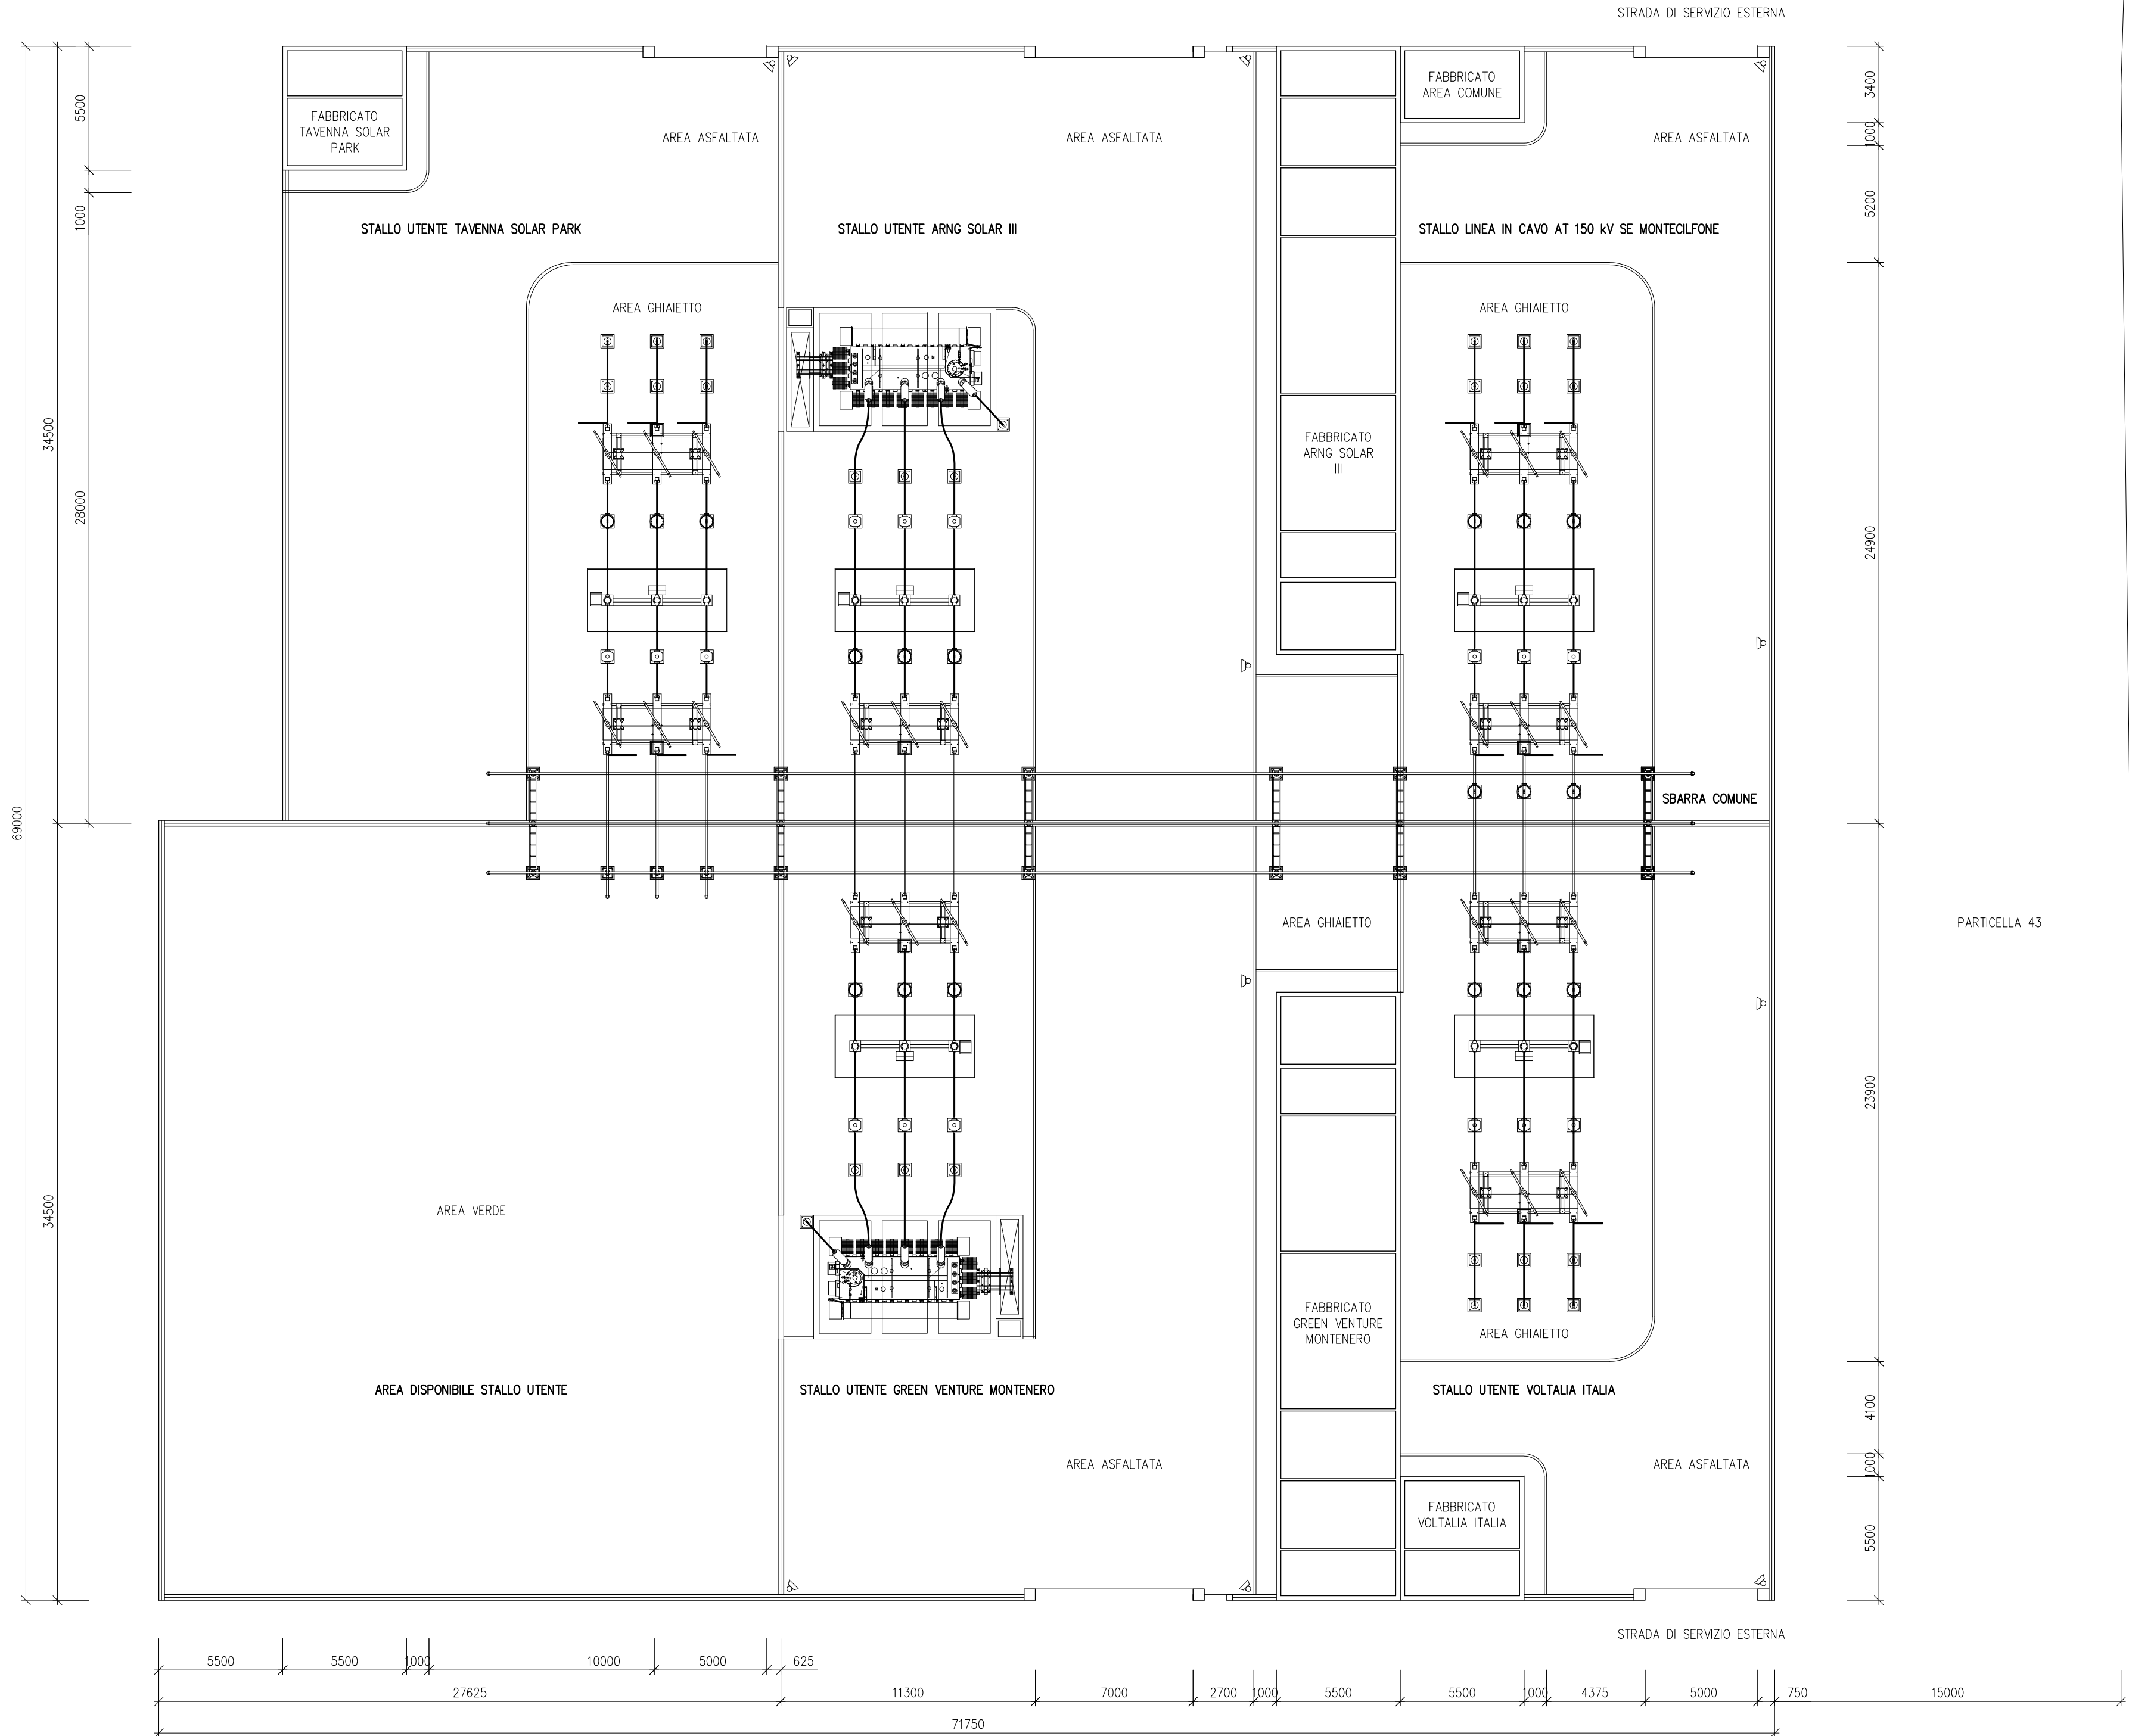

PARTICELLA 217

PARTICELLA 43

PARTICELLA 218



C	30/11/22	Cardamone	Bolognesi	Brugnani	Aggiornamento utenti
B	10/02/22	Corradini	Bolognesi	Brugnani	Aggiornamento utenti
A	16/07/21	Corradini	Bolognesi	Brugnani	Emissione per autorizzazione
REVISIONE	DATA	ELABORATO	VERIFICATO	APPROVATO	DESCRIZIONE
INGEGNERIA & COSTRUZIONI				IMPIANTO	
BRULLI service				PUNTO DI RACCOLTA MASSERIA MURAZZO	
				TITOLO	
				PLANIMETRIA REPARTO AT	
SCALA	FORMATO	FOGLIO / DI		N. DOCUMENTO	
1 : 200	A2++	1 / 1		0 5 3 5 2 C	