

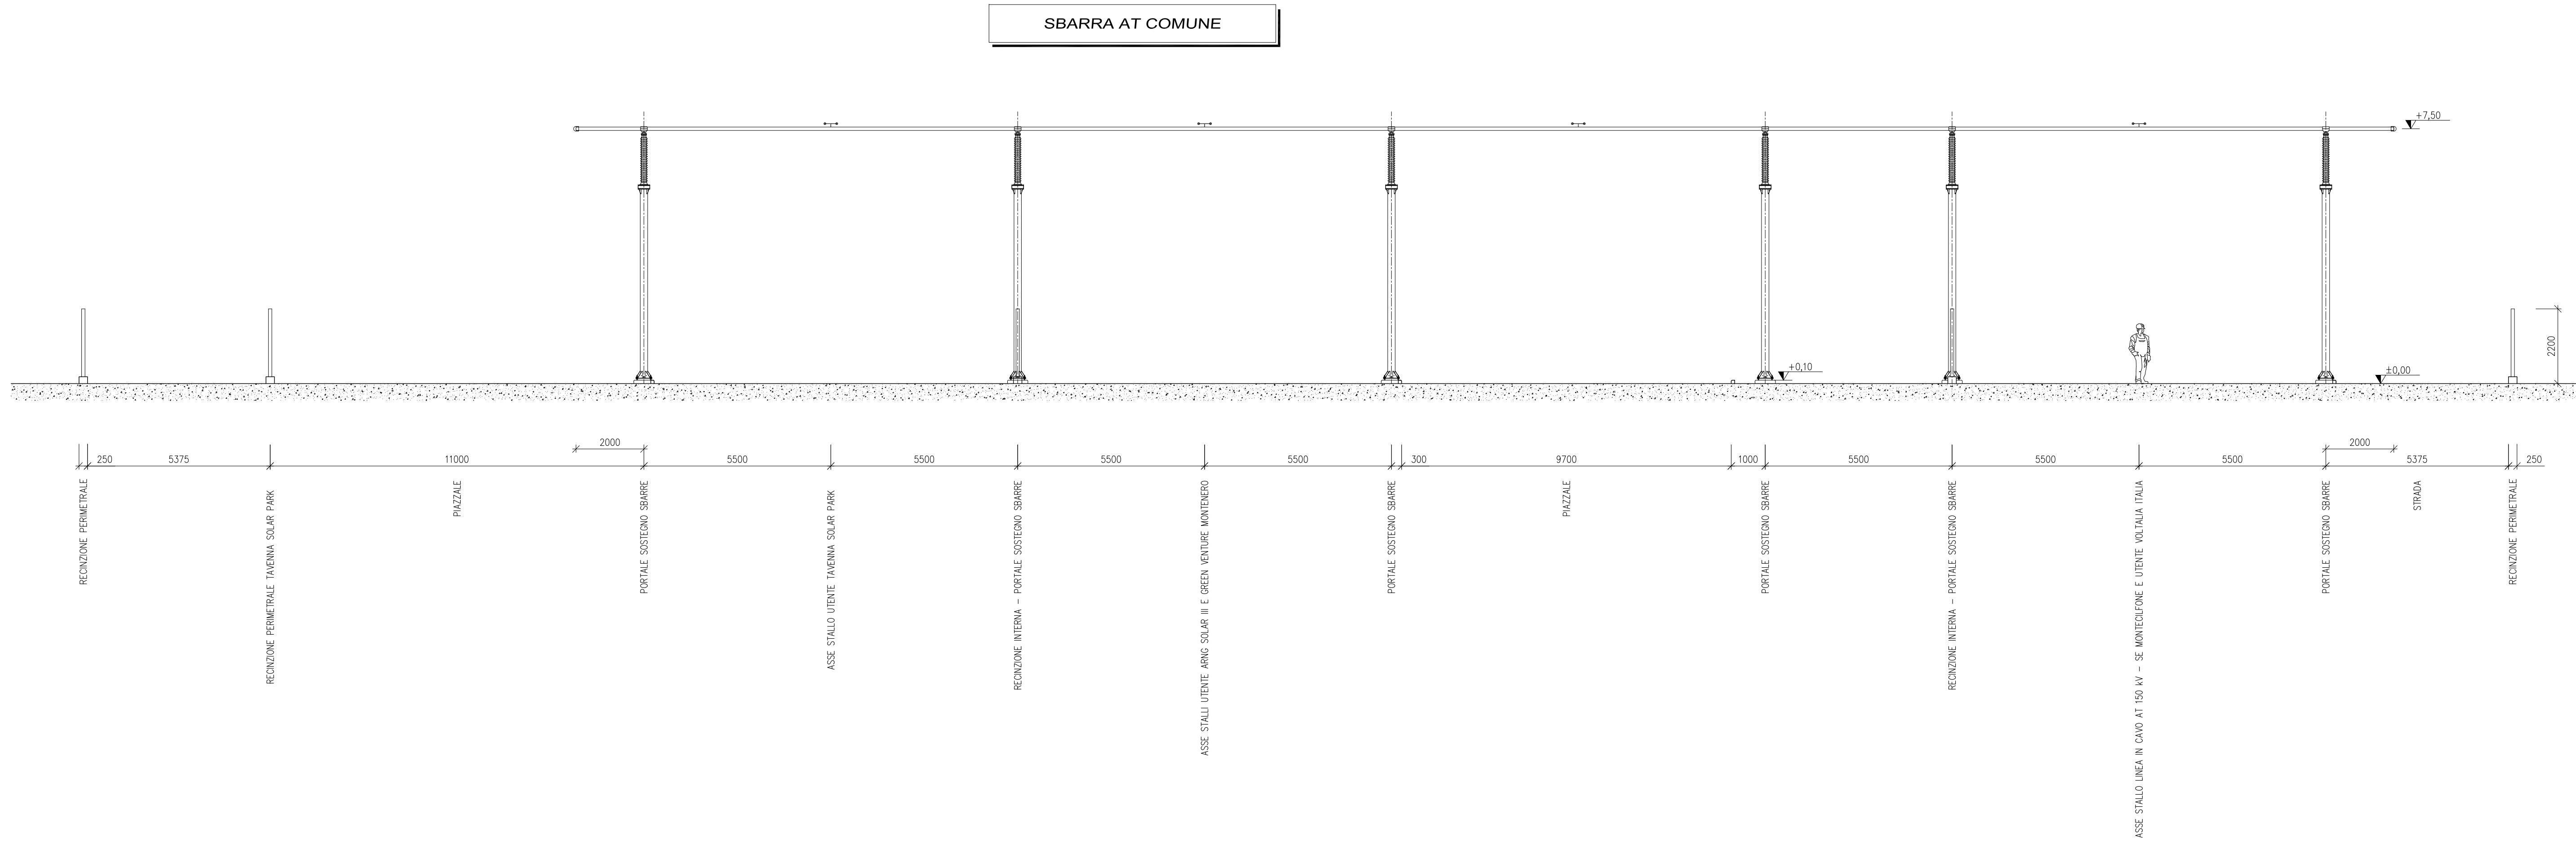
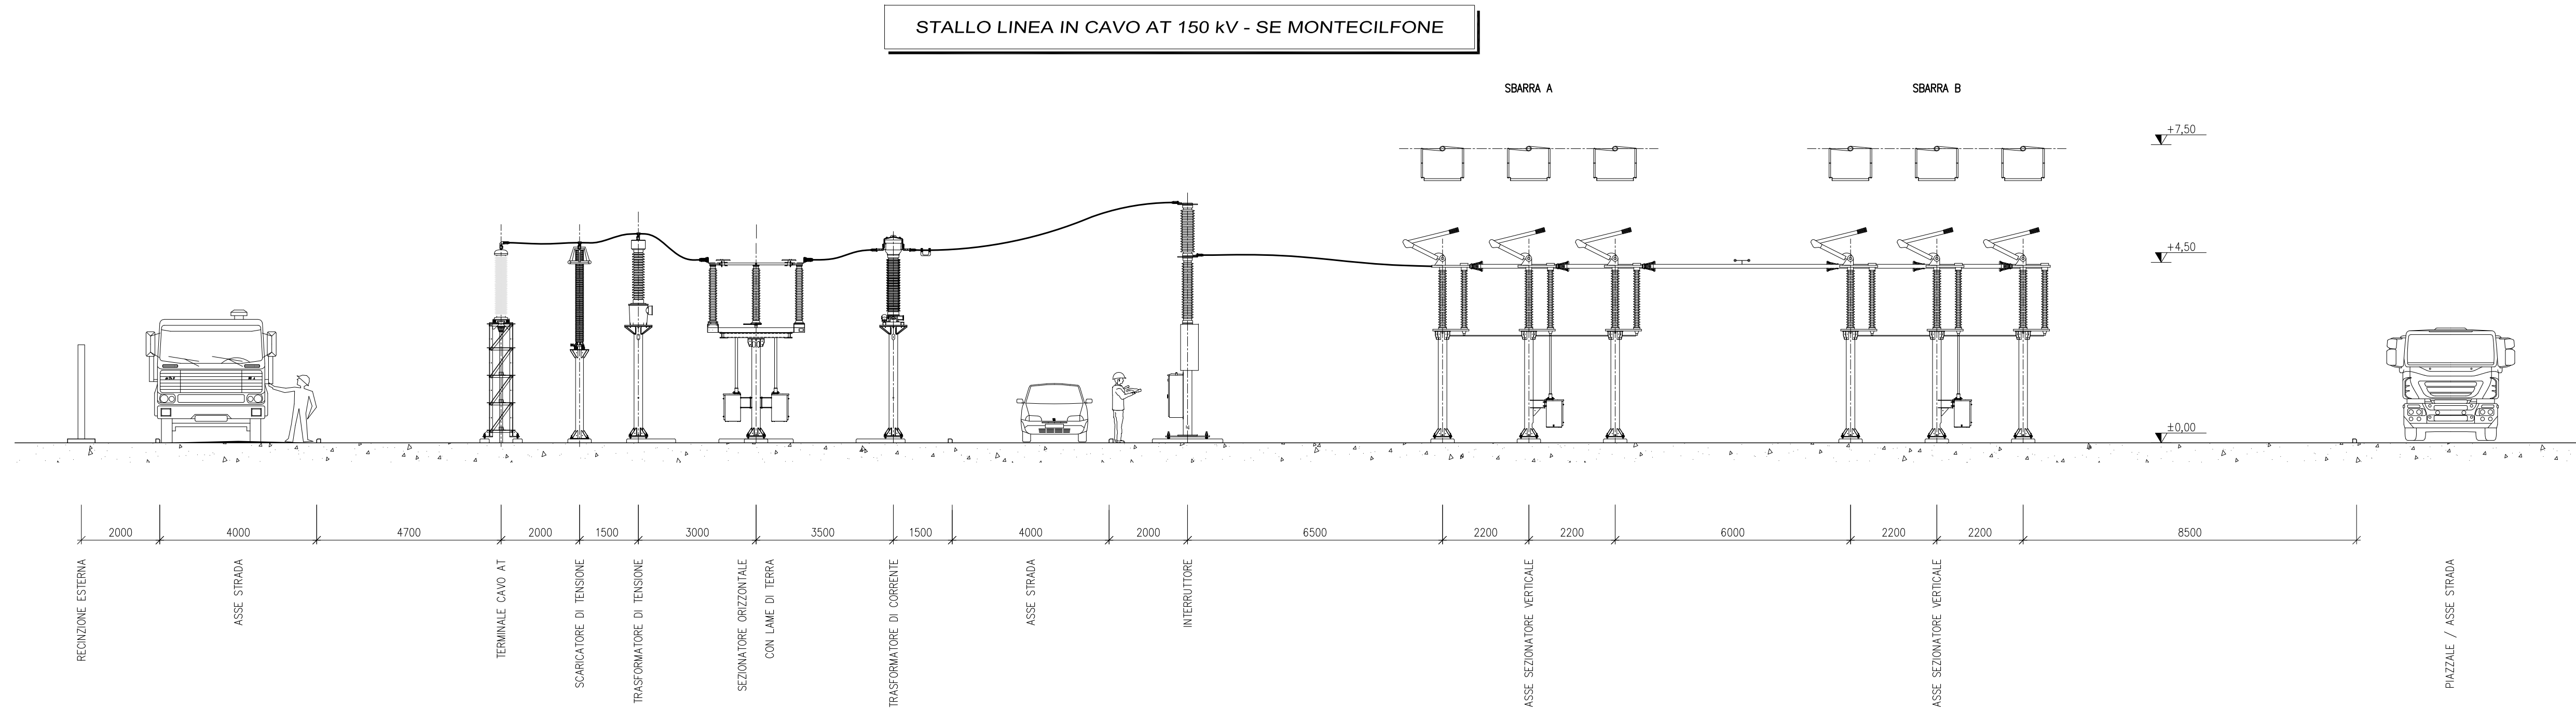


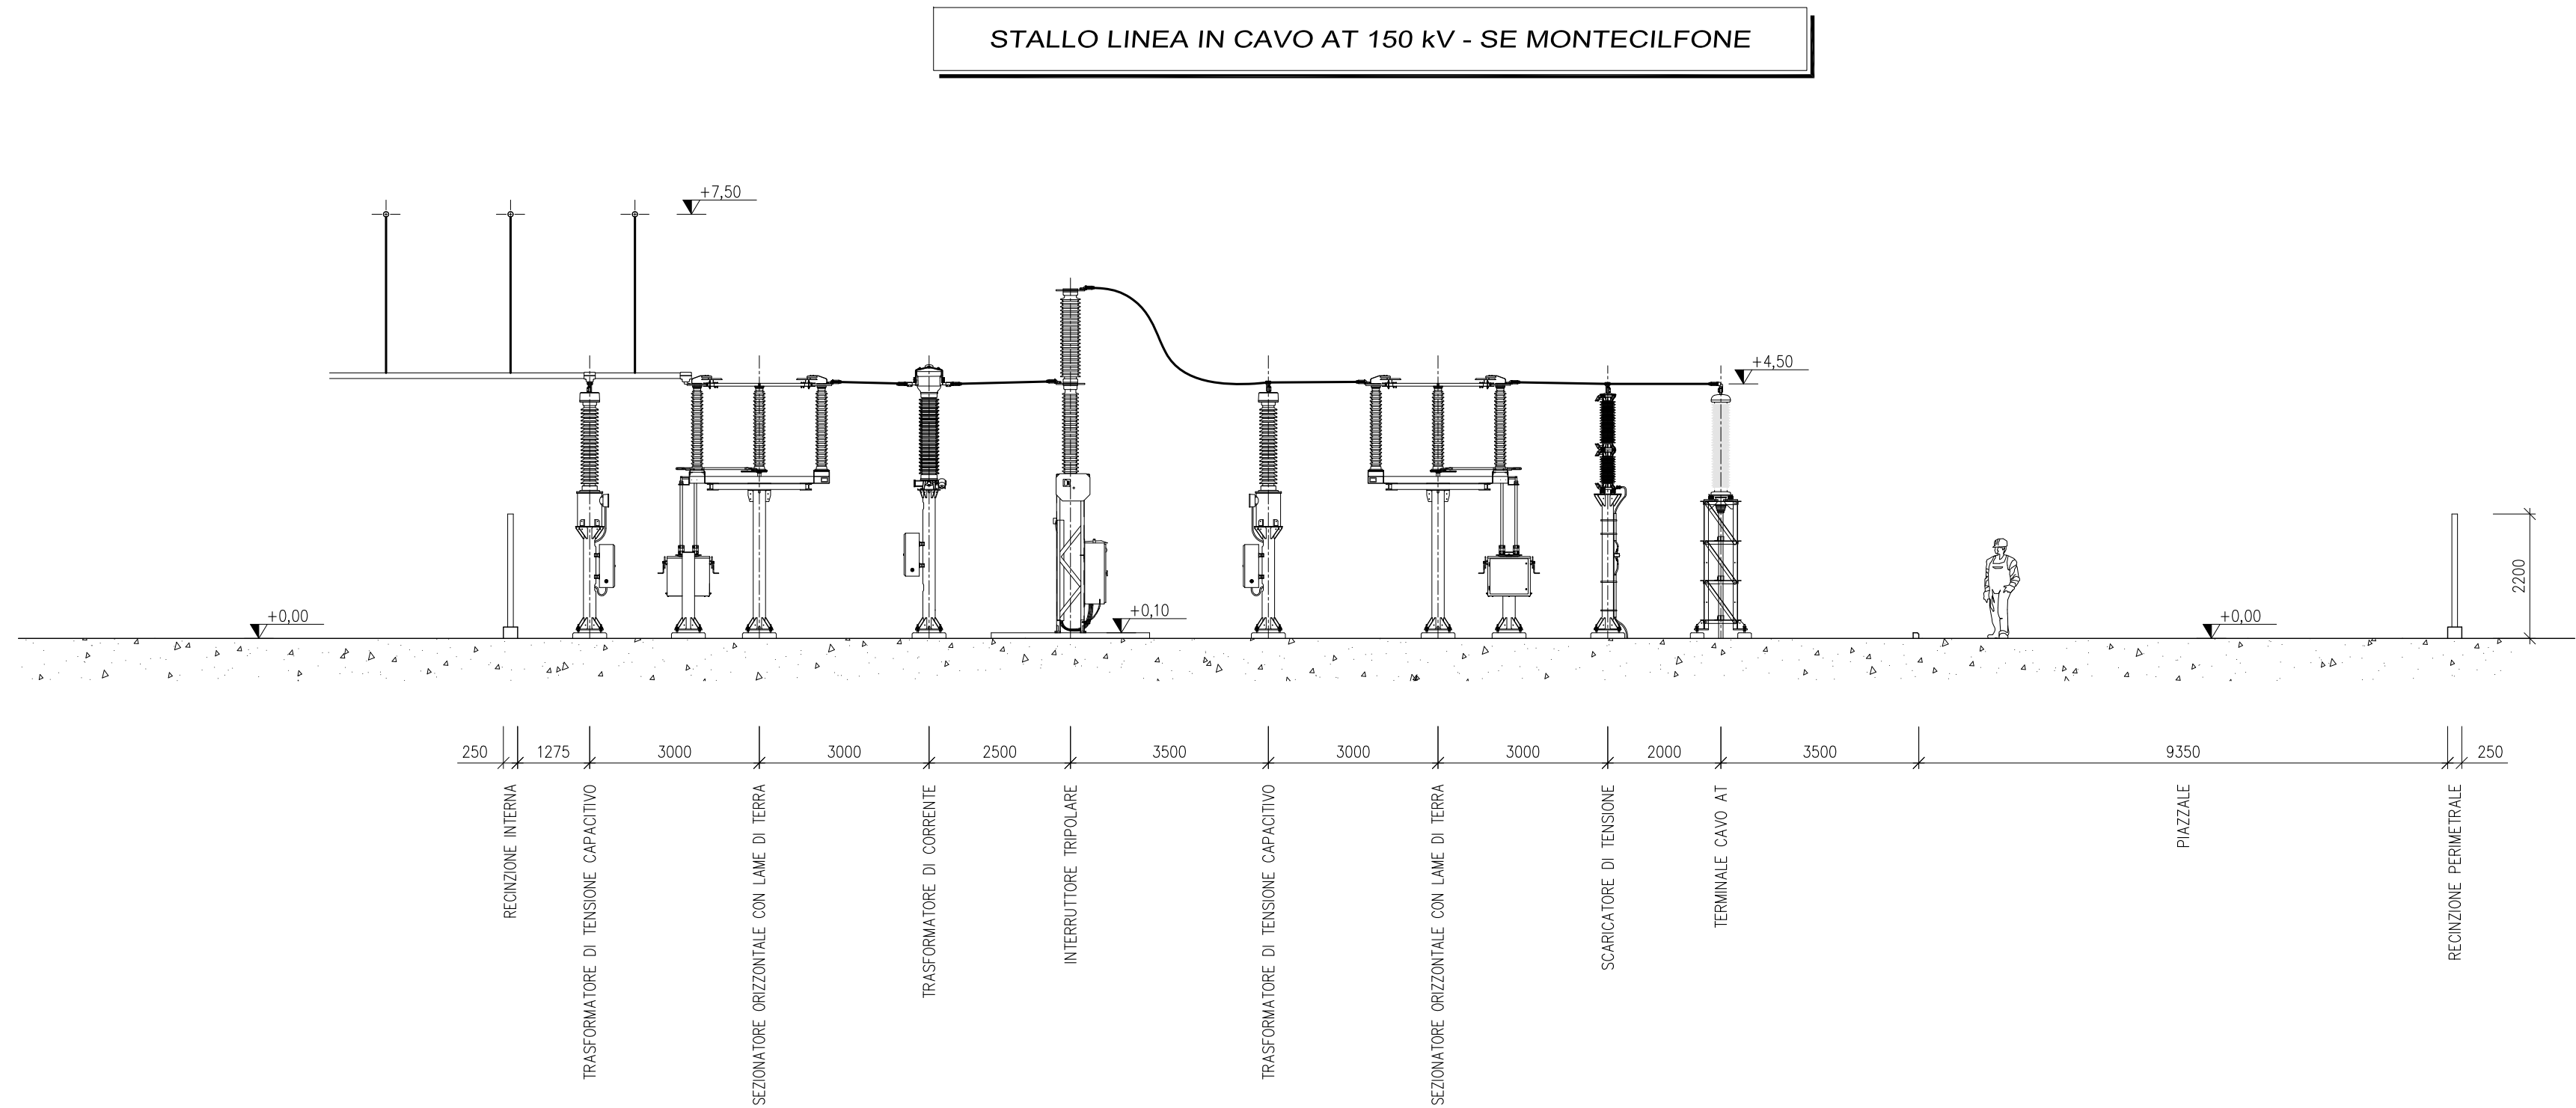


D	02/12/22	Corradini	Bolognesi	Brugnotti	Aggiornamento utenti
C	04/04/22	Corradini	Bolognesi	Brugnotti	Aggiornamento foglio 1 per inserimento sezione stallo linea SE Montecilfone
B	10/02/22	Corradini	Bolognesi	Brugnotti	Aggiornamento utenti
A	16/07/21	Corradini	Bolognesi	Brugnotti	Emissione per autorizzazione
REVISIONE	DATA	ELABORATO	VERIFICATO	APPROVATO	DESCRIZIONE
INGEGNERIA & COSTRUZIONI					INVIATO
BRULLI service					PUNTO DI RACCOLTA MASSERIA MURAZZO
					SEZIONI REPARTO AT
SCALA	FORMATO	Foglio / Di	N. DOCUMENTO		
1:100	A1+++	1 / 3	0 5 3 5 3 D		

STALLO LINEA IN CAVO AT 150 kV UTENTI

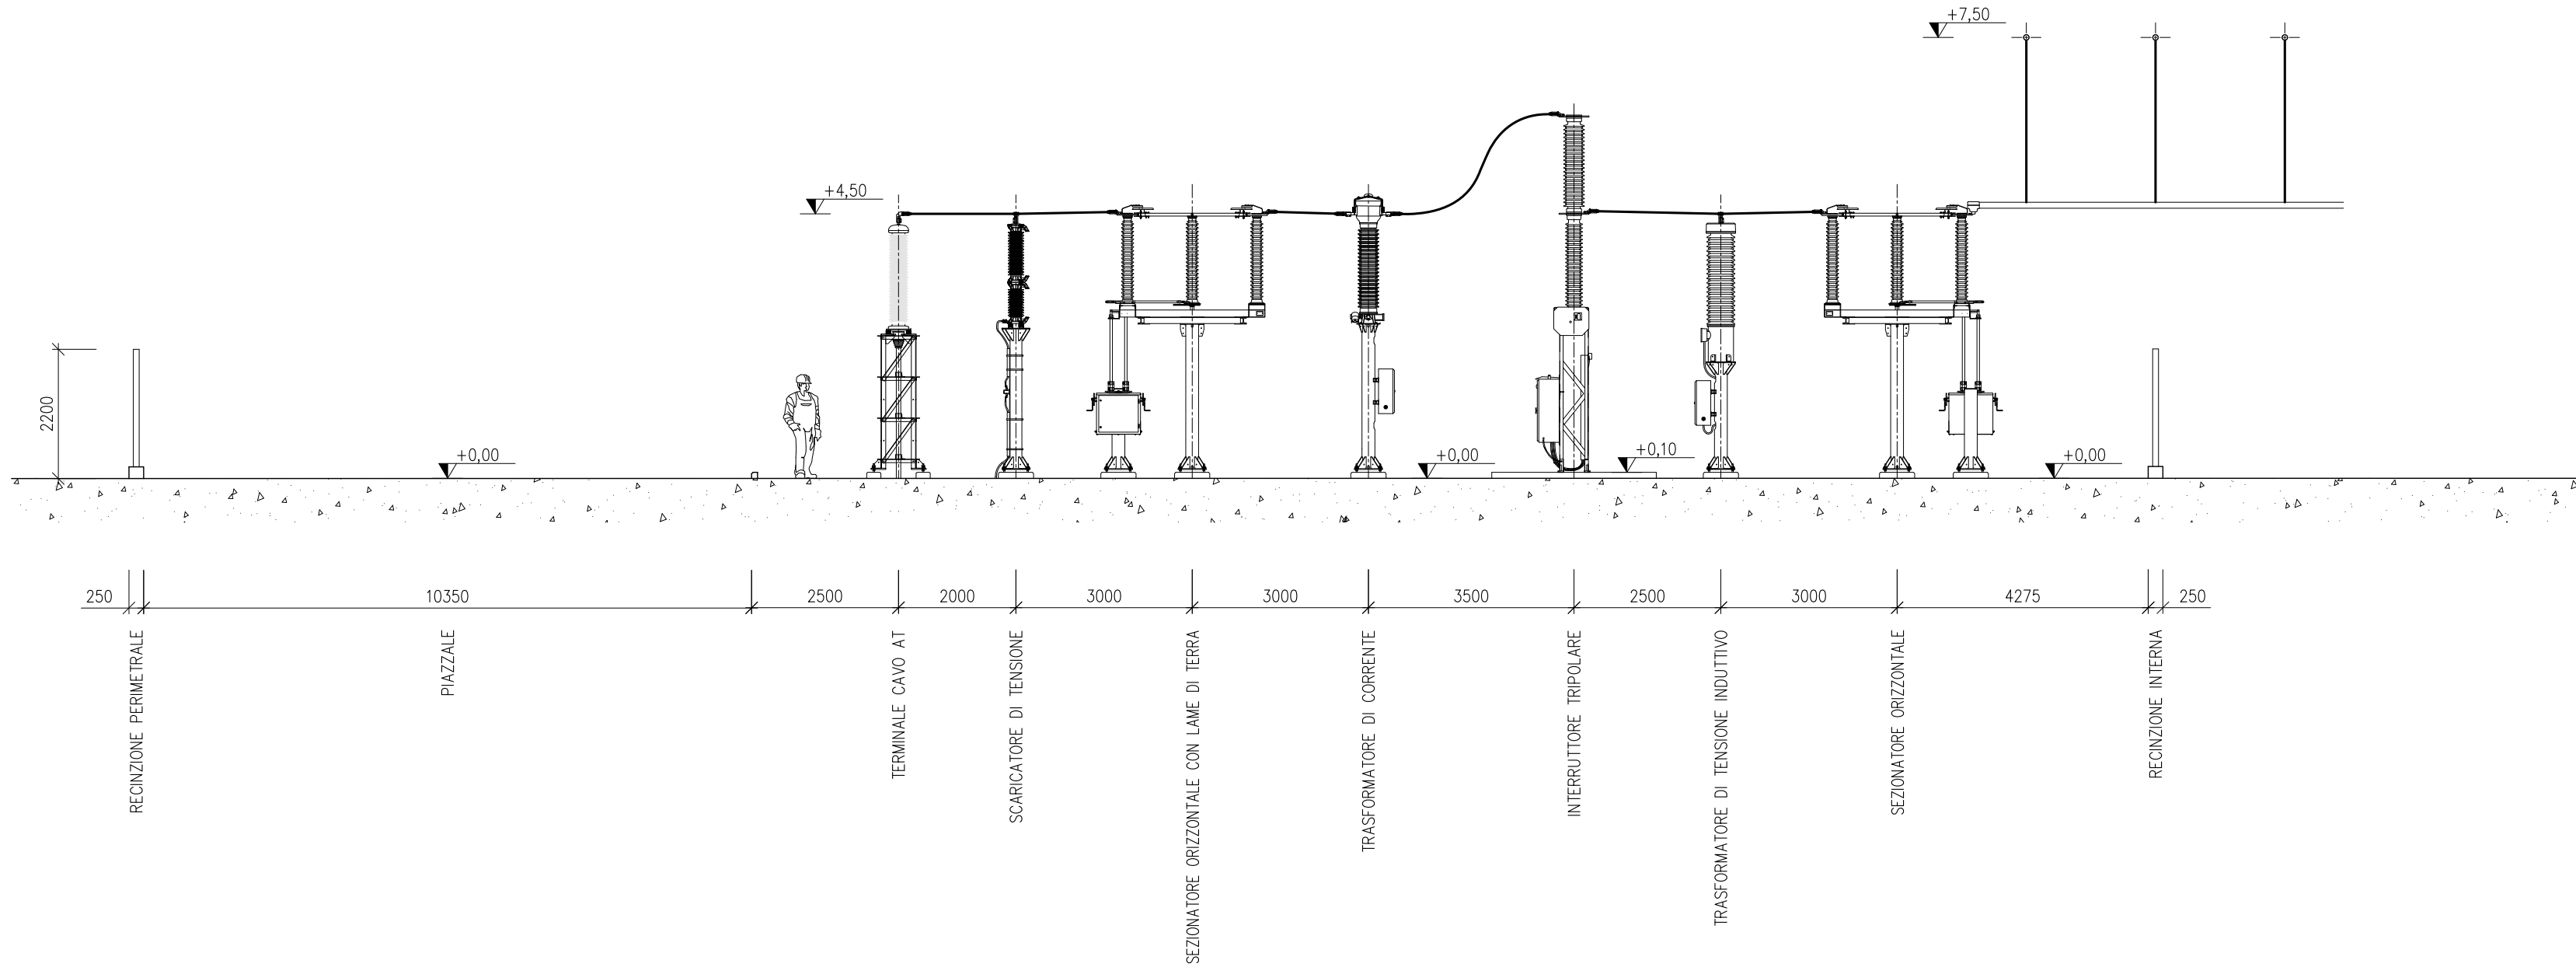

			<i>d. Brulli</i>		
D	02/12/22	Cardamone	Bolognesi	Brugnoni	Aggiornamento utenti
C	04/04/22	Corradini	Bolognesi	Brugnoni	Aggiornamento foglio 1 per inserimento sezione stallo linea SE Montecilfone
B	10/02/22	Corradini	Bolognesi	Brugnoni	Aggiornamento utenti
A	16/07/21	Corradini	Bolognesi	Brugnoni	Emissione per autorizzazione
REVISIONE	DATA	ELABORATO	VERIFICATO	APPROVATO	DESCRIZIONE
INGEGNERIA & COSTRUZIONI BRULLI service					IMPIANTO
					PUNTO DI RACCOLTA MASSERIA MURAZZO
					TITOLO
					SEZIONI REPARTO AT
SCALA	FORMATO	FOLGIO / DI	N. DOCUMENTO		
1:100	A2	2 / 3	0 5 3 5 3 D		

STALLO TRASFORMATORE UTENTI

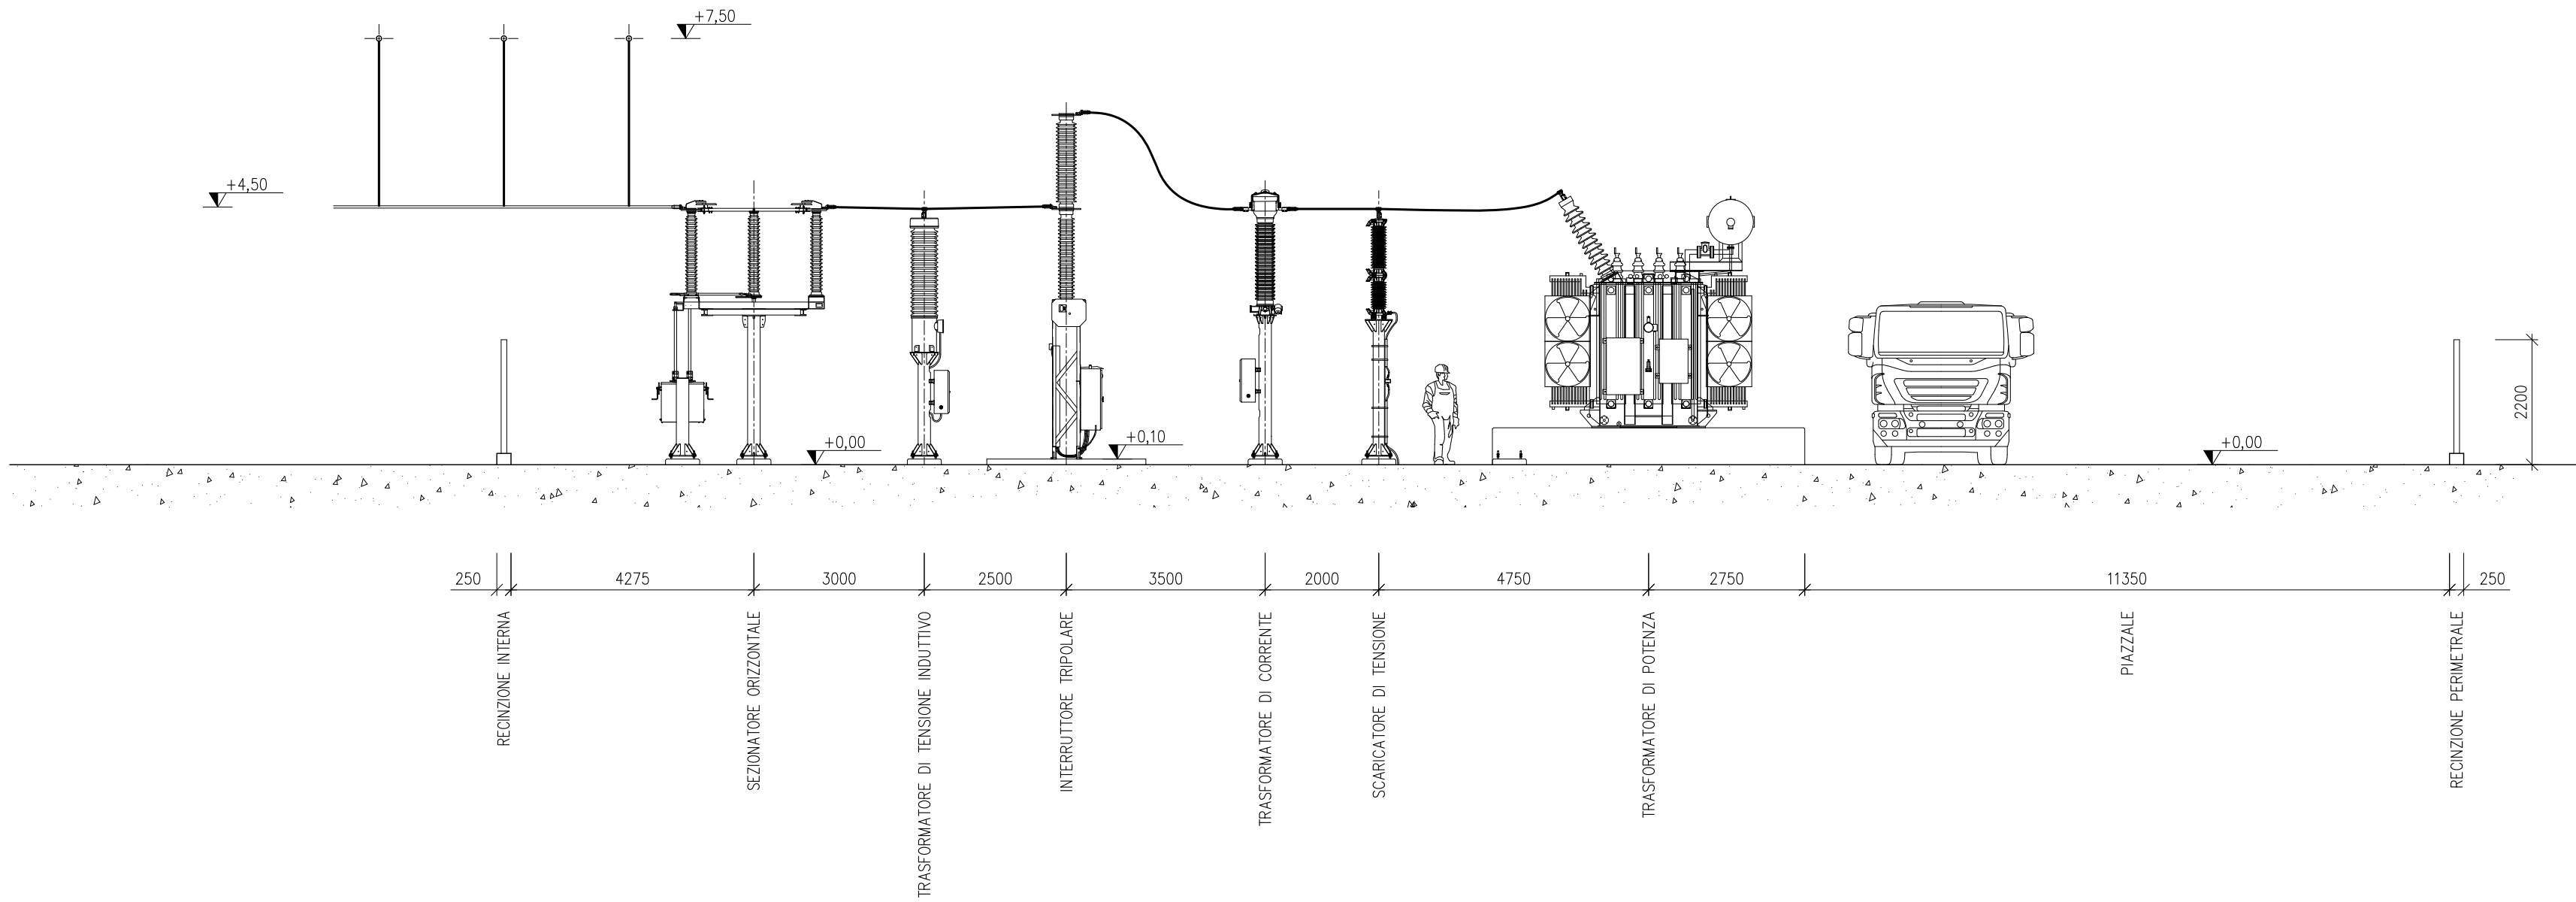

			<i>d. Ben Brugnoni</i>	
D	02/12/22	Cardamone	Bolognesi	Brugnoni
C	04/04/22	Corradini	Bolognesi	Brugnoni
B	10/02/22	Corradini	Bolognesi	Brugnoni
A	16/07/21	Corradini	Bolognesi	Brugnoni
REVISIONE	DATA	ELABORATO	VERIFICATO	APPROVATO
DESCRIZIONE				
INGEGNERIA & COSTRUZIONI				IMPIANTO
BRULLI service				PUNTO DI RACCOLTA MASSERIA MURAZZO
				TITOLO
				SEZIONI REPARTO AT
SCALA	FORMATO	FOLGIO / DI	N. DOCUMENTO	
1:100	A2	3 / 3	0 5 3 5 3 D	