


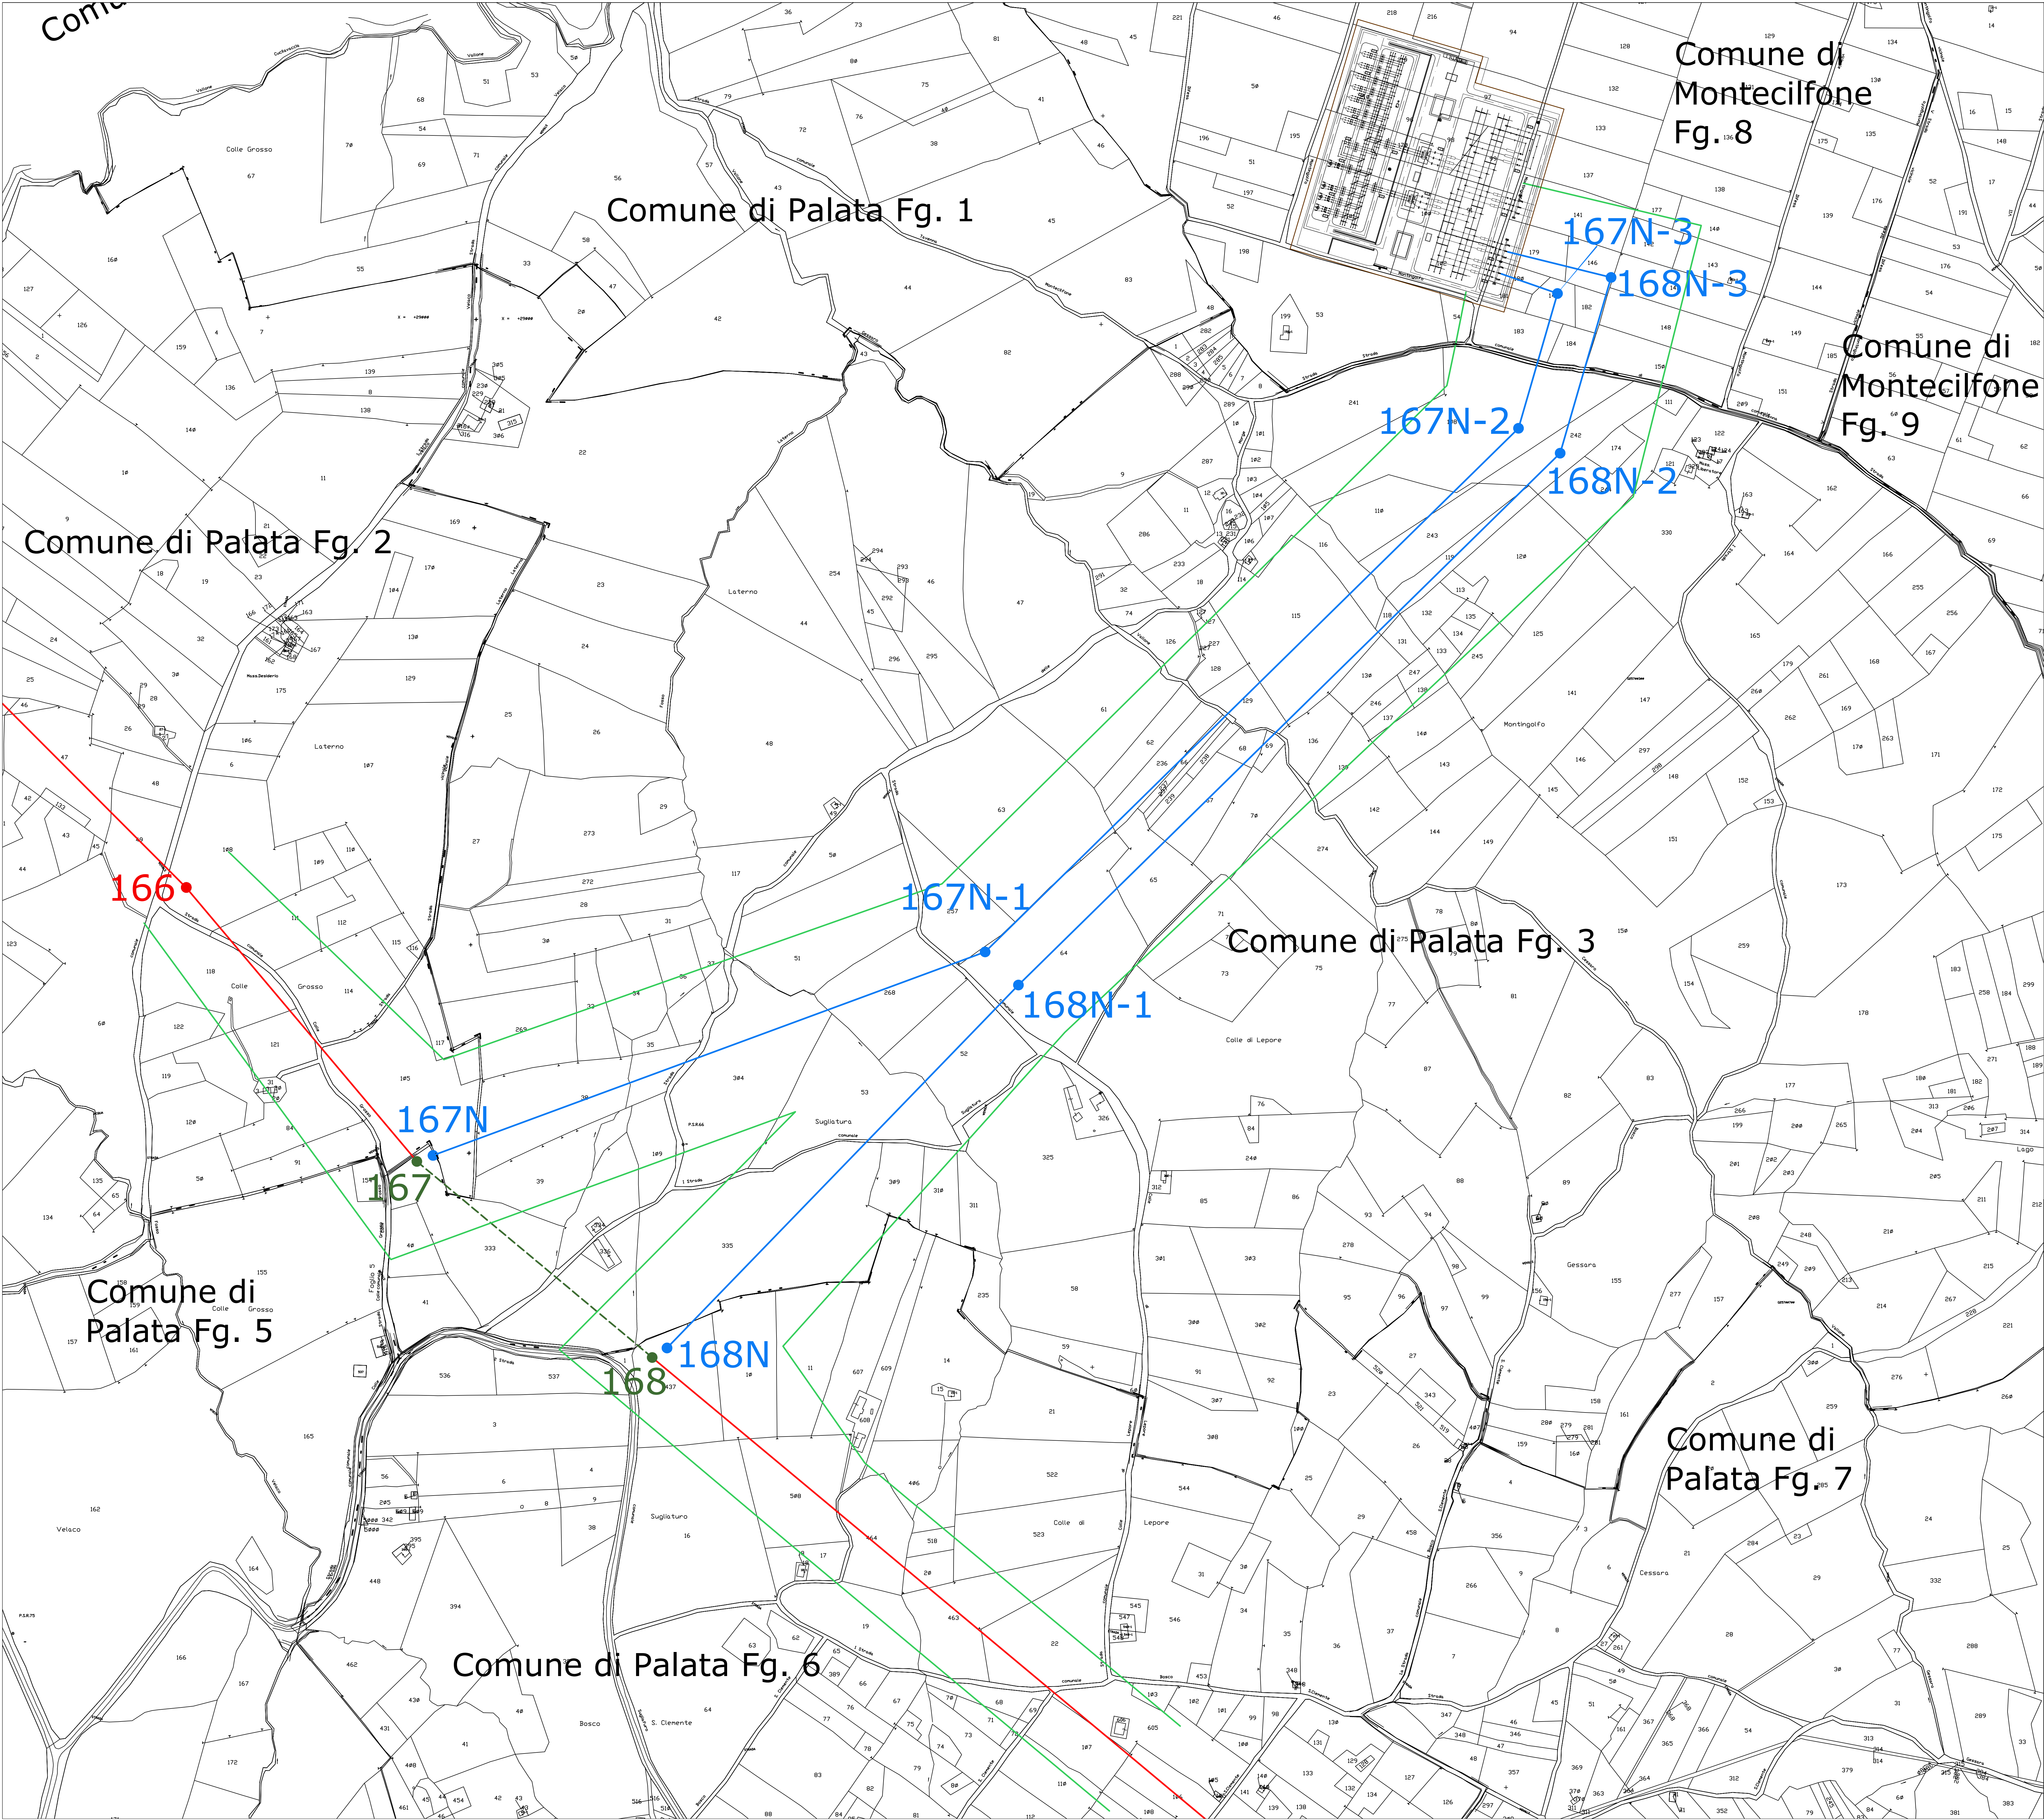

Legenda

Tratto da demolire

Sostegno da demolire

Nuovi Raccordi di progetto

Nuovi sostegni

Elettrodotto a 380 kV esistente Larino-Gissi

Confini Fogli di Mappa

Distanza di prima approssimazione (DM 29-05-2008)

REVISIONI		AUTORE		VERIFICATO	
01	26/05/2010	Firma		SARACENO	TERNA
DATA		DESCRIZIONE		ELABORATO	VERIFICATO
TITOLO DEL LABORATORIO		CATEGORIA DEL LABORATORIO		Terna	
PROGETTO		083.09.01.W03			
RICAVATO DAL DOC. TERNA		NUOVA SE 380/150 kV DI MONTECILFONE (CB) E RACCORDI A 380 kV			
CLASSIFICAZIONE DI SICUREZZA		COMUNE DI MONTECILFONE			
		Planimetria Catastale			
NOME DEL FILE		SCALA CAD	FORMATO	SCALA	FOGLIO
		1 unitari 1 mm	A0	1:2000	1 / 1
Questo documento contiene informazioni di proprietà Terna S.p.A. e deve essere utilizzato esclusivamente dal destinatario in possesso del foglio per le quali è stato ricevuto. Il valore culturale Terna di riproduzione e di distribuzione sono riservati. Il documento contiene informazioni proprietarie di Terna S.p.A. and it will have to be used exclusively for the purposes for which it has been furnished. Whichever shape of spreading or reproduction without the written permission of Terna S.p.A. is prohibited.					