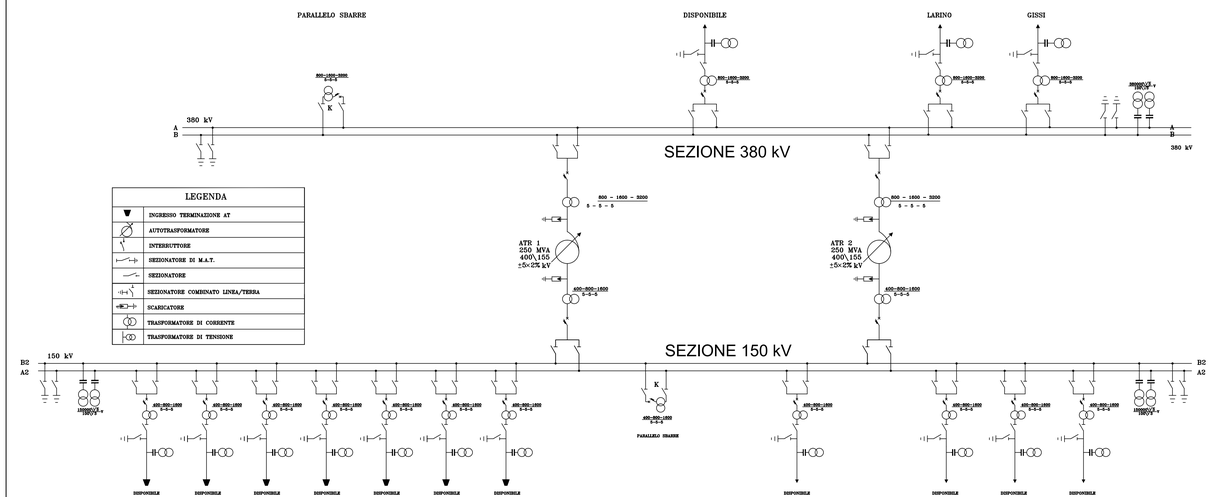

REVISIONI					
0	26/05/2010		SAMARITANI	SARACENO	TERNA
N.	DATA	DESCRIZIONE	ELABORATO	VERIFICATO	APPROVATO

TIPOLOGIA DELL'ELABORATO	CODIFICA DELL'ELABORATO
	083.09.01.W06
PROGETTO	TITOLO
	NUOVA SE 380/150 kV DI MONTECILFONE (CB) E RACCORDI A 380 kV
RICAVATO DAL DOC. TERNA	COMUNE DI MONTECILFONE
CLASSIFICAZIONE DI SICUREZZA	Schema Elettrico Unifilare

NOME DEL FILE	SCALA CAD	FORMATO	SCALA	FOGLIO
	1 unità = 1 mm	A4L	-	1 / 1

Questo documento contiene informazioni di proprietà Terna S.p.A. e deve essere utilizzato esclusivamente dal destinatario in connessione con i rapporti in base ai quali è stato rilasciato. E' vietata qualsiasi forma di riproduzione e di divulgazione senza l'esplicito consenso di Terna S.p.A.
This document contains information proprietary to Terna S.p.A. and it will have to be used exclusively for the purposes for which it has been furnished. Whichever shape of spreading or reproduction without the written permission of Terna S.p.A. is prohibit.

Firmato digitalmente da BRUGNONI GIANLUCA
C: IT