


[illegible]

COLLEGAMENTO ALLA RTN DELLA NUOVA S.E. DI MONTECILFONE (CB)
RACCORDO VERSO GISSI
PROFILO LONGITUDINALE CON DISTRIBUZIONE SOSTEGNI

FONDAMENTALE 150 m

PICHETTI DI RILIEVO E PUNTI BATTUTI		1		2		
-------------------------------------	--	---	--	---	--	---	--	---	--	---	--	---	--	---	--	---	--	---	--	----	--	----	--	-----	--	-----	--	------	--	------	--

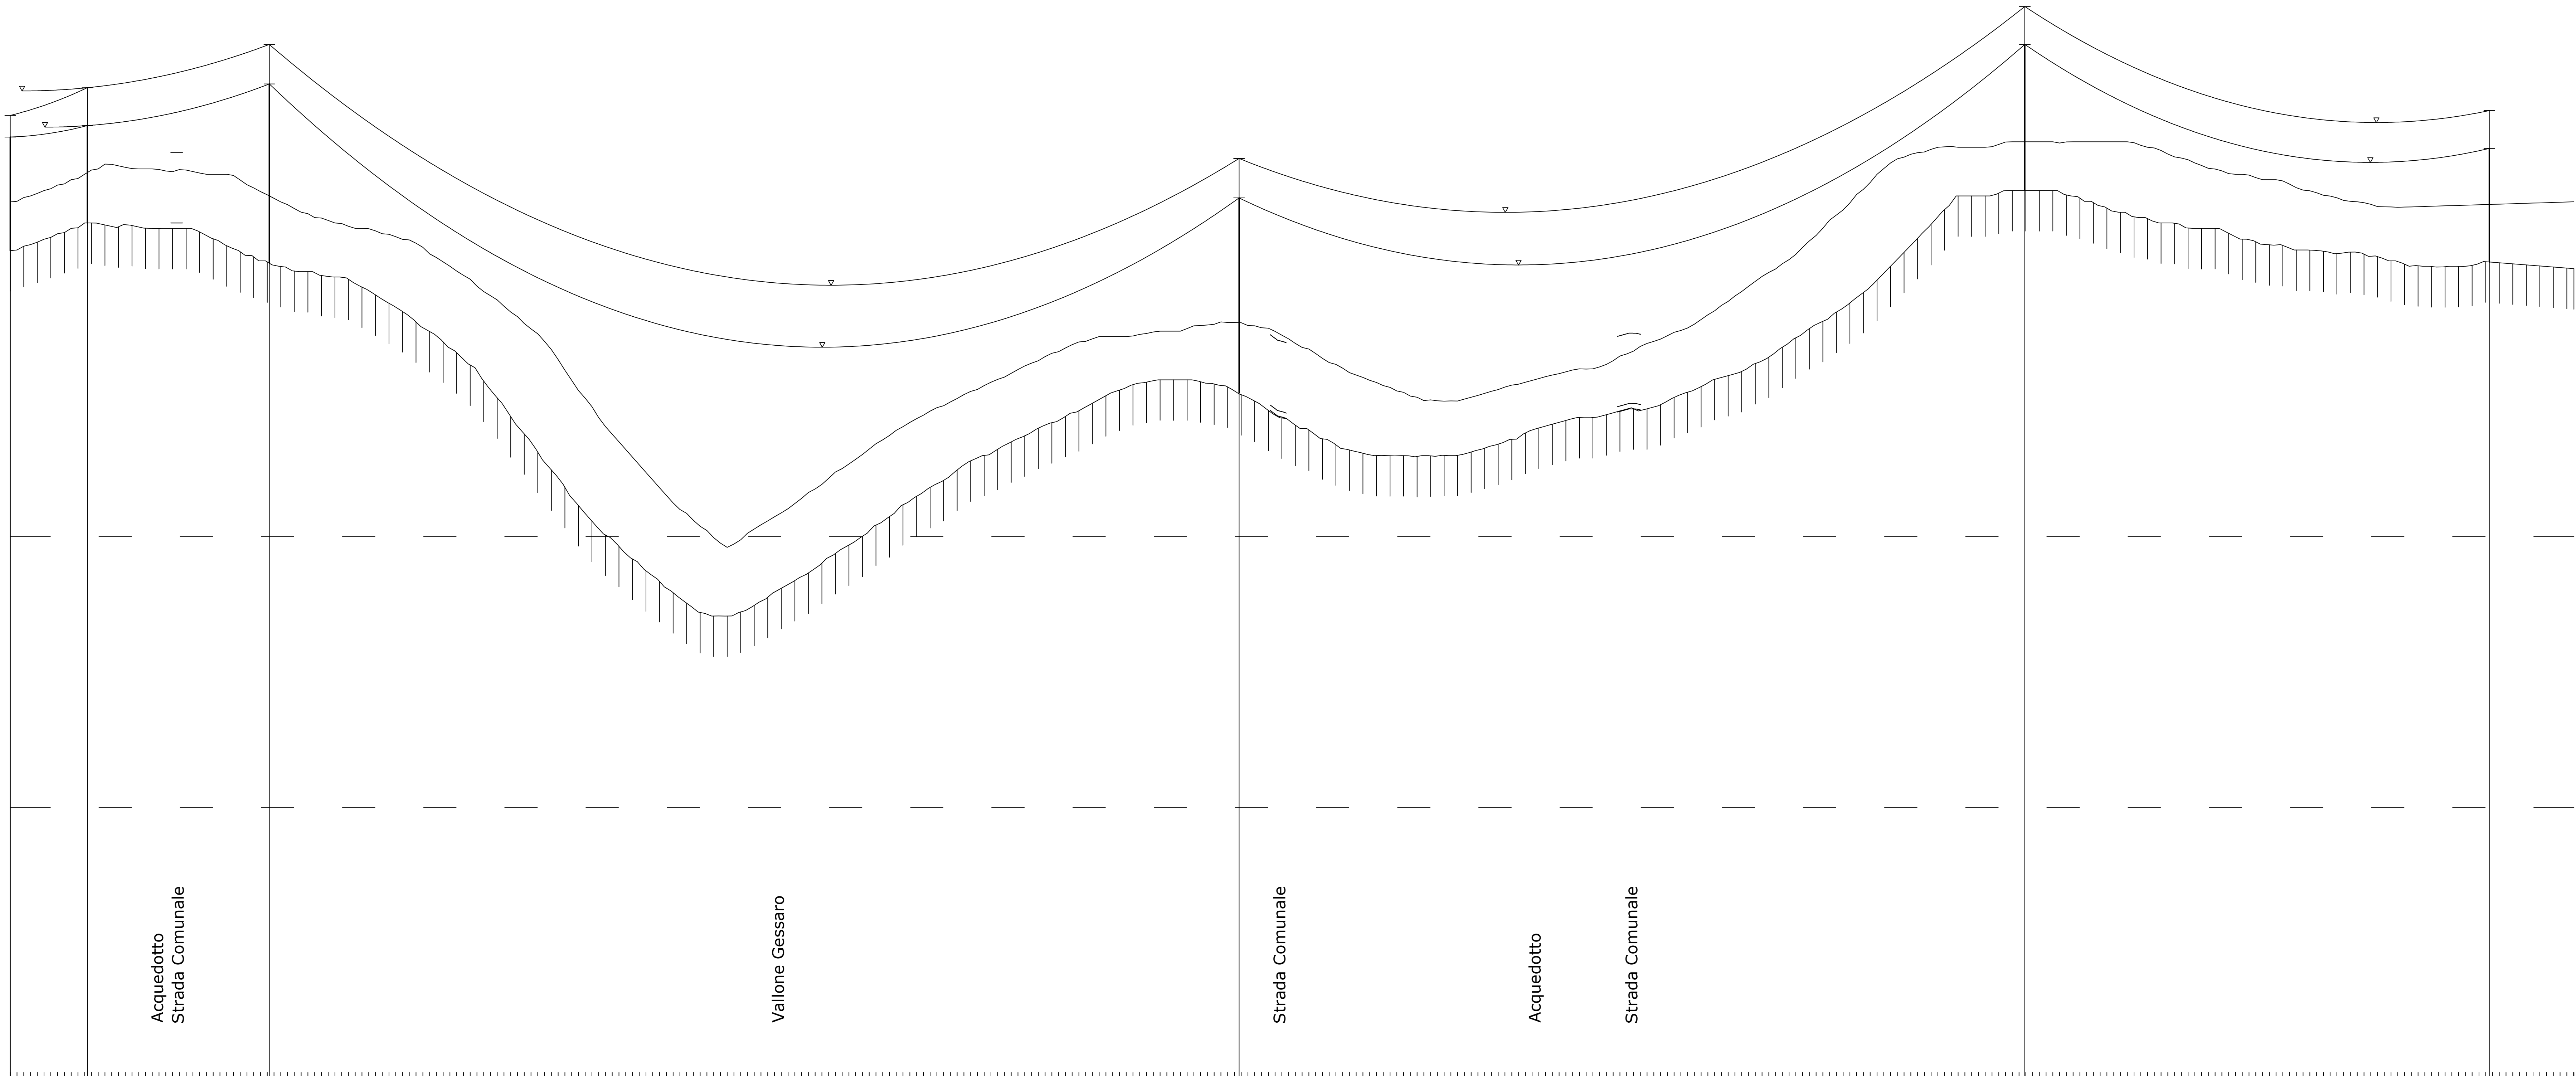

Distribuzione dei sostegni preliminare.
In sede di progetto esecutivo potrebbero verificarsi variazioni di posizioni, di altezza o di tipologia di sostegni.

REDAZIONE												
	0	24/05/2019										
N	DATA	DESCRIZIONE		Allegato		ELABORATO		VERIFICATO		APPROVATO		
TITOLO DEL ELABORATO			CODIFICA DEL ELABORATO									
			083.09.01.W25									
PROGETTO			TITOLO									
			Profili longitudinali con distribuzione sostegni									
NOME DEL FILE		SCALA CAD	FORMATO		SCALA	FOGLIO						
1 unità = 1 mm		A1/L	-		-	1 / 2						

Questo documento, contenente informazioni di proprietà Terma S.p.A. è un documento riservato ed è distribuito in formato pdf. Non può essere in nessun caso ristampato, copiato, modificato o riprodotto in qualsiasi forma senza permesso scritto dalla Terma S.p.A. e non può essere usato esclusivamente per gli scopi per i quali è stato fornito. Qualunque altro uso, ristampa o riproduzione oltre che essere espressamente vietata Terma S.p.A. è penalizzata.








[illegible]

COLLEGAMENTO ALLA RTN DELLA NUOVA S.E. DI MONTECILFONE (CB)
RACCORDO VERSO VILLANOVA
PROFILO LONGITUDINALE CON DISTRIBUZIONE SOSTEGNI

FONDAMENTALE 150 m

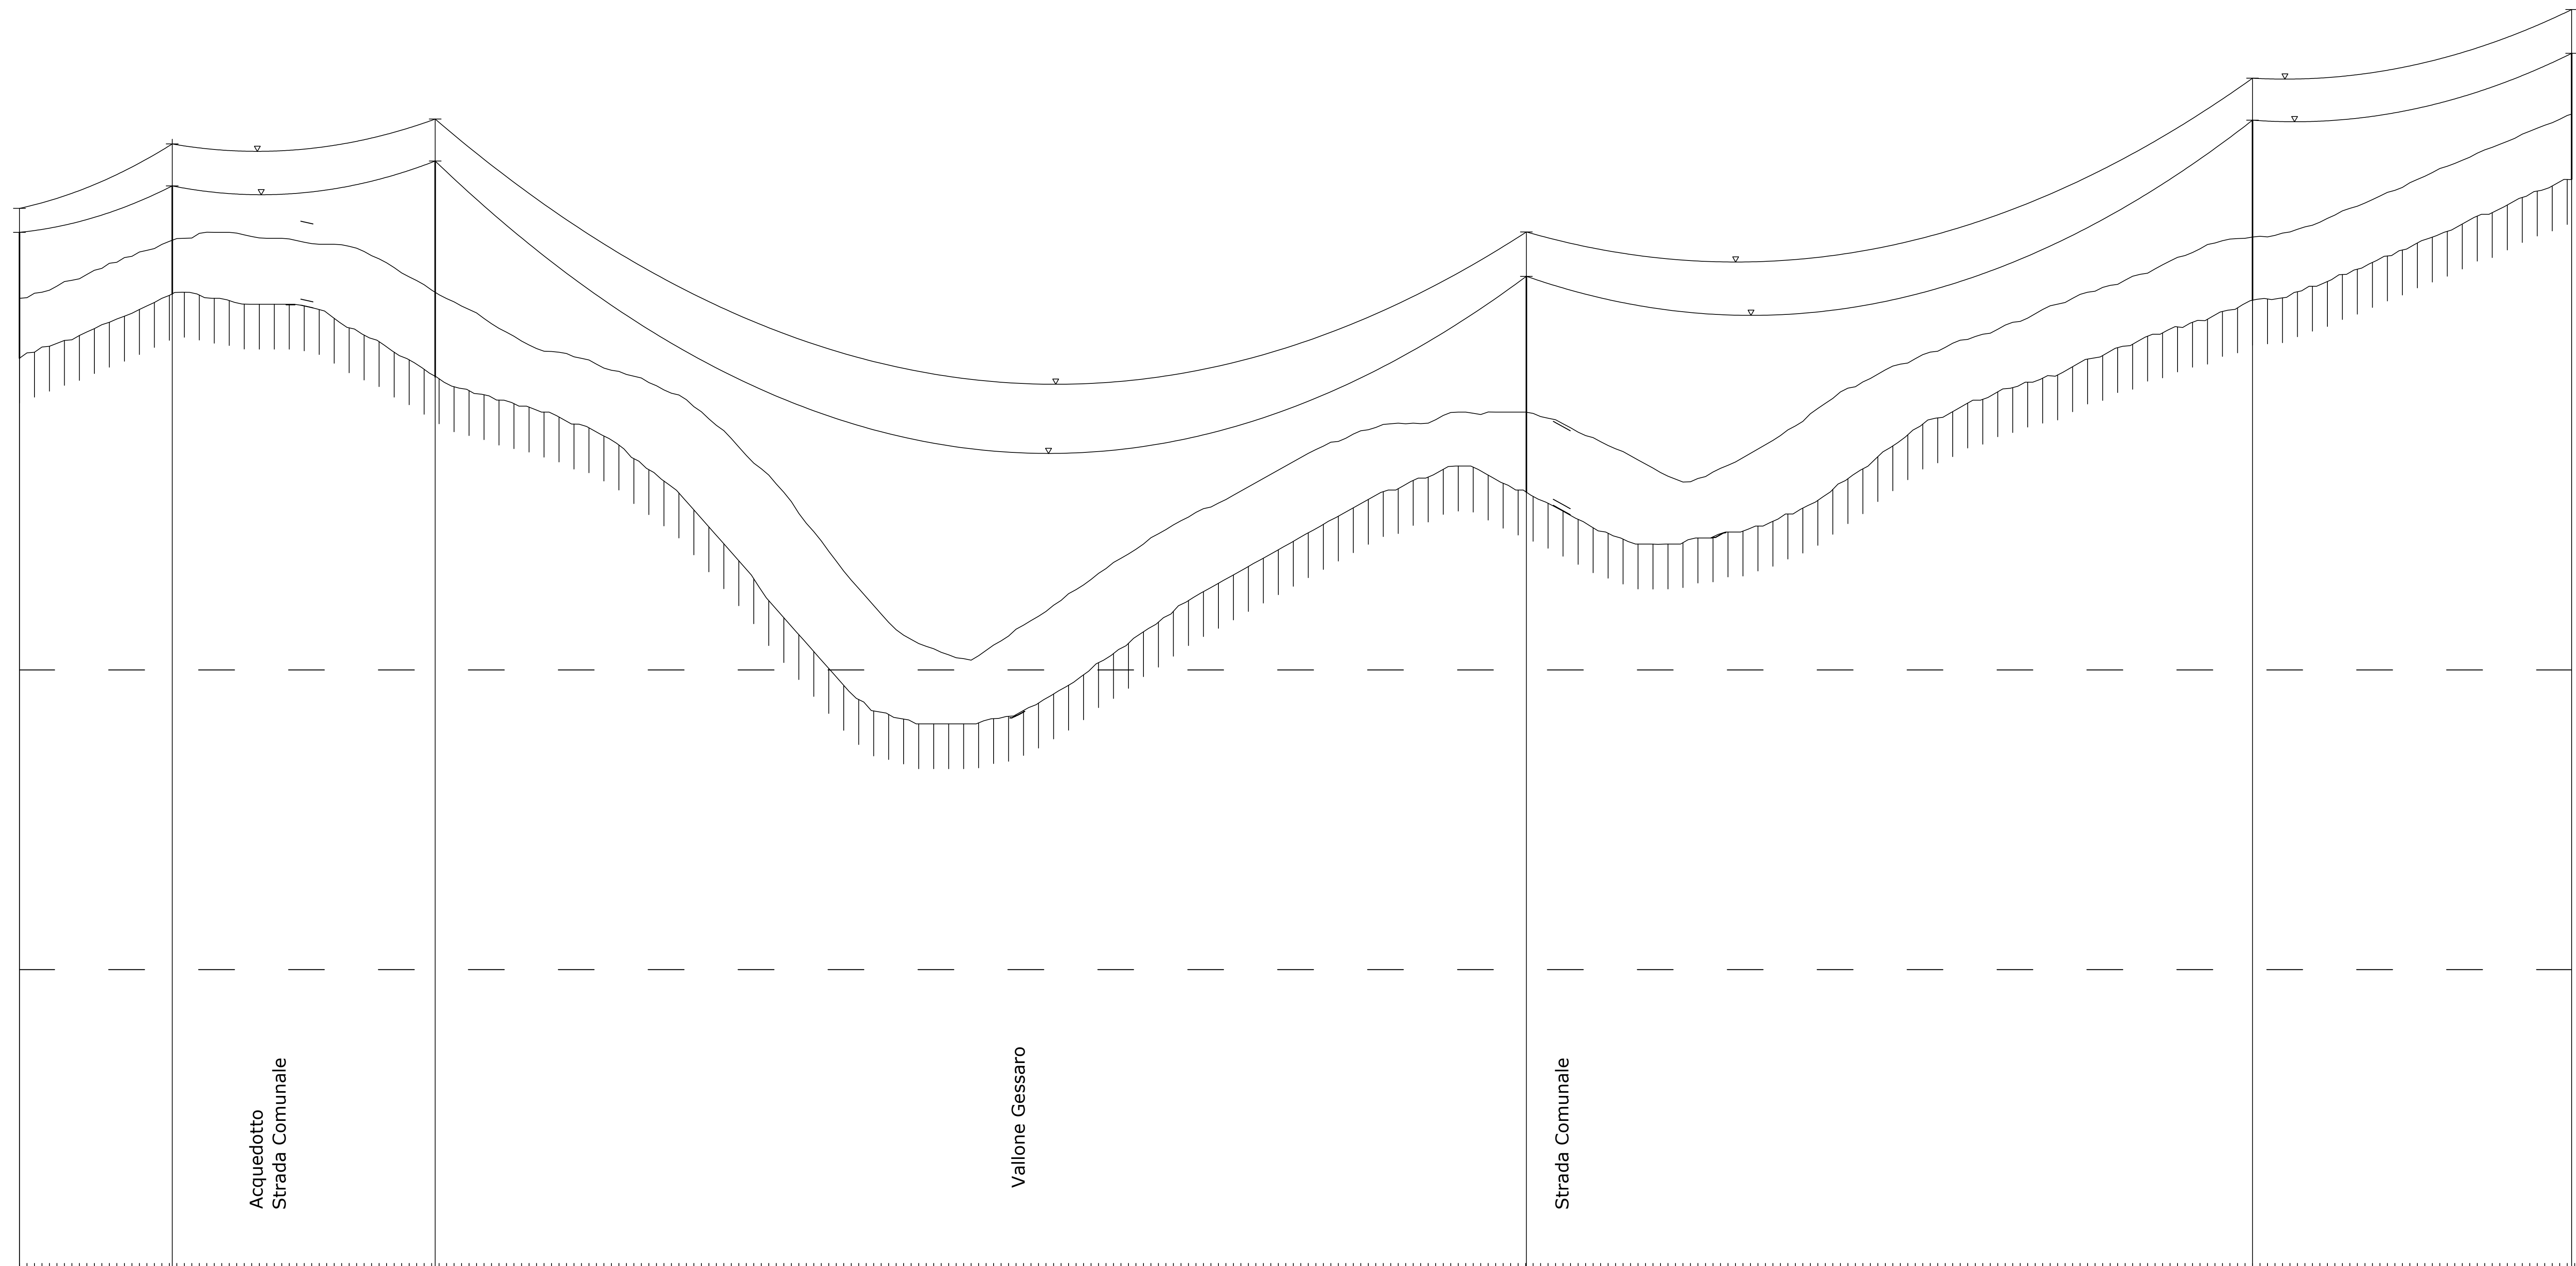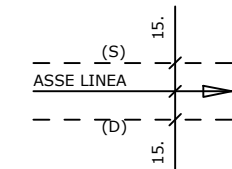

PICCHETTI DI RILIEVO E PUNTI BATTUTI		1 2 3 4 5 6 7 8 9 10 11 12	

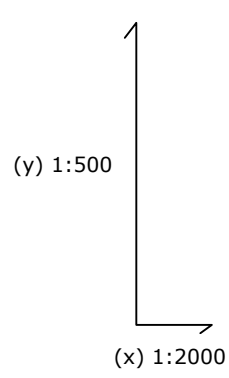

*Distribuzione dei sostegni preliminare.
In sede di progetto esecutivo potrebbero verificarsi
variazioni di posizioni, di altezza o di tipologia di
sostegni.*

REVISIONI					
N	02/05/2010		IN ESPOSIZIONE		
O	DATA	DESCRIZIONE	ELABORATO	VERIFICATO	APPROVATO
TITOLOGIA DELL'ELABORATO		CODIFICA DELL'ELABORATO			
PROGETTO		083.09.01.W25			
SCARICATO DA: DOC. TERNA		TITOLO			
"CLASSIFICAZIONE DI SICUREZZA"		NUOVA SE 380/150 CV. MONTECILFONE (CB) - E RACCORDI A 380 KV			
		COMUNE DI MONTECILFONE			
		Profili longitudinali con distribuzione sostegni			
NOME DEL FILE		SCALA CAD	FORMATO	SCALA	FUSO
1 unita= 1 mm		A1/L			2 / 2

Questo documento contiene informazioni di proprietà Terna S.p.A. e deve essere utilizzato esclusivamente per le finalità in cui viene richiesto. È vietata espressamente la ristampa o l'uso non autorizzato senza permesso scritto dalla Terna S.p.A. e senza essere stati debitamente informati. È vietata espressamente la ristampa o l'uso non autorizzato senza permesso scritto dalla Terna S.p.A. e senza essere stati debitamente informati. This document contains information of property of Terna S.p.A. and will not be used exclusively for the purposes for which it has been provided. Reproduction or unauthorized use is expressly prohibited without the prior permission of Terna S.p.A. and without being duly informed. 