

Regione Sicilia

Provincia di Trapani

Comune di Marsala

### PARCO FOTOVOLTAICO DENOMINATO "RINAZZO" E RELATIVE OPERE DI CONNESSIONE ALLA RTN DI POTENZA PARI A 21 MW NEL COMUNE DI MARSALA (TP)

Società proponente:

Powering renewables.  
—Via A. Manzoni, 30—Milano (20121)—  
P.IVA: 11119020961  
Pec: ecosily3srf@legalmail.it

Scala: varie

Formato: A1

Titolo elaborato:

**STRUTTURE DI SUPPORTO MODULI FOTOVOLTAICI**

PROGETTISTI INCARICATI

Progettazione elettrica:  
Ing. Clementi Riccardo

CODICE ELABORATO

PROGETTO	PROG.	TIPO	REV.
RNZFV-FTV	010		00

Rev.	Data	Descrizione	Redige	Verifica	Approva
00	09/22	Prima emissione	G.R.	R.C.	R.C.
01					
02					
03					
04					
05					
06					


GESTORE RETE ELETTRICA

Rete Elettrica Nazionale


Progettazione a cura di:

STE Energy S.r.l. società a socio unico  
Via Soria, 120 - 35141 Padova (PD)  
Tel. +39 049 2963000 Fax +39 049 2963001 www.ste-energy.com

Scala 1:30

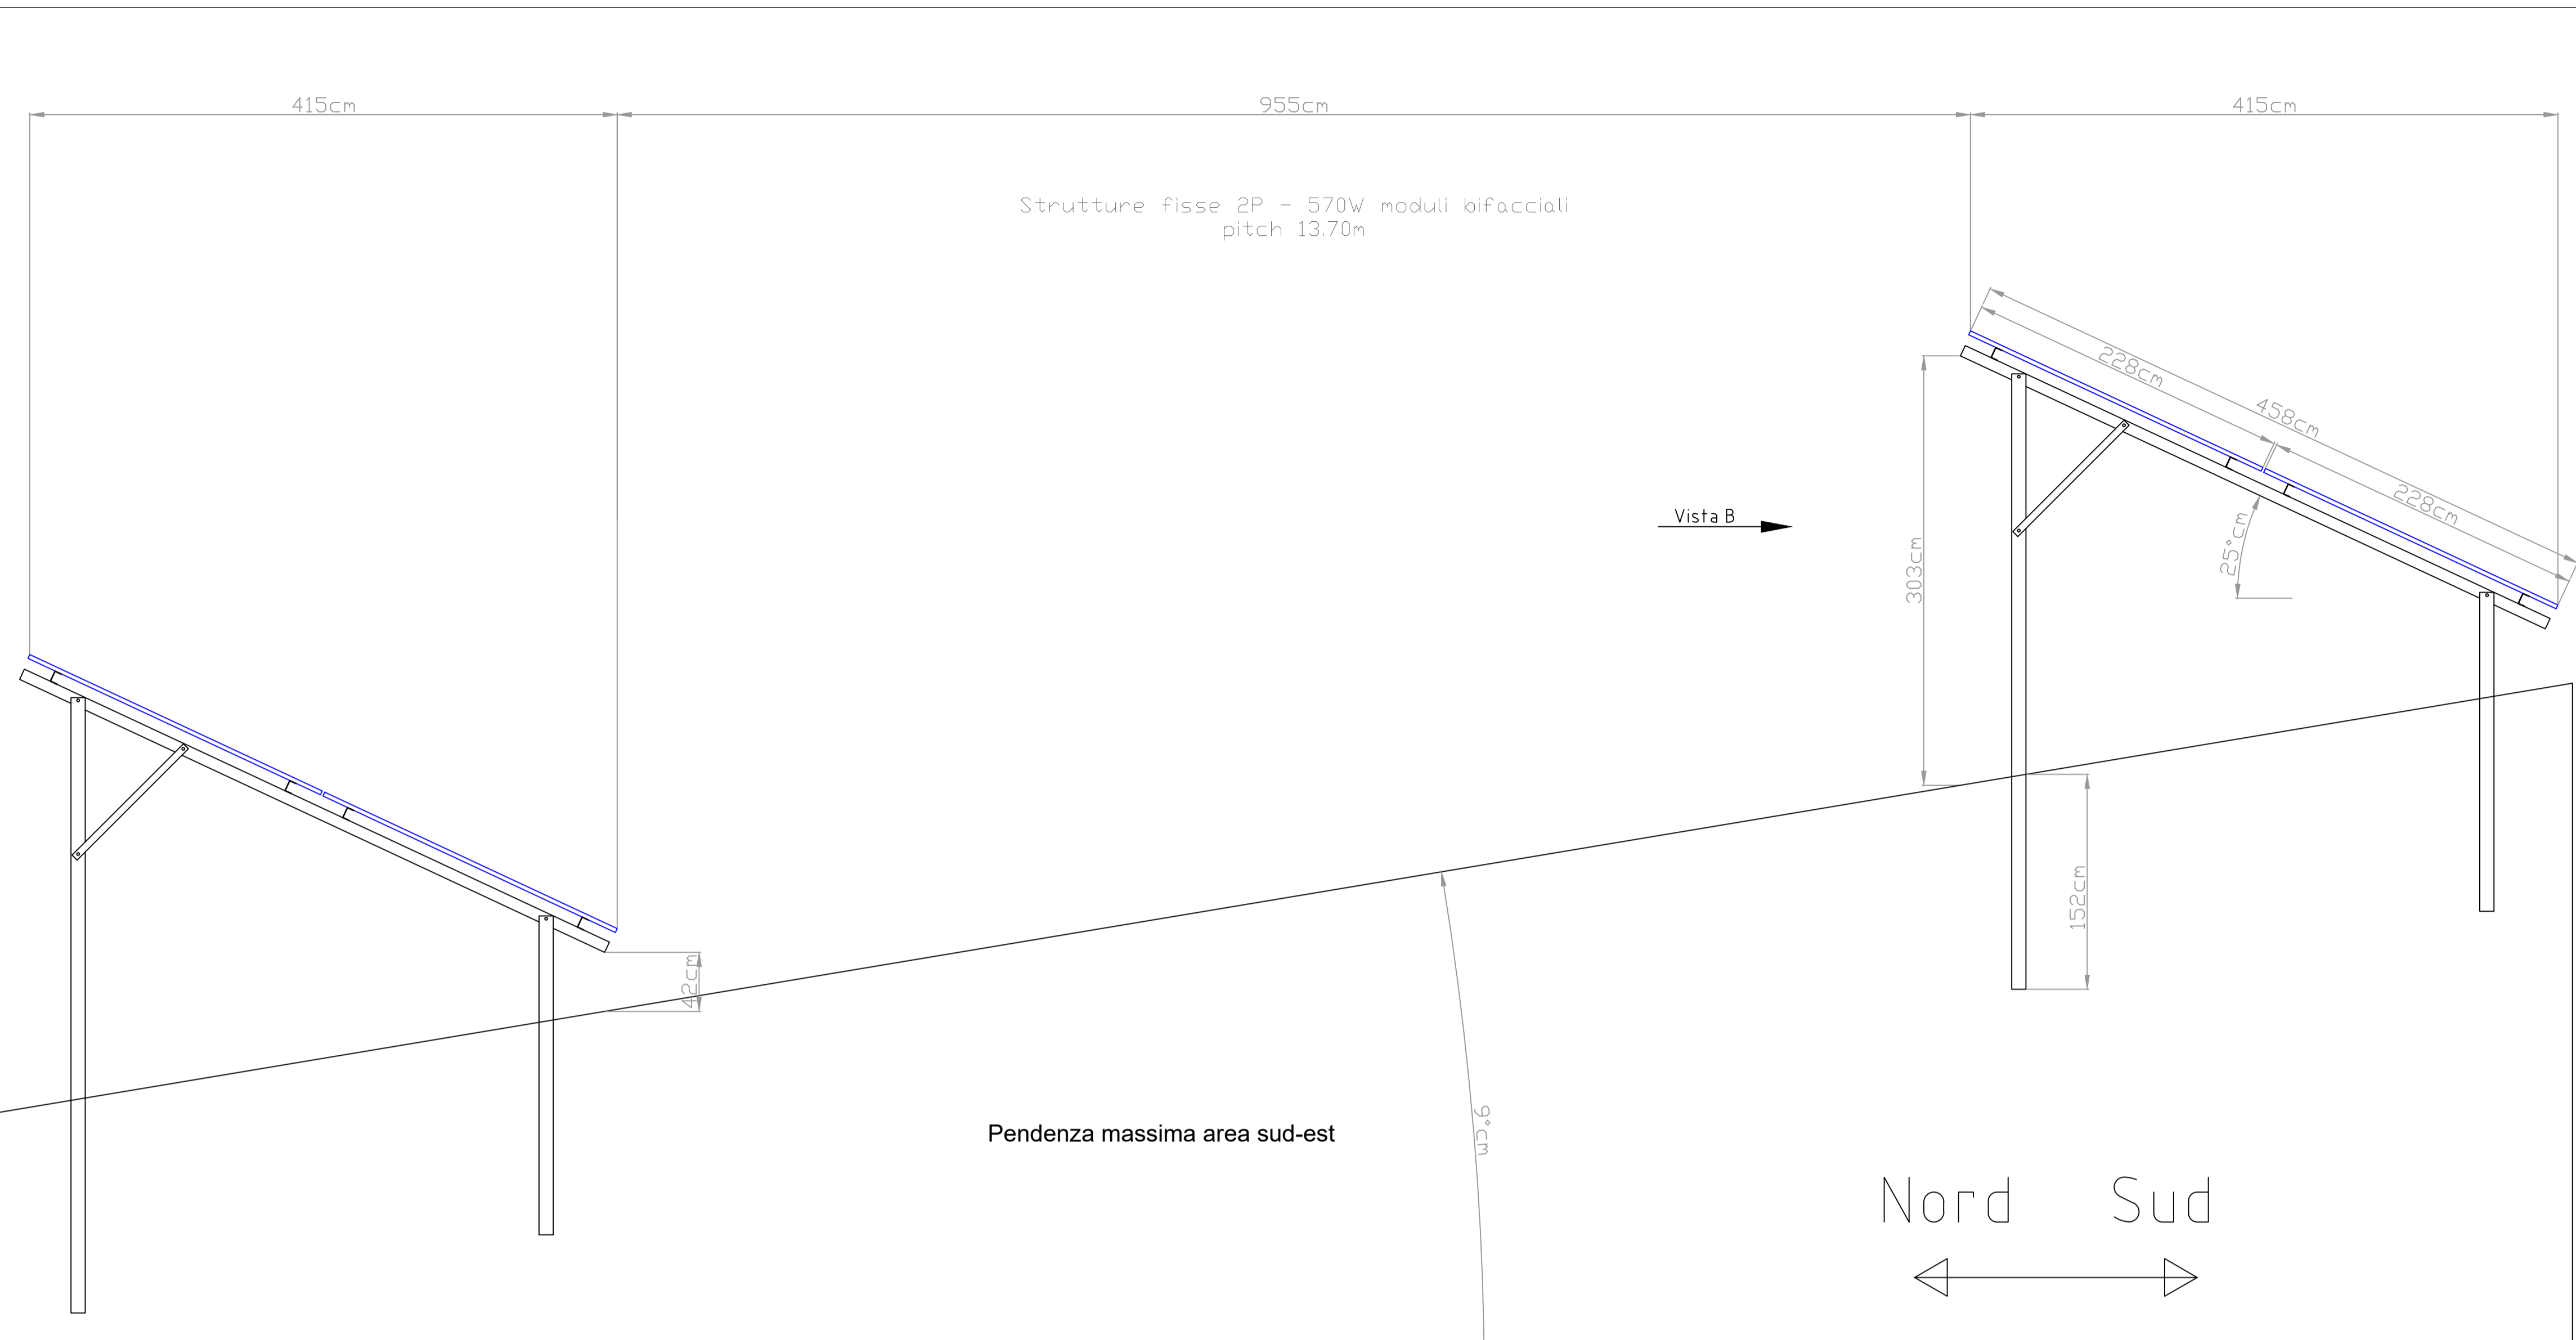

Scala 1:20

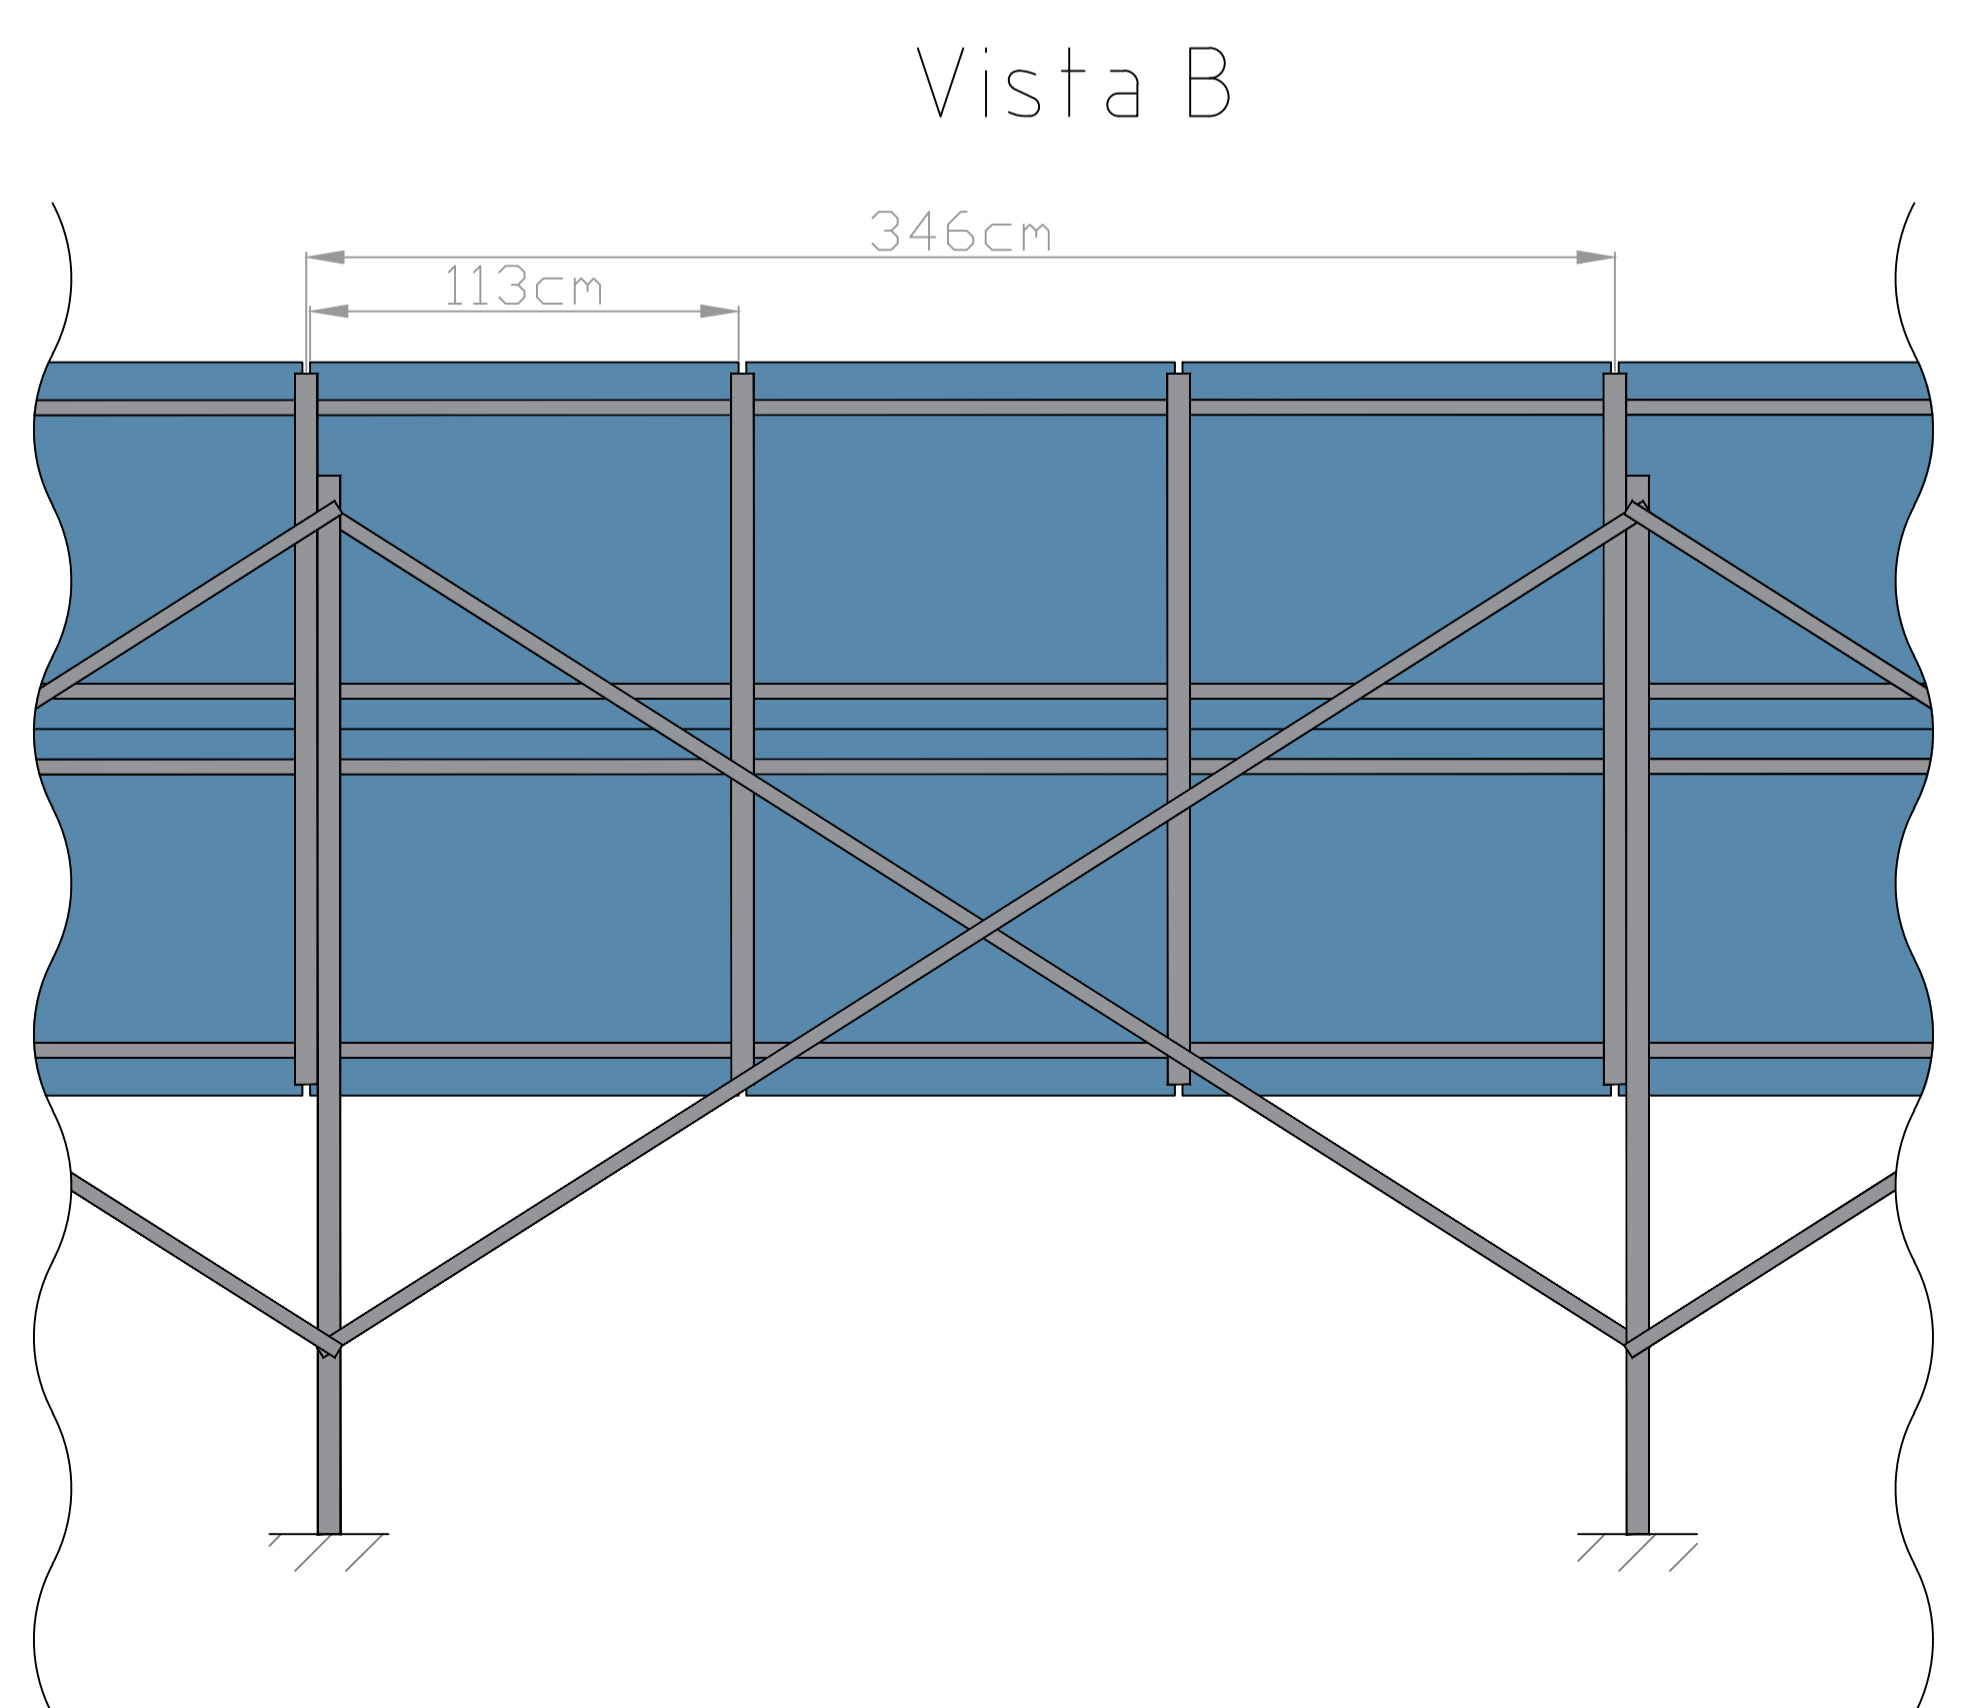

Regione Sicilia

Provincia di Trapani

Comune di Marsala

## PARCO FOTOVOLTAICO DENOMINATO "RINAZZO" E RELATIVE OPERE DI CONNESSIONE ALLA RTN DI POTENZA PARI A 21 MW NEL COMUNE DI MARSALA (TP)

---

Società proponente:

**ecOenergy**  
Powering renewables.  
Via A. Manzoni, 30 - Milano (20121)  
P.IVA: 11119020961  
Pec: ecosicily3srf@legalmail.it

Scala: varie

Formato: A1

Titolo elaborato:

**STRUTTURE DI SUPPORTO MODULI FOTOVOLTAICI**

---

PROGETTISTI INCARICATI

Progettazione elettrica:  
Ing. Clementi Riccardo

CODICE ELABORATO

PROGETTO	PROG.	TIPO	REV.
RNZFV-FTV	010	D	00

---

Rev.	Data	Descrizione	Redige	Verifica	Approva
00	09/22	Prima emissione	G.R.	R.C.	R.C.
01					
02					
03					
04					
05					
06					

---

GESTORE RETE ELETTRICA

**Terna**  
Rete Elettrica Nazionale

Progettazione a cura di:

**STE energy**  
STE Energy S.r.l. società a socio unico  
Via Sono, 120 - 35141 Padova (IT)  
Tel. +39 049 2963900 Fax +39 049 2963901 www.ste-energy.com