




Vista A - Scala 1:1000

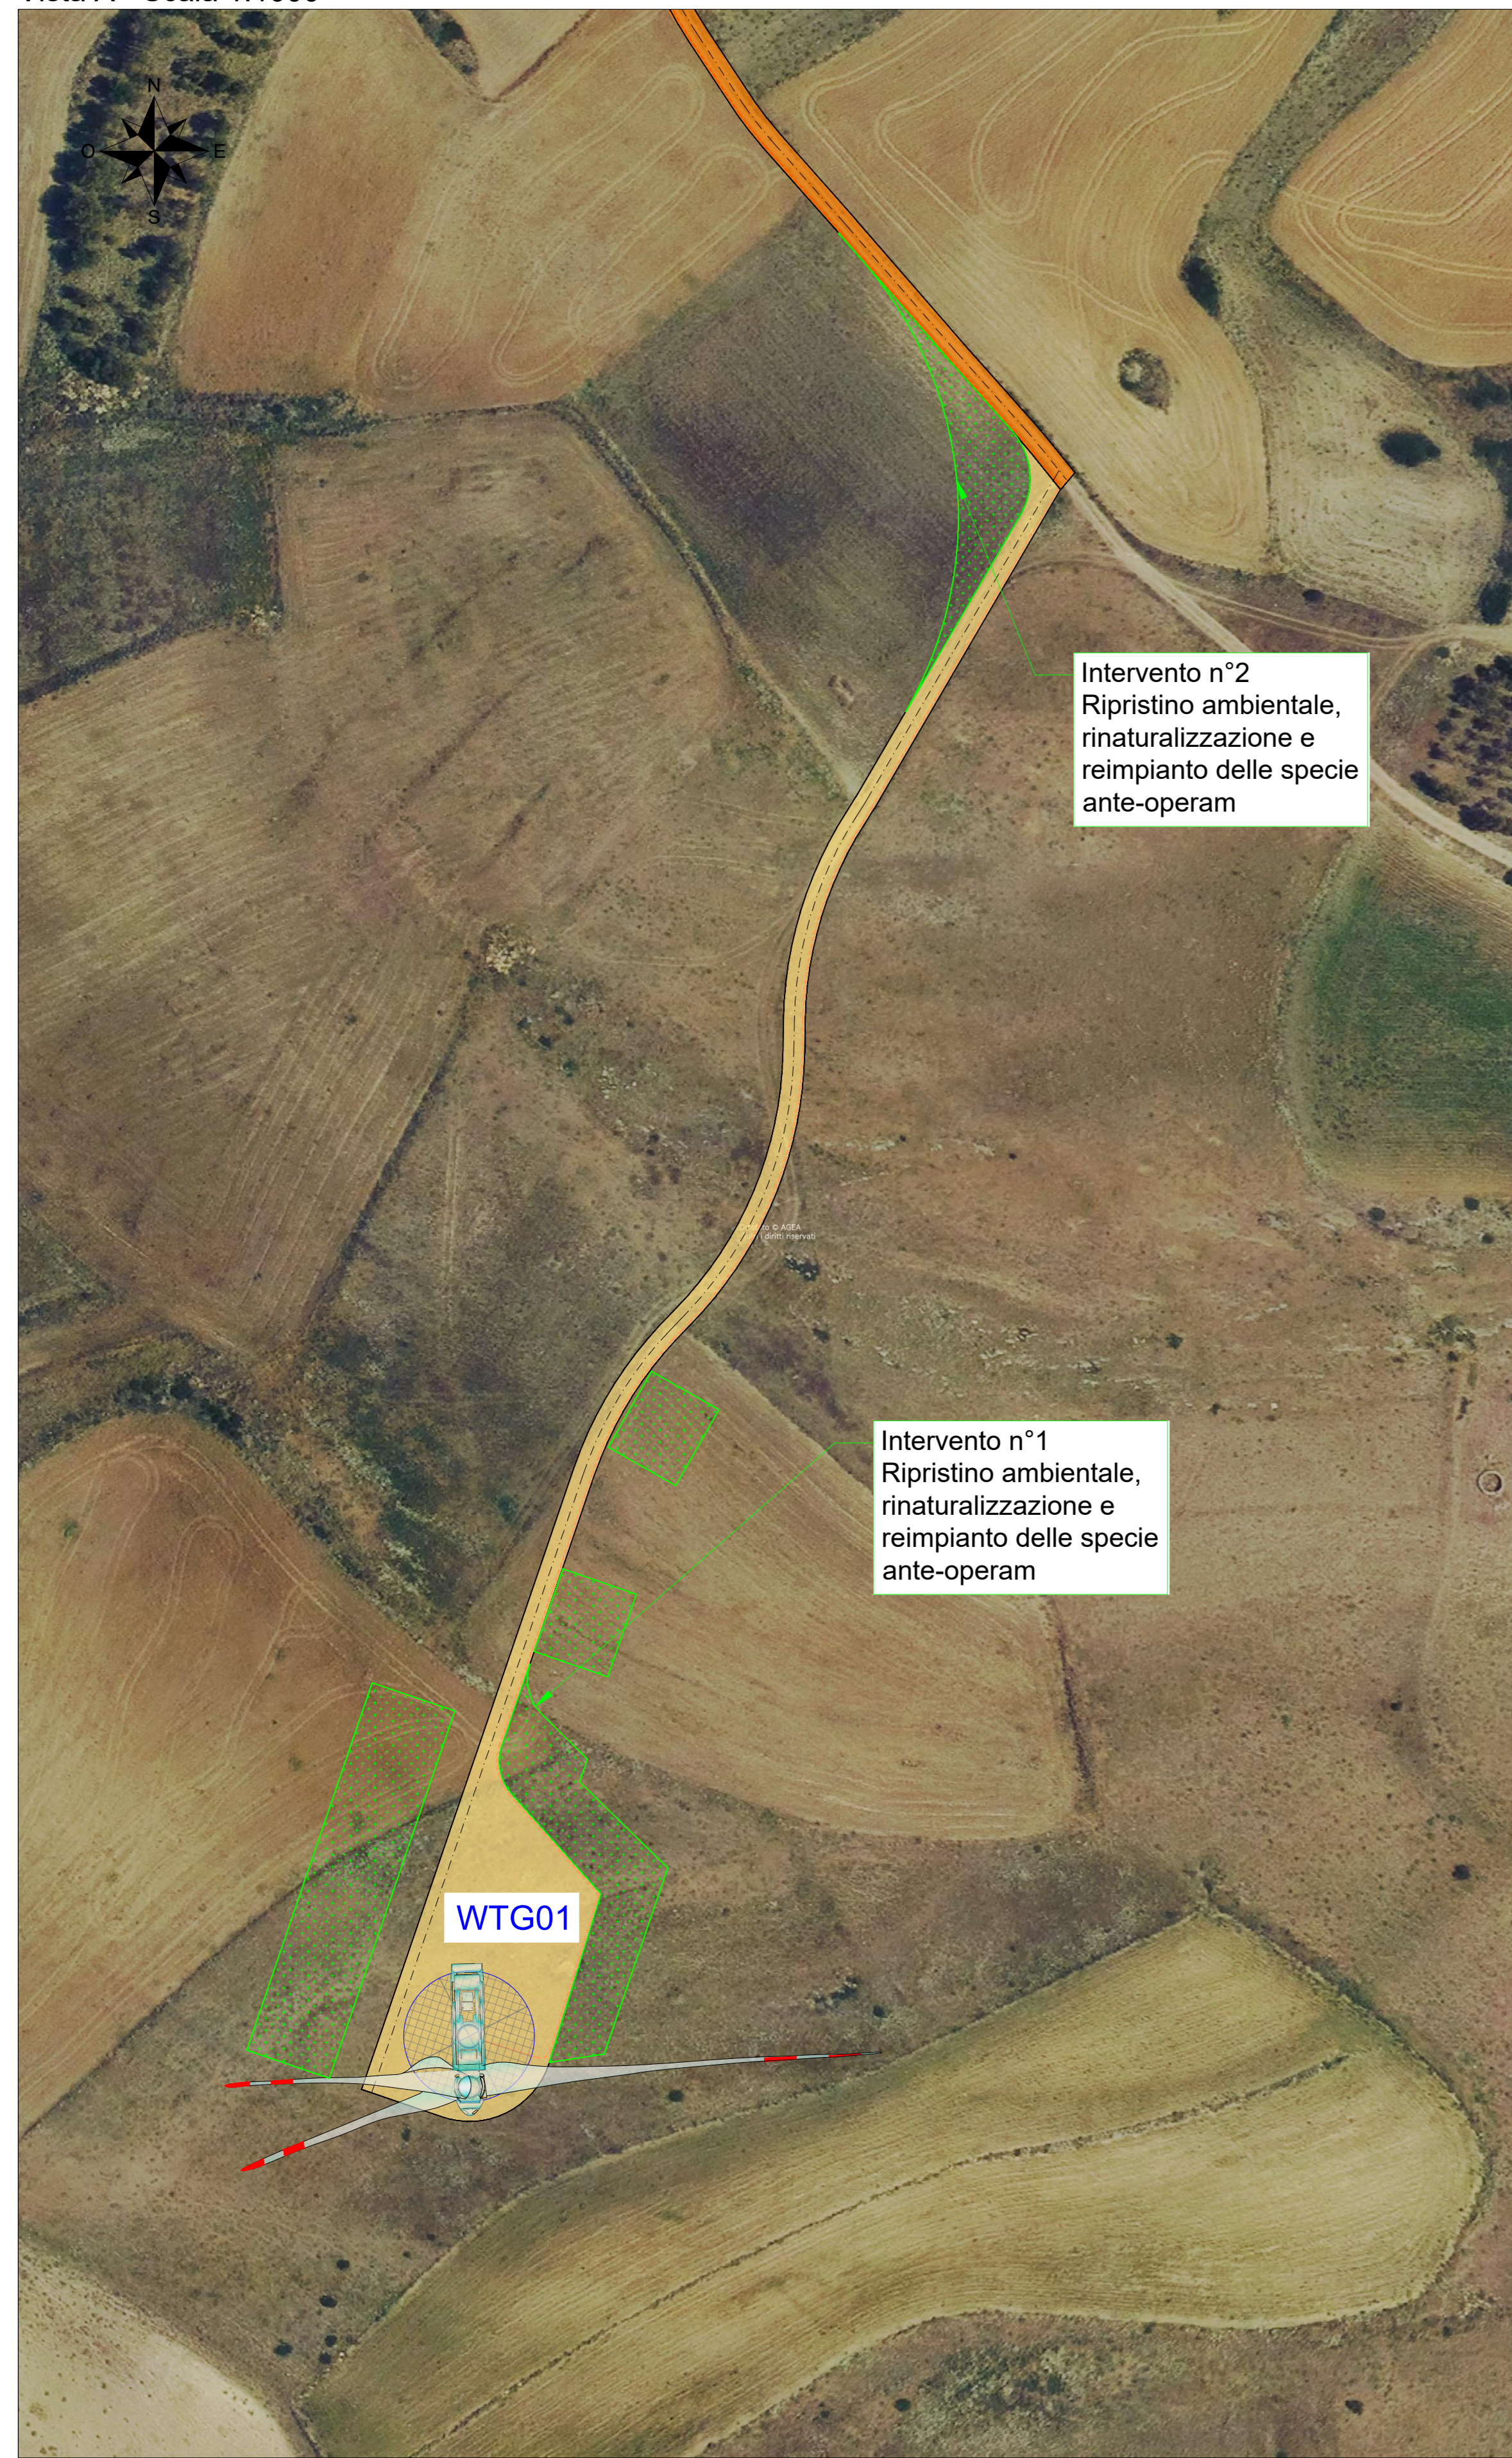

Vista B - Scala 1:1000

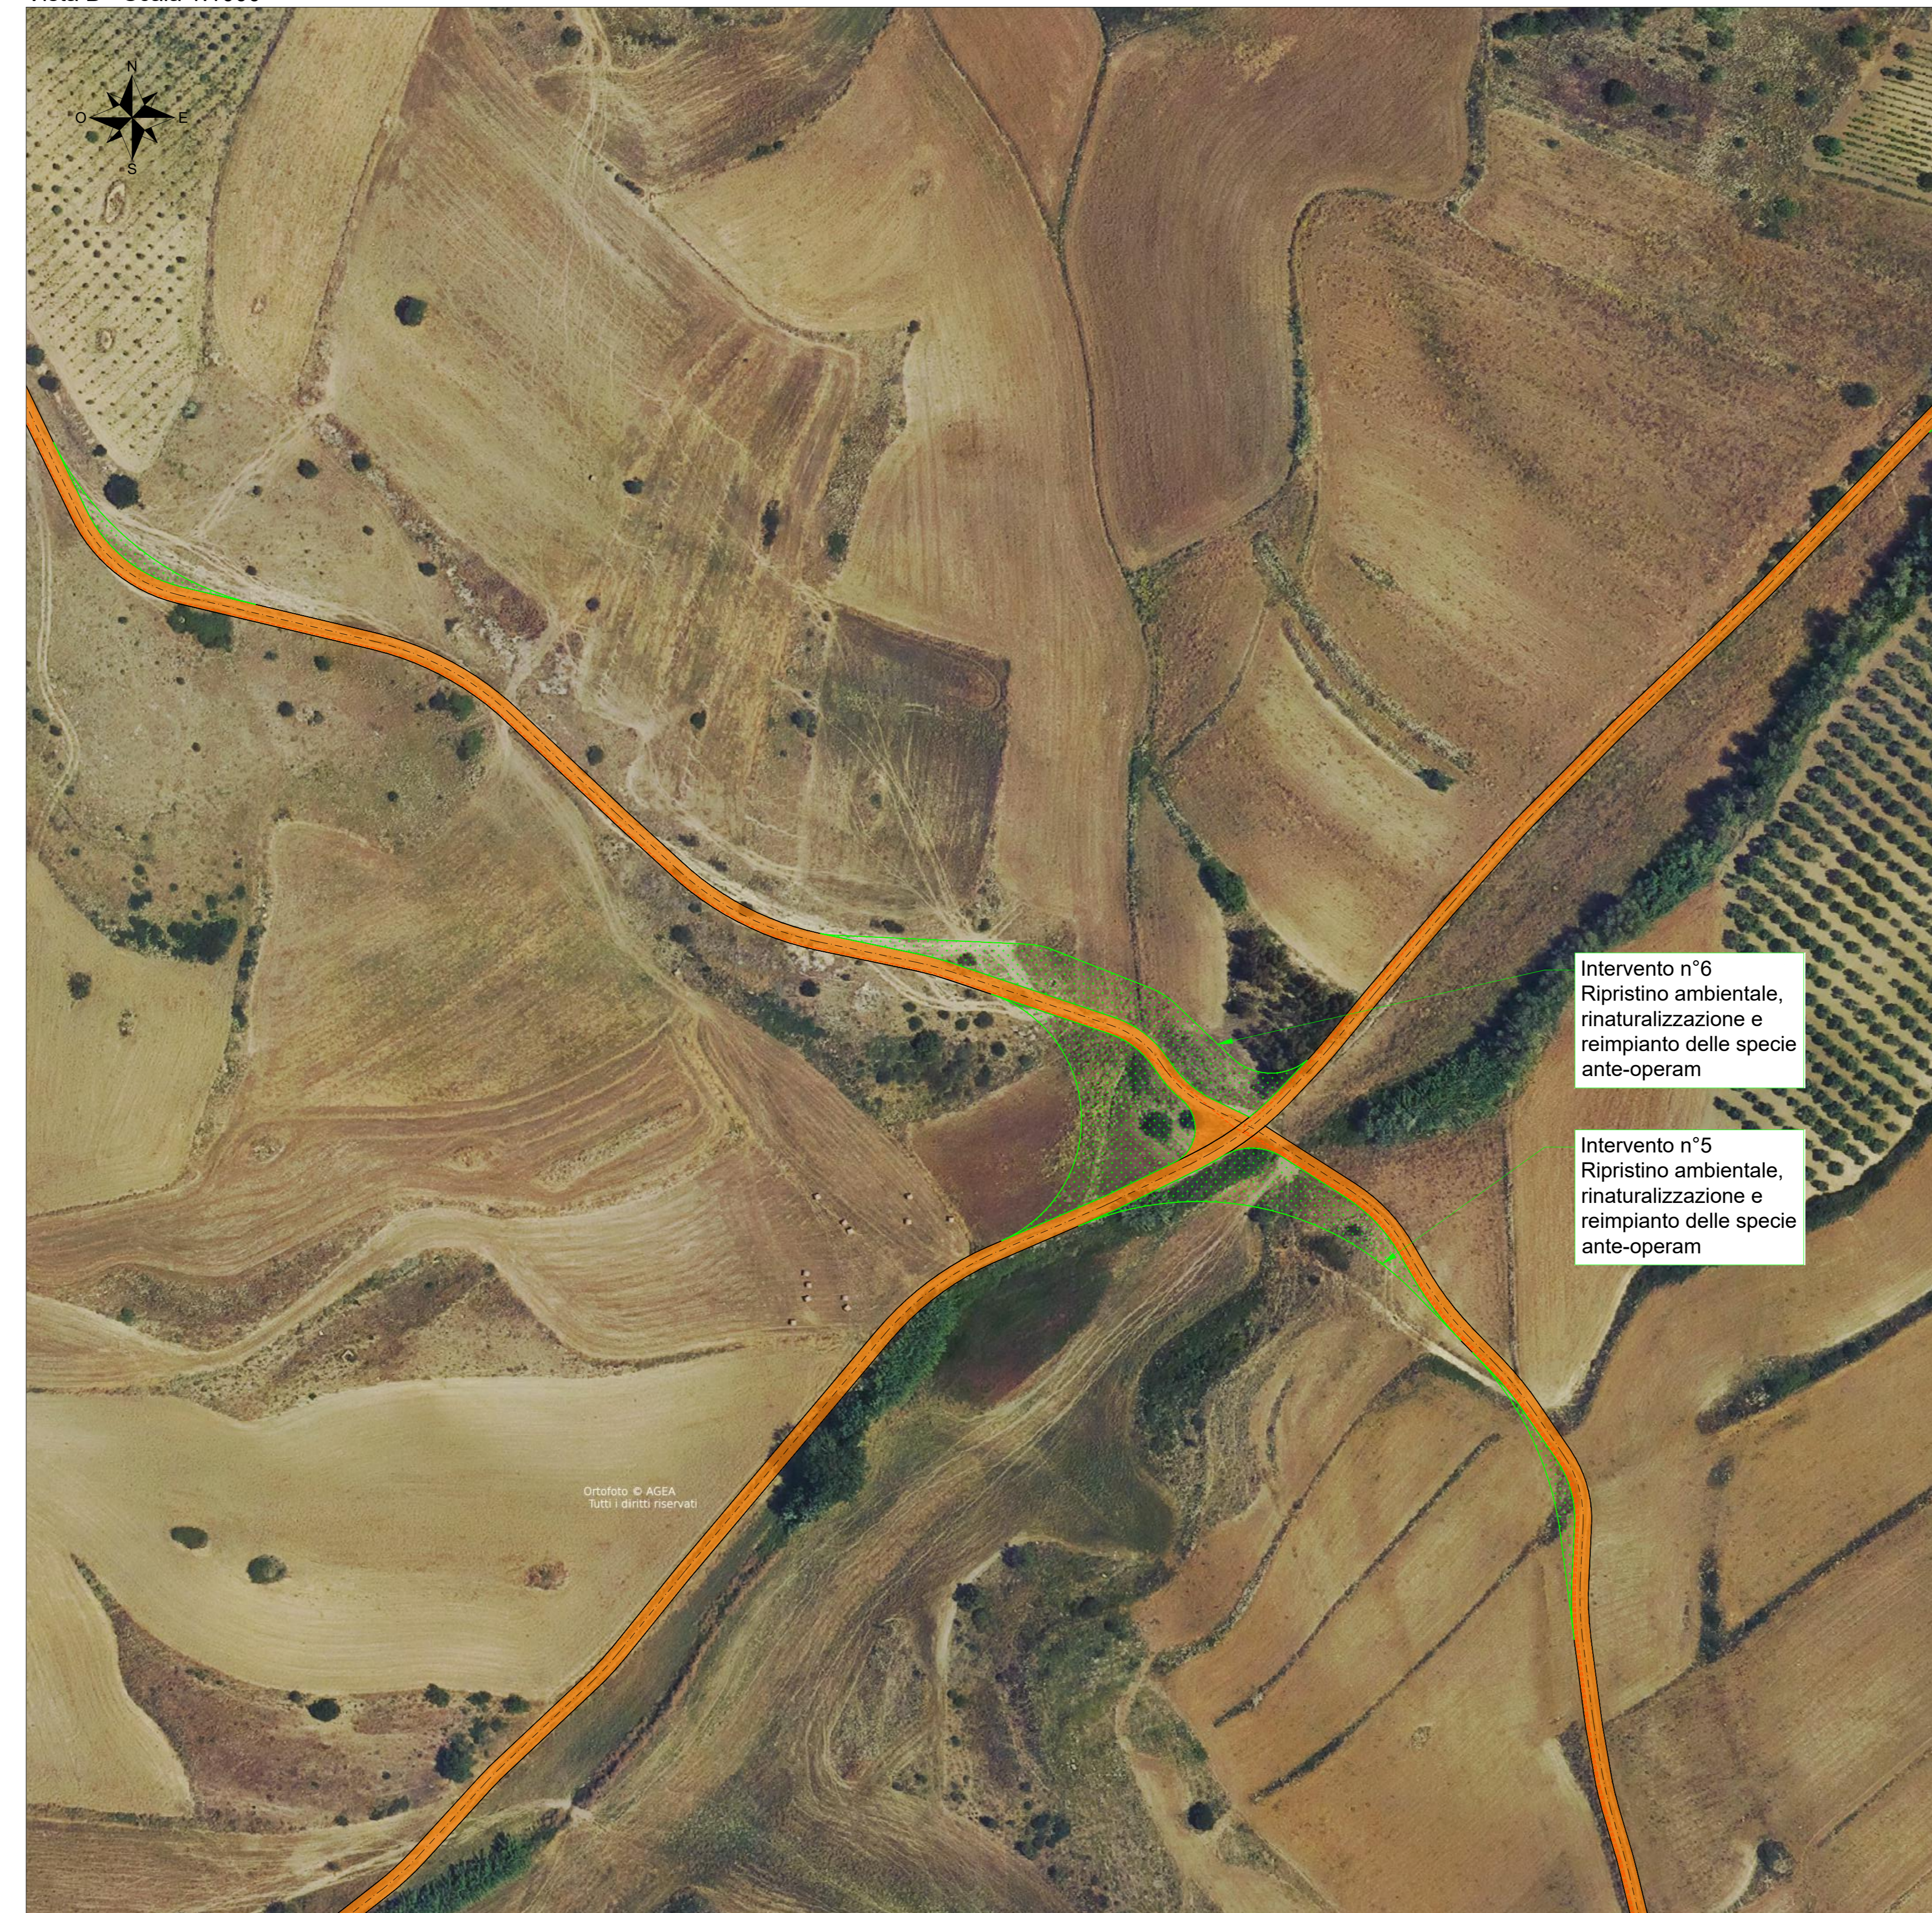

Inquadramento generale - Scala 1:25000

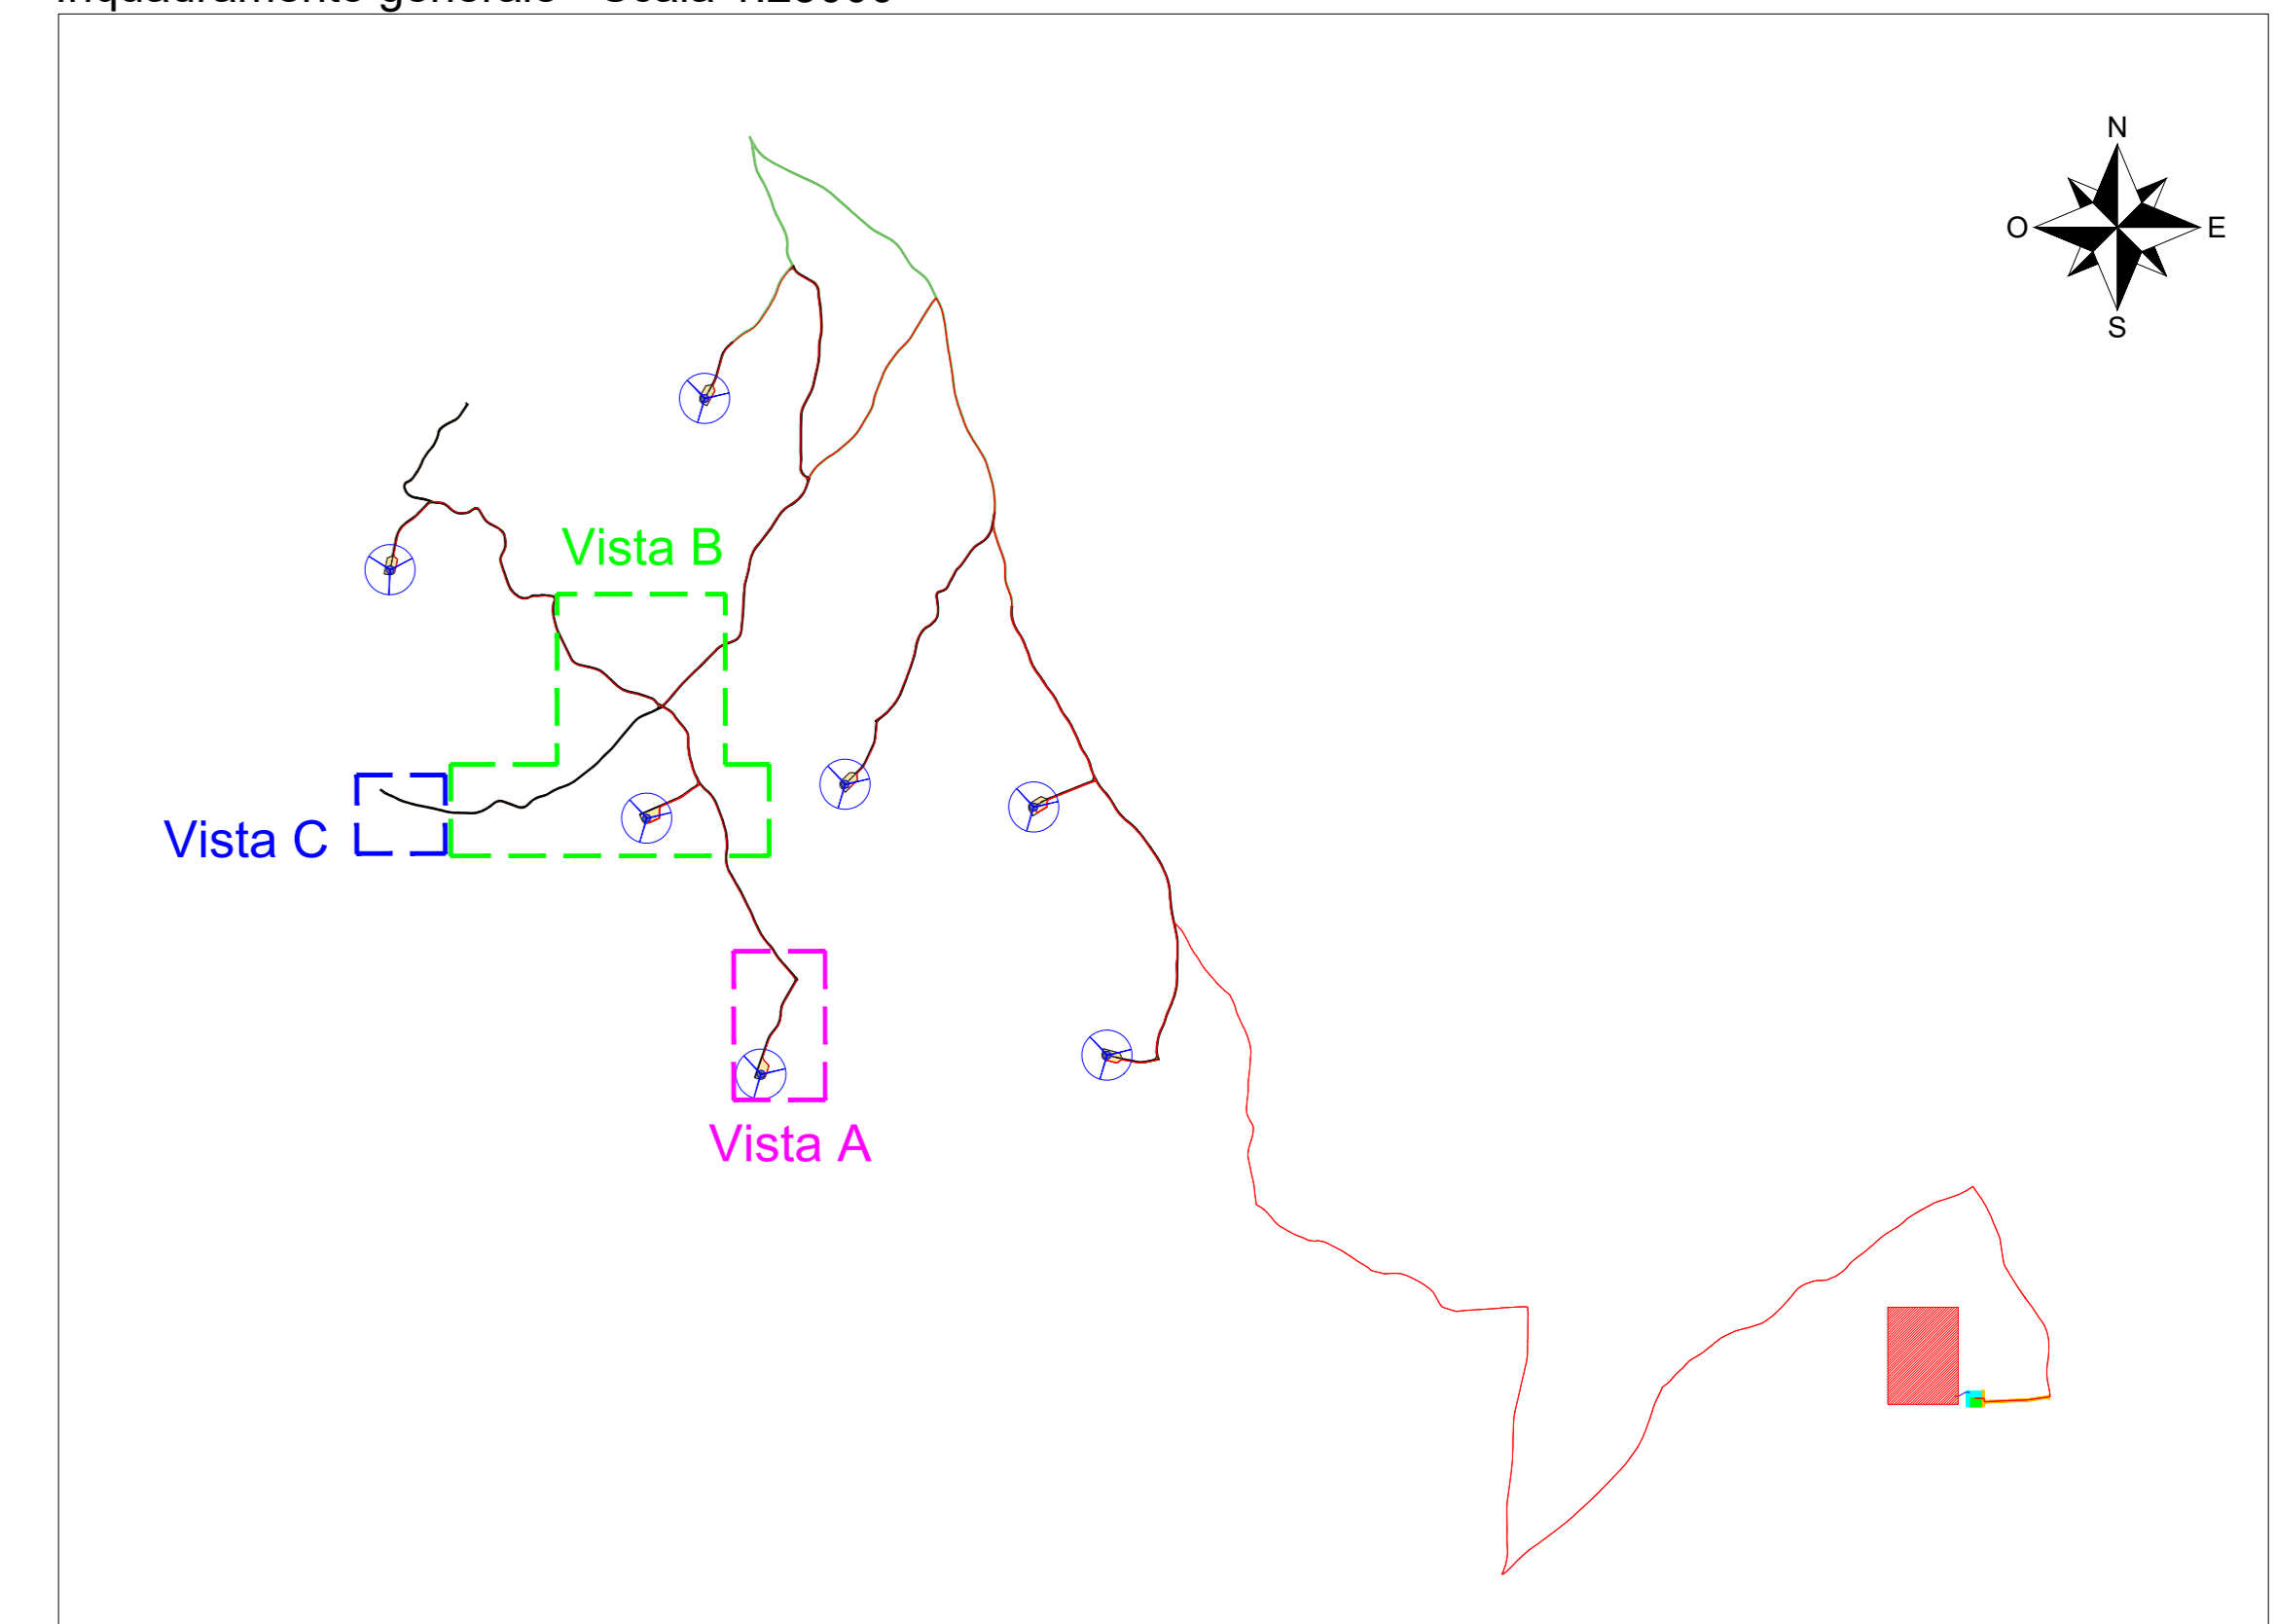

Vista C - Scala 1:1000



LEGENDA

- Aerogeneratore
- Strade e piazzole definitive in fase di esercizio - Nuova realizzazione
- Strade esistenti da adeguare
- Strade esistenti
- Assi stradali
- Limiti carreggiata
- Cavidotto MT 30kV
- Ripristino ambientale, rinaturalizzazione e reimpianto delle specie ante-operam

COMITENTE: ENGIE TREXENTA SRL
P.Iva: 12367510968
Via Chiese 72, Milano 20126

STUDIO DI PROGETTAZIONE: SCM Ingegneria S.r.l.
Via C. del Croix, 55 - 72022 - Latio (BR)

ENGIE

SCM INGENGERIA

PROGETTO DEFINITIVO IMPIANTO EOLICO ED OPERE CONNESSE

Tav.14a
Planimetria parco eolico con localizzazione ripristini

REV.	DATE	DESCRIPTION	CC	DC	PL
0	Apr-23	EMESSO PER ITER AUTORIZZATIVO			

APPROVED FOR CONSTRUCTION

DWG. REV.	DATE
SIGNATURE	
ORDER N°	
SUPPLIER	
CONTRACT N°	
SUBPROJECT CODE:	
THIS DWG. SUPERSEDES	SCALE
1:1000	1:25000
FIR DWG. N°	REV.
SHEET	OF

CAD FILE NAME: AG