



Inquadramento generale - Scala 1:25000

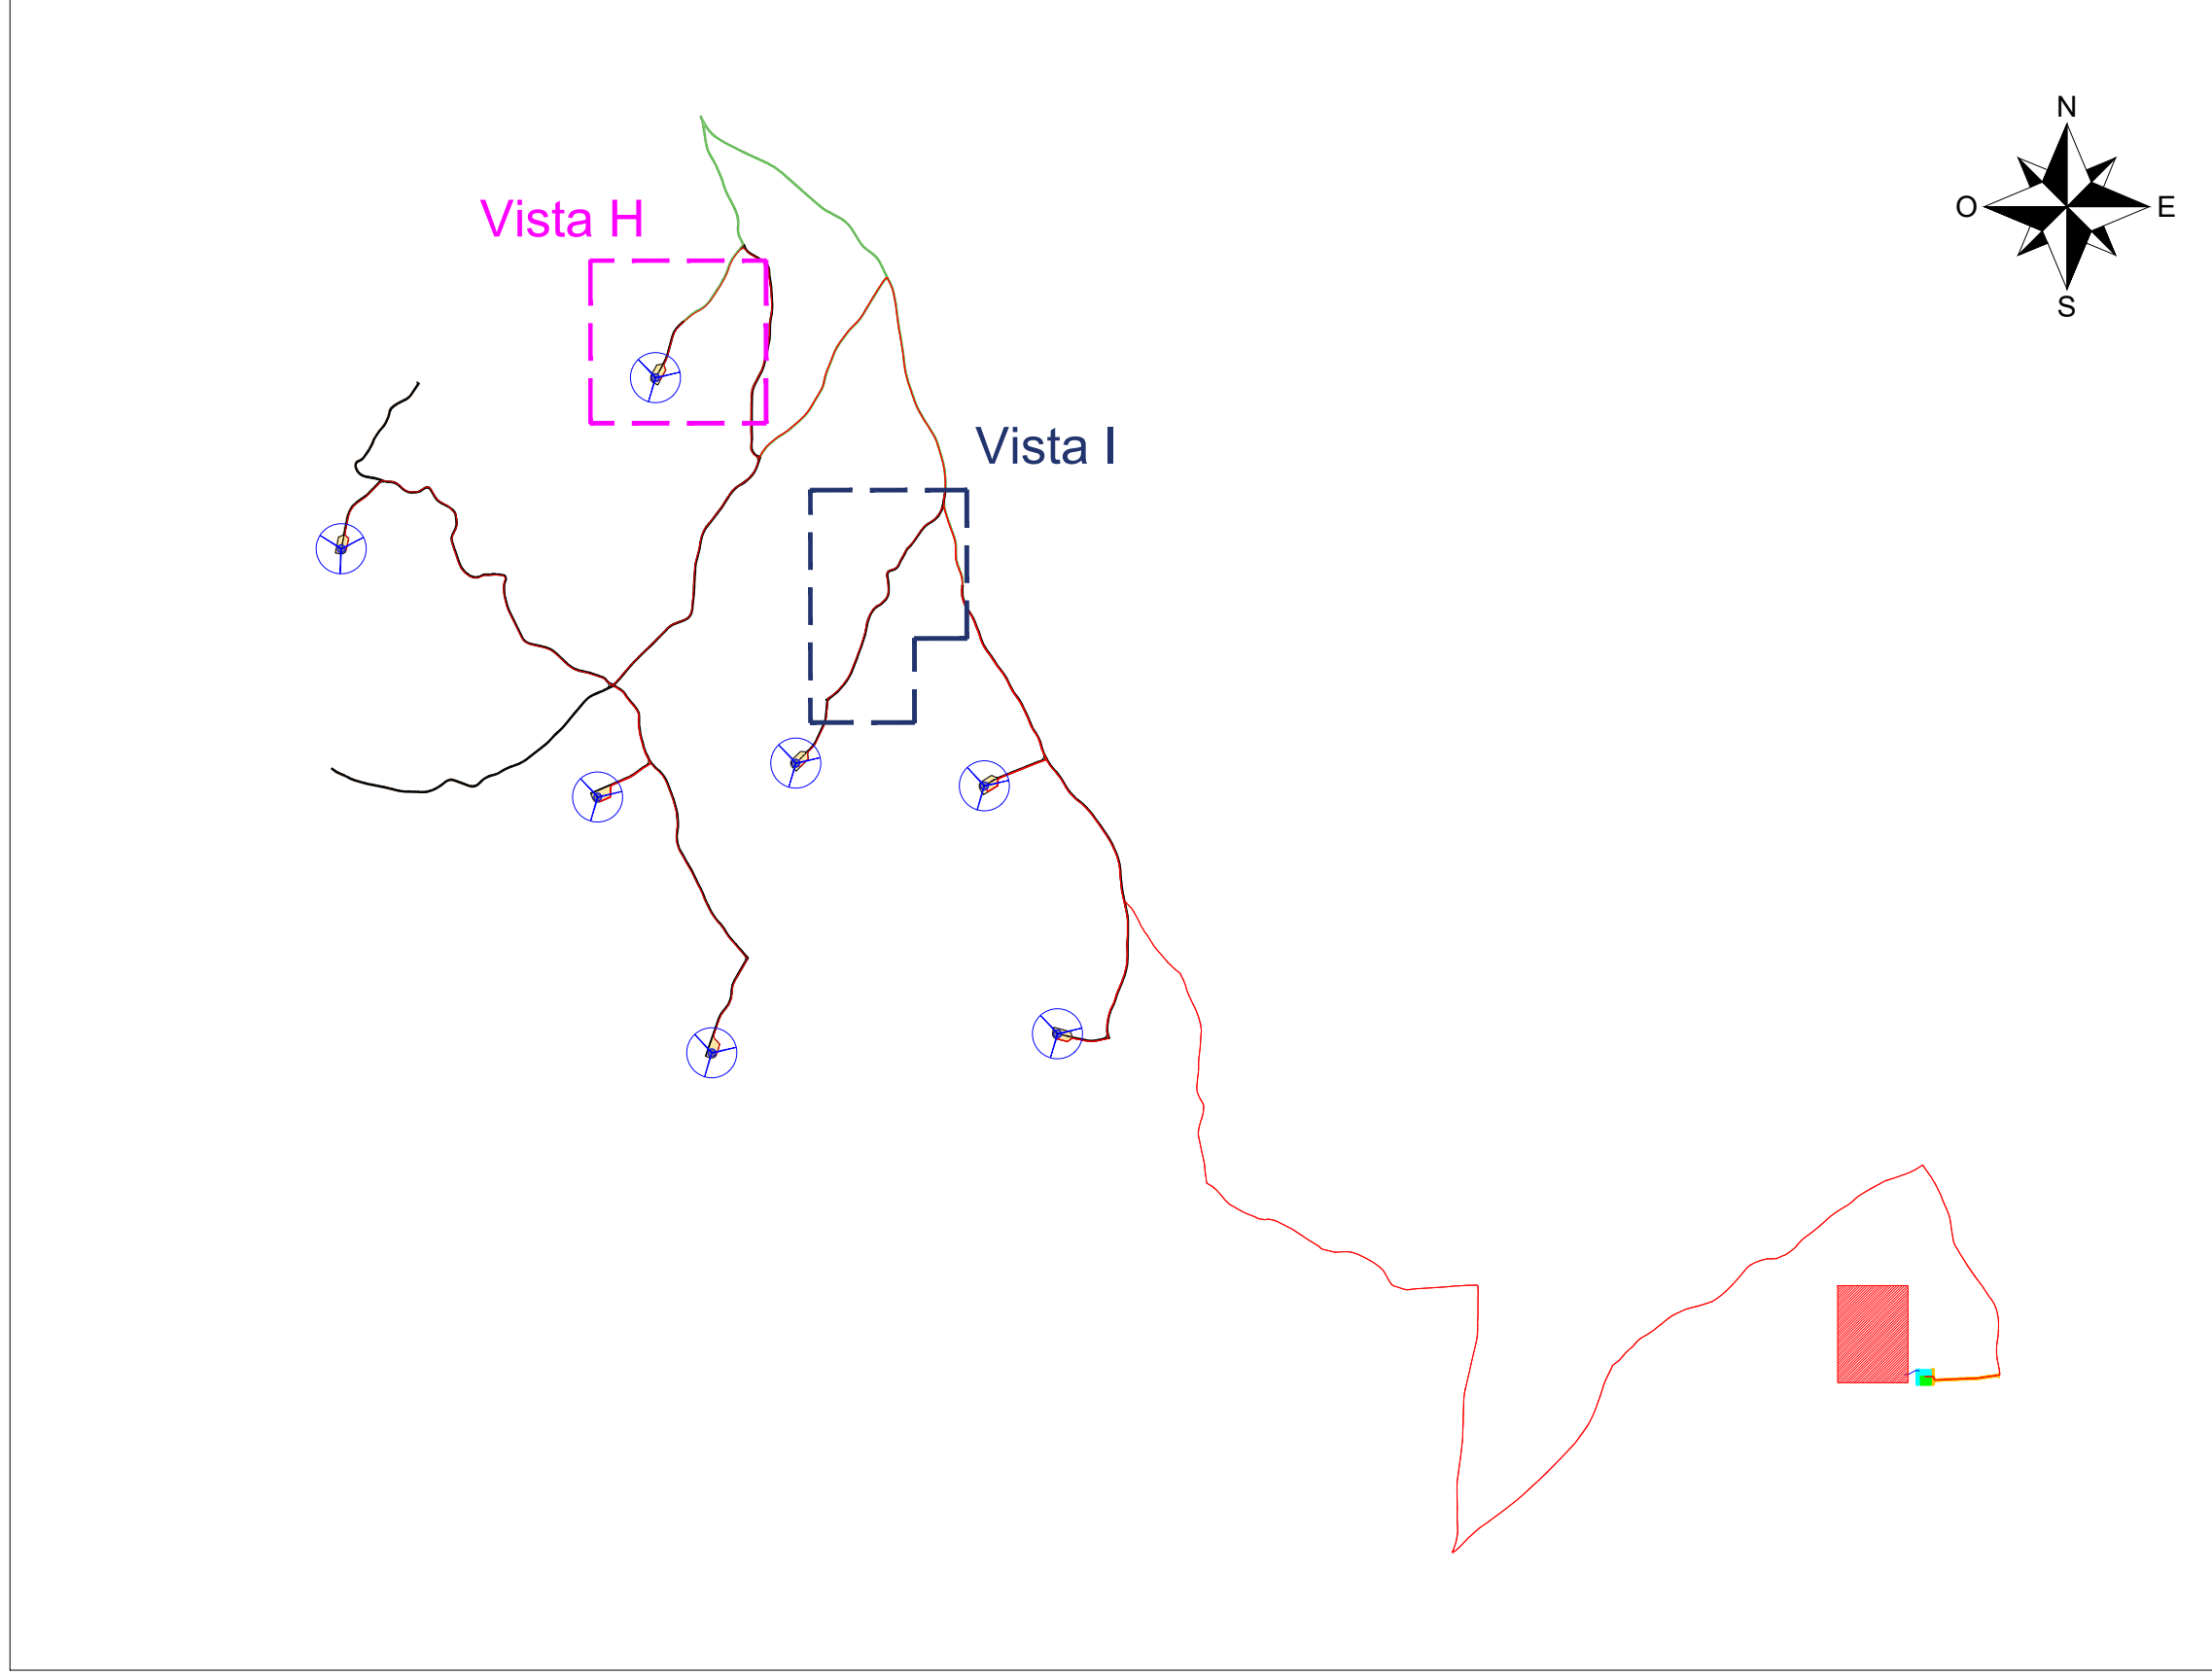

Vista H - Scala 1:1000



Vista I - Scala 1:1000

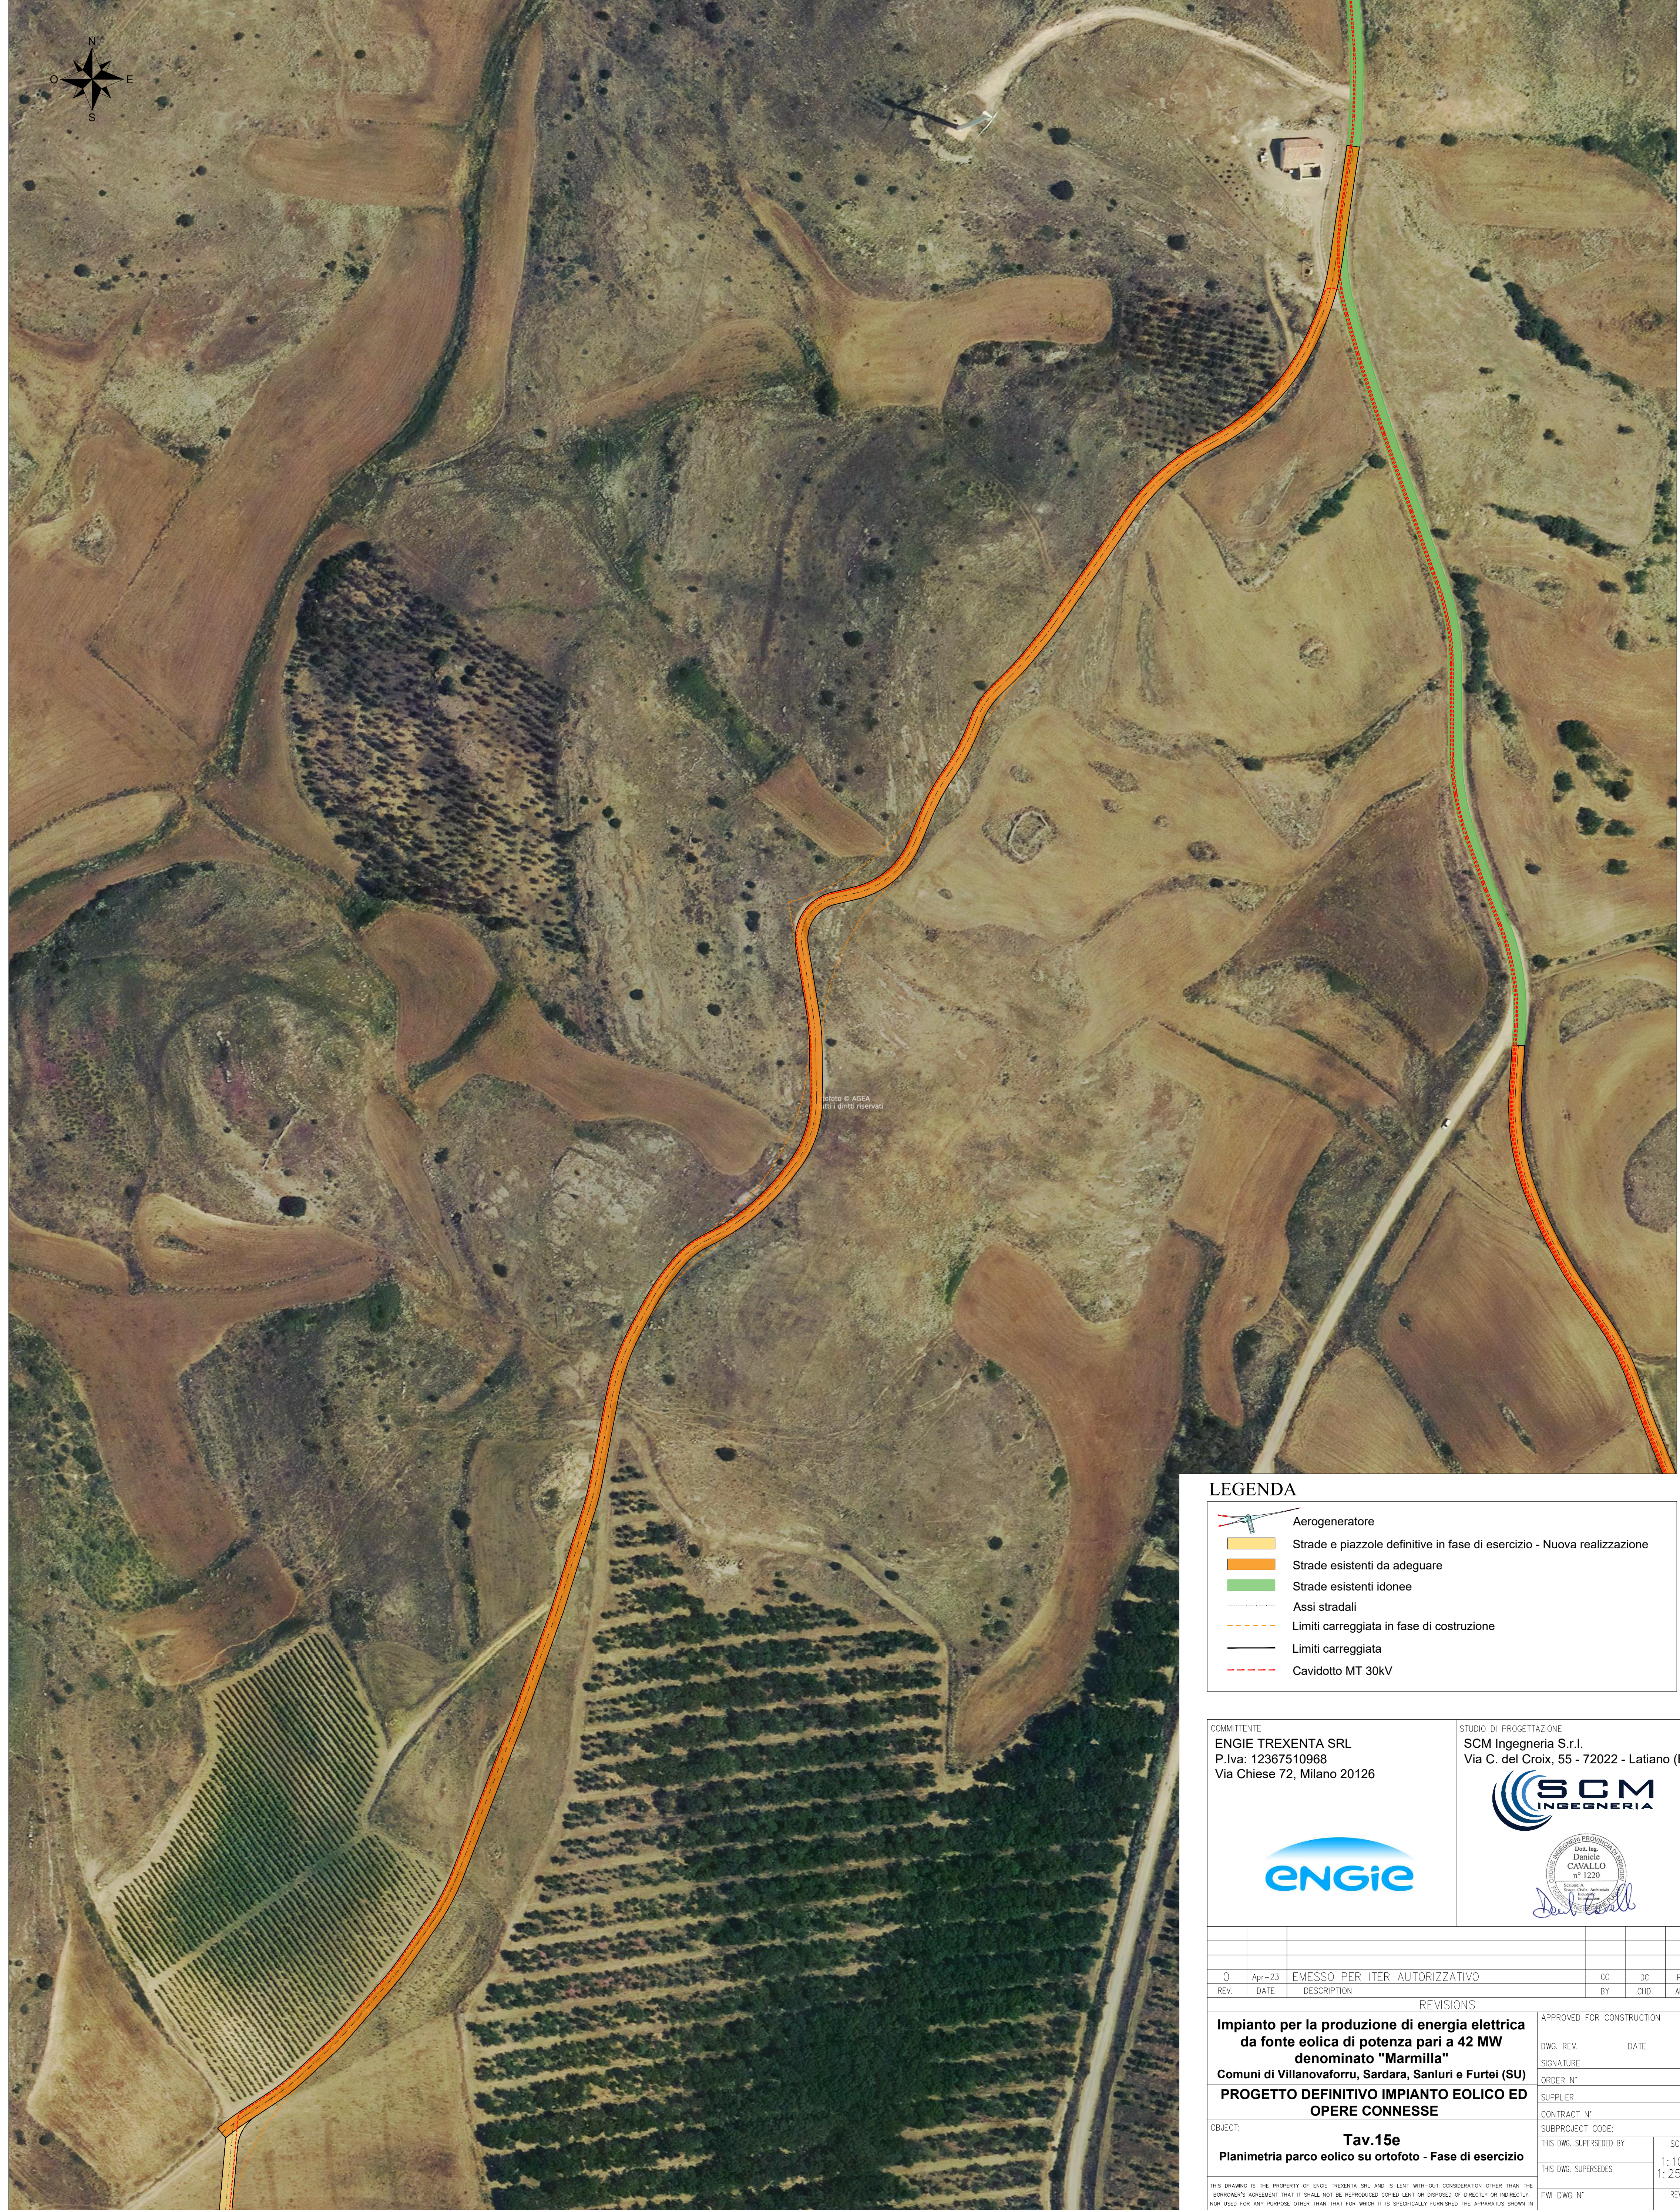

LEGENDA

- Aerogeneratore
- Strade e piazzole definitive in fase di esercizio - Nuova realizzazione
- Strade esistenti da adeguare
- Strade esistenti idonee
- Assi stradali
- Limiti carreggiata in fase di costruzione
- Limiti carreggiata
- Cavidotto MT 30kV

COMITENTE:
 ENGIE TREXENTA SRL
 P.Iva: 12367510968
 Via Chiese 72, Milano 20126

STUDIO DI PROGETTAZIONE:
 SCM Ingegneria S.r.l.
 Via C. del Croix, 55 - 72022 - Lattiano (BR)

REV.	DATE	DESCRIPTION	CC	DC	PL
0	Apr-23	EMESSO PER ITER AUTORIZZATIVO			

REVISIONS
 APPROVED FOR CONSTRUCTION
 DWG. REV. DATE
 SIGNATURE
 ORDER N°
 SUPPLIER
 CONTRACT N°
 SUBPROJECT CODE:
 THIS DWG. SUPERSEDES BY: SCALE
 THIS DWG. SUPERSEDES: 1:1000
 1:25000
 FW DWG. N° REV.
 SHEET OF

Objeto:
Tav. 15e
Planimetria parco eolico su ortofoto - Fase di esercizio

CAD FILE NAME: AG