










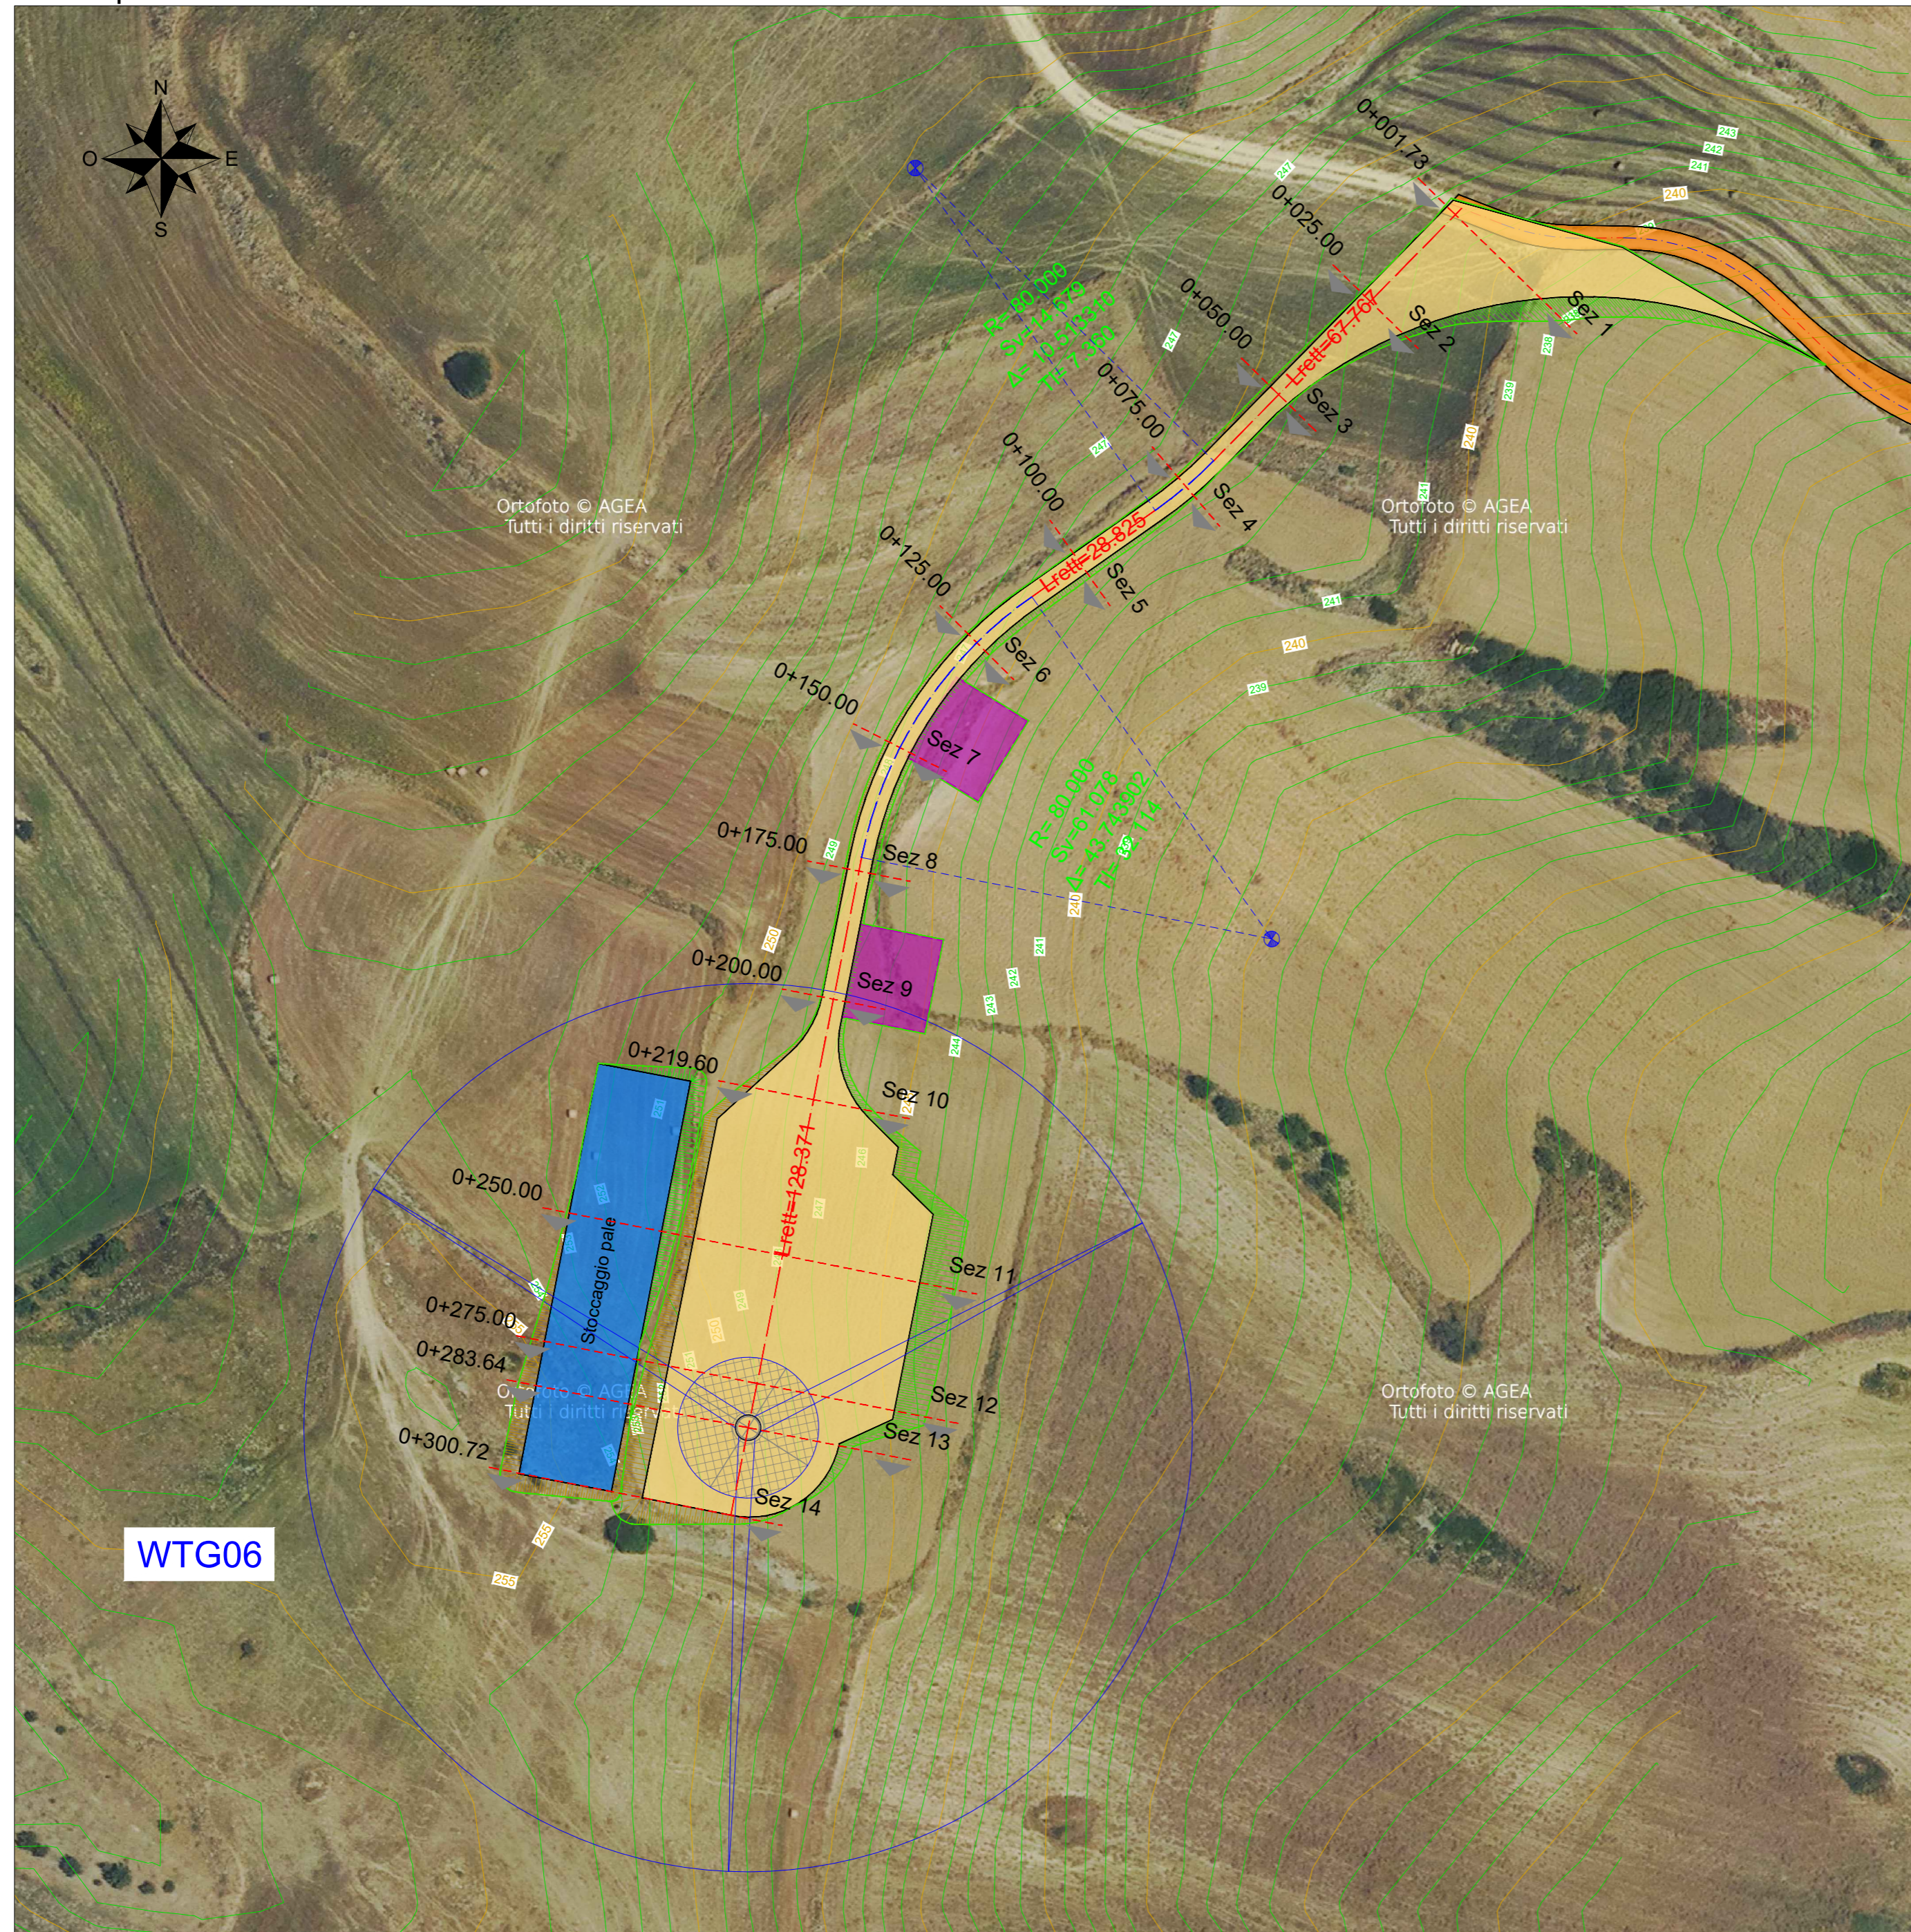




Studio plano-altimetrico - Costruzione - Scala 1:1000



LEGENDA

-  Aerogeneratore
-  Strade e piazzole definitive in fase di costruzione - Nuova realizzazione
-  Strade esistenti da adeguare
-  Strade esistenti idonee
-  Adeguamenti temporanei strade esistenti
-  Area di stoccaggio temporaneo pale
-  Piazzole ausiliarie
-  Tratti rettilinei - Assi stradali
-  Tratti curvilinei - Assi stradali
-  Limiti carreggiata
-  Cavidotto MT 30kV
-  Isoipse 1 m
-  Isoipse 5 m

COMMITTENTE
ENGIE TREXENTA SRL
 P.Iva: 12367510968
 Via Chiese 72, Milano 20126

STUDIO DI PROGETTAZIONE
SCM Ingegneria S.r.l.
 Via C. del Croix, 55 - 72022 - Latiano (BR)



REV.	DATE	DESCRIPTION	BY	CHD	PL
0	Apr-23	EMESSO PER ITER AUTORIZZATIVO	CC	DC	PL

REVISIONS		APPROVED FOR CONSTRUCTION	
Impianto per la produzione di energia elettrica da fonte eolica di potenza pari a 42 MW denominato "Marmilla"		DWG. REV.	DATE
Comuni di Villanovaforru, Sarda, Sanluri e Furtei (SU)		SIGNATURE	
PROGETTO DEFINITIVO IMPIANTO EOLICO ED OPERE CONNESSE		ORDER N°	
OBJECT: Tav.36a		SUPPLIER	
Studio plano-altimetrico - Costruzione - WTG06		CONTRACT N°	
		SUBPROJECT CODE:	
		THIS DWG. SUPERSEDED BY	SCALE
		THIS DWG. SUPERSEDES	1:1000
THIS DRAWING IS THE PROPERTY OF ENGIE TREXENTA SRL AND IS LENT WITH-OUT CONSIDERATION OTHER THAN THE BORROWER'S AGREEMENT THAT IT SHALL NOT BE REPRODUCED COPIED LENT OR DISPOSED OF DIRECTLY OR INDIRECTLY. NOR USED FOR ANY PURPOSE OTHER THAN THAT FOR WHICH IT IS SPECIFICALLY FURNISHED THE APPARATUS SHOWN IN THE DRAWING IS COVERED BY PATENTS.		FWI DWG N°	REV.
CAD FILE NAME:		SHEET	OF
		A2	