




PROSPETTO

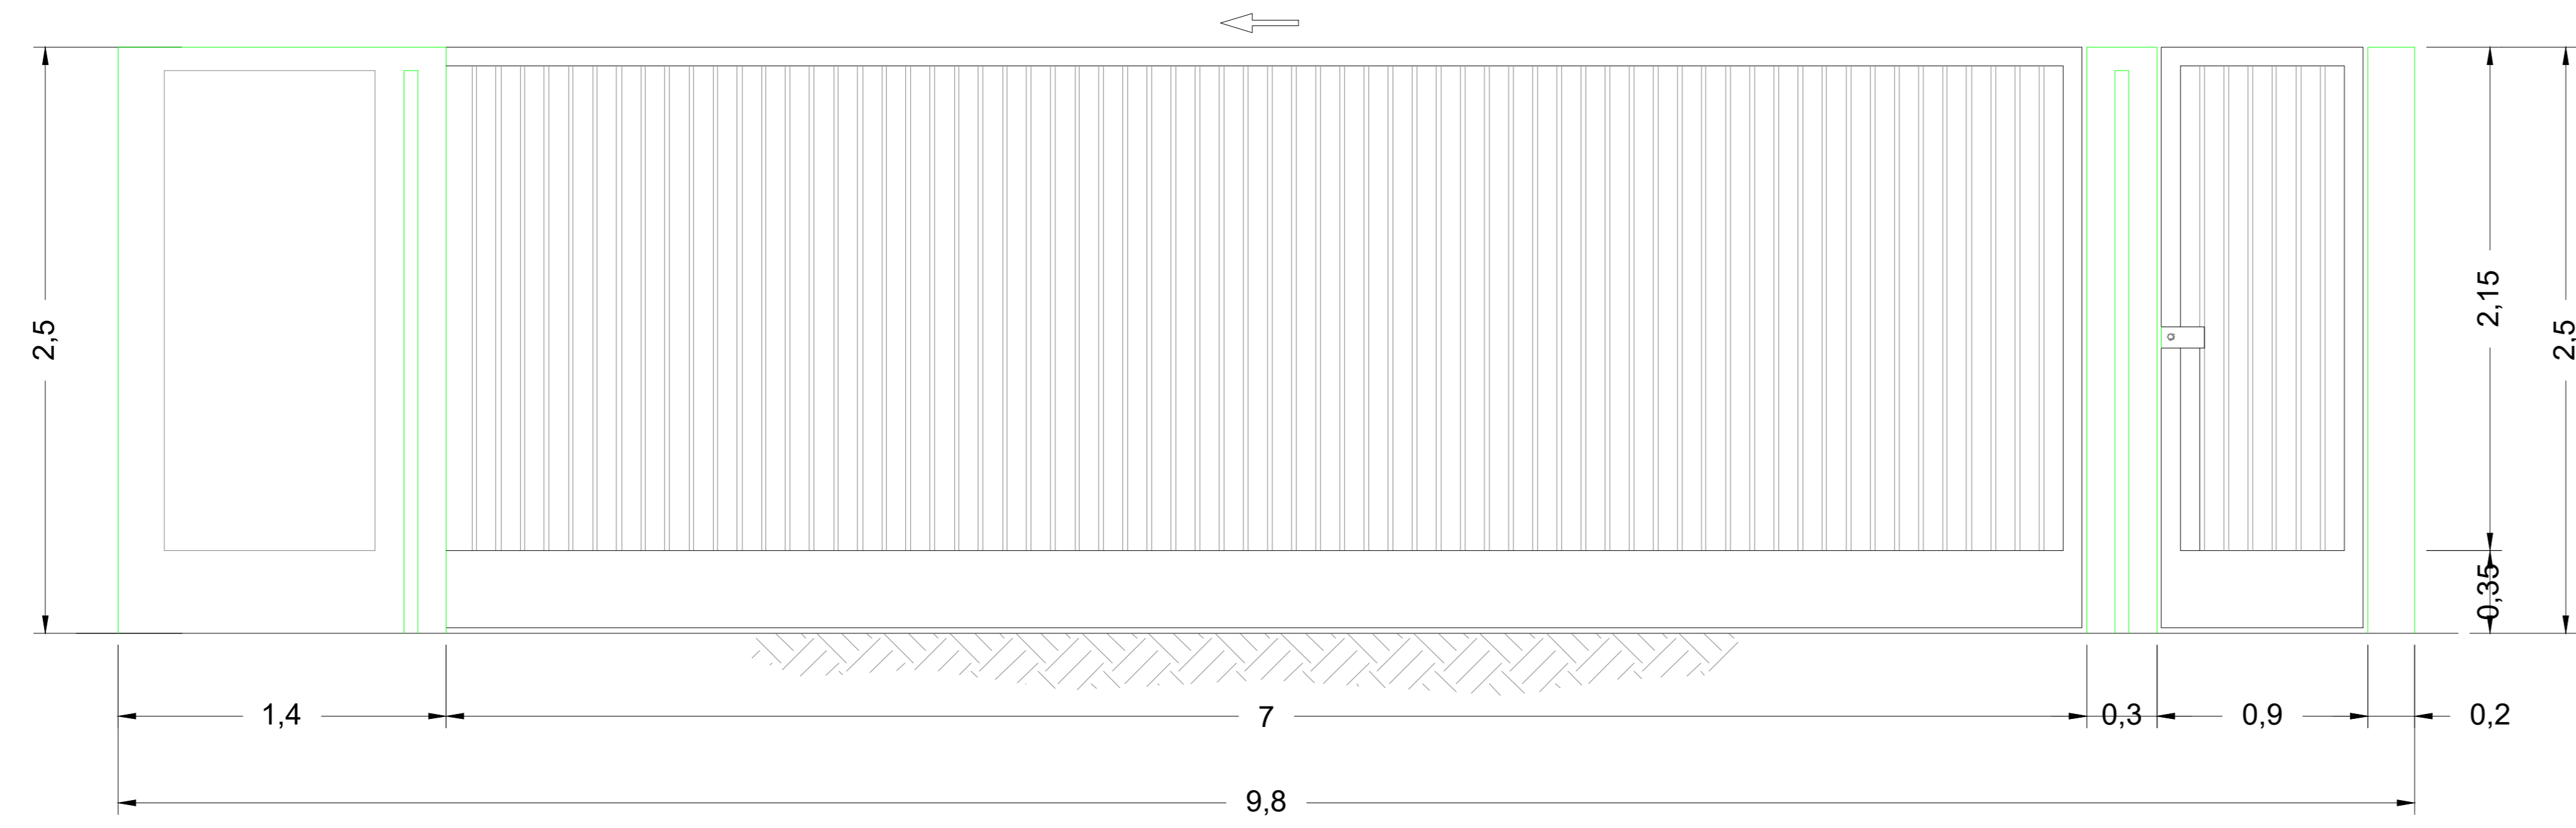


SEZIONE A-A

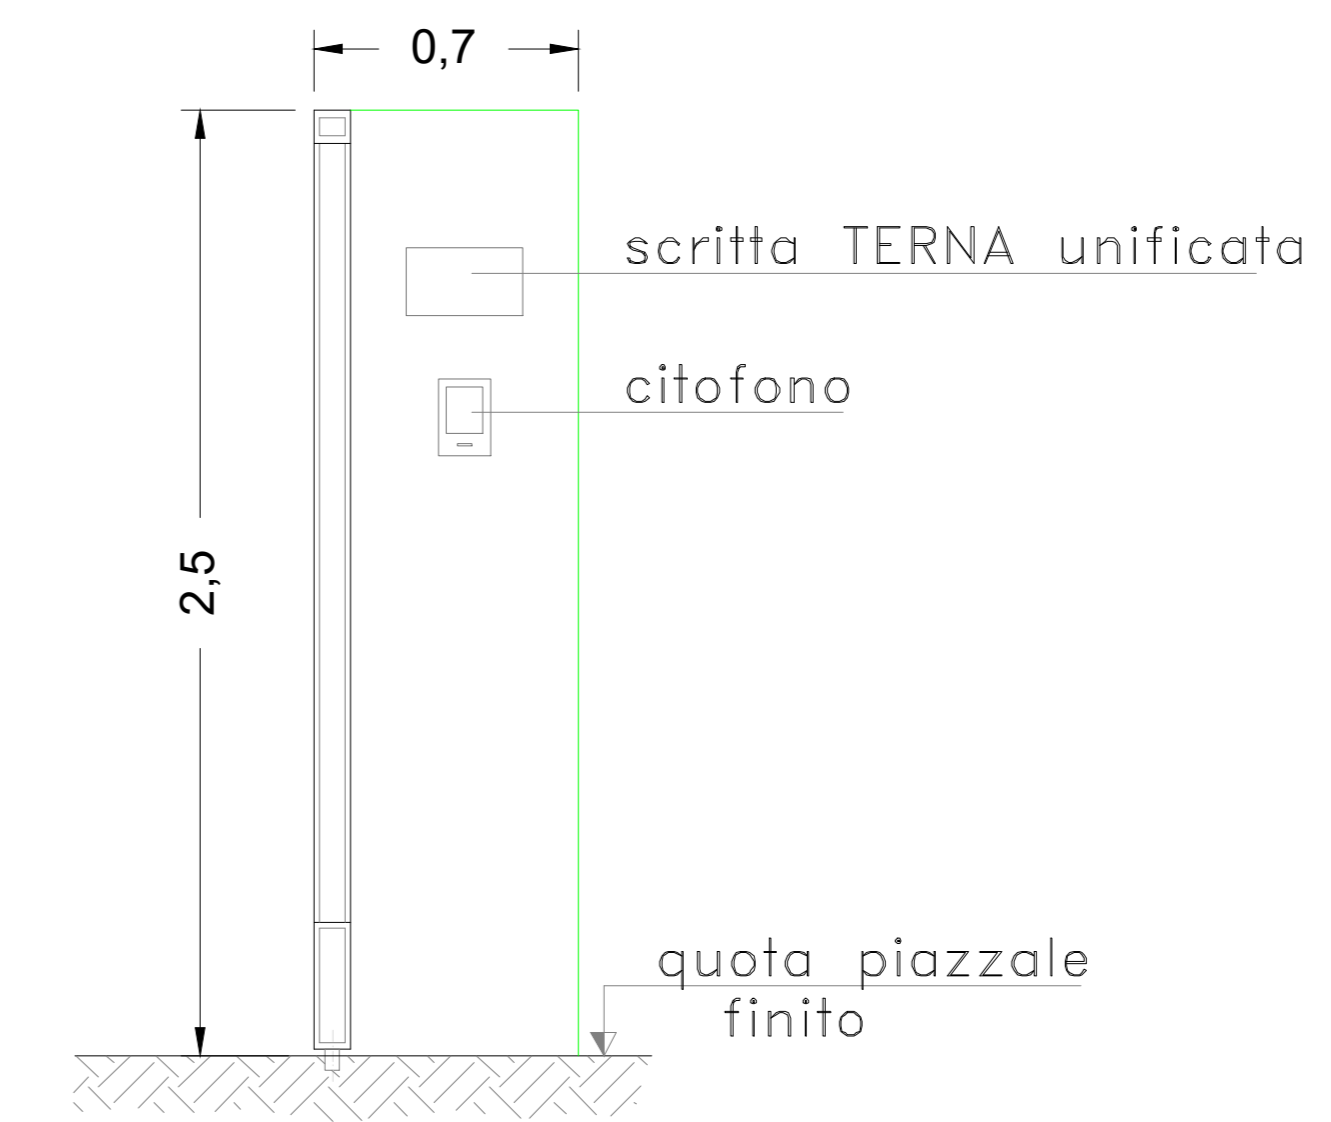

PIANTA

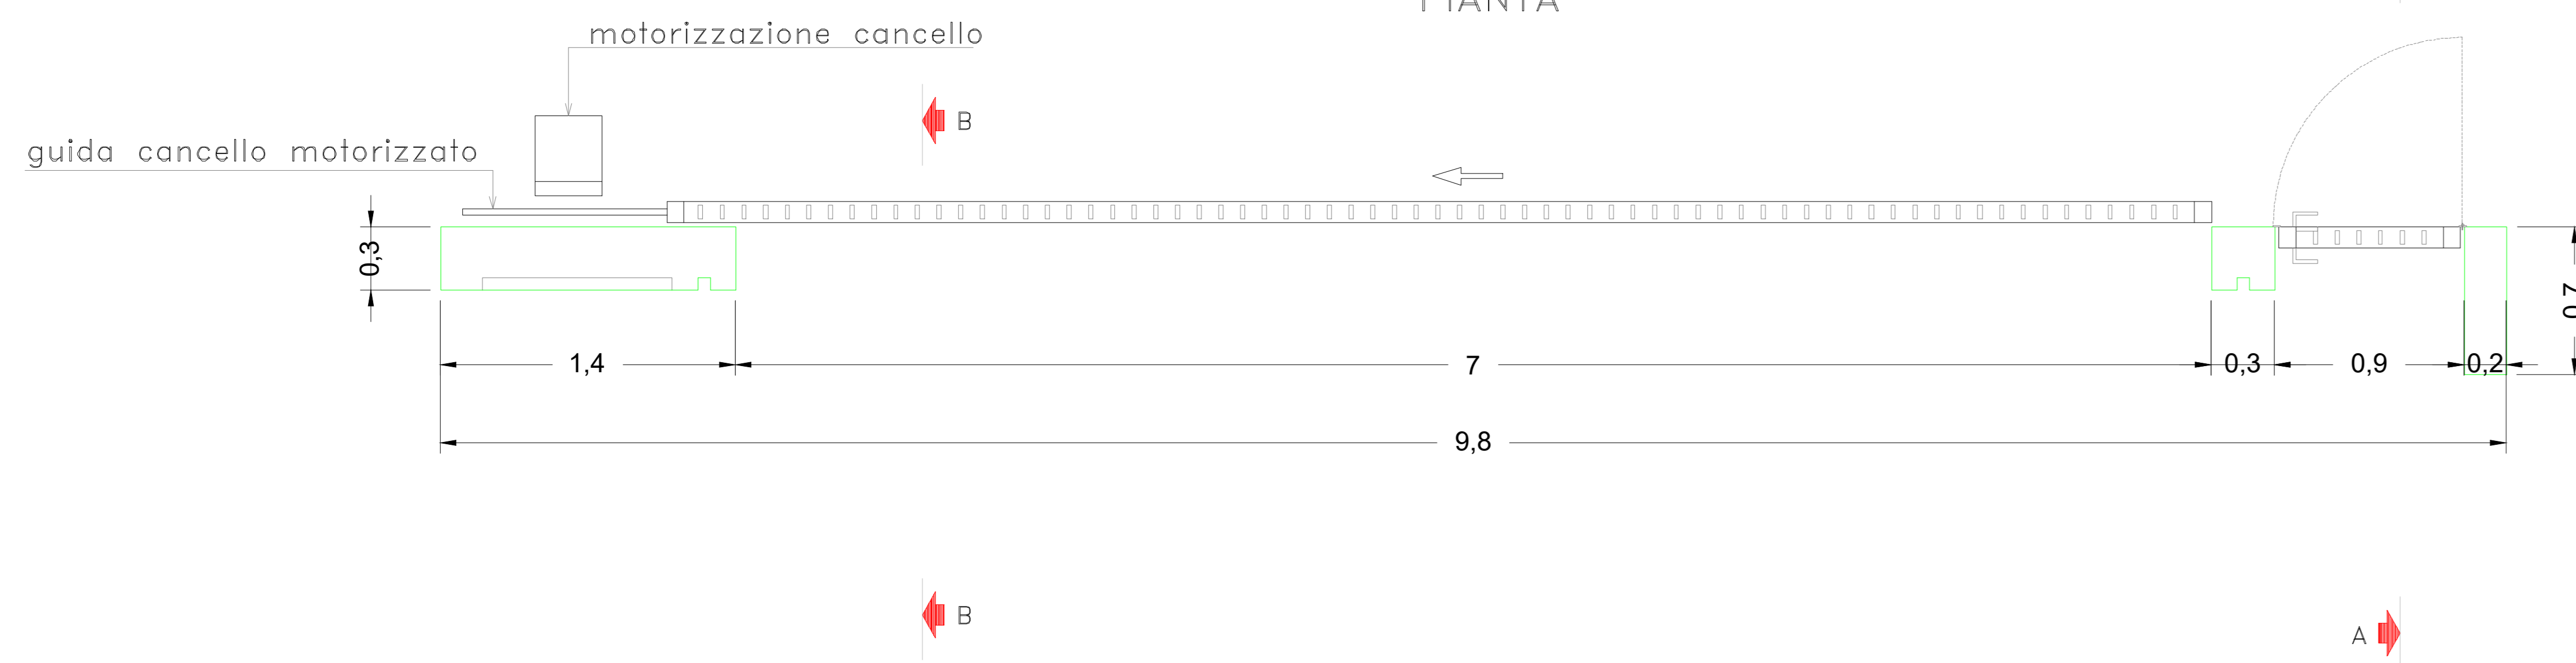

SEZIONE B-B

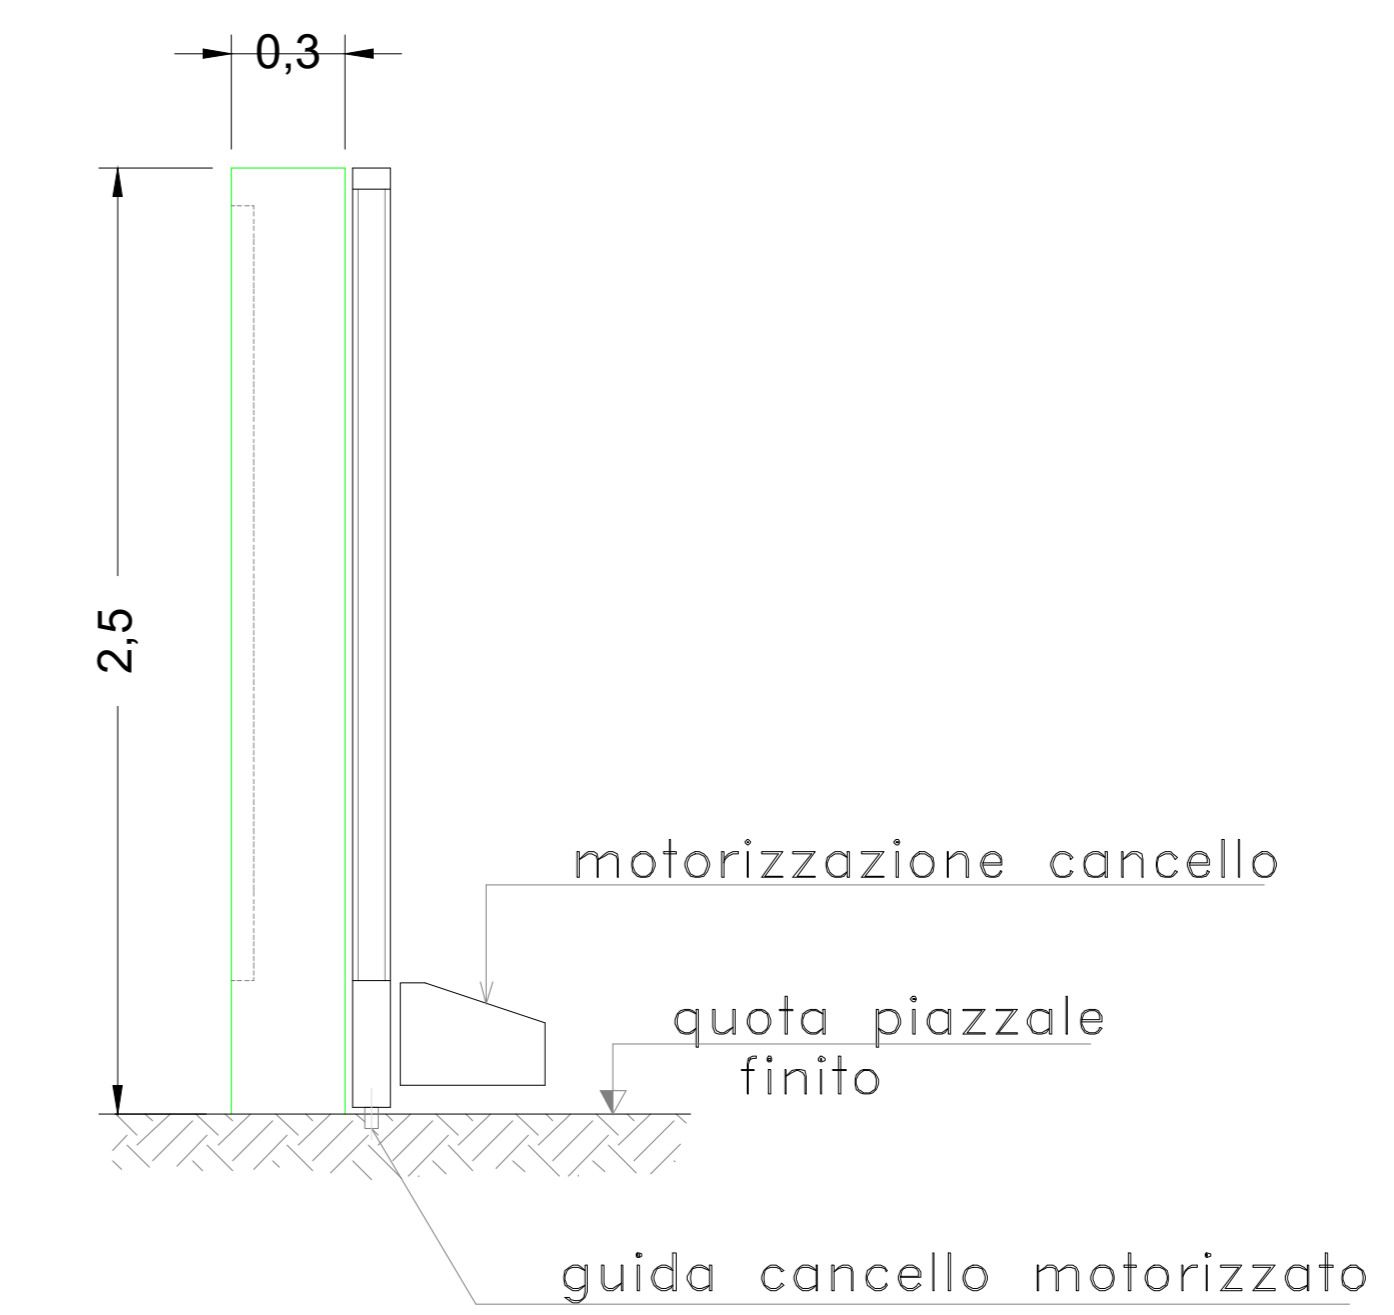

COMMITTENTE ENGIE TREXENTA SRL PIVA 12367510968 Via Chiese 72, Milano 20126	STUDIO DI PROGETTAZIONE Ing Daniele Cavallo Via C. del Croix, 55 - 72022 - Latiano (BR) <i>Daniele Cavallo</i>
---	---

REV.	DATE	DESCRIPTION	BY	CHK	APP.
0	Apr-23	EMESSO PER ITER AUTORIZZATIVO			

REVISIONS Impianto per la produzione di energia elettrica da fonte eolica di potenza pari a 42 MW denominato "Marmilla" Comuni di Villanovafornu, Sarda, Sanluri e Furti (SU) PROGETTO DEFINITIVO IMPIANTO DI RETE		APPROVED FOR CONSTRUCTION DWG. REV. DATE SIGNATURE ORDER N° SUPPLIER CONTRACT N°
OBJECT: Tav.23 Particolare cancello - Stazione RTN	SUBPROJECT CODE: THIS DWG. SUPERSEDES BY THIS DWG. SUPERSEDES	SCALE 1:20 REV. SHEET OF

CAD FILE NAME: AQ