


Inquadramento generale - Scala 1:2000

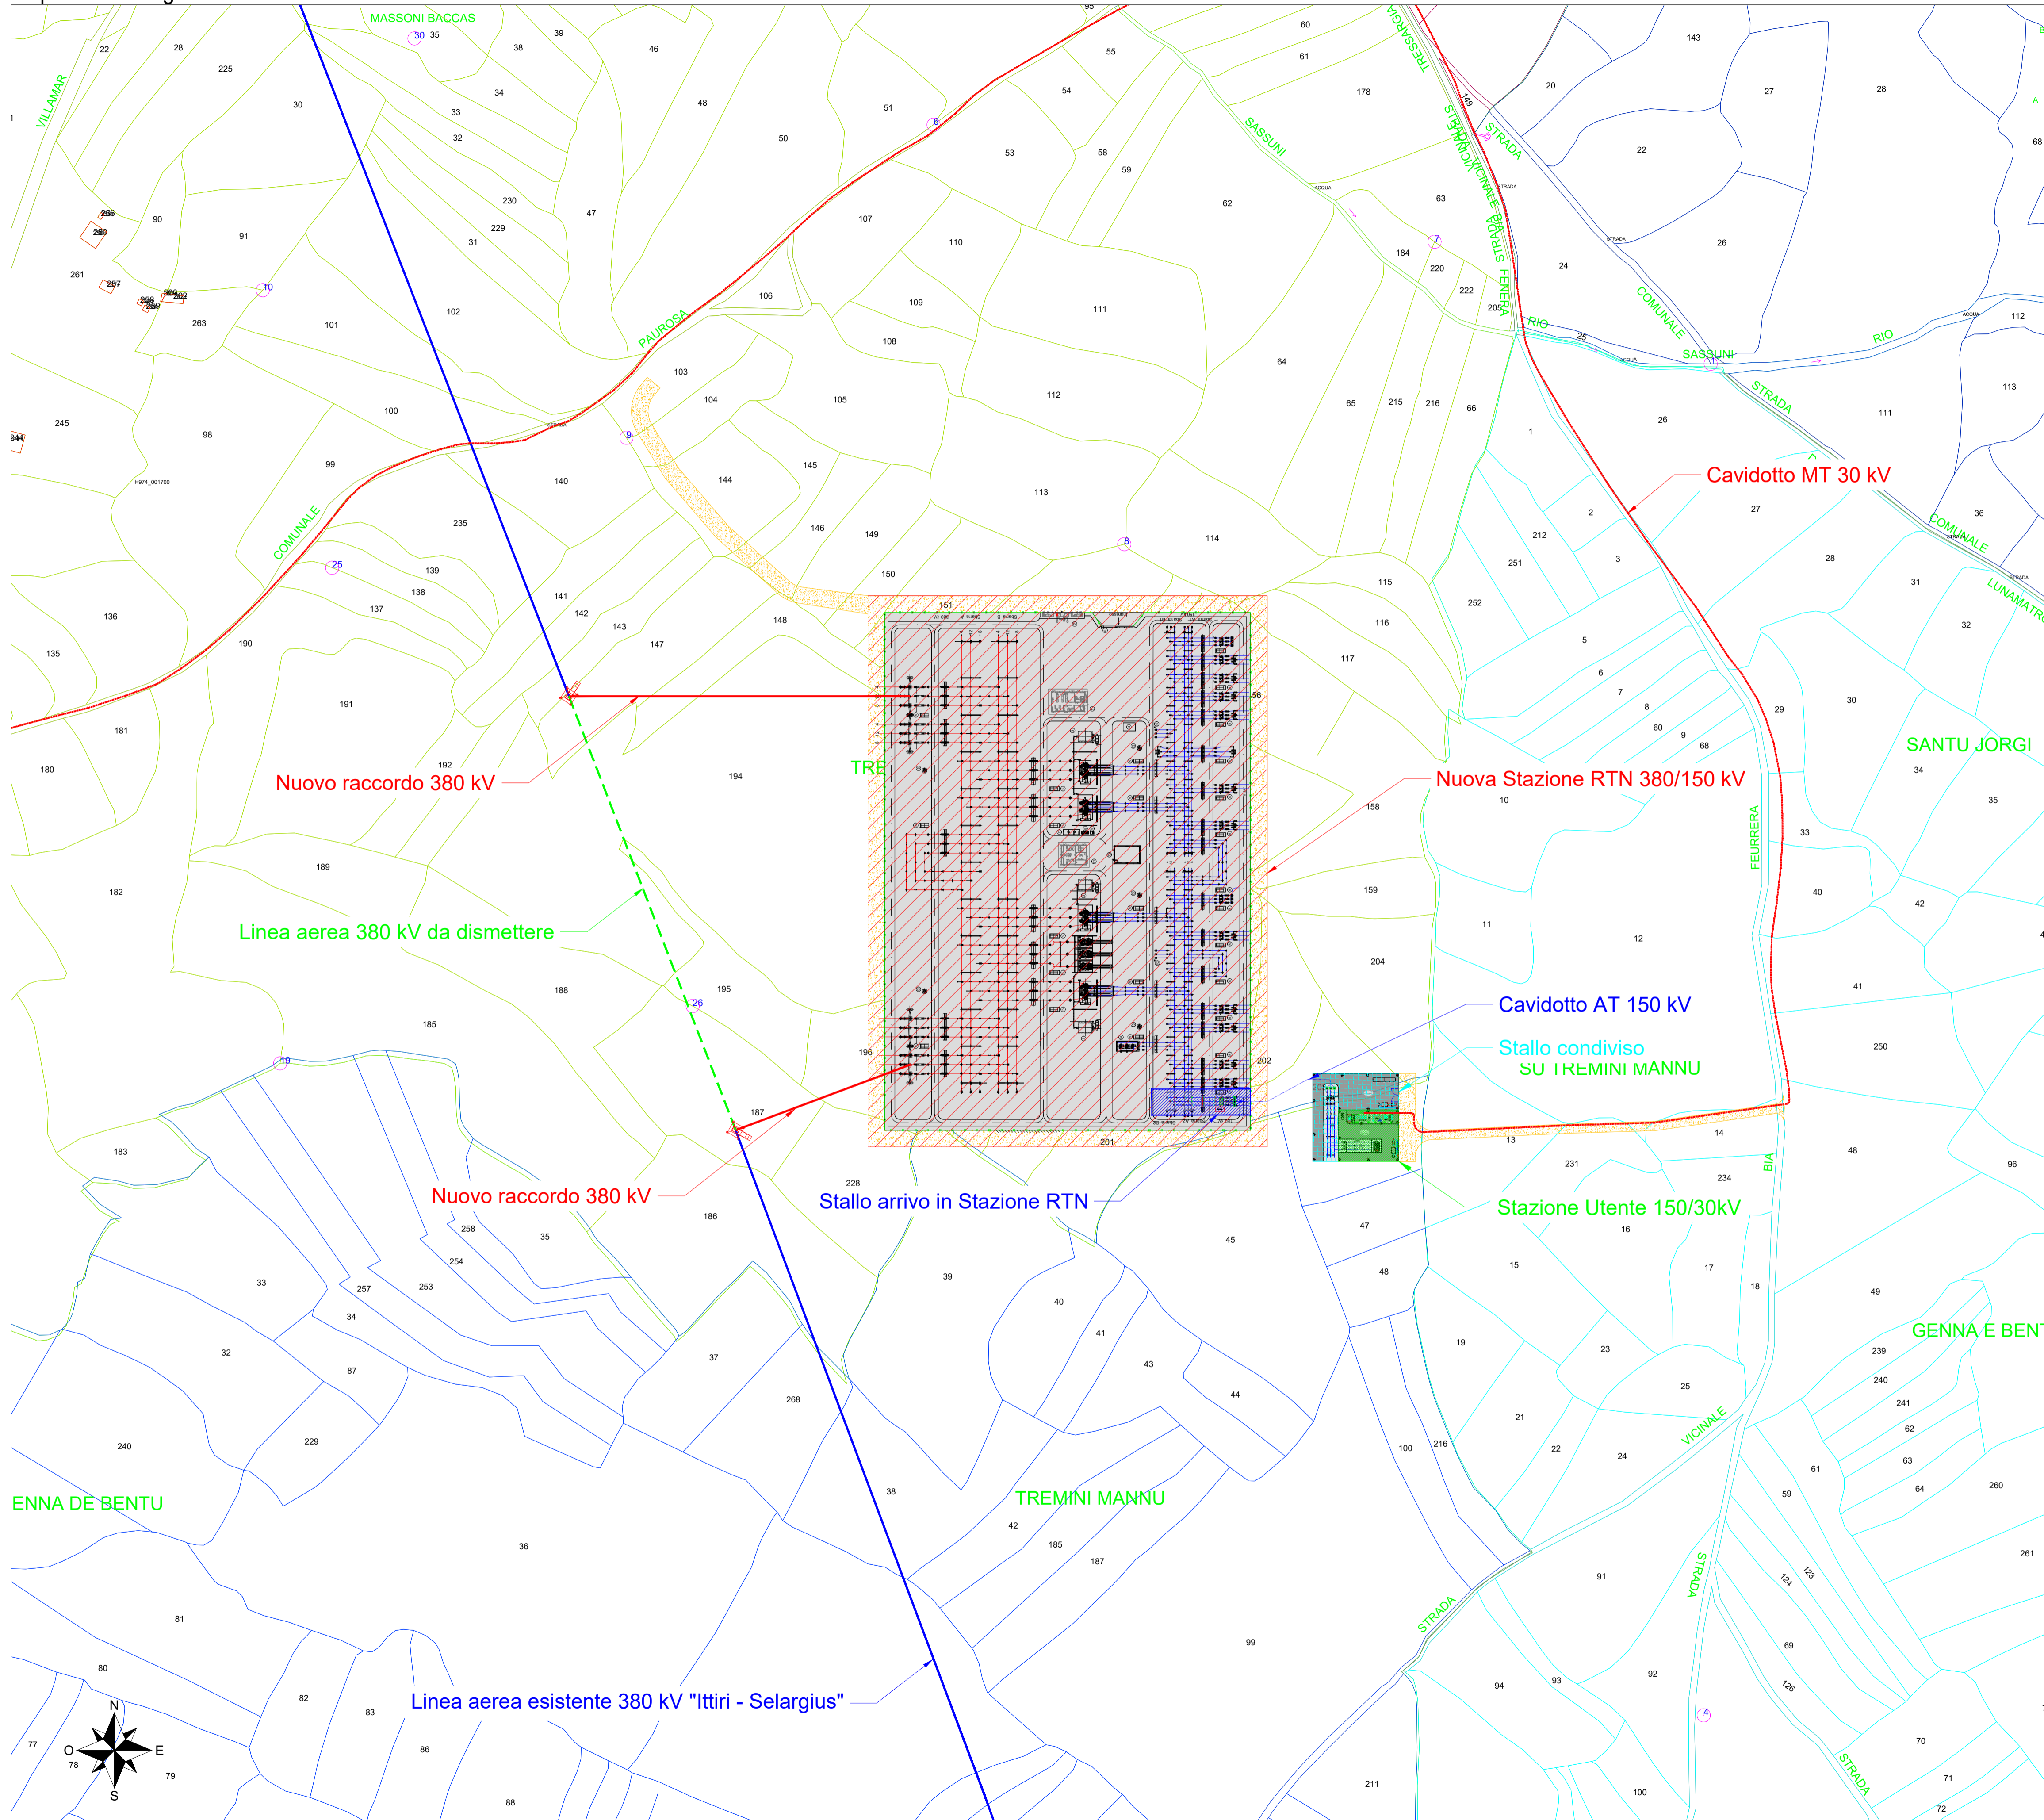

LEGENDA

- Cavidotto MT 30kV
- Cavidotto AT 150kV
- Nuova Stazione RTN 380/150 kV
- Stazione Utente 150/30kV
- Stallo condiviso
- Strada di accesso di nuova realizzazione
- Nuovi raccordi 380 kV
- Linea aerea esistente 380 kV "Ittiri - Selargius"
- Linea aerea 380 kV da dismettere

LEGENDA - Fogli catastali

- Foglio 17 - Comune di Sanluri (SU)
- Foglio 22 - Comune di Sanluri (SU)
- Foglio 5 - Comune di Furtei (SU)
- Foglio 1 - Comune di Furtei (SU)

<p>COMMITTENTE ENGIE TREXENTA SRL P.Iva: 12367510968 Via Chiese 72, Milano 20126</p>	<p>STUDIO DI PROGETTAZIONE SCM Ingegneria S.r.l. Via C. del Croix, 55 - 72022 - Latiano (BR)</p> <p style="text-align: center;">SCM INGEGNERIA</p> <p style="text-align: center;">  Det. Ing. Daniele CAVALLO n° 1229 </p>
--	---

<p>Impianto per la produzione di energia elettrica da fonte eolica di potenza pari a 42 MW denominato "Marmilla" Comuni di Villanovafornu, Sardara, Sanluri e Furtei (SU)</p> <p style="text-align: center;">PROGETTO DEFINITIVO IMPIANTO DI UTENZA</p>	<p>APPROVED FOR CONSTRUCTION</p> <p>DWG. REV. DATE</p> <p>SIGNATURE</p> <p>ORDER N°</p> <p>SUPPLIER</p> <p>CONTRACT N°</p> <p>SUBPROJECT CODE:</p> <p>THIS DWG. SUPERSEDED BY SCALE</p> <p>THIS DWG. SUPERSEDES 1:2000</p> <p>FWI DWG N° REV.</p> <p>SHEET OF A1</p>
--	--

