
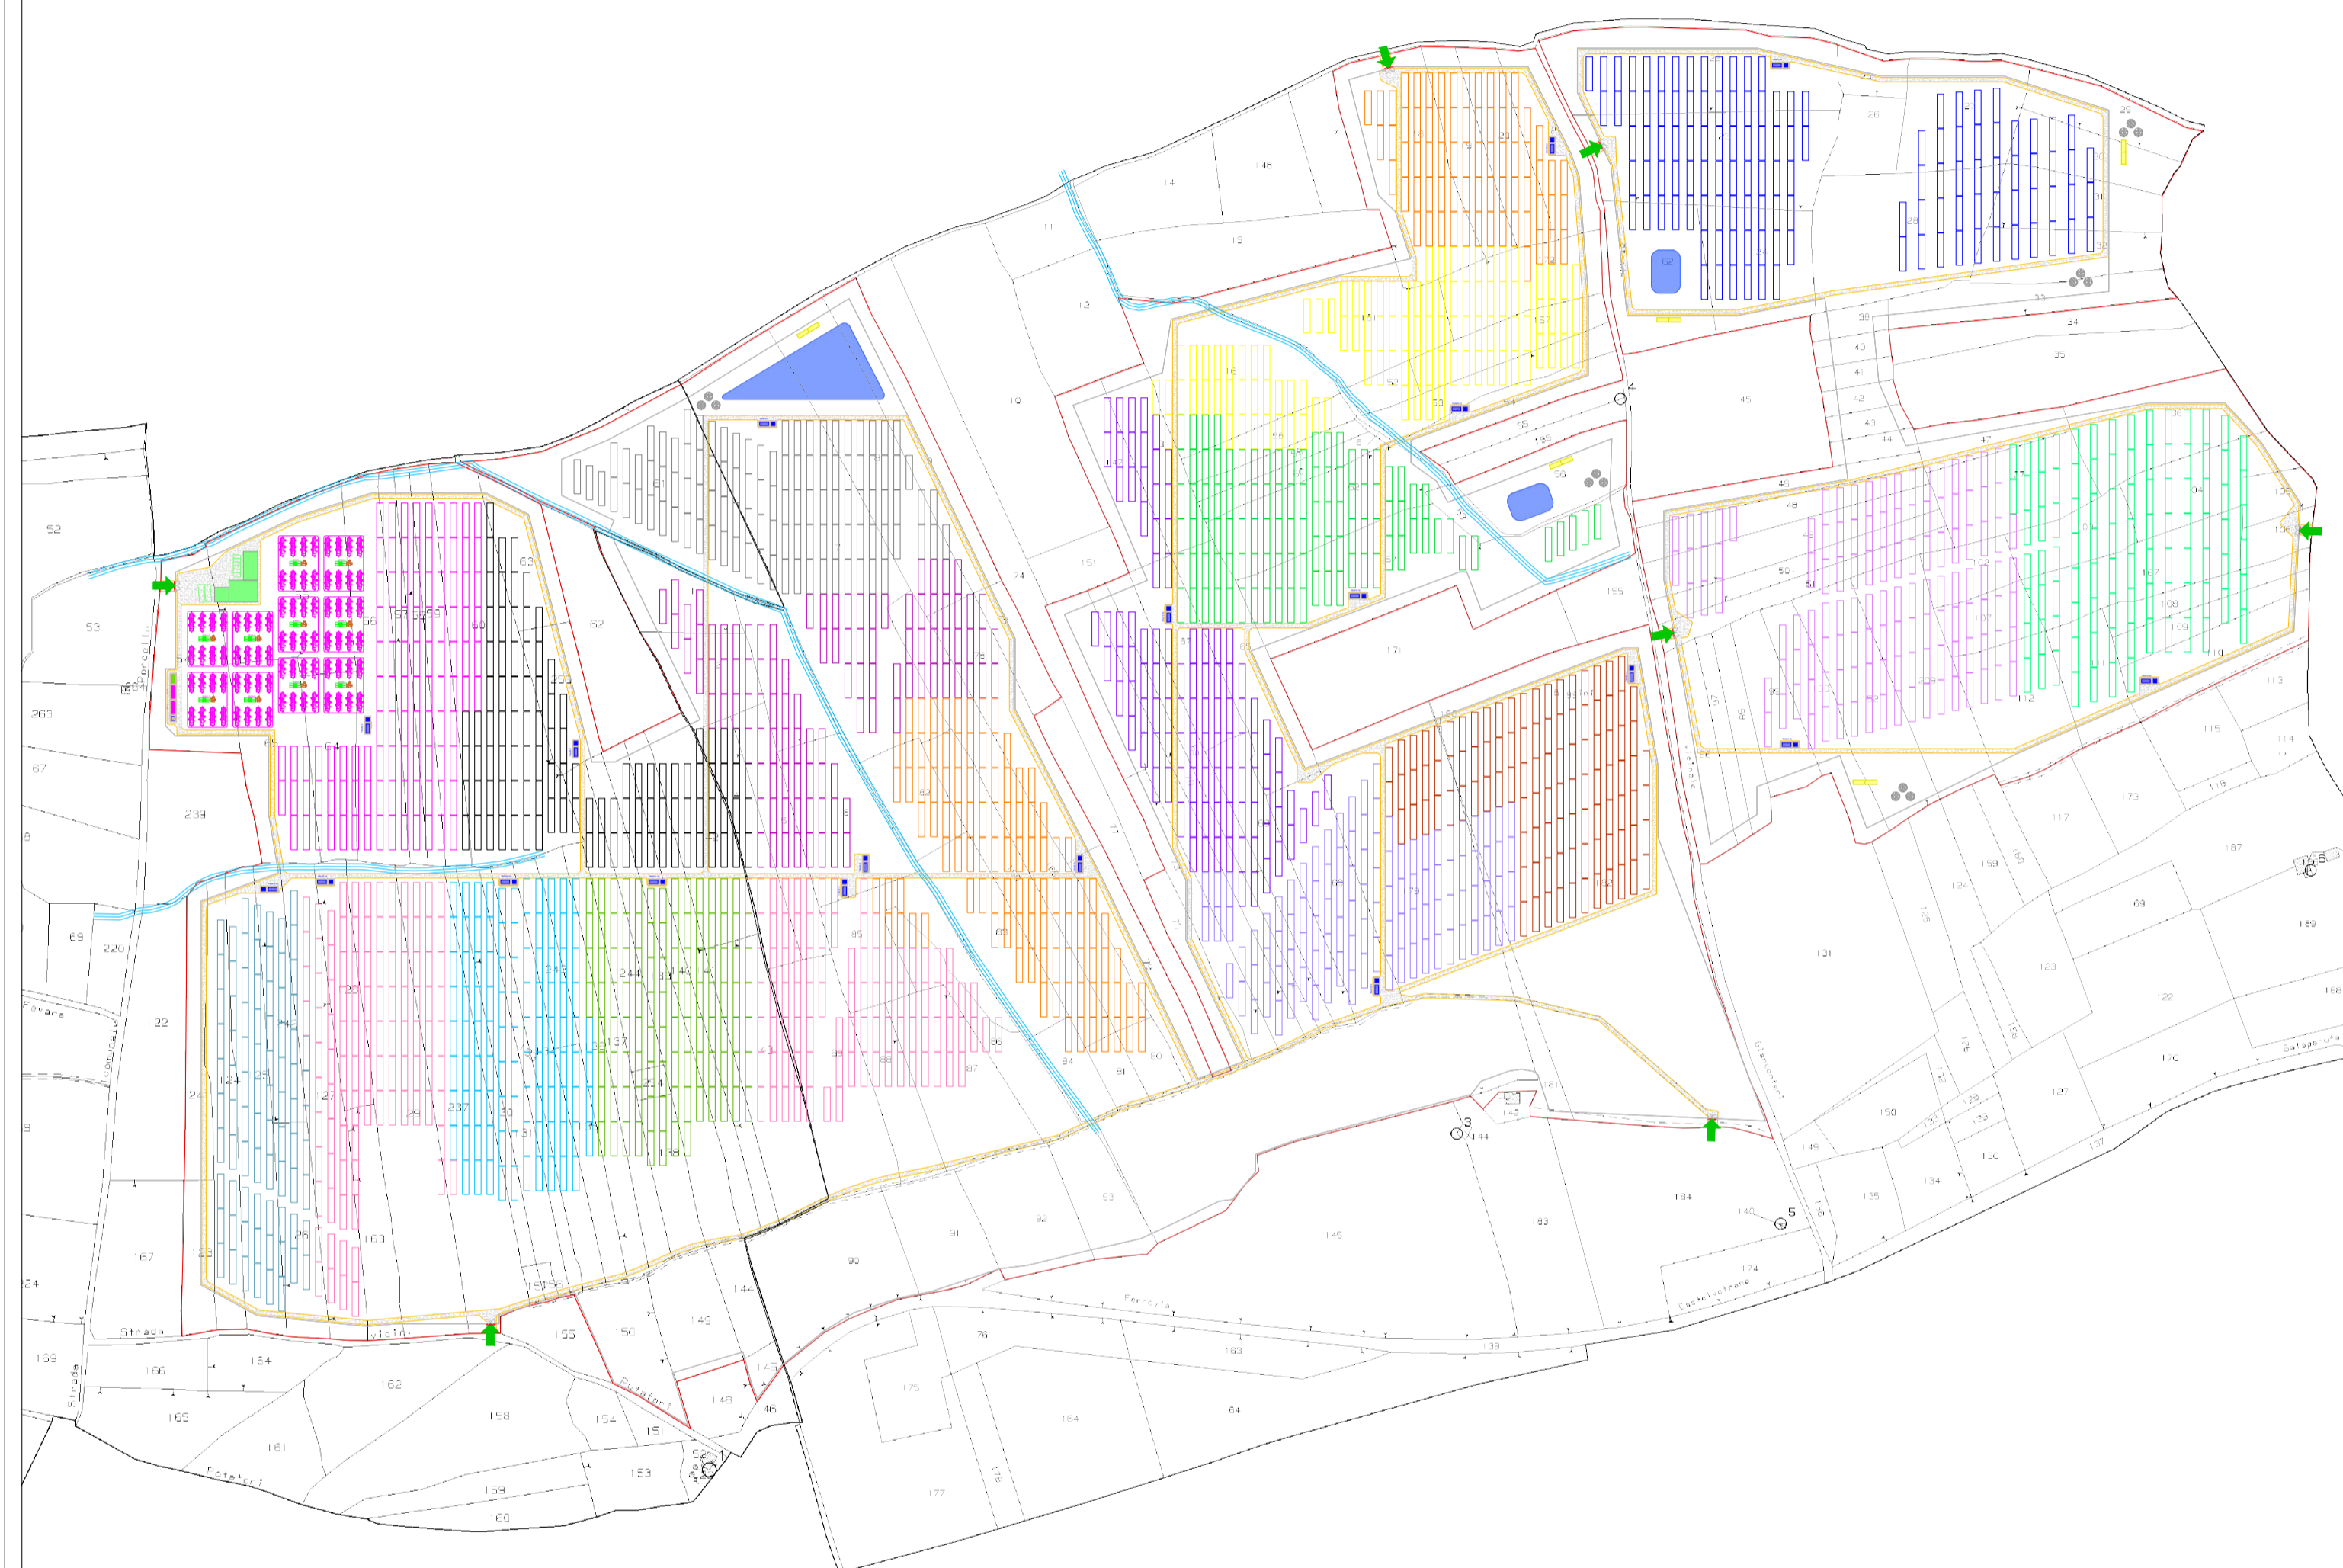


BLOCCO A  
Scala 1:4.000

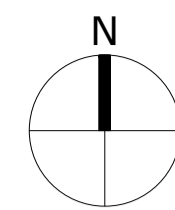

BLOCCO B  
Scala 1:4.000

DATI IMPIANTO

SOTTOCAMPO	N. INVERTER	N. STRINGHE	POT. STRINGA	POT. S.CAMPO
SOTTOCAMPO 1	8	86	20,40 kW	1.754,40 kW
SOTTOCAMPO 2	10	105	20,40 kW	2.142,00 kW
SOTTOCAMPO 3	10	105	20,40 kW	2.142,00 kW
SOTTOCAMPO 4	10	106	20,40 kW	2.162,40 kW
SOTTOCAMPO 5	6	66	20,40 kW	1.734,00 kW
SOTTOCAMPO 6	10	105	20,40 kW	2.142,00 kW
SOTTOCAMPO 7	10	105	20,40 kW	2.142,00 kW
SOTTOCAMPO 8	10	105	20,40 kW	2.142,00 kW
SOTTOCAMPO 9	10	105	20,40 kW	2.142,00 kW
SOTTOCAMPO 10	10	105	20,40 kW	2.142,00 kW
SOTTOCAMPO 11	9	92	20,40 kW	1.876,80 kW
SOTTOCAMPO 12	10	102	20,40 kW	2.080,80 kW
SOTTOCAMPO 13	10	102	20,40 kW	2.080,80 kW
SOTTOCAMPO 14	10	102	20,40 kW	2.080,80 kW
SOTTOCAMPO 15	8	82	20,40 kW	1.672,80 kW
SOTTOCAMPO 16	10	105	20,40 kW	2.142,00 kW
SOTTOCAMPO 17	10	105	20,40 kW	2.142,00 kW
SOTTOCAMPO 18	10	105	20,40 kW	2.142,00 kW
SOTTOCAMPO 19	10	105	20,40 kW	2.142,00 kW
SOTTOCAMPO 20	10	104	20,40 kW	2.121,60 kW
SOTTOCAMPO 21	7	70	20,40 kW	1.428,00 kW
SOTTOCAMPO 22	12	123	20,40 kW	2.509,20 kW
SOTTOCAMPO 23	9	95	20,40 kW	1.938,00 kW
SOTTOCAMPO 24	12	122	20,40 kW	2.488,80 kW
TOTALE	233	2.426	20,40 kW	49.490,40 kW

Regione Siciliana



Comune di Partanna  
Libero Consorzio Comunale di Trapani

PROGETTO DEFINITIVO

PROGETTO DI UN IMPIANTO AGRIVOLTAICO E SISTEMA DI ACCUMULO DA COLLEGARE ALLA RTN CON POTENZA NOMINALE DC 49.490,40 kWp (FOTOVOLTAICO) + DC 30.000 kW (BESS) E POTENZA NOMINALE AC 76.600 kW DA REALIZZARSI NEL COMUNE DI PARTANNA (TP) - C/DA LA PIANA/BIGGINI



Elaborato: PLANIMETRIA IMPIANTO DIVISO IN SOTTOCAMPI

Tavola: <b>B.2.5</b>	Disegnato:	Approvato:	Rilasciato:
	Scala 1:4.000	AP ENGINEERING Foglio 1051x594	AP ENGINEERING Prima Emissione

Progetto: IMPIANTO PARTANNA 1	Data: 30/09/2022	Committente: AP GREEN ONE S.R.L. P.zza Falcone e Borsellino, 32 - 91100 Trapani (TP)
----------------------------------	---------------------	--------------------------------------------------------------------------------------------

Cantiere: PARTANNA C/DA LA PIANA & C/DA BIGGINI	Progettista: 
-------------------------------------------------------	------------------

