


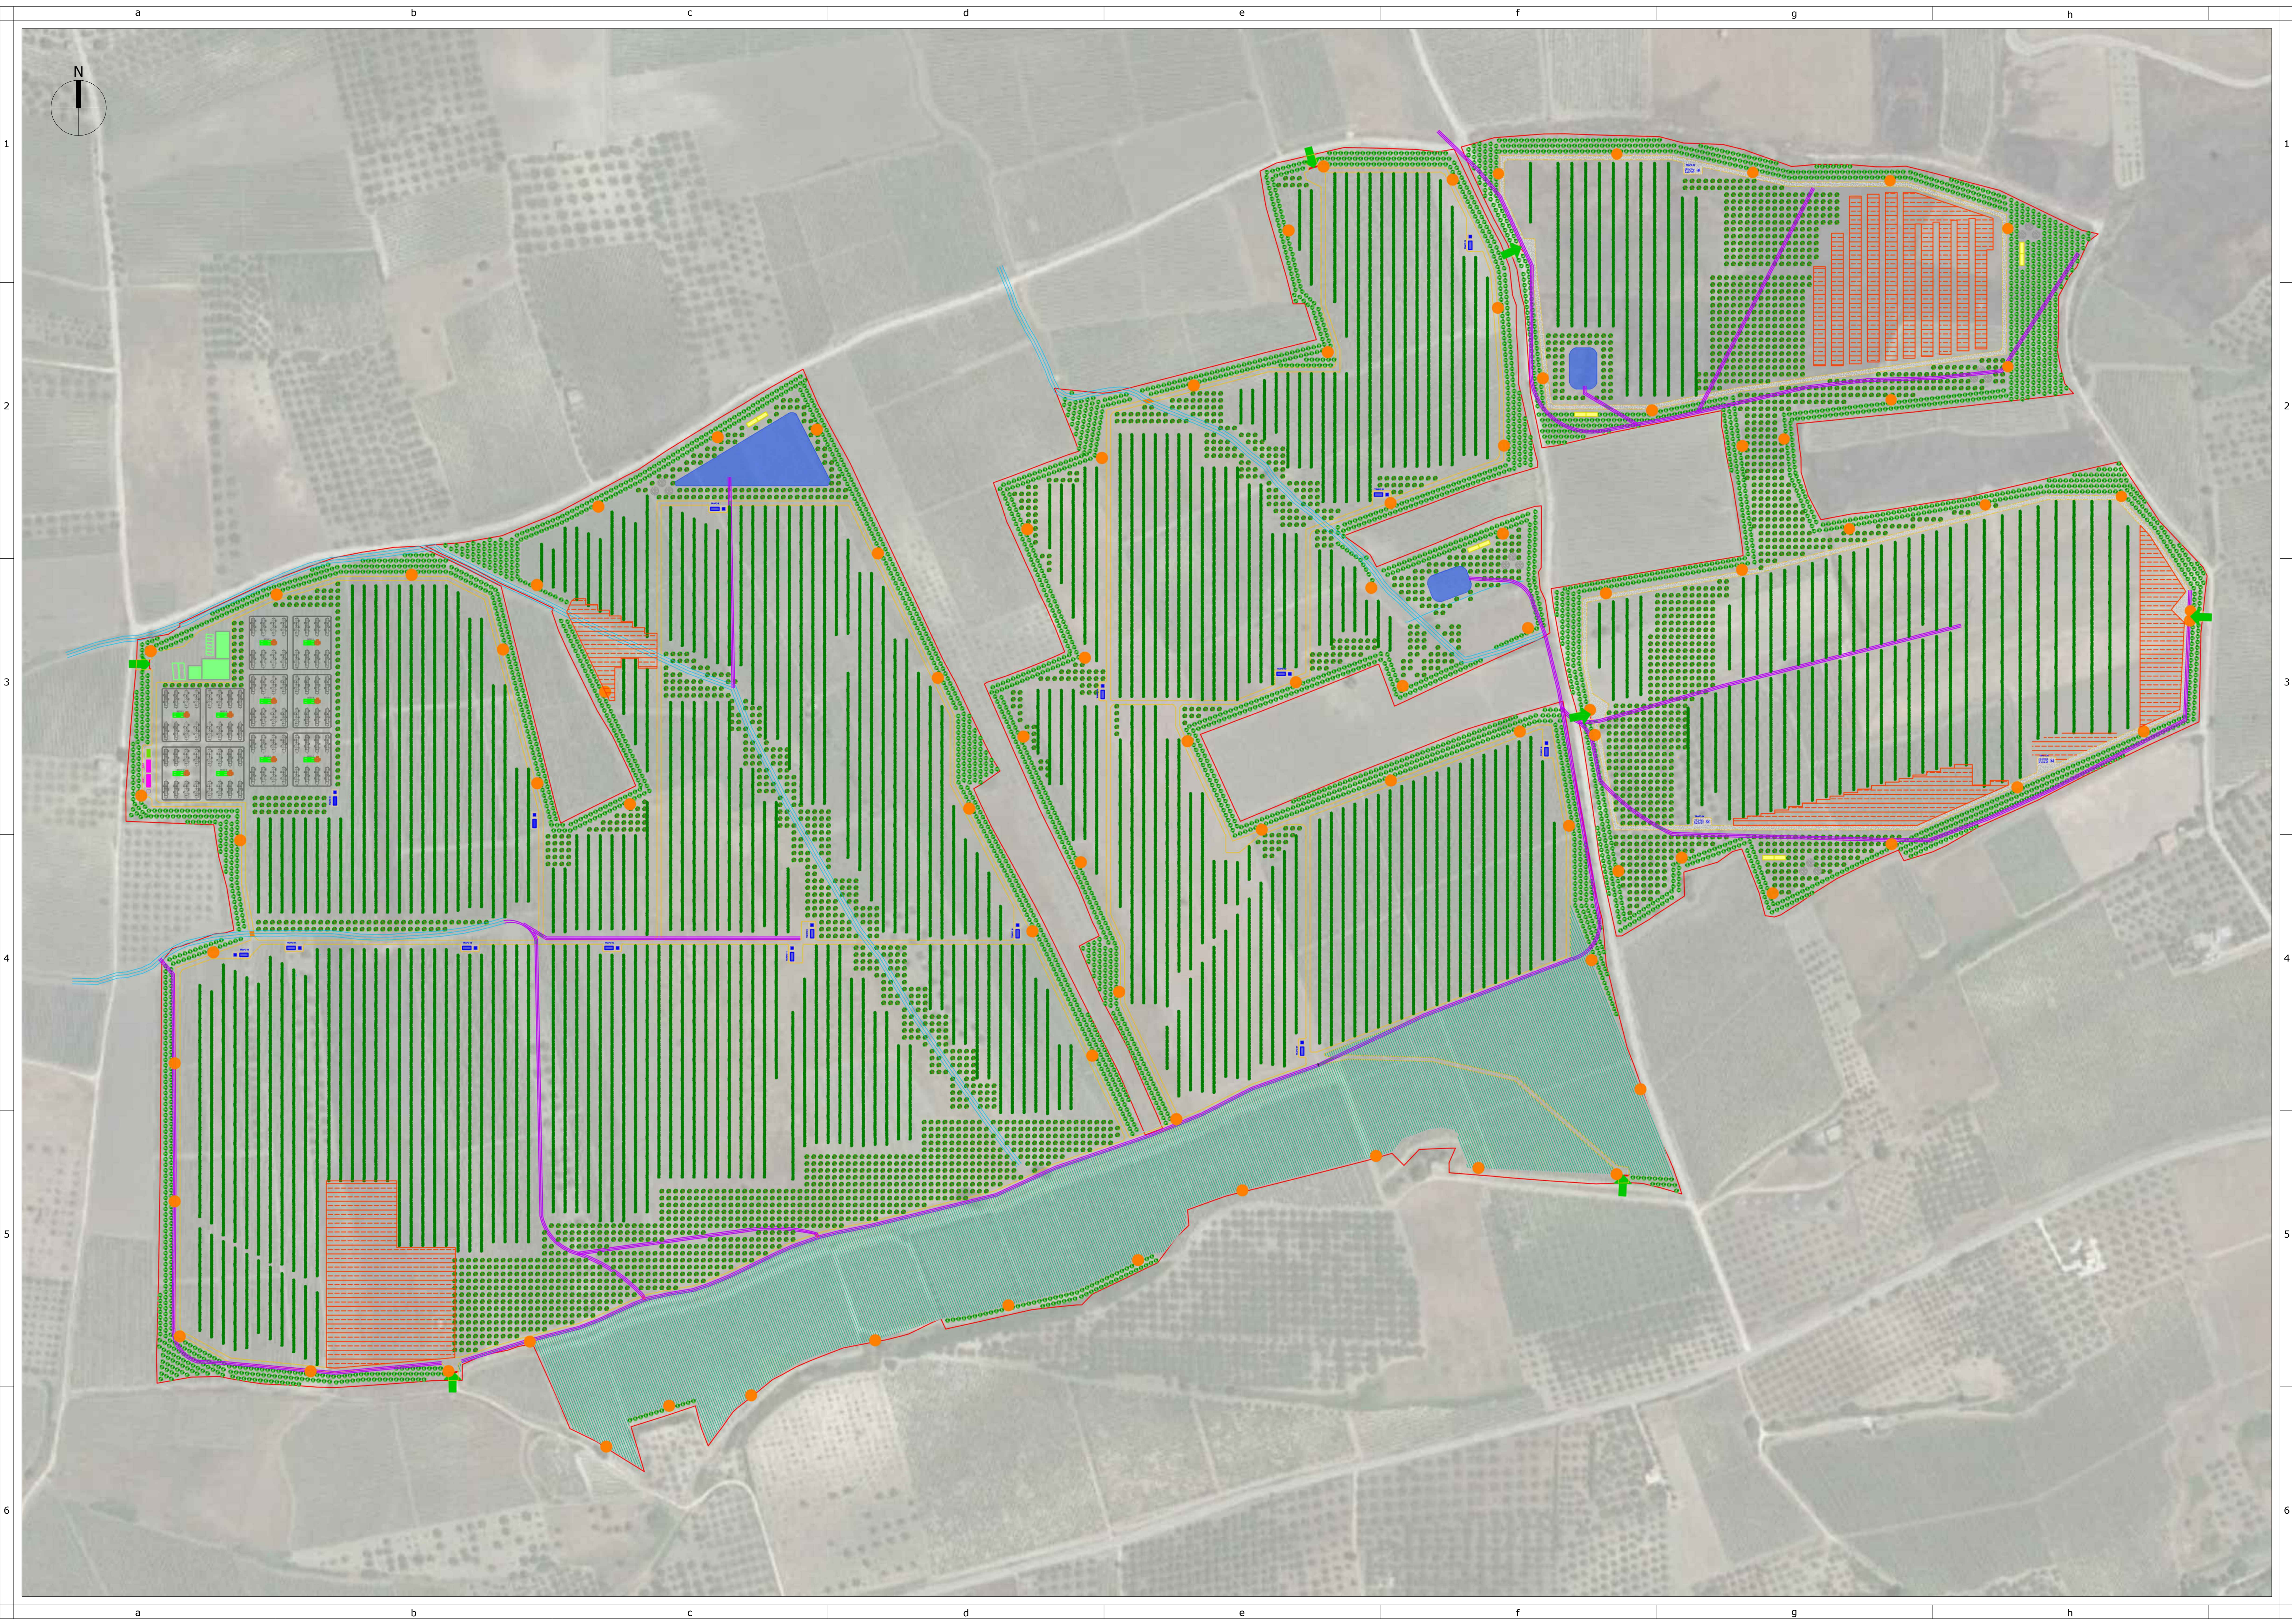

LEGENDA

VIGNETO ESISTENTE

PIANTE AROMATICHE E DA CONDIMENTO

VIGNETO DA REALIZZARE

OLIVETO (fascia di mitigazione)

OLIVETO (zona di compensazione)

CUMULI DI PIETRAMME

RECINZIONE CAMPO AGRO-FOTOVOLTAICO

PASSAGGI FAUNISTICI (disposti ogni 100 metri)

ARNIE

VIABILITÀ INTERNA

PUNTI DI ACCESSO

IMPLUVIO

CONTROL ROOM

CABINA P25 CONTROLLO TRACKER

SISTEMA DI ACCUMULO (BESS)

FASCIA DI ASSERVIMENTO MT

FASCIA DI ASSERVIMENTO AT

INVASI

Regione Siciliana

Comune di Partanna

Libero Consorzio Comunale di Trapani

PROGETTO DEFINITIVO

PROGETTO DI UN IMPIANTO AGRIVOLTAICO E SISTEMA DI ACCUMULO DA COLLEGARE ALLA RTN CON POTENZA NOMINALE DC 49.490,40 kWp (FOTOVOLTAICO) + DC 30.000 kW (BESS) E POTENZA NOMINALE AC 76.600 kW DA REALIZZARSI NEL COMUNE DI PARTANNA (TP) - C/DA LA PIANA/BIGGINI

Elaborato:	PLANIMETRIA OPERE DI MITIGAZIONE E AREE A SFRUTTAMENTO AGRICOLO IMPIANTO BLOCCO B		
Tavola:	Disegnato:	Approvato:	Rilasciato:
B.2.17_B		AP ENGINEERING	AP ENGINEERING
	Scala 1:2.000	Foglio 1051x594	Prima Emissione
Progetto:	Data:	Committente:	
IMPIANTO PARTANNA 1	30/09/2022	AP GREEN ONE S.R.L. P.zza Falcone e Borsellino, 32 - 91100 Trapani (TP)	
Cantiere:		Progettista:	
PARTANNA C/DA LA PIANA & C/DA BIGGINI			

AP Engineering srls, Piazzale Falcone e Borsellino n.32 - 91100 Trapani - P.IVA 02655170815 - Sito internet: www.ap-engineering.eu