



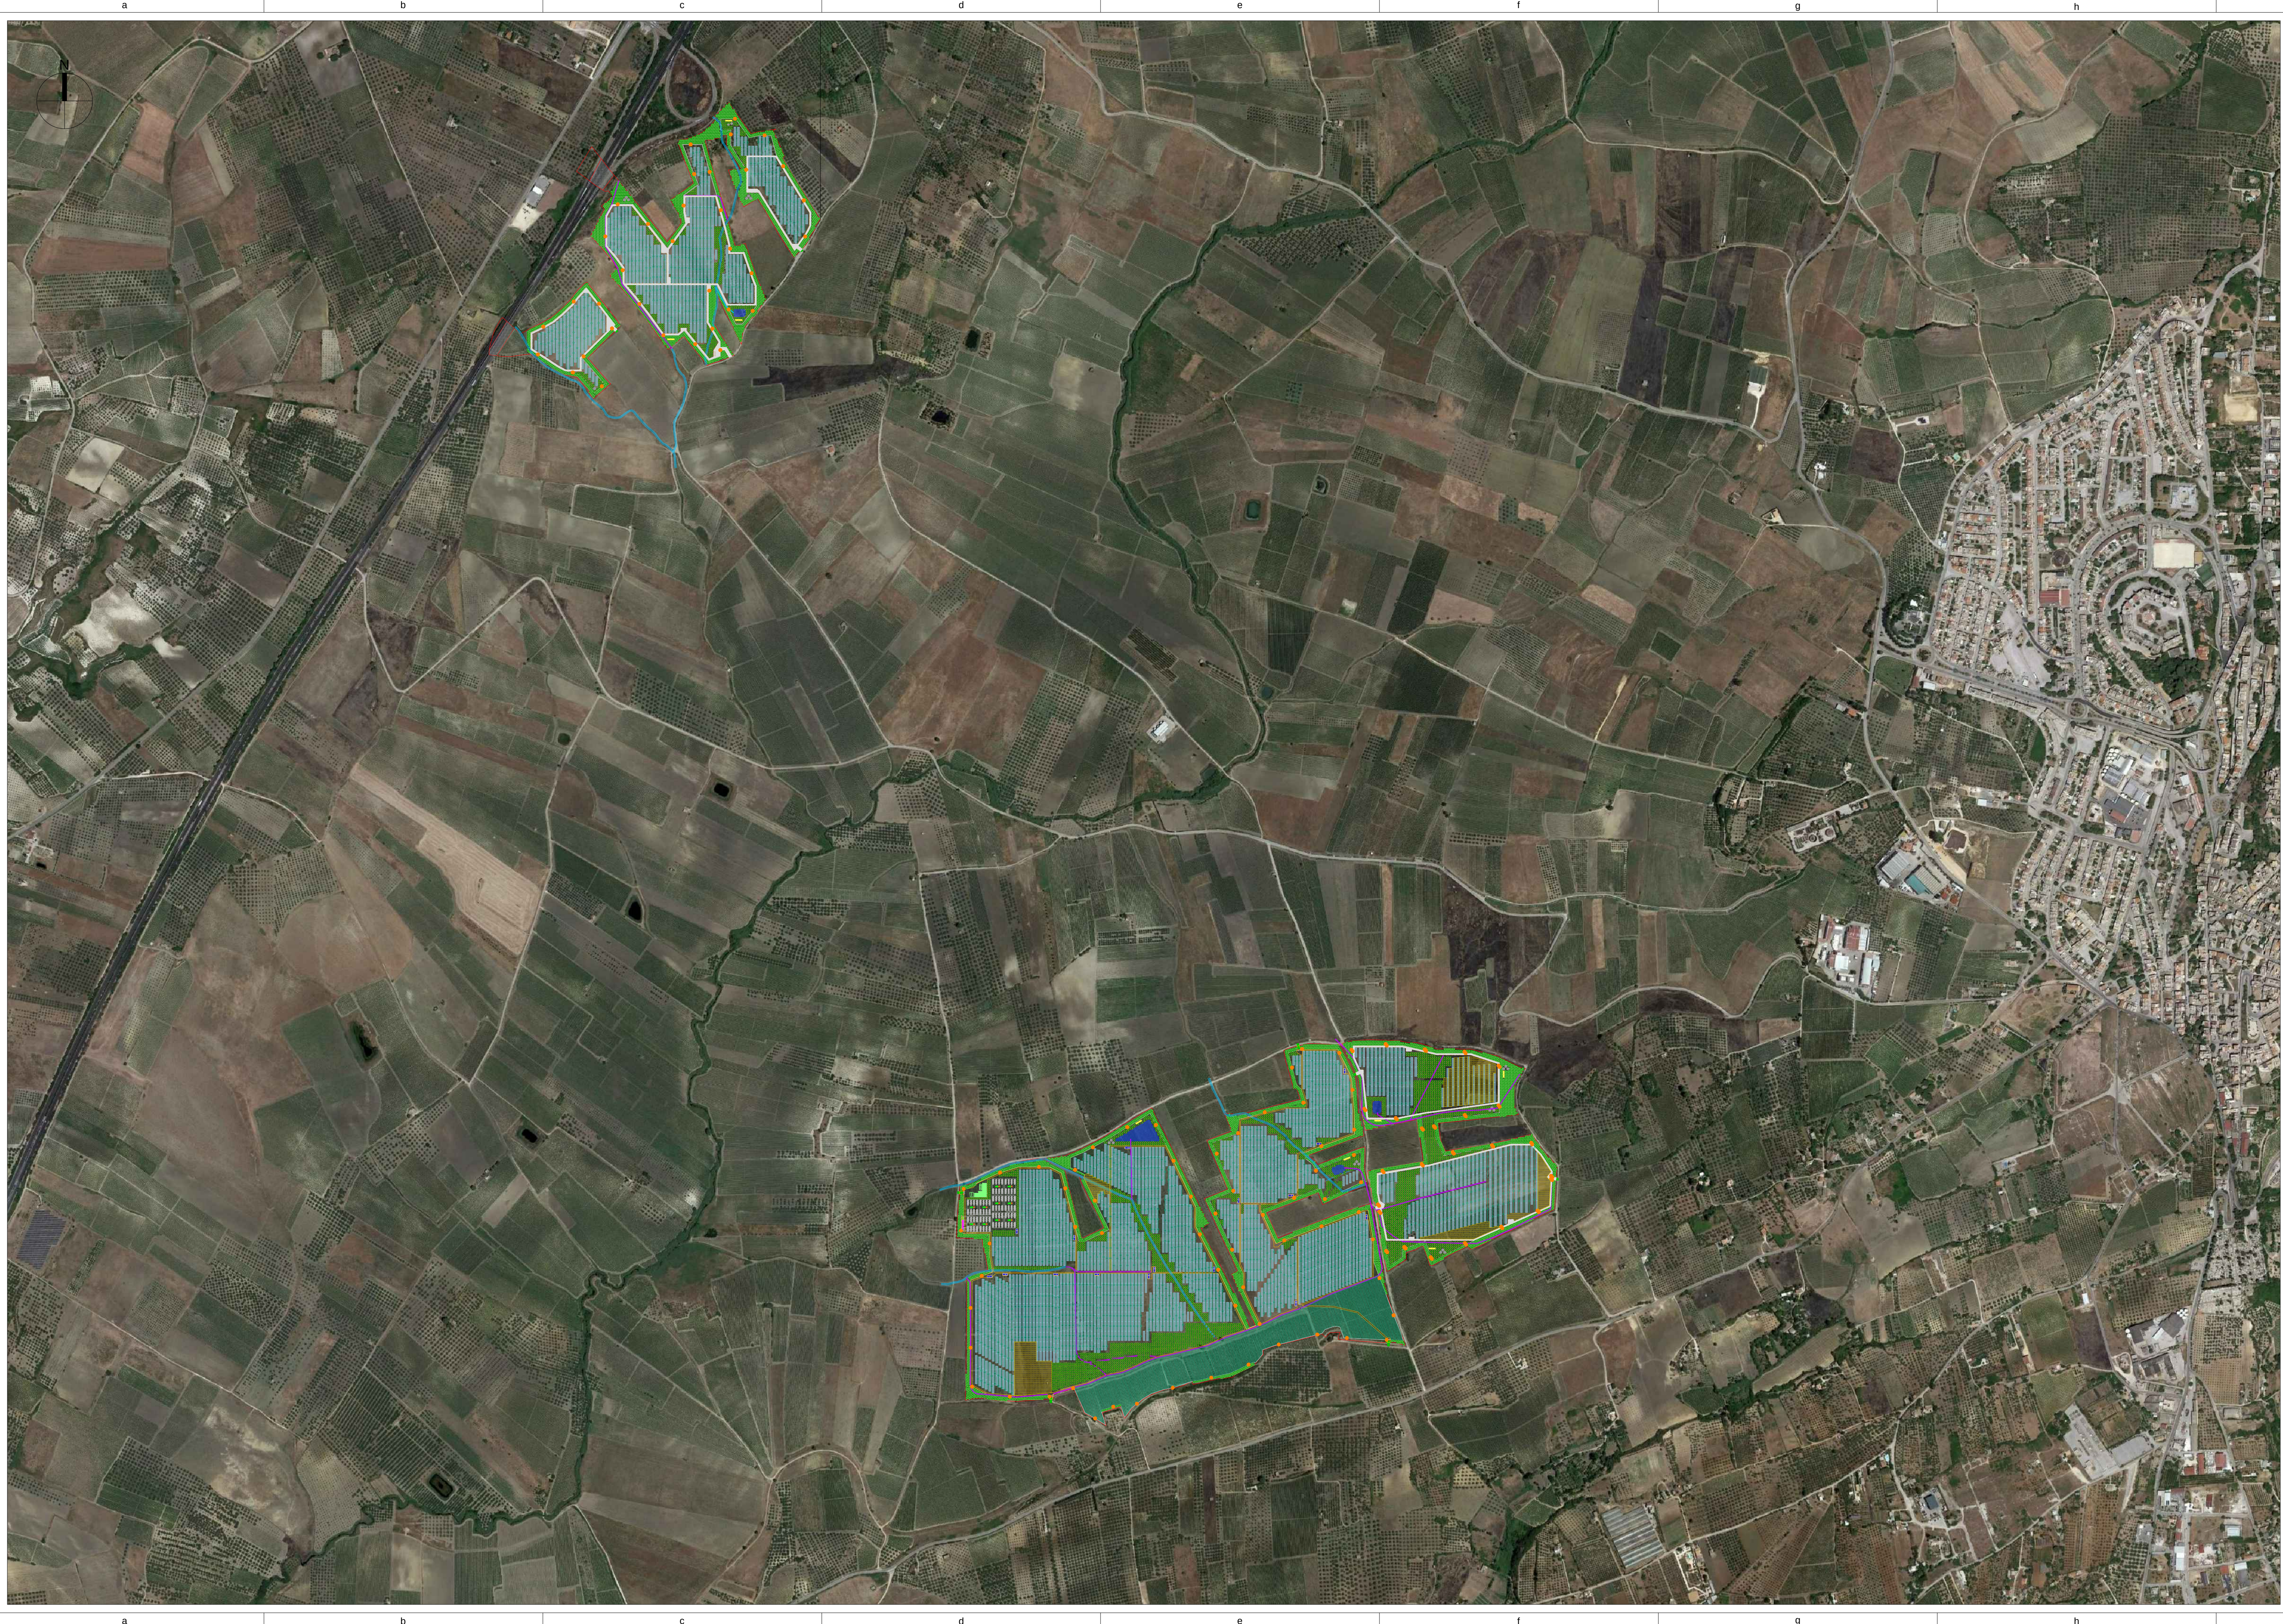

LEGENDA

-  VIGNETO ESISTENTE
 -  PIANTE AROMATICHE E DA CONDIMENTO
 -  VIGNETO DA REALIZZARE
 -  OLIVETO (fascia di mitigazione)
 -  OLIVETO (zona di compensazione)
 -  CUMULI DI PIETREME
 -  RECINZIONE CAMPO AGRO-FOTOVOLTAICO
 -  PASSAGGI FAUNISTICI (disposti ogni 100 metri)
 -  ARNIE
 -  VIABILITA' INTERNA
 -  PUNTI DI ACCESSO
 -  IMPLUVIO
 -  TRACKER (34X600w)
 -  CONTROL ROOM
 -  CABINA P25 CONTROLLO TRACKER
 -  CABINA P57
 -  CABINA P87
 -  SISTEMA DI ACCUMULO (BESS)
 -  FASCIA DI ASSERVIMENTO MT
 -  FASCIA DI ASSERVIMENTO AT
 -  INVASI

Regione Siciliana

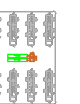

Comune di Partanna
Libero Consorzio Comunale di Trapani

PROGETTO DEFINITIVO

PROGETTO DI UN IMPIANTO AGRIVOLTAICO E SISTEMA DI ACCUMULO DA COLLEGARE
ALLA RTN CON POTENZA NOMINALE DC 49.490,40 kWp (FOTOVOLTAICO) +
DC 30.000 kW (BESS) E POTENZA NOMINALE AC 76.600 kW
DA REALIZZARSI NEL COMUNE DI PARTANNA (TP) - C/DA LA PIANA/BIGGINI



Elaborato:	LAYOUT GENERALE IMPIANTO SU ORTOFOTO		
Tavola:	Disegnato:	Approvato:	Rilasciato:
B.2.4_C		AP ENGINEERING	AP ENGINEERING
	Scala 1:7.000	Foglio 1051x594	Prima Emissione
Progetto: IMPIANTO PARTANNA 1	Data: 30/09/2022	Committente: AP GREEN ONE S.R.L. P.zza Falcone e Borsellino, 32 - 91100 Trapani (TP)	
Cantiere: PARTANNA C/D/A LA PIANA & C/D/A BIGGINI		Progettista: 	

