


Planimetria aree di esondazione vulnerabilità idraulica
 TR = 200 anni ante e post operam scala 1:1.000

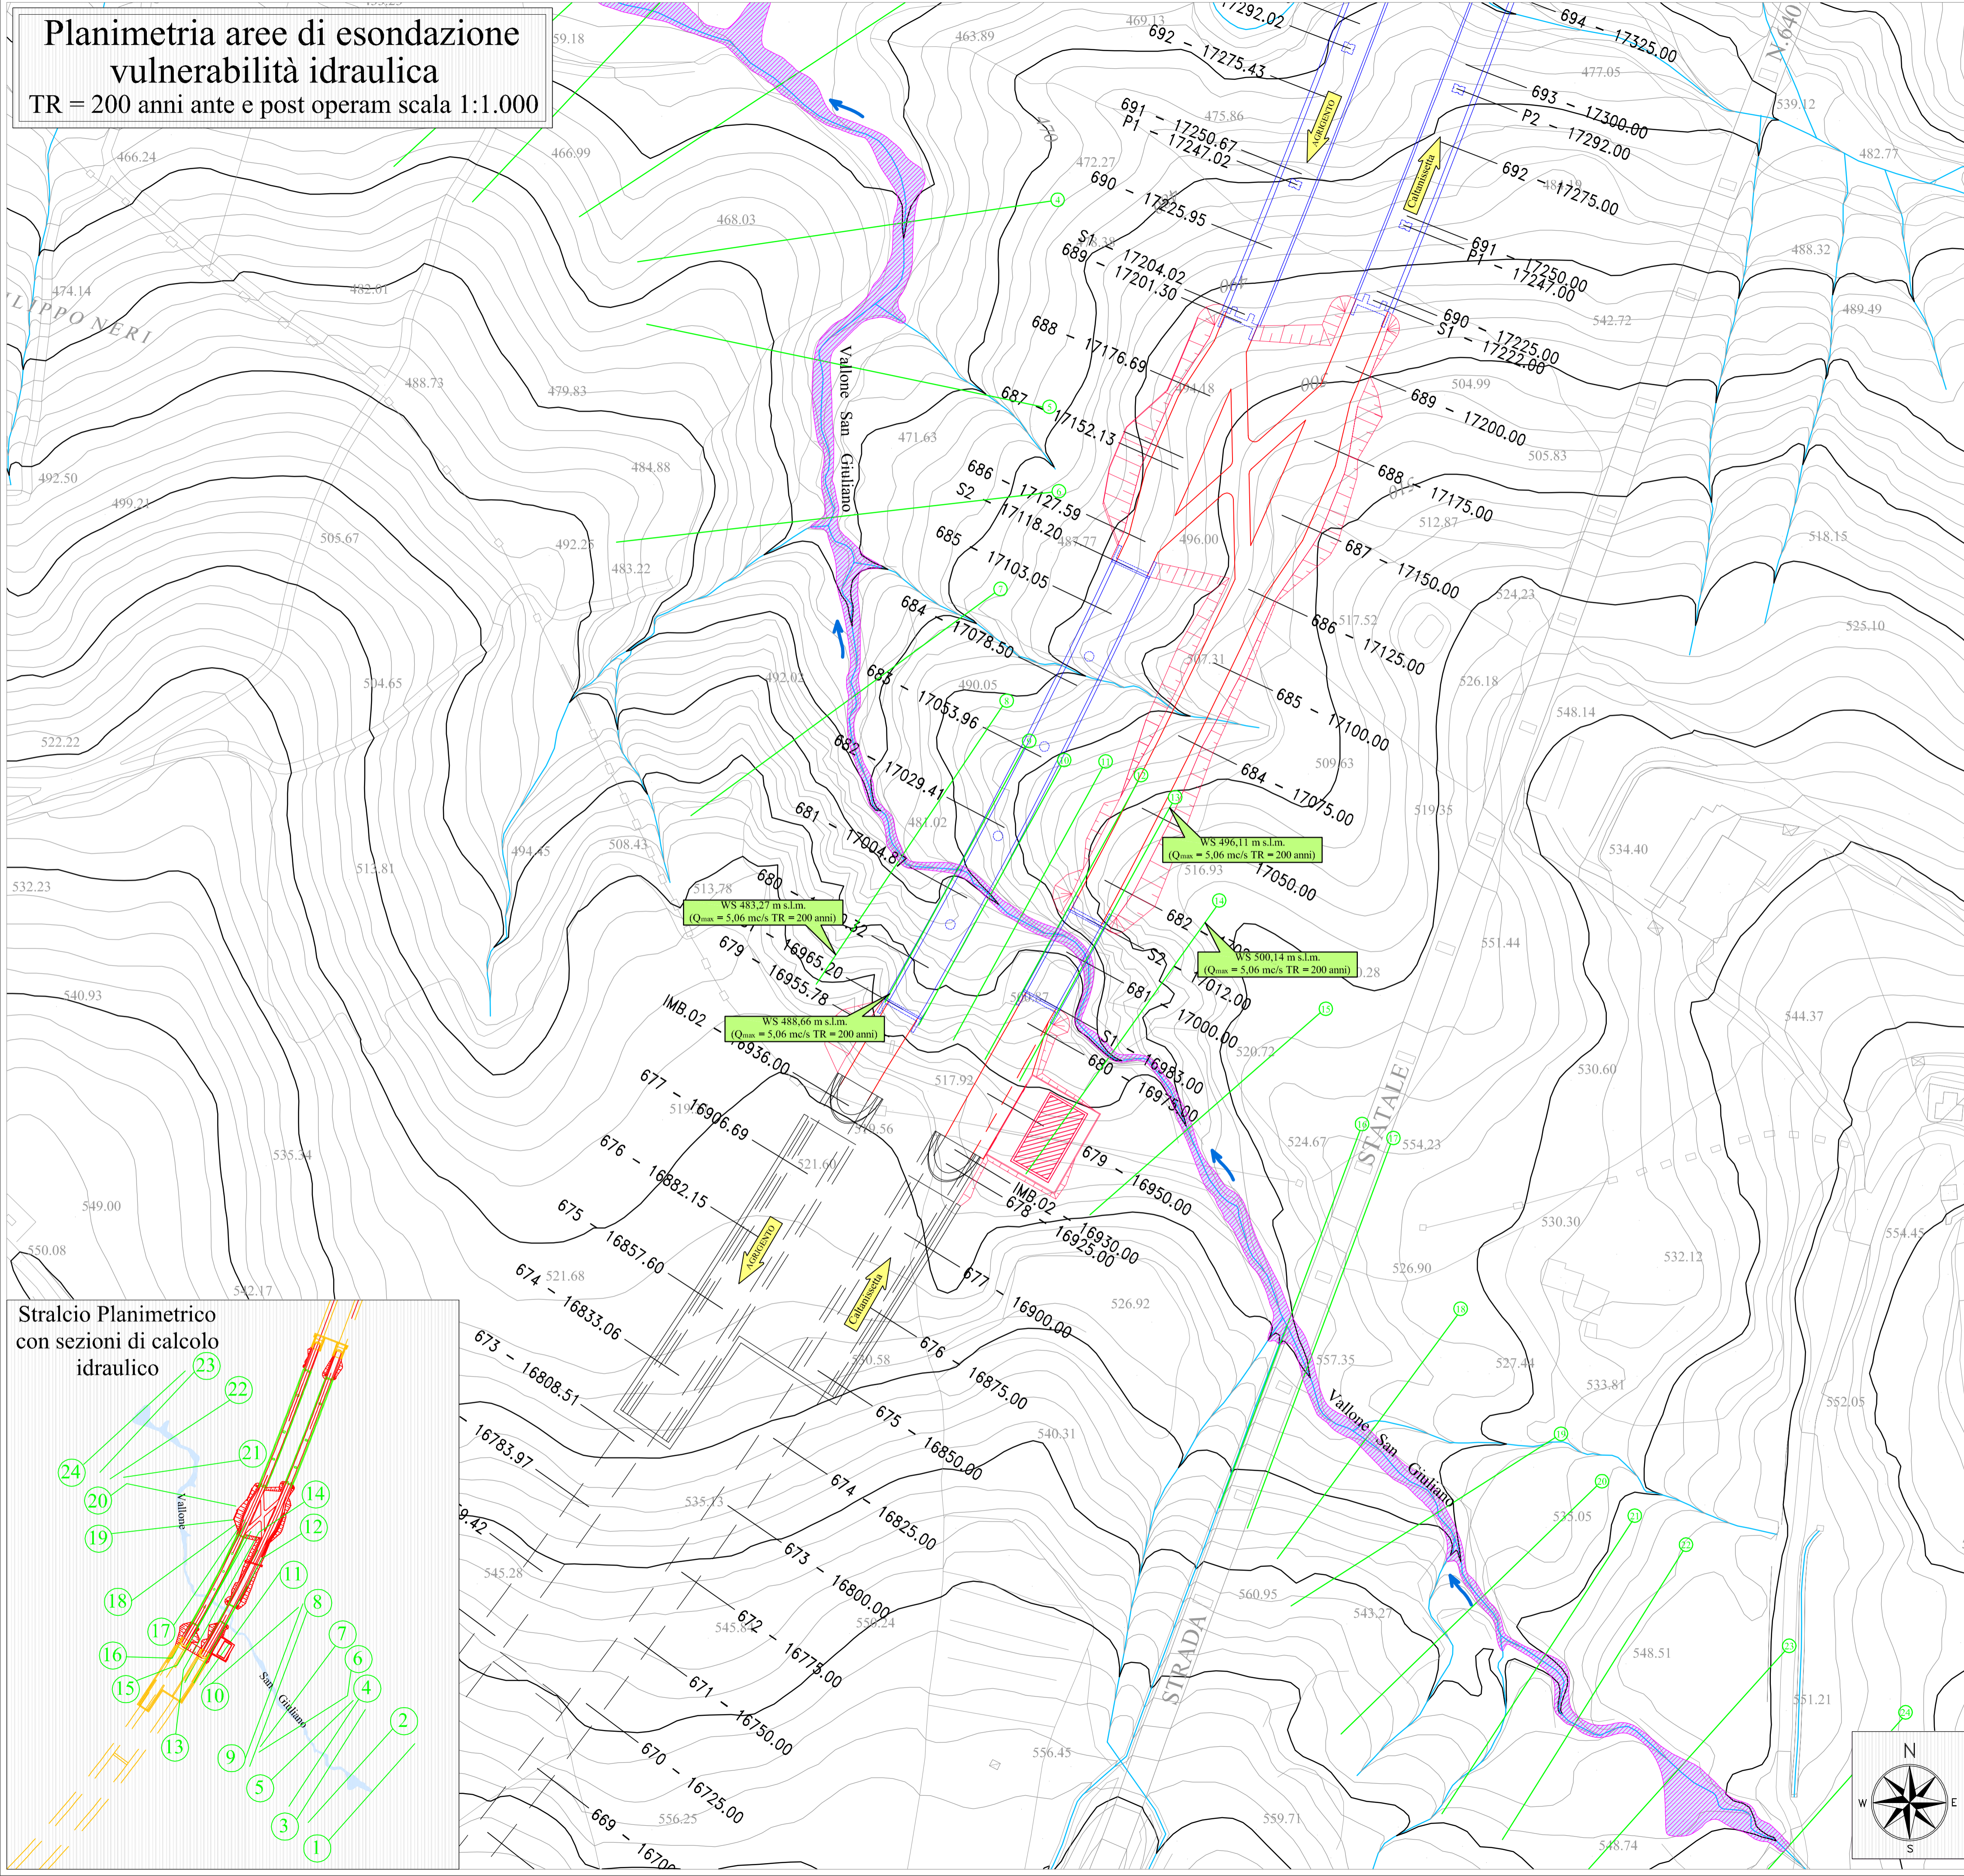

LEGENDA

	Tracciato stradale in progetto
	Tracciato stradale in progetto su Viadotto
	Canale di magra
	Fascia golena interessata dalla piena con Tempo di Ritorno TR = 200 anni - POST OPERAM
	Fascia golena interessata dalla piena con Tempo di Ritorno TR = 200 anni - ANTE OPERAM
	Sezione di calcolo verifica idraulica
WS	Quota livello di massima piena (m.s.m.)
Qmax	Portata al colmo di piena (mc/s)
TR	Tempo di ritorno (anni)



ANAS S.p.A.
 Direzione Centrale Programmazione Progettazione

**CORRIDOIO PLURIMODALE TIRRENICO-NORD EUROPA
 ITINERARIO AGRIGENTO -CALTANISSETTA-A19
 S.S. N° 640 "DI PORTO EMPEDOCLE"
 AMMODERNAMENTO E ADEGUAMENTO ALLA CAT. B DEL D.M. 5.11.2001
 Dal km 44+000 allo svincolo con l'A19**

PROGETTO DEFINITIVO

GRUPPO DI PROGETTAZIONE ATI: TECHNITAL s.p.a. (mandataria) S.I.S. Studio di Ingegneria Stradale s.r.l. DELTA Ingegneria s.r.l. INFRATEC s.r.l. Consulting Engineering PROGIN s.p.a.	I RESPONSABILI DI PROGETTO Dott. Ing. M. Raccosta <small>Ordine Ing. Verona n° 11965</small> Prof. Ing. A. Bevilacqua <small>Ordine Ing. Palermo n° 4058</small> Dott. Ing. M. Carino <small>Ordine Ing. Agrigento n° 4828</small> Dott. Ing. N. Troccoli <small>Ordine Ing. Potenza n° 836</small> Dott. Ing. S. Esposito <small>Ordine Ing. Roma n° 20837</small>
IL GEOLOGO Dott. Ing. M. Raccosta	
VISTO:IL RESPONSABILE DEL PROCEDIMENTO Dott. Ing. Massimiliano Fidenzi	VISTO:IL RESPONSABILE DEL SERVIZIO PROGETTAZIONE Dott. Ing. Antonio Valente
DATA PROTOCOLLO	

**IDROLOGIA ED IDRAULICA -parte generale
 Vallone San Giuliano -Viadotto San Giuliano**

Planimetria aree di esondazione -Vulnerabilità idraulica TR=200 anni ante e post operam

CODICE PROGETTO	NOME FILE	REVISIONE	FOGLIO	SCALA
L0407B D 0501	ID01-IDR-PV04.dwg	B	DI	1:1.000
CODICE ELAB.	T01ID01IDR-PV04			
D				
C				
B	REVISIONE a seguito istruttoria ANAS 19/03/07	Aprile 2007	A. Mita	F. Arciulli
A	EMISSIONE	Ottobre 2006	A. Mita	F. Arciulli
REV.	DESCRIZIONE	DATA	VERIFICATO RESP. TECNICO	APPROVATO RESP. DI SETTORE