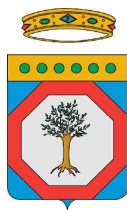


REGIONE PUGLIA**PROVINCIA DI FOGGIA****COMUNE DI PIETRAMONTECORVINO**

Denominazione Impianto:

PIETRAMONTECORVINO

Ubicazione:

**Comune di Pietramontecorvino (FG)
Località "Acquasalsa - Vado Bianco"**

Fogli: 3/4/5/6/32

Particelle: varie

PROGETTO DEFINITIVO

di un Parco Eolico composto da n. 6 aerogeneratori di potenza nominale pari a 6,2 MW
con abbinato sistema d'accumulo (BESS) della potenza nominale di 12 MW,
da ubicarsi in agro del comune di Pietramontecorvino (FG) - località "Acquasalsa - Vado Bianco"
e delle opere connesse e delle infrastrutture indispensabili da ubicarsi in agro del comune di San Severo (FG)

PROPONENTE

**SORGENIA RENEWABLES**

VIA ALESSANDRO ALGARDI, 4

MILANO (MI) - 20148

P.IVA 10300050969

PEC: sorgenia.renewables@legalmail.it

ELABORATO

Tav n°

EG11

RILIEVO PLANOALTIMETRICO - PROFILI LONGITUDINALI - SEZIONI TRASVERSALI

Scala

VARIE

Aggiornamenti	Numero	Data	Motivo	Eseguito	Verificato	Approvato
	Rev 0	Gennaio 2023	Istanza PUA art.27 D.Lgs 152/06 - Istanza Autorizzazione Unica art.12 D.Lgs 387/03		MC	MC

PROGETTAZIONE GENERALE

STUDIO DI INGEGNERIA Ing. Michele R.G. CURTOTTI

Viale Il Giugno n. 385

71016 San Severo (FG)

Ordine degli Ingegneri di Foggia n. 1704

mail: ing.curtotti@alice.itpec: ing.curtotti@pec.it

Cell: 339/8220246

Spazio Riservato agli Enti





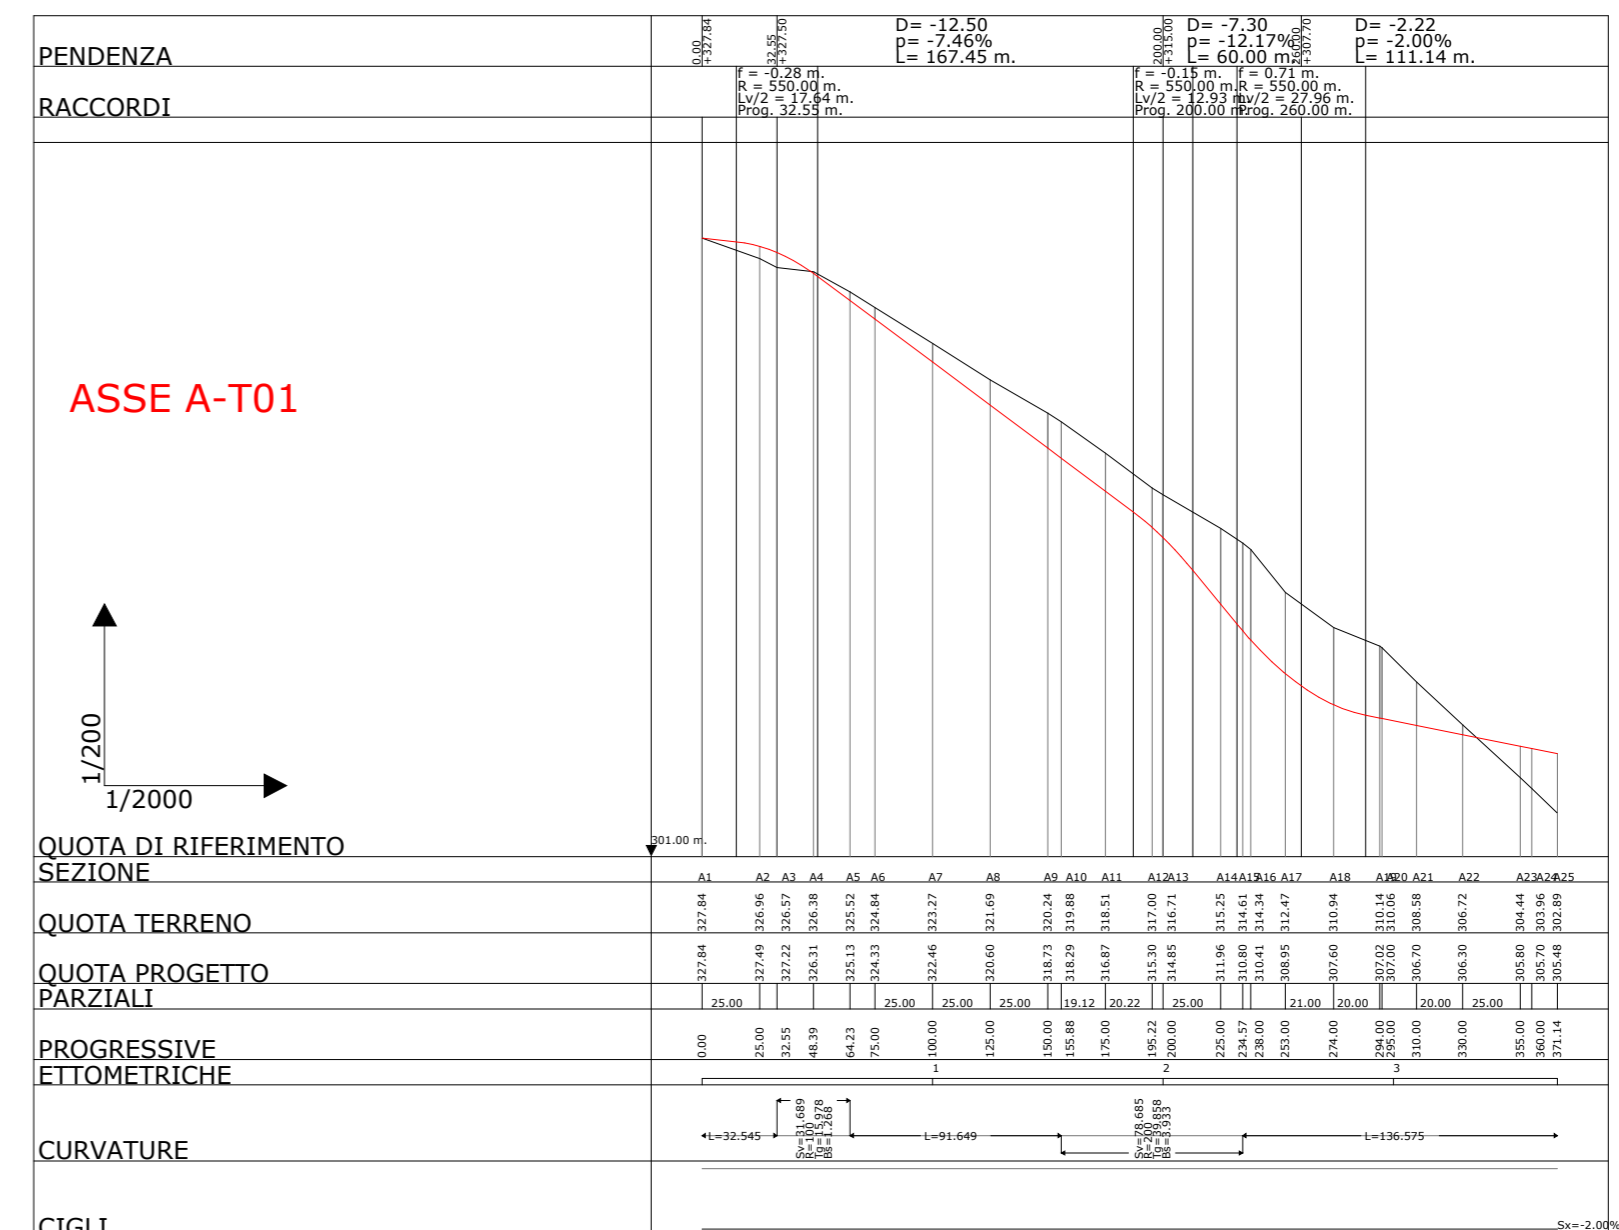


Table with columns for sections (A1 to A25) and rows for 'QUOTA TERRENO', 'QUOTA PROGETTO', and 'CURVATURE'.

Table with columns for vertices (IV1-IV4) and rows for 'CURVA: 1V2' and 'CURVA: 1V3' parameters.

Legend table for symbols: EI (Identificativo Vertice), EC (Coordinata Est), NC (Coordinata Nord), R (Raggio di Curvatura), a (Angolo centesimale), Sv (Lunghezza Asse), Tg (Lunghezza Tangente), BS (Distanza Vertice-Asse).

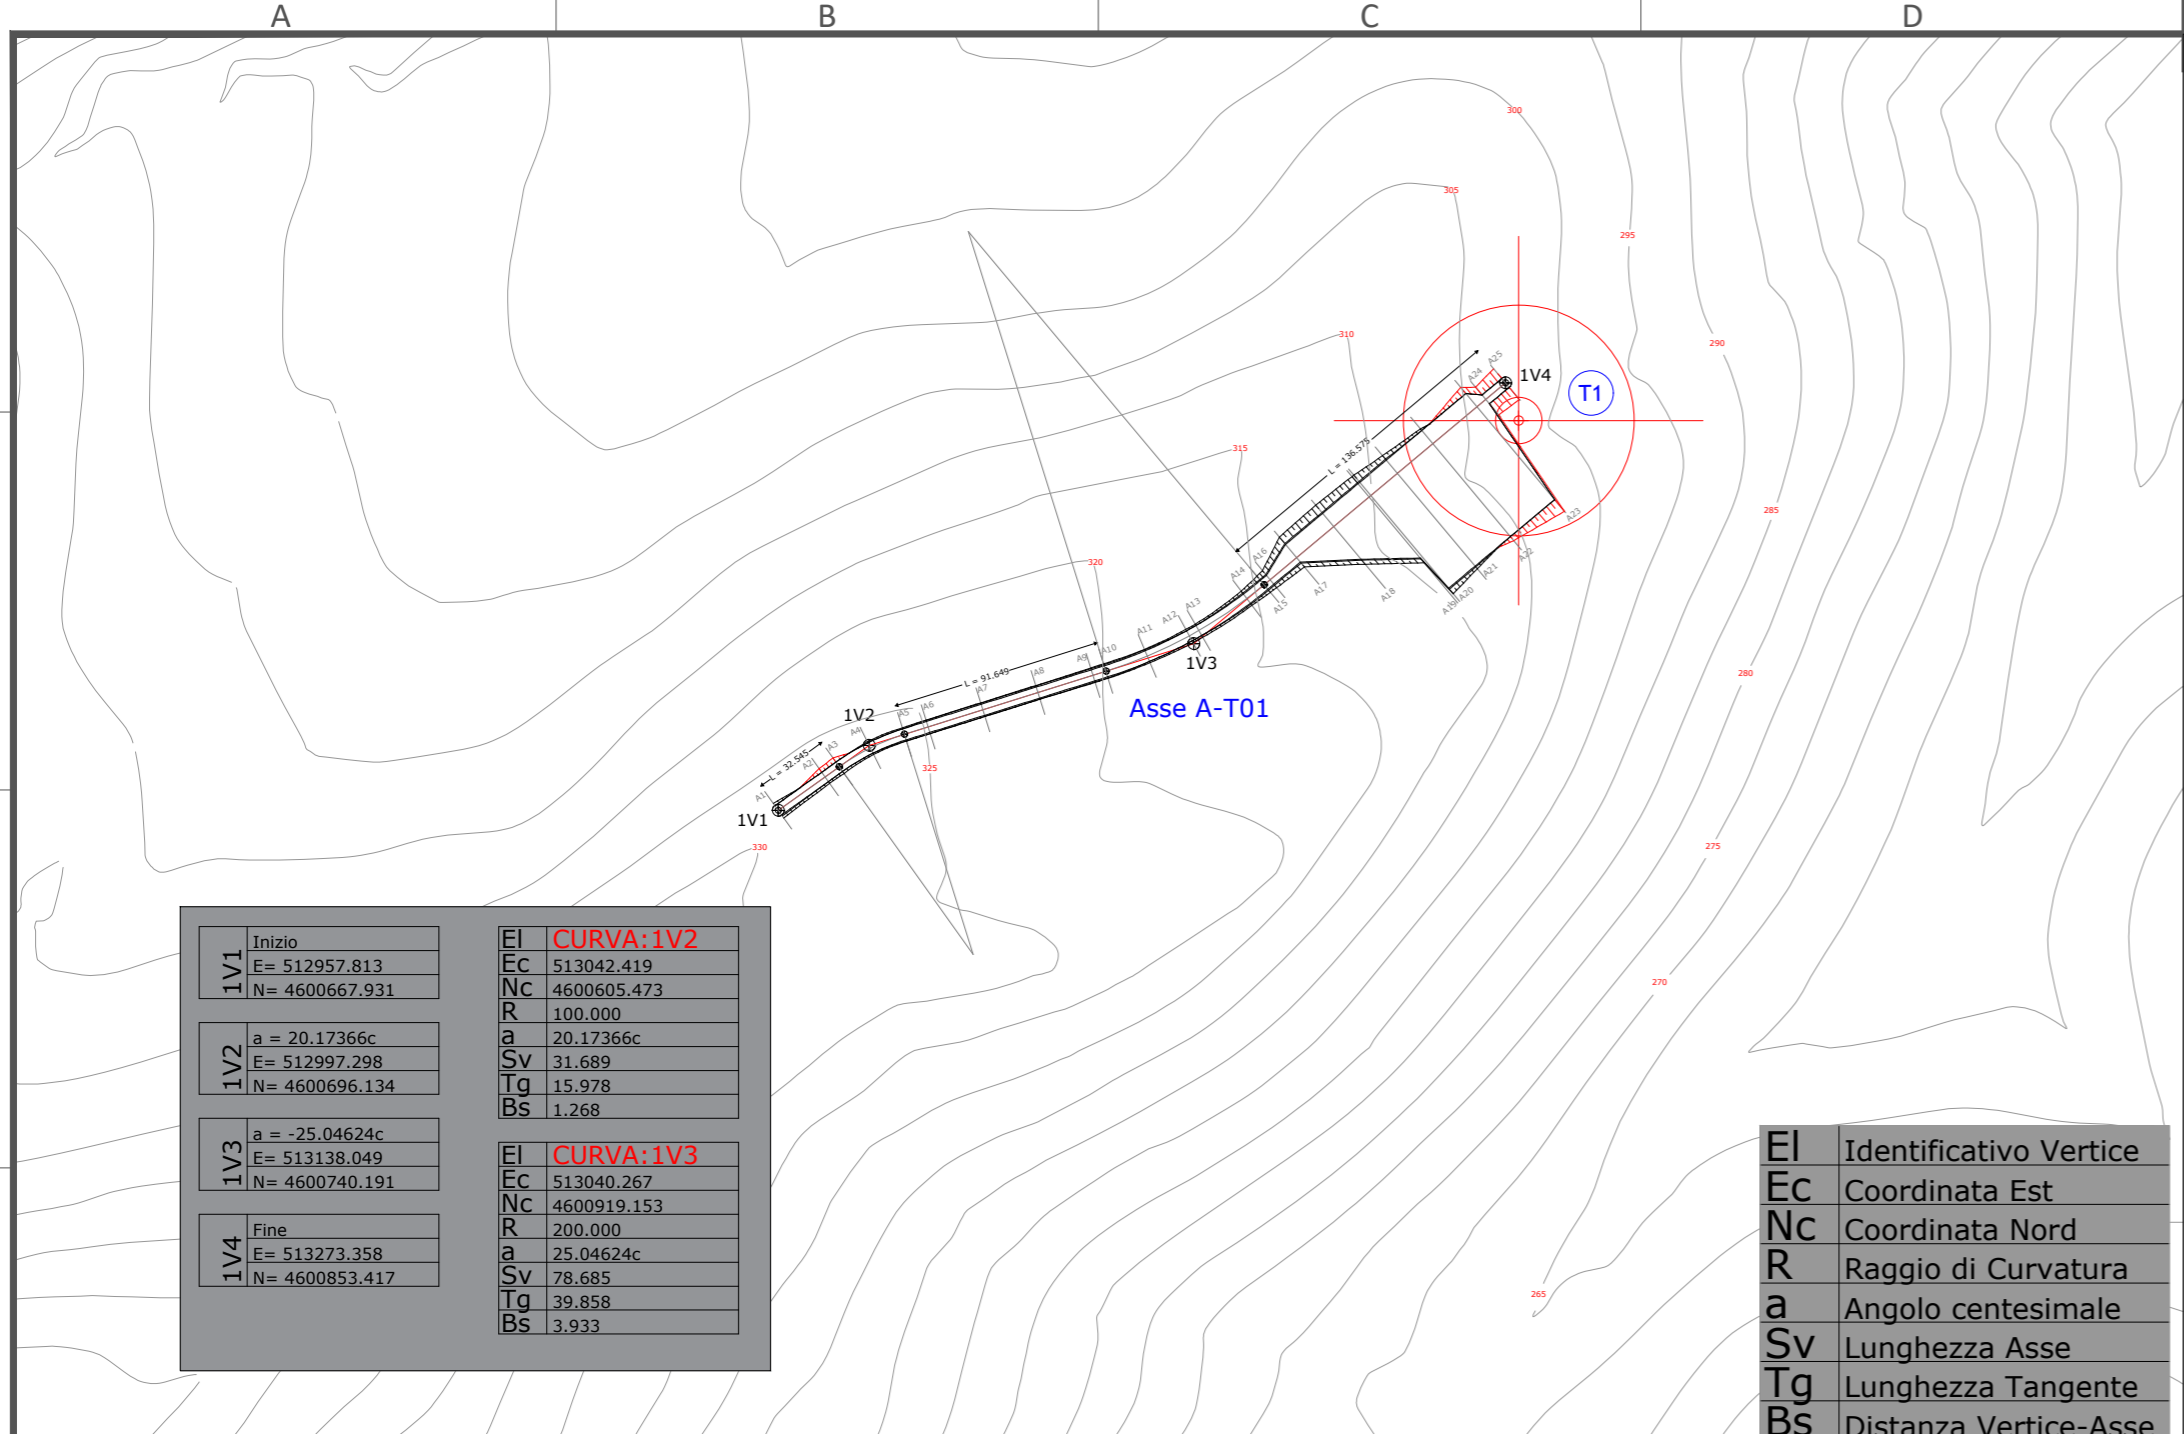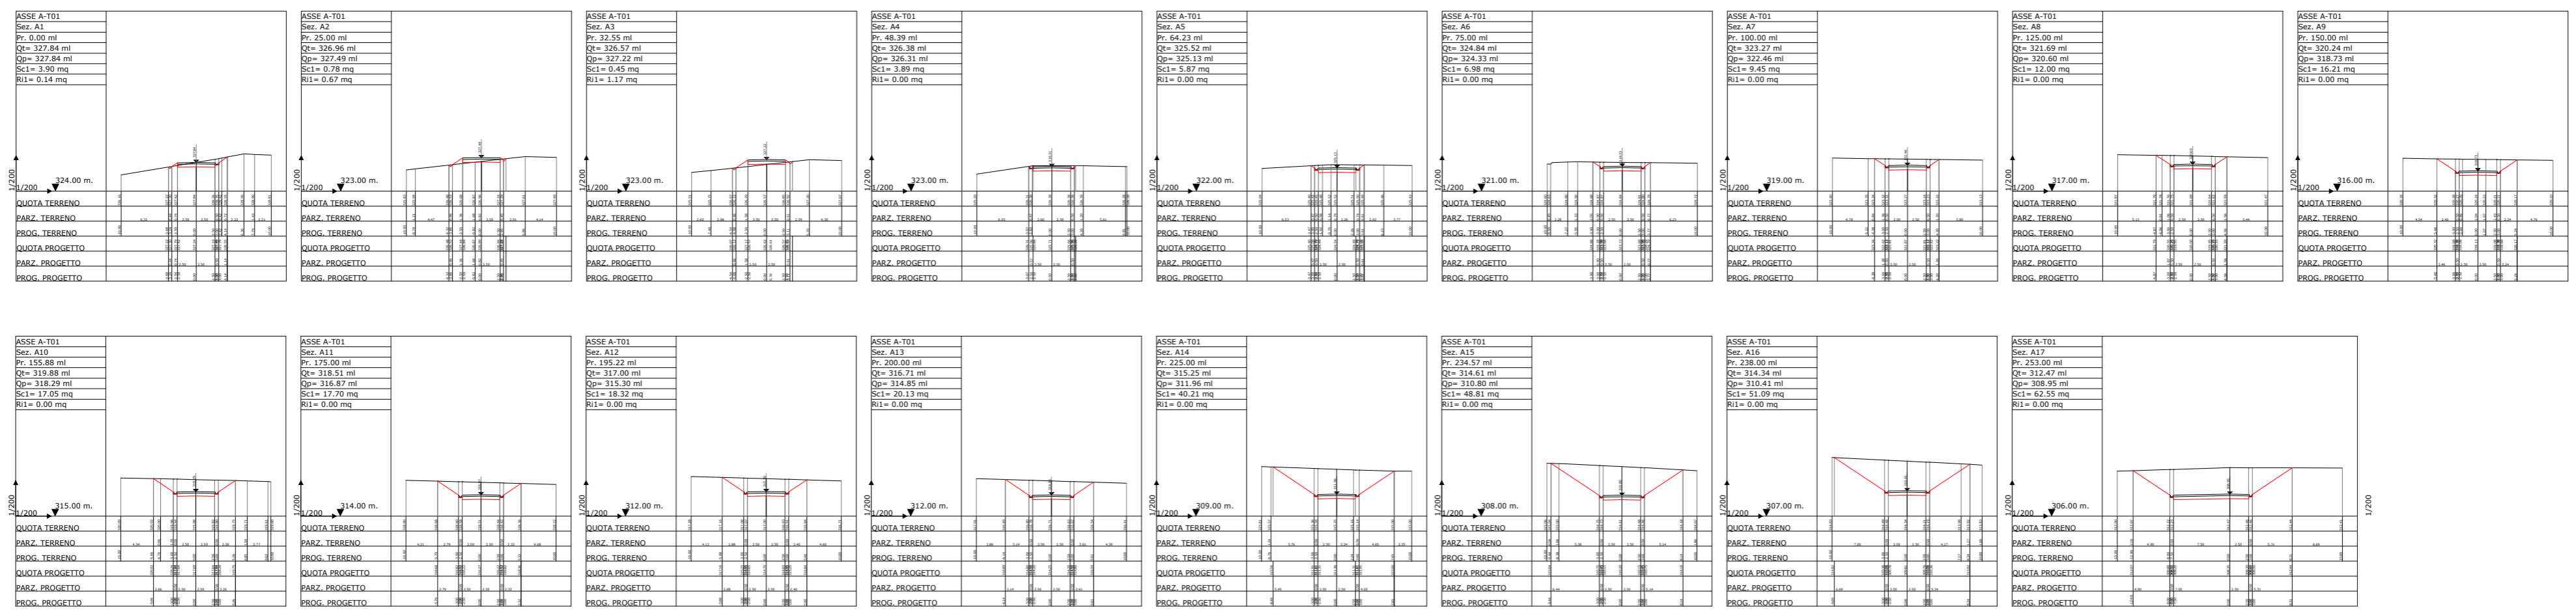


Legend for cross-sections: black line for 'TRATTO IN RILEVATO' and red line for 'TRATTO IN SCAVO'.



Revision table with columns for date and description (EDIC., DATE, DRAWN, CHECKED, REVISED-SORGENIA, MODIFICATION, etc.).


Project information block including 'ING. MICHELE R.G. CURTOTTI', 'CAD Vers.: A1', 'Page Vers.: A1', 'Name collection: General Layouts', and 'Page: Cont:'. Includes the 'rorgenic' logo.







PLANIMETRIA - PROFILO LONGITUDINALE SEZIONI TRASVERSALI ASSE A-T01

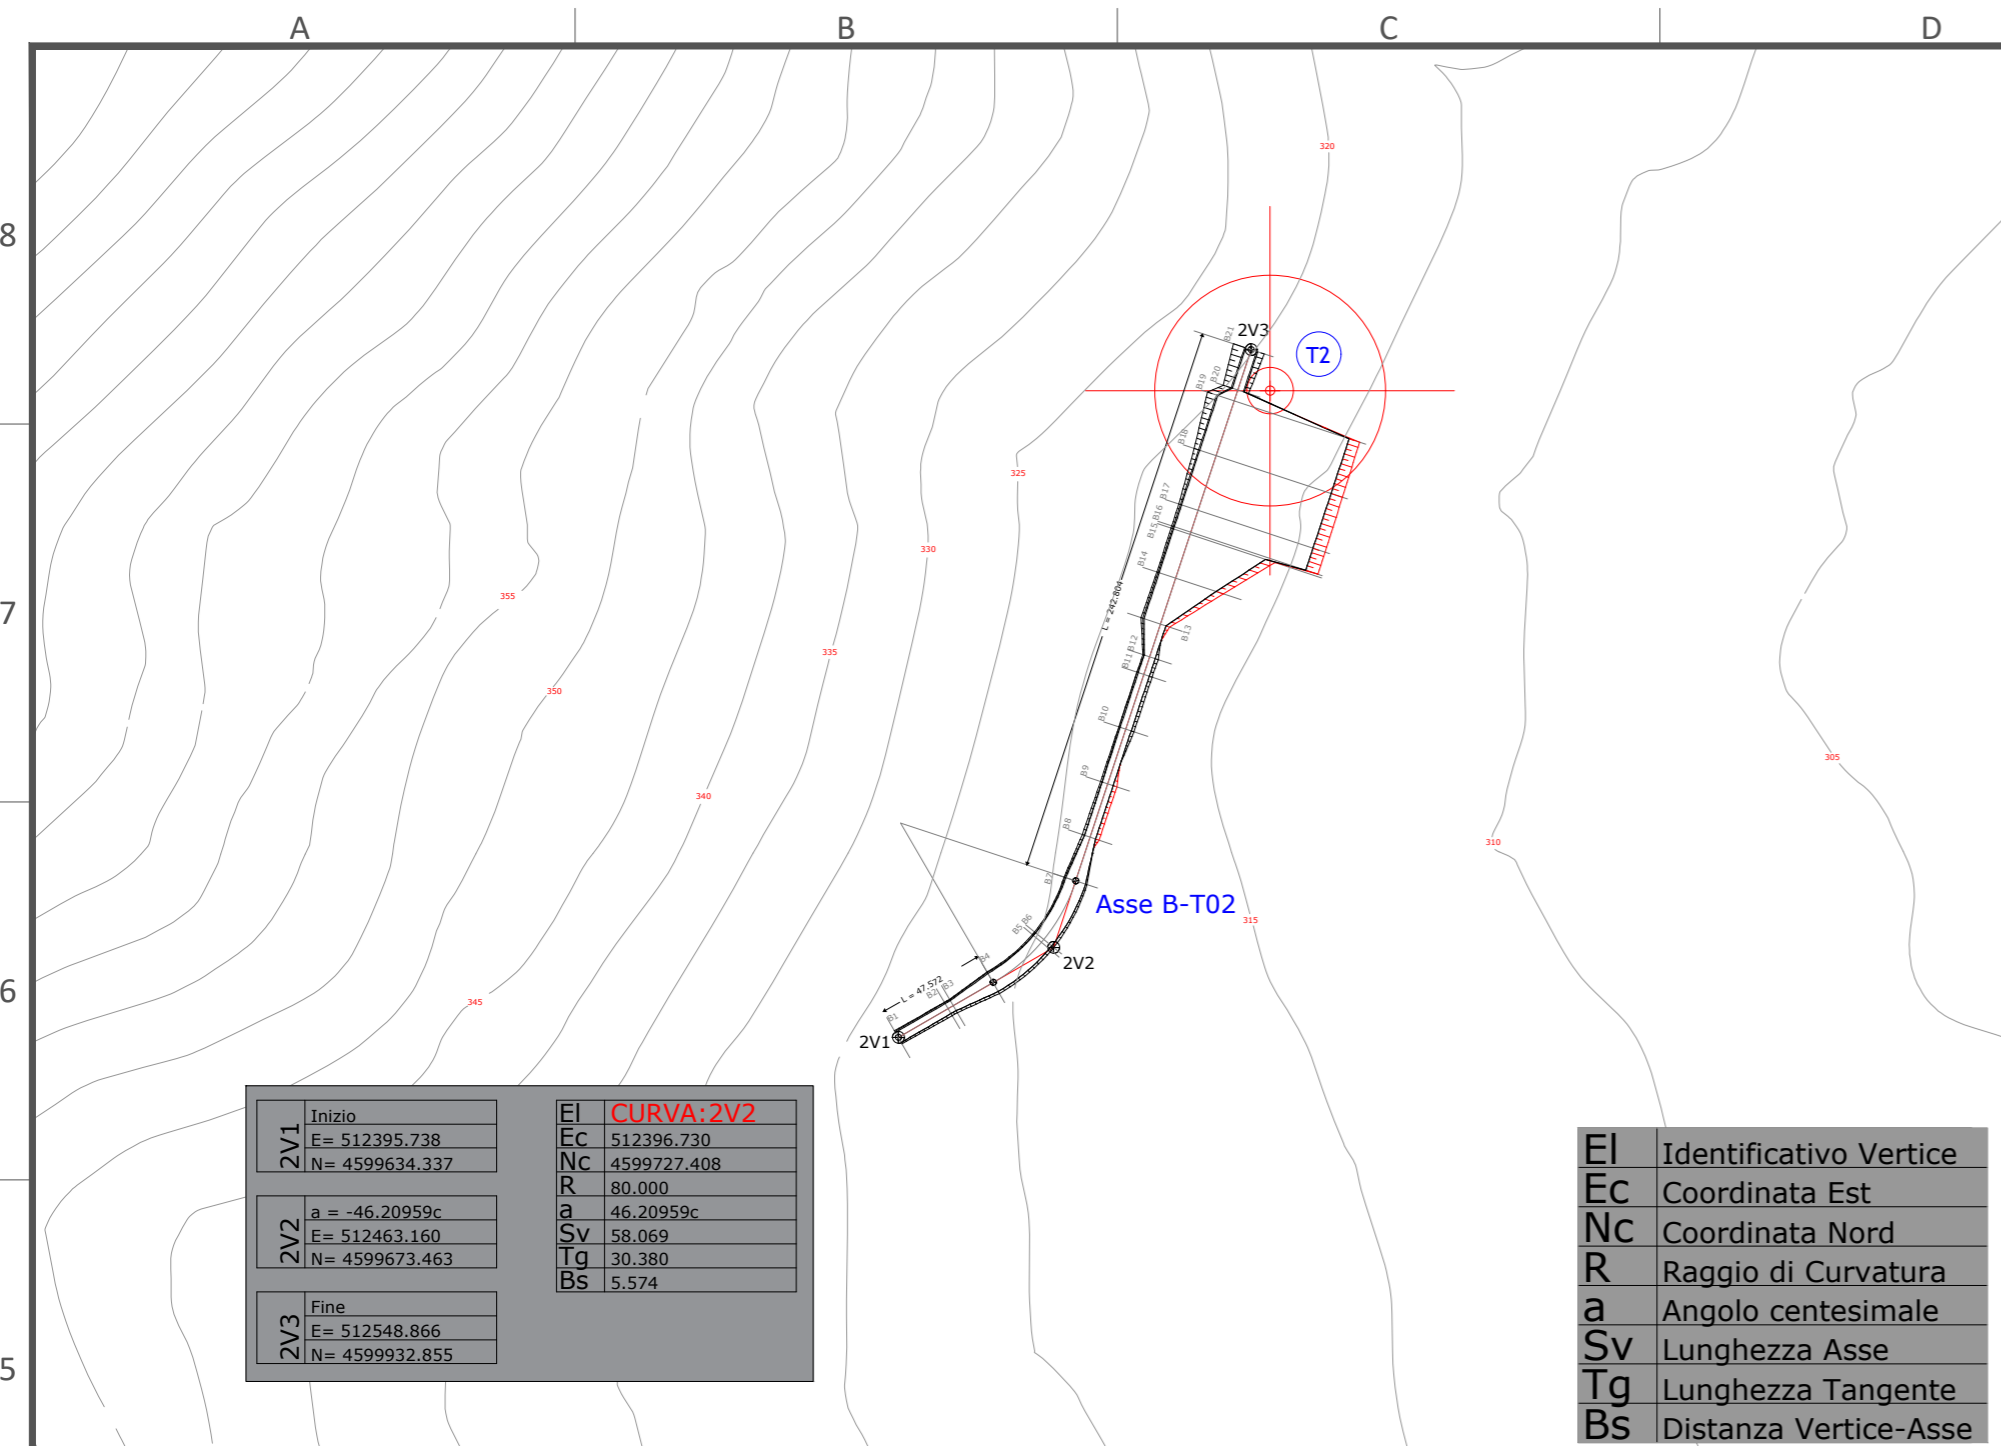

CURVA: 2V2	
2V1	Inizio
E= 512395.738	
N= 4599634.337	
2V2	Fine
E= 512463.160	
N= 4599673.463	
El	
Ec	512396.730
Nc	4599727.408
R	80.000
a	46.20959c
Sv	58.069
Tg	30.380
Bs	5.574

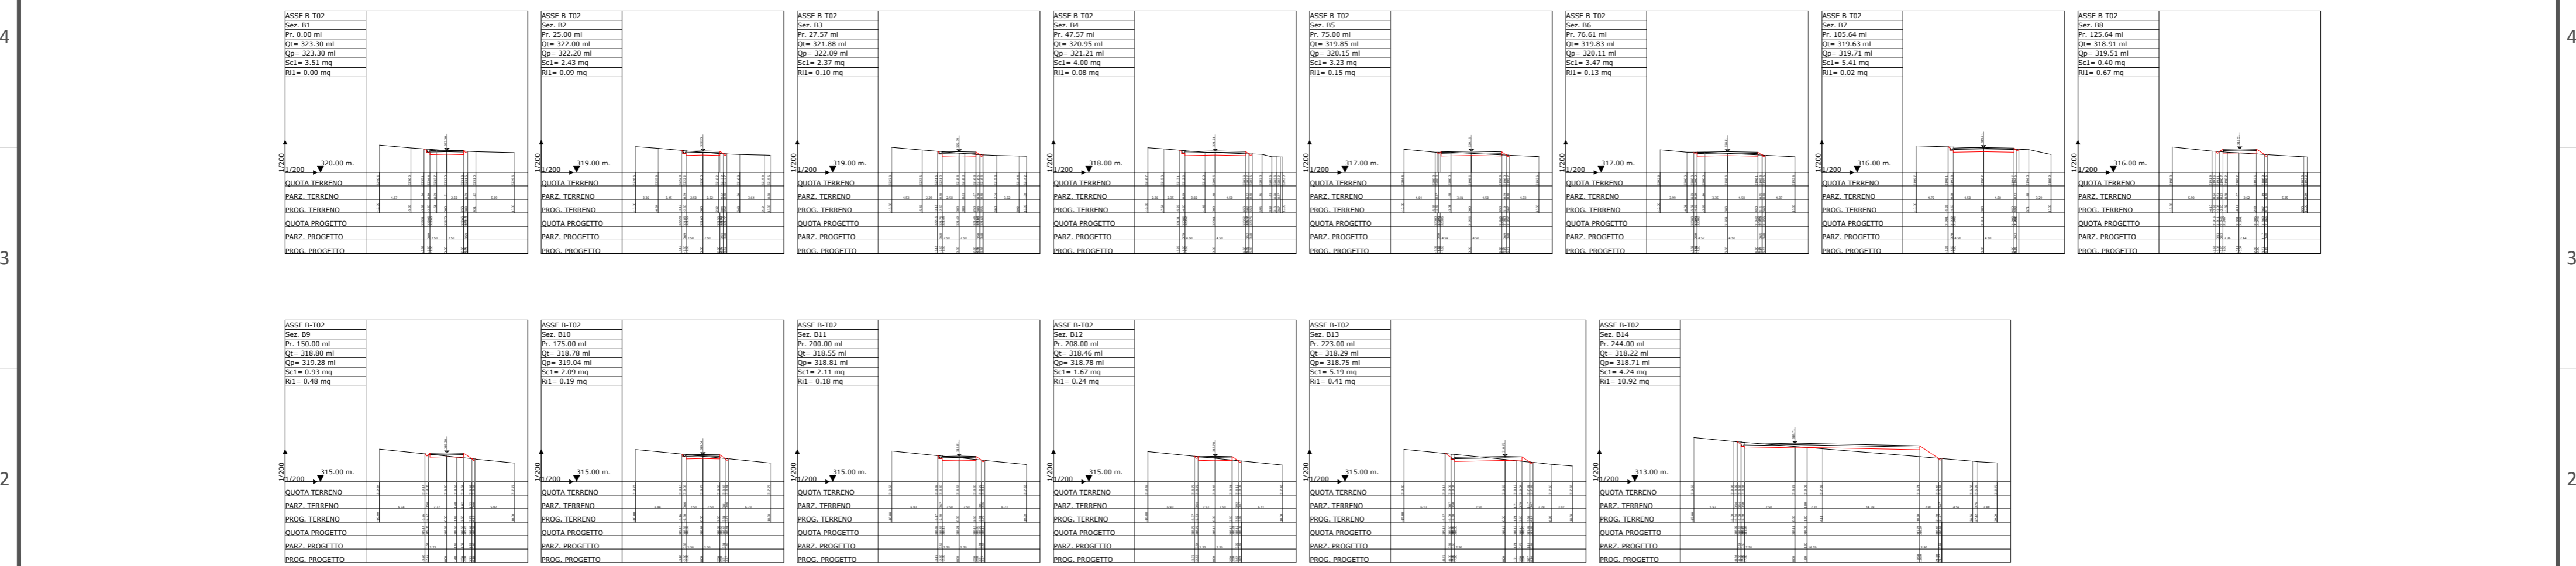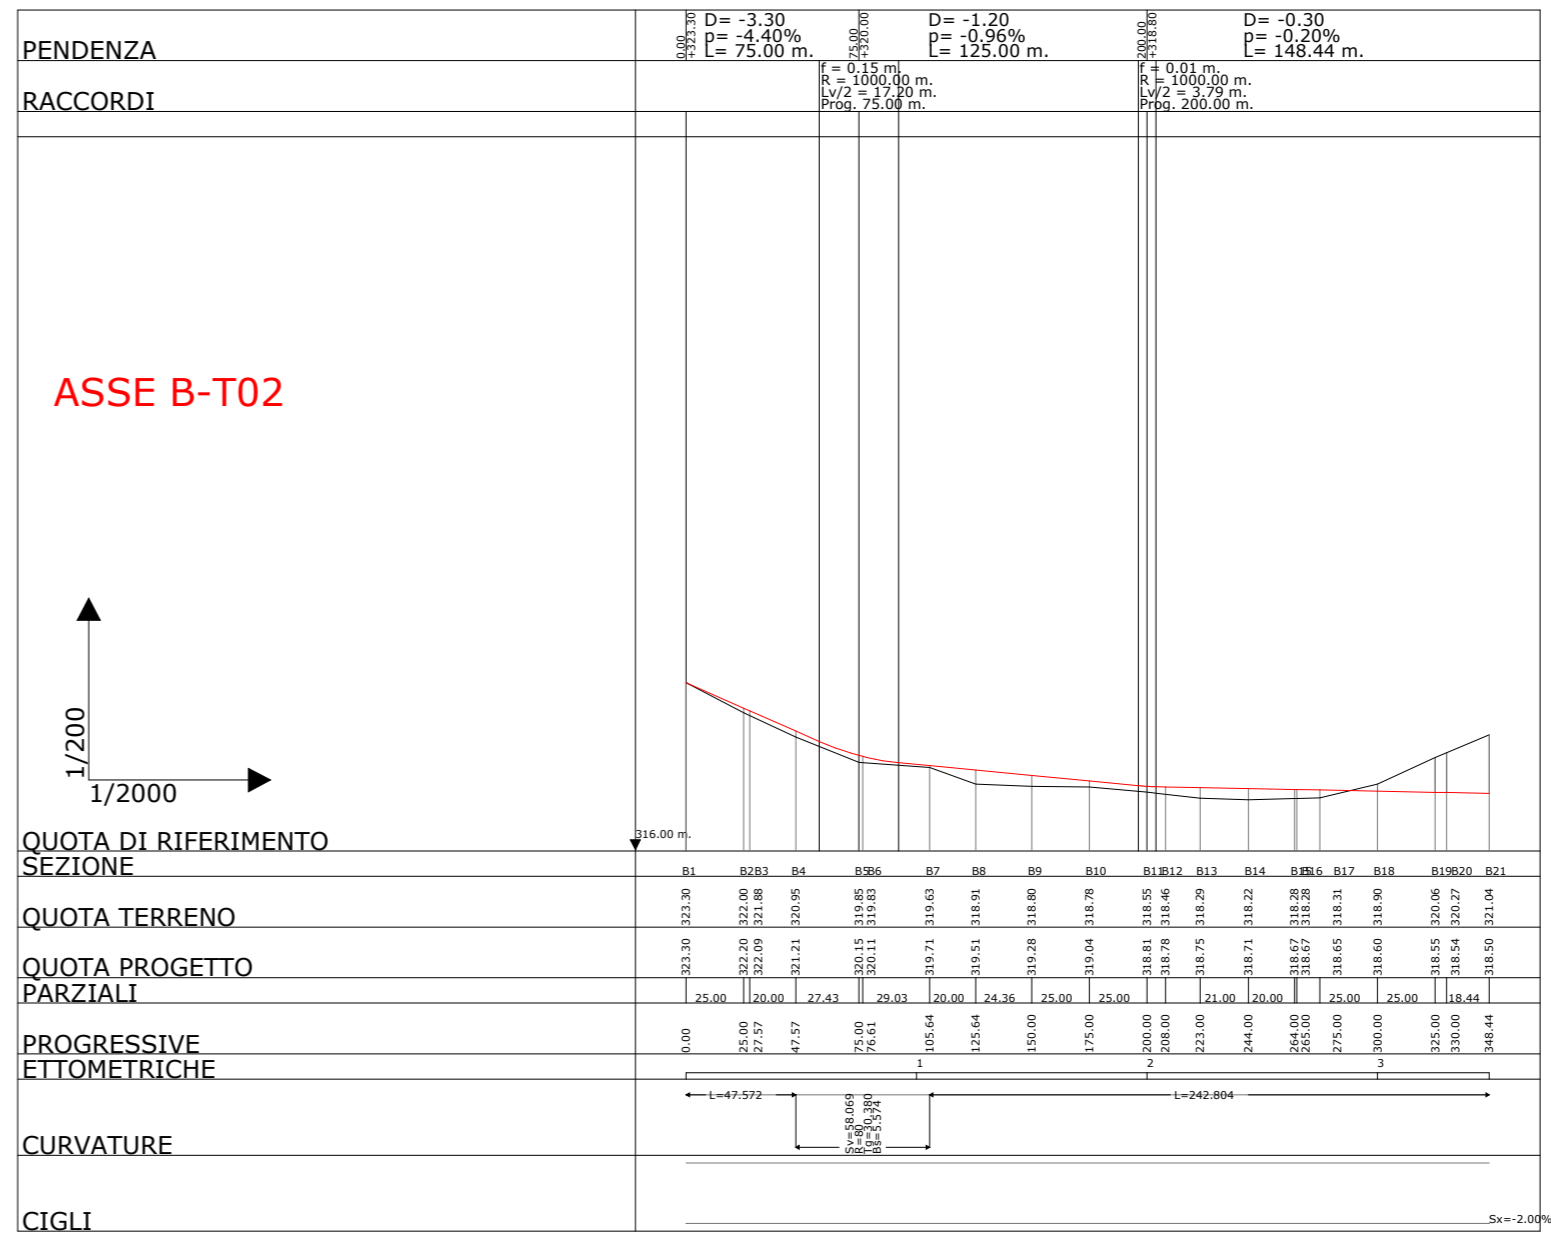


D						DATE	SCALE VARIE	 WIND FARM "PIETRAMONTECORVINO" PLANIMETRIA - PROFILO LONGITUDINALE SEZIONI TRASVERSALI ASSE B-T02	Ing. Michele R.G. Curtotti	
C						01/23	DRAWN		CAD Vers.:	Page Vers.: A1
B						01/23	CHECKED		Name collection:	Page:
A	GENNAIO 2023	MC	MC	AB		01/23	REVISED-SORGENIA	General Layouts	Cont:	
EDIC.	DATE	DRAWN	CHECKED	REVISED-SORGENIA				CAD N°:		

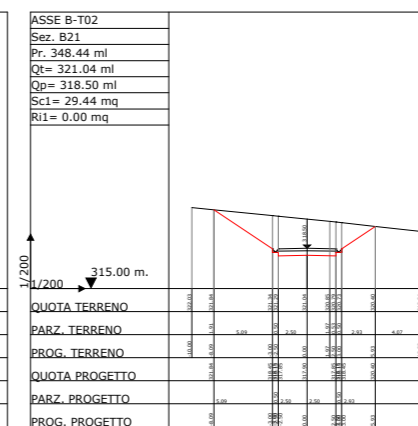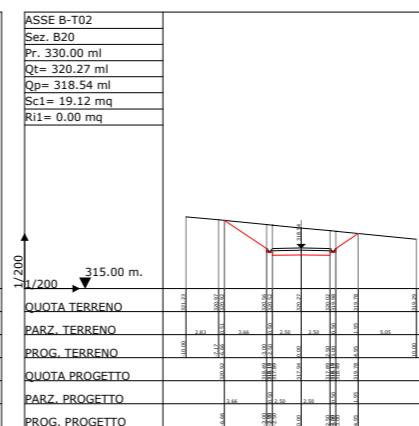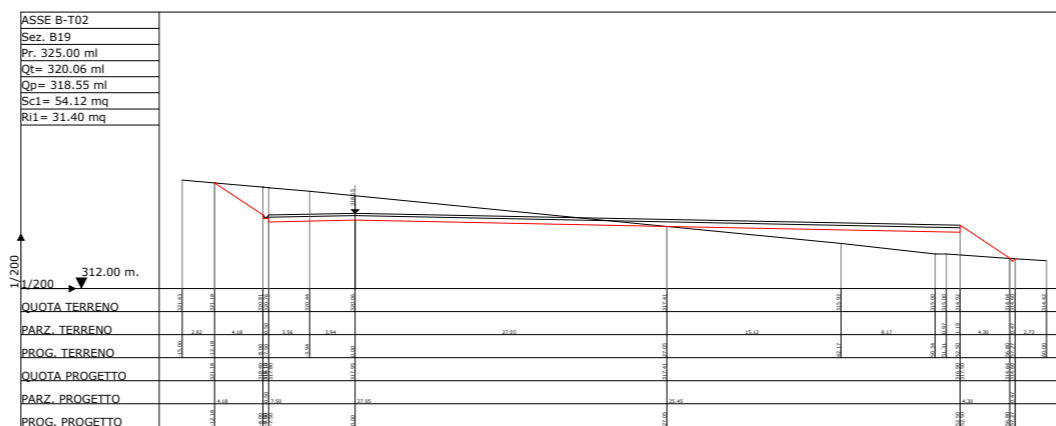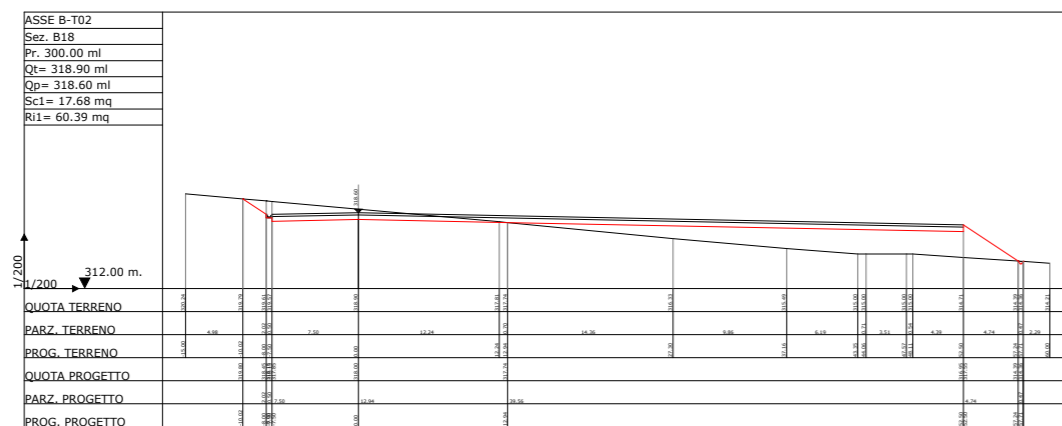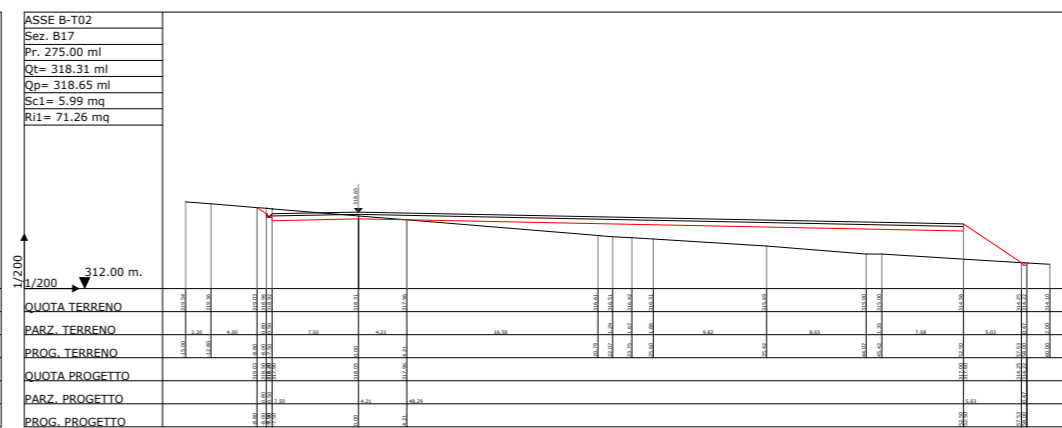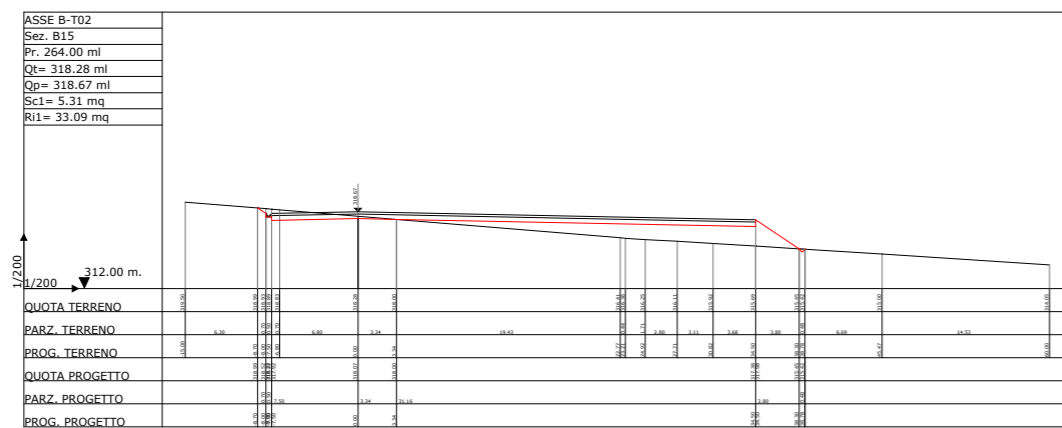



	TRATTO IN RILEVATO
	TRATTO IN SCAVO

D										DATE	SCALE VARIE	WIND FARM "PIETRAMONTECORVINO" SEZIONI TRASVERSALI ASSE B-T02	Ing. Michele R.G. Curtotti	
C										01/23	DRAWN		CAD Vers.:	Page Vers.: A1
B										01/23	CHECKED		Name collection:	Page:
A	GENNAIO 2023	MC	MC	AB						01/23	REVISED-SORGENIA	General Layouts	Cont:	
EDIC.	DATE	DRAWN	CHECKED	REVISED-SORGENIA								CAD N°:		
	A	B	C	D	E	F	G	H						

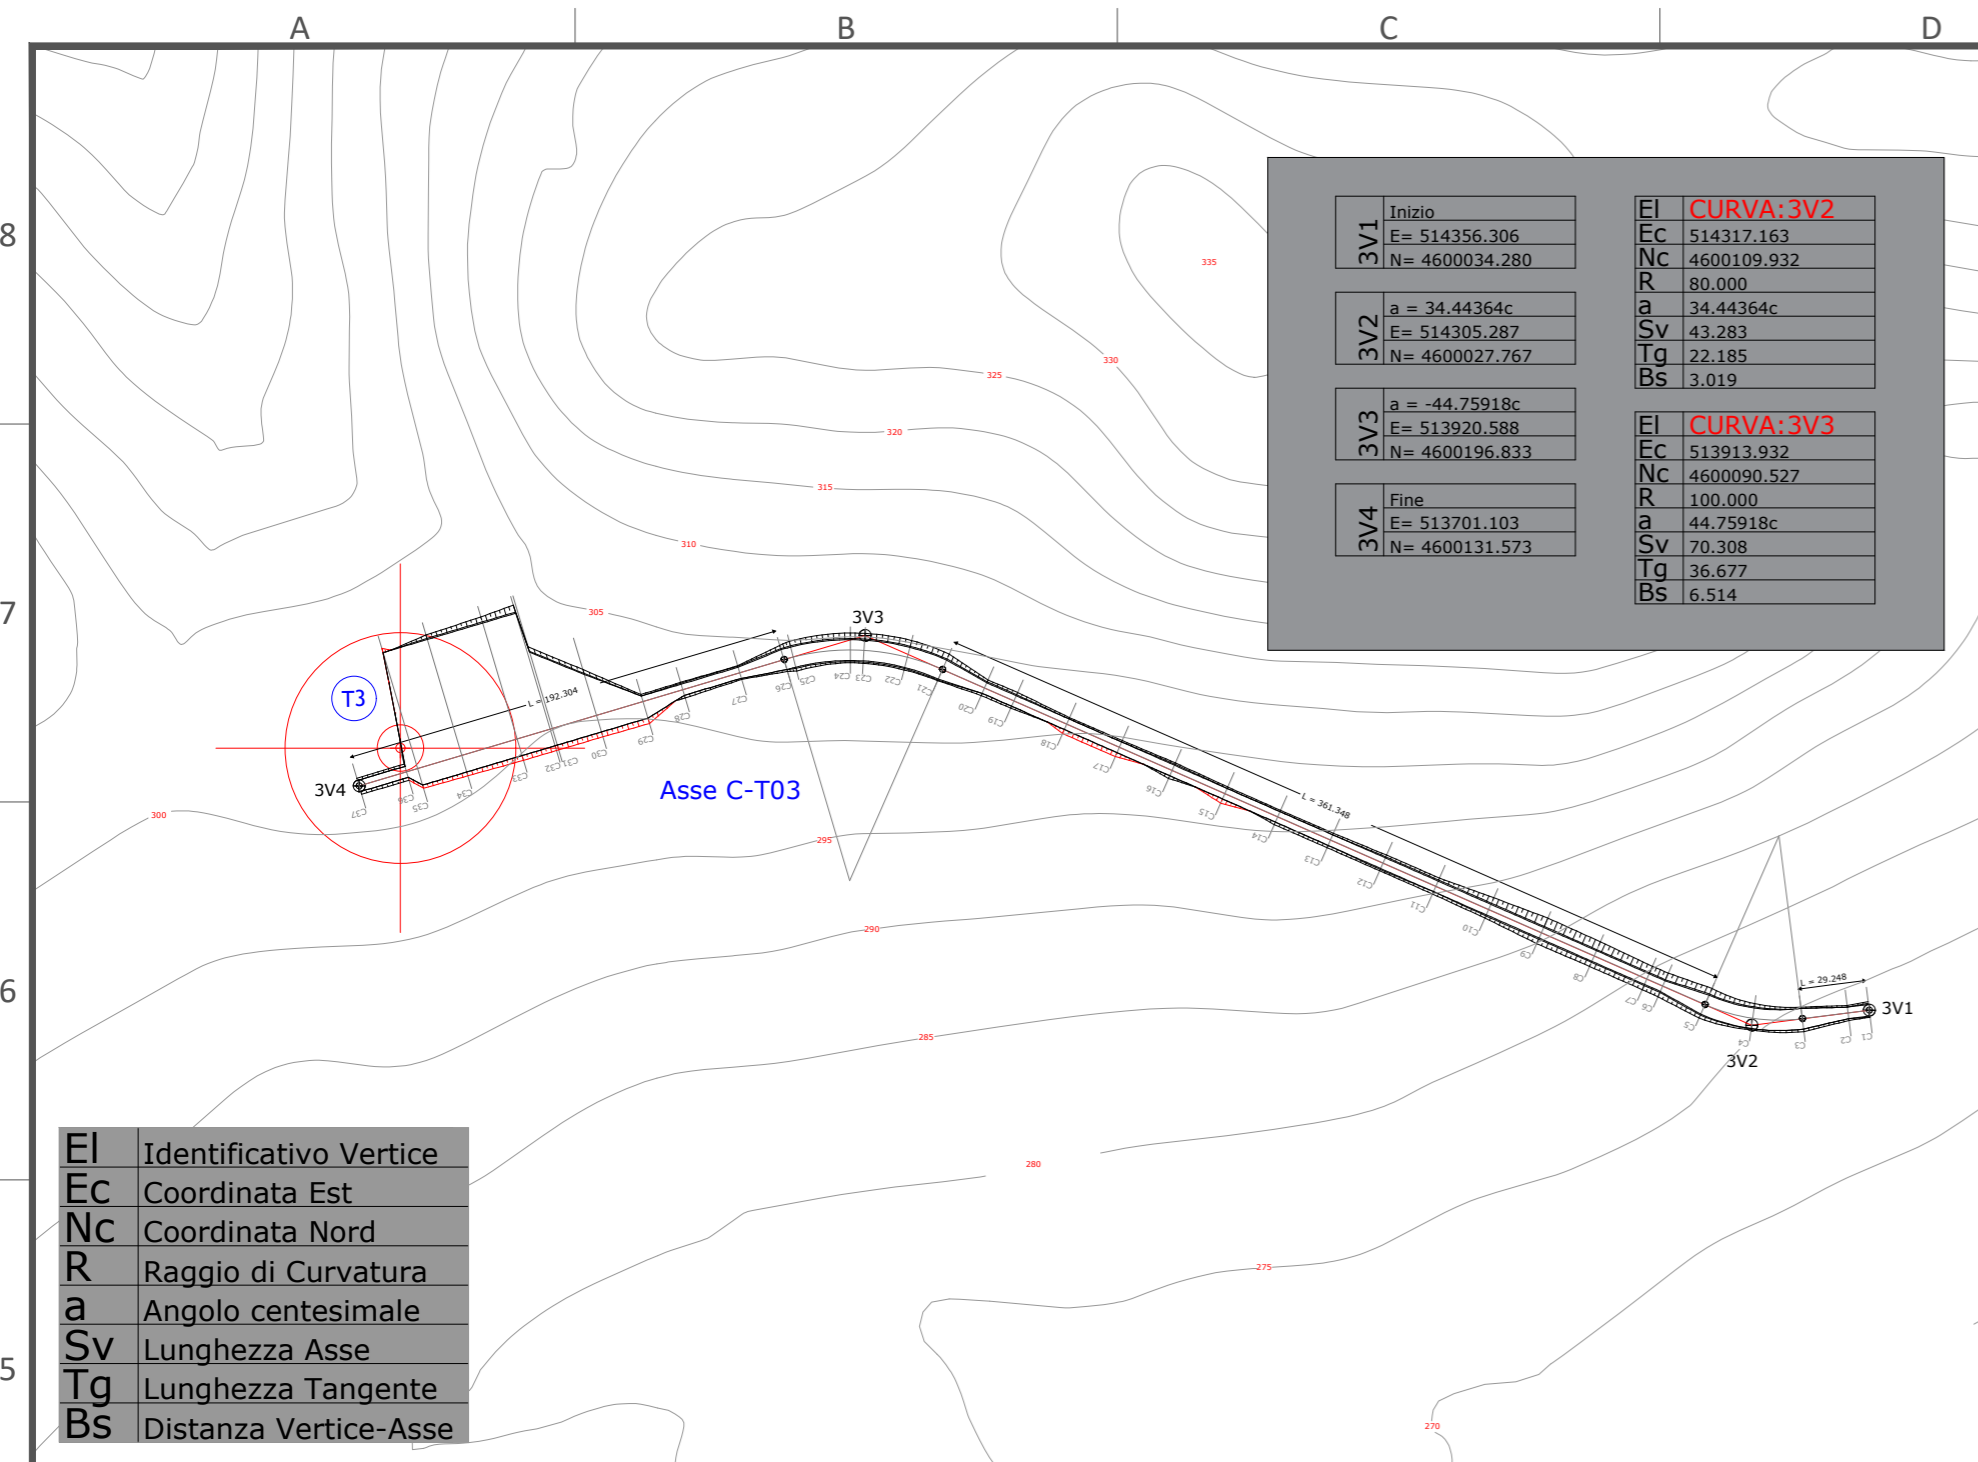






Inizio E= 514356.306 N= 4600034.280	3V1	FI 514317.163	NC 4600109.932	FC 80.000	PR 34.44364c	CV 43.283	TG 22.185	BS 3.019
a = 34.44364c E= 514305.287 N= 4600027.767	3V2	FI 513913.932	NC 4600090.527	FC 100.000	PR 44.75918c	CV 70.306	TG 36.677	BS 6.514
a = -4.75918c E= 513920.588 N= 4600196.833	3V3	FI 513913.932	NC 4600090.527	FC 100.000	PR 44.75918c	CV 70.306	TG 36.677	BS 6.514
Fine E= 513701.103 N= 4600131.573	3V4							

EI	Identificativo Vertice
EC	Coordinata Est
NC	Coordinata Nord
R	Raggio di Curvatura
a	Angolo centesimale
Sv	Lunghezza Asse
Tg	Lunghezza Tangente
BS	Distanza Vertice-Asse

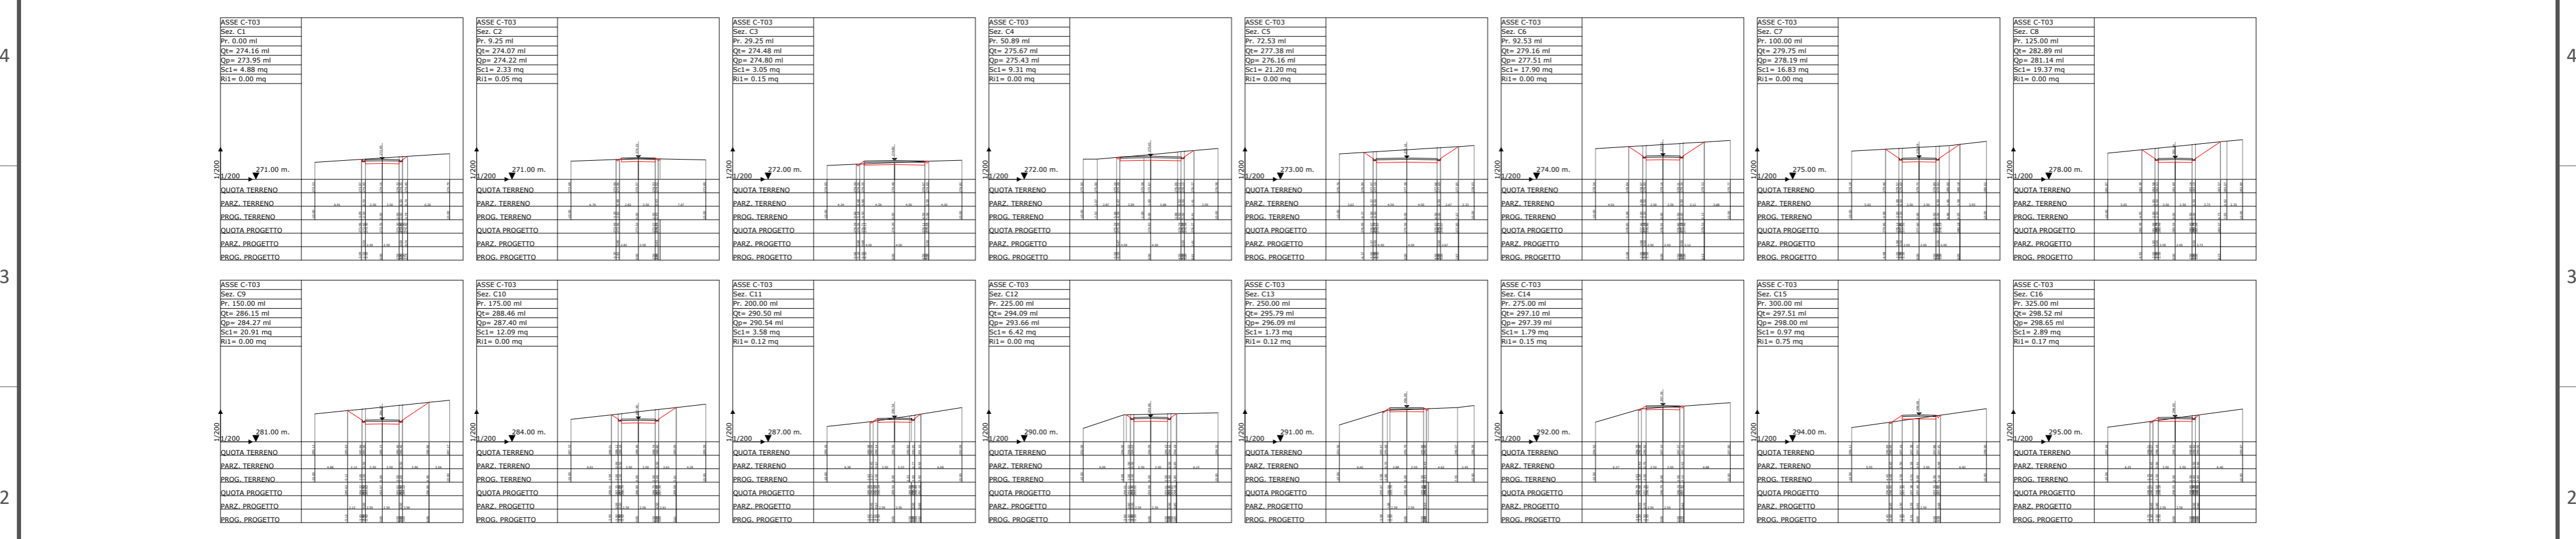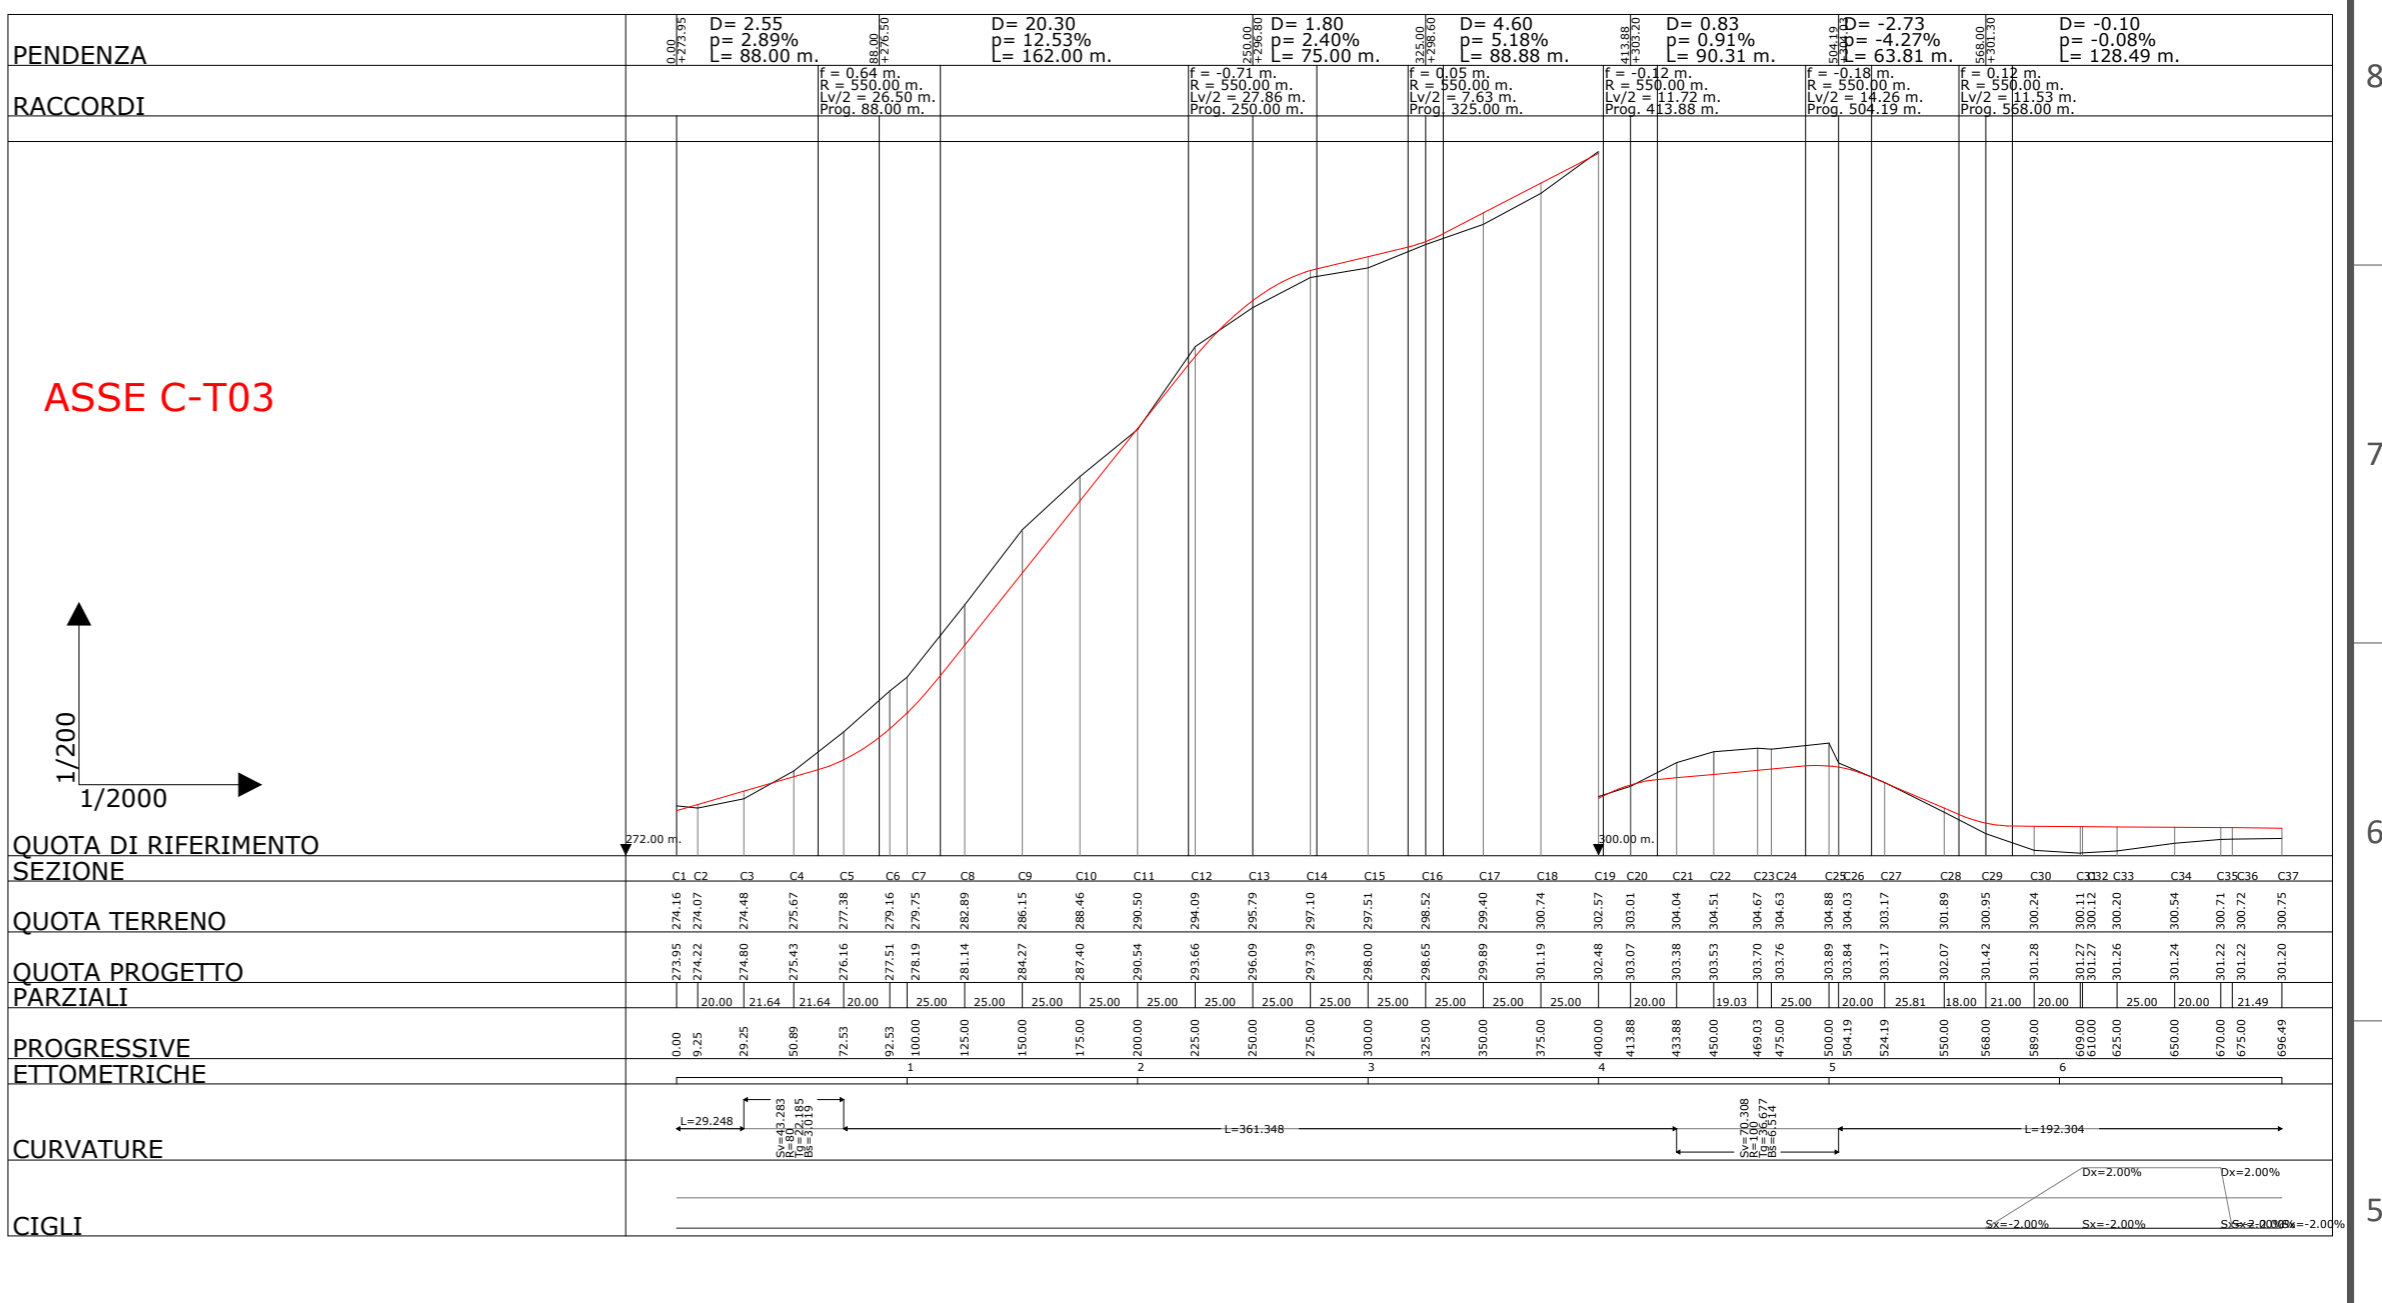

	TRATTO IN RILEVATO
	TRATTO IN SCAVO

D					DATE	SCALE VARIE	 WIND FARM "PIETRAMONTECORVINO" PLANIMETRIA - PROFILO LONGITUDINALE SEZIONI TRASVERSALI ASSE C-T03	Ing. Michele R.G. Curtotti
C				01/23	DRAWN	CAD Vers.: Page Vers.: A1		
B				01/23	CHECKED	Name collection: Page: General Layouts Cont:		
A	GENNAIO 2023	MC	MC	AB	01/23	REVISED-SORGENIA	CAD N°:	
EDIC.	DATE	DRAWN	CHECKED	REVISED-SORGENIA	PRIMA EMISSIONE MODIFICATION			

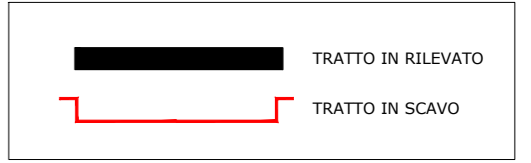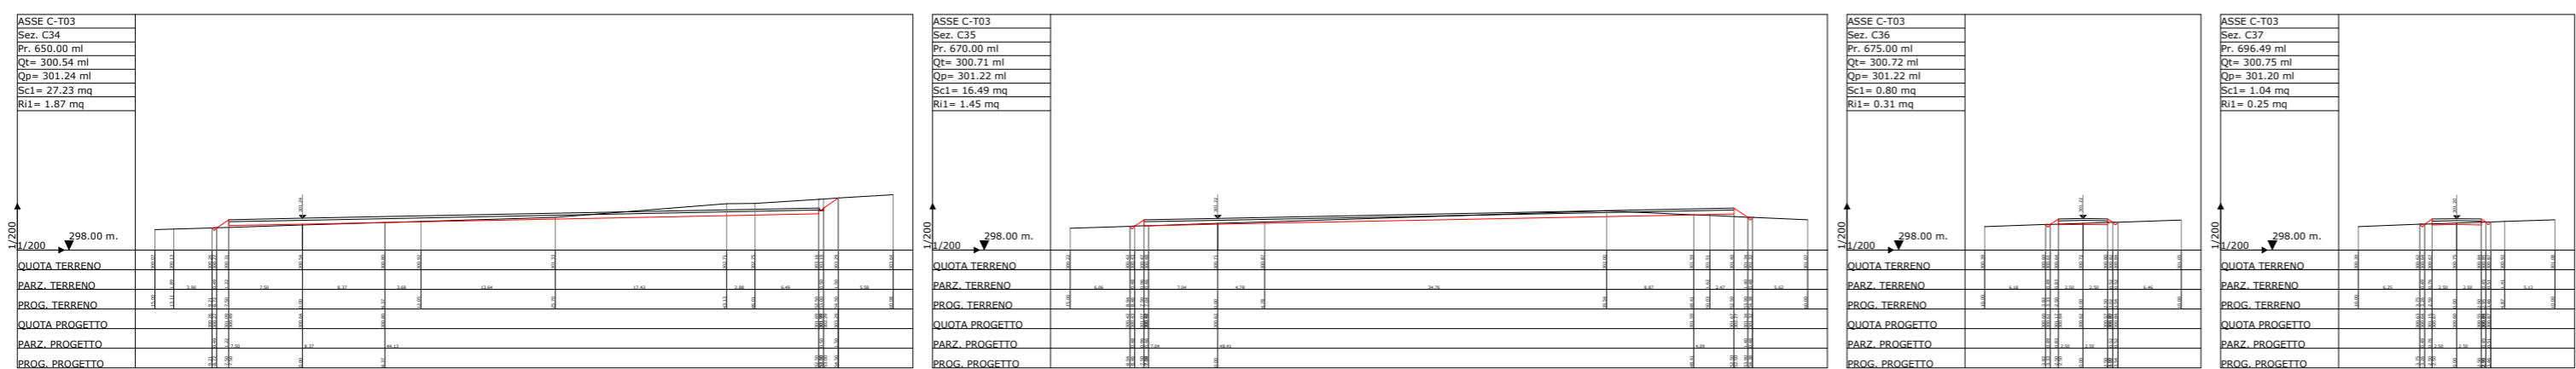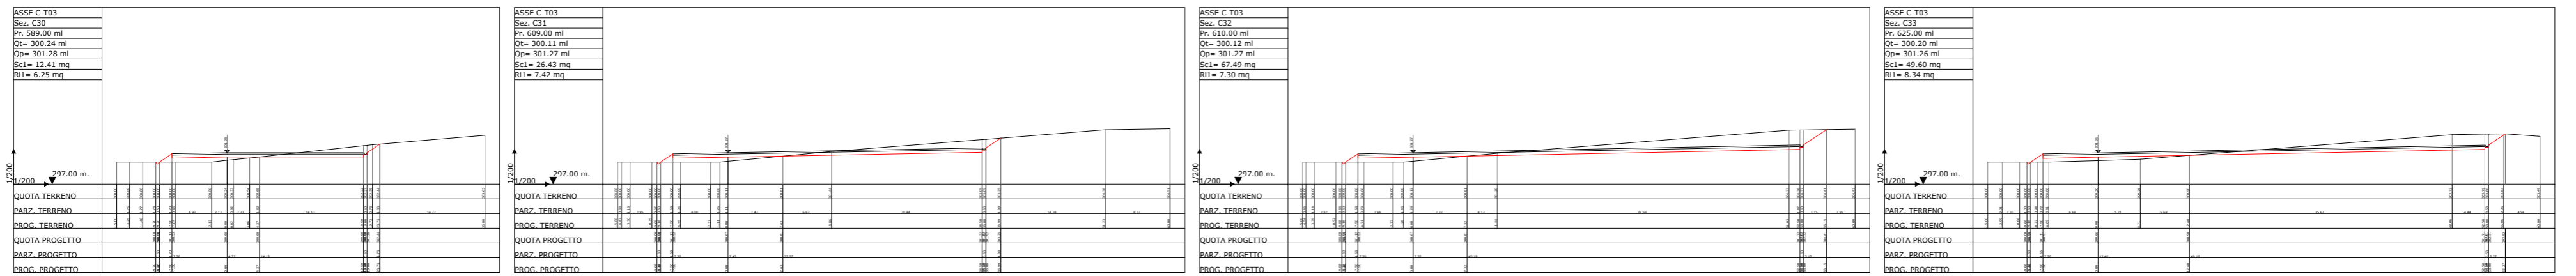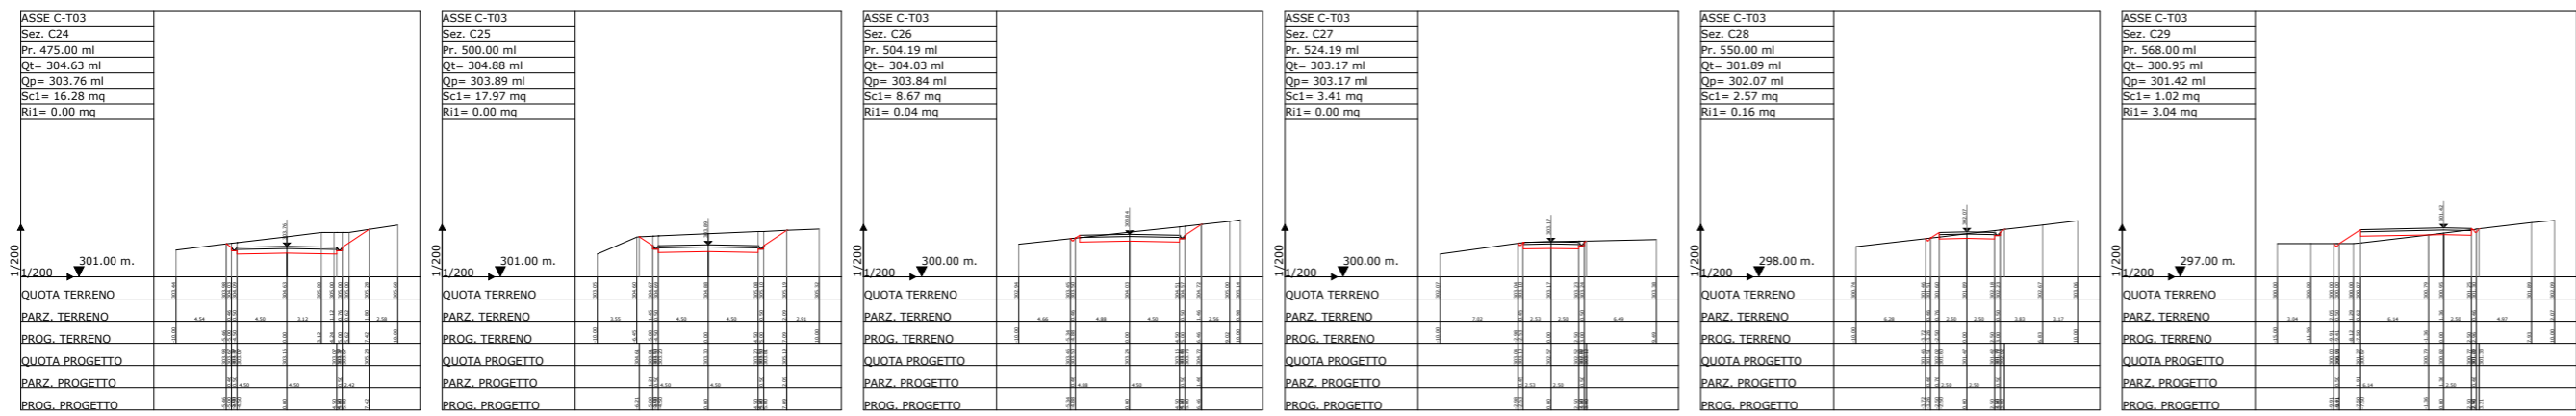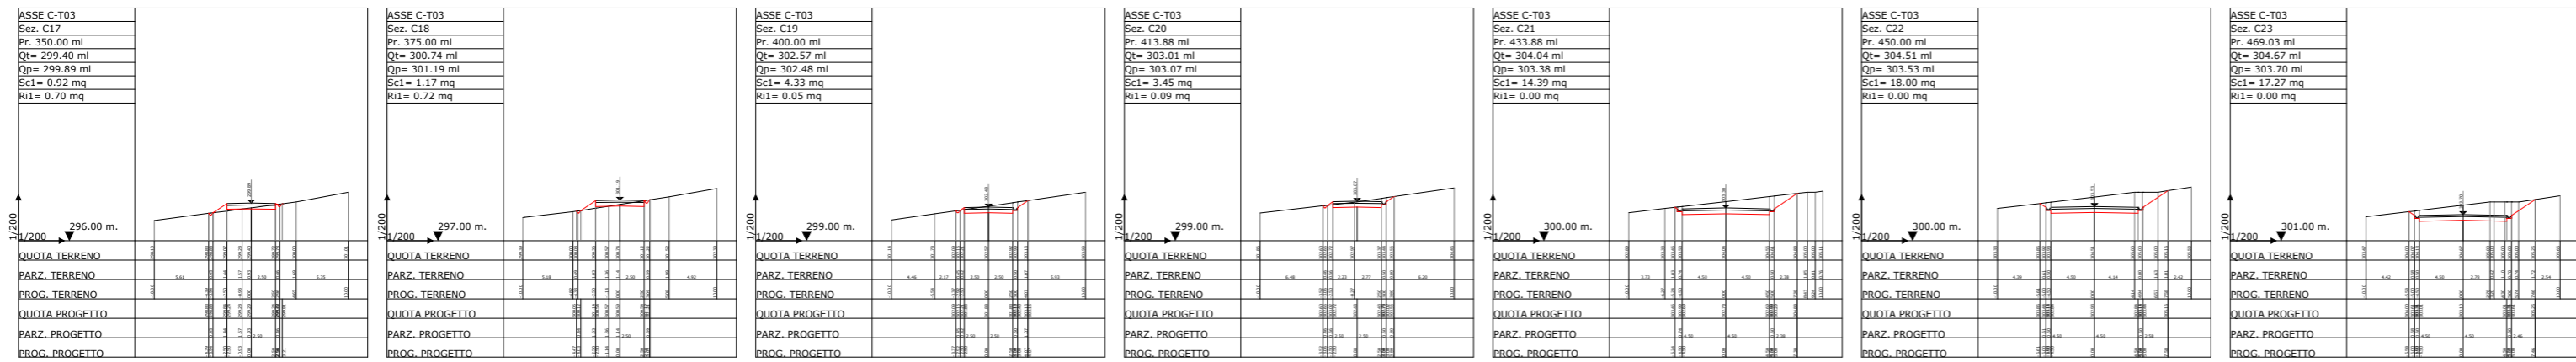

D				
C				
B				
A	GENNAIO 2023	MC	MC	AB
EDIC.	DATE	DRAWN	CHECKED	REVISED-SORGENIA

DATE	SCALE VARIE
01/23	DRAWN
01/23	CHECKED
01/23	REVISED-SORGENIA


WIND FARM "PIETRAMONTECORVINO"

SEZIONI TRASVERSALI ASSE C-T03



Ing. Michele R.G. Curtotti	
CAD Vers.:	Page Vers.: A1
Name collection:	Page:
General Layouts	Cont:
CAD N°:	

PRIMA EMISSIONE
MODIFICATION

6V1 Inizio E= 513671.161 N= 4598164.659	7V8 a = 32.03245c E= 513658.907 N= 4598171.593	CURVA: 7V2 EI 512734.930 EC 4598124.331 NC 80.000 R 33.57426c a 42.191 Sv 21.598 Tg 2.864	CURVA: 7V5 EI 513111.103 EC 4598118.144 NC 80.000 R 73.72146c a 92.641 Sv 52.300 Tg 15.579	CURVA: 7V8 EI 513638.762 EC 4598091.487 NC 80.000 R 32.03245c a 40.253 Sv 20.562 Tg 2.600
6V2 Fine E= 513472.733 N= 4598280.772	7V9 Fine E= 513743.575 N= 4598125.563	CURVA: 7V3 EI 512860.194 EC 4598140.665 NC 80.000 R 18.37130c a 23.086 Sv 11.624 Tg 0.840	CURVA: 7V6 EI 513335.068 EC 4598100.144 NC 80.000 R 48.29546c a 60.690 Sv 31.889 Tg 6.122	
7V1 Inizio E= 512680.597 N= 4598060.384		CURVA: 7V4 EI 512963.342 EC 4598011.418 NC 80.000 R 55.00133c a 69.117 Sv 36.882 Tg 8.092	CURVA: 7V7 EI 513545.522 EC 4598671.010 NC 500.000 R 3.28107c a 25.769 Sv 12.888 Tg 0.166	
7V2 a = -33.57426c E= 512723.857 N= 4598042.210				
7V3 a = -18.37130c E= 512882.064 N= 4598062.839				
7V4 a = 55.00133c E= 512964.553 N= 4598099.502				
7V5 a = -73.72146c E= 513123.805 N= 4598023.413				
7V6 a = 48.29546c E= 513306.918 N= 4598181.535				
7V7 a = -3.28107c E= 513535.238 N= 4598170.949				

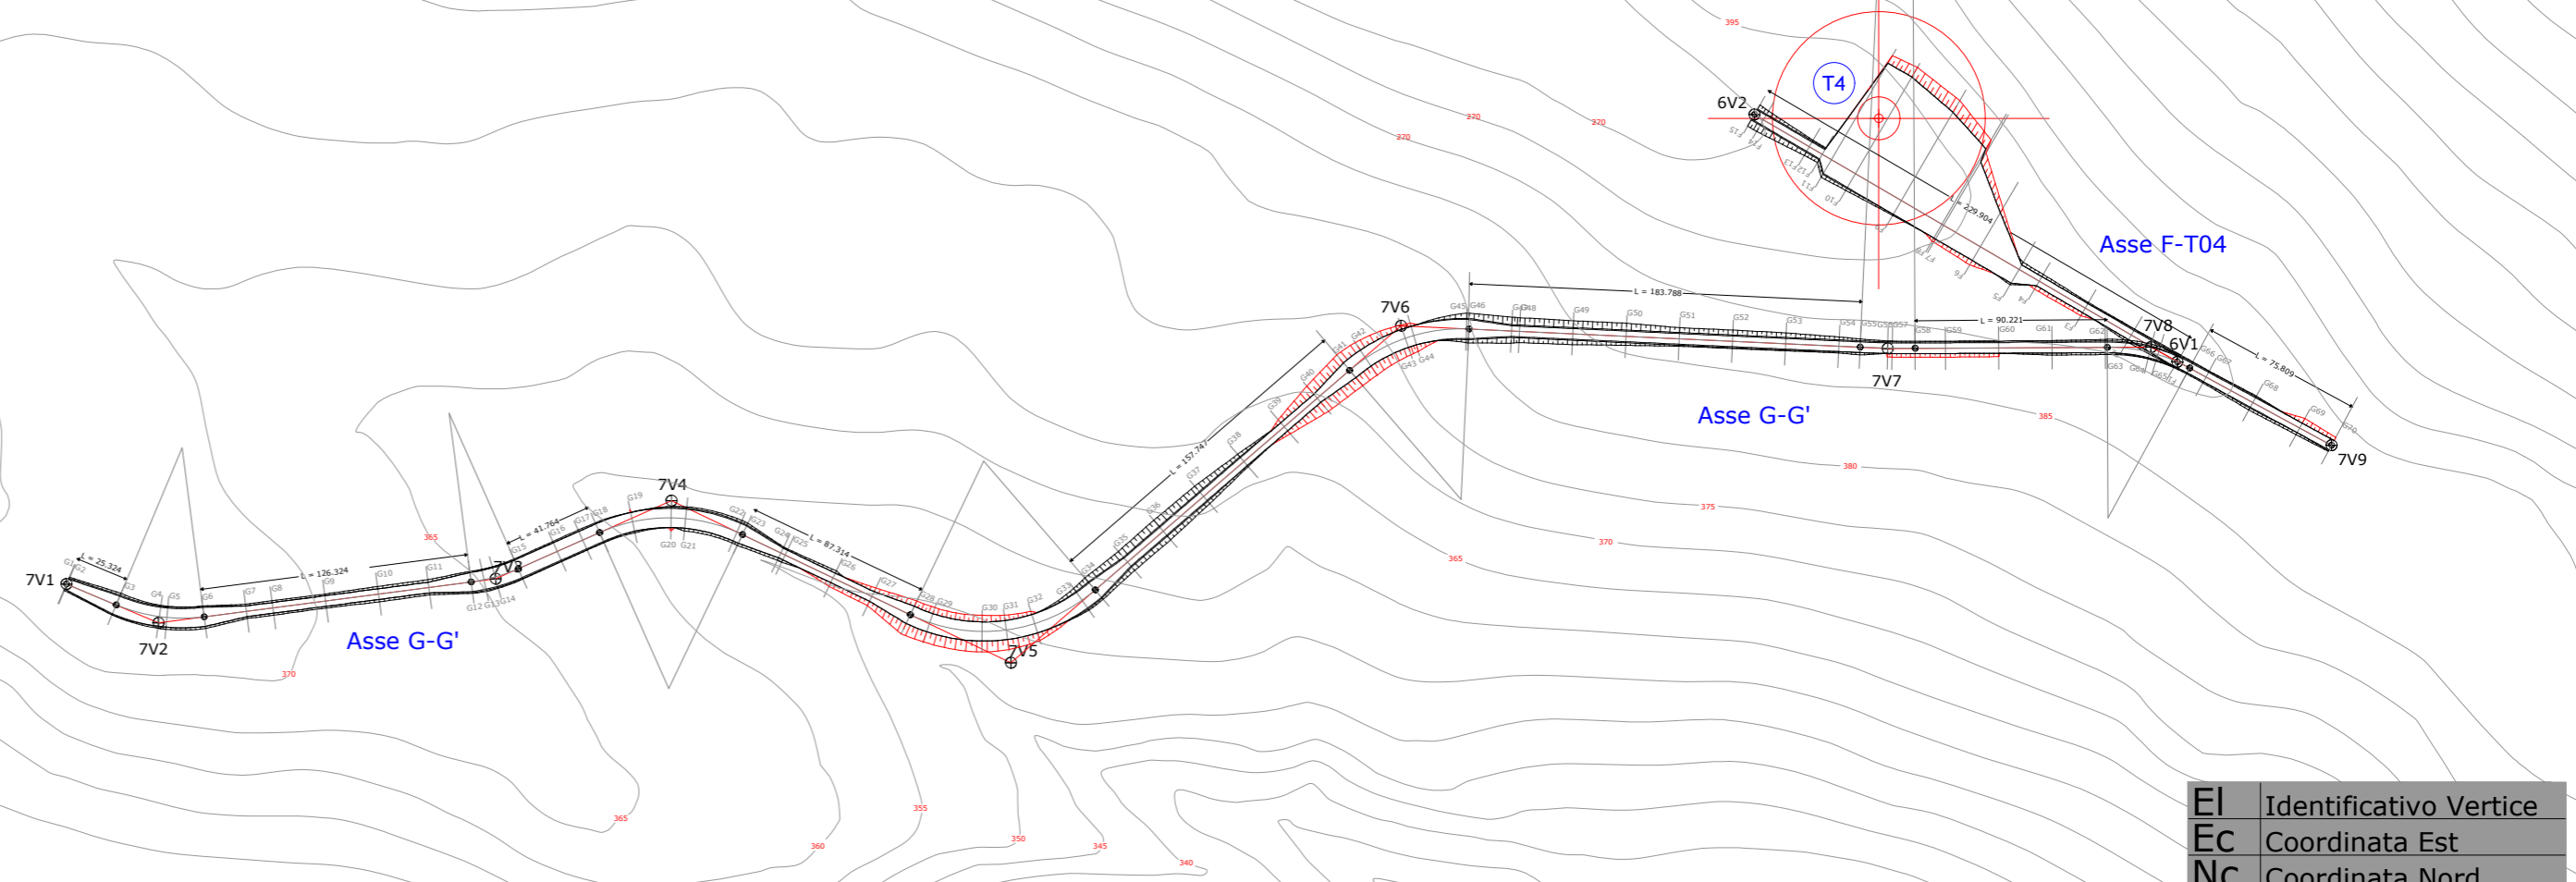






EI	Identificativo Vertice
EC	Coordinata Est
NC	Coordinata Nord
R	Raggio di Curvatura
a	Angolo centesimale
Sv	Lunghezza Asse
Tg	Lunghezza Tangente
BS	Distanza Vertice-Asse

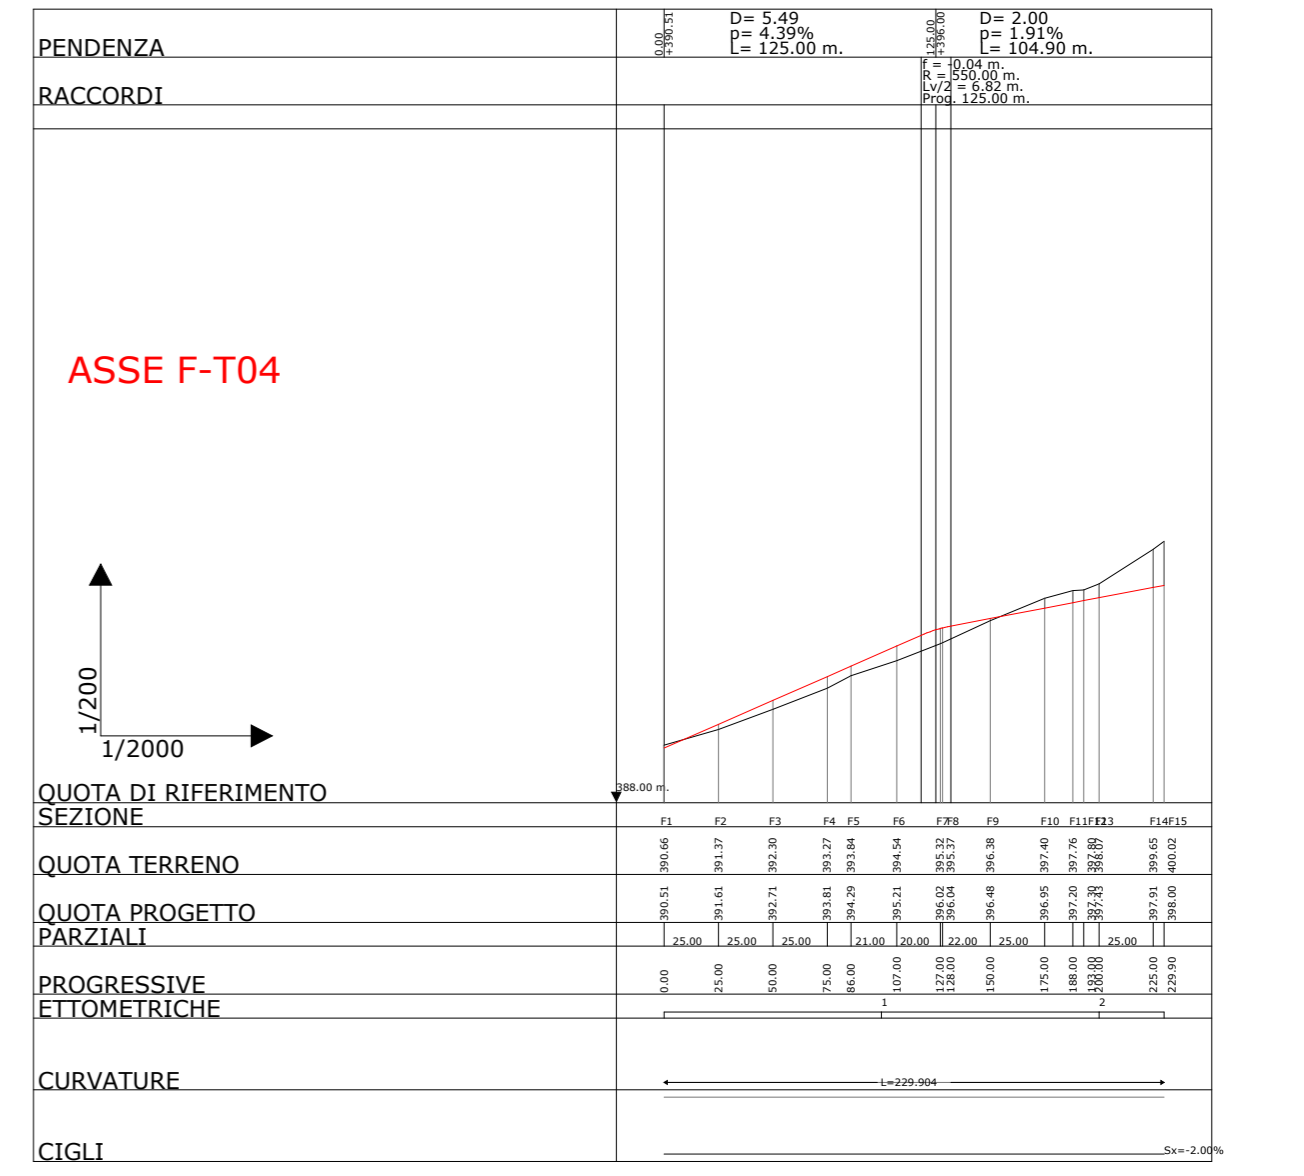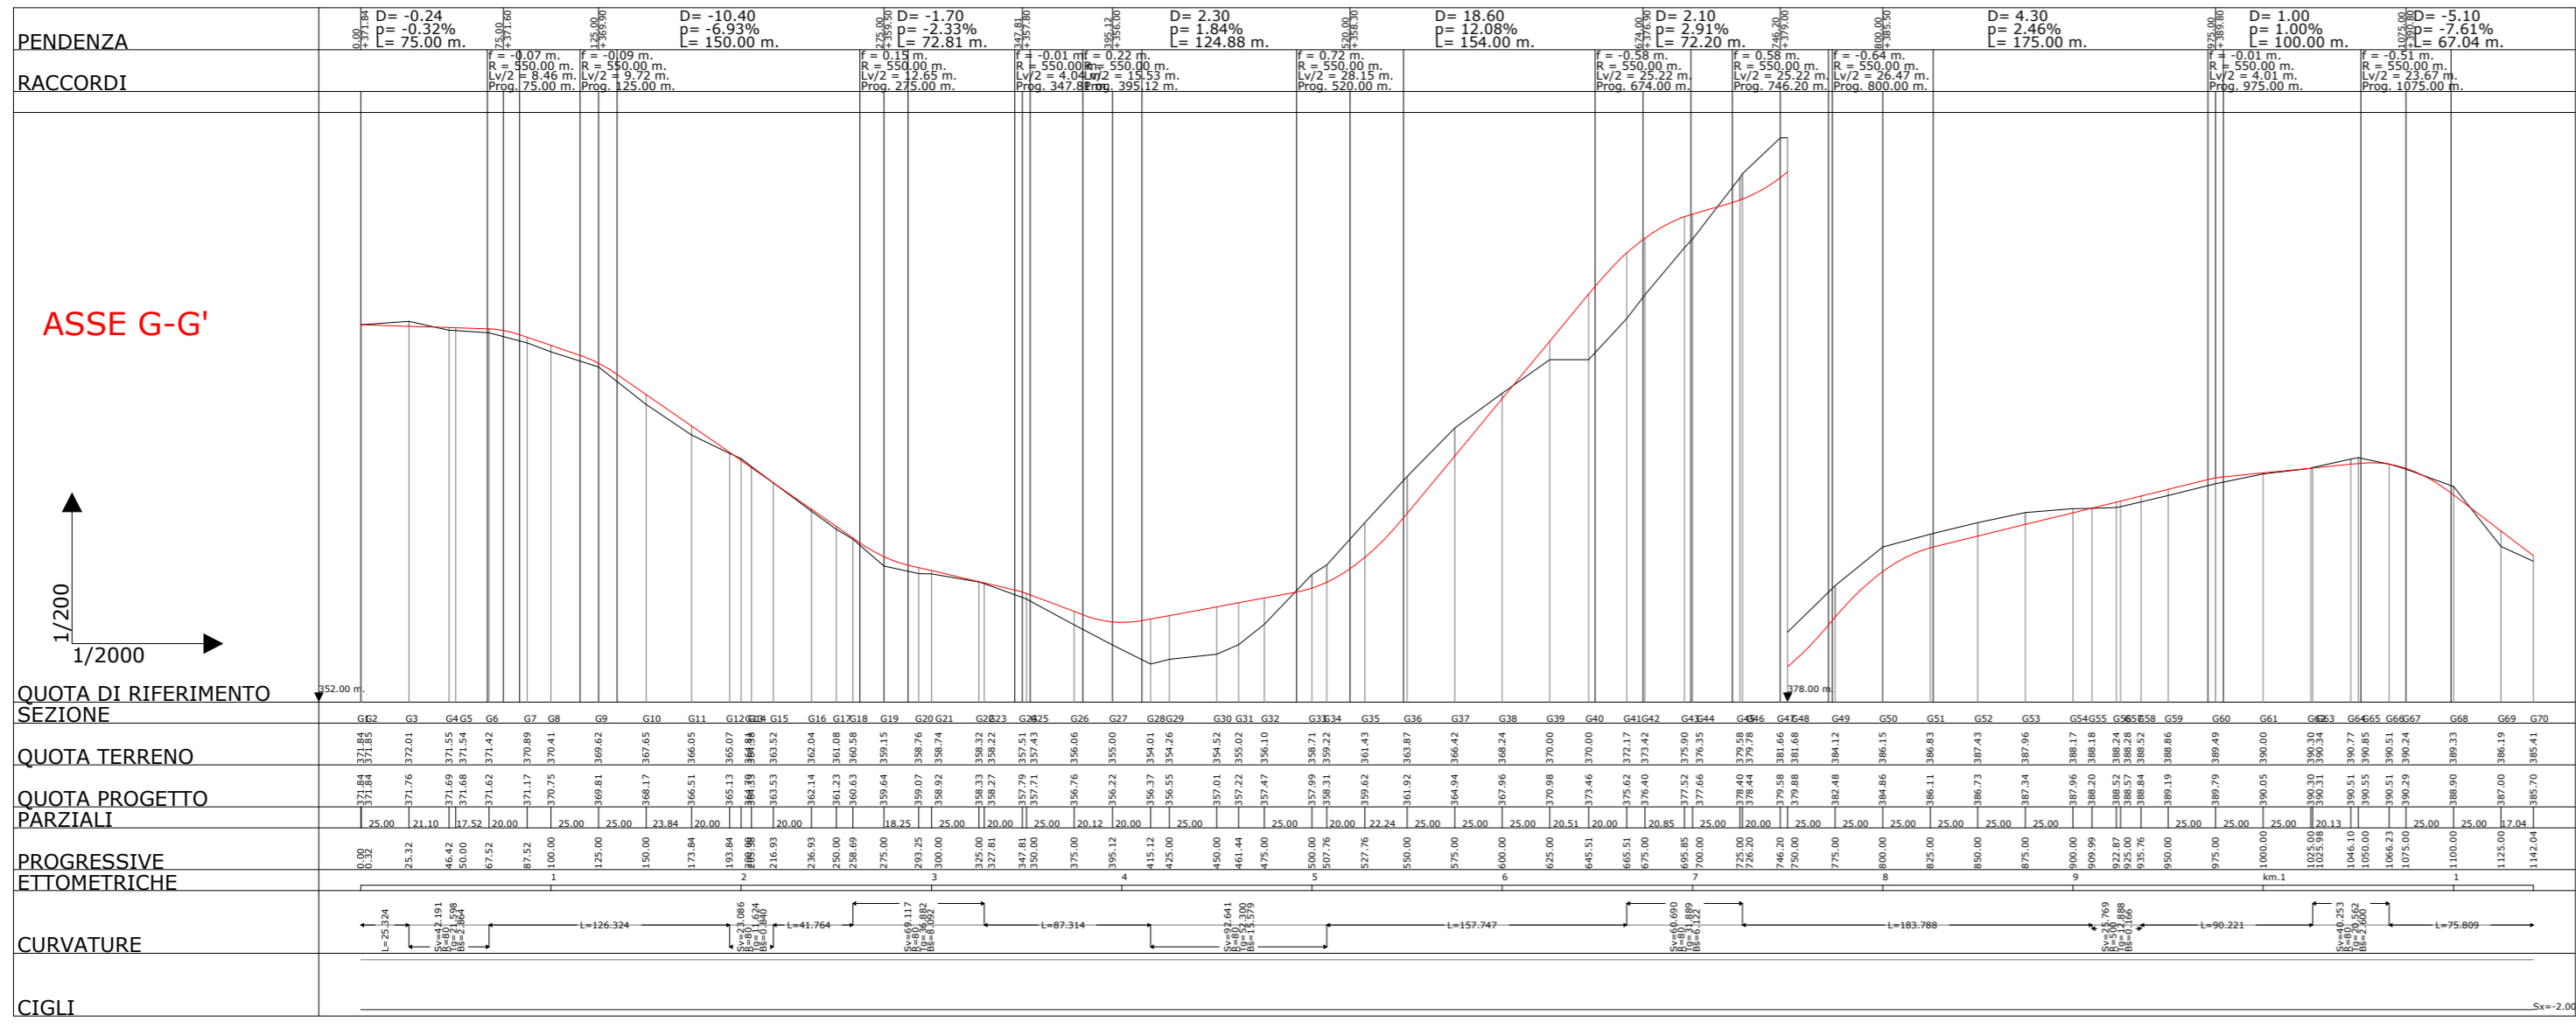



D						DATE	SCALE VARIE		Ing. Michele R.G. Curtotti
C						01/23	DRAWN		CAD Vers.: Page Vers.: A1
B						01/23	CHECKED		Name collection: Page:
A	GENNAIO 2023	MC	MC	AB		01/23	REVISED-SORGENIA	General Layouts: Cont:	
EDIC.	DATE	DRAWN	CHECKED	REVISED-SORGENIA				CAD N°:	

PRIMA EMISSIONE
MODIFICATION




PLANIMETRIA - PROFILO LONGITUDINALE
SEZIONI TRASVERSALI ASSE F-T4

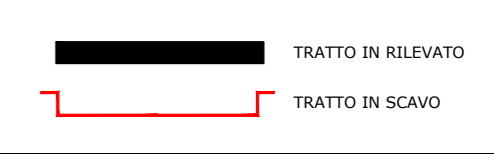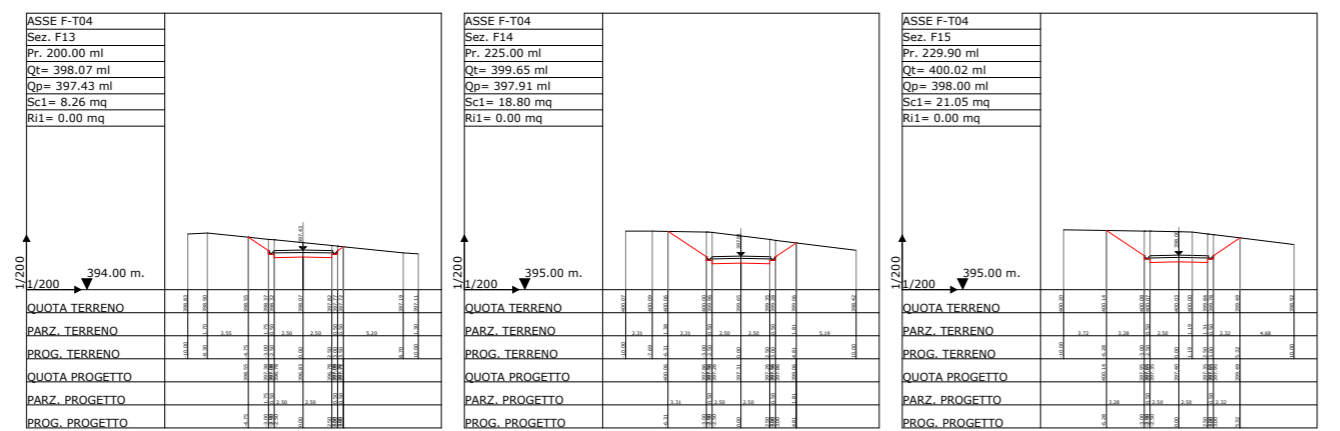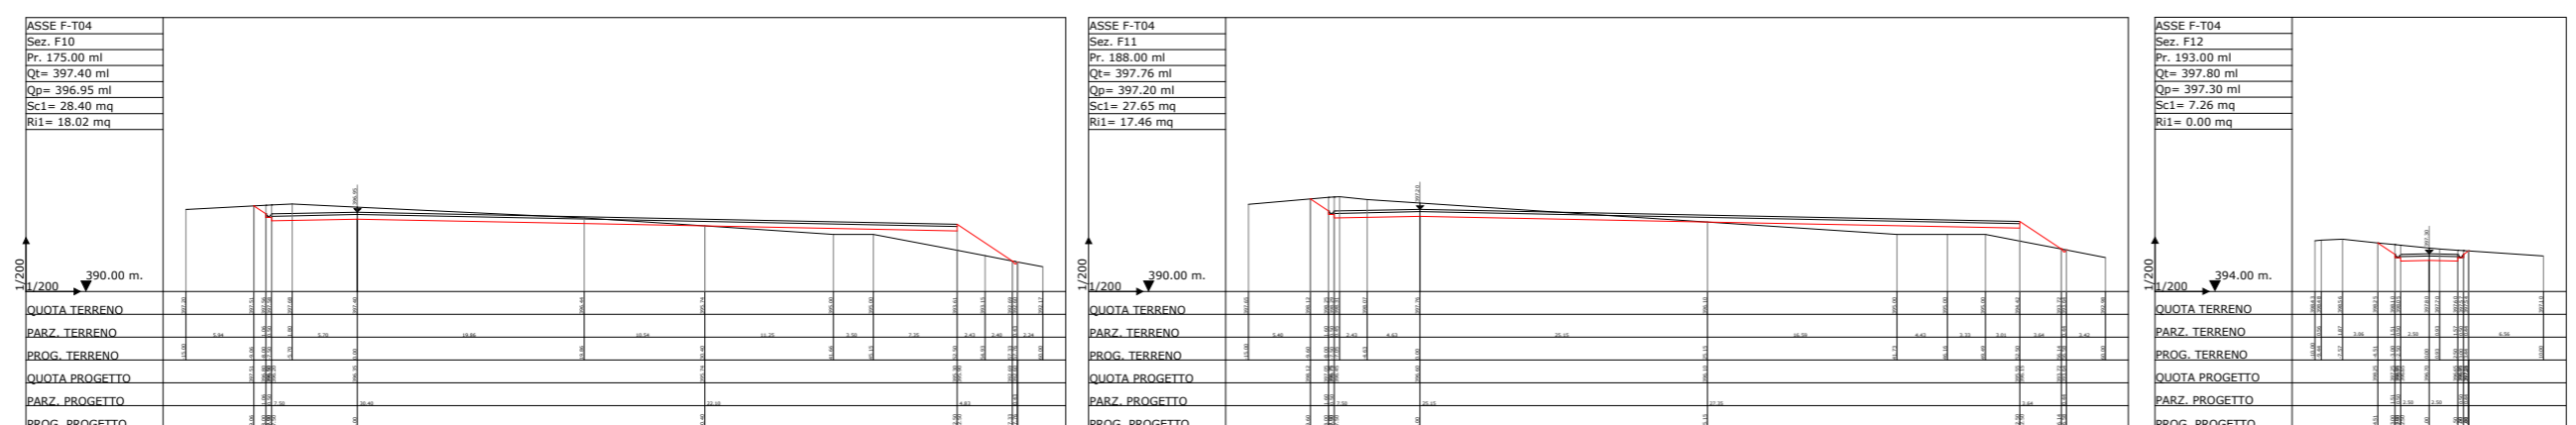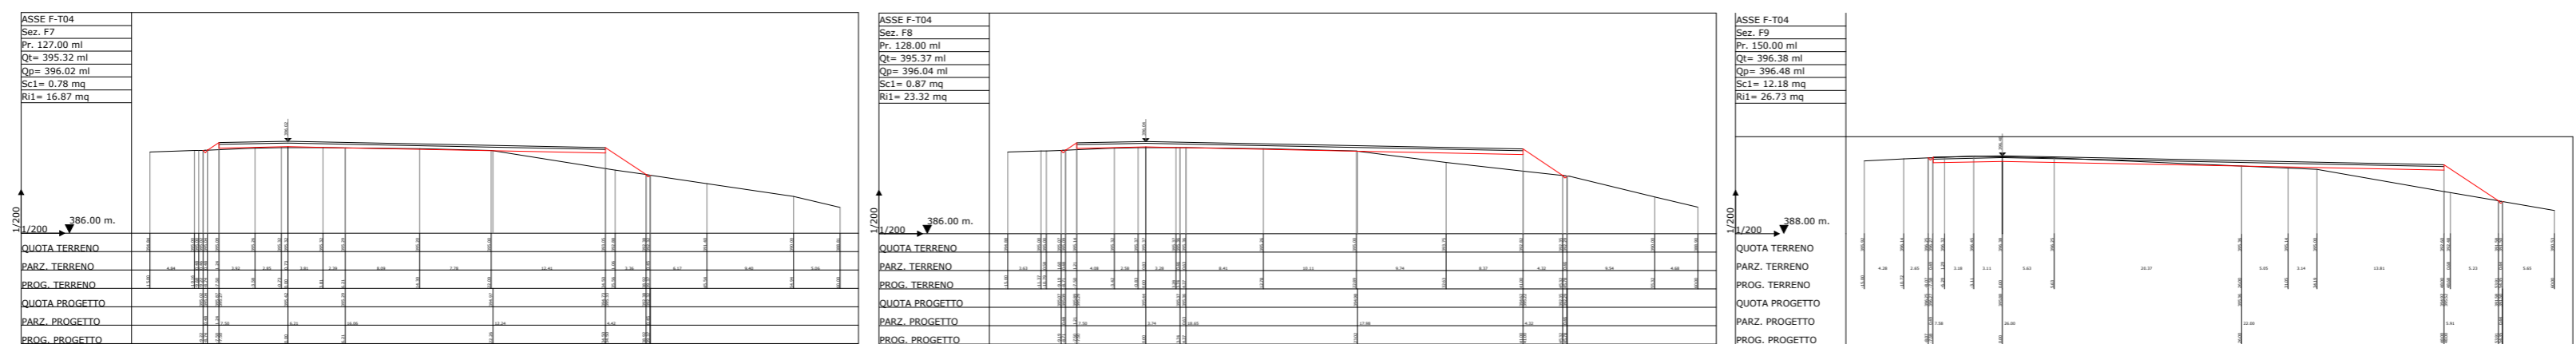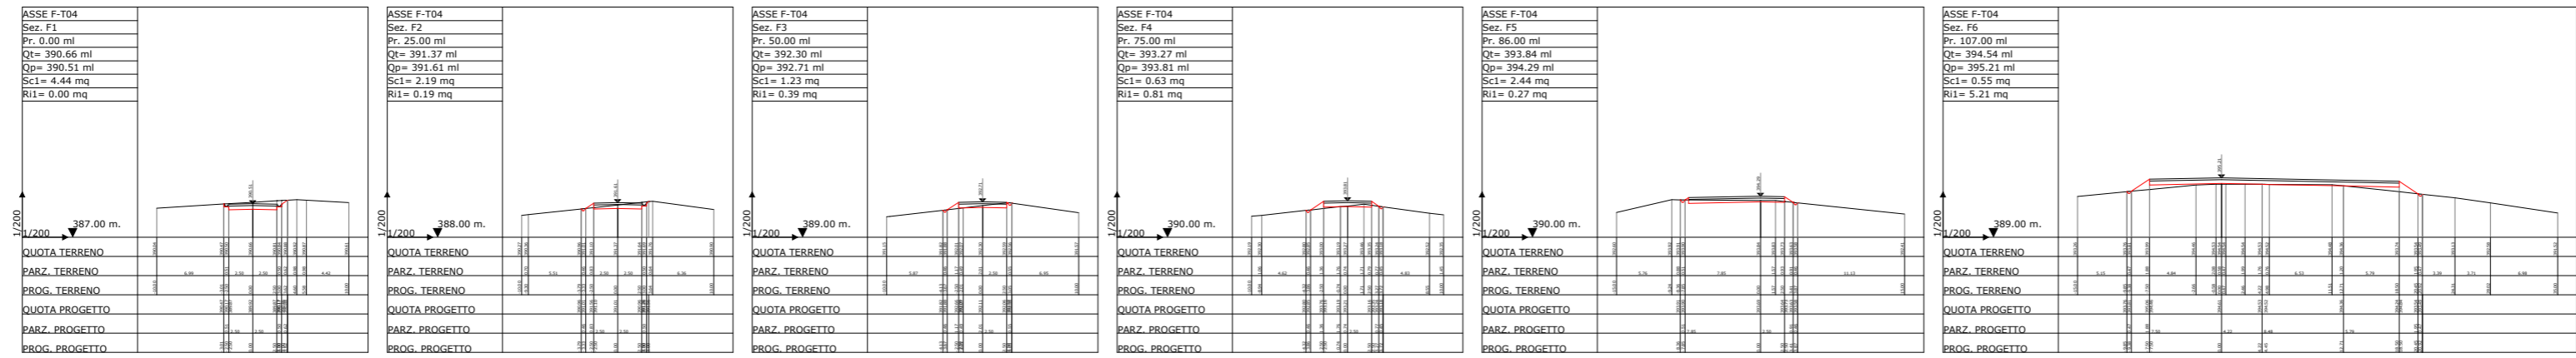

D						DATE	SCALE VARIE	 WIND FARM "PIETRAMONTECORVINO" SEZIONI TRASVERSALI ASSE G-G'/F-T04	Ing. Michele R.G. Curtotti	
C						01/23	DRAWN		CAD Vers.:	Page Vers.: A1
B						01/23	CHECKED		Name collection:	Page:
A	GENNAIO 2023	MC	MC	AB		01/23	REVISED-SORGENIA	General Layouts	Cont:	
EDIC.	DATE	DRAWN	CHECKED	REVISED-SORGENIA				CAD N°:		

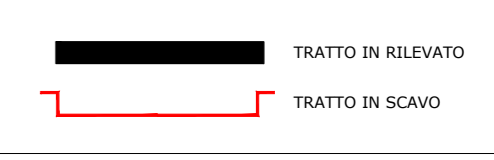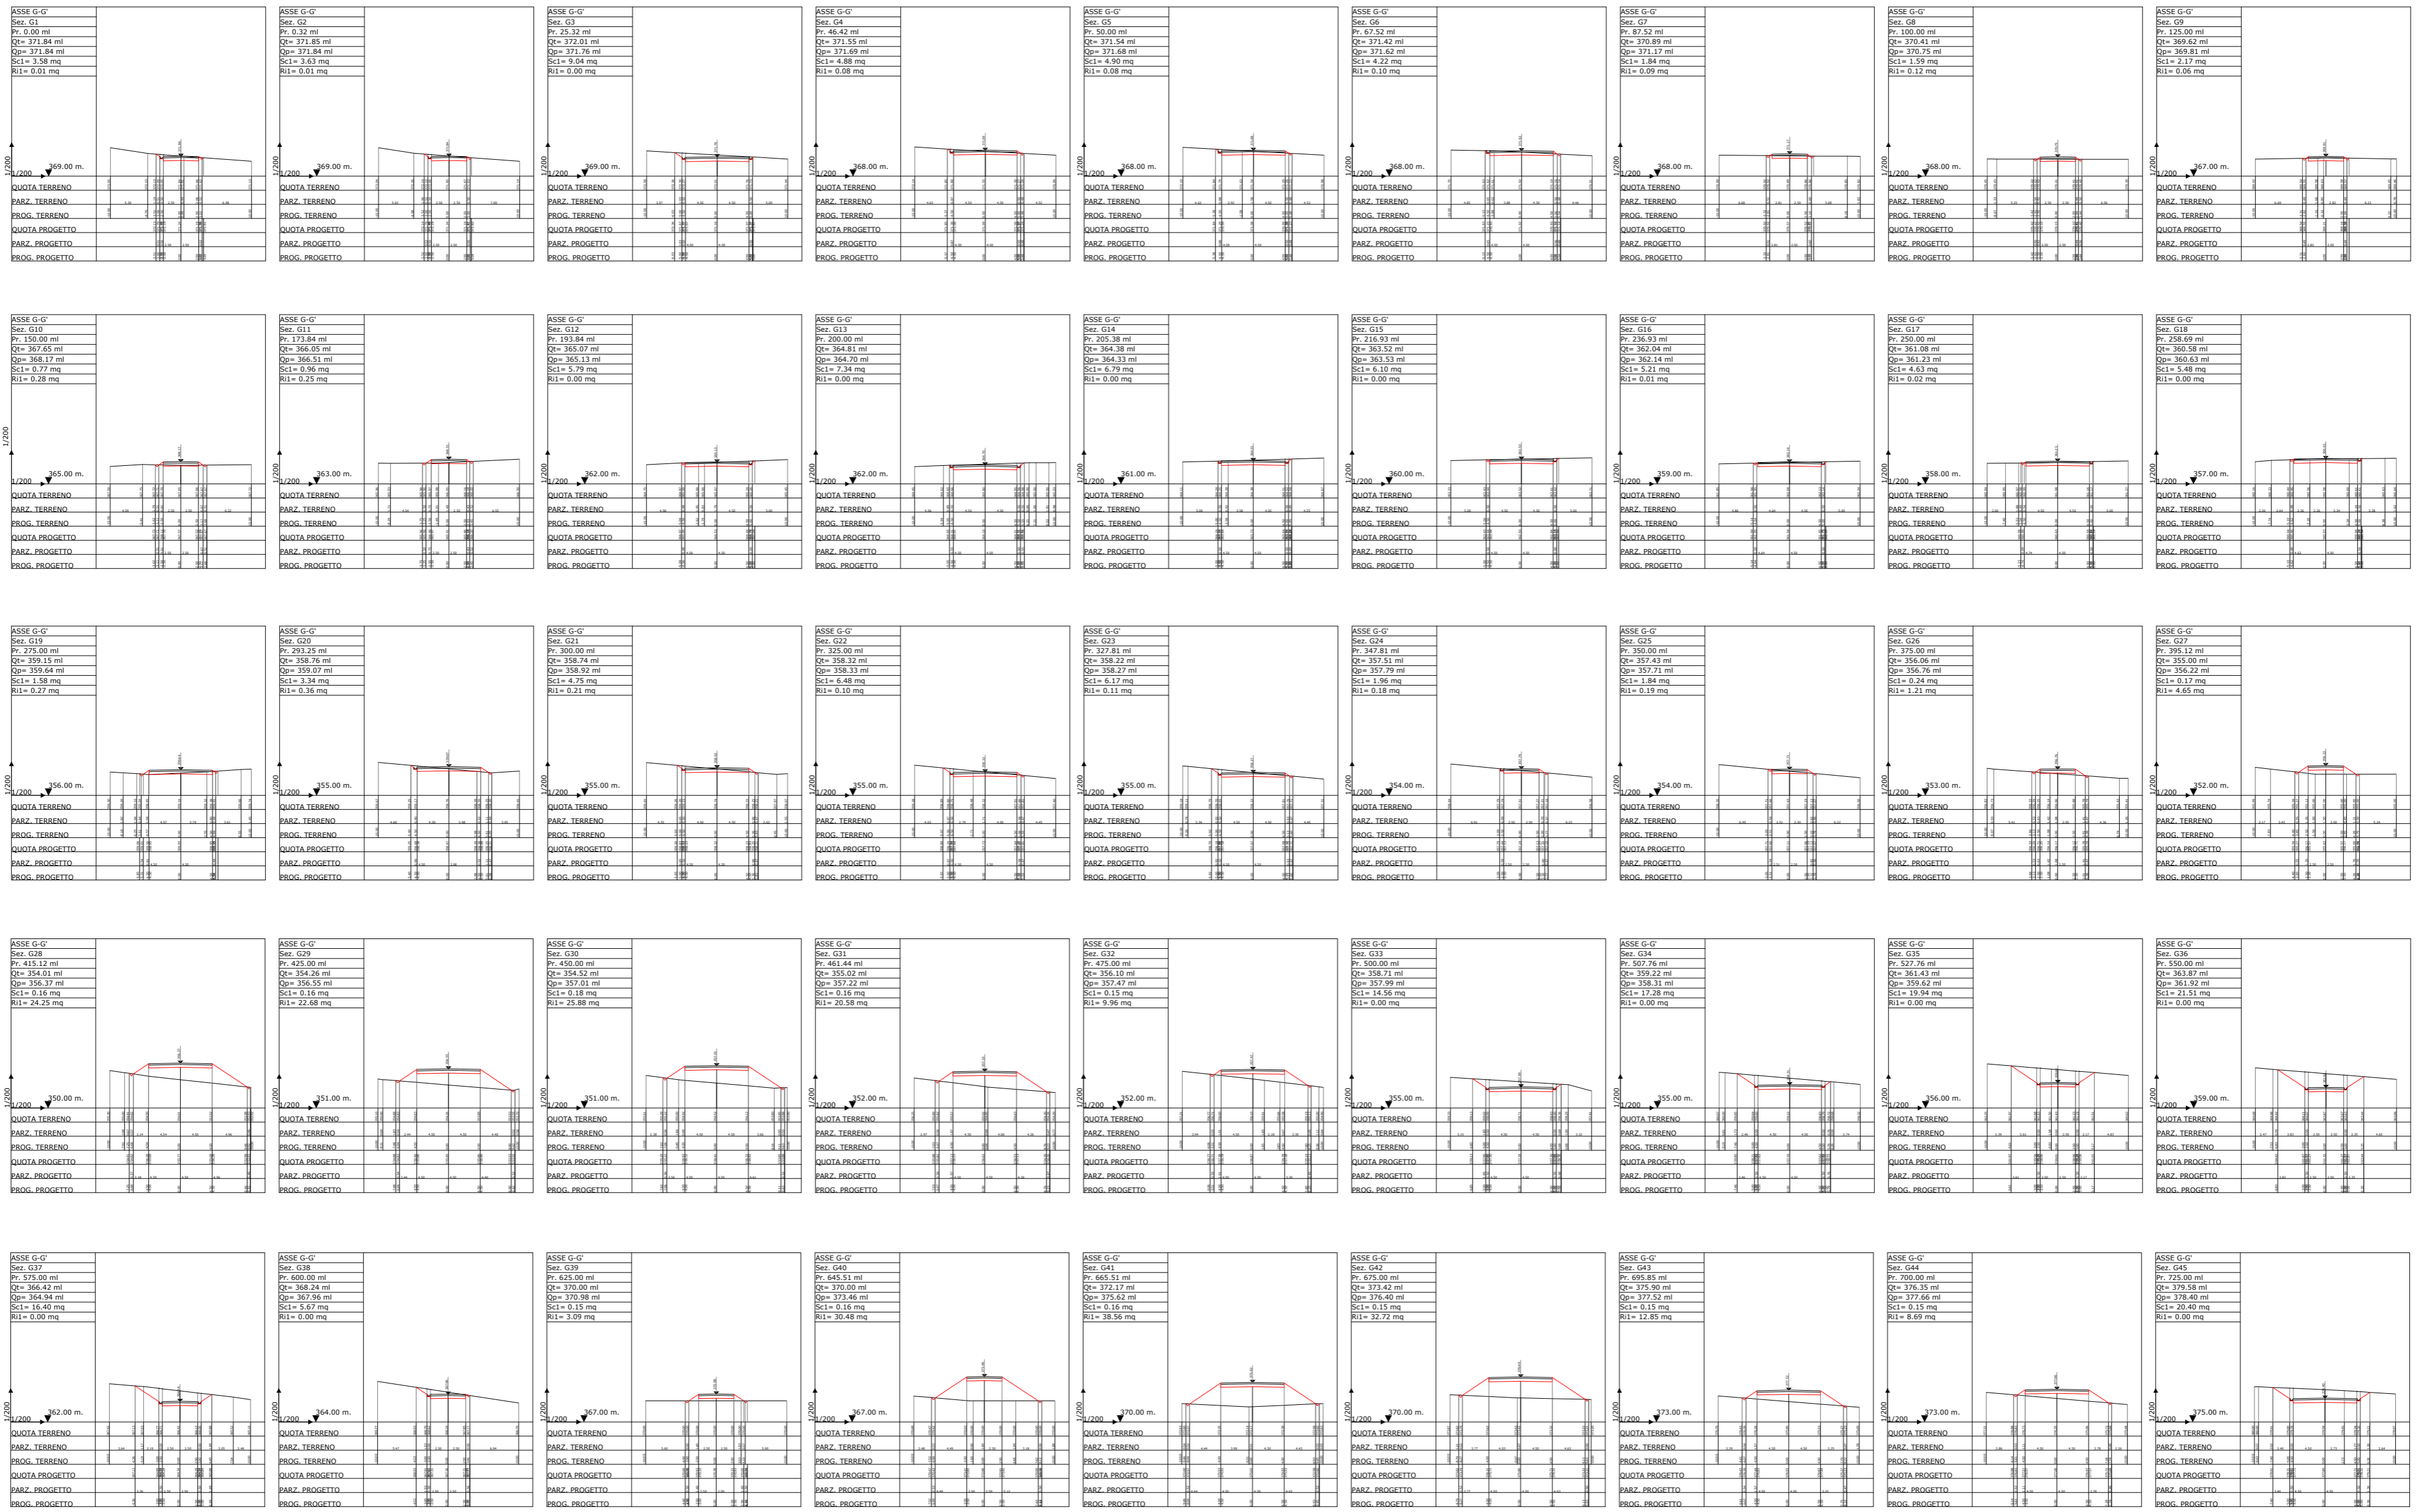

D				C				B				A				DATE	SCALE VARIE	 WIND FARM "PIETRAMONTECORVINO" SEZIONI TRASVERSALI ASSE G-G'/F-T04	Ing. Michele R.G. Curtotti	
C				B				A				01/23	DRAWN	CAD Vers.: Page Vers.: A1						
B				A				01/23	CHECKED	Name collection: Page:										
A				GENNAIO 2023				MC MC AB				01/23	REVISED-SORGENIA	General Layouts: Cont:						
EDIC.	DATE	DRAWN	CHECKED	REVISED-SORGENIA					PRIMA EMISSIONE				MODIFICATION		CAD N°:					

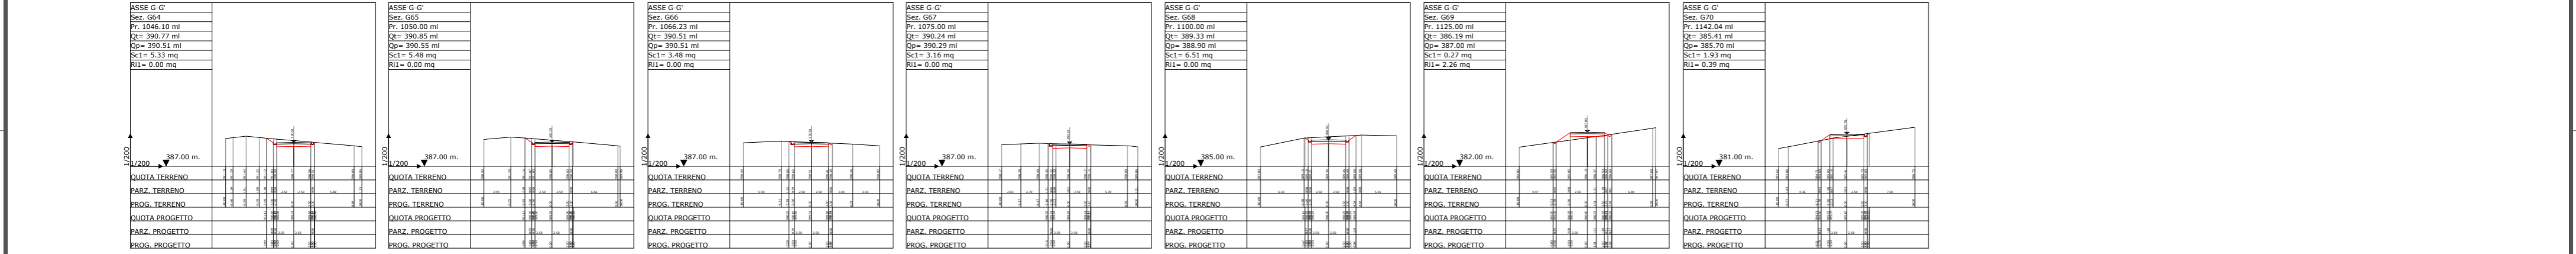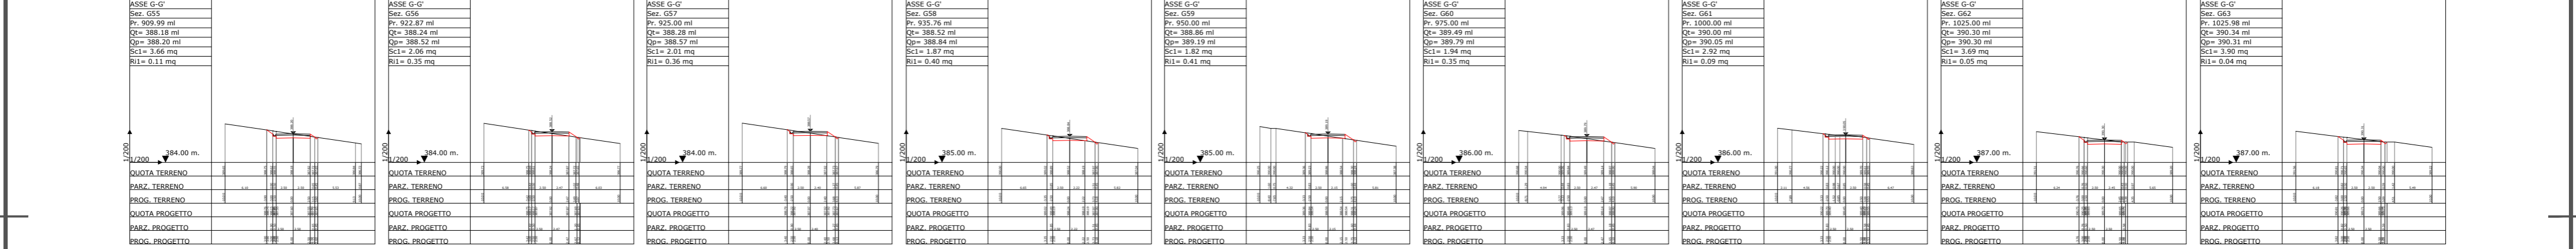
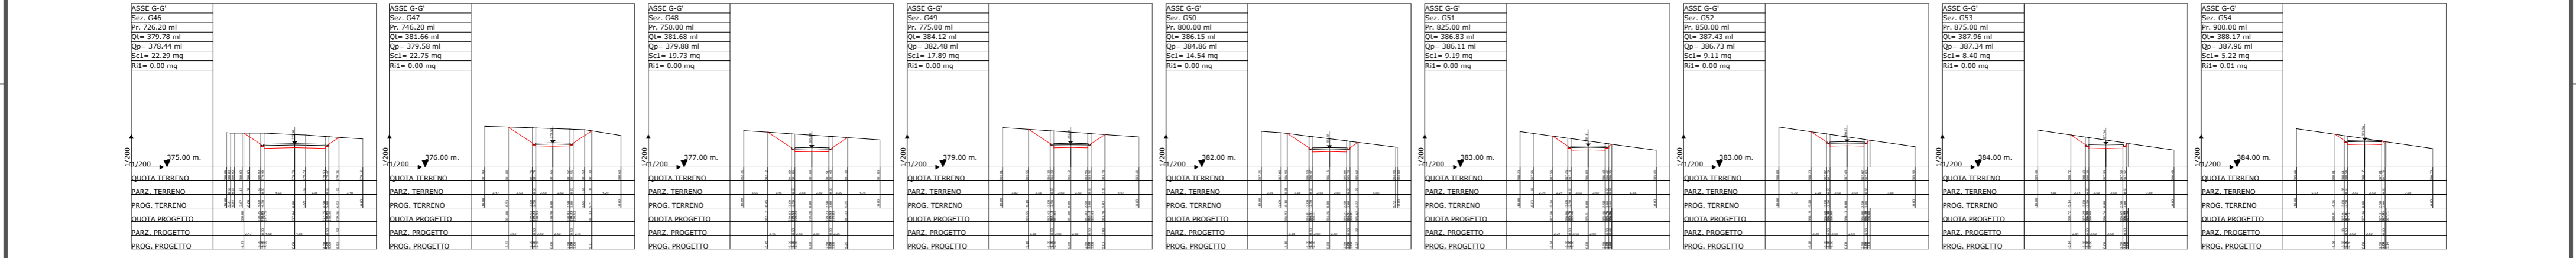


D																			DATE	SCALE VARIE
C																			01/23	DRAWN
B																			01/23	CHECKED
A	GENNAIO 2023	MC		MC			AB												01/23	REVISED-SORGENIA
EDIC.	DATE	DRAWN	CHECKED	REVISED-SORGENIA						PRIMA EMISSIONE										
										MODIFICATION										



WIND FARM "PIETRAMONTECORVINO"

SEZIONI TRASVERSALI ASSE G-G'/F-T04





Ing. Michele R.G. Curtotti
 CAD Vers.: _____ Page Vers.: A1
 Name collection: _____ Page: _____
 General Layouts: _____ Cont: _____
 CAD N°: _____

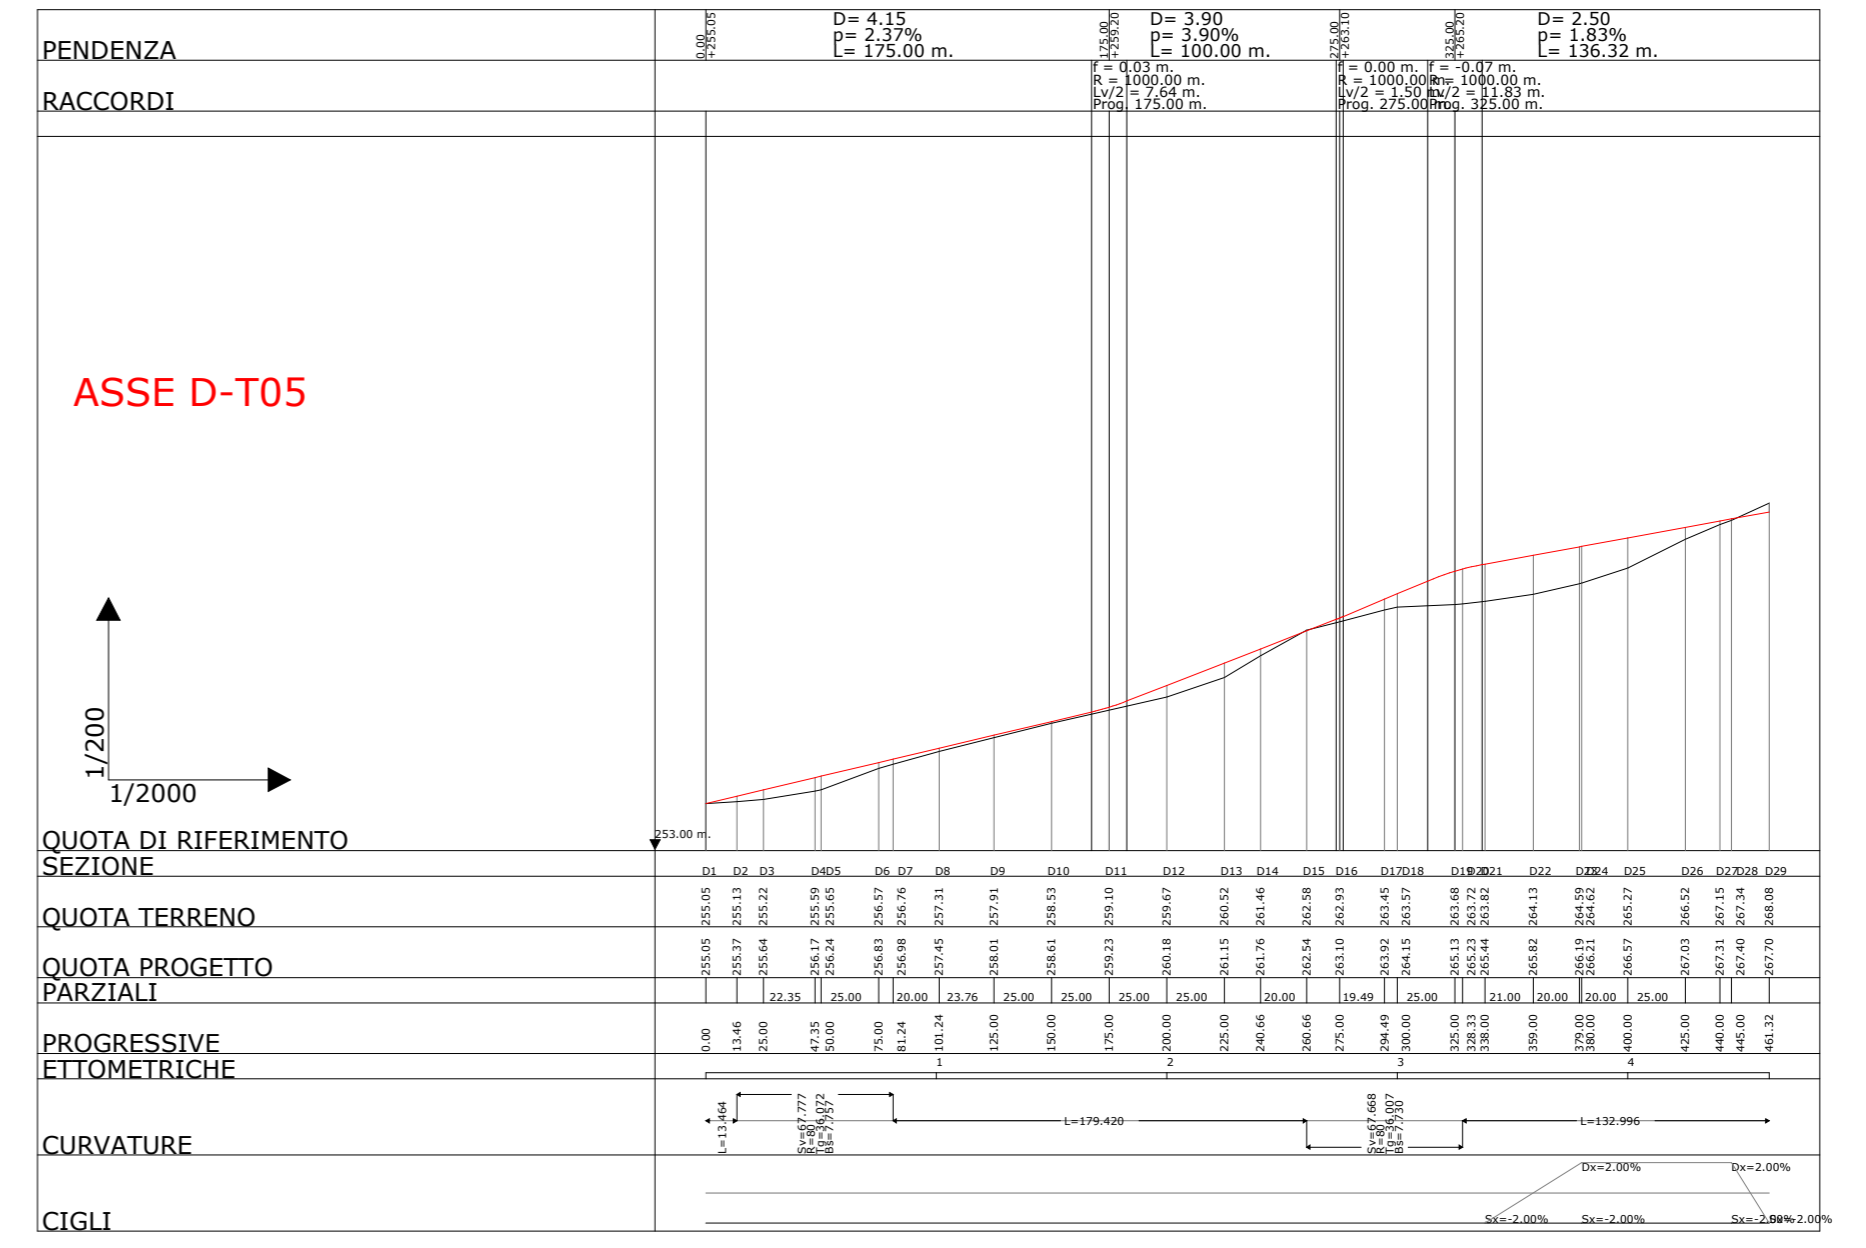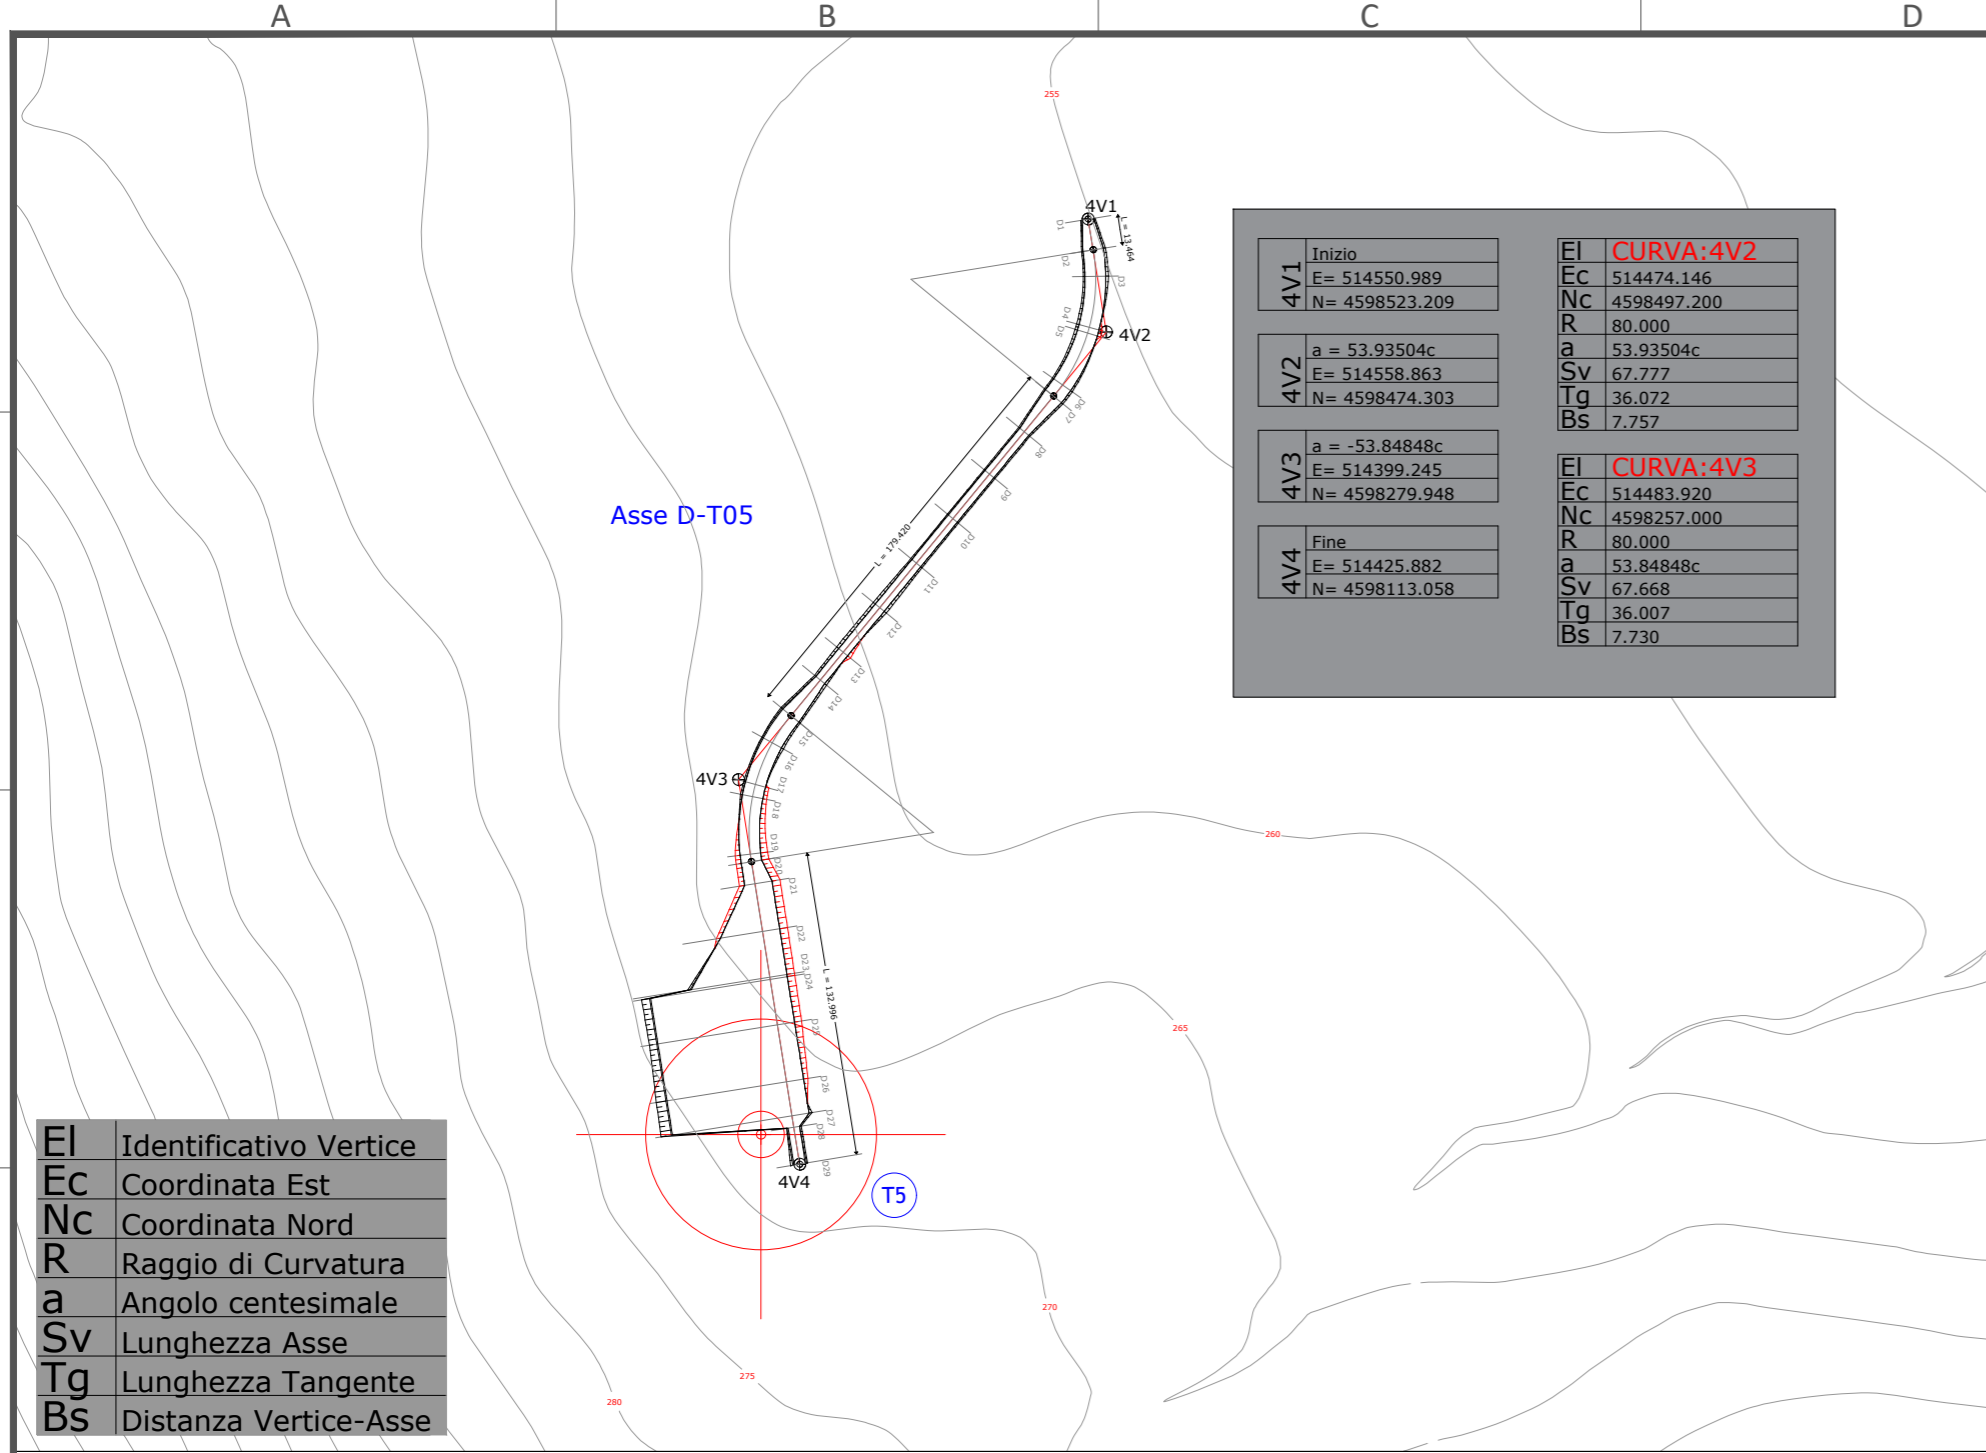

EI	Identificativo Vertice
EC	Coordinata Est
NC	Coordinata Nord
R	Raggio di Curvatura
a	Angolo centesimale
SV	Lunghezza Asse
Tg	Lunghezza Tangente
Bs	Distanza Vertice-Asse

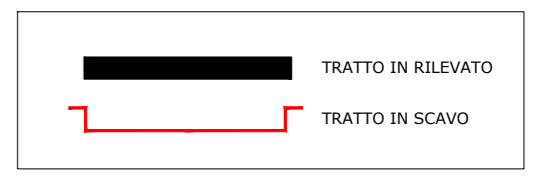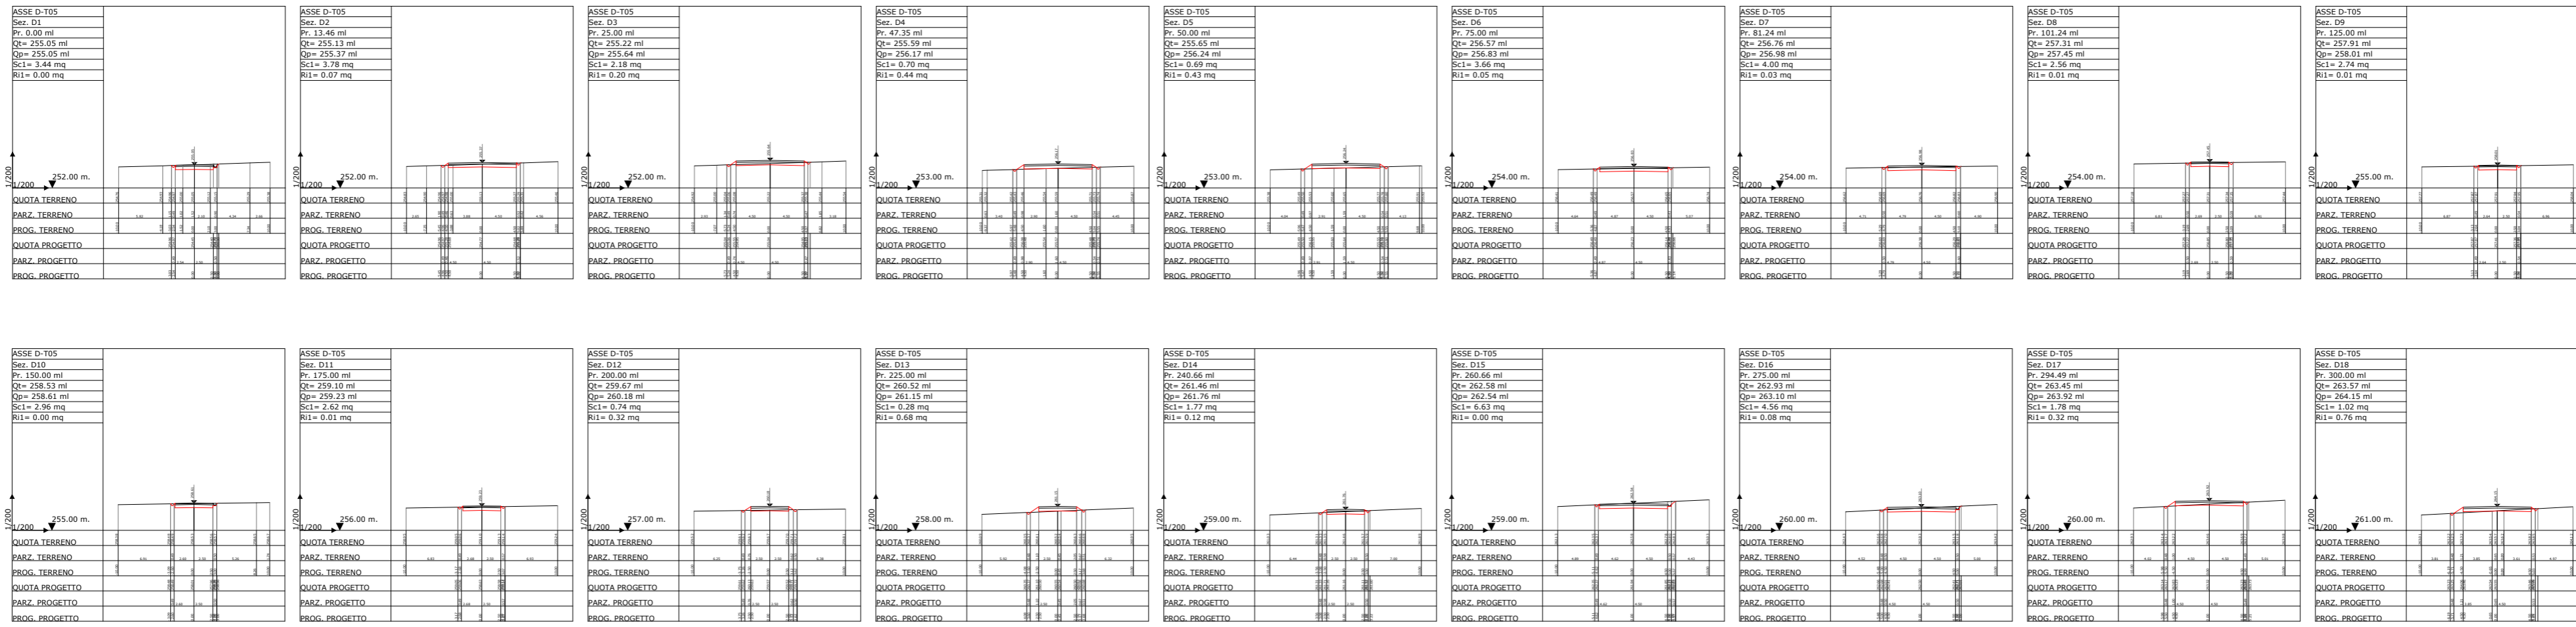

D				DATE	SCALE VARIE	WIND FARM "PIETRAMONTECORVINO" PLANIMETRIA - PROFILO LONGITUDINALE SEZIONI TRASVERSALI ASSE D-T05	Ing. Michele R.G. Curtotti	
C				01/23	DRAWN		CAD Vers.:	Page Vers.: A1
B				01/23	CHECKED		Name collection:	Page:
A				01/23	REVISED-SORGENIA	General Layouts	Cont:	
EDIC.	DATE	DRAWN	CHECKED	REVISED-SORGENIA	PRIMA EMISSIONE	CAD Nº:		
			MODIFICATION					

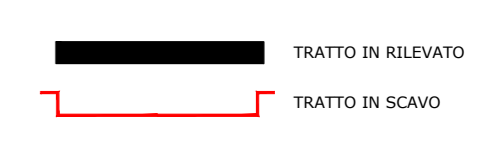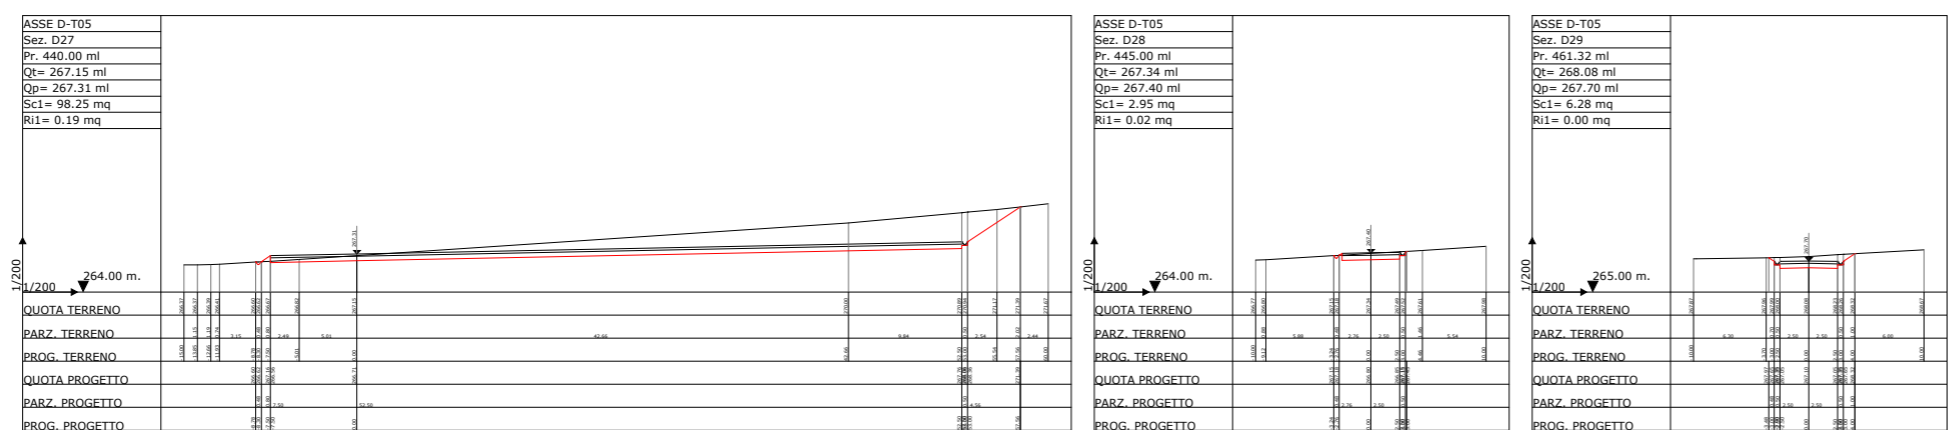
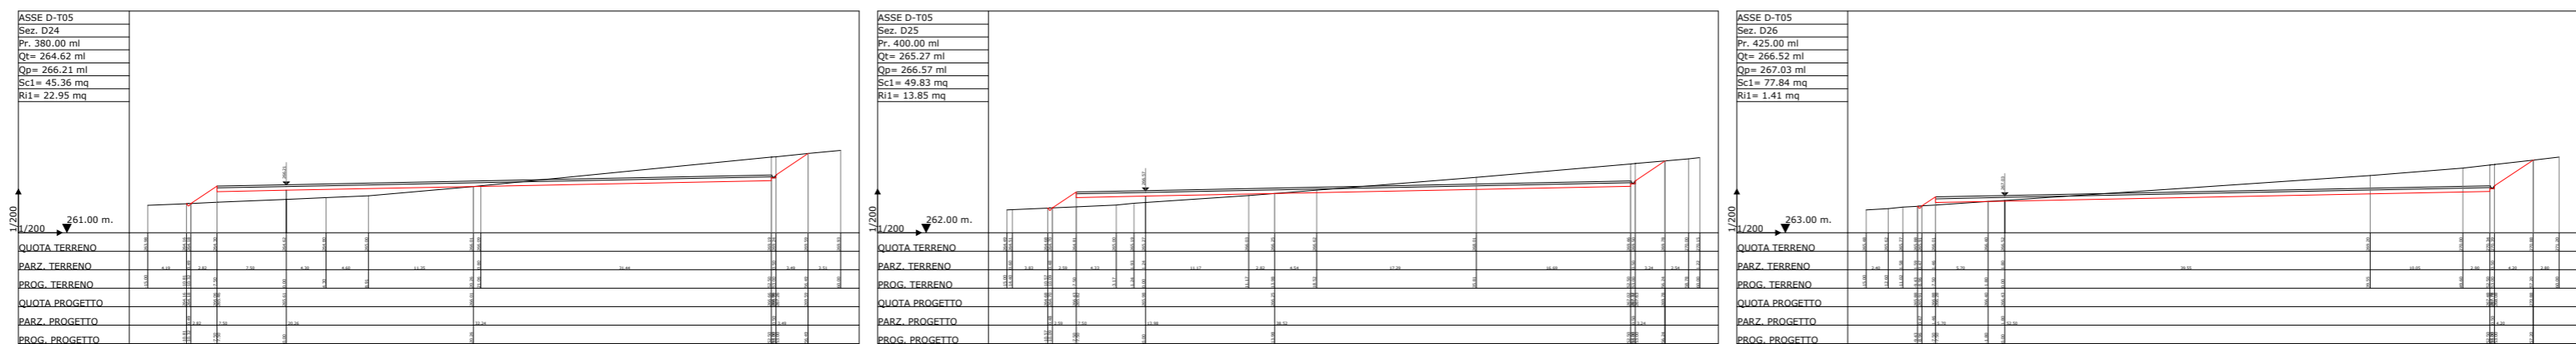
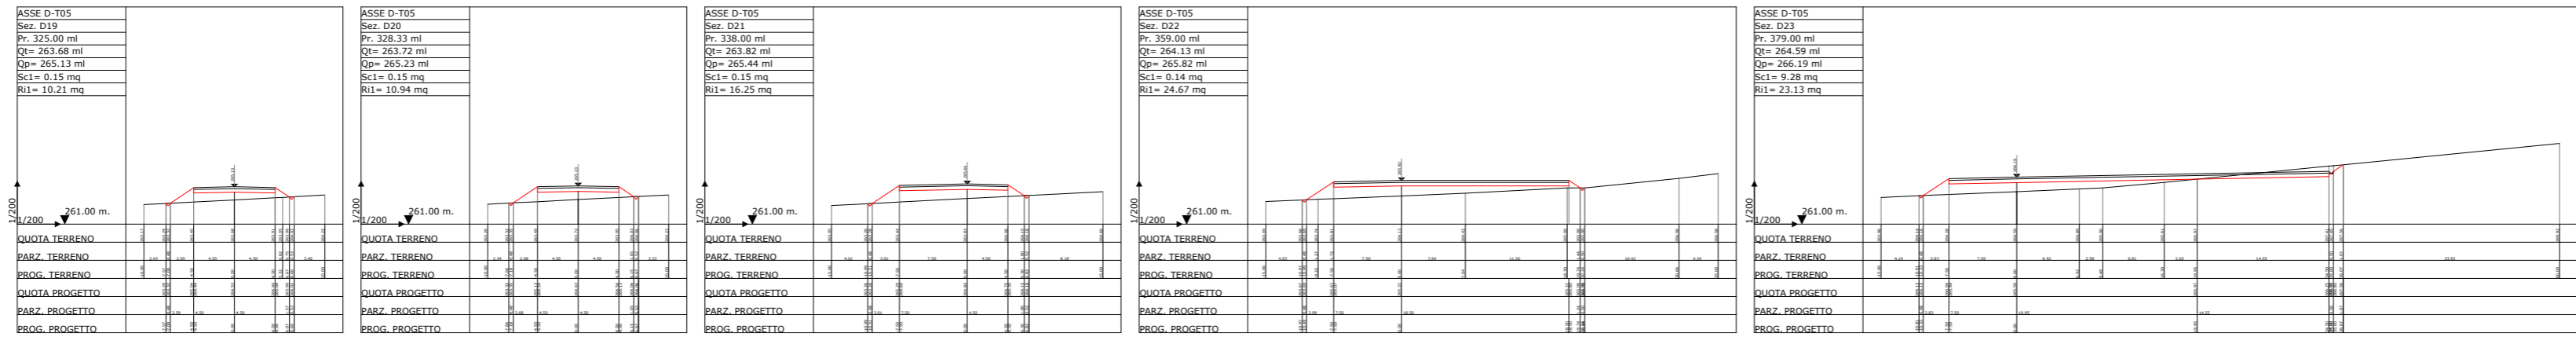


D										DATE	SCALE VARIE
C										01/23	DRAWN
B										01/23	CHECKED
A	GENNAIO 2023	MC	MC	AB						01/23	REVISED-SORGENIA
EDIC.	DATE	DRAWN	CHECKED	REVISED-SORGENIA							


PRIMA EMISSIONE
MODIFICATION






WIND FARM "PIETRAMONTECORVINO"
SEZIONI TRASVERSALI ASSE D-T05

Ing. Michele R.G. Curtotti
CAD Vers.: Page Vers.: A1
Name collection: Page:
General Layouts Cont:
CAD N°:

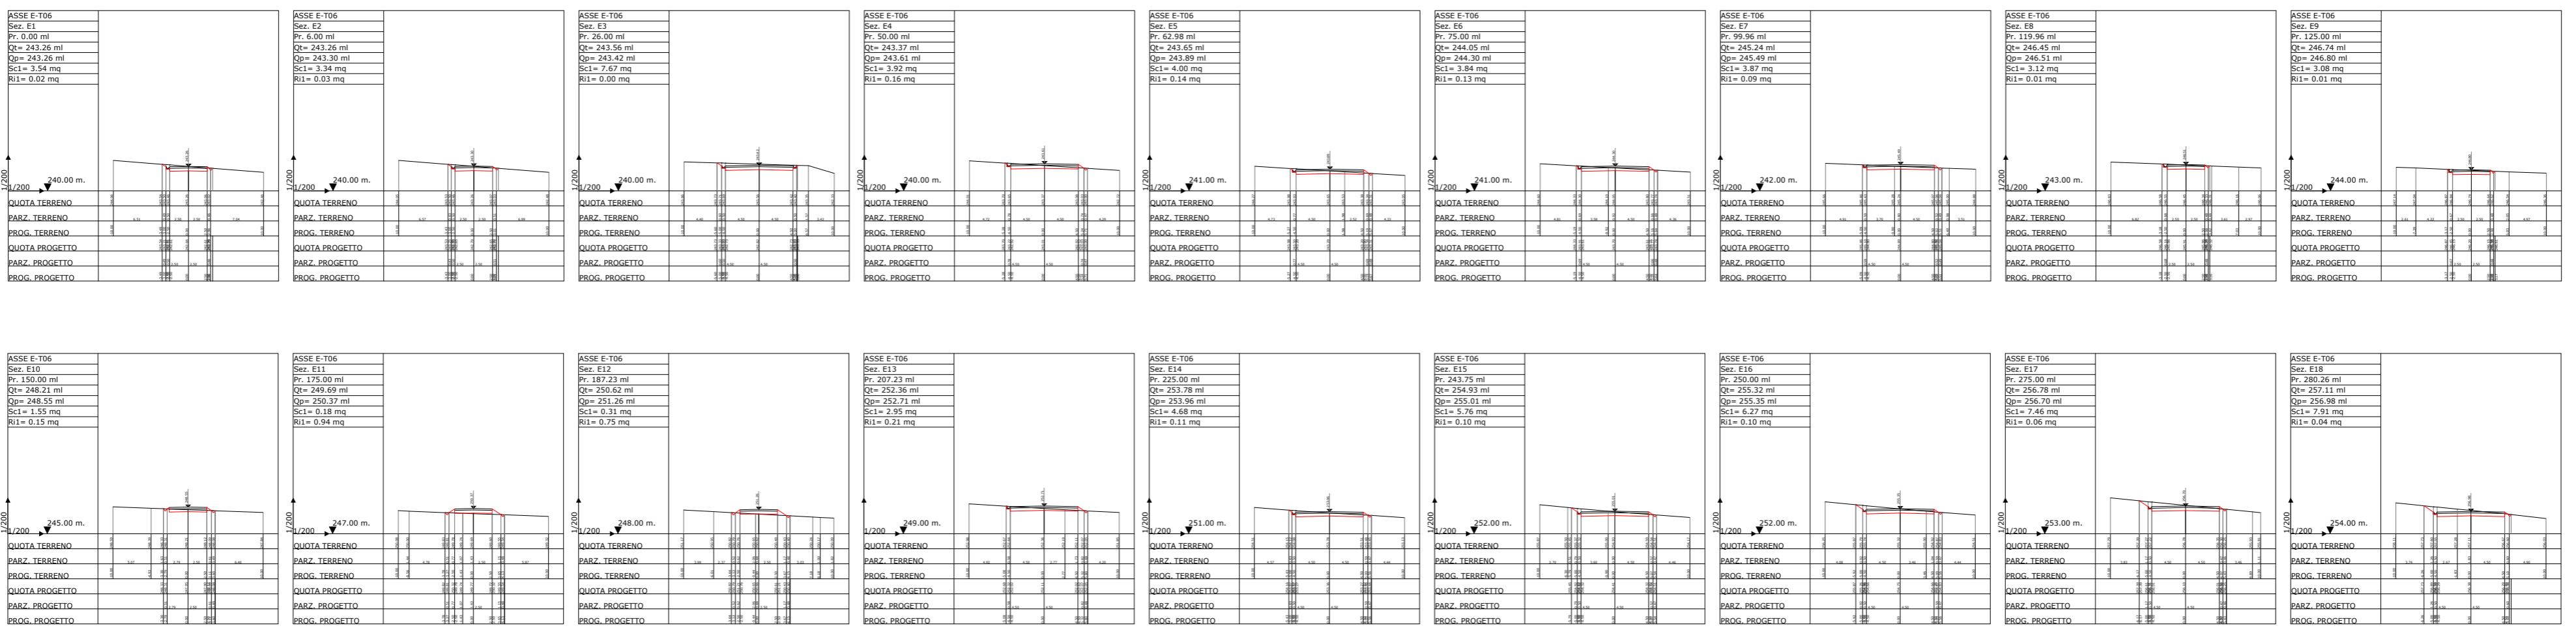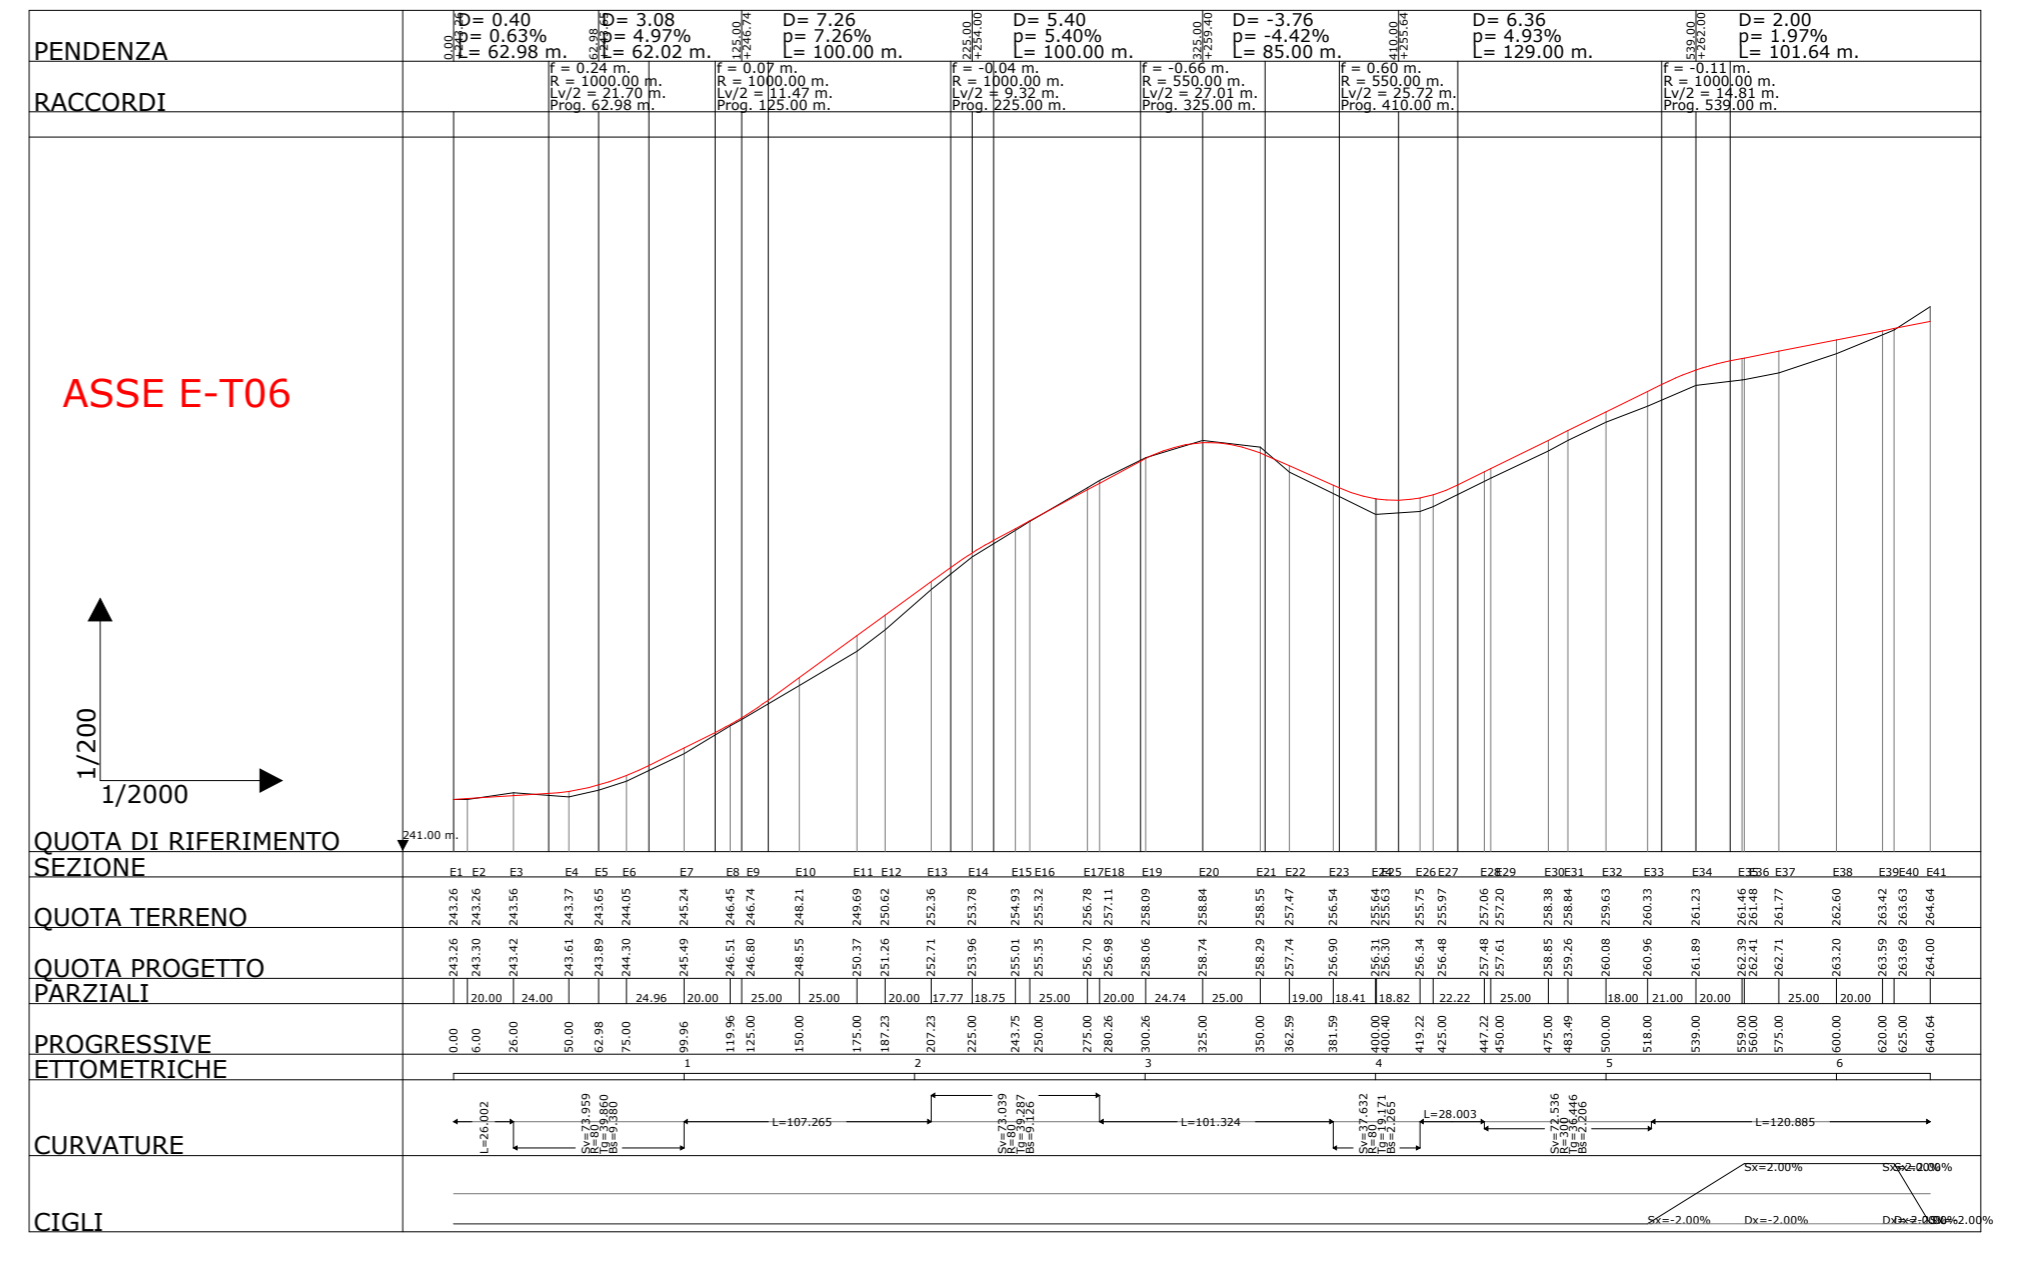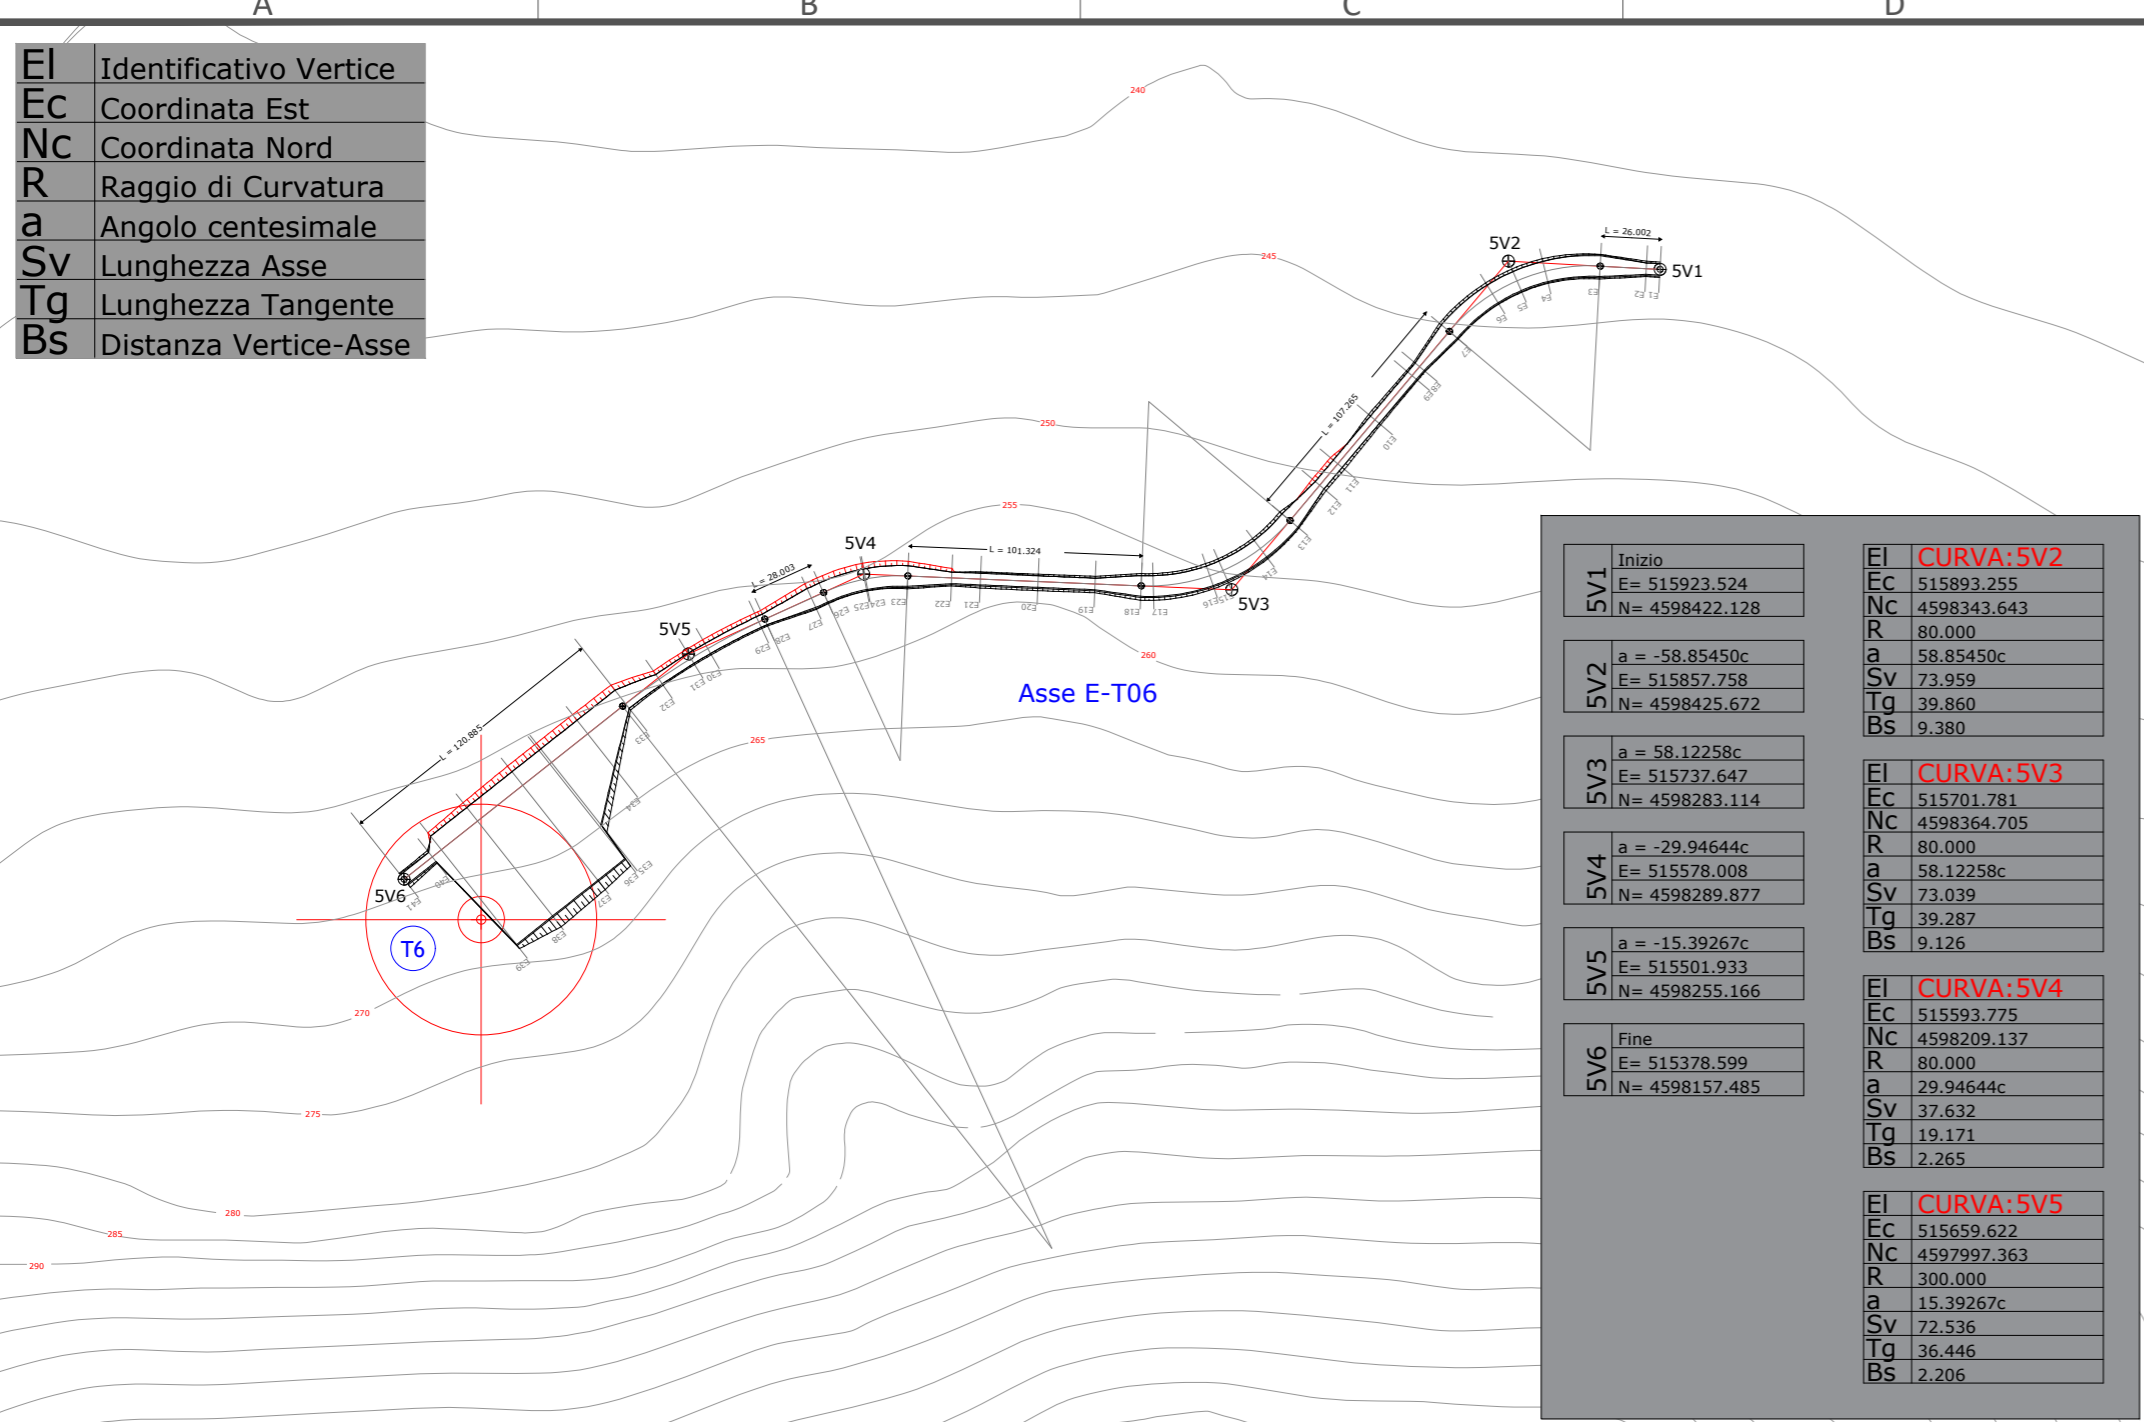

D											DATE	SCALE VARIE		Ing. Michele R.G. Curtotti	
C											01/23	DRAWN		WIND FARM "PIETRAMONTECORVINO"	CAD Vers.: Page Vers.: A1
B											01/23	CHECKED		PLANIMETRIA - PROFILO LONGITUDINALE SEZIONI TRASVERSALI ASSE E-T06	Name collection: Page:
A	GENNAIO 2023	MC	MC	AB							01/23	REVISED-SORGENIA		General Layouts Cont:	CAD N°:
EDIC.	DATE	DRAWN	CHECKED	REVISED-SORGENIA									PRIMA EMISSIONE MODIFICATION		

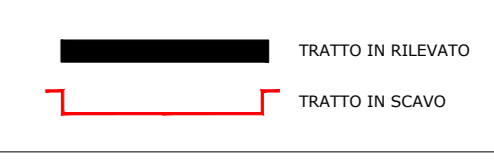

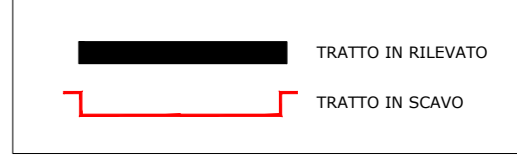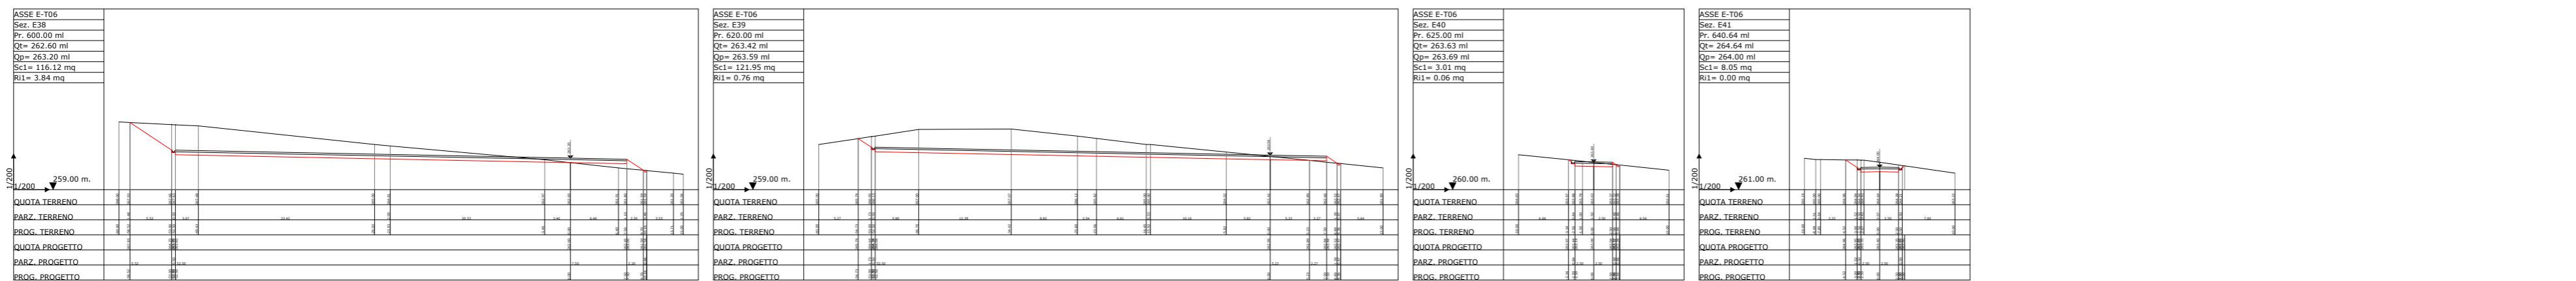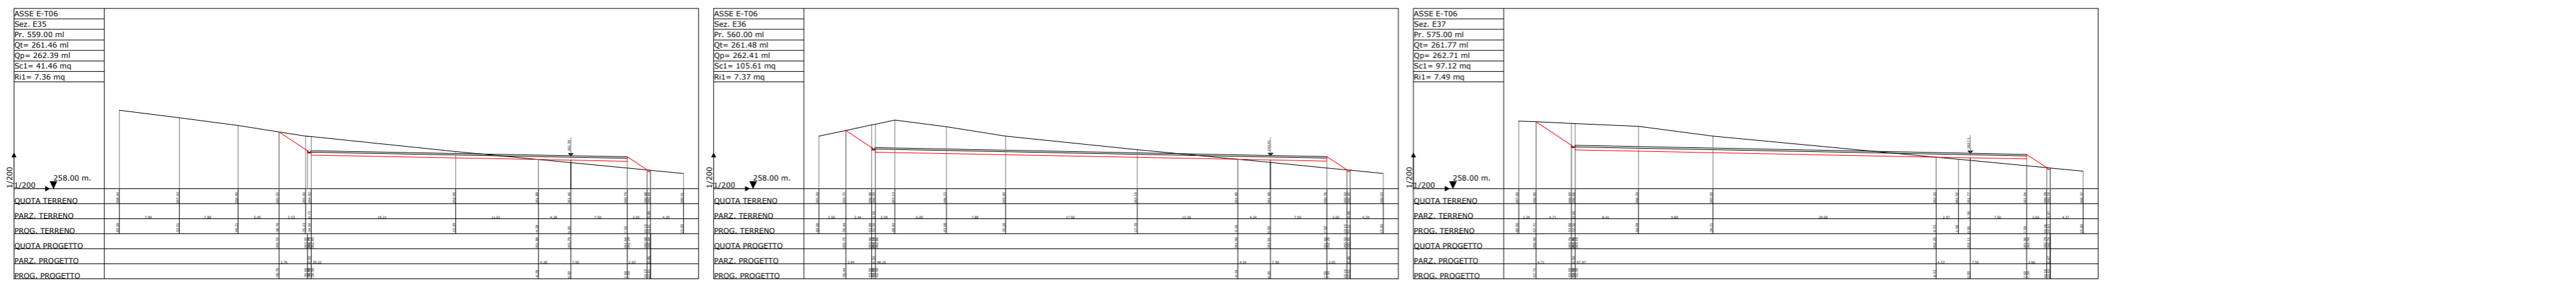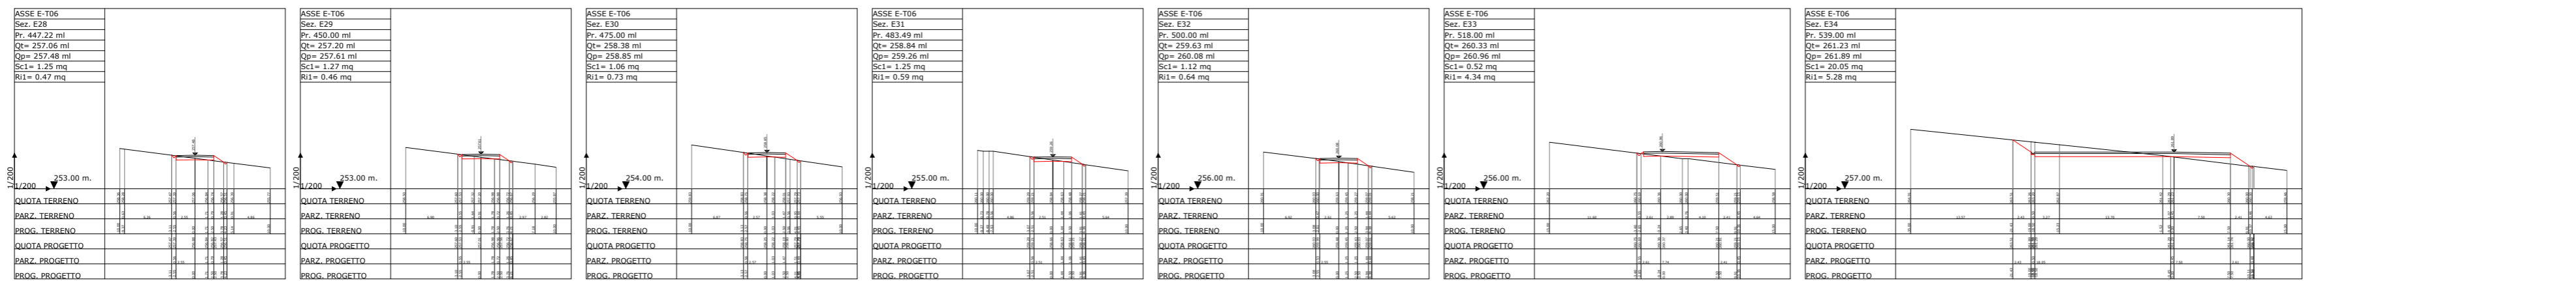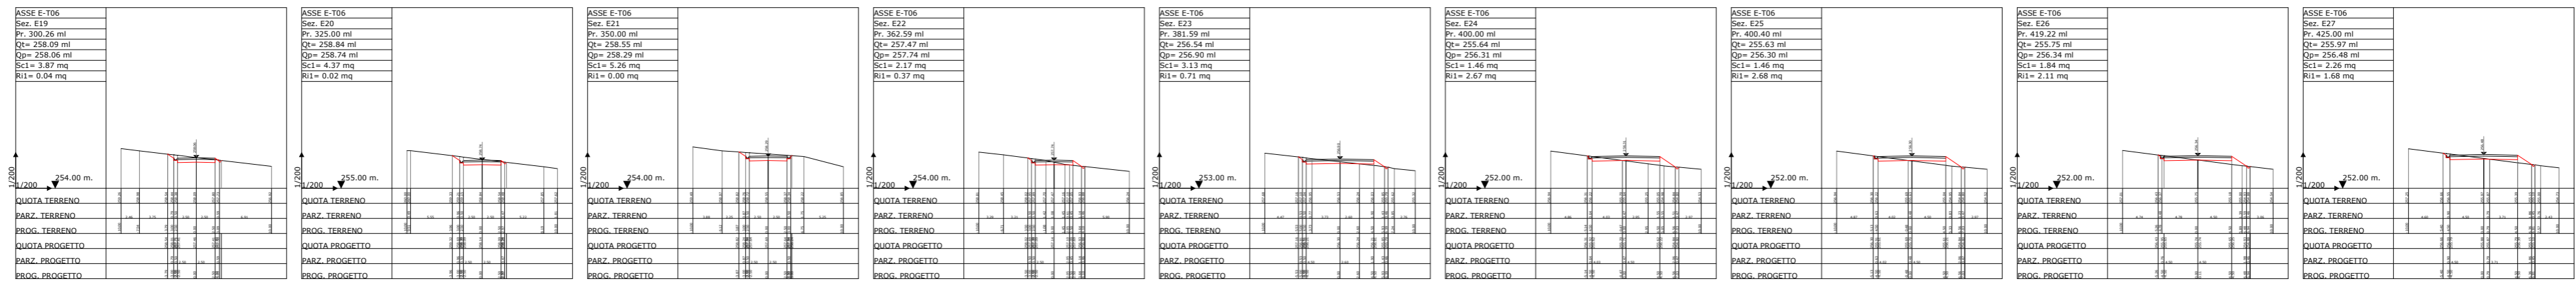

D										DATE	SCALE VARIE	 WIND FARM "PIETRAMONTECORVINO" SEZIONI TRASVERSALI ASSE E-T06	Ing. Michele R.G. Curtotti
C									01/23	DRAWN	CAD Vers.:		Page Vers.: A1
B									01/23	CHECKED	Name collection:		Page:
A	GENNAIO 2023	MC	MC	AB					01/23	REVISED-SORGENIA	General Layouts	Cont:	
EDIC.	DATE	DRAWN	CHECKED	REVISED-SORGENIA								CAD N°:	

PRIMA EMISSIONE
MODIFICATION