




**ATTRAVERSAMENTO TUBAZIONE GAS**

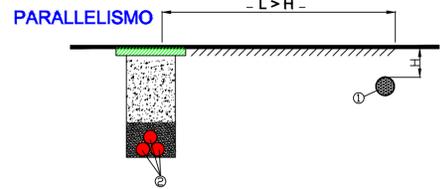


**ATTRAVERSAMENTO TUBAZIONE ACQUA**

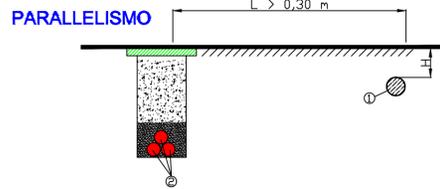

**ATTRAVERSAMENTO CAVO TLC**

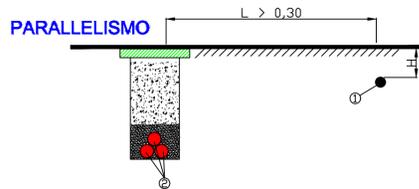


**ATTRAVERSAMENTO**

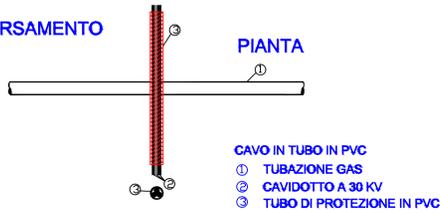


- CAVO IN TUBO IN PVC
- ① TUBAZIONE GAS
- ② CAVIDOTTO A 30 KV
- ③ TUBO DI PROTEZIONE IN PVC

**ATTRAVERSAMENTO**

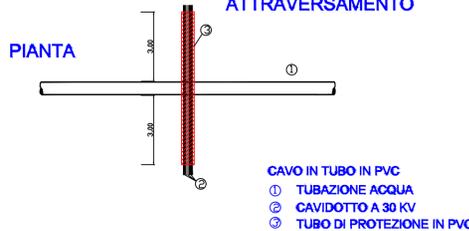


- CAVO IN TUBO IN PVC
- ① TUBAZIONE ACQUA
- ② CAVIDOTTO A 30 KV
- ③ TUBO DI PROTEZIONE IN PVC

**ATTRAVERSAMENTO**

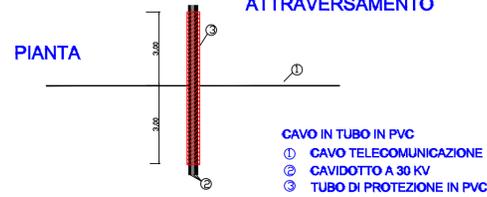


- CAVO IN TUBO IN PVC
- ① CAVO TELECOMUNICAZIONE
- ② CAVIDOTTO A 30 KV
- ③ TUBO DI PROTEZIONE IN PVC


**SOVRAPASSO**

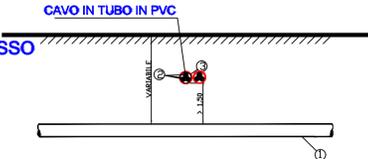


**SOVRAPASSO**

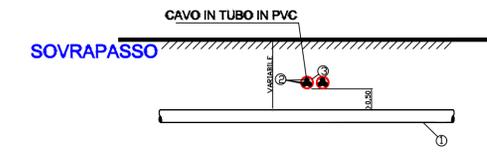


**SOTTOPASSO**

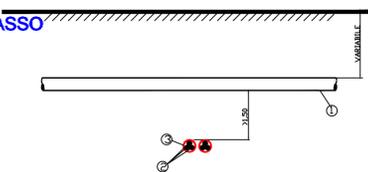


**SOTTOPASSO**

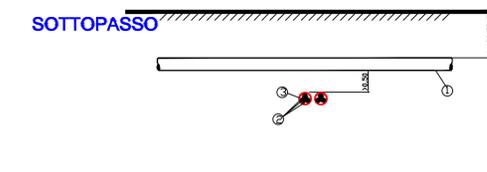

**SOTTOPASSO**

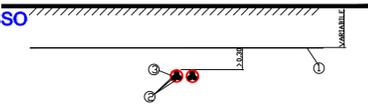


**ATTRAVERSAMENTO TRATTURO**

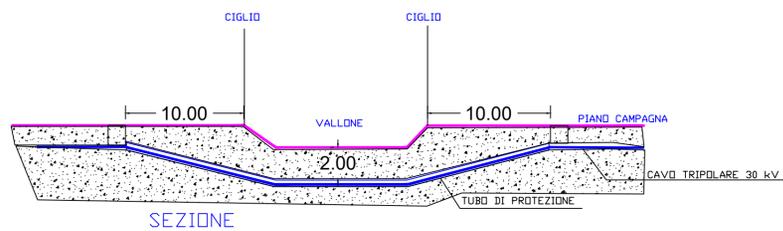


**SEZIONE**

**PIANTA**

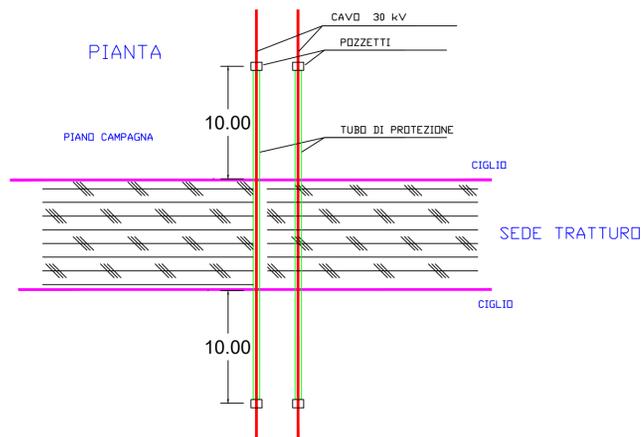


**ATTRAVERSAMENTO FERROVIA**

**PIANTA**

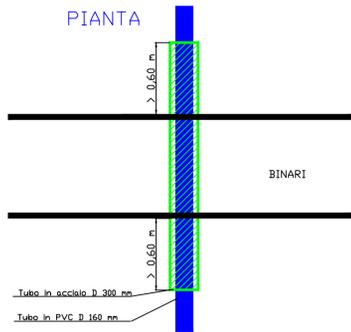

**SEZIONE TRASVERSALE**

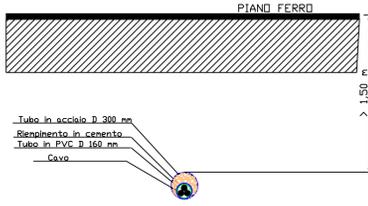

 <b>REGIONE PUGLIA</b>	 <b>PROVINCIA DI FOGGIA</b>	 <b>COMUNE DI PIETRAMONTECORVINO</b>
---------------------------	--------------------------------	---

Denominazione Impianto:	<b>PIETRAMONTECORVINO</b>	
Ubicazione:	<b>Comune di Pietramontecorvino (FG) Località "Acquasalsa - Vado Bianco"</b>	Fogli: 3/4/5/6/32 Particelle: varie

**PROGETTO DEFINITIVO**

di un Parco Eolico composto da n. 6 aerogeneratori di potenza nominale pari a 6,2 MW, con abbinato sistema di accumulo (BESS) della potenza nominale di 12 Mw, da ubicarsi in agro del comune di Pietramontecorvino (FG) - località "Acquasalsa - Vado Bianco" e delle opere connesse e delle infrastrutture indispensabili da ubicarsi in agro del comune di San Severo (FG)

PROPRONENTE	<b>SORGENIA RENEWABLES</b> VIA ALESSANDRO ALGARDI, 4 MILANO (MI) - 20148 P.IVA 10300050969 PEC: sorgenia.renewables@legalmail.it
-------------	--

ELABORATO	Tav n°	EG20
-----------	--------	------

<b>TIPICI RISOLUZIONE DELLE INTERFERENZE</b>			Scala		
Numero	Data	Motivo	Eseguito	Verificato	Approvato
Rev 0	Gennaio 2023	Istanza VIA art. 23 D.Lgs 152/06 - Istanza Autorizzazione Unica art.12 D.Lgs 387/03	MC	MC	AB

PROGETTAZIONE GENERALE  
**STUDIO DI INGEGNERIA Ing. Michele R.G. CURTOTTI**  
 Viale Il Giugno n. 385  
 71016 San Severo (FG)  
 Ordine degli Ingegneri di Foggia n. 1704  
 mail: ing.curtotti@alice.it  
 pec: ing.curtotti@pec.it  
 Cell: 339/8220246

**SC Studio di Ingegneria**  
**Michele R.G. Curtotti**

