

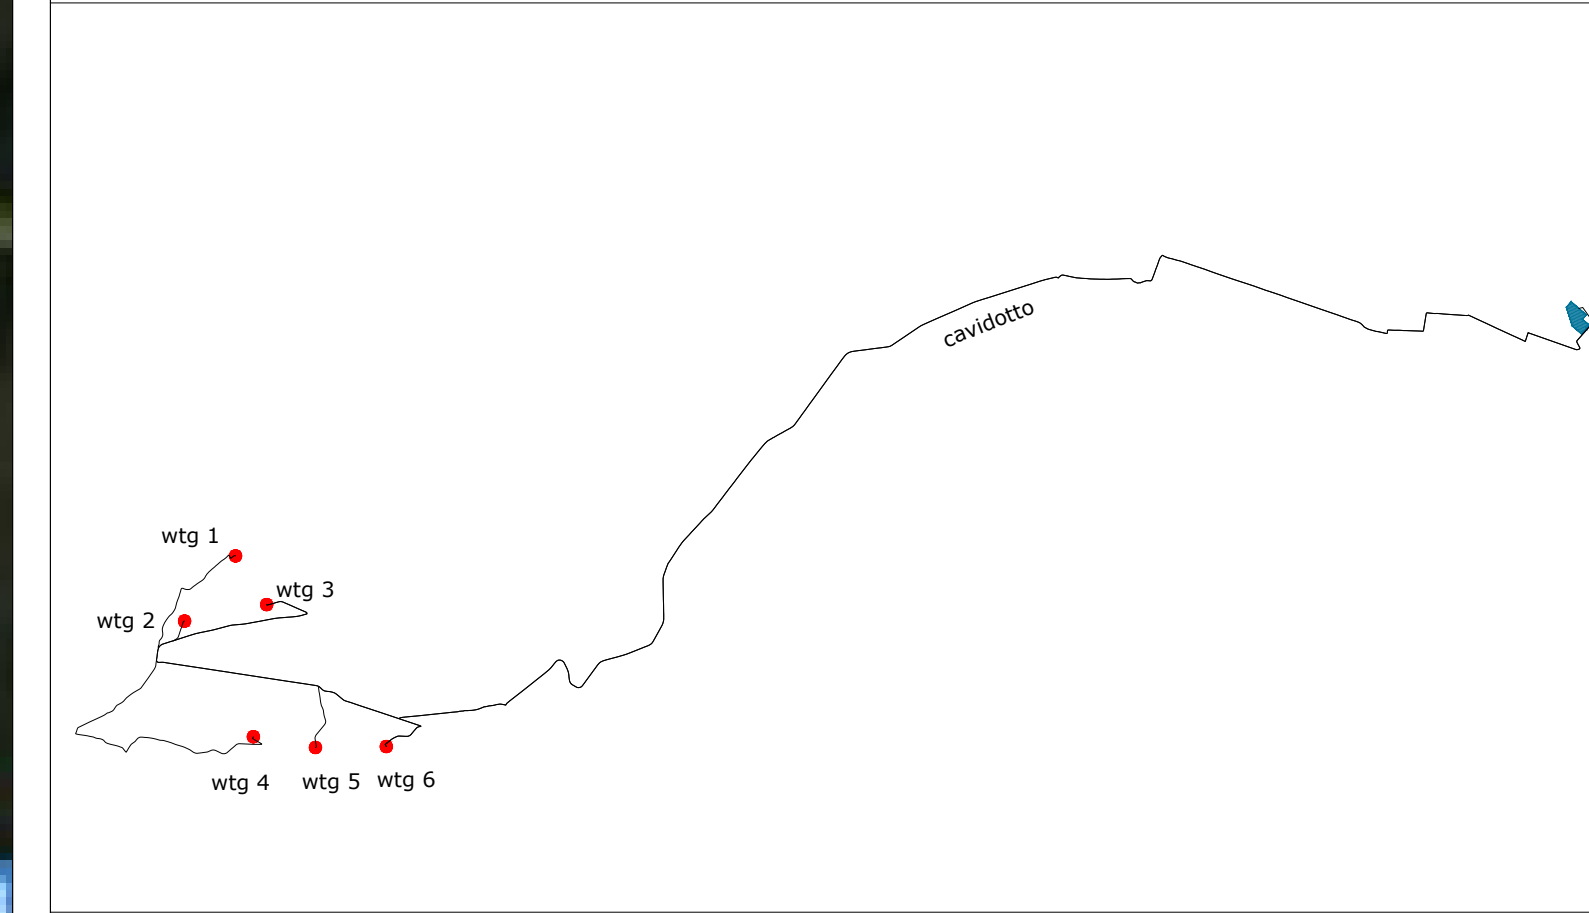


LEGENDA

- wtg Aereogeneratore
- Cavidotto MT Interno al Parco
- Cavidotto MT Esterno al Parco

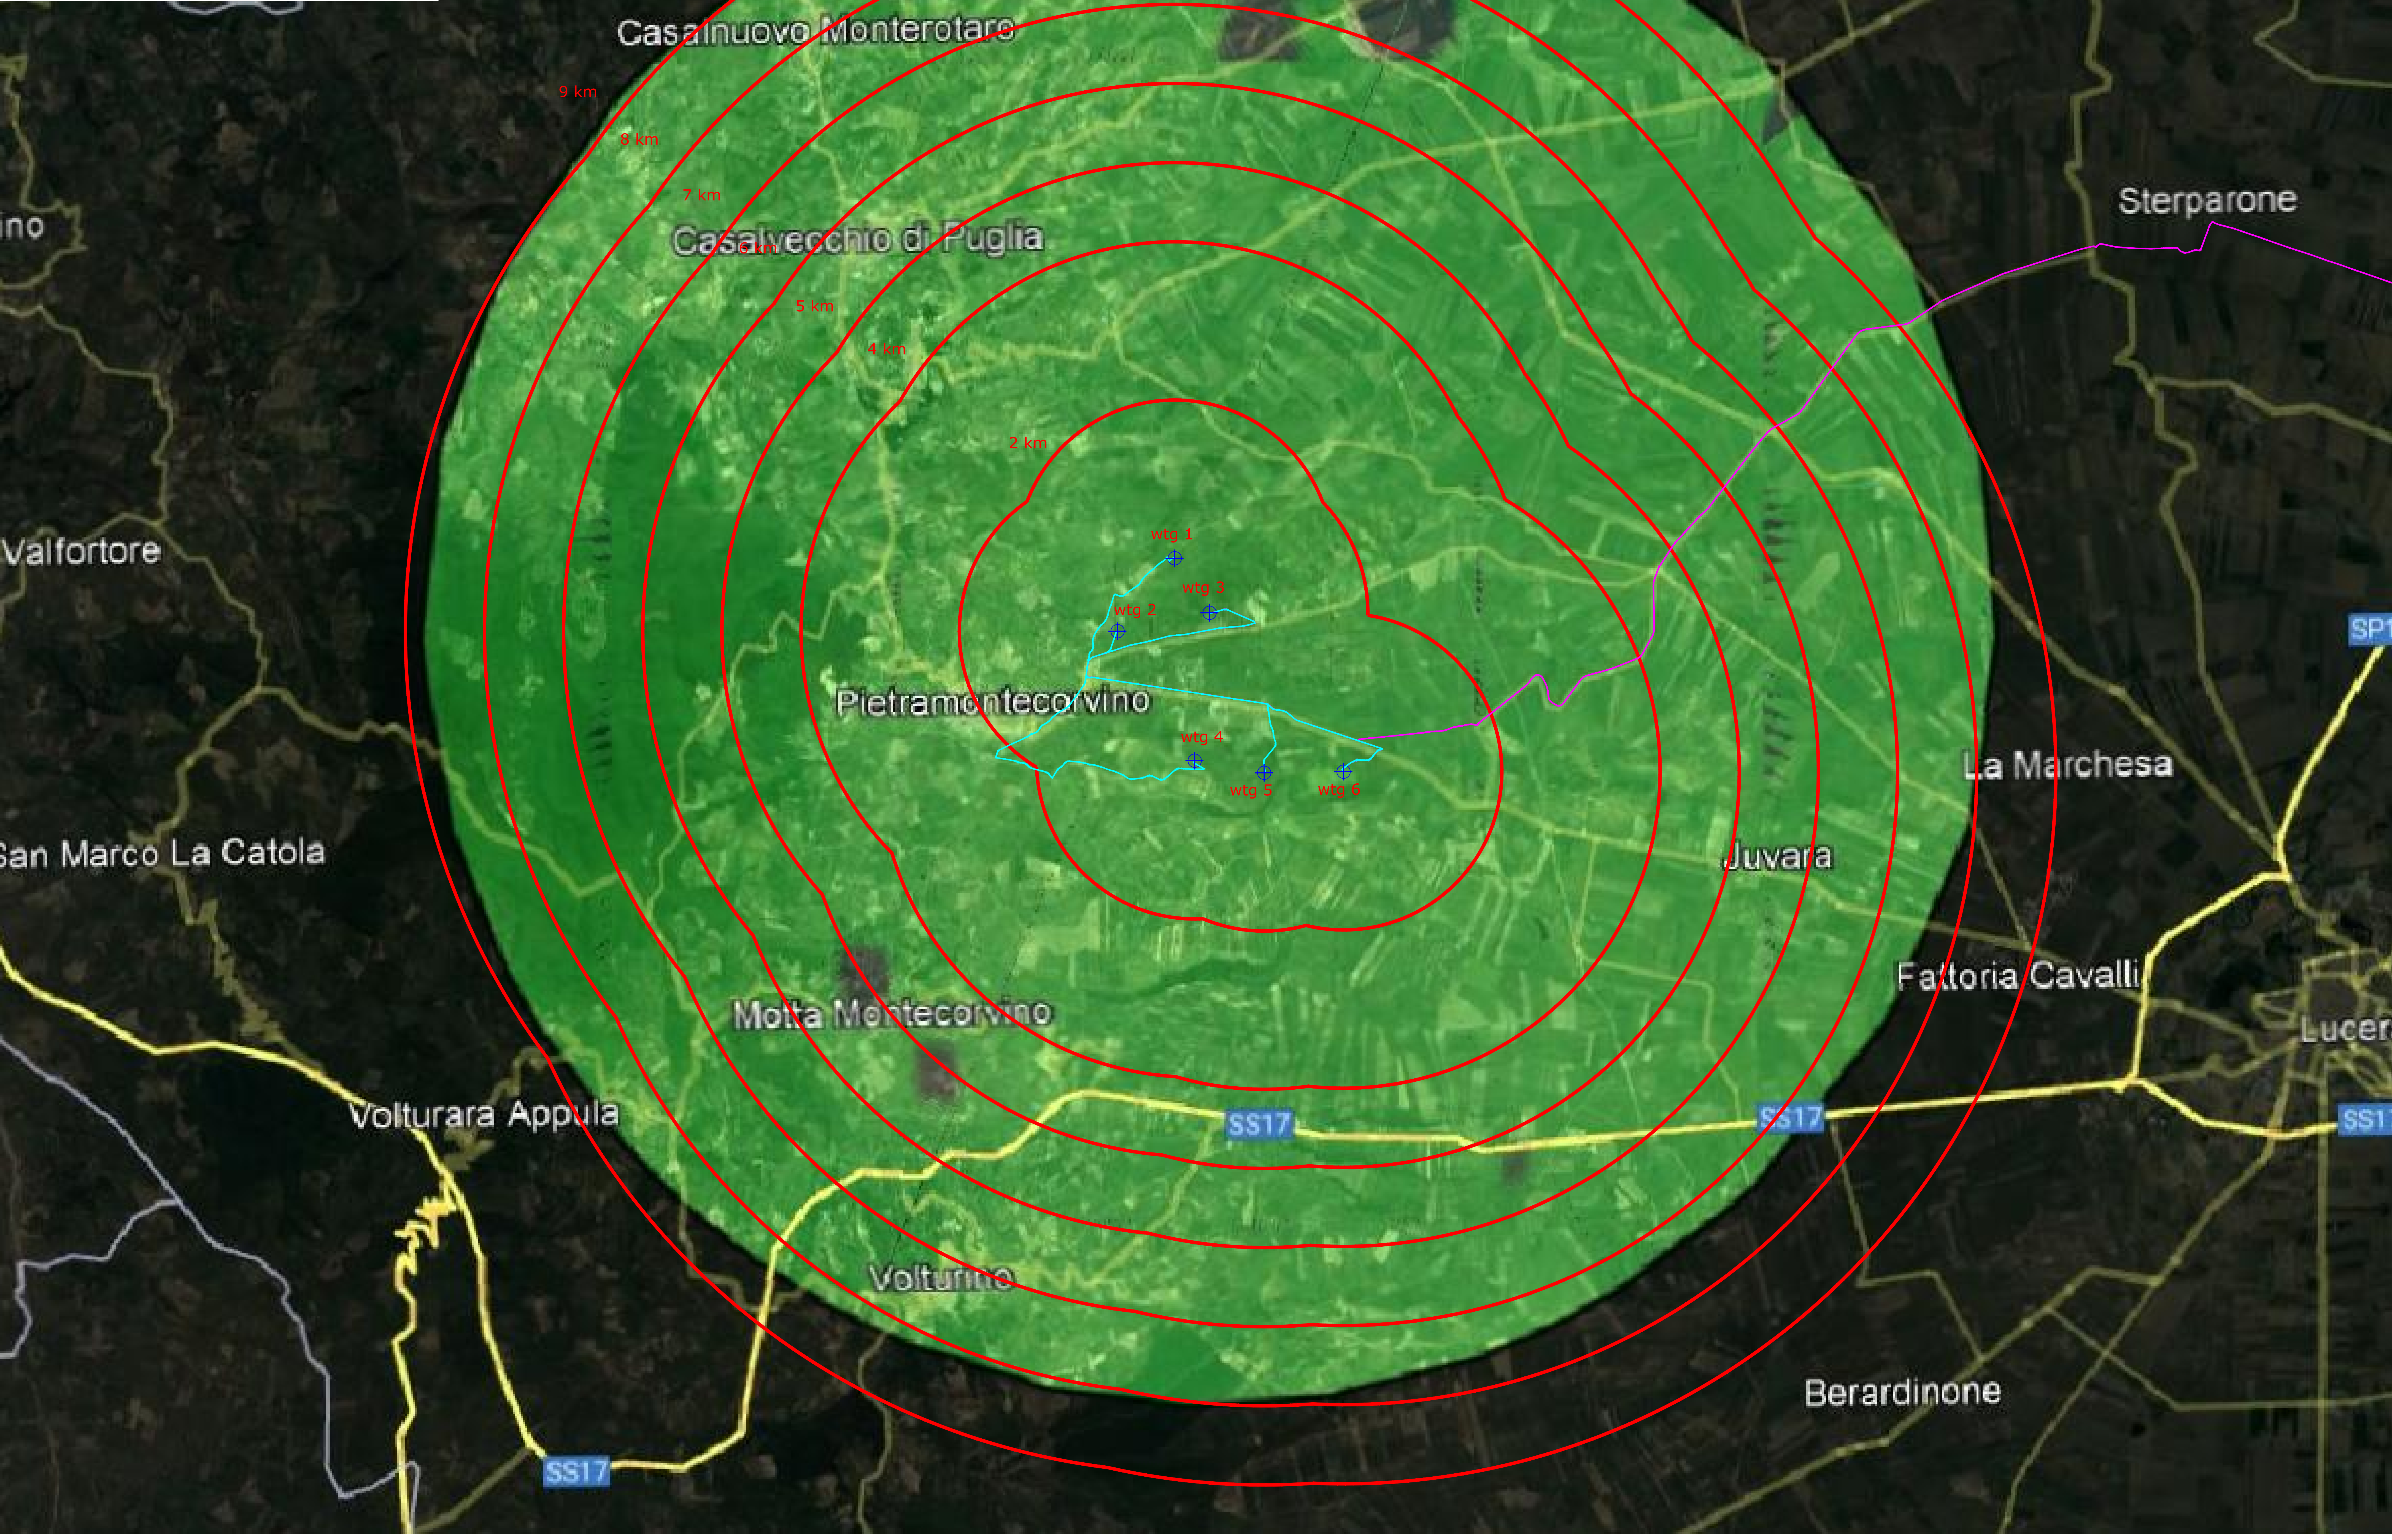

wtg	Latitudine	Longitudine	UTM84-33 N	UTM84-33 E
1	41°33'32.74"N	15° 9'33.28"E	4600837.00 m N	513279.00 m E
2	41°33'28.88"N	15° 9'2.04"E	4599915.00 m N	512557.00 m E
3	41°33'10.37"N	15° 9'52.22"E	4600148.00 m N	513719.00 m E
4	41°32'9.77"N	15° 9'43.96"E	4598279.00 m N	513531.00 m E
5	41°32'4.76"N	15°10'21.83"E	4598126.00 m N	514409.00 m E
6	41°32'5.14"N	15°11'5.12"E	4598140.00 m N	515412.00 m E
S.E.	Latitudine	Longitudine	UTM	UTM
Terna	41°35'19.48"N	15°23'13.24"E	4604189.59 m N	532257.70 m E
Utente	41°35'26.05"N	15°23'36.22"E	4604394.05 m N	532788.04 m E

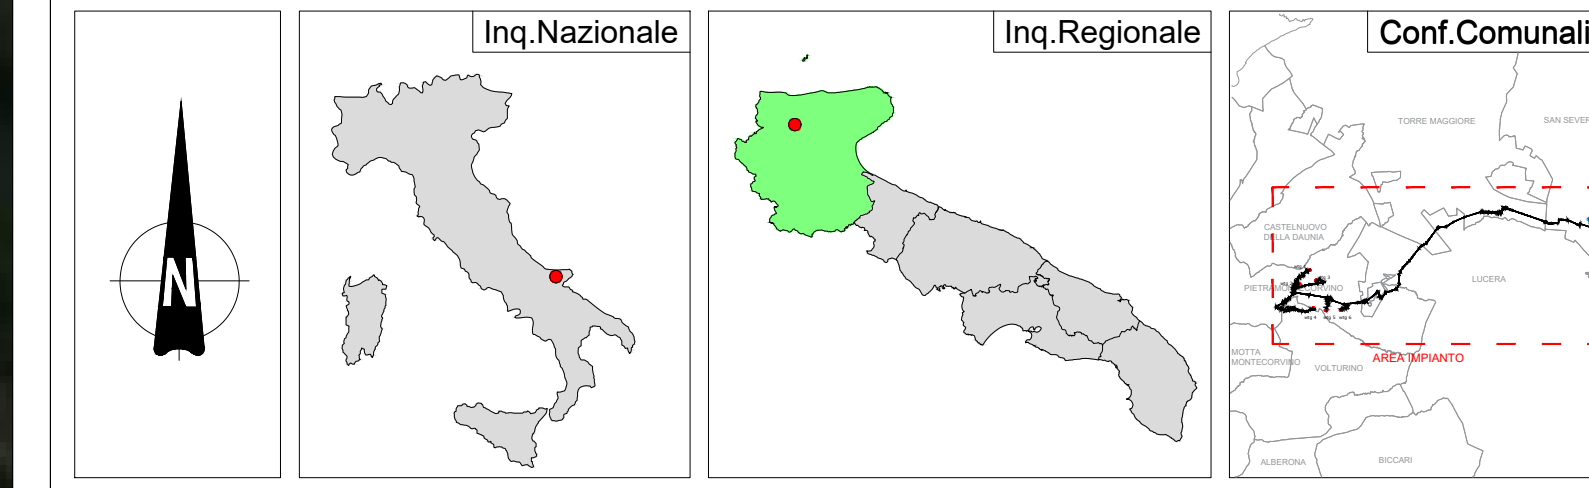

REGIONE PUGLIA	PROVINCIA DI FOGGIA	COMUNE DI PIETRAMONTECORVINO
Denominazione Inquadratura: PIETRAMONTECORVINO		
Ubicazione: Comune di Pietramontecorvino (FG) Località "Acquassala - Vado Bianco"		Fogli: 3/4/5/32 Particelle: varie
PROGETTO DEFINITIVO di un Parco Eolico composto da n. 6 aerogeneratori di potenza nominale pari a 6,2 MW con abbinato sistema d'accumulo (BESS) della potenza nominale di 12 MW, da ubicarsi in agro del comune di Pietramontecorvino (FG) - località "Acquassala - Vado Bianco" e delle opere connesse e delle infrastrutture indispensabili da ubicarsi in agro del comune di San Severo (FG)		
PROPRONENTE: SORGENIA RENEWABLES VIA ALESSANDRO ALGARDI, 4 MILANO (MI) - 20148 P.IVA 10300020969 PEC: sorgenia.renewables@legaimail.it		
ELABORATO	Tav n°	28 AP
Analisi Intervisibilità Singola	Scala	-
Numero	Data	Modulo
Rev 0	Generale 2023	Interna V/A art.23 D.Lgs. 152/06 - Nuova Autorizzazione Unica art.10 D.Lgs.30/10
Esiguito	Verificato	Approvato
<p>PROGETTAZIONE GENERALE STUDIO DI INGEGNERIA Ing. Michele R.G. CURTOTTI Via Il Circo n. 355 71016 San Severo (FG) Codice degli Ingegneri di Foggia n. 1704 mail: mg.curtotti@alice.it pec: mg.curtotti@pec.it Cod. 239222046</p> <p>PROGETTAZIONE SPECIALISTICA S.T.P. Damiani & Partners S.r.l. Via Mosses n. 8 71026 Lucera (FG) mail: info@damianiandpartners.com pec: info@damianiandpartners.it Arch. Damiani Marco Via Mosses n. 8 71026 Lucera (FG) iscritto all'Ordine degli Architetti di Pescara al n° 1858</p>		
Tutti i diritti sono riservati, la riproduzione anche parziale del disegno è vietata.		Spazio Riservato agli Enti