
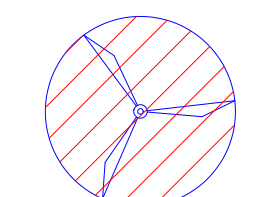
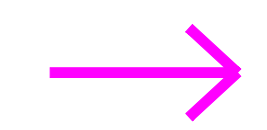
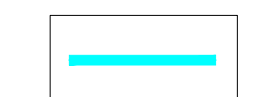
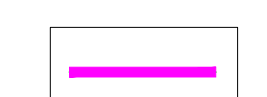
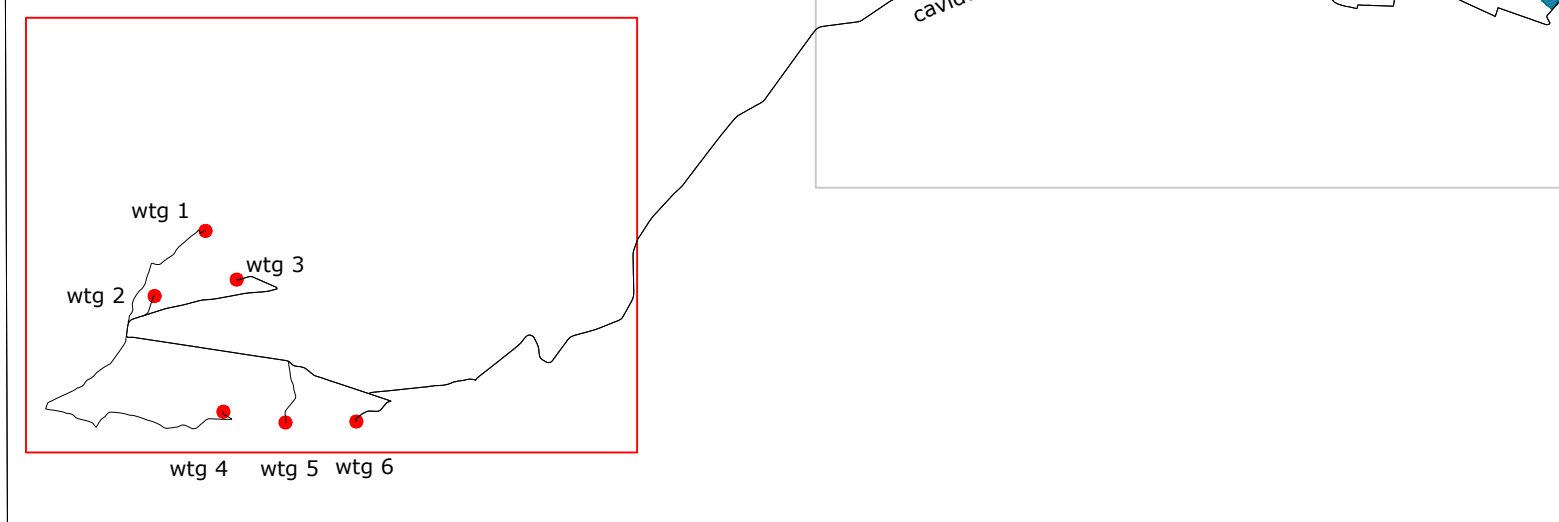



LEGENDA

-  wtg
Aereogeneratore
-  Distanza aereogeneratori dai confini
-  Cavidotto MT Interno al Parco
-  Cavidotto MT Esterno al Parco

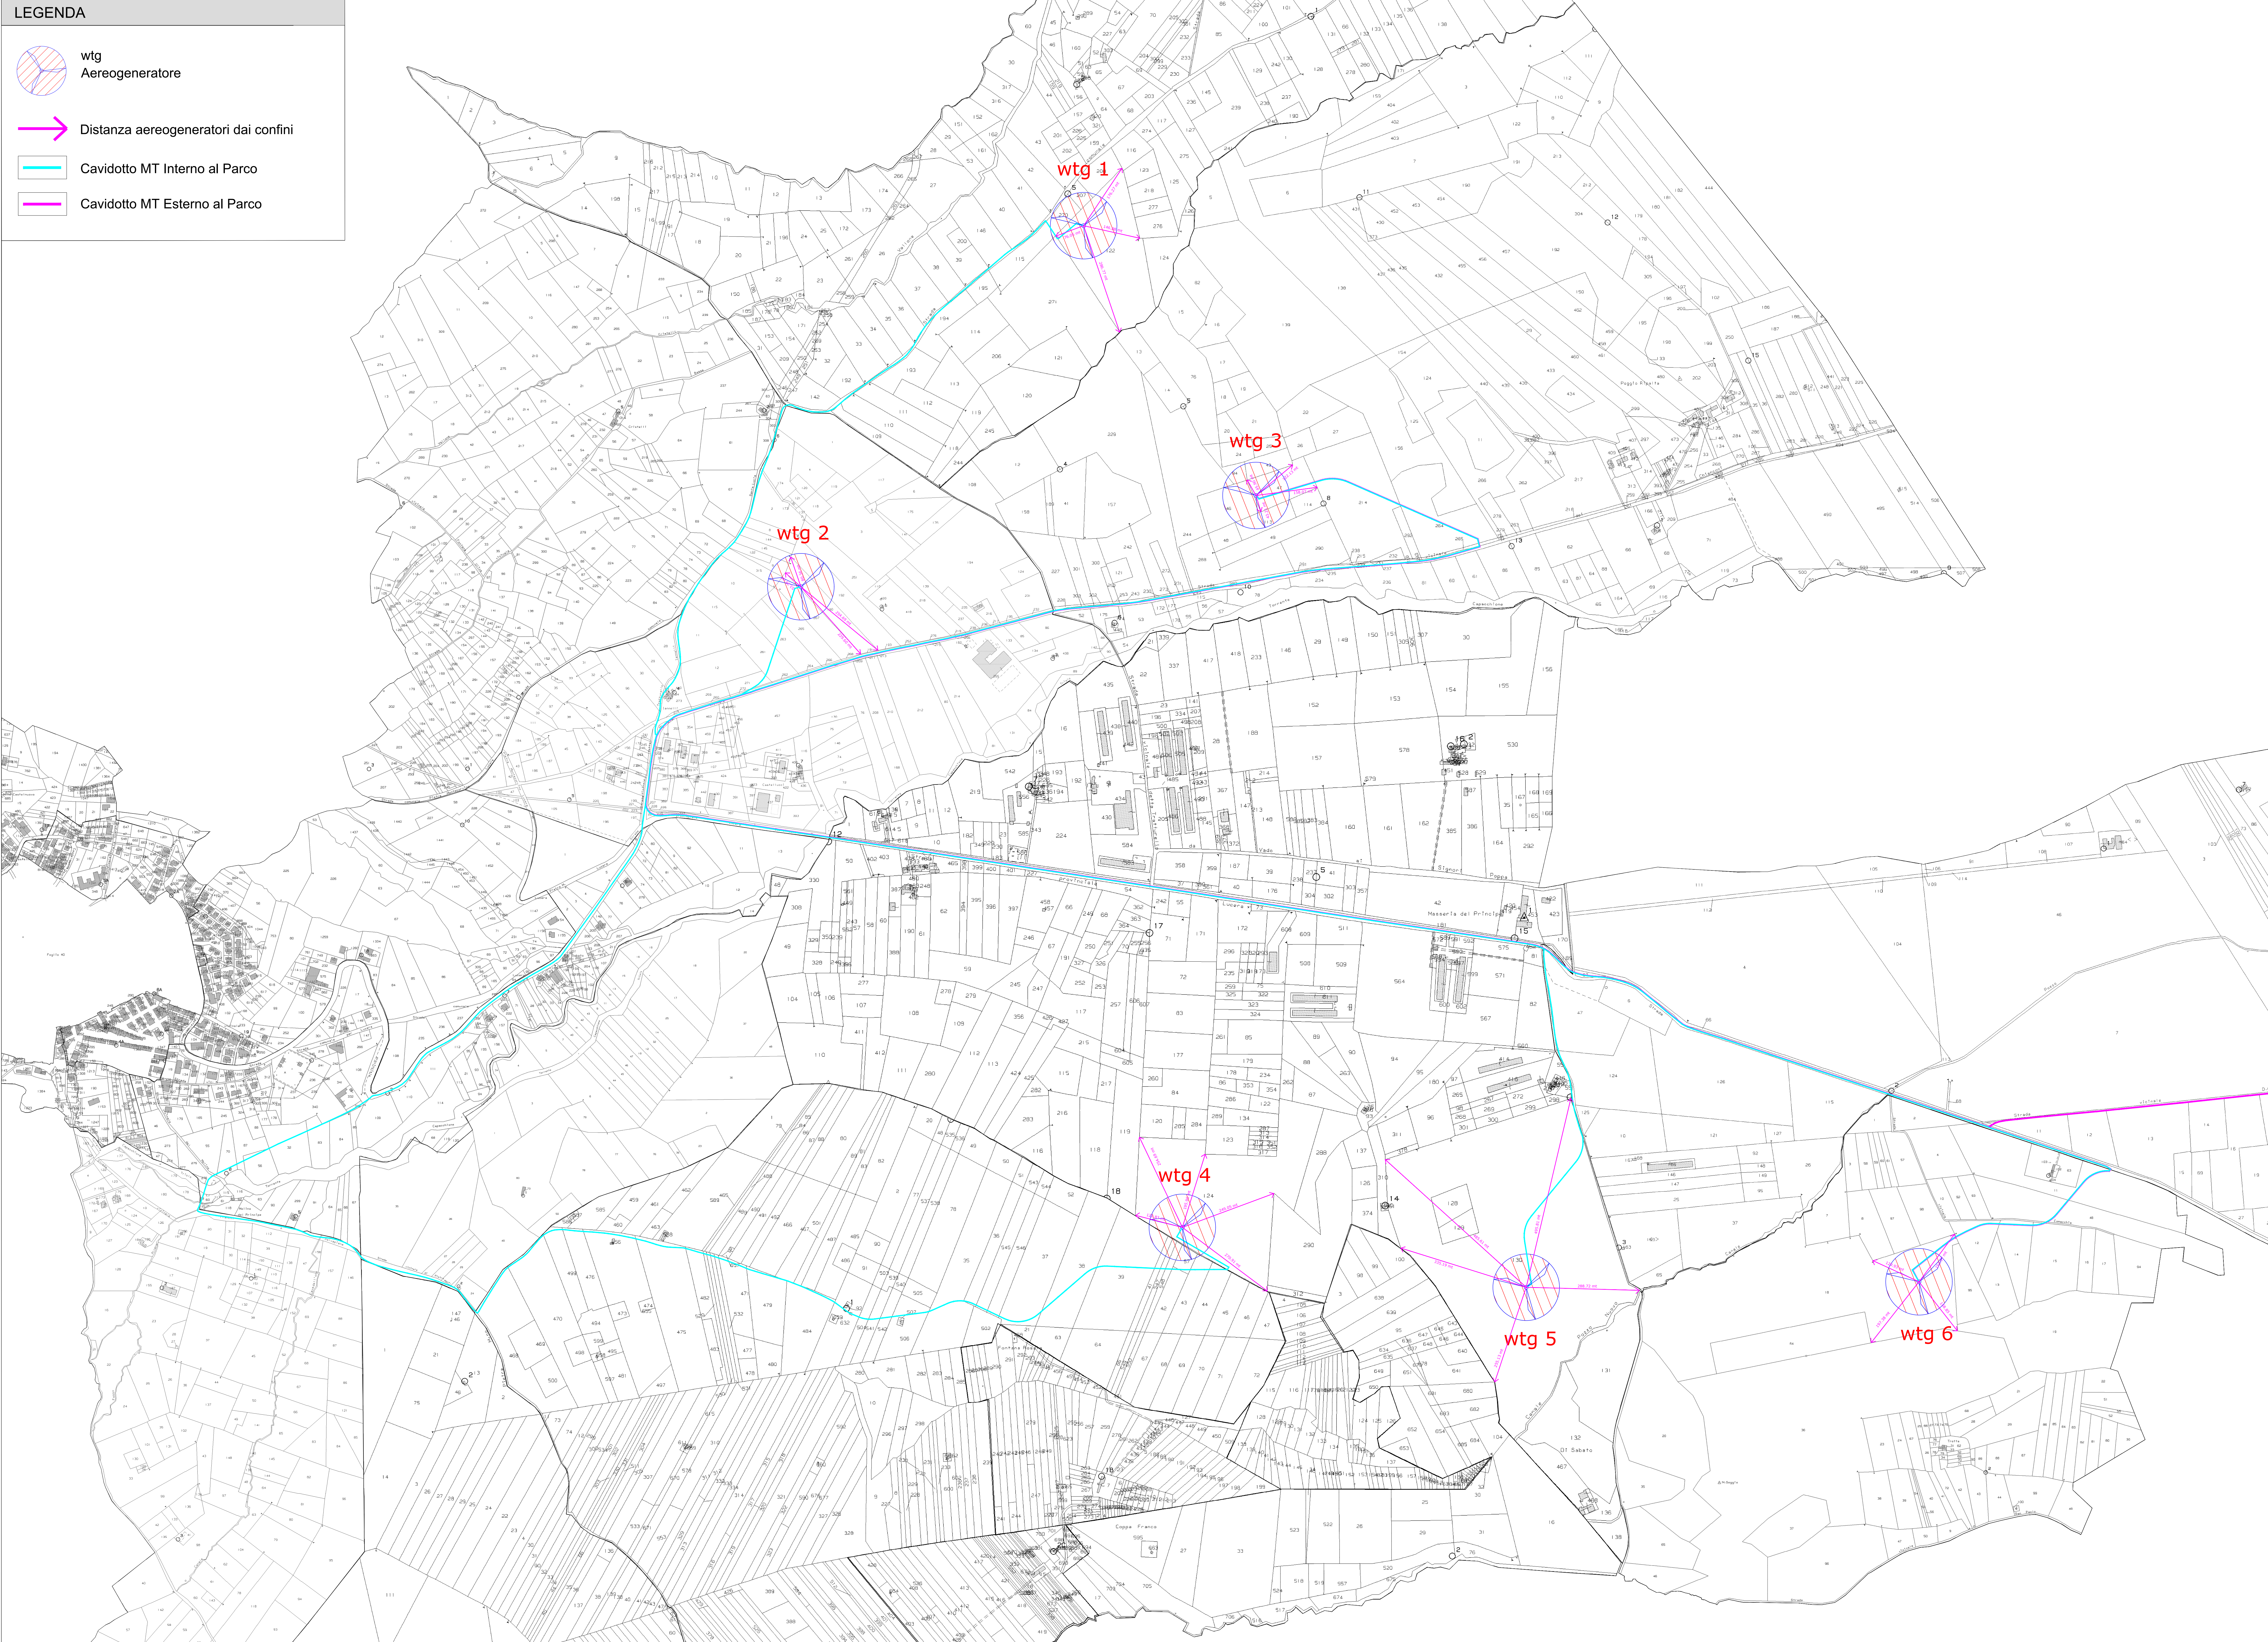

wtg	Latitudine	Longitudine	UTM84-33 N	UTM84-33 N
1	41°33'32.74"N	15°9'33.28"E	4600837.00 m N	513279.00 m E
2	41°33'28.88"N	15°9'2.04"E	4599915.00 m N	512557.00 m E
3	41°33'10.37"N	15°9'52.22"E	4600148.00 m N	513719.00 m E
4	41°32'9.77"N	15°9'43.96"E	4599279.00 m N	513531.00 m E
5	41°32'4.76"N	15°10'21.83"E	4598126.00 m N	514409.00 m E
6	41°32'5.14"N	15°11'5.12"E	4598140.00 m N	515412.00 m E

S.E.	Latitudine	Longitudine	UTM	UTM
Terna	41°35'19.48"N	15°23'13.24"E	4604189.59 m N	532257.70 m E
Utente	41°35'26.05"N	15°23'36.22"E	4604394.05 m N	532788.04 m E

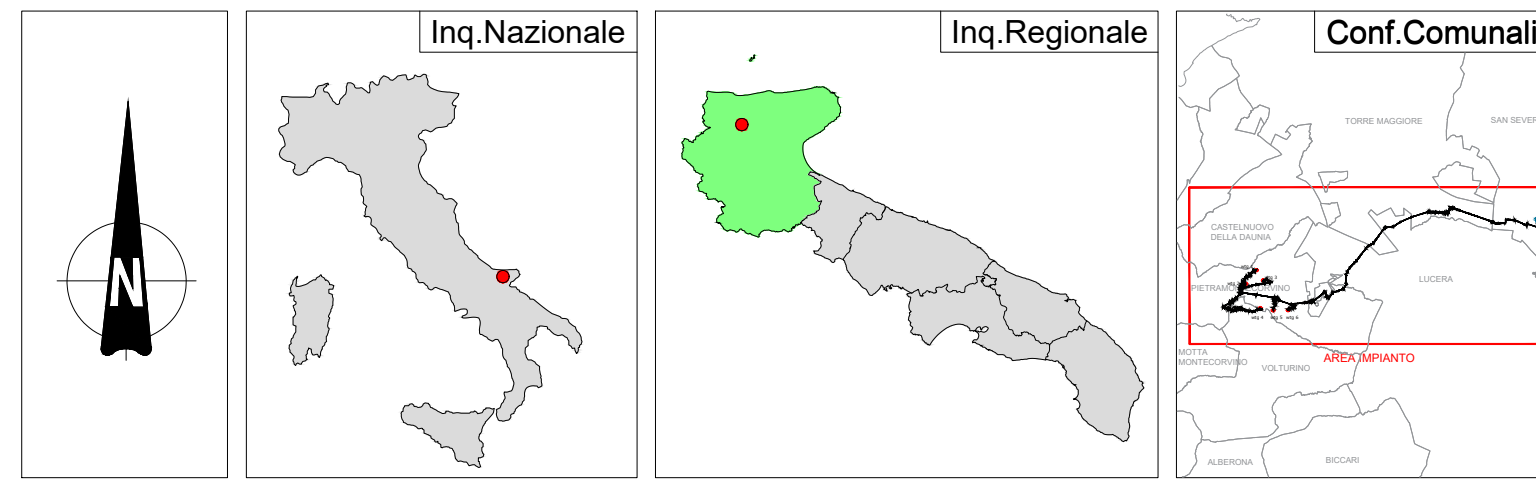

		
---	---	---

Denominazione impianto: **PIETRAMONTECORVINO**
 Ubicazione: **Comune di Pietramontecorvino (FG) Località "Acquasalsa - Vado Bianco"**
 Fogli: 3/4/5/32
 Particelle: varie

PROGETTO DEFINITIVO
 di un Parco Eolico composto da n. 6 aereogeneratori di potenza nominale pari a 6,2 MW
 con abbinato sistema d'accumulo (BESS) della potenza nominale di 12 MW,
 da ubicarsi in agro del comune di Pietramontecorvino (FG) - località "Acquasalsa - Vado Bianco"
 e delle opere connesse e delle infrastrutture indispensabili da ubicarsi in agro del comune di San Severo (FG)

PROPRONENTE: **SORGENIA RENEWABLES**
 VIA ALESSANDRO ALGARDI, 4
 MILANO (MI) - 20148
 P.IVA 10300020969
 PEC: sorgenia.renewables@legalmail.it

ELABORATO	Distanza aereogeneratori dai confini	Rev 0	Generale 2023	Medio	Interno V.A. art.21 D.Lgs. 152/06 - Nuova Autorizzazione Unica art.10 D.Lgs. 38/10/13	Scale	1:5000	Avv. n°	REG
Approvato:	Numero	Data	Medio	Eseguito	Verificato	Approvato			

PROGETTAZIONE GENERALE
STUDIO DI INGEGNERIA Ing. Michele R.G. CURTOTTI
 Viale il Giorno n. 335
 71016 San Severo (FG)
 Codice degli Impiegati di Foggia n. 1704
 mail: mg.curtotti@alice.it
 pec: mg.curtotti@pec.it
 CUI: 0232922046

PROGETTAZIONE SPECIALISTICA
 S.T.P. Damiani & Partners S.r.l.
 Via Morosini n. 8
 71026 Lecce (FG)
 mail: info@damianiandpartners.com
 pec: info@damianiandpartners.it
 Arch. Damiani Marco
 Via Morosini n. 8
 71026 Lecce (FG)
 iscritto all'Ordine degli Architetti di Pescara al n° 1858