


- LEGENDA**
- Linea AT
  - Confini Comunali
  - RTN TERNA TEMPIO 150 kV
  - Circuito A: GA01 - GA03 - GA02
  - Circuito B: GA05 - GA06 - GA04
  - Identificativo giunto XN

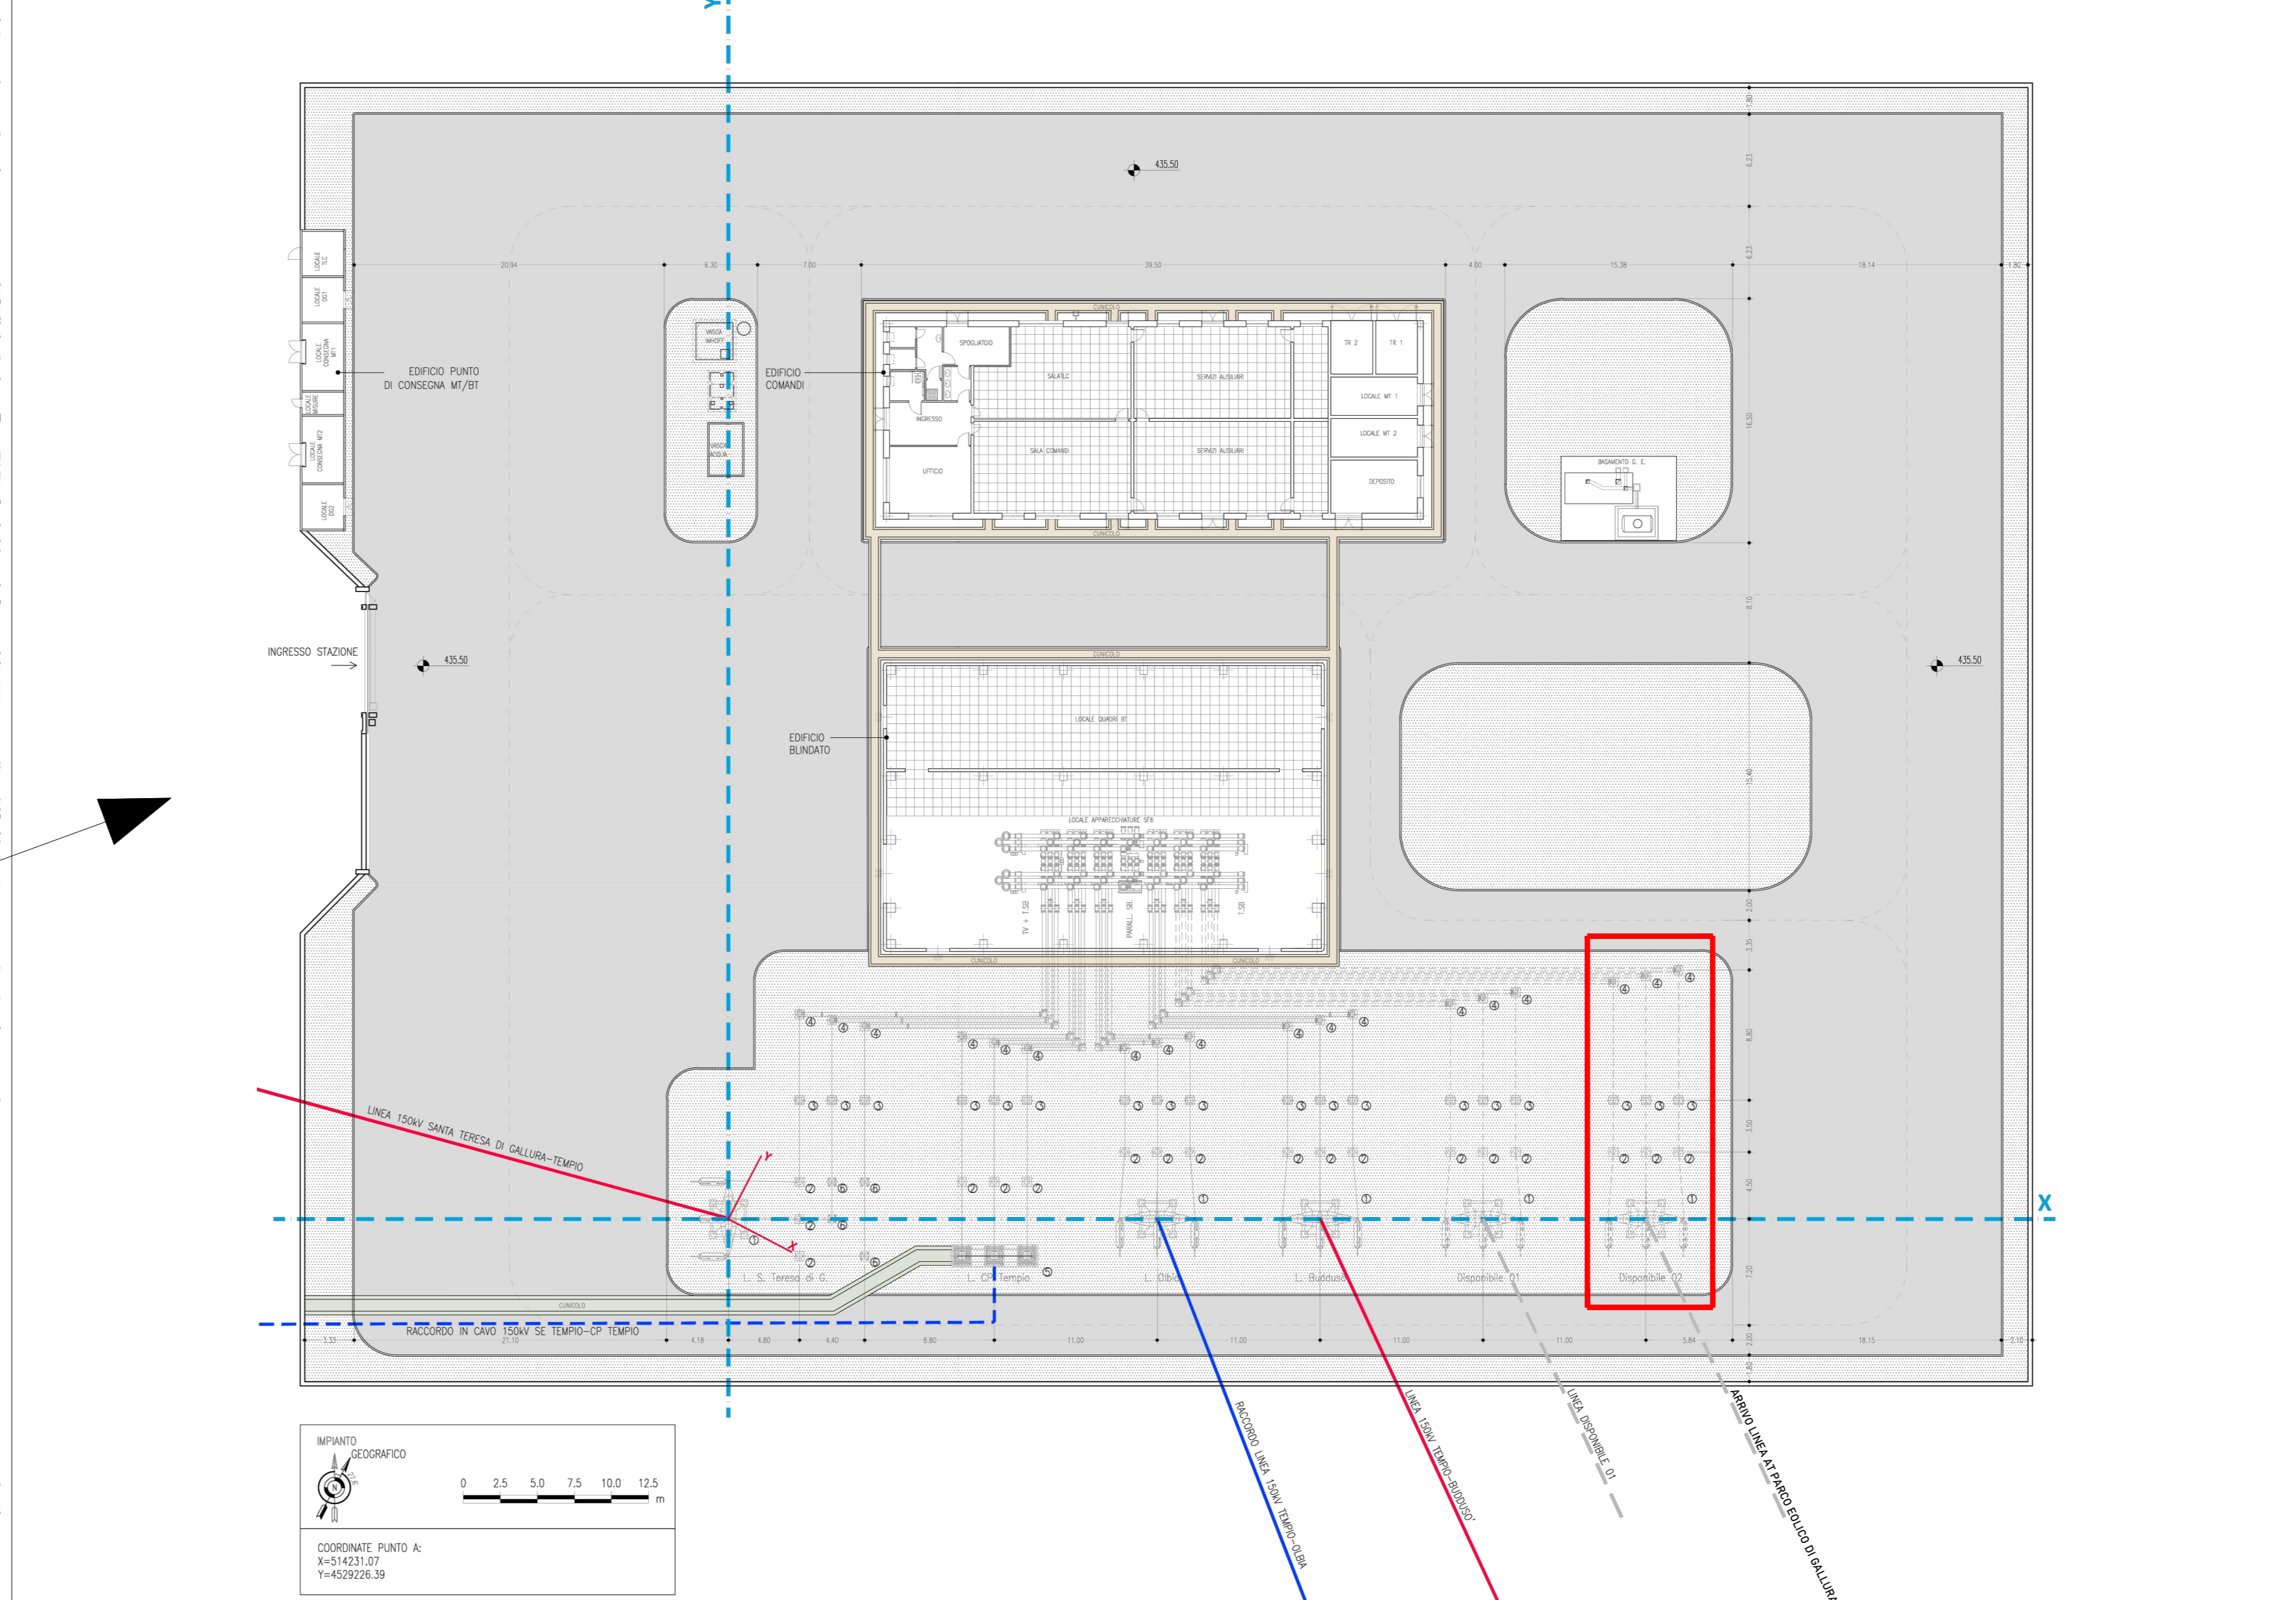

AUTORIZZAZIONE UNICA EX D. LGS. N. 387/2003

PROGETTO DEFINITIVO  
PARCO EOLICO GALLURA

Titolo elaborato:  
PLANIMETRIA DEGLI IMPIANTI RTN SU CTR

MT	GD	GD	Prima emissione	21/04/2023	00
REDDATTO	CONTR.	APPROV.	DESCRIZIONE REVISIONE DOCUMENTO	DATA	REV

<p><b>PROPRONTE</b></p> <p><b>SARDEGNA PRIME S.R.L.</b> Via A. De Gasperi n.8 74023 Grottaglie (TA)</p>	<p><b>CONSULENZA</b></p> <p><b>GE.CO.D'OR S.R.L.</b> Via A. De Gasperi n.8 74023 Grottaglie (TA)</p>
<p><b>PROGETTISTA</b> Ing. Gaetano D'Oronzio Via Goito 14 - Colobraro (MT)</p>	

Codice LTOE086	Formato A0	Scala 1:5.000	Foglio 1/11
-------------------	---------------	------------------	----------------