




PLANIMETRIA DEGLI IMPIANTI RTN SU CATASTALE

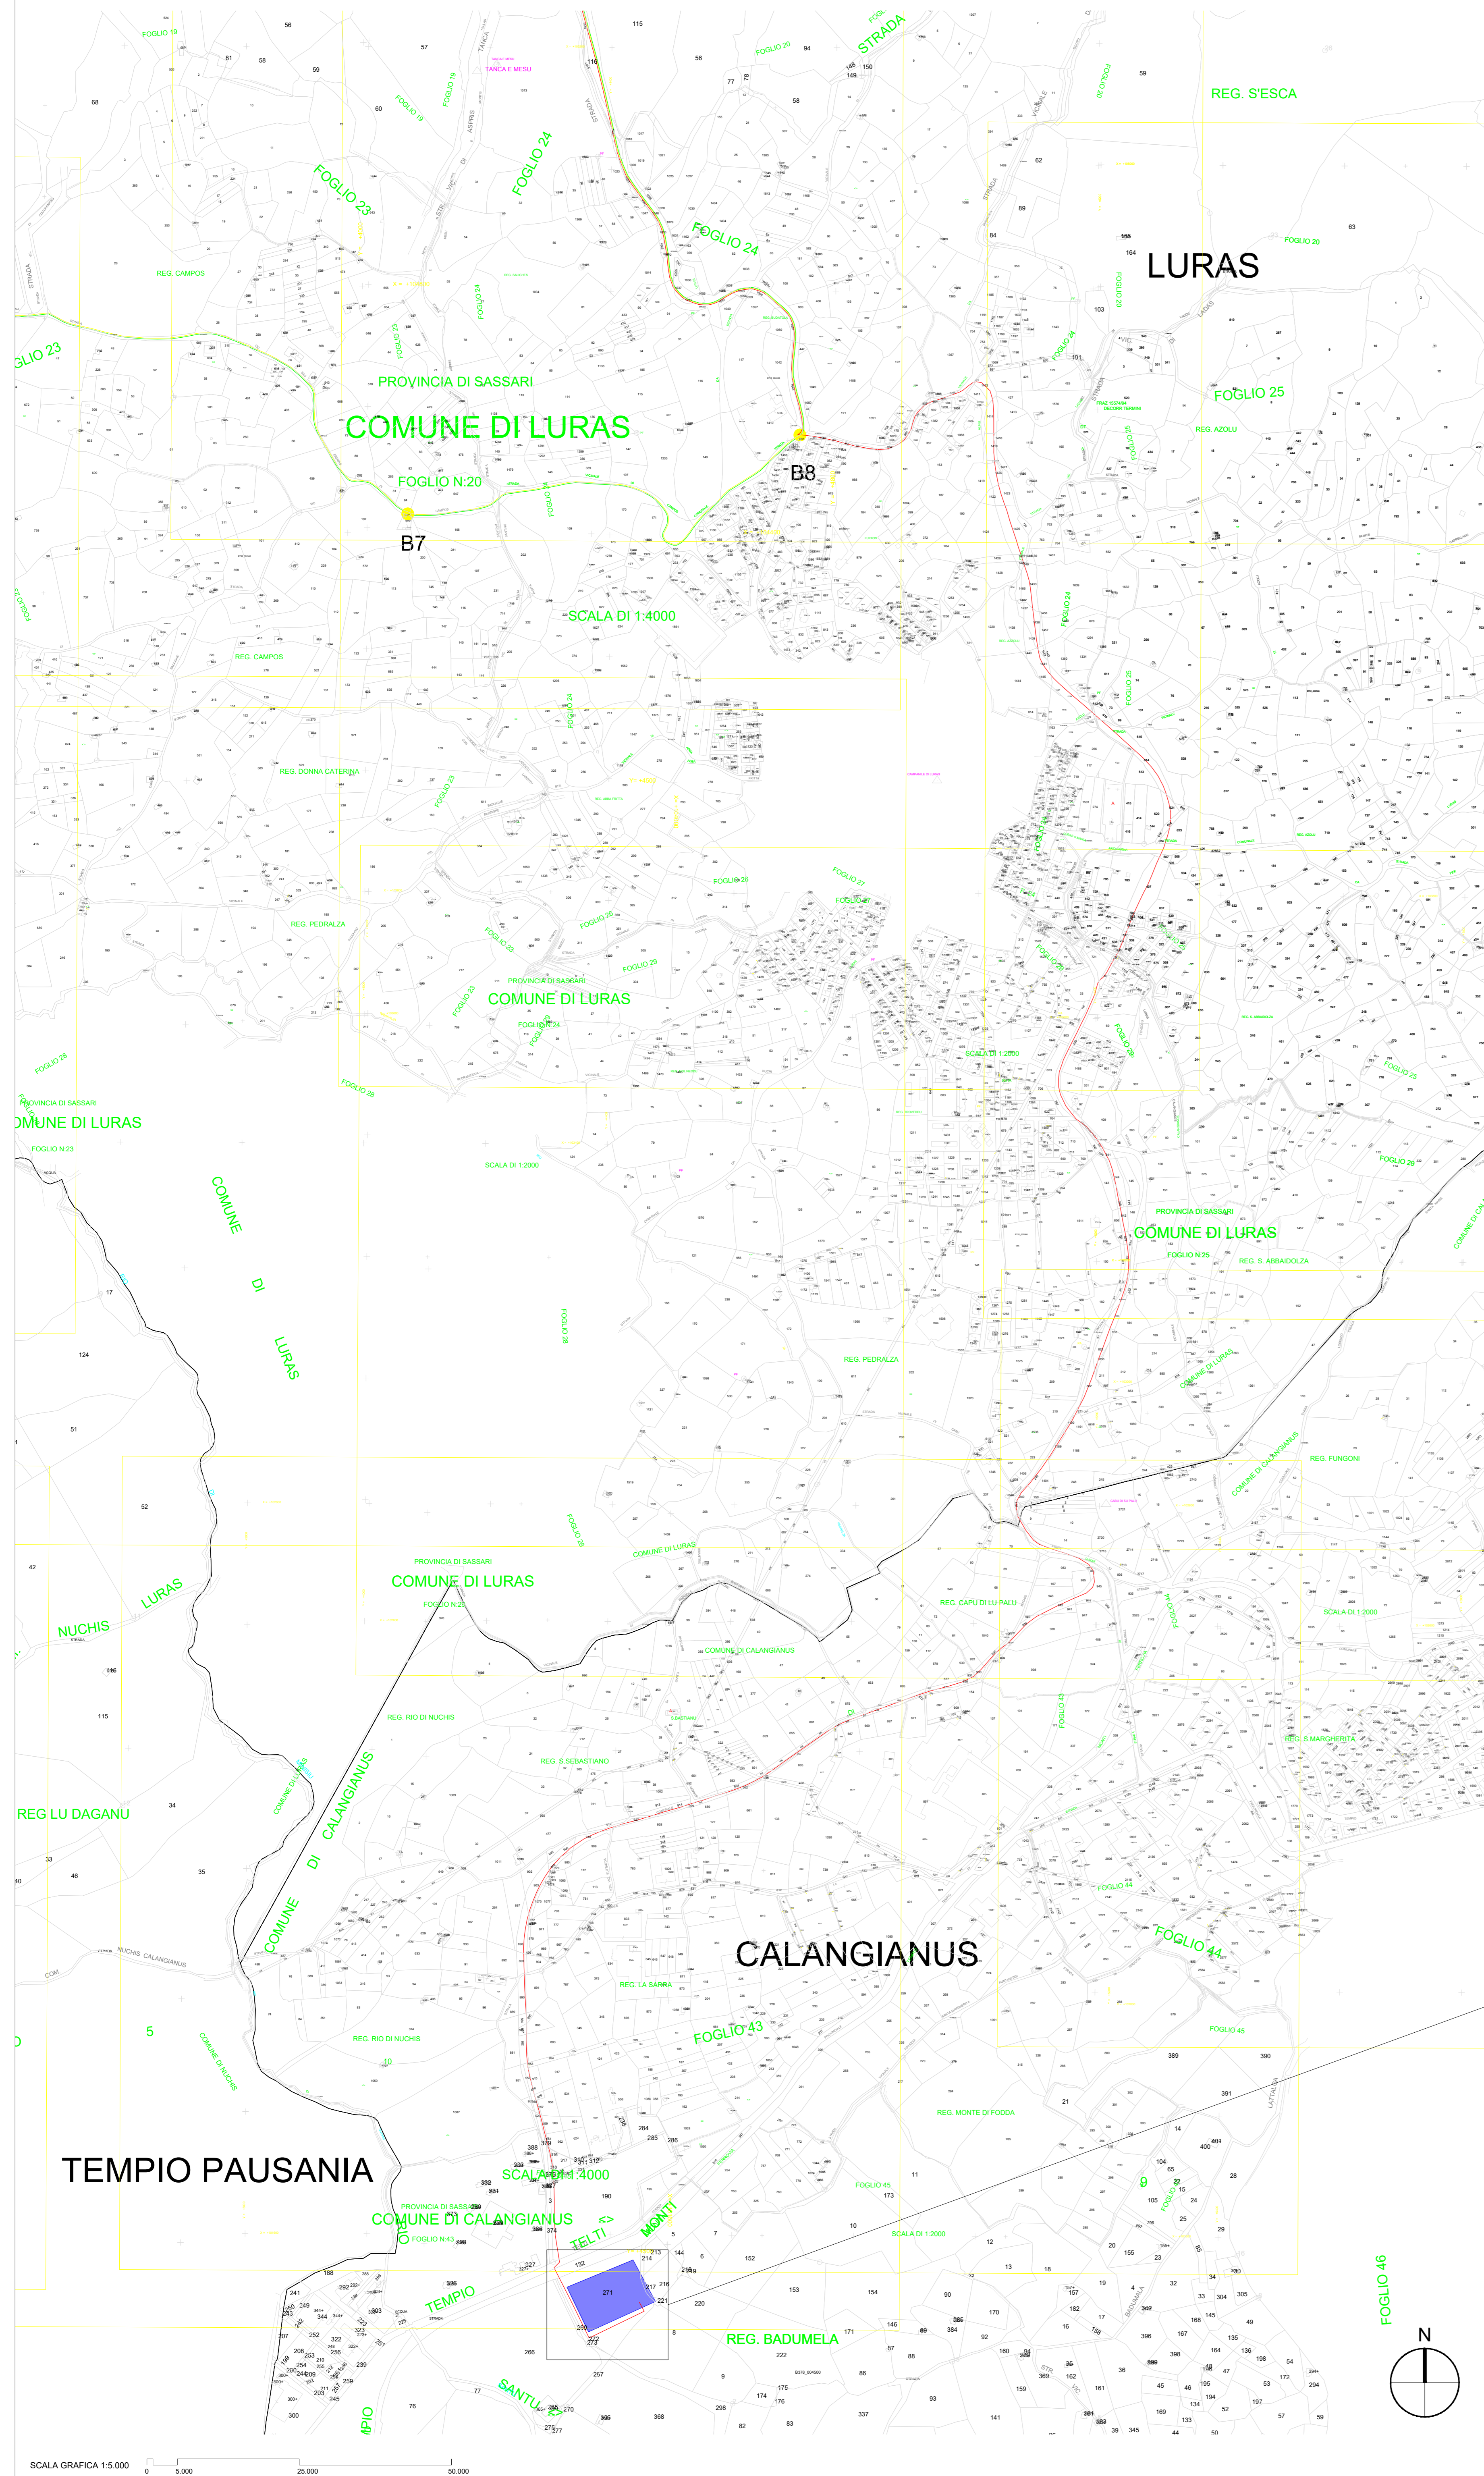


ELETTRODOTTO DI COLLEGAMENTO A 150 KV TRA LA SE DI SANTA TERESA E LA NUOVA SE BUDDUSO'

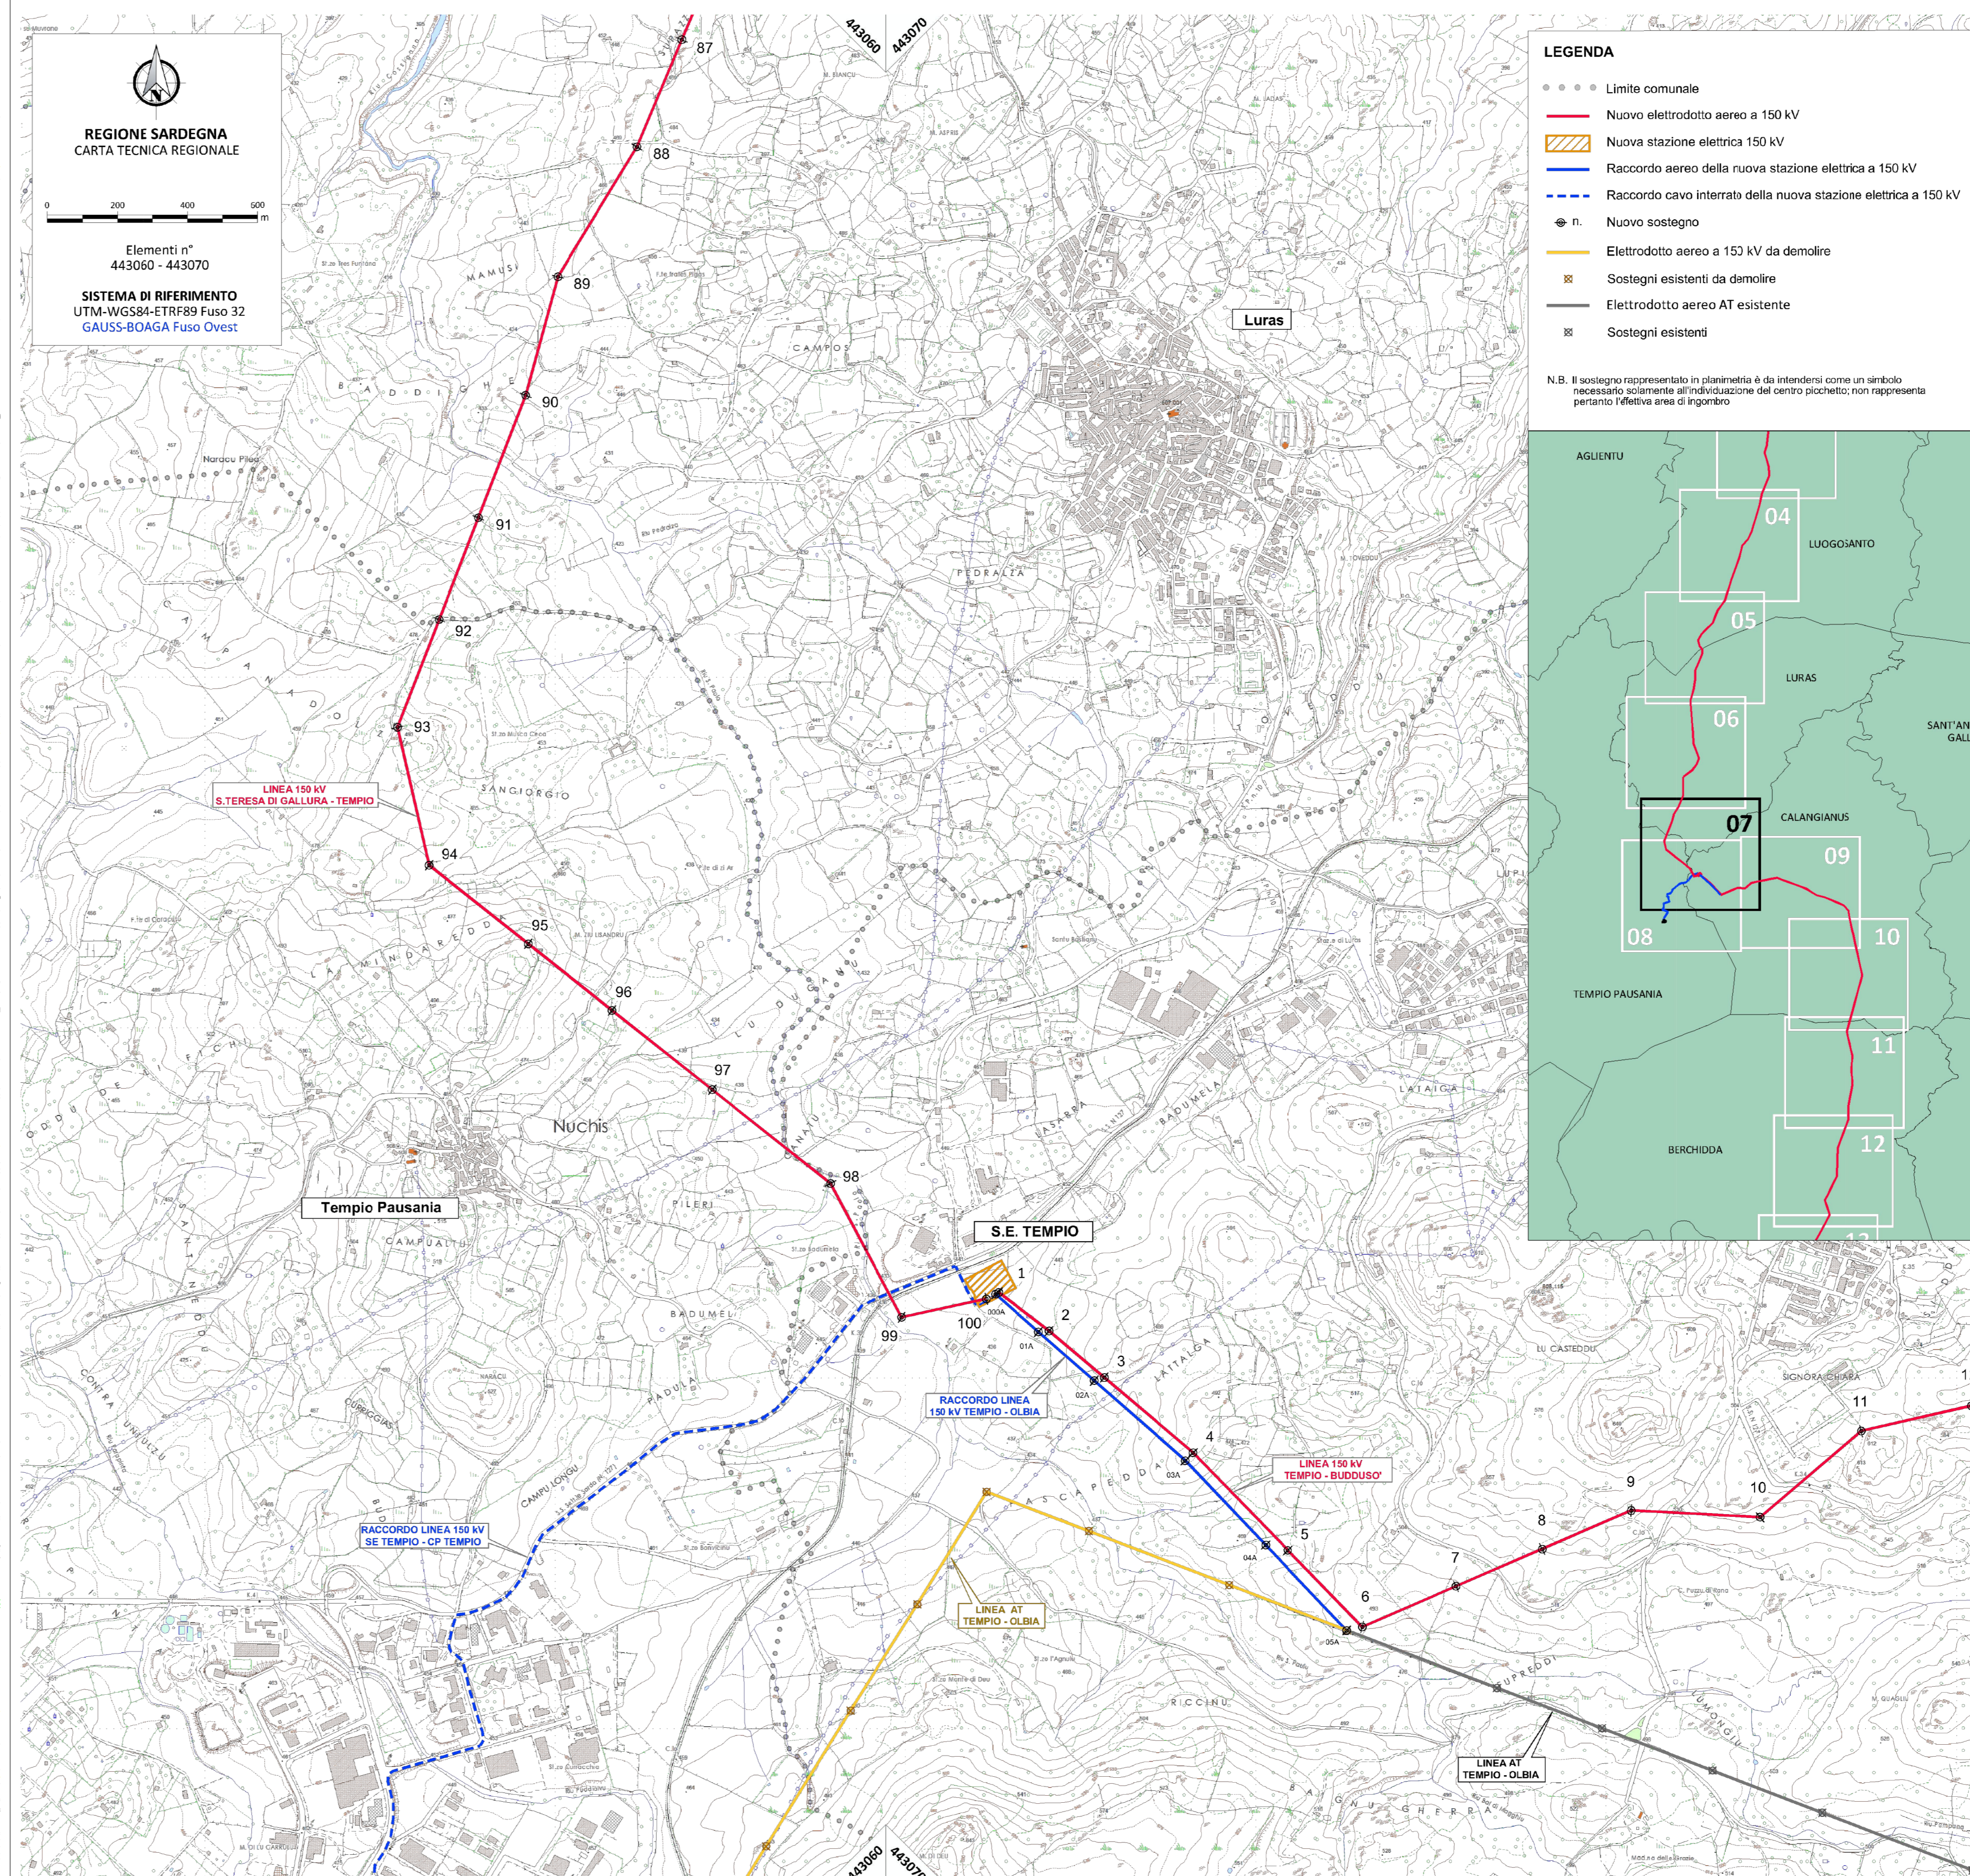

K-PLAN

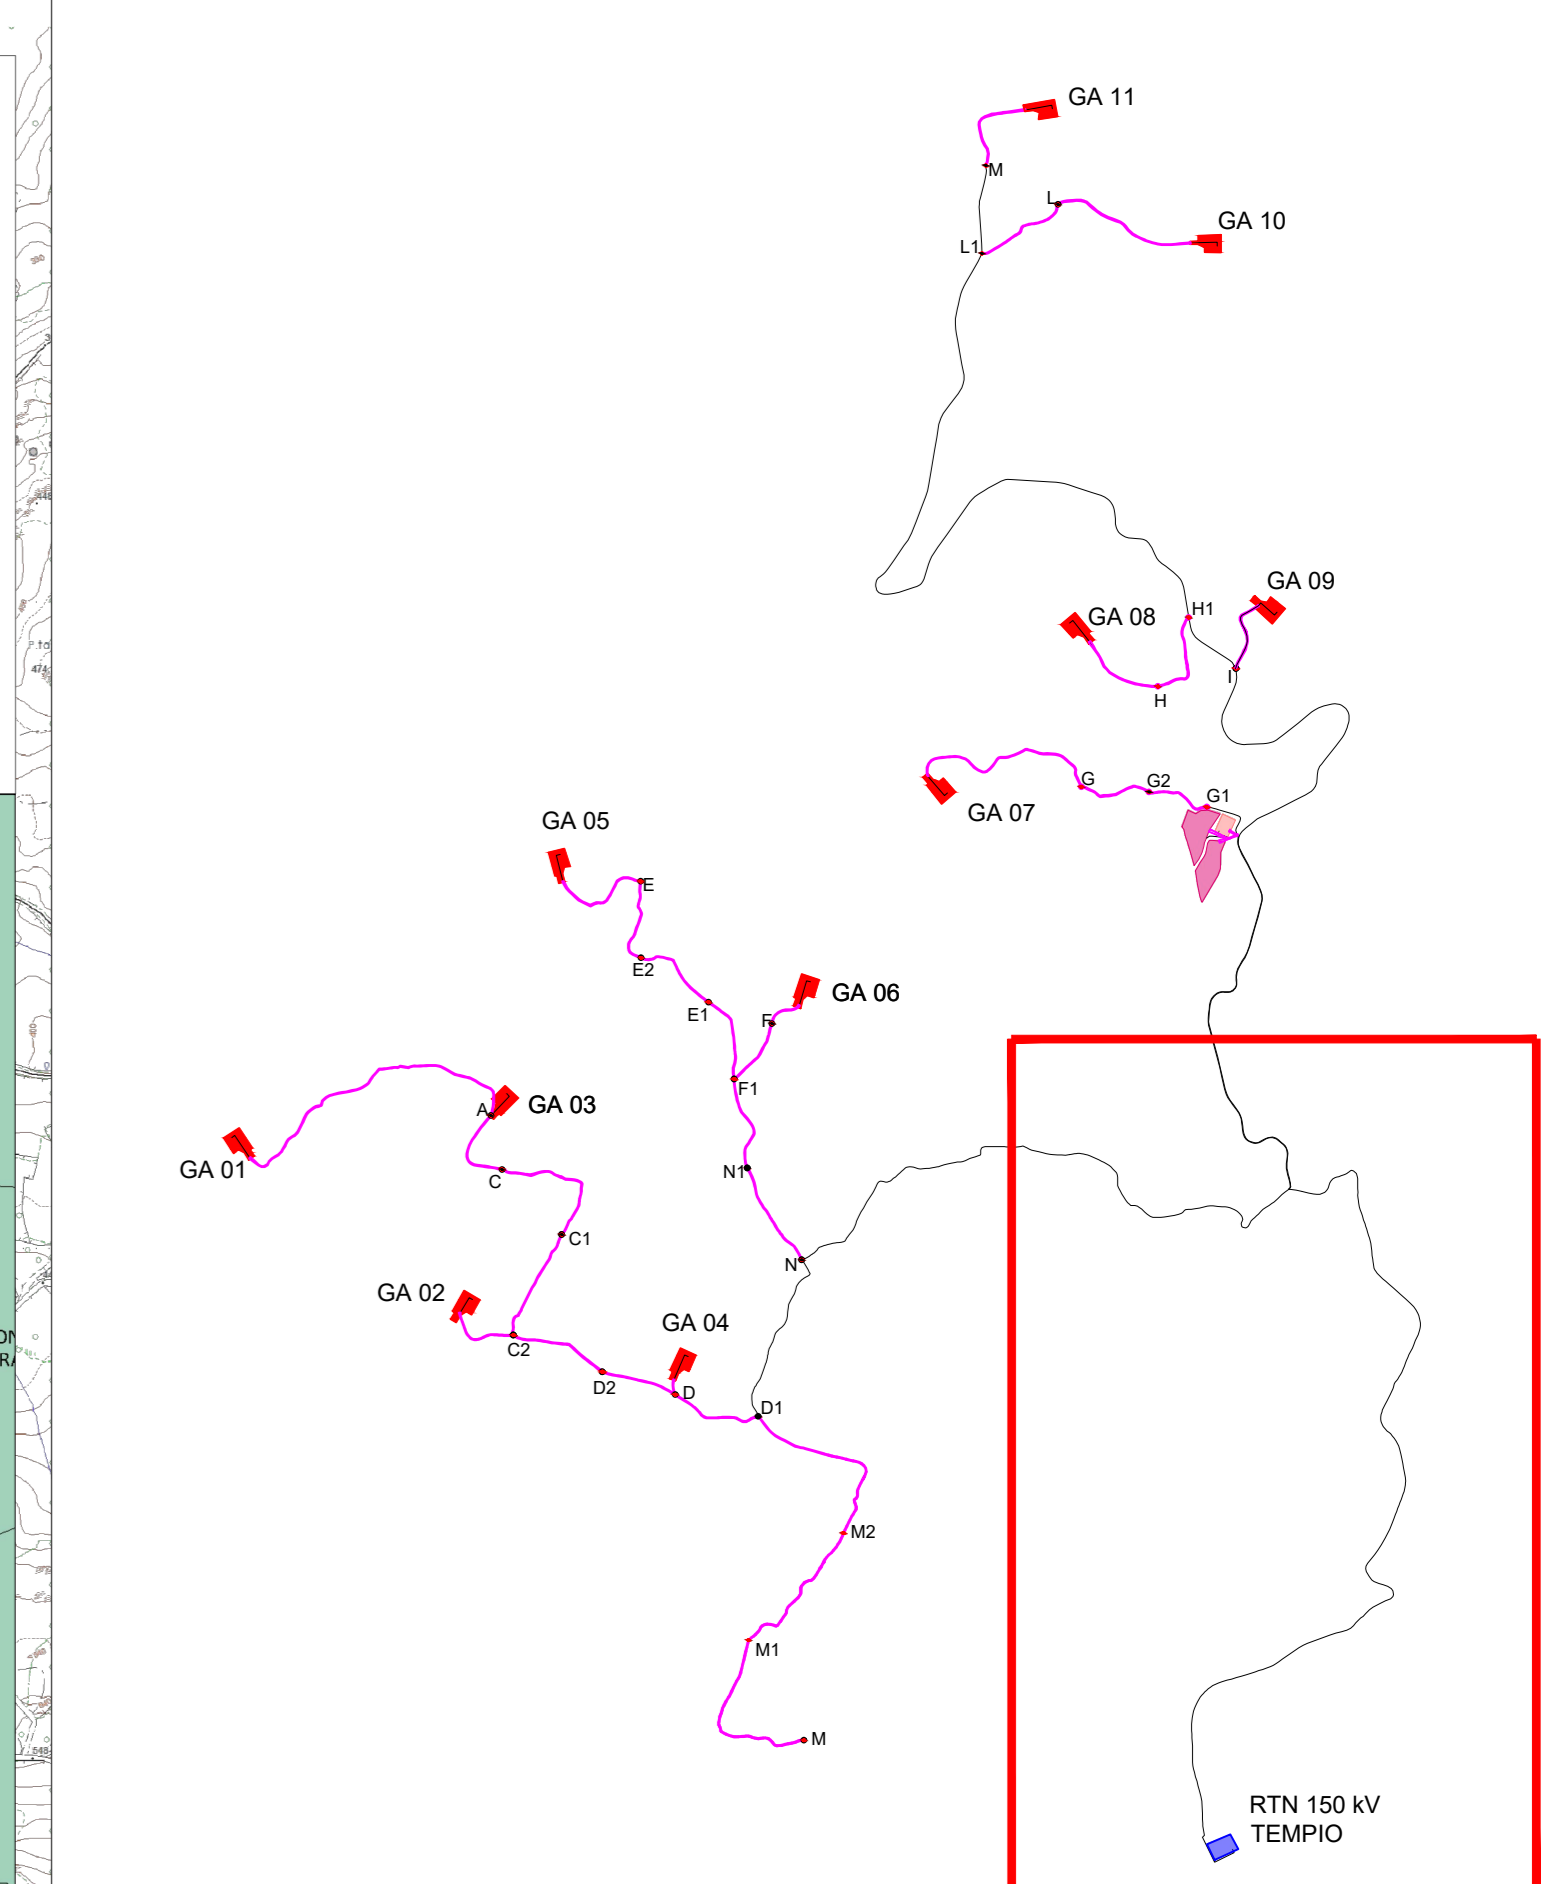

PLANIMETRIA DELL'IMPIANTO RTN

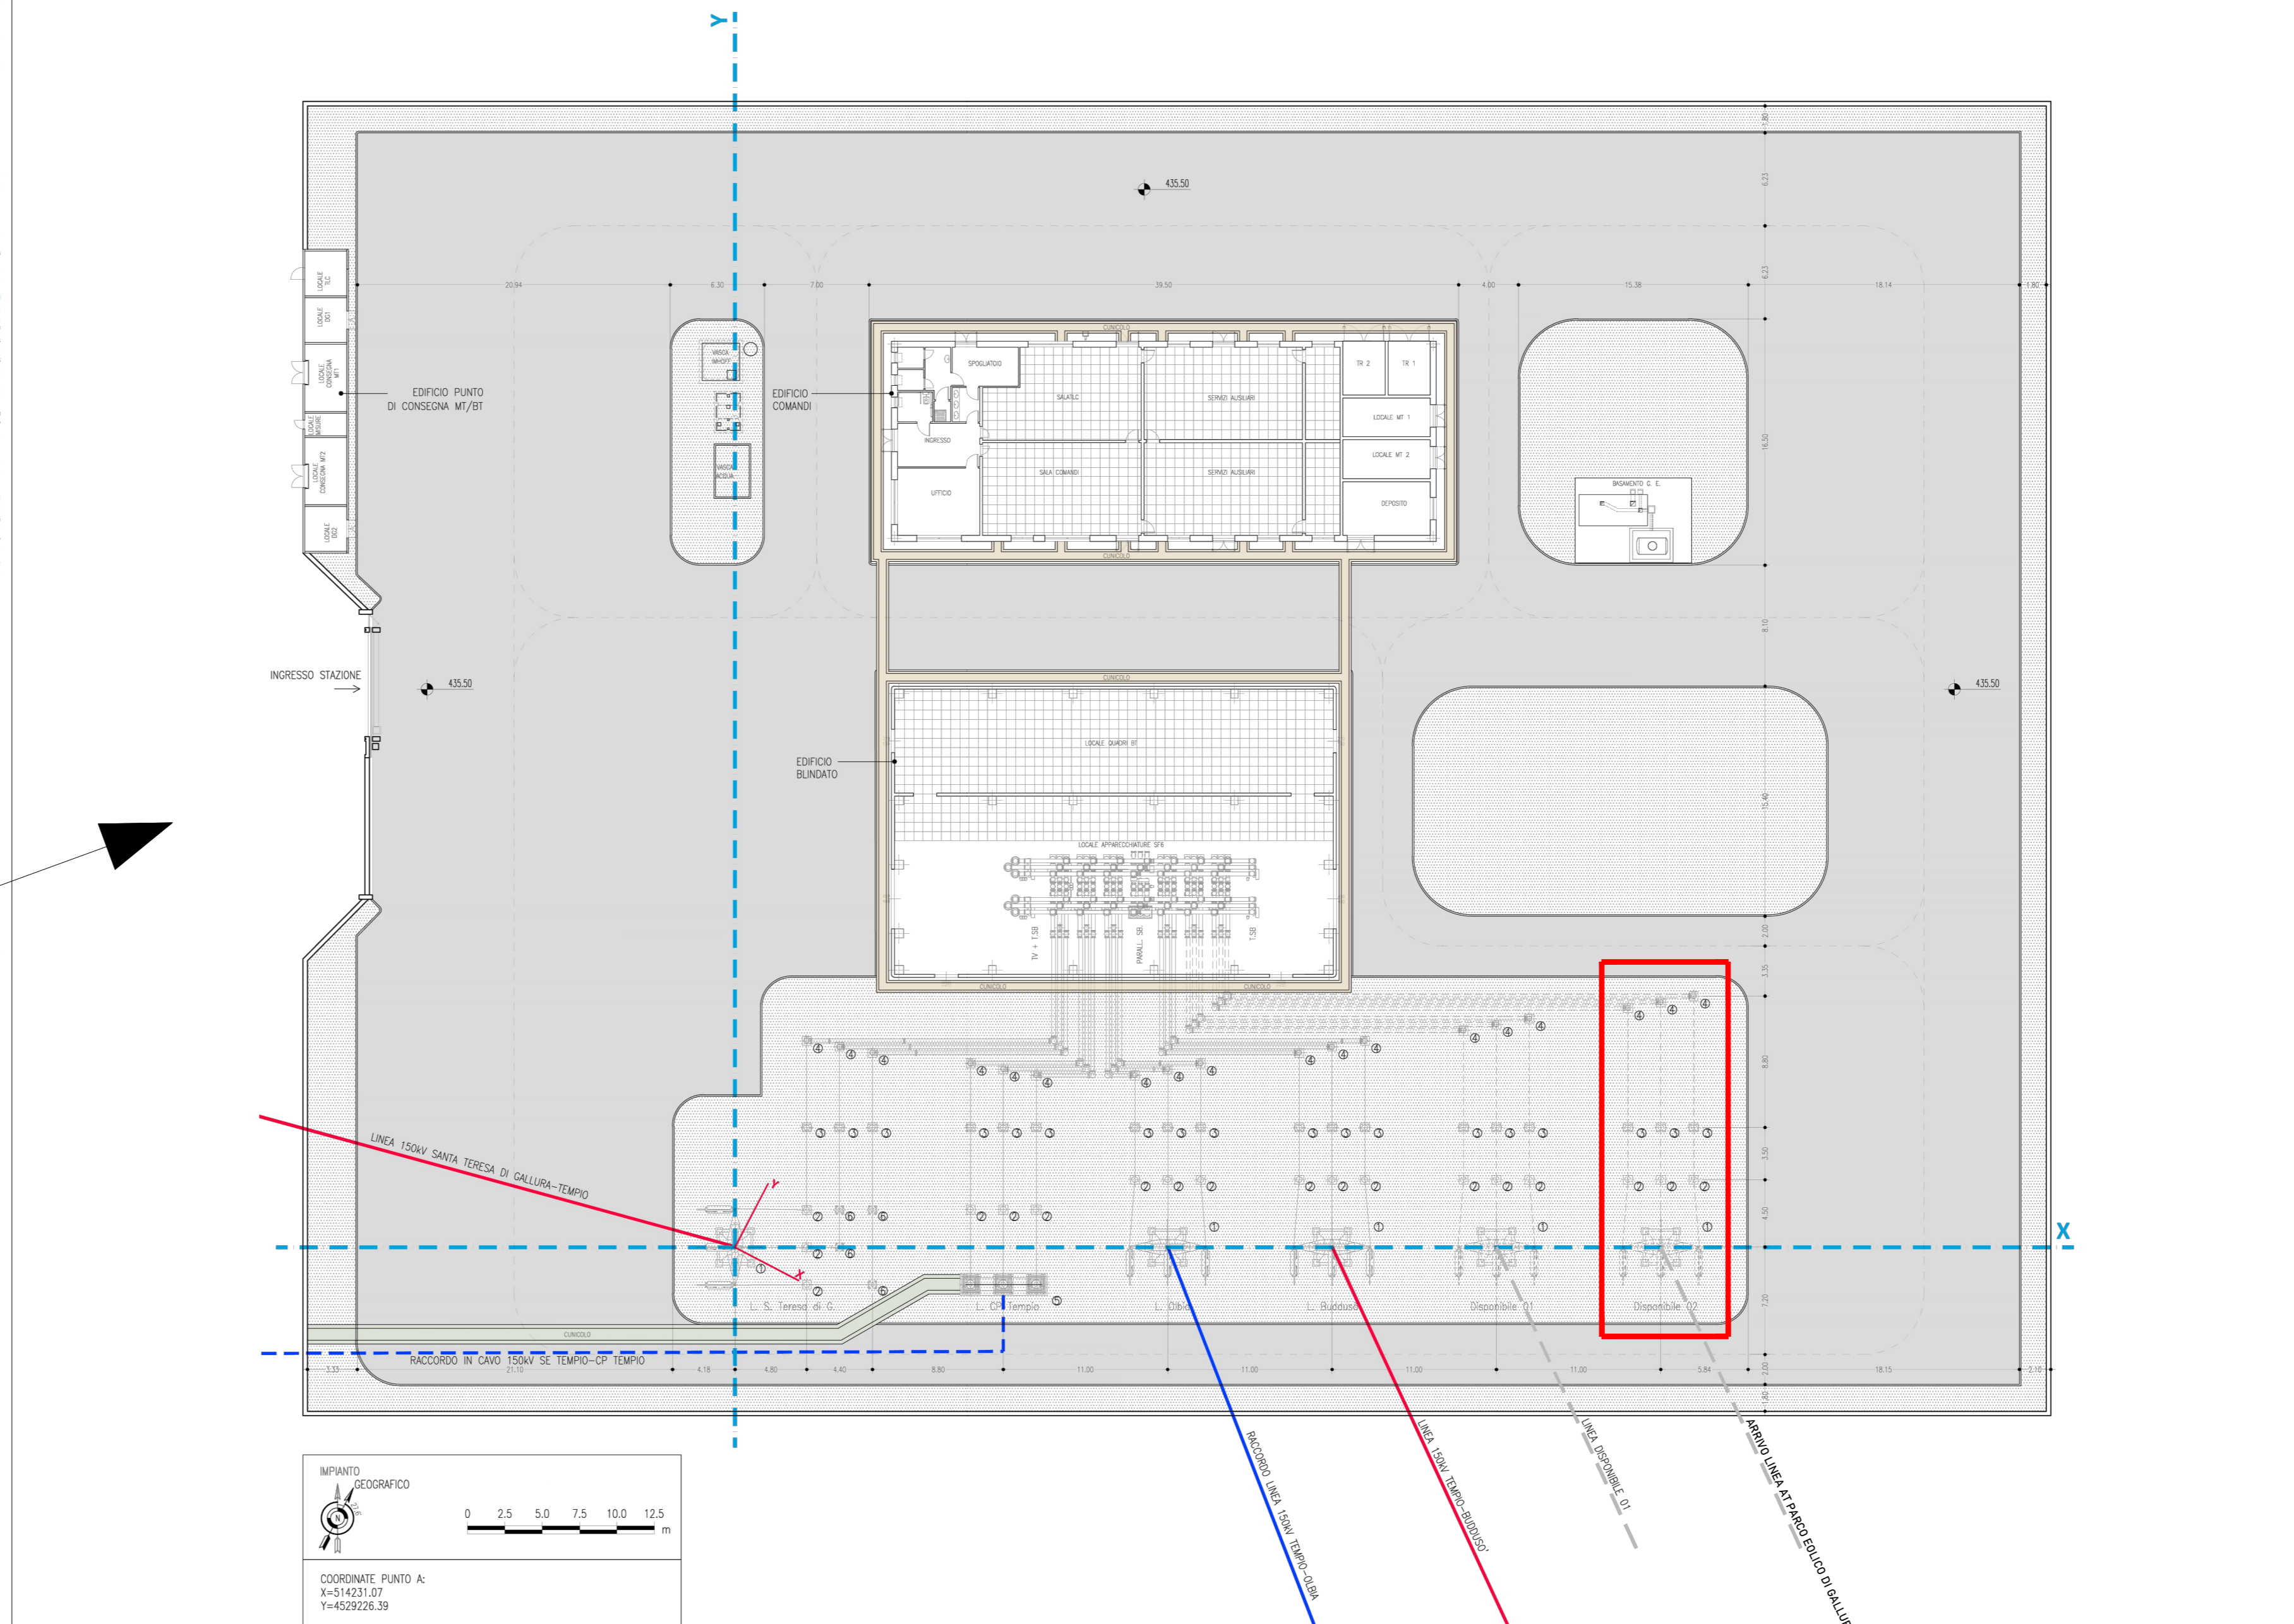

LEGENDA

- Linea AT
- Confini Comunali
- RTN TERNA TEMPIO 150 kV
- Circuito A: GA01 - GA03 - GA02
- Circuito B: GA05 - GA06 - GA04
- Identificativo giunto XN

AUTORIZZAZIONE UNICA EX D. LGS. N. 387/2003



PROGETTO DEFINITIVO
PARCO EOLICO GALLURA

Titolo elaborato:
PLANIMETRIA DEGLI IMPIANTI RTN SU CATASTALE

MT	GD	GD	Prima emissione	21/04/2023	00
REDDATTO	CONTR.	APPROV.	DESCRIZIONE REVISIONE DOCUMENTO	DATA	REV

<p>PROPRONTE</p> <p>SARDEGNA PRIME S.R.L. Via A. De Gasperi n.8 74023 Grottaglie (TA)</p>	<p>CONSULENZA</p> <p>GE.CO.D'OR S.R.L. Via A. De Gasperi n.8 74023 Grottaglie (TA)</p> <p>PROGETTISTA Ing. Gaetano D'Oronzio Via Goito 14 - Colobraro (MT)</p>
---	---