



REGIONE PUGLIA

COMUNI DI RACALE E ALLISTE (LE)



PROGETTO DEFINITIVO

PROGETTO DEFINITIVO PER LA REALIZZAZIONE DI UN IMPIANTO FOTOVOLTAICO, della potenza di picco pari a 18,04 MWp sito nel Comune di Racale (LE) e delle relative opere connesse alla CP RACALE di e-distribuzione, integrato con progetto agronomico di espianto e reimpianto di uliveti affetti da "Xilella fastidiosa" su terreni nei Comuni di Racale e Alliste (LE).



COMMITTENTE:

CASSIOPEA RINNOVABILI S.r.l.

Largo Augusto 3 | 20122 Milano
P.IVA 11608260961

Società controllata al 100% da:

BayWa r.e. Italia S.r.l.
Largo Augusto, 3 | 20122 Milano




PROGETTISTI:



C.so Vittorio Emanuele II, 282-284 - 00186 Roma
Tel. 06 8079555 - Fax 06 80693106
C.F e P.IVA 13457211004



CONSULENTI:

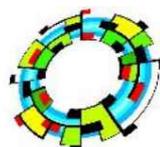

VEGA LANDSCAPE ECOLOGY & URBAN PLANNING

Vega Sas
Via Nicola delli Carri 46-71121 Foggia (FG)
tel 0861756251
CF e P iVa 02130210715



Elaborato:

BYW-RCL-02B

Codice Pratica:

WX6U5Q7

Oggetto:

Schemi elettrici unifilari di connessione alla rete in MT

Data: Febbraio 2023

Rev.

0

Data

10.02.2023

Rev.



Data

Rev.

Data

Scala

-

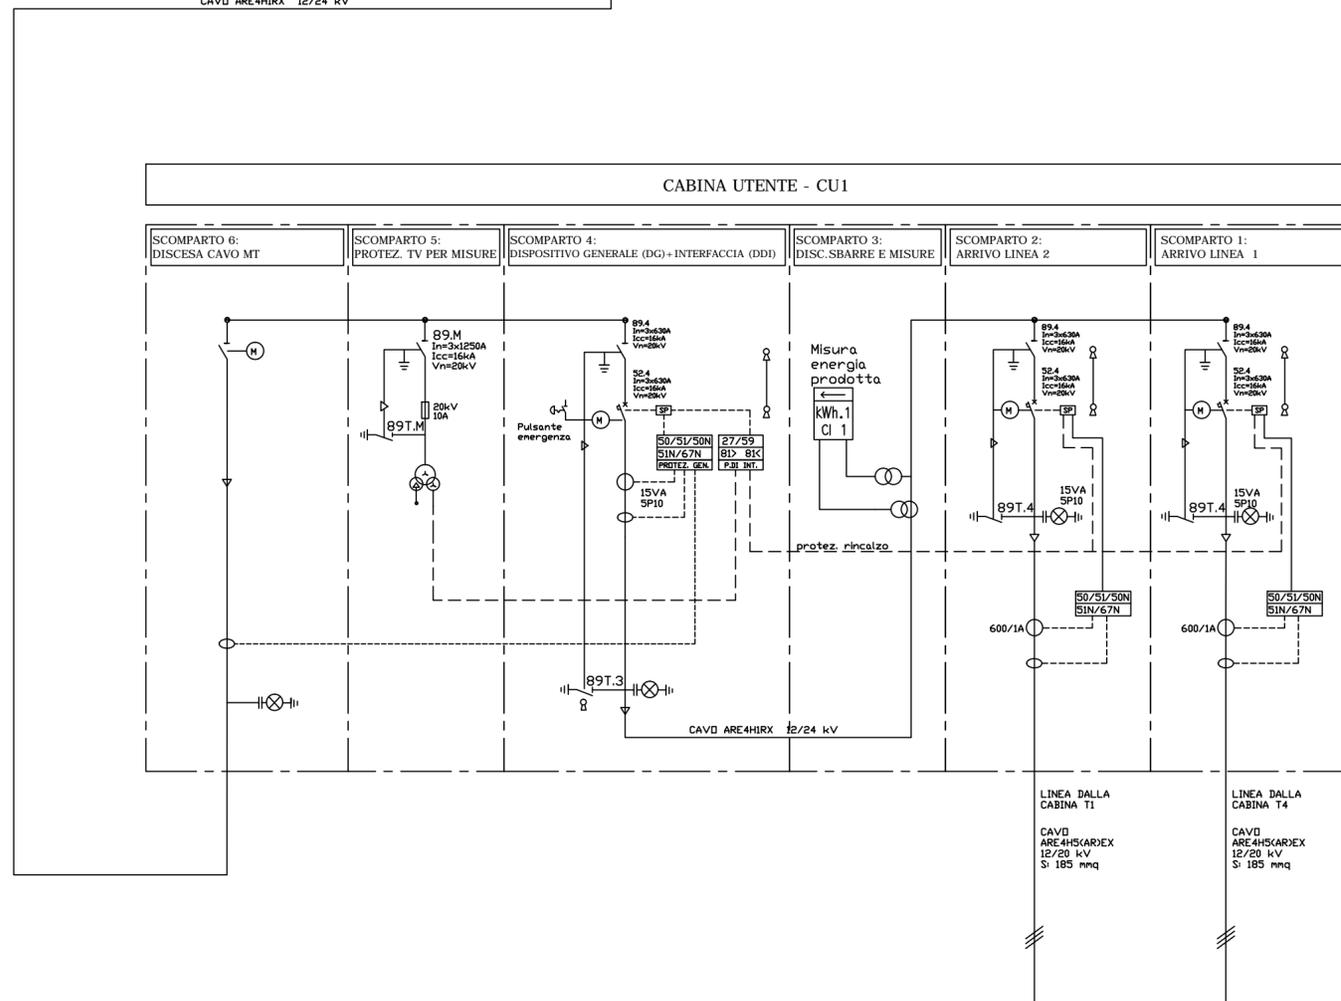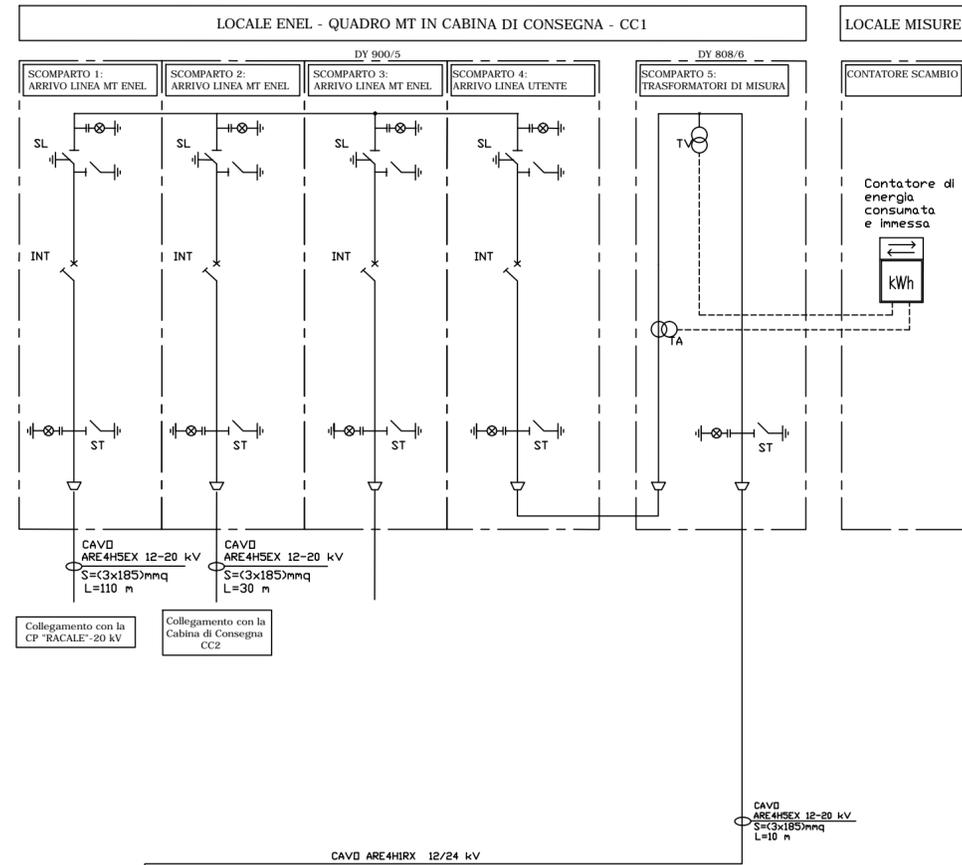

REGIONE PUGLIA
COMUNI DI RACALE E ALLISTE (LE)



PROGETTO DEFINITIVO

PROGETTO DEFINITIVO PER LA REALIZZAZIONE DI UN IMPIANTO FOTOVOLTAICO, della potenza di picco pari a 18,04 MWp sito nel Comune di Racale (LE) e delle relative opere connesse alla CP RACALE di e-distribuzione, integrato con progetto agronomico di espianto e reimpianto di uliveti affetti da "Xilella fastidiosa" su terreni nei Comuni di Racale e Alliste (LE).



COMMITTENTE: CASSIOPEA RINNOVABILI S.r.l. Società controllata al 100% da: BayWa r.e. Italia S.r.l.
 Largo Augusto 3 | 20122 Milano P.IVA 11608260961 Largo Augusto, 3 | 20122 Milano





PROGETTISTI:
STUDIO RINNOVABILI
 C.so Vittorio Emanuele II, 282-284 - 00186 Roma
 Tel. 06 8079555 - Fax 06 80693106
 C.F e P.IVA 13457211004

CONSULENTI:
VEGA UNIVERSITARI ECOSISTEMI E URBAN PLANNING
 Vega Sas
 Via Nicola della Carri 46-71121 Foggia (FG)
 tel 0861756251
 CF e P IVA 02130210715



Elaborato: BYW-RCL-02B.1	Codice Pratica: WX6U5Q7	Oggetto: Schema elettrico unifilare di connessione alla rete in MT - Impianto 1
Data: Febbraio 2023	Rev. 0 Data 10.02.2023	Rev. Data Rev. Data Rev. Data Scala

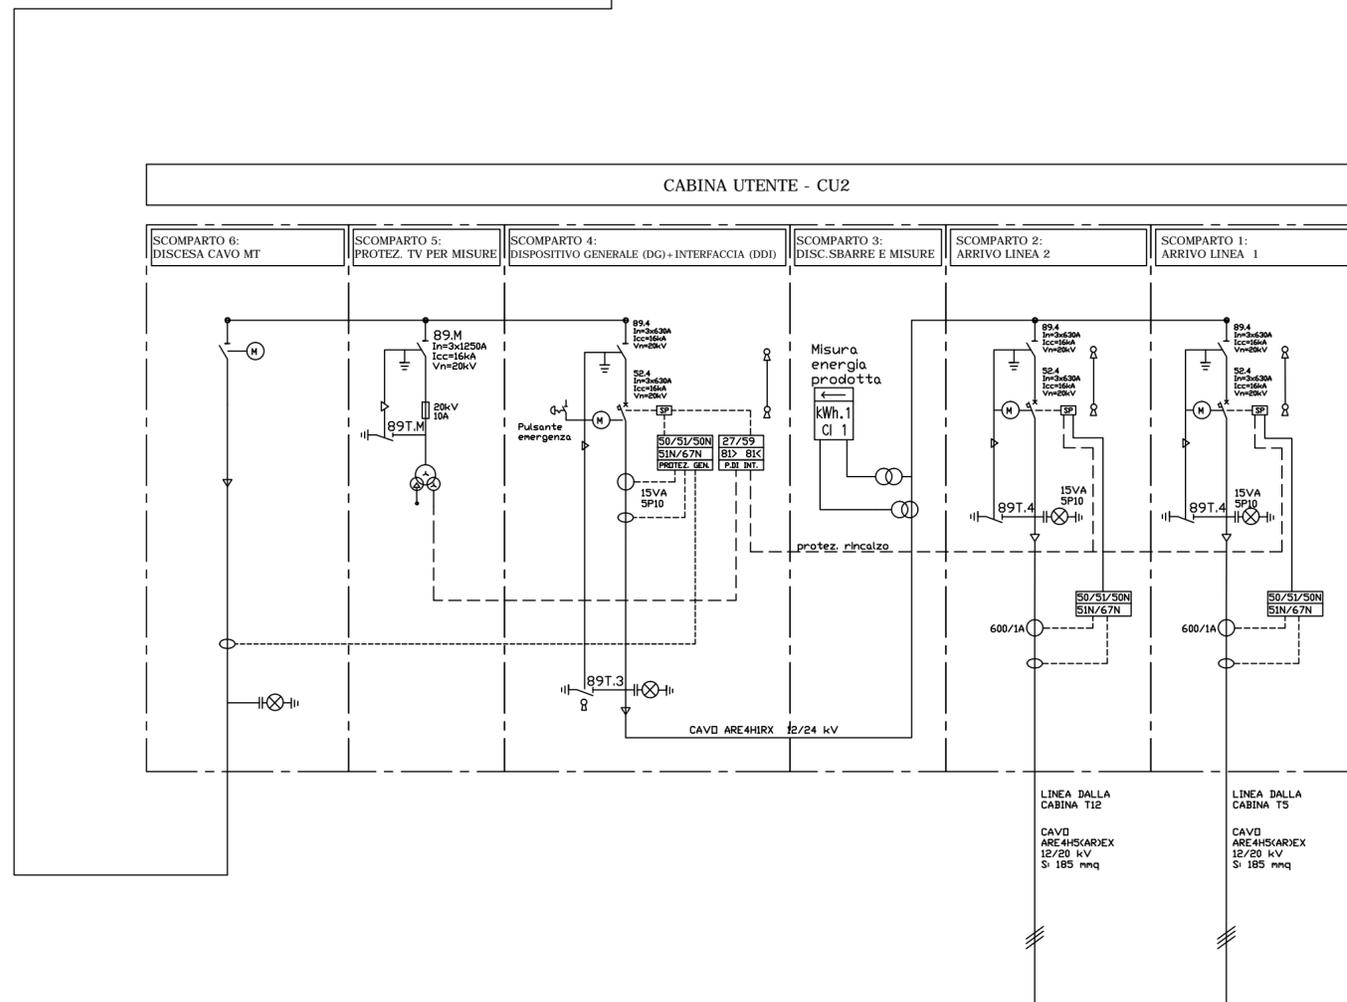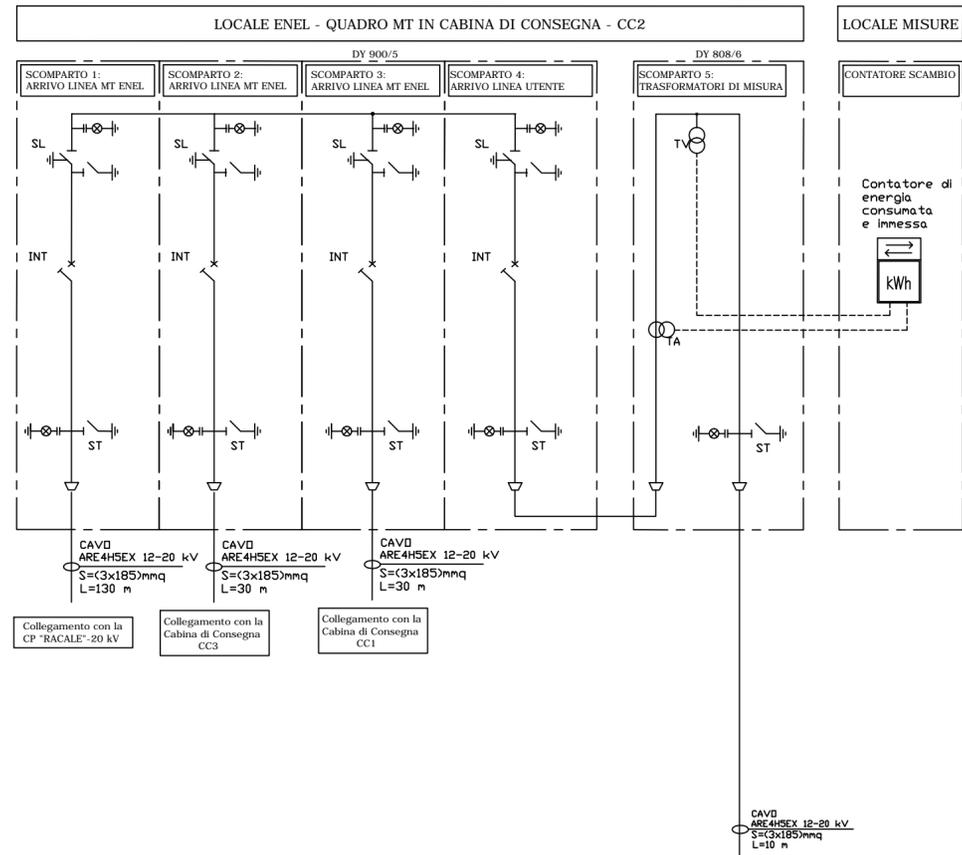

REGIONE PUGLIA
COMUNI DI RACALE E ALLISTE (LE)



PROGETTO DEFINITIVO

PROGETTO DEFINITIVO PER LA REALIZZAZIONE DI UN IMPIANTO FOTOVOLTAICO, della potenza di picco pari a 18,04 MWp sito nel Comune di Racale (LE) e delle relative opere connesse alla CP RACALE di e-distribuzione, integrato con progetto agronomico di espianto e reimpianto di uliveti affetti da "Xilella fastidiosa" su terreni nei Comuni di Racale e Alliste (LE).



COMMITTENTE:

CASSIOPEA RINNOVABILI S.r.l.
 Largo Augusto 3 | 20122 Milano
 P.IVA 11608260961

Società controllata al 100% da:
 BayWa r.e. Italia S.r.l.
 Largo Augusto, 3 | 20122 Milano



PROGETTISTI:



C.so Vittorio Emanuele II, 282-284 - 00186 Roma
 Tel. 06 8079555 - Fax 06 80693106
 C.F e P.IVA 13457211004

CONSULENTI:



VEGA

Vega Sas
 Via Nicola degli Carri 46-71121 Foggia (FG)
 tel 0861756251
 CF e P.IVA 02130210715



Elaborato:

BYW-RCL-02B.2

Codice Pratica:

WX6U5Q7

Oggetto:

Schema elettrico unifilare di connessione alla rete in MT - Impianto 2

Data: Febbraio 2023

Rev.
0

Data
10.02.2023

Rev.



Data

Rev.

Data

Rev.

Scala

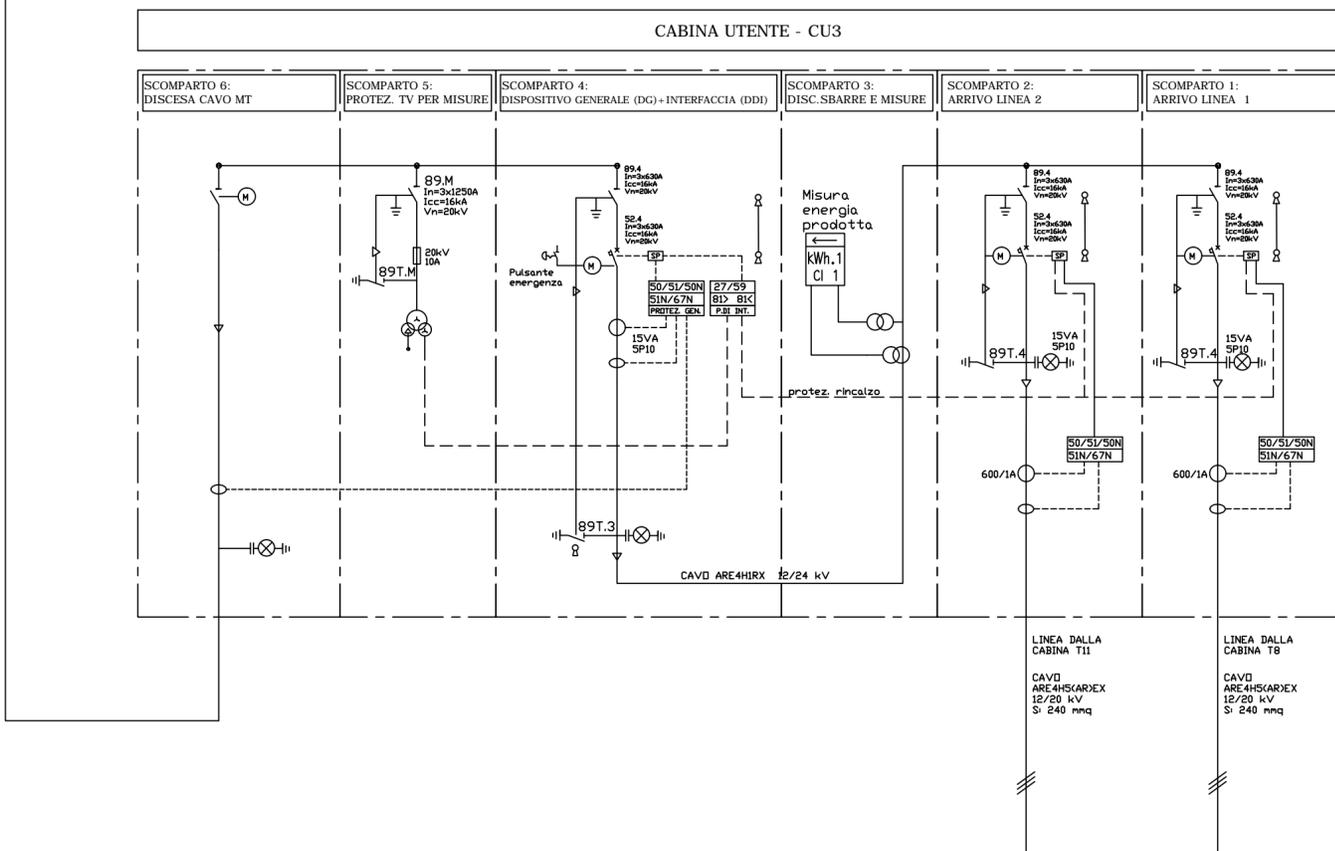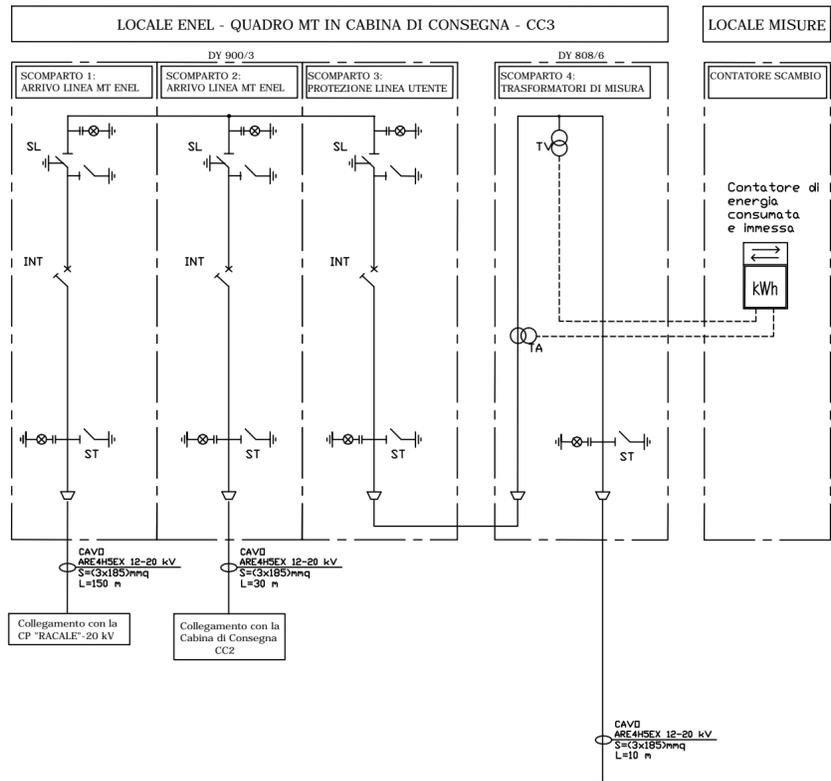

REGIONE PUGLIA
COMUNI DI RACALE E ALLISTE (LE)



PROGETTO DEFINITIVO

PROGETTO DEFINITIVO PER LA REALIZZAZIONE DI UN IMPIANTO FOTOVOLTAICO, della potenza di picco pari a 18,04 MWp sito nel Comune di Racale (LE) e delle relative opere connesse alla CP RACALE di e-distribuzione, integrato con progetto agronomico di espianto e reimpianto di uliveti affetti da "Xilella fastidiosa" su terreni nei Comuni di Racale e Alliste (LE).



COMMITTENTE: CASSIOPEA RINNOVABILI S.r.l. Società controllata al 100% da: BayWa r.e. Italia S.r.l.
 Largo Augusto 3 | 20122 Milano P.IVA 11608260961 Largo Augusto, 3 | 20122 Milano

PROGETTISTI:
STUDIO RINNOVABILI
 C.so Vittorio Emanuele II, 282-284 - 00186 Roma
 Tel. 06 8079555 - Fax 06 80693106
 C.F e P.IVA 13457211004

CONSULENTI:
VEGA UNIVERSITÄT EKOLÓGIE & URBAN PLANNING
 Vega Sas
 Via Nicola della Carri 46-71121 Foggia (FG)
 tel 0861756251
 CF e P iVa 02130210715

Elaborato: BYW-RCL-02B.3	Codice Pratica: WX6U5Q7	Oggetto: Schema elettrico unifilare di connessione alla rete in MT - Impianto 3
Data: Febbraio 2023	Rev. 0 Data 10.02.2023	Rev. Data Rev. Data Rev. Data Scala