

PROGETTO DEFINITIVO

PROGETTO DEFINITIVO PER LA REALIZZAZIONE DI UN IMPIANTO FOTOVOLTAICO, della potenza di picco pari a 18,04 MWp sito nel Comune di Racale (LE) e delle relative opere connesse alla CP RACALE di e-distribuzione, integrato con progetto agronomico di espianto e reimpianto di uliveti affetti da "Xilella fastidiosa" su terreni nei Comuni di Racale e Alliste (LE).



COMMITTENTE: CASSIOPEA RINNOVABILI S.p.A. - Via Augusteo 3, 20122 Milano - P.IVA 12420000151 - Telefono 02 57491111 - Fax 02 57491112



PROGETTISTI: **STUDIO RINNOVABILI** - Via Vercelli 10, 20122 Milano - P.IVA 07800000151 - Telefono 02 57491111 - Fax 02 57491112 - CF e P.IVA 01130112115

Elaborato: **BYW-RCL-LO-02** Codice Pratica: **WX6U5Q7** Oggetto: **Layout di progetto su CTR**

Data: Gennaio 2023 Rev. 1 29.01.2023

- Legenda**
- OPERE IMPIANTO DI PROGETTO**
- IMPIANTO FOTOVOLTAICO**
 - Area impianto fotovoltaico
 - Fascia siepe perimetrale
 - Moduli FTV
 - Cabine di trasformazione
 - Area cabine di trasformazione
 - Cabine di consegna
 - Cabine utente
 - Viabilità
 - Area alberature espianto e reimpianto
 - Cavidotto Esterno
 - Cavidotto Interno
 - Accesso impianto
 - PROGETTO AGRONOMICICO**
 - Alberi da reimpiantare
 - Area interessate da progetto agronomico
- Altre Informazioni**
- Area cabina primaria
 - Carta Tecnica Regionale WMS - Regione Puglia

AREA IMPIANTO DI PROGETTO

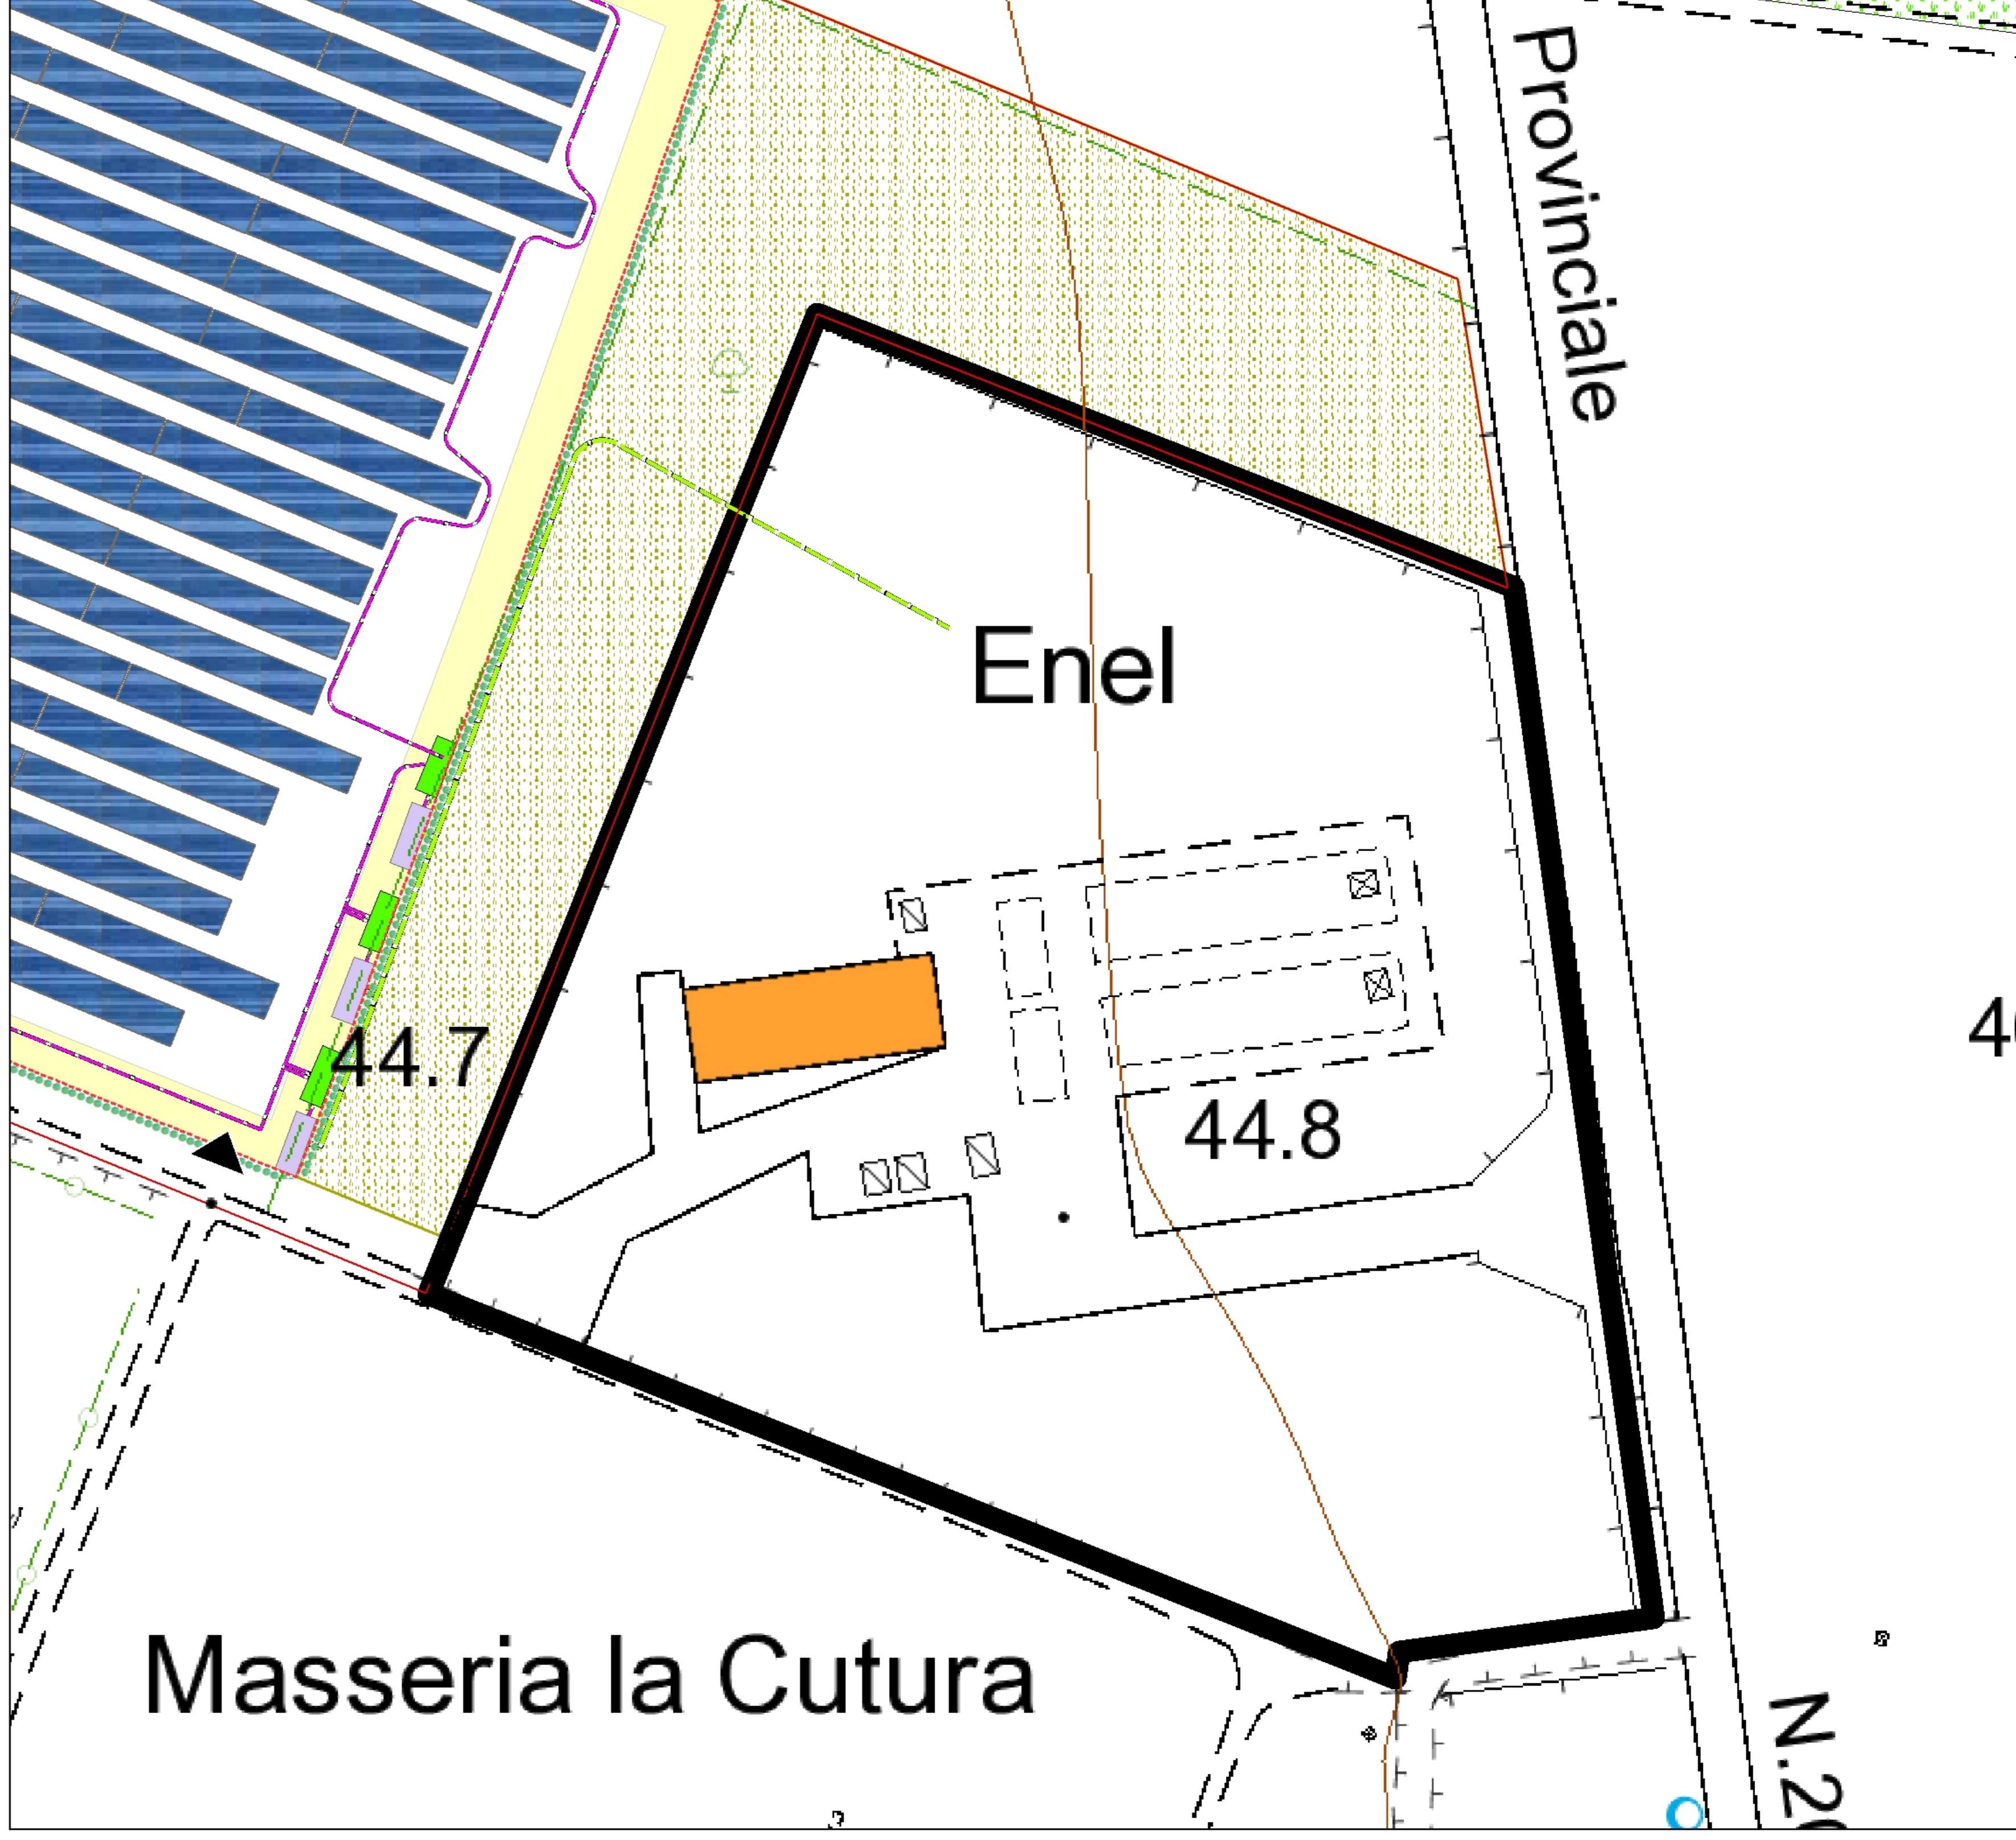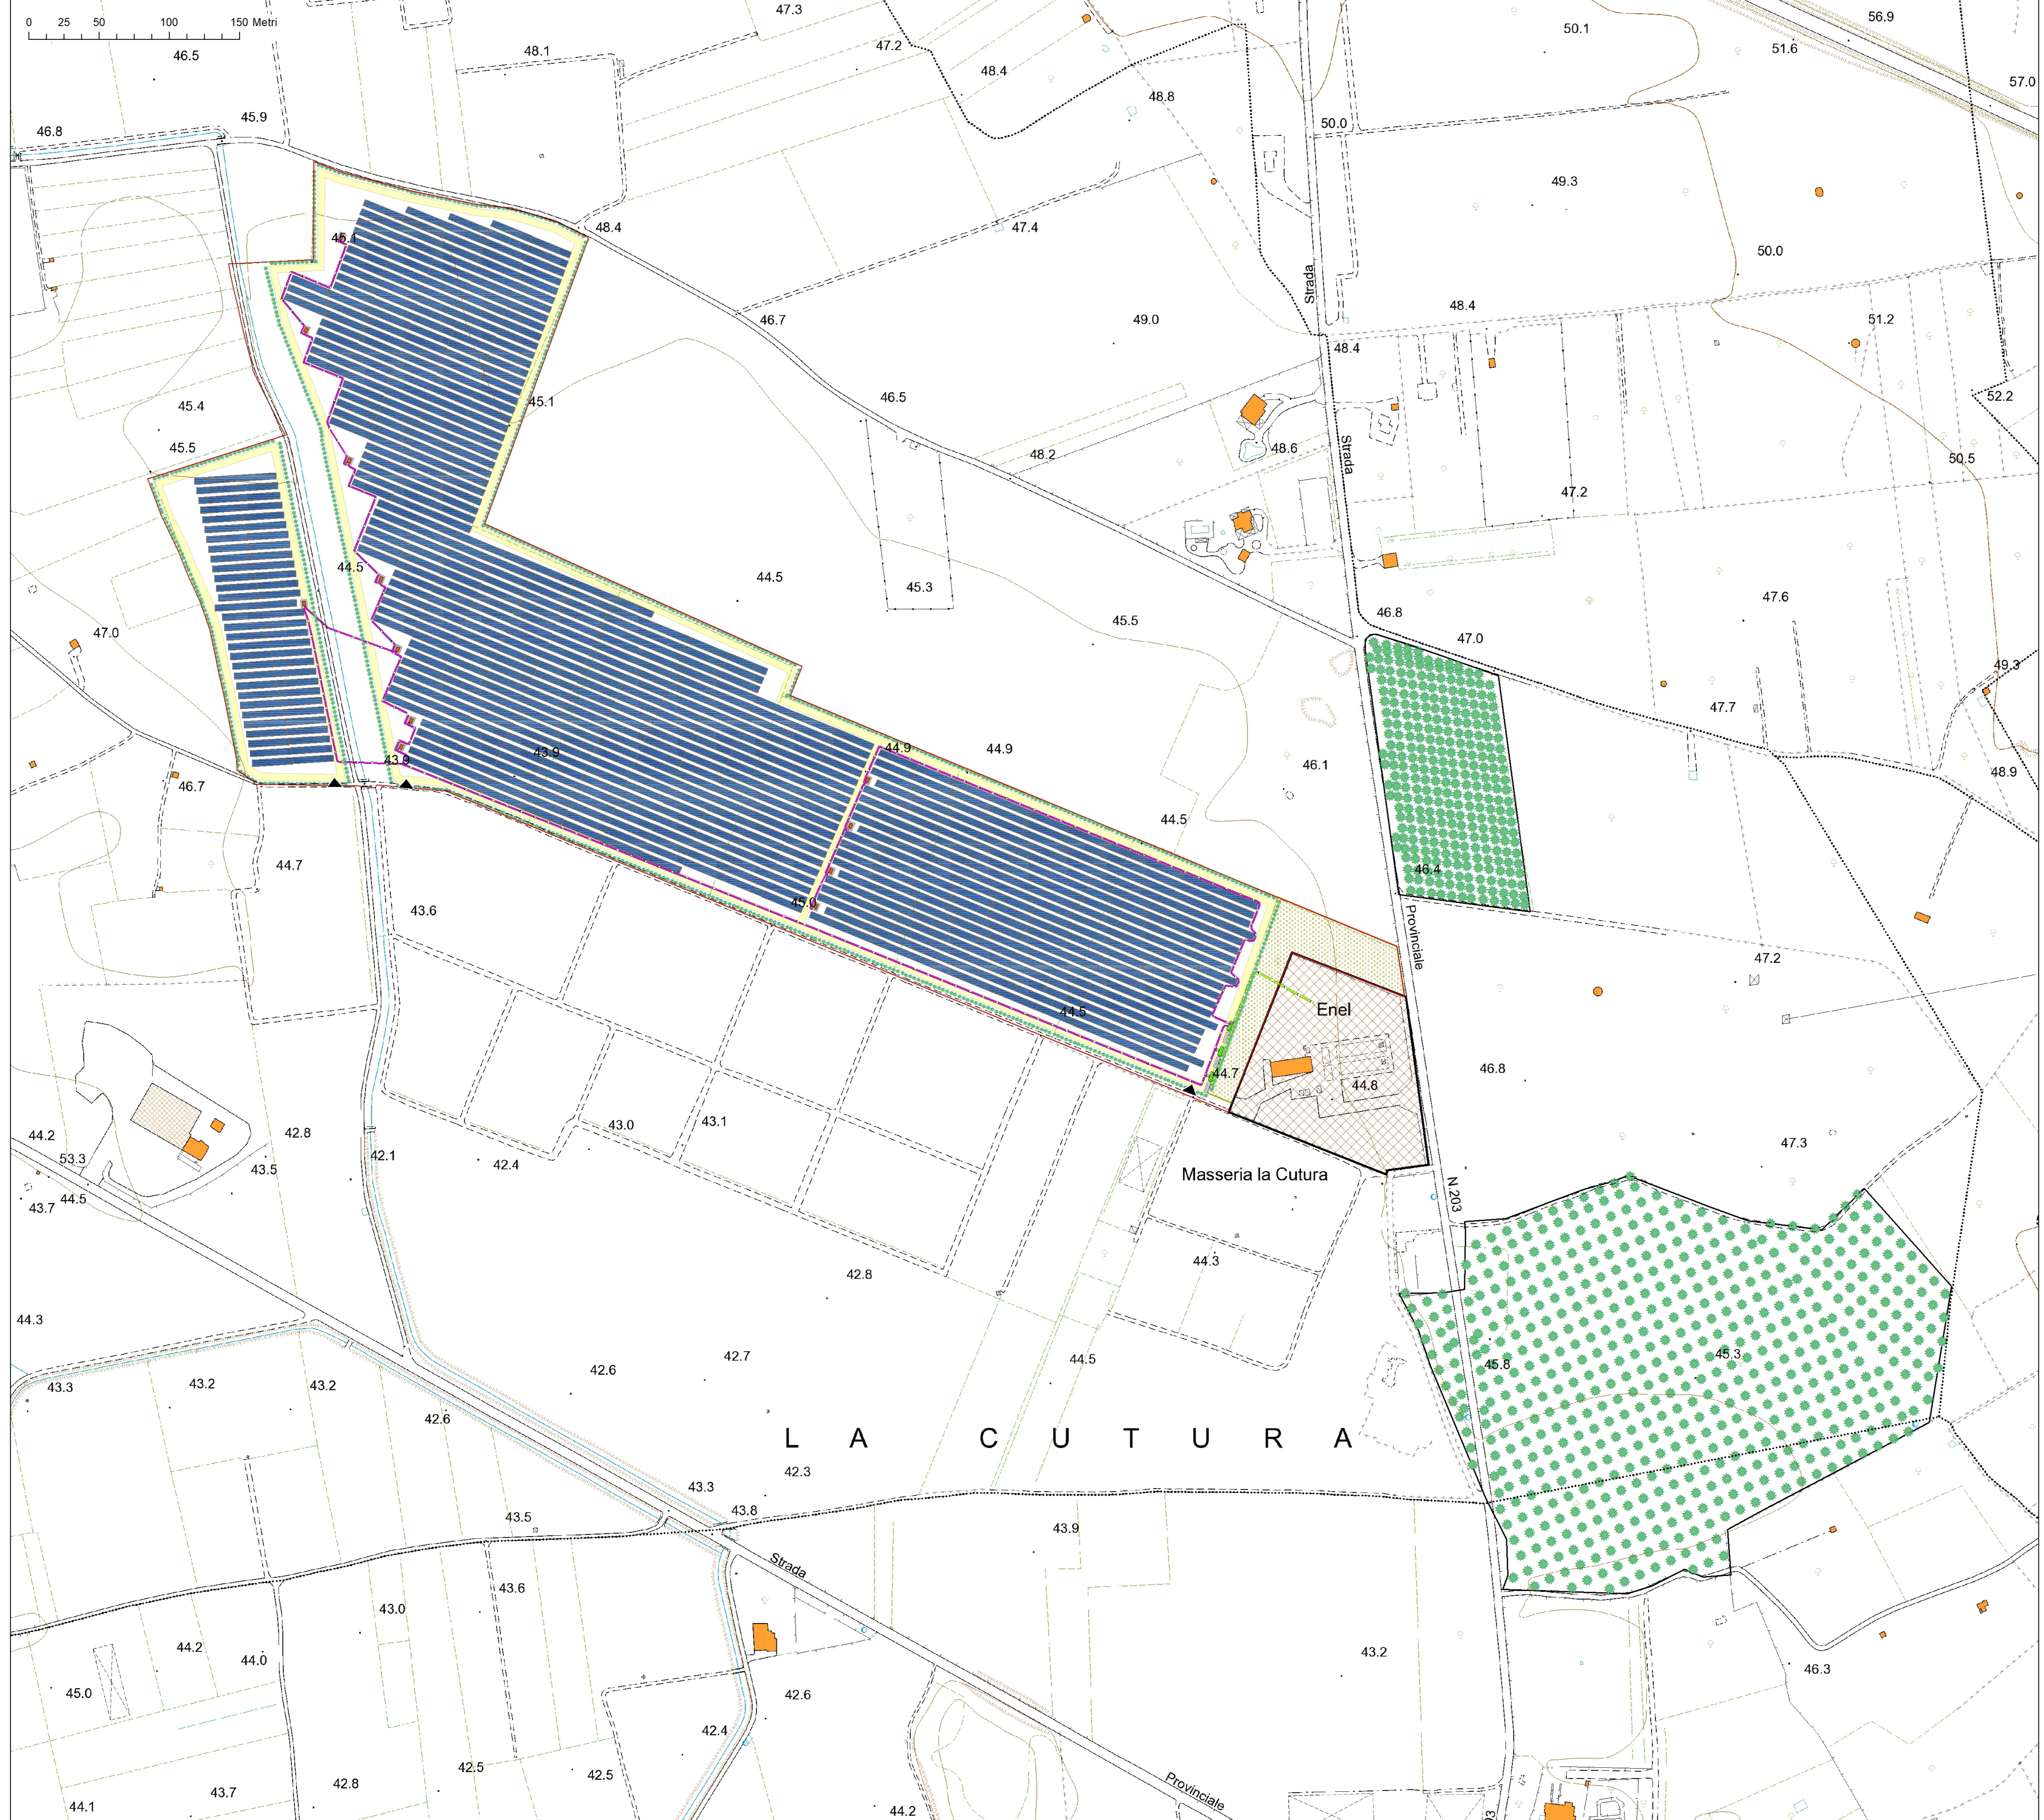

AREA IMPIANTO DI CONNESSIONE

