

PROGETTO DEFINITIVO

PROGETTO DEFINITIVO PER LA REALIZZAZIONE DI UN IMPIANTO FOTOVOLTAICO, della potenza di picco pari a 15,04 MW_{pv} sito nel Comune di Racale (LE) e delle relative opere connesse alla CP RACALE di e-distribuzione, integrato con progetto agronomico di espanto e rimpianto di uliveti affetti da "Xilella fastidiosa" su terreni nei Comuni di Racale e Alliste (LE).



COMMITTENTE: CASSIOPEA RINNOVABILI S.p.A. Società controllata al 100% da Cassiopea Energy S.p.A. (gruppo IRI) - Via S. Maria 11, 20122 Milano, Tel. 02 873658 - Fax 02 8863105 - C.F. 016141001504

PROGETTISTI: STUDIO RINNOVABILI - Via F.lli Rosselli 2, 20122 Milano, Tel. 02 873658 - Fax 02 8863105 - C.F. 016141001504

CONSULENTI: VEGA S.p.A. - Via S. Coste 44, 401121 Bologna (BO) - Tel. 051 2611111 - C.F. 01540130367

Elaborato:	Codice Pratica:	Oggetto:
BYW-RCL-LO-03	WX6USQ7	Layout di progetto su Catasto
Data: Gennaio 2023	Rev. 0	Rev. 0

Legenda



OPERE IMPIANTO DI PROGETTO

- IMPIANTO FOTOVOLTAICO**
 - Resinazione impianto fotovoltaico
 - Fascia siepe perimetrale
 - Moduli FTV
 - Cabine di trasformazione
 - Area cabine di trasformazione
 - Cabine di consegna
 - Cabine utente
 - Viabilità
 - Area alberature espanto e rimpianto
 - Cavidotto Esterno
 - Cavidotto Interno
 - Accesso impianto
- PROGETTO AGRONOMICICO**
 - Alberi da rimpiantare
 - Area interessata da progetto agronomico

Altre Informazioni

- Area cabina primaria
- Catasto VMS - Regione Puglia
- Fogli
- Fabbricati
- Particelle

AREA IMPIANTO DI PROGETTO

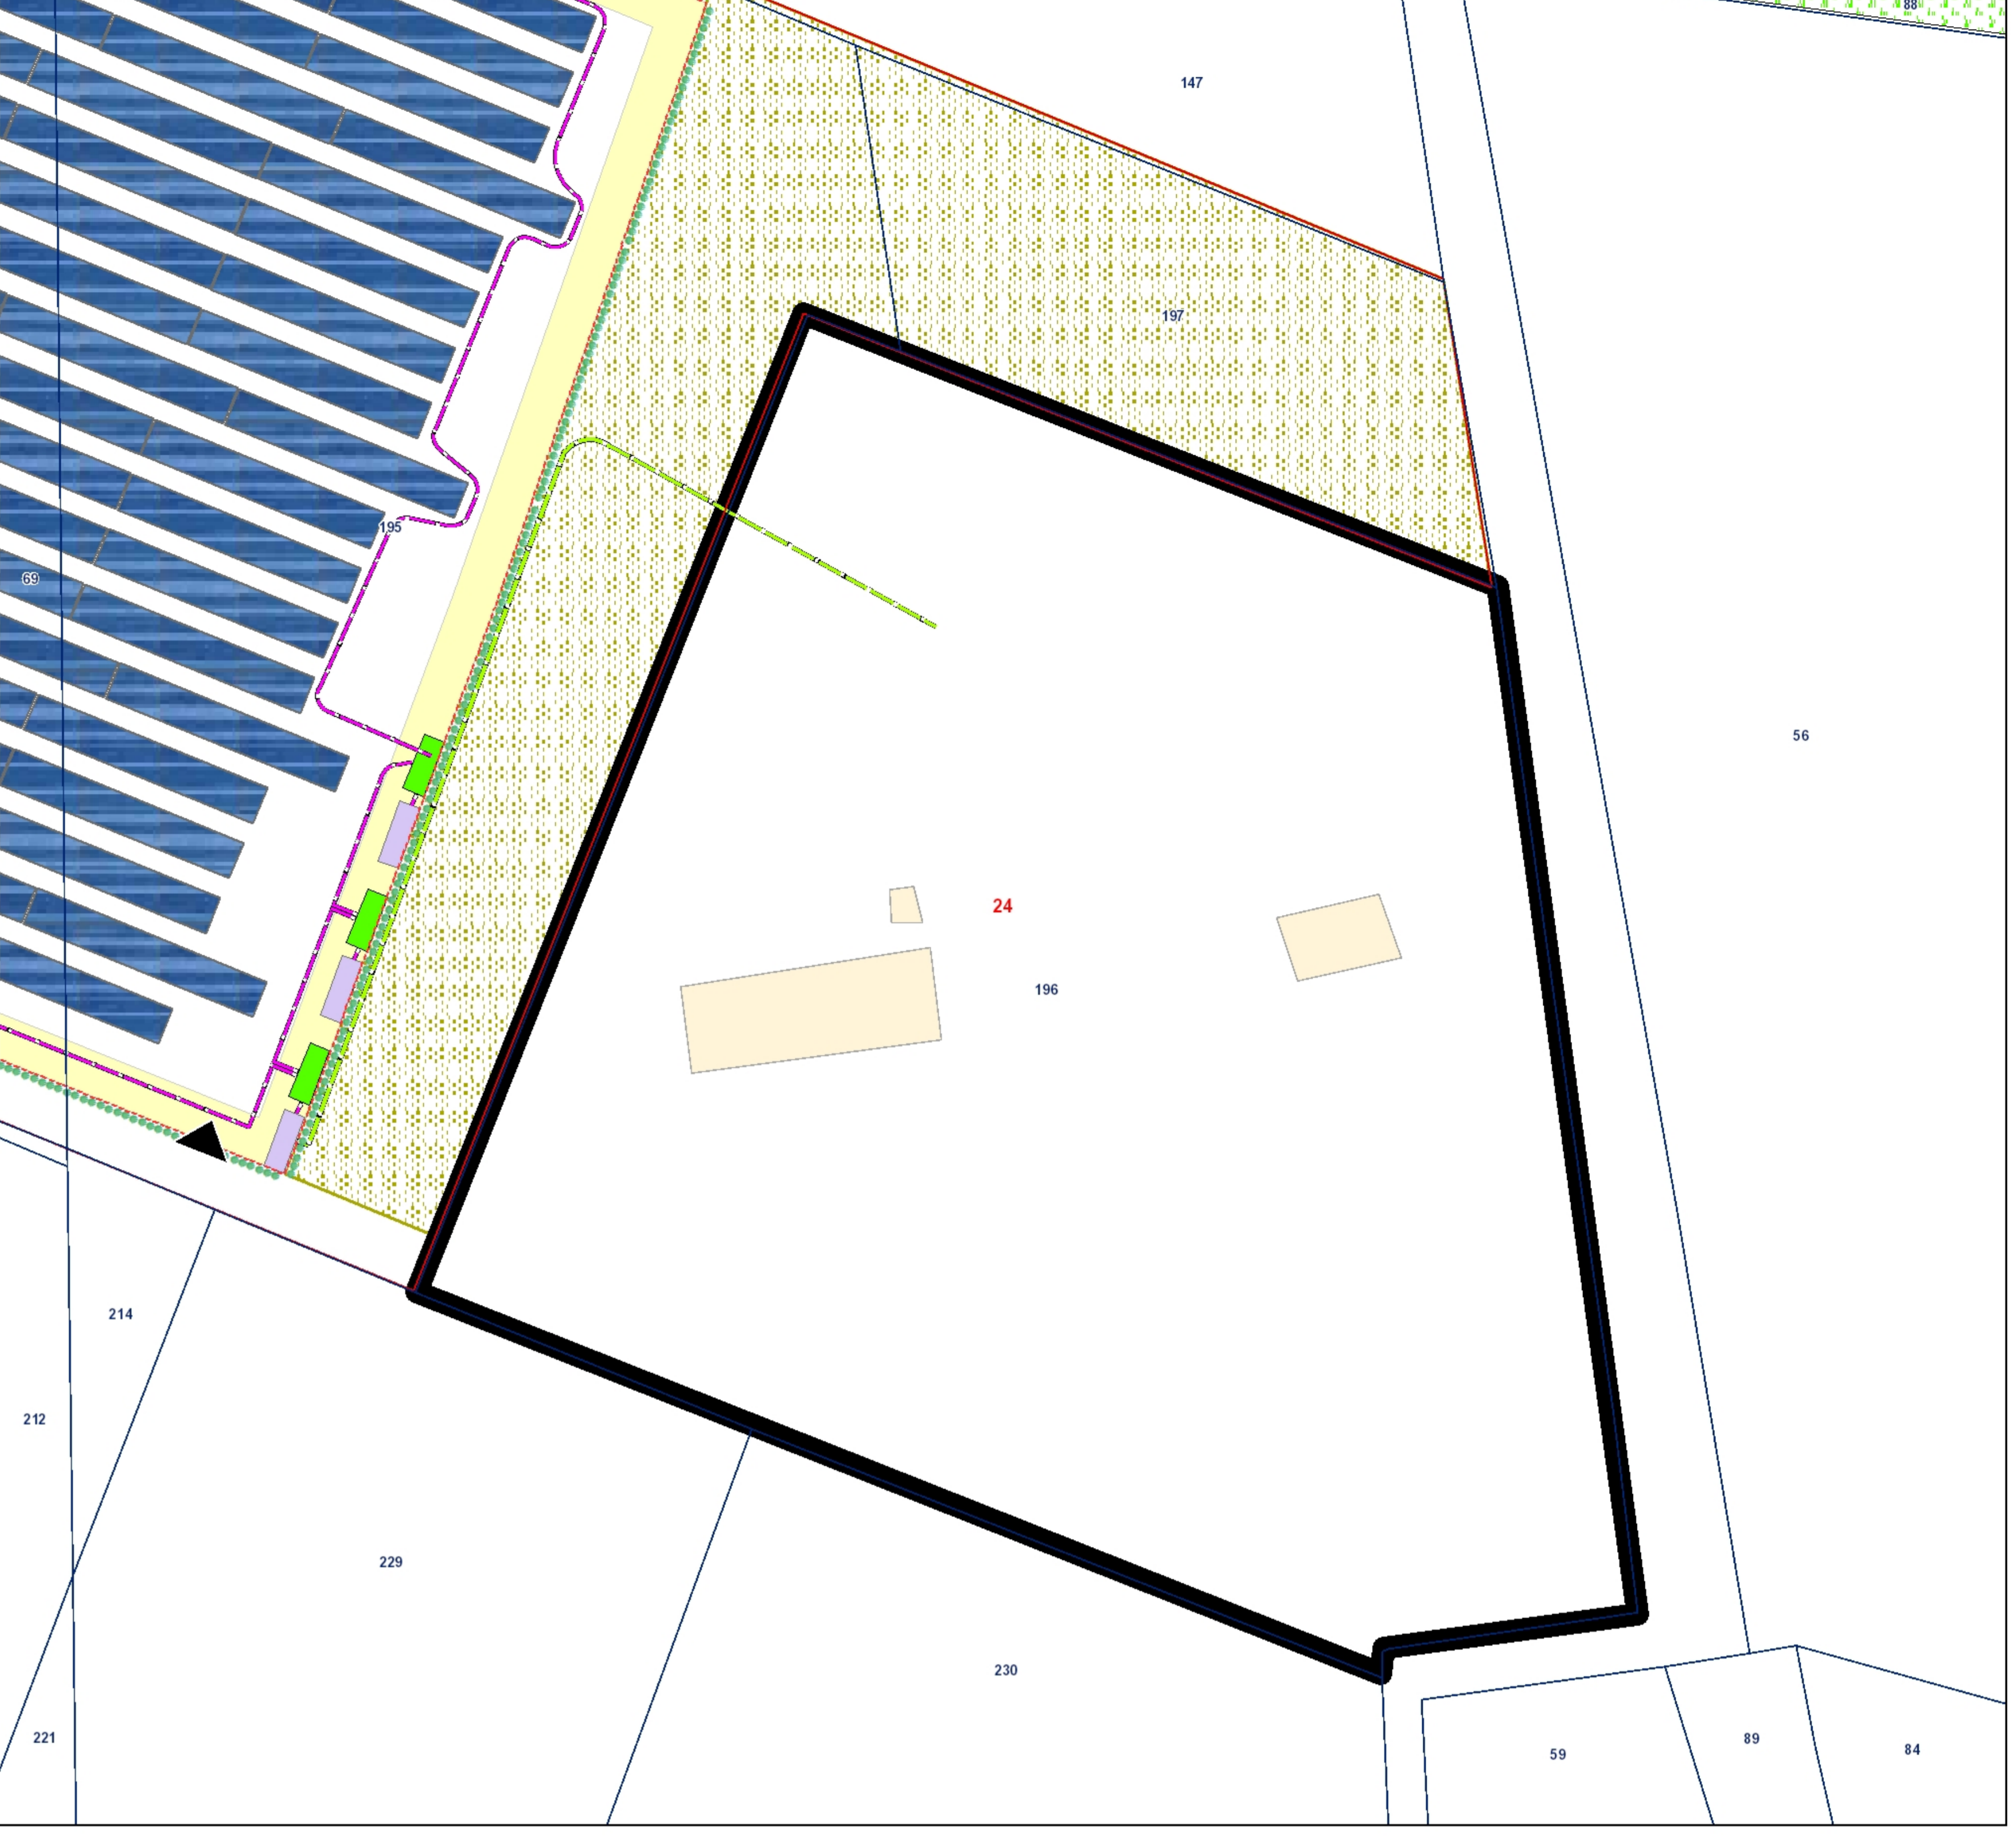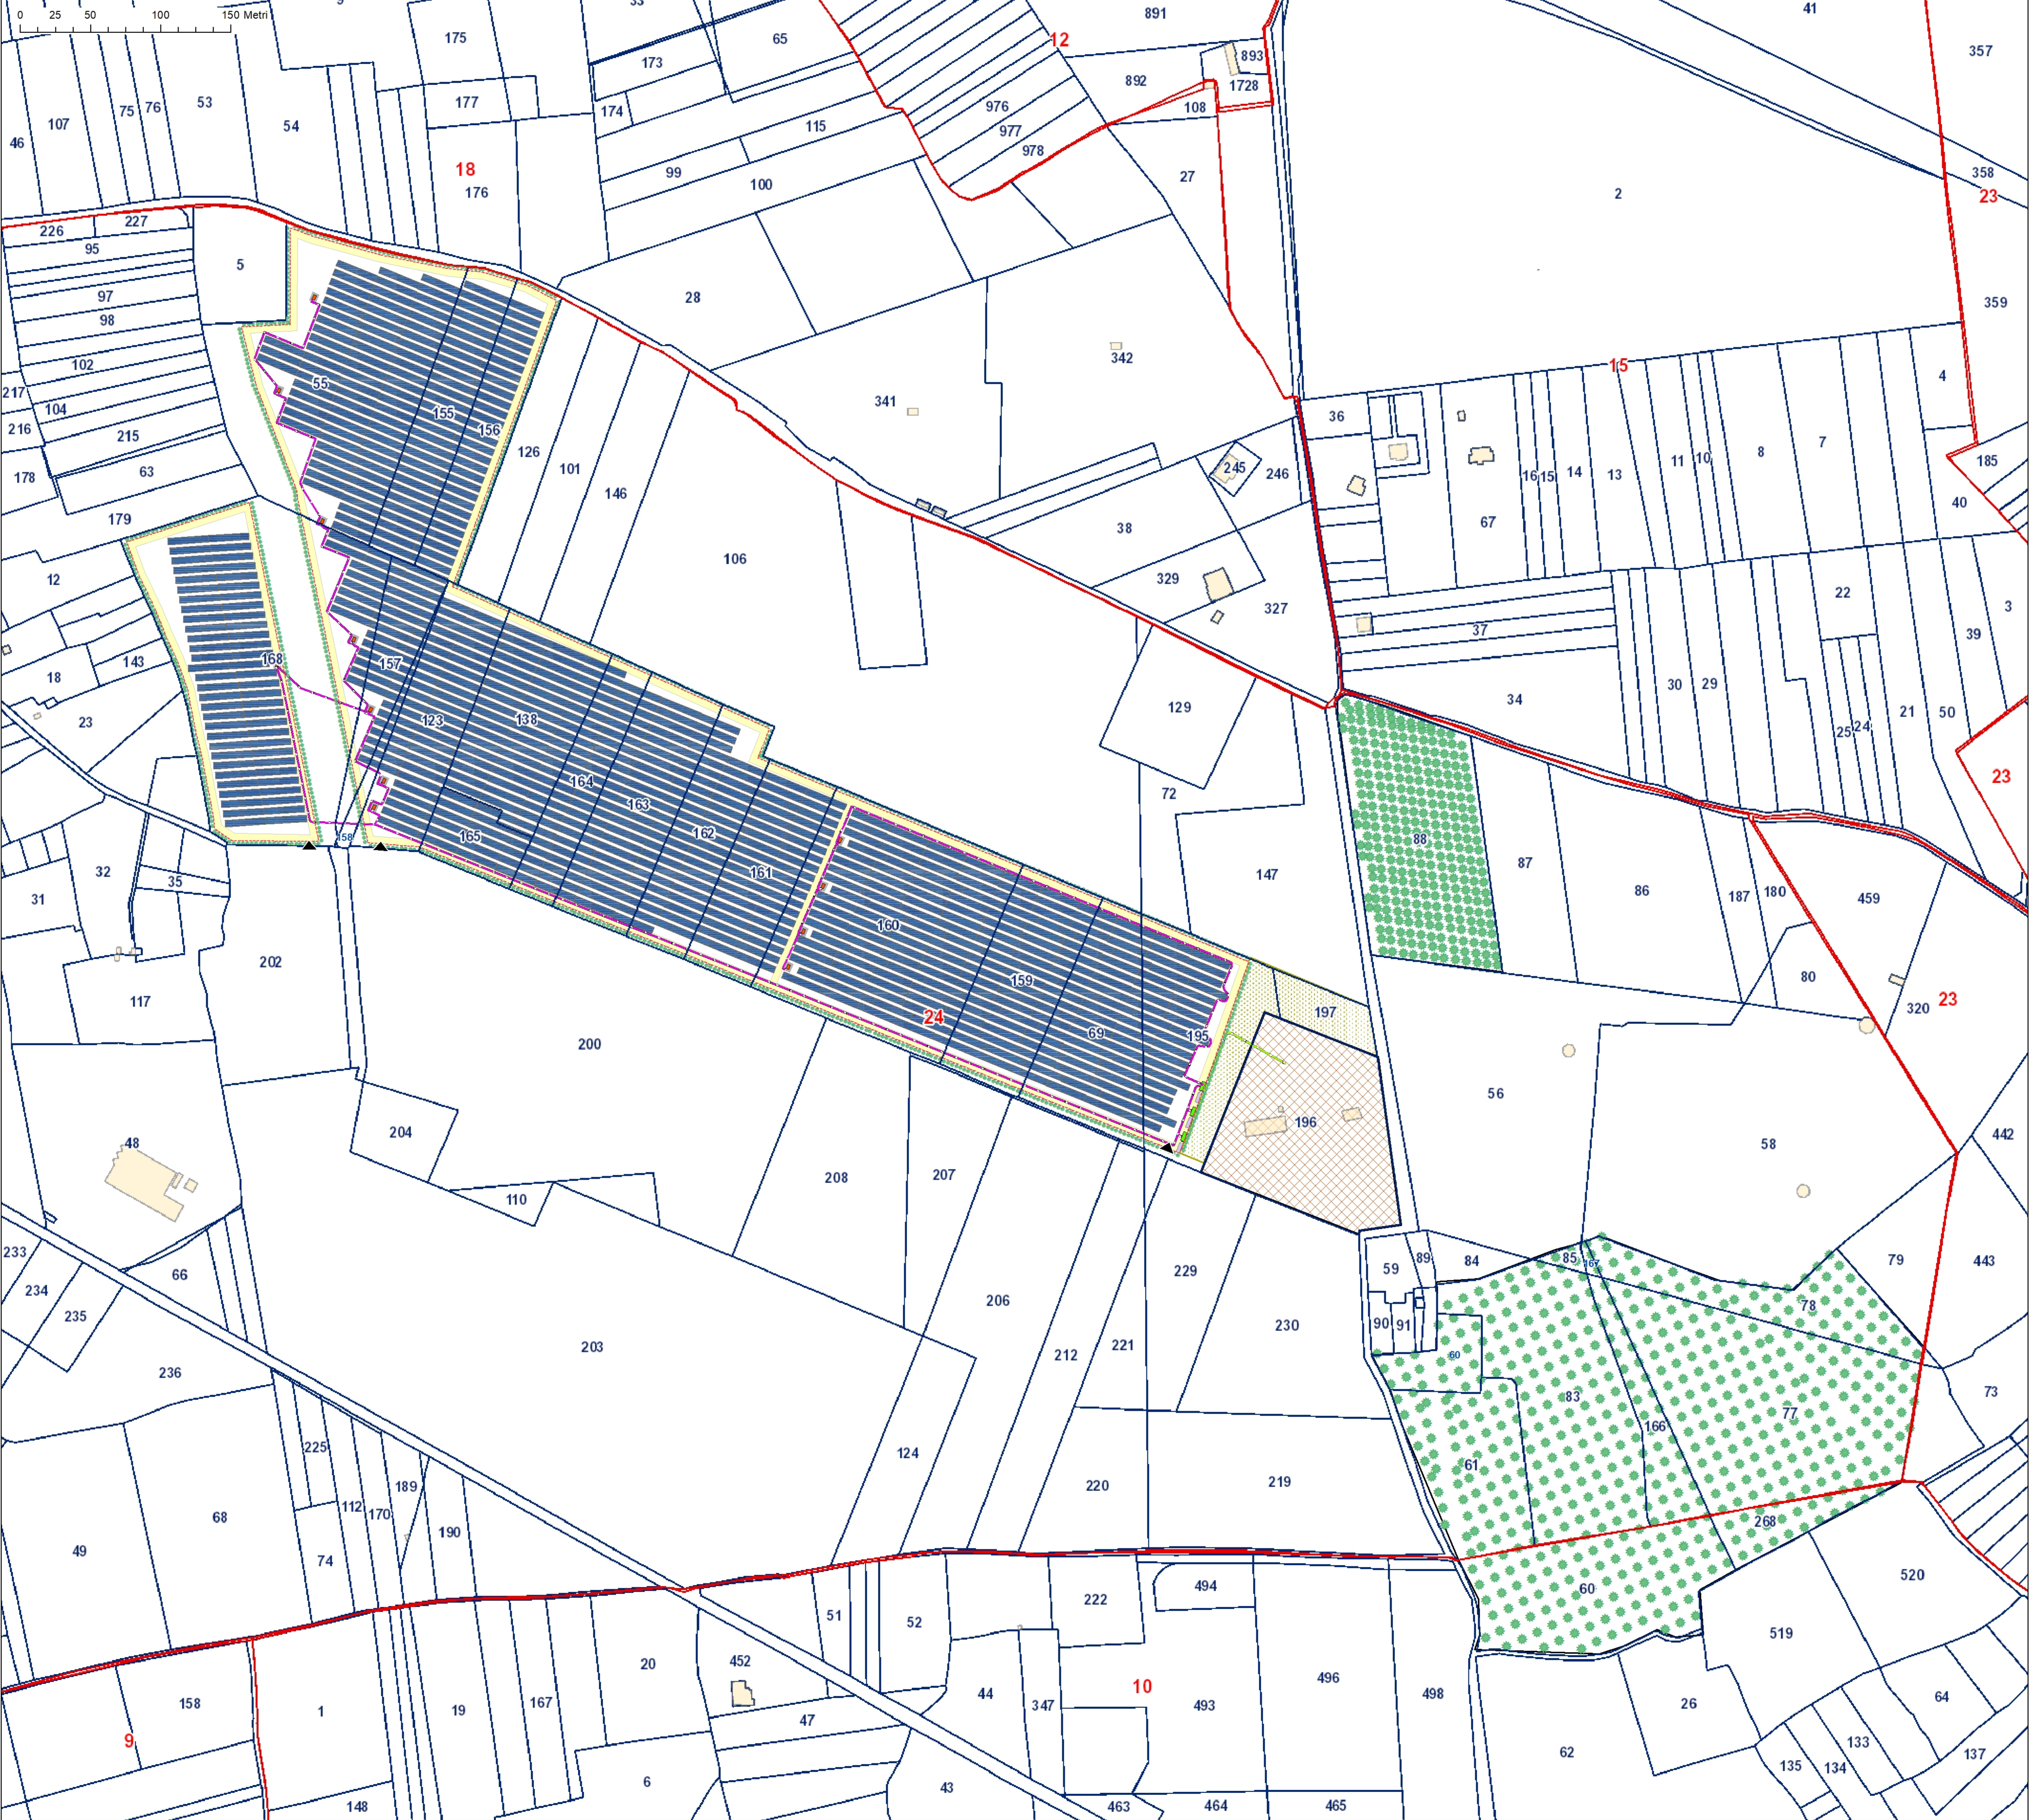

AREA IMPIANTO DI CONNESSIONE

0 10 20 40 60 Metri