REGIONE PUGLIA

COMUNI DI RACALE E ALLISTE (LE)

PROGETTO DEFINITIVO

PROGETTO DEFINITIVO PER LA REALIZZAZIONE DI UN IMPIANTO FOTOVOLTAICO, *della potenza di picco pari a 18,04 MWp sito nel Comune di Racale (LE) e delle relative opere connesse alla CP RACALE di e-distribuzione, integrato con progetto agronomico di espianto e reimpianto di uliveti affetti da "Xilella fastidiosa" su terreni nei Comuni di Racale e Alliste (LE).*

COMMITTENTE:

CASSIOPEA RINNOVABILI S.r.l.
Largo Augusto 3 | 20122 Milano
P.IVA 11606280961

Società controllata al 100% da:
BayWa r.e. Italia S.r.l.
Largo Augusto, 3 | 20122 Milano

BayWa r.e.

PROGETTISTI:

STUDIO RINNOVABILI
C.so Vittorio Emanuele II, 282-284 - 00186 Roma
Tel. 06 8079555 - Fax 06 80693106
C.F. e P.IVA 13457211004

CONSULENTI:

VEGA INGEGNERIA AMBIENTALE

Vega Sas
Via Nicola delli Carri 46-71121 Foggia (FG)
tel 0861756251
CF e P IVA 02130210715

Elaborato:	Codice Pratica:	Oggetto:					
BYW-RCL-PALT	**WX6U5Q7**	**Profili altimetrici del progetto**					
Data: Gennaio 2023	Rev.	Data	Rev.	Data	Rev.	Data	Scala
	0	26.01.2023					1000

AREA IMPIANTO

PROFILO1

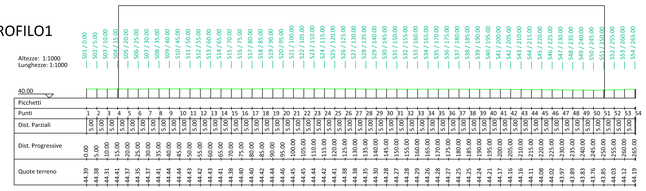

AREA IMPIANTO

PROFILO3

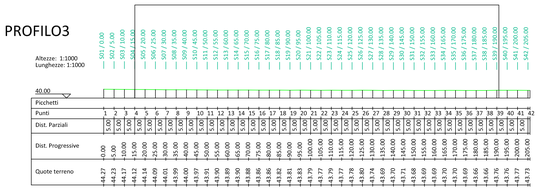

AREA IMPIANTO

PROFILO2

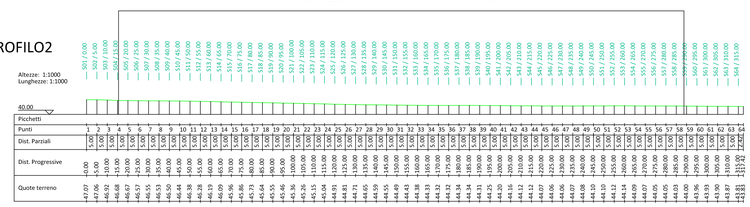

AREA IMPIANTO

PROFILO4

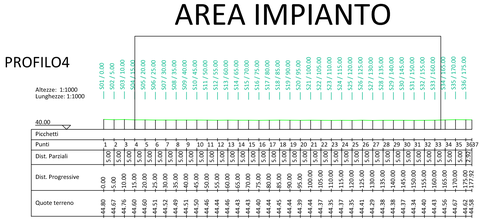

AREA IMPIANTO

PROFILO5

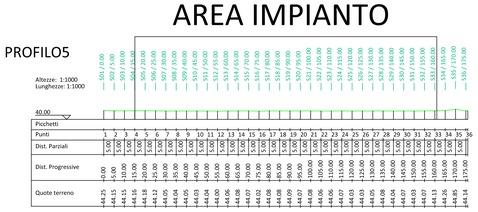

AREA IMPIANTO

PROFILO6

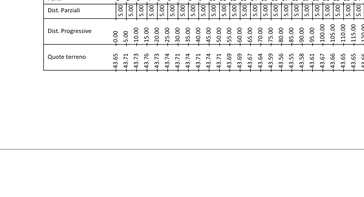

AREA IMPIANTO

PROFILO8

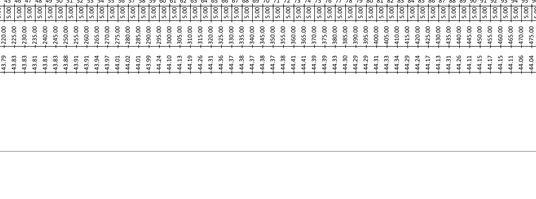

AREA IMPIANTO

PROFILO7

Firmato digitalmente da:

DEMAIO ANTONIO

Emesso da:

Valido dal 24/09/2020 al 24/09/2023

ArubaPEC S.p.A. NG CA 3

AREA IMPIANTO

PROFILO9

AREA IMPIANTO

PROFILO10

AREA IMPIANTO

PROFILO11