


### LEGENDA OPERE DA REALIZZARSI

- ① Superficie asfaltata (G706)
- ② Fondazione per sostegno tripolare (G96)
- ③ Fondazione per sezionatore tripolare orizzontale (G16)
- ④ Delimitazione superficie di circolazione (G3609)
- ⑤ Cordolo di delimitazione (G3608)
- ⑥ Fondazione per interruttore tripolare (LG6)
- ⑦ Fondazione per apparecchiature unipolare v. elaborato CP09
- ⑧ Vasca di fondazione trasformatore TR BIANCO v. elaborato CP07
- ⑨ Fondazione per container DY770/1 v. elaborato CP06
- ⑩ Fondazione per bobina di Petersen v. elaborato CP08
- ⑪ Pozzetti per smistamento cavetteria (G3702)
- ⑫ Fondazione per armadietto morsetteria intermedia (G1911)
- ⑬ Mura tagliafiamma
- ⑭ Pozzetto per smistamento cavi MT - TRB (200X130 cm)
- ⑮ Pozzetto per ingresso cavi MT da Produttori - TRB (450X160 cm)
- ⑯ Raccordo tubazione gres d=300mm per raccolta olio TRB

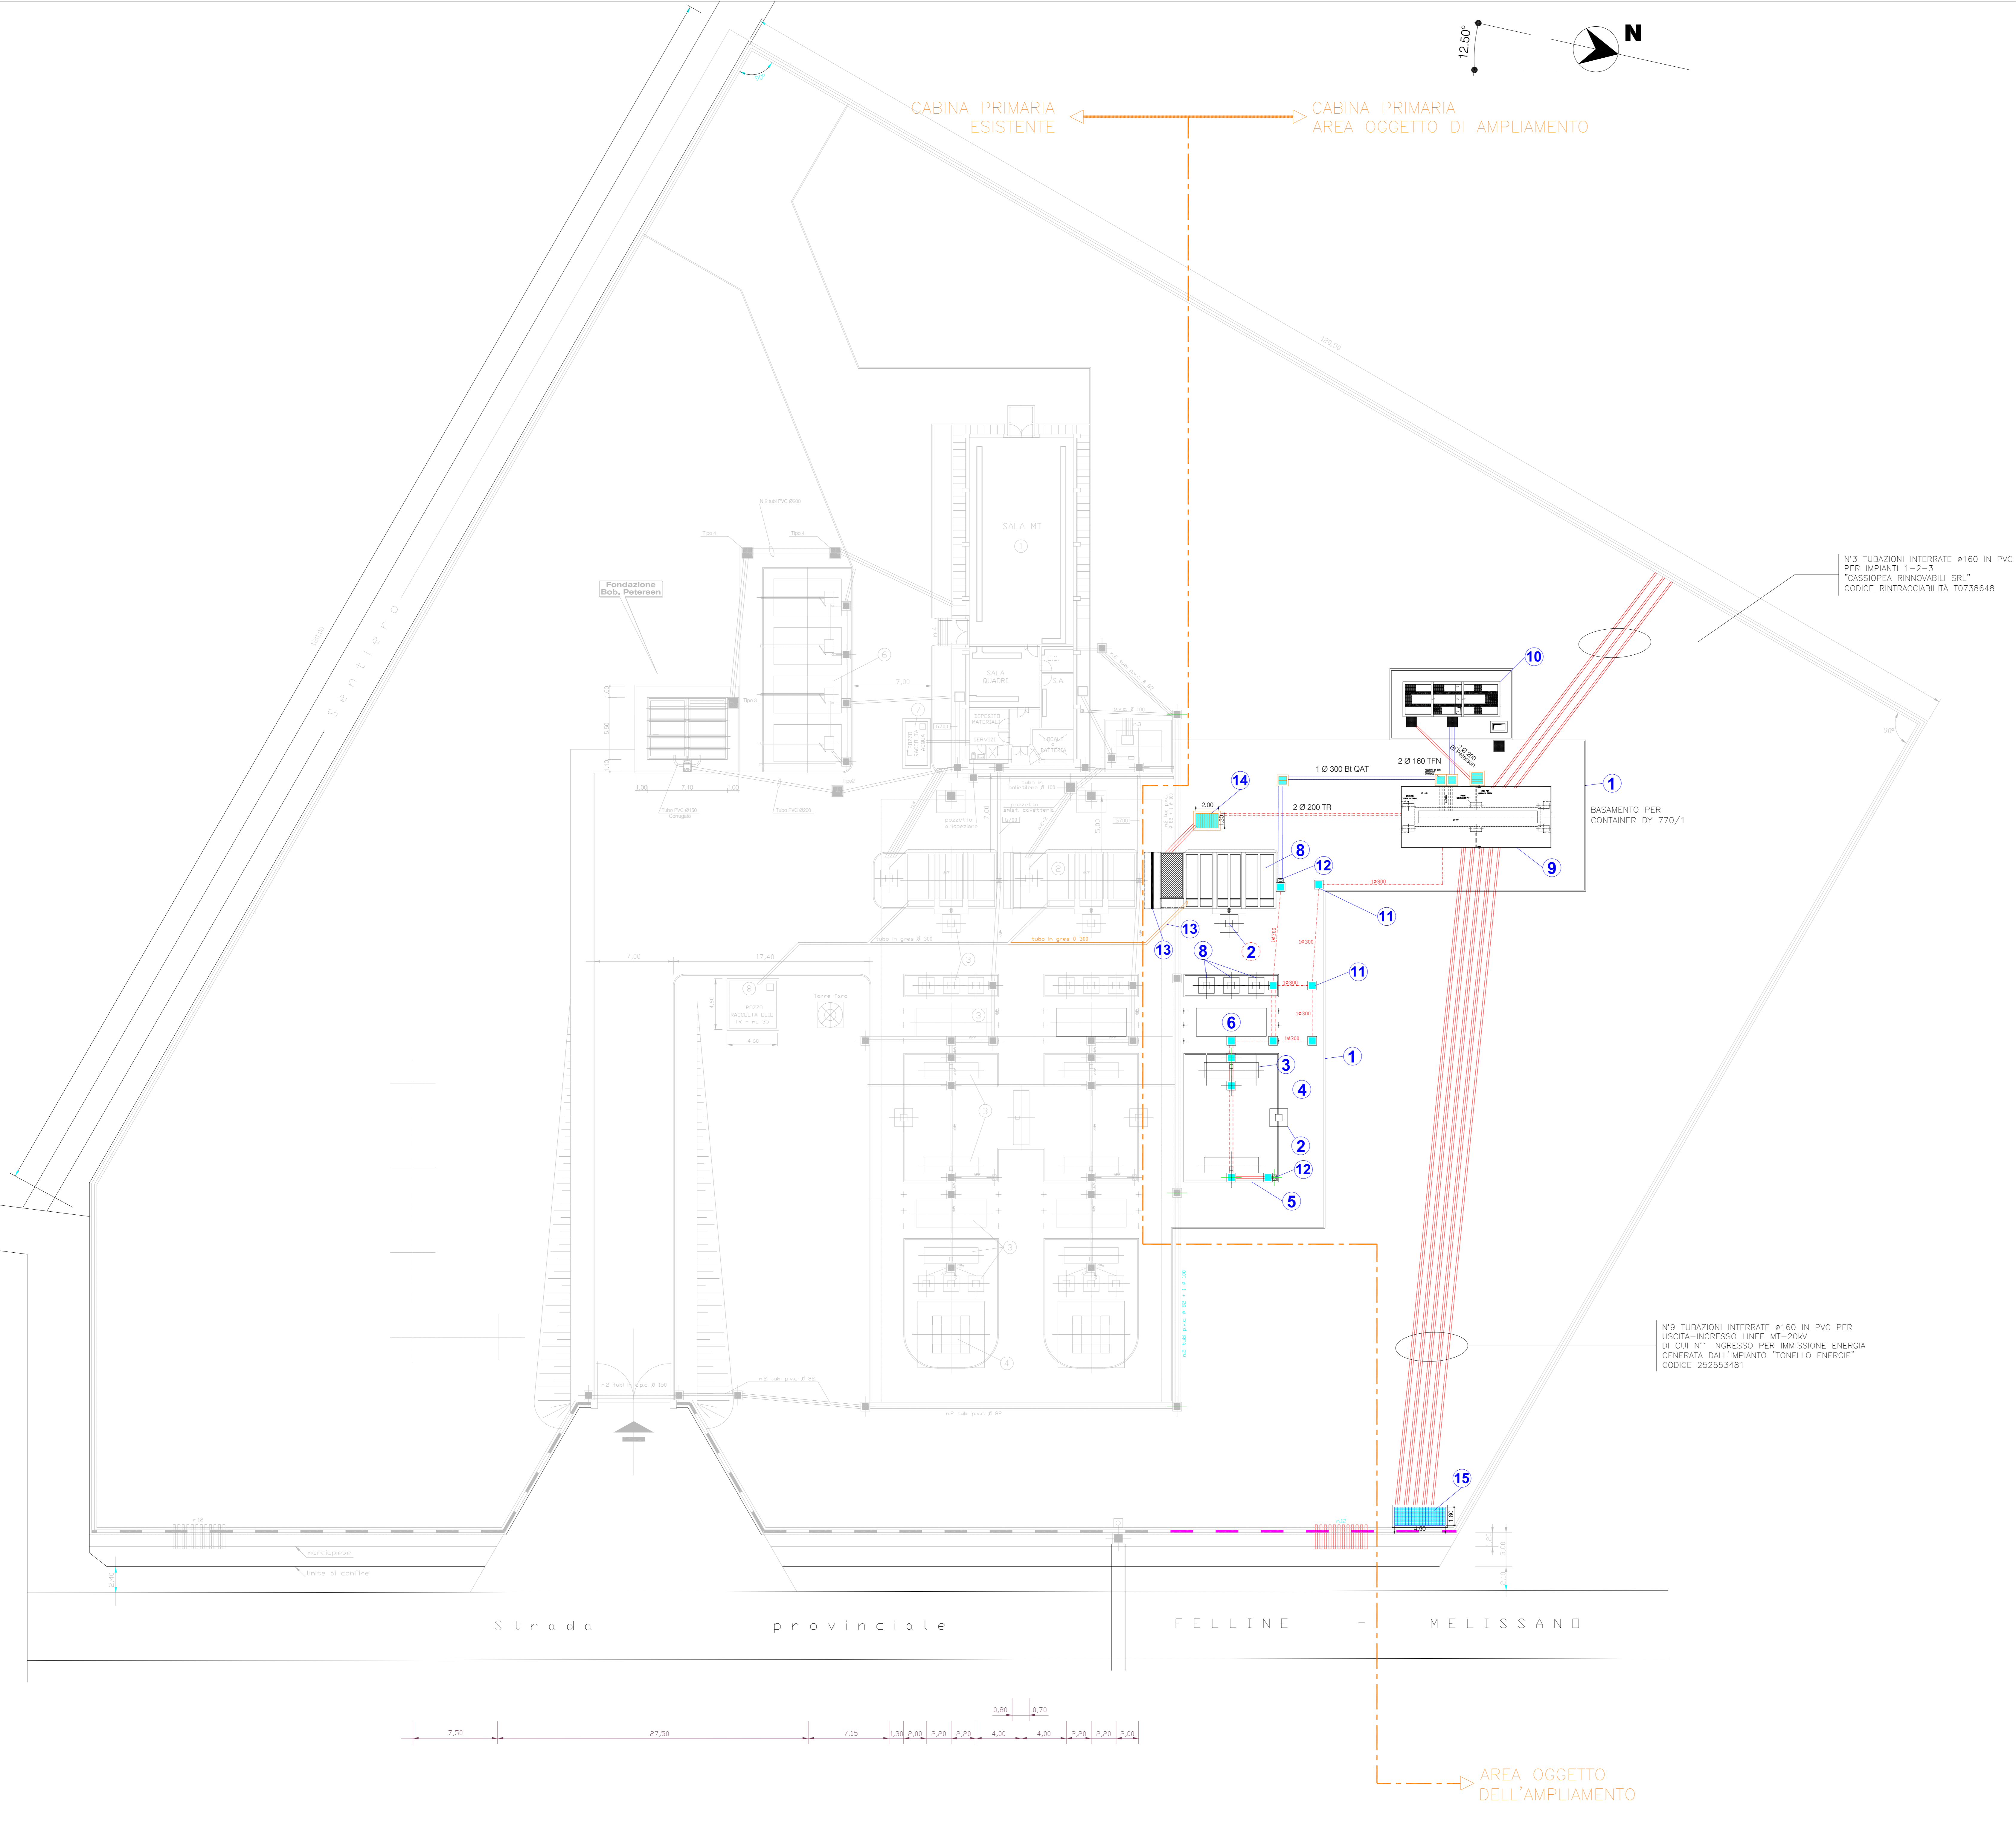

N°3 TUBAZIONI INTERRATE Ø160 IN PVC PER IMPIANTI 1+2-3 "CASSIOPEA RINNOVABILI SRL" CODICE RINTRACCIABILITÀ T0738648

N°9 TUBAZIONI INTERRATE Ø160 IN PVC PER USCITA-INGRESSO LINEE MT-20KV DI CUI N°1 INGRESSO PER IMMISSIONE ENERGIA GENERATA DALL'IMPIANTO "TONELLO ENERGIE" CODICE 252553481

### COMUNI DI ALLISTE E RACALE PROVINCIA DI LECCE

Progetto definitivo per la costruzione di linee elettriche interrate in cavo M.T. a 20kV da posare, cabina di consegna del tipo box prefabbricata da installare e annessa infrastrutture, il tutto per la connessione alla rete e-distribuzione di un impianto di produzione da fonte solare di potenza nominale 6MW denominato Racale Bagnato ricadente nei comuni di Alliste e Racale (Cod. rintr. four: 252553481)

Procedura Autorizzativa: Conferenza di Servizi Regionale ai sensi del D. Lgs. n. 387 del 29/12/2003

### PROGETTO CABINA PRIMARIA AT-MT AMPLIAMENTO CABINA PRIMARIA "RACALE-LE" CP-D500-1-383160 PER INSTALLAZIONE TERZO STALLO DI TRASFORMAZIONE AT-MT

IDENTIFICATIVO ELABORATO							
LIVELLO PROG	COD. RINTR	TIPO DOCUM.	N° ELABOR.	N° Fogli	Tot. Fogli	Data	Scala
PD	252553481	CP	05	1	1	01/03/2022	0
PD	252553481	CP	05	1	1	01/07/2022	1
PD	252553481	CP	05	1	1	16/02/2023	2 1:200

DESCRIZIONE ELABORATO  
- OPERE EDILI (CAVODOTTI - POZZETTI - CUNICOLI - SEZIONI)

PROGETTISTA  
Ing. Sergio Martino  
Via Vittorio Veneto, 64  
70128 Bari  
E-mail: studio.martano2@gmail.com



VISTO E-DISTRIBUZIONE

RICHIEDENTE:  
TONELLO ENERGIE SRL  
Via Bordalucchi n. 3  
36030 - Fara Vicentino