Firmato digitalmente da:
MARTANO SERGIO
Firmato il 13/04/2023 22:07
Seriale Certificato: 160752
Valido dal 08/07/2022 al 08/07/2025
InfoCamere Qualified Electronic Signature CA

SEZIONE MT-20 kV IN CONTAINER CABINA PRIMARIA - SCHEMA-PIANTE-SEZIONI-FONDAZIONE

SCHEMA UNIFILARE QUADRO MT IN CONTAINER CONFORME ALL'UNIFICAZIONE DY770/1

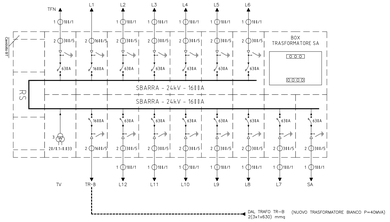
TFN
L1
L2
L3
L4
L5
L6
1 DS1/1
1 DT1/1
2 DS1/1
2 DT1/1
1 SS1/1
1 ST1/1
1 SS1/1
1 ST1/1
1 SS1/1
1 ST