


- LEGENDA**
- MURI DI SOSTEGNO GETTATI IN OPERA
 - MURI DI SOSTEGNO O DI CONTRORIPA PREFABBRICATI
 - MURI DI SOSTEGNO IN TERRA ARMATA
 - MURI DI SOSTEGNO IN TERRA RINFORZATA
 - PARATIE DI MICROPALI DEFINITIVE
 - PARATIE DI MICROPALI PROVVISORIE (Gallerie)
 - FOSSI DI GUARDIA
 - RIEMPIMENTI E SISTEMAZIONI DEFINITIVE
 - PRESIDI IDRAULICI

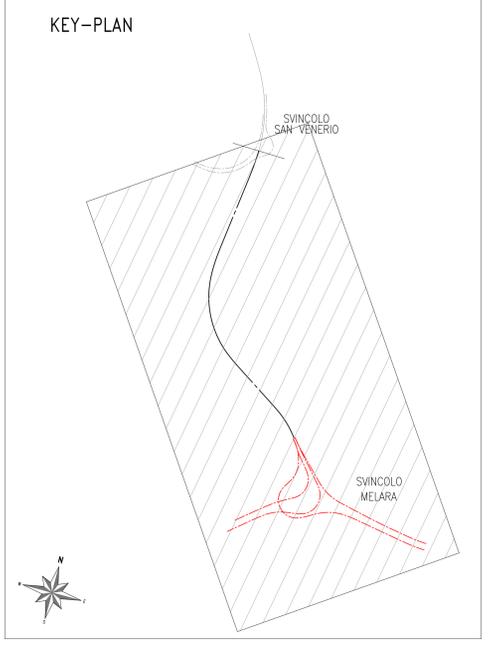



ANAS S.p.A.
 Direzione Progettazione e Realizzazione Lavori

**VARIANTE ALLA S.S.1 AURELIA (AURELIA BIS)
 VIABILITA' DI ACCESSO ALL' HUB PORTUALE DI LA SPEZIA
 INTERCONNESSIONE TRA I CASELLI DELLA A-12 E IL PORTO DI LA SPEZIA
 3° LOTTO TRA FELETTINO E IL RACCORDO AUTOSTRADALE**

PROGETTO ESECUTIVO DI STRALCIO E COMPLETAMENTO C - 3° TRATTO

PROGETTO ESECUTIVO

GE265




Spazio Inter Energy Future
Mantova


Engineering & Construction
Mantova


INGEGNERIA E PROGETTAZIONE
Mantova

<small>VISTO IL RESPONSABILE DEL PROCEDIMENTO</small>	<small>RESPONSABILE DELL'INTEGRAZIONE DELLE PRESTAZIONI SPECIALISTICHE</small>	<small>PROGETTISTA SPECIALISTA</small>	<small>IL COORDINATORE DELLA SICUREZZA IN FASE DI PROGETTAZIONE</small>
<small>Ing. Fabrizio CARDONE</small>	<small>Ing. Alessandro RODINO</small>	<small>Ing. Alessandro RODINO</small>	<small>Dott. Domenico TRIMBOLI</small>

**PARTE GENERALE
 PLANIMETRIA DI INSIEME**

<small>CODICE PROGETTO</small>	<small>NOME FILE</small>	<small>REVISIONE</small>	<small>SCALA:</small>
<small>DPGE0265</small>	<small>0000_TOEG00GENPL01_B</small>	<small>B</small>	<small>1:2000</small>
<small>PROGETTO</small>	<small>LIV. PROG. N. PROG.</small>	<small>CODICE ELAB.</small>	
	<small>E 20</small>	<small>T00EG00GENPL01</small>	

<small>C</small>					
<small>B</small>	<small>REVISIONE A SEGUITO ISTRUTTORIA ANAS</small>	<small>Ottobre 2021</small>	<small>E. Giraudo</small>	<small>M. Barale</small>	<small>A. Rodino</small>
<small>A</small>	<small>EMISIONE</small>	<small>Marzo 2021</small>	<small>E. Giraudo</small>	<small>M. Barale</small>	<small>A. Rodino</small>
<small>REV.</small>	<small>DESCRIZIONE</small>	<small>DATA</small>	<small>REDATTO</small>	<small>VERIFICATO</small>	<small>APPROVATO</small>